
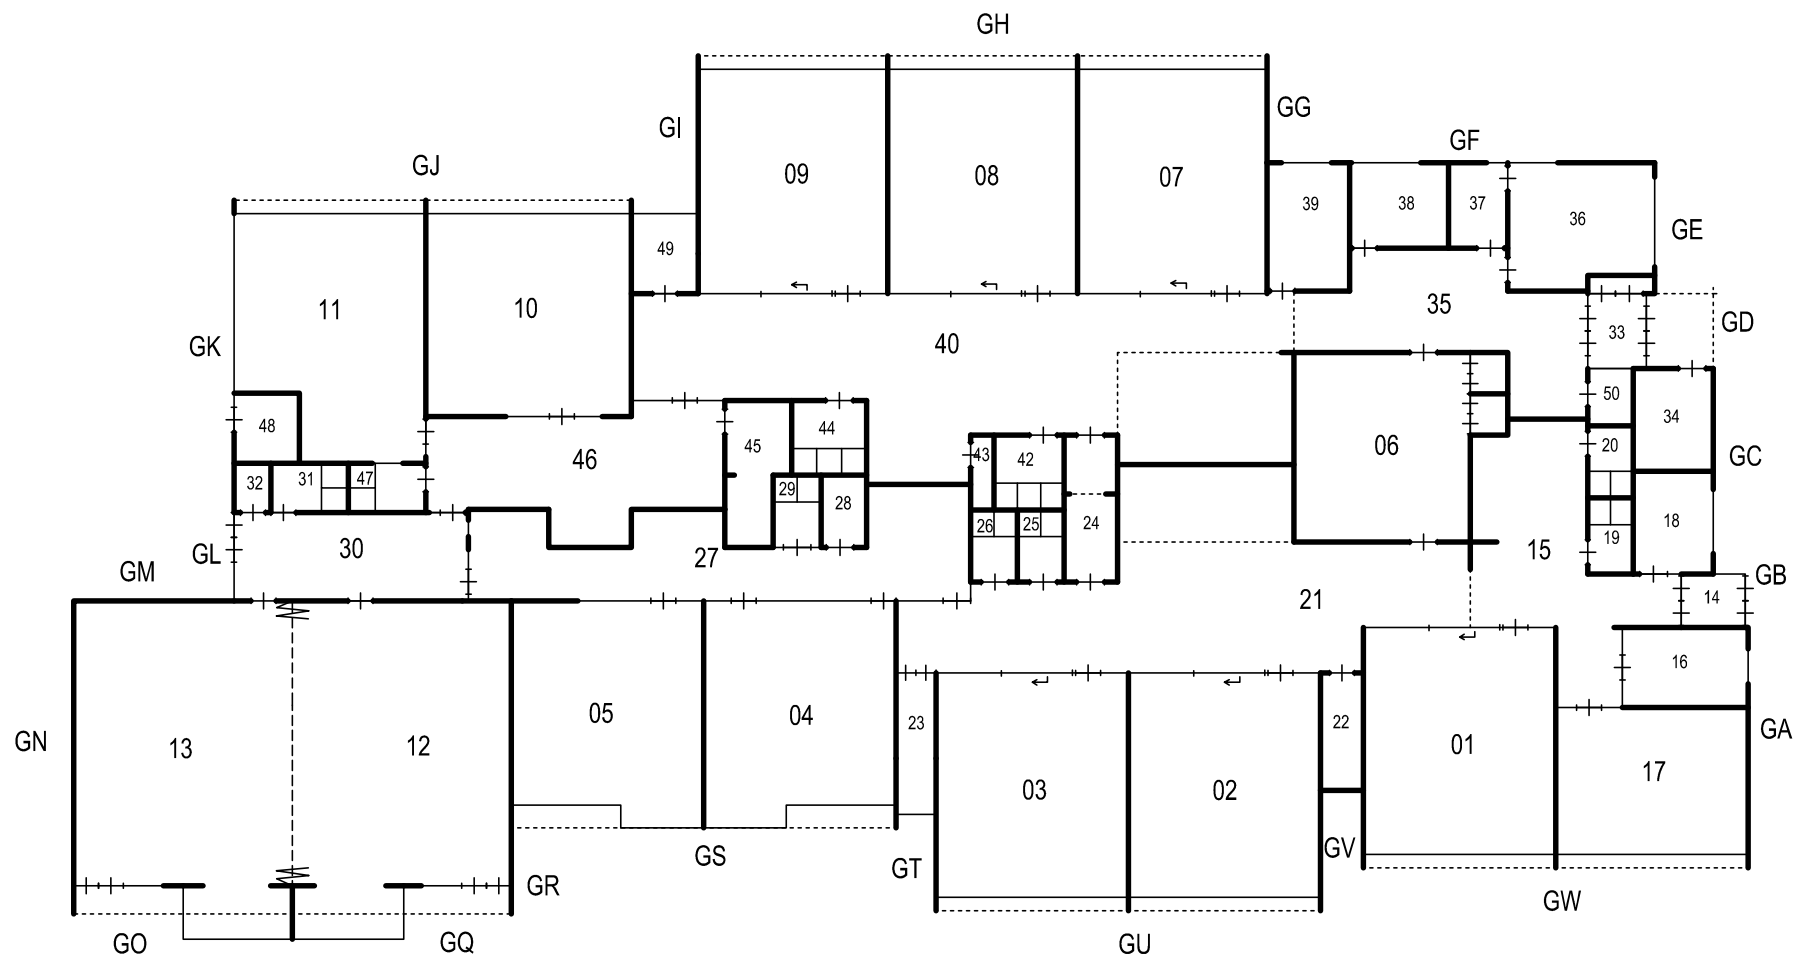
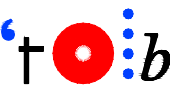


RENVOOI:

Omschrijving	Ruimte(s)
Lokalen	01 t/m 11
Lokalen	
Gemeensch. ruimte	21,40
Speellokaal	12,13
Directiekamer	16,38
Personeelskamer	17,36
CV ruimte	34
Meterkast	33
Serverruimte	24
Personeelstoilet	28,50
Toiletten	19,20,25,26
Toiletten	29,31,42,44
Entree	14,33
Magazijn	24
Overige ruimtes	


Basisscholen "St. Ludgerus & It Hazzeleger" Siemen de Jongstrjitte 4 8561 DP BALK		 onderwijsbureau meppel Industrieweg 15-20 Postbus 91 7940 AB Meppel Tel: 0522-252 299 Fax: 0522-262 465 www.onderwijsbureau-meppel.nl	
Datum getek. :	Februari 2020	Brin nummer :	05AI
Tekenaar :	C. Beute	Omschrijving :	BG
Schaal :	A3 formaat is ca. 1:200		

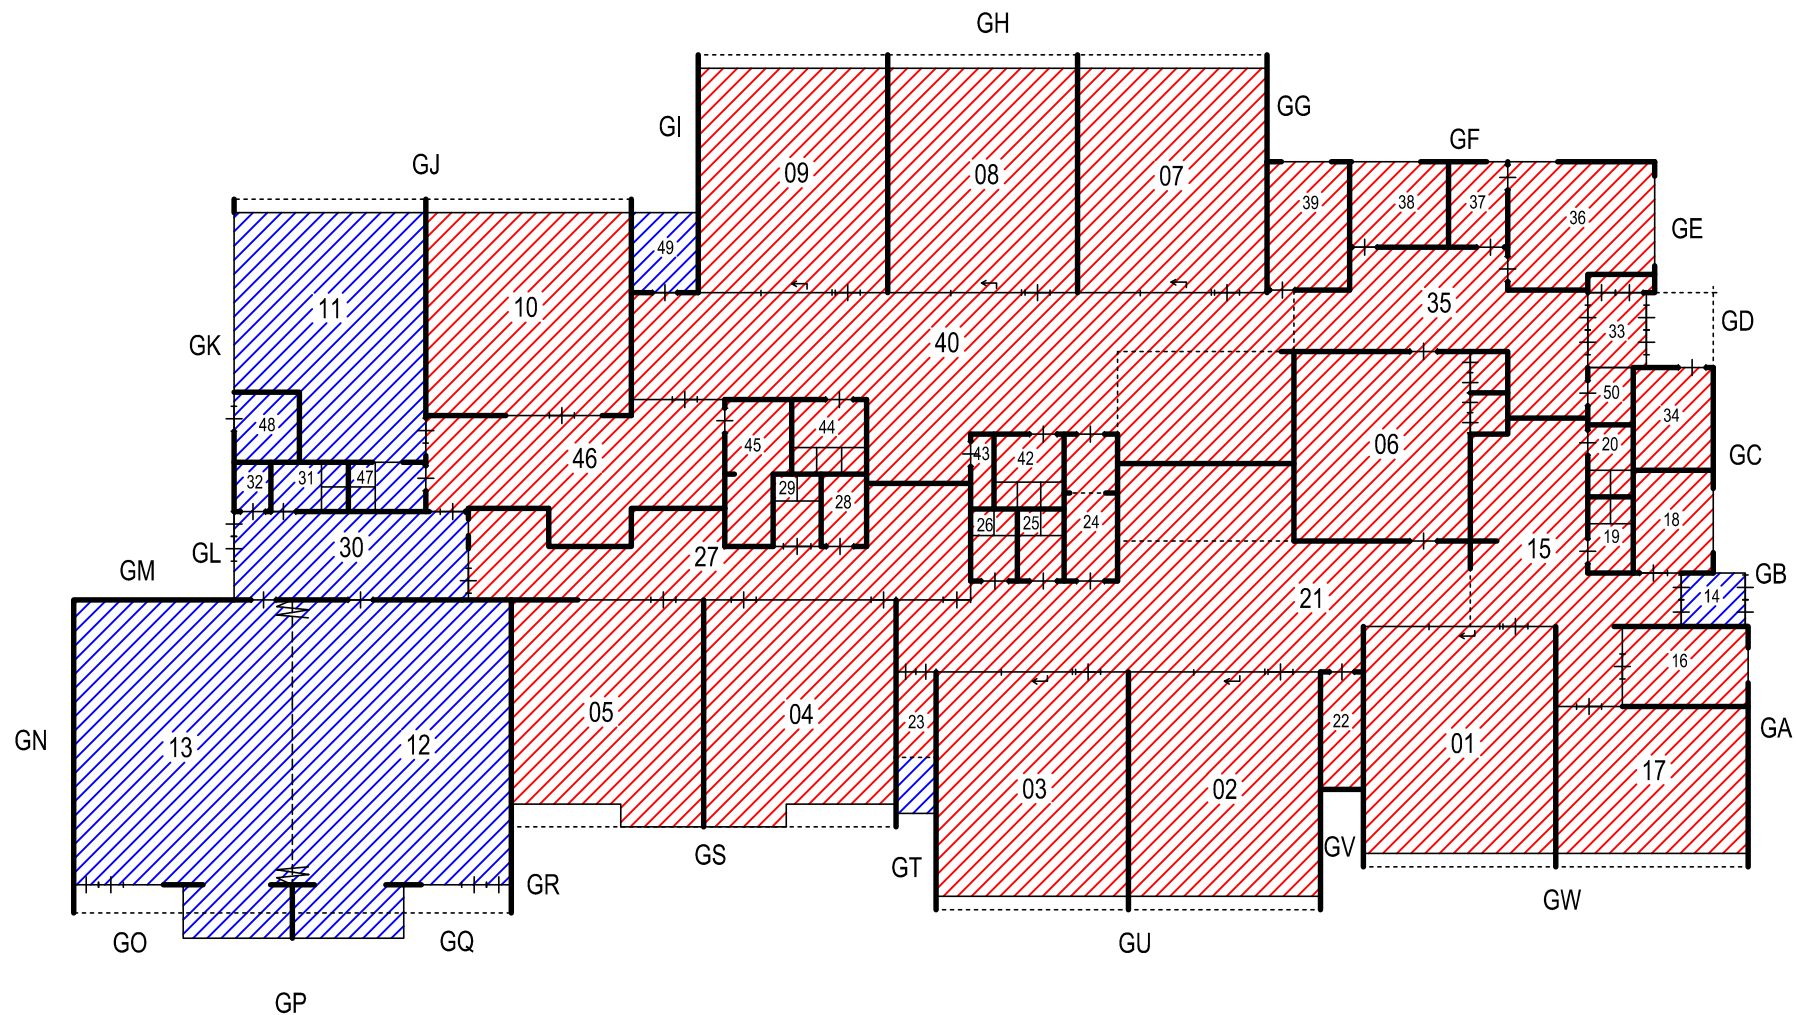

BOUWJAAR

1977

2005

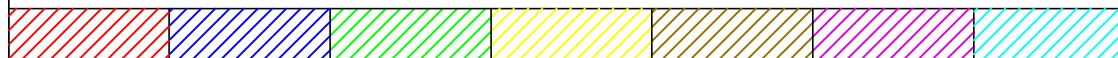

Basisscholen
"St. Ludgerus & It Hazzeleger"

Siemen de Jongstrjitte 4
8561 DP BALK



Industrieweg 15-20
Postbus 91
7940 AB Meppel
Tel: 0522-252 299
Fax: 0522-262 465
www.onderwijsbureau-meppel.nl

Datum getek. : Februari 2020


Tekenaar : C. Beute


Schaal : A3 formaat is ca. 1:200

Brin nummer :


05AI

Omschrijving : BG

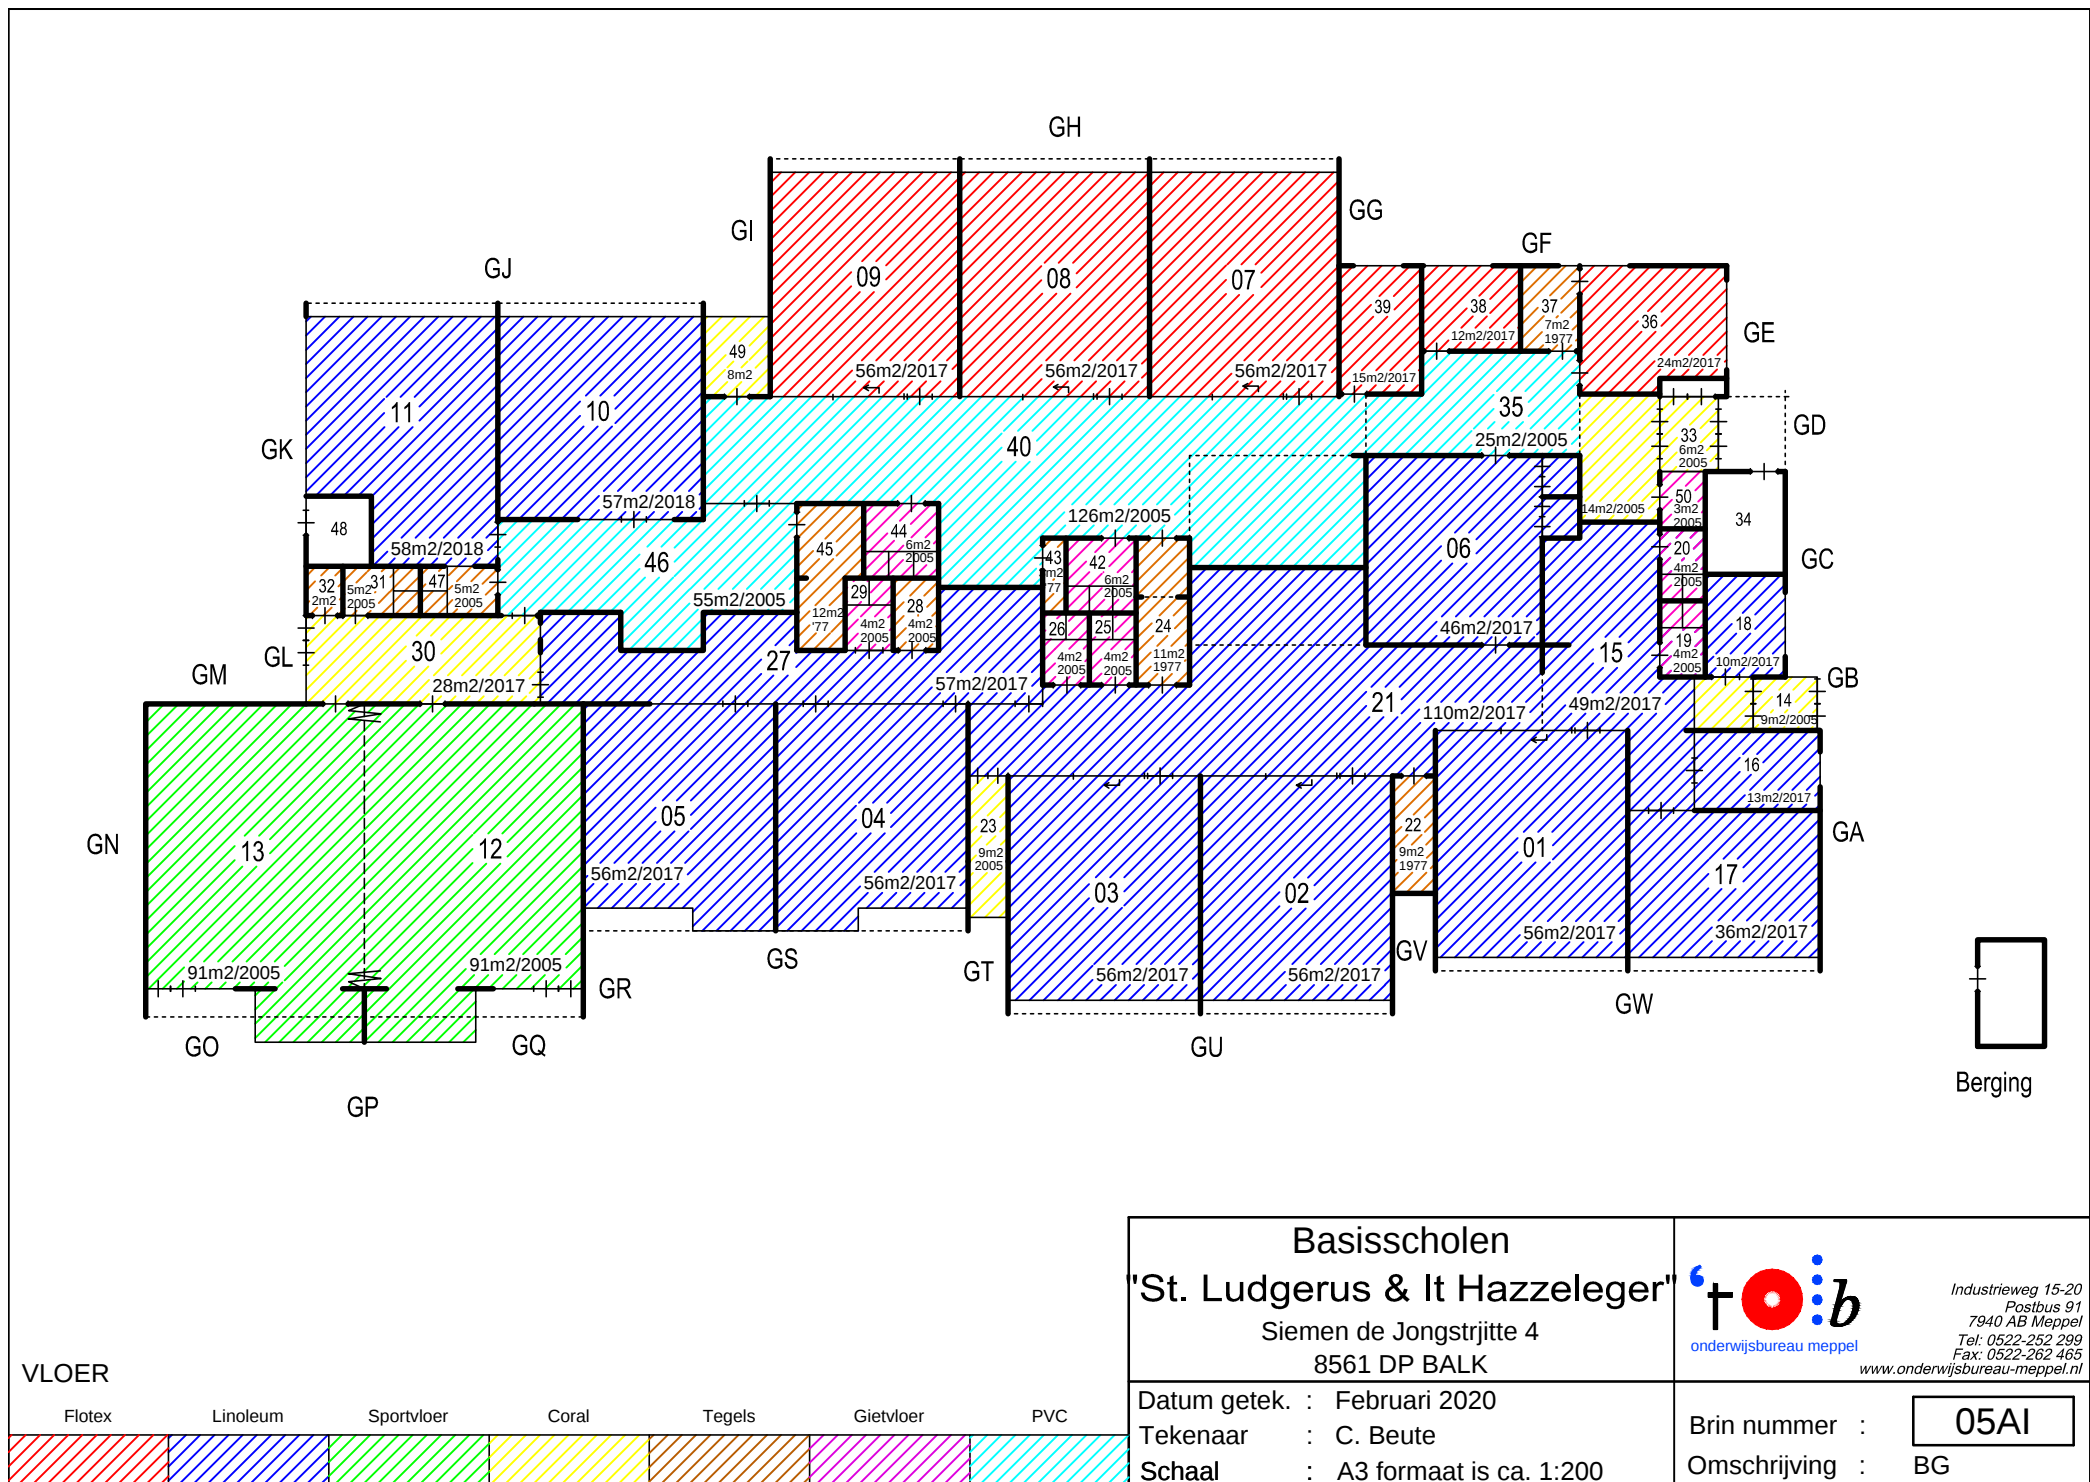


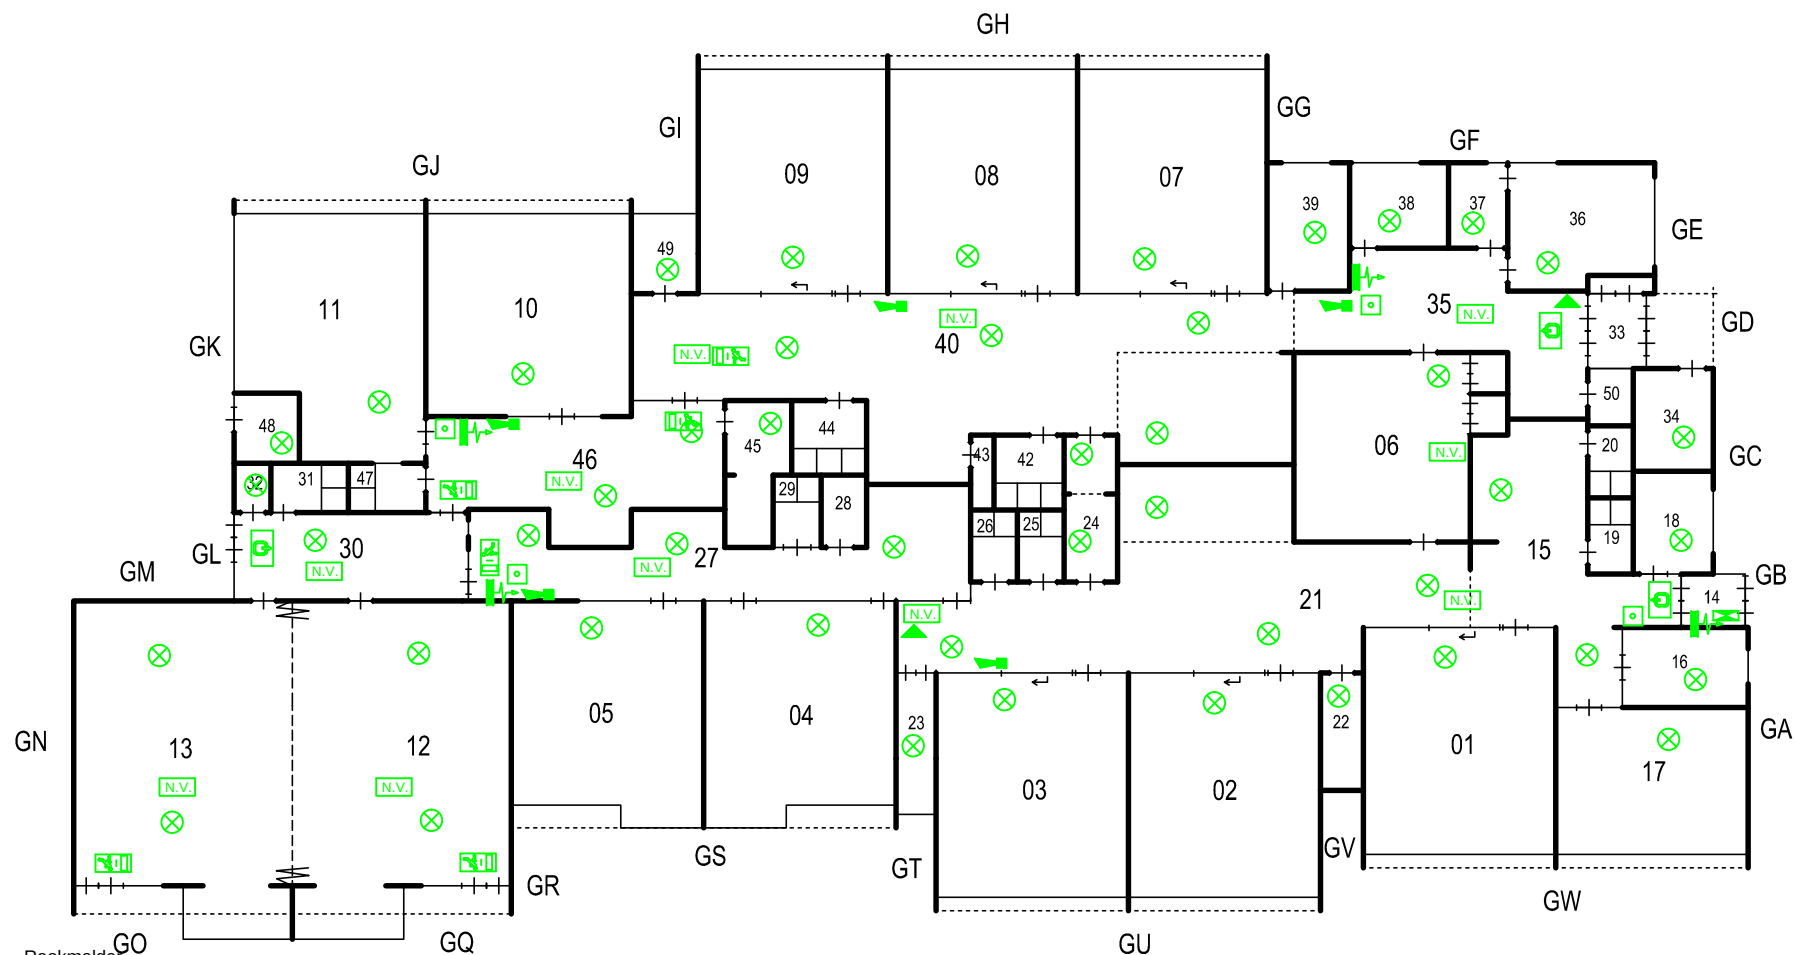

- Rookmelder
- Brandmelder
- Brandslanghaspel
- Draagbaar blustoestel
- Noodarmatuur met pictogram "UIT"
- Noodarmatuur met pictogram "NOODUITGANG"
- Noodverlichting
- "Slow whoop" ontruimingsmelder
- Handmelder
- Brandmeldcentrale
- Blusdeken

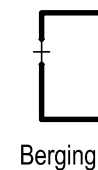

Basisscholen "St. Ludgerus & It Hazzeleger" Siemen de Jongstrjitte 4 8561 DP BALK		 onderwijsbureau meppel Industrieweg 15-20 Postbus 91 7940 AB Meppel Tel: 0522-252 299 Fax: 0522-262 465 www.onderwijsbureau-meppel.nl	
Datum getek. : Februari 2020 Tekenaar : C. Beute Schaal : A3 formaat is ca. 1:200		Brin nummer : 05AI Omschrijving : BG	

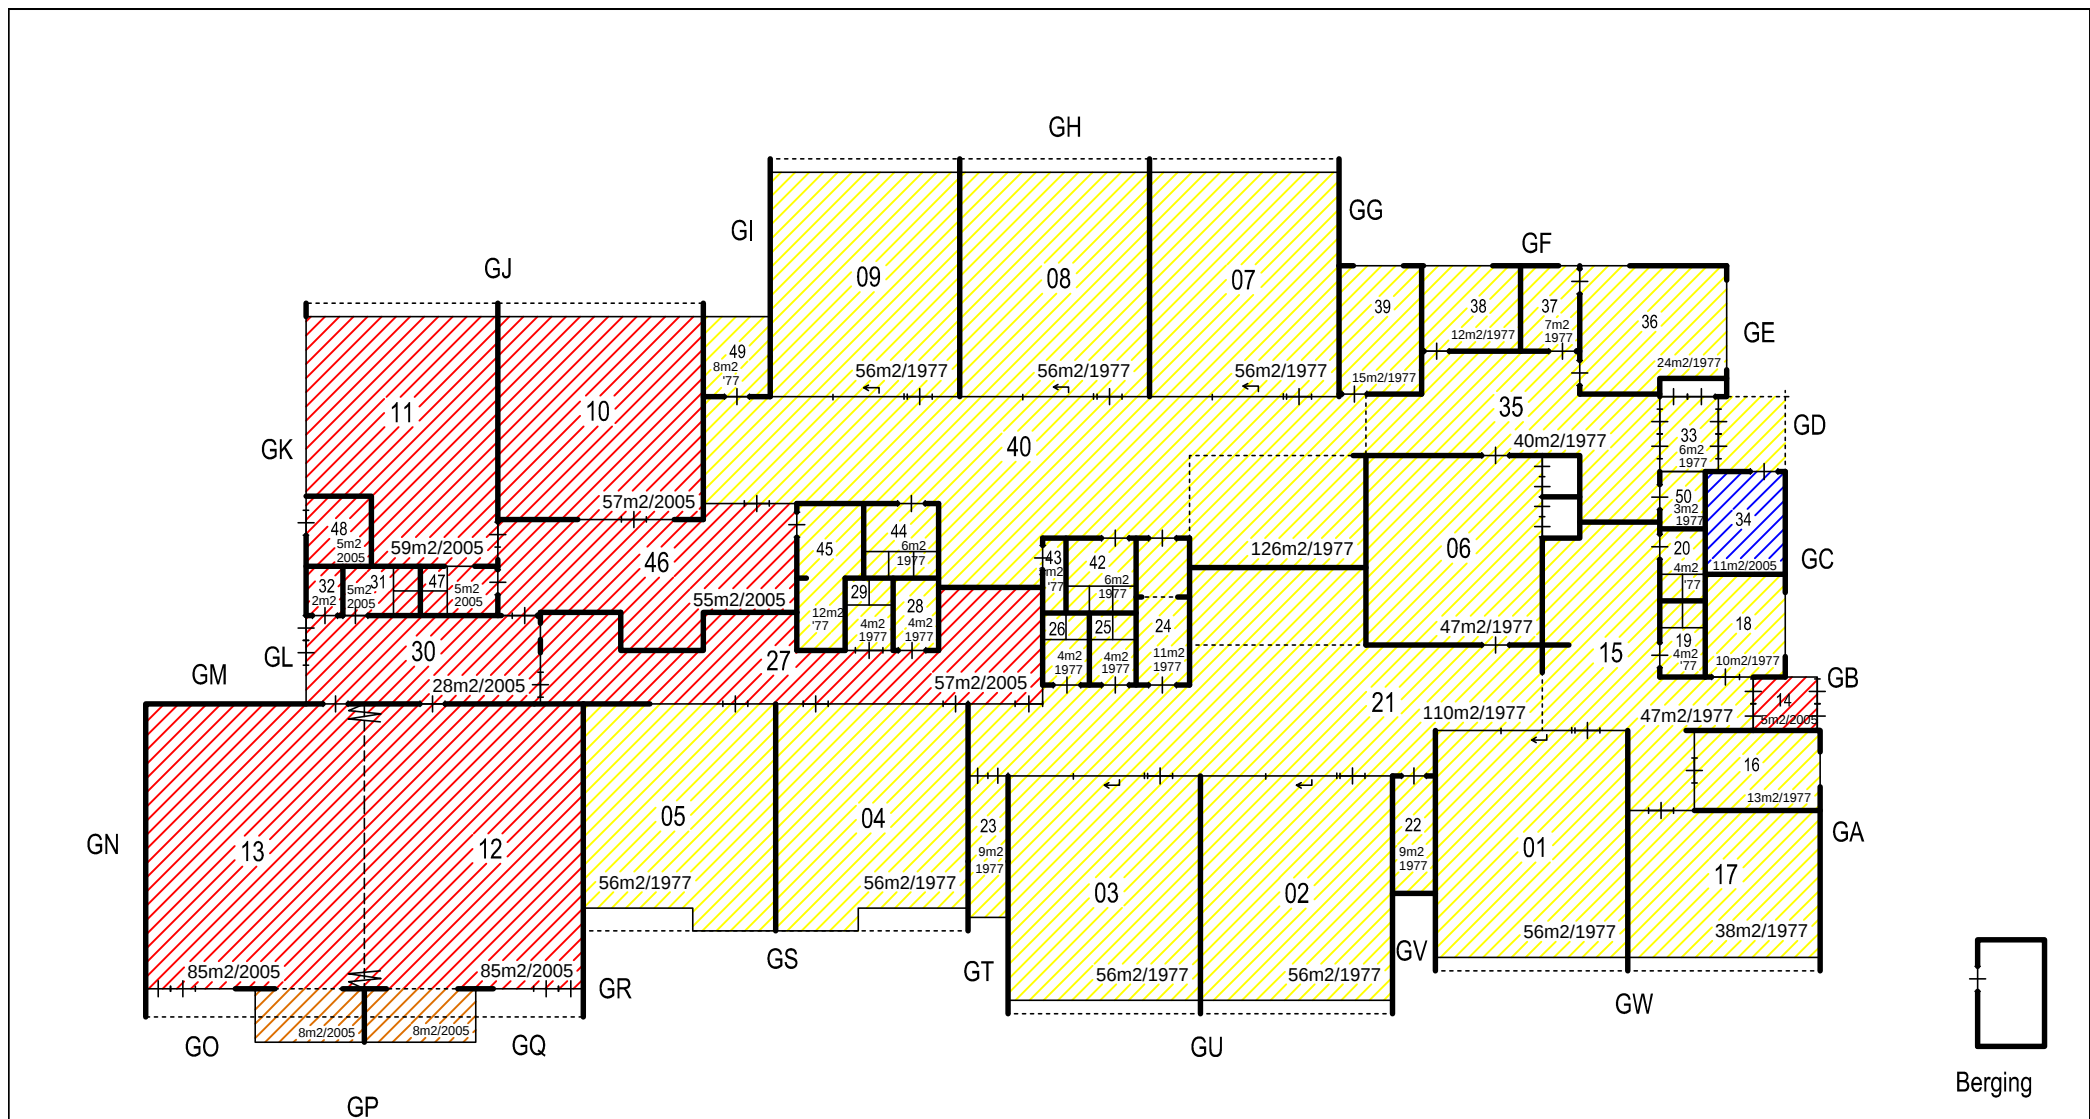

PLAFOND Systeem Gipsplaat HWC Schrootjes Hout						Basisscholen "St. Ludgerus & It Hazzeleger" Siemen de Jongstrjitte 4 8561 DP BALK		 Industrieweg 15-20 Postbus 91 7940 AB Meppel Tel: 0522-252 299 Fax: 0522-262 465 www.onderwijsbureau-meppel.nl	
						Datum getek. : Februari 2020 Tekenaar : C. Beute Schaal : A3 formaat is ca. 1:200		Brin nummer : 05AI Omschrijving : BG	