


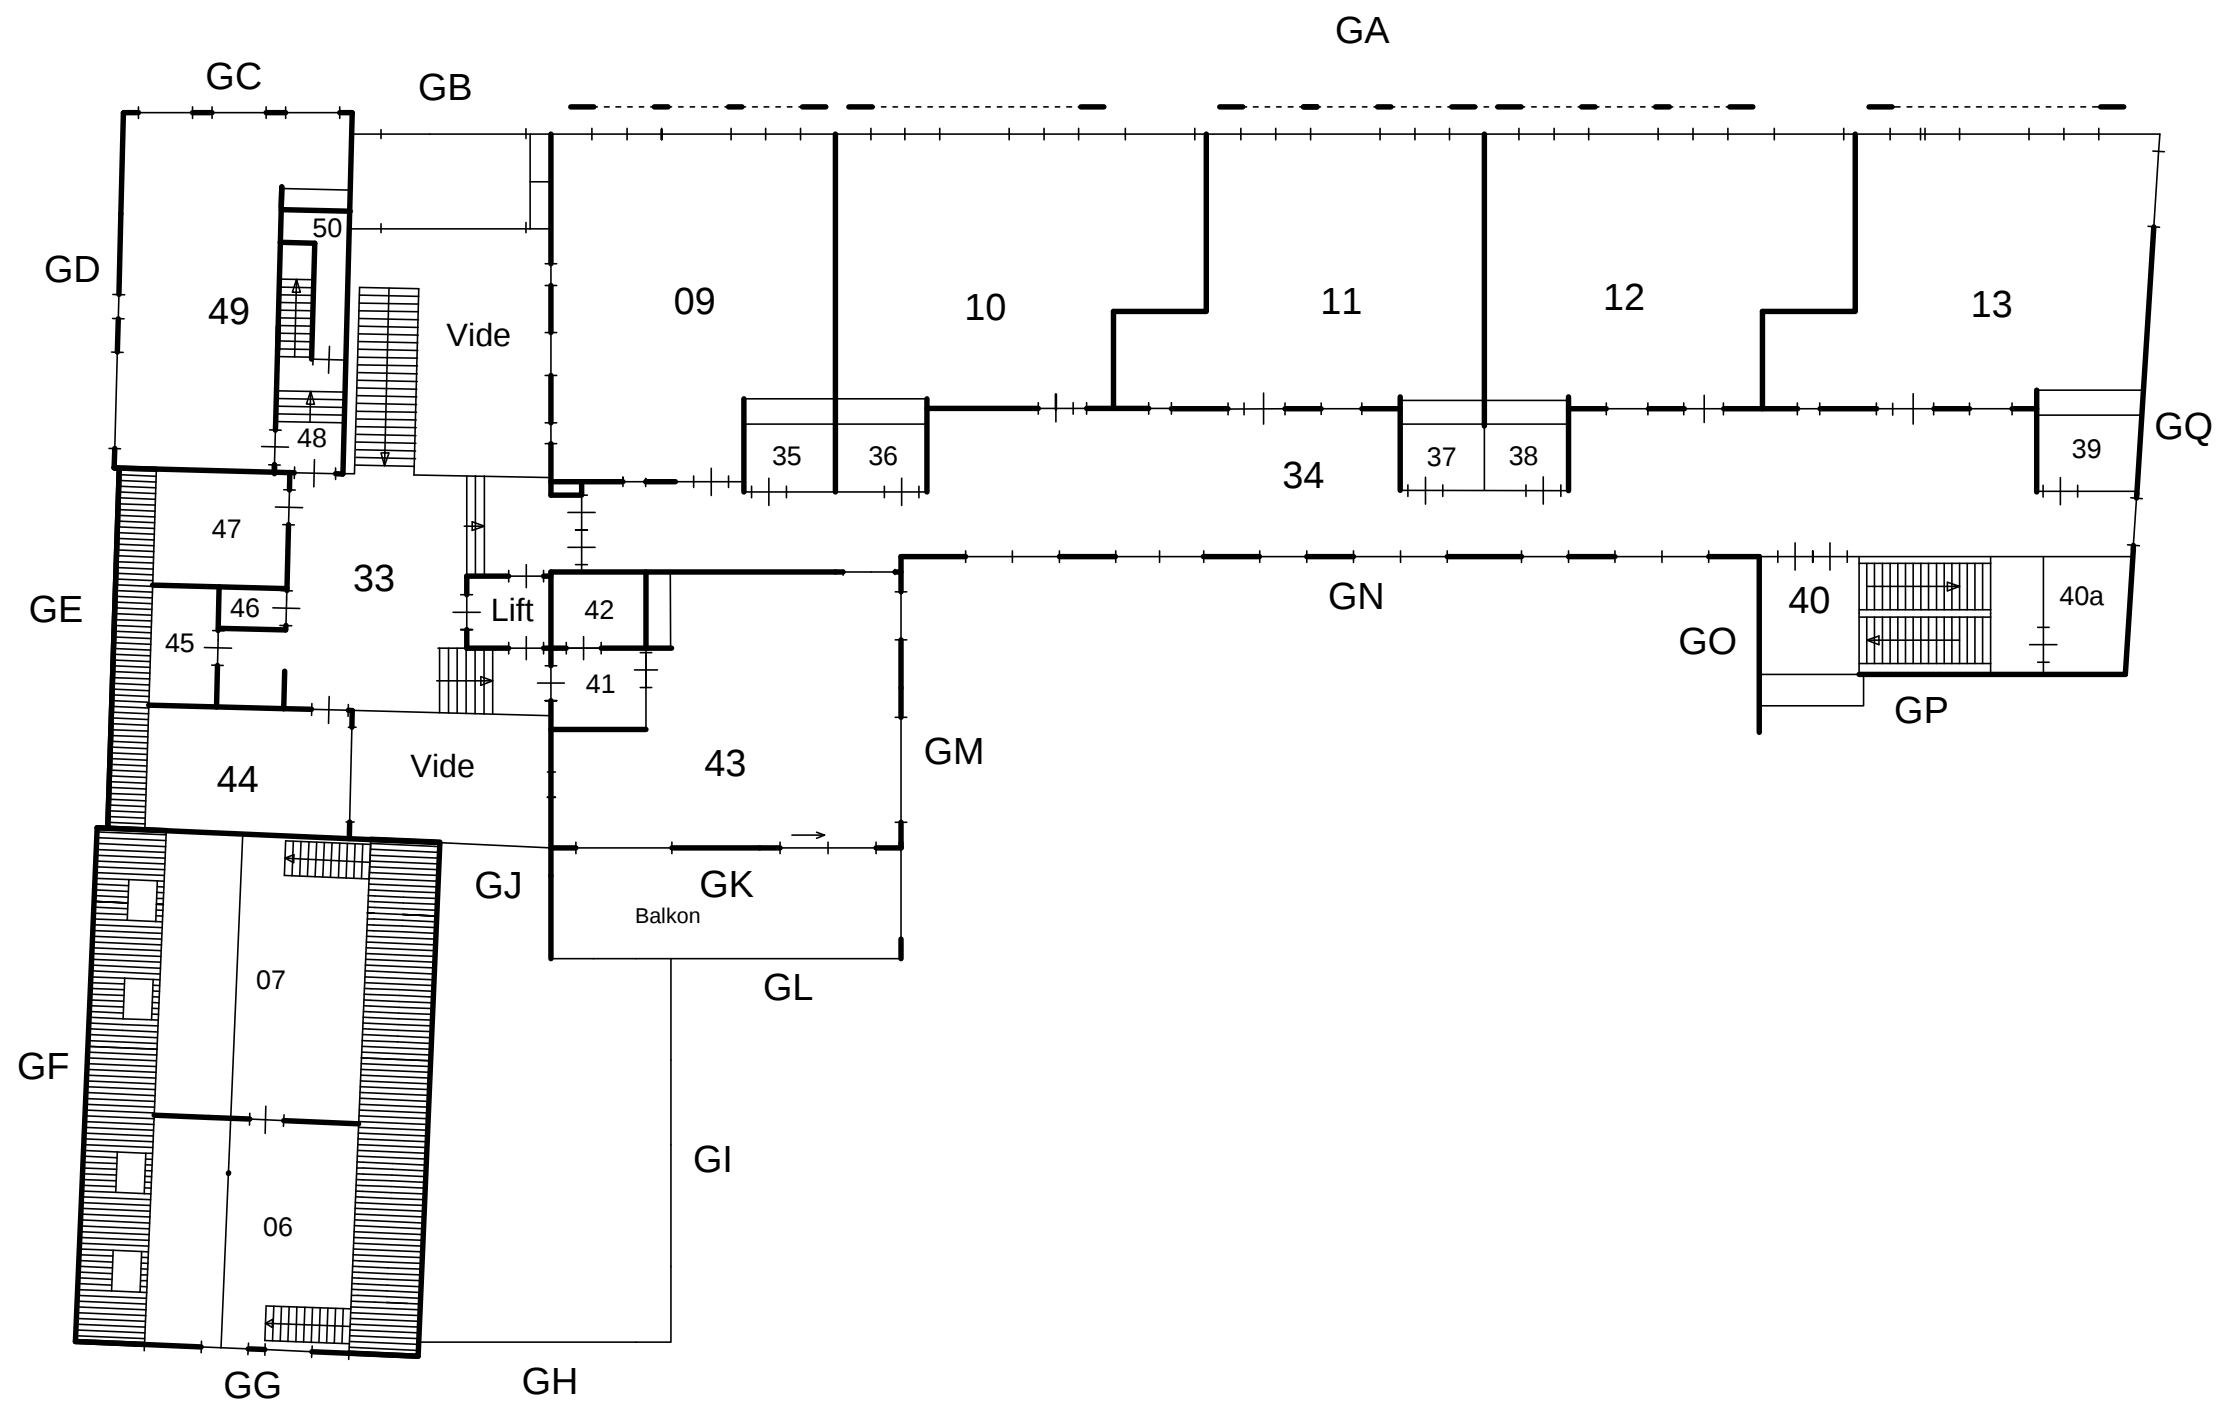

RENVOOI:

Omschrijving	Ruimte(s)
Lokalen	09 t/m 13
Lokalen	
Gemeensch. ruimte	
Speellokaal	
Directiekamer	
Personeelskamer	43
CV ruimte	47
Meterkast	47
Serverruimte	45
Personeelstoilet	42.50
Toiletten	35.36.37.38
Toiletten	39
Entree	
Magazijn	
Overige ruimtes	49

R.K. Basisschool

"St. Michael"


Schritsen 52

Harlingen

Datum getek. : Oktober 2018

Tekenaar : C. Beute

Schaal : A3 formaat is ca. 1:200

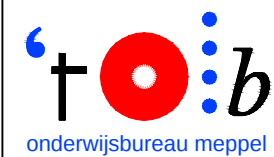

onderwijsbureau meppel


Industrieweg 15-20
Postbus 91
7940 AB Meppel
Tel: 0522-252 229
Fax: 0522-262 465
www.onderwijsbureau-meppel.nl

Brin nummer :

05BJ


Omschrijving :

Verdieping

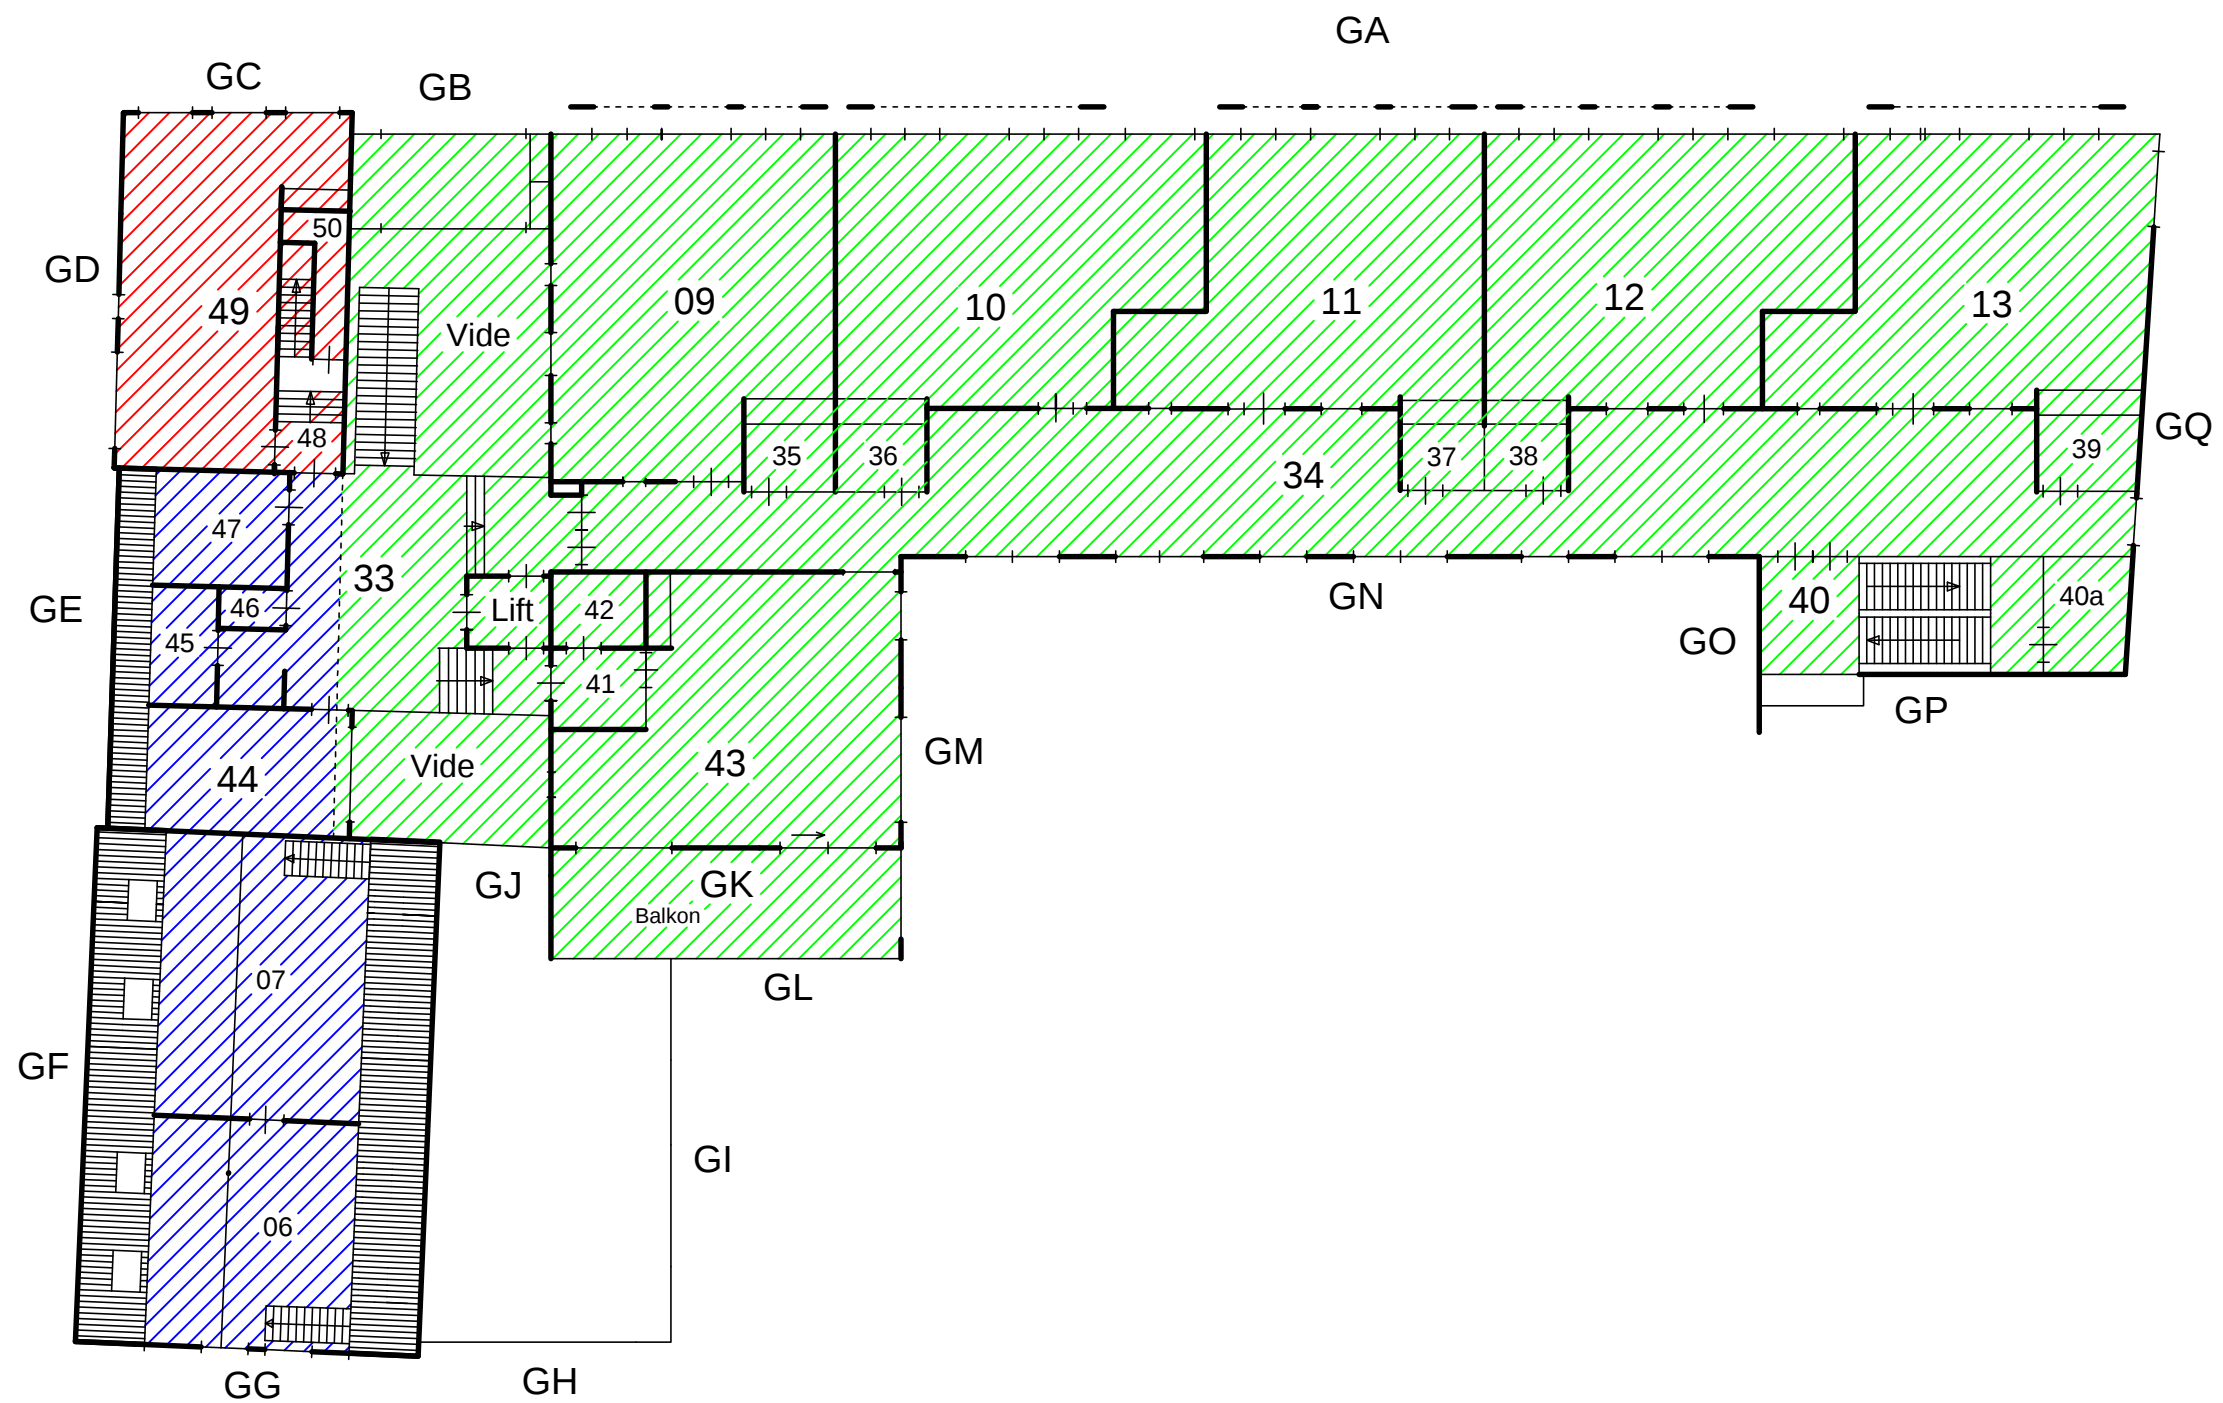

BOUWJAAR

Monument 1988 2009

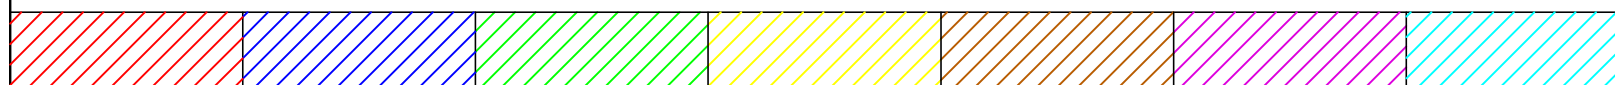

R.K. Basisschool "St. Michael"


Schritsen 52
Harlingen

Datum getek. : Oktober 2018
Tekenaar : C. Beute
Schaal : A3 formaat is ca. 1:200



Industrieweg 15-20
Postbus 91
7940 AB Meppel
Tel: 0522-252 229
Fax: 0522-262 465
www.onderwijsbureau-meppel.nl

Brin nummer : 05BJ
Omschrijving : Verdieping

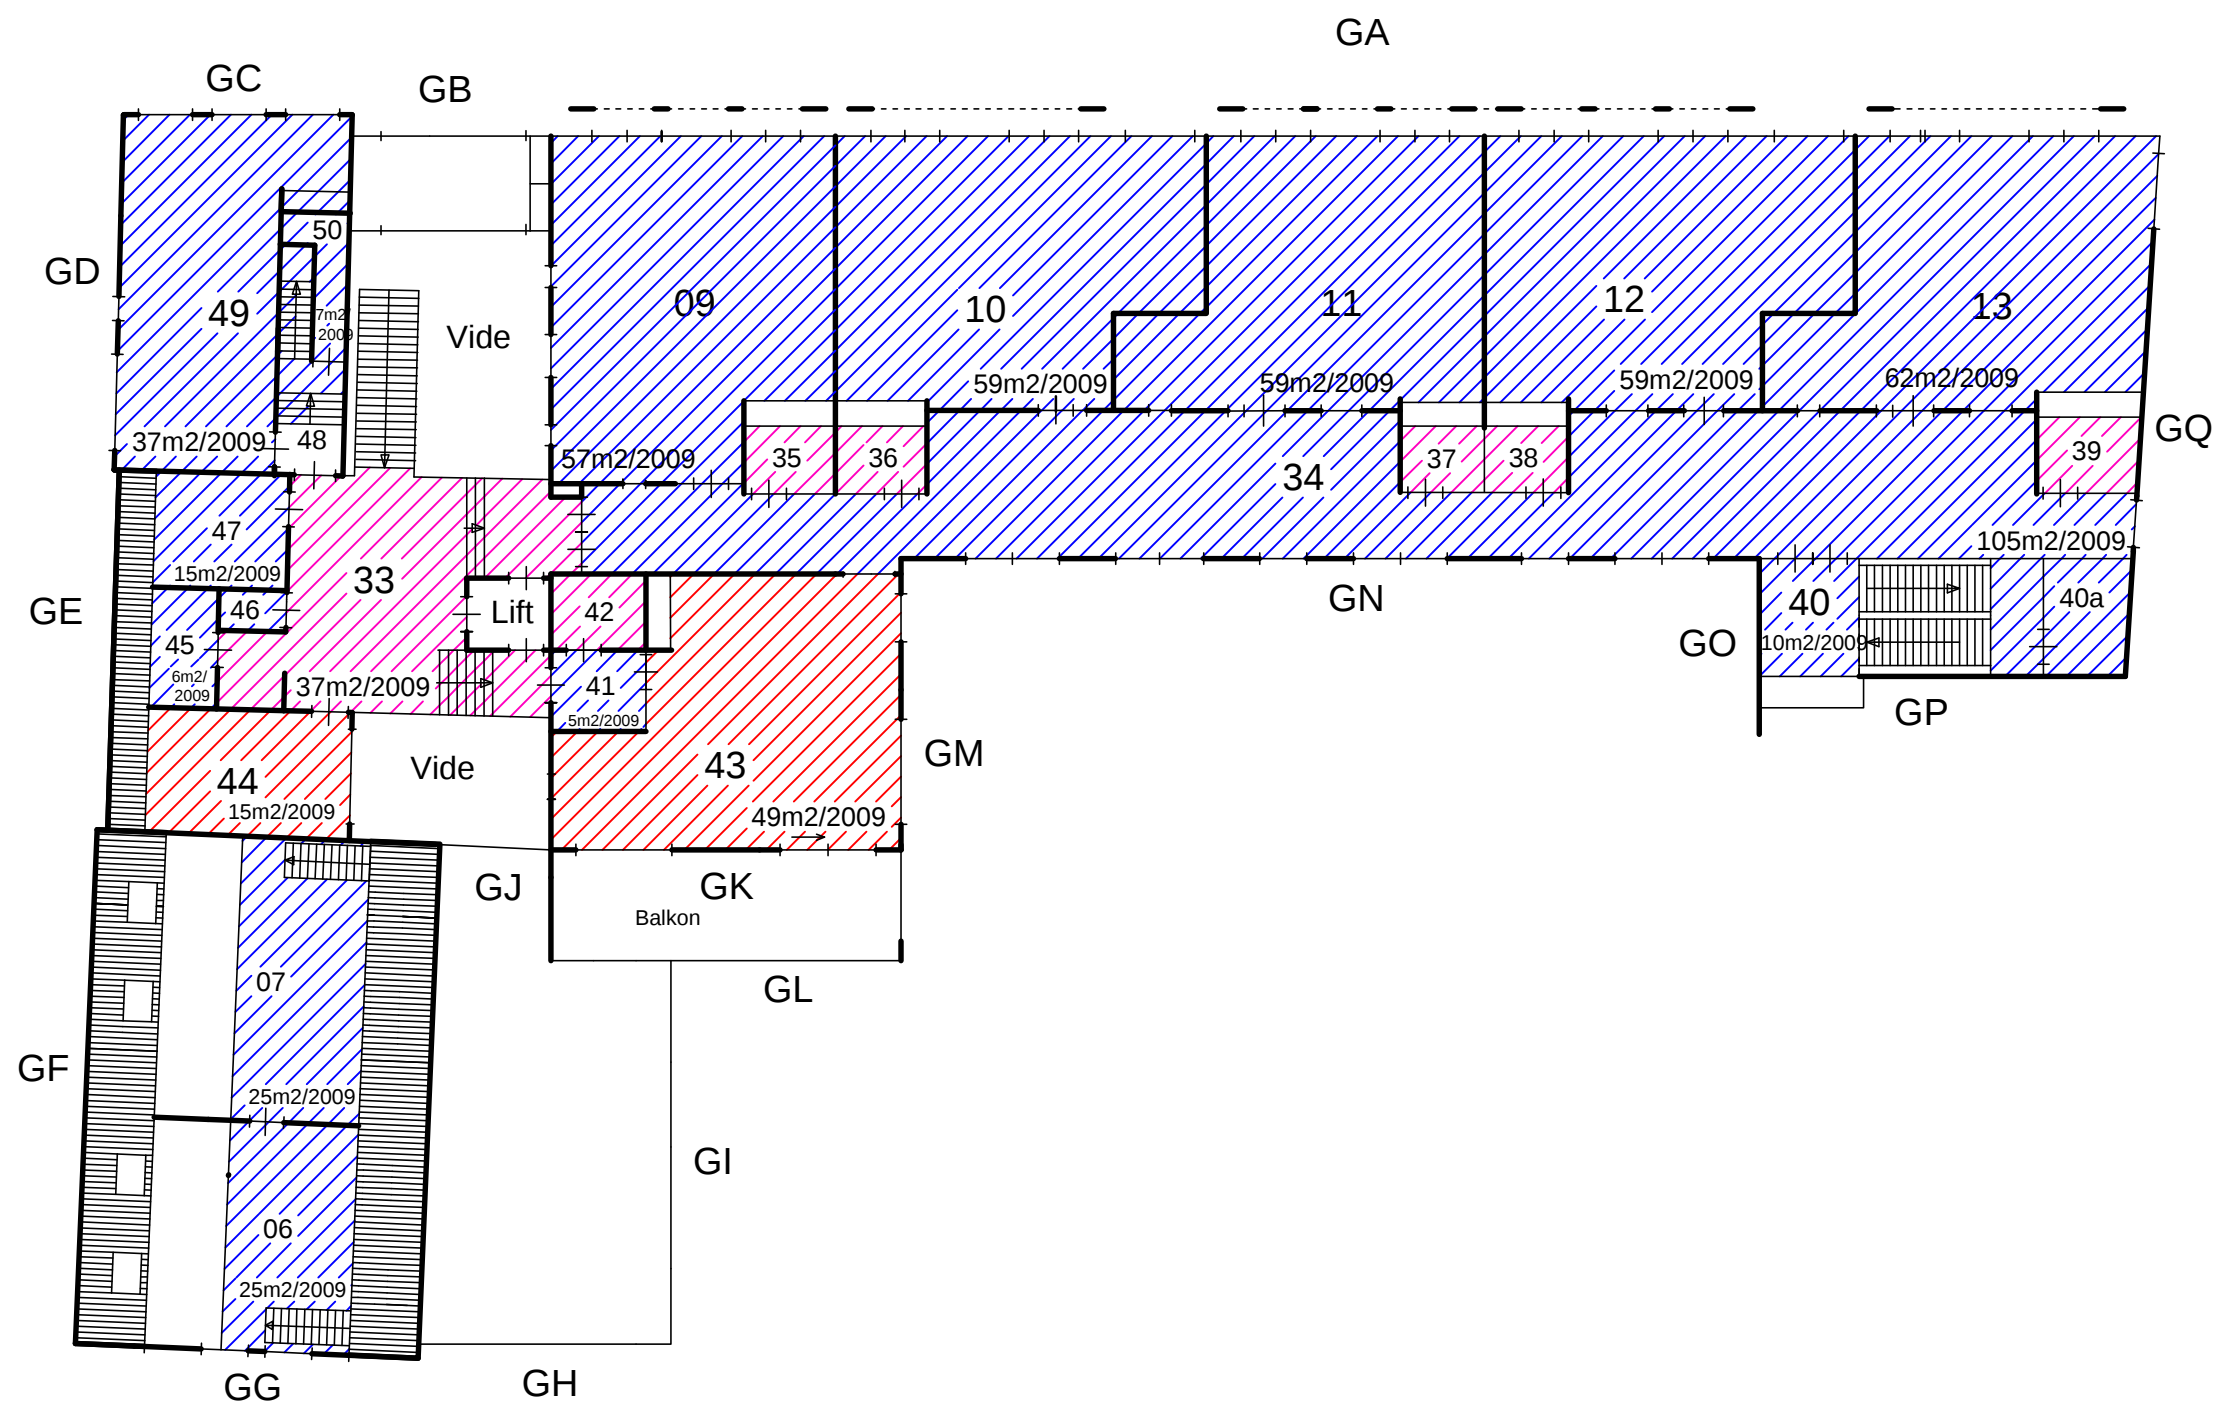

VLOER

Tapijt	PVC	Sportvloer	Coral	Tegels	Epoxy

R.K. Basisschool
"St. Michael"
Schritsen 52
Harlingen


Datum getek. : Oktober 2018
Tekenaar : C. Beute
Schaal : A3 formaat is ca. 1:200



Industrieweg 15-20
Postbus 91
7940 AB Meppel
Tel: 0522-252 229
Fax: 0522-262 465
www.onderwijsbureau-meppel.nl

Brin nummer : **05BJ**
Omschrijving : Verdieping

-  Rookmelder
-  Brandmelder
-  Brandslanghaspel
-  Draagbaar blustoestel
-  Noodarmatuur met pictogram "UIT"
-  Noodarmatuur met pictogram "NOODUITGANG"
-  Noodverlichting
-  "Slow whoop" ontruimingsmelder
-  Handmelder
-  Brandmeldcentrale
-  Blusdeken
-  Verbanddoos

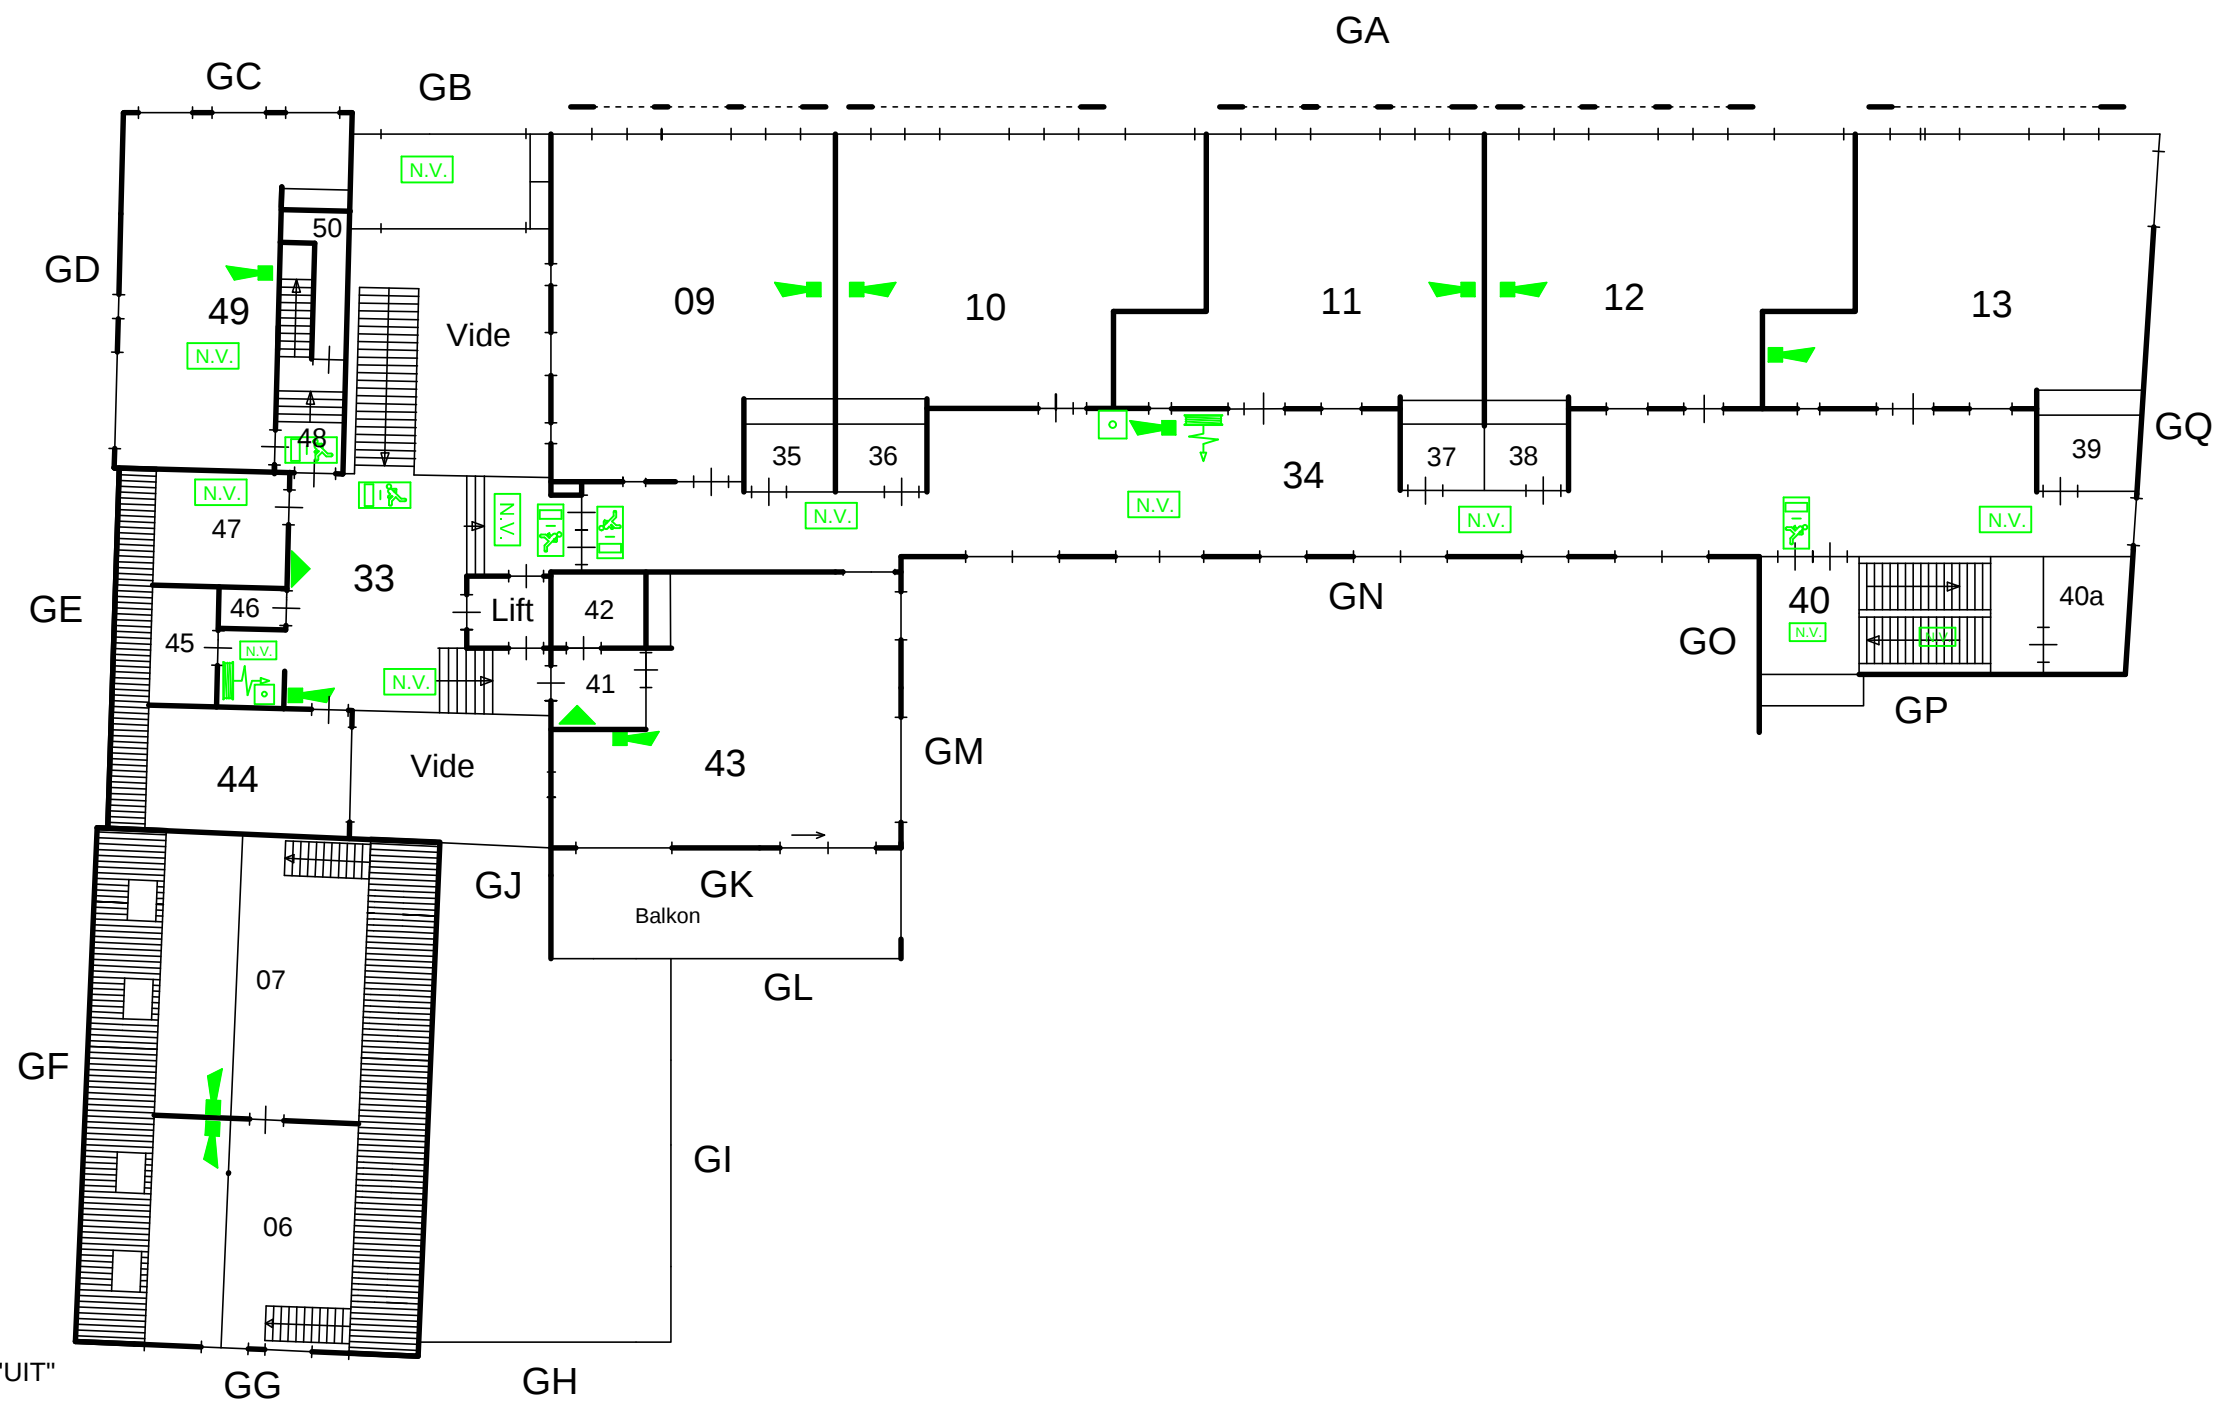


R.K. Basisschool
"St. Michael"
 Schritsen 52
 Harlingen

Datum getek. : Oktober 2018
 Tekenaar : C. Beute
 Schaal : A3 formaat is ca. 1:200



Industrieweg 15-20
 Postbus 91
 7940 AB Meppel
 Tel: 0522-252 229
 Fax: 0522-262 465
www.onderwijsbureau-meppel.nl

Brin nummer : **05BJ**
 Omschrijving : Verdieping

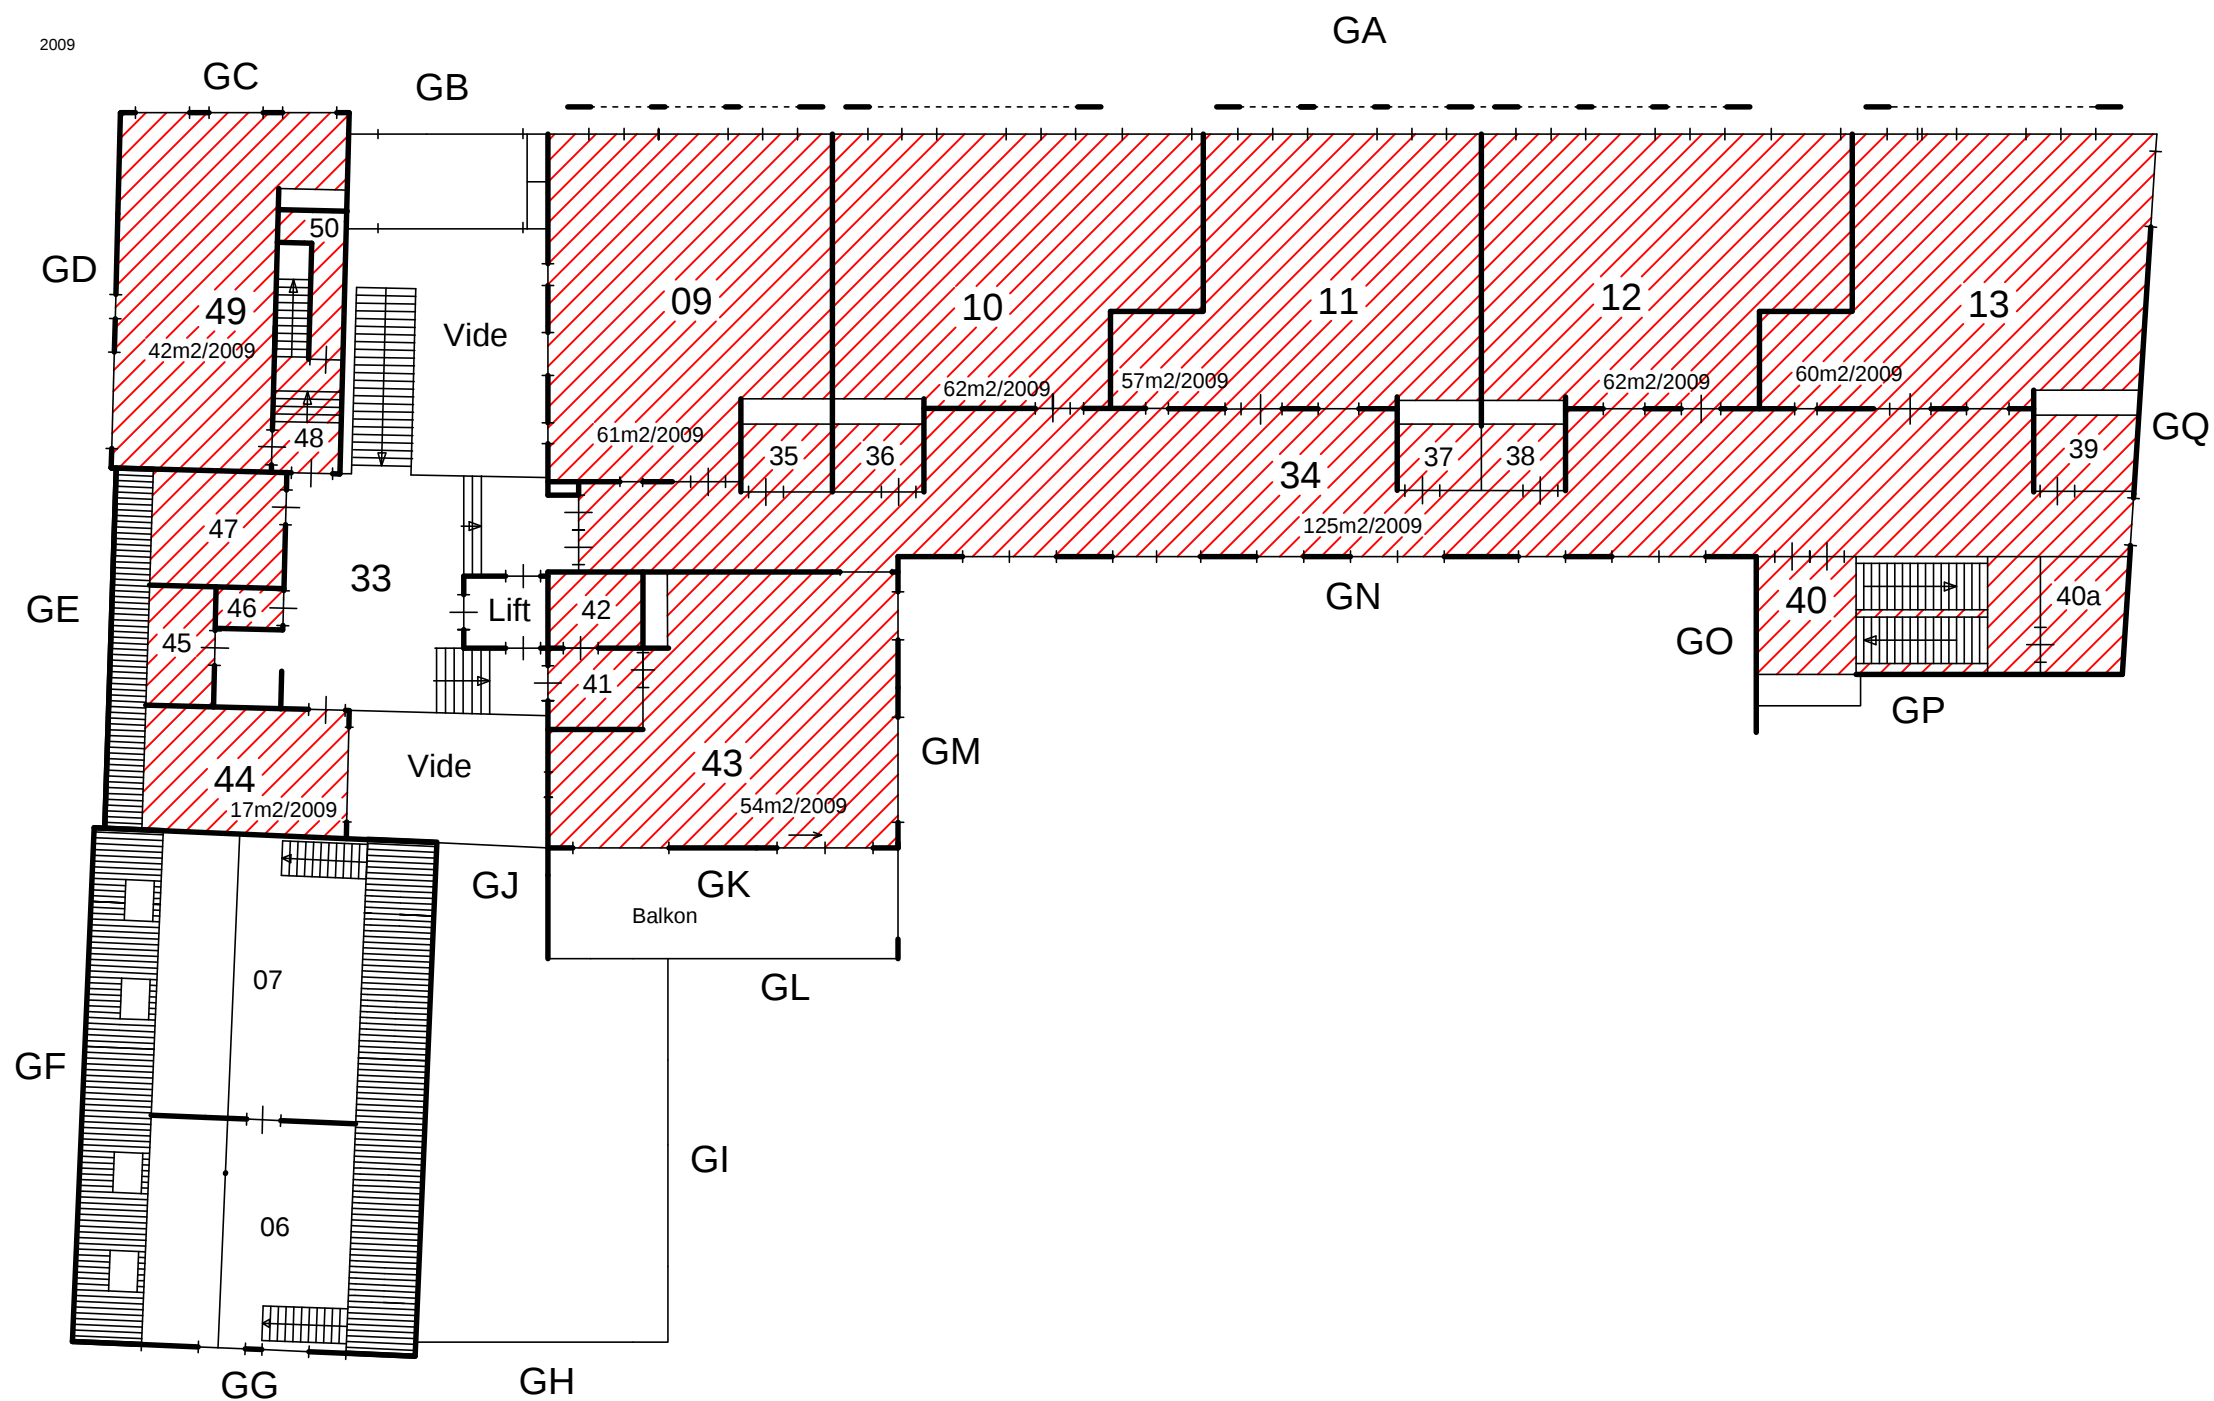

PLAFOND

Systeem	Gipsplaat	HWC	Schrootjes

R.K. Basisschool
 "St. Michael"
 Schritsen 52
 Harlingen

Datum getek. : Oktober 2018
 Tekenaar : C. Beute
 Schaal : A3 formaat is ca. 1:200



Industrieweg 15-20
 Postbus 91
 7940 AB Meppel
 Tel: 0522-252 229
 Fax: 0522-262 465
www.onderwijsbureau-meppel.nl

Brin nummer : **05BJ**
 Omschrijving : Verdieping