


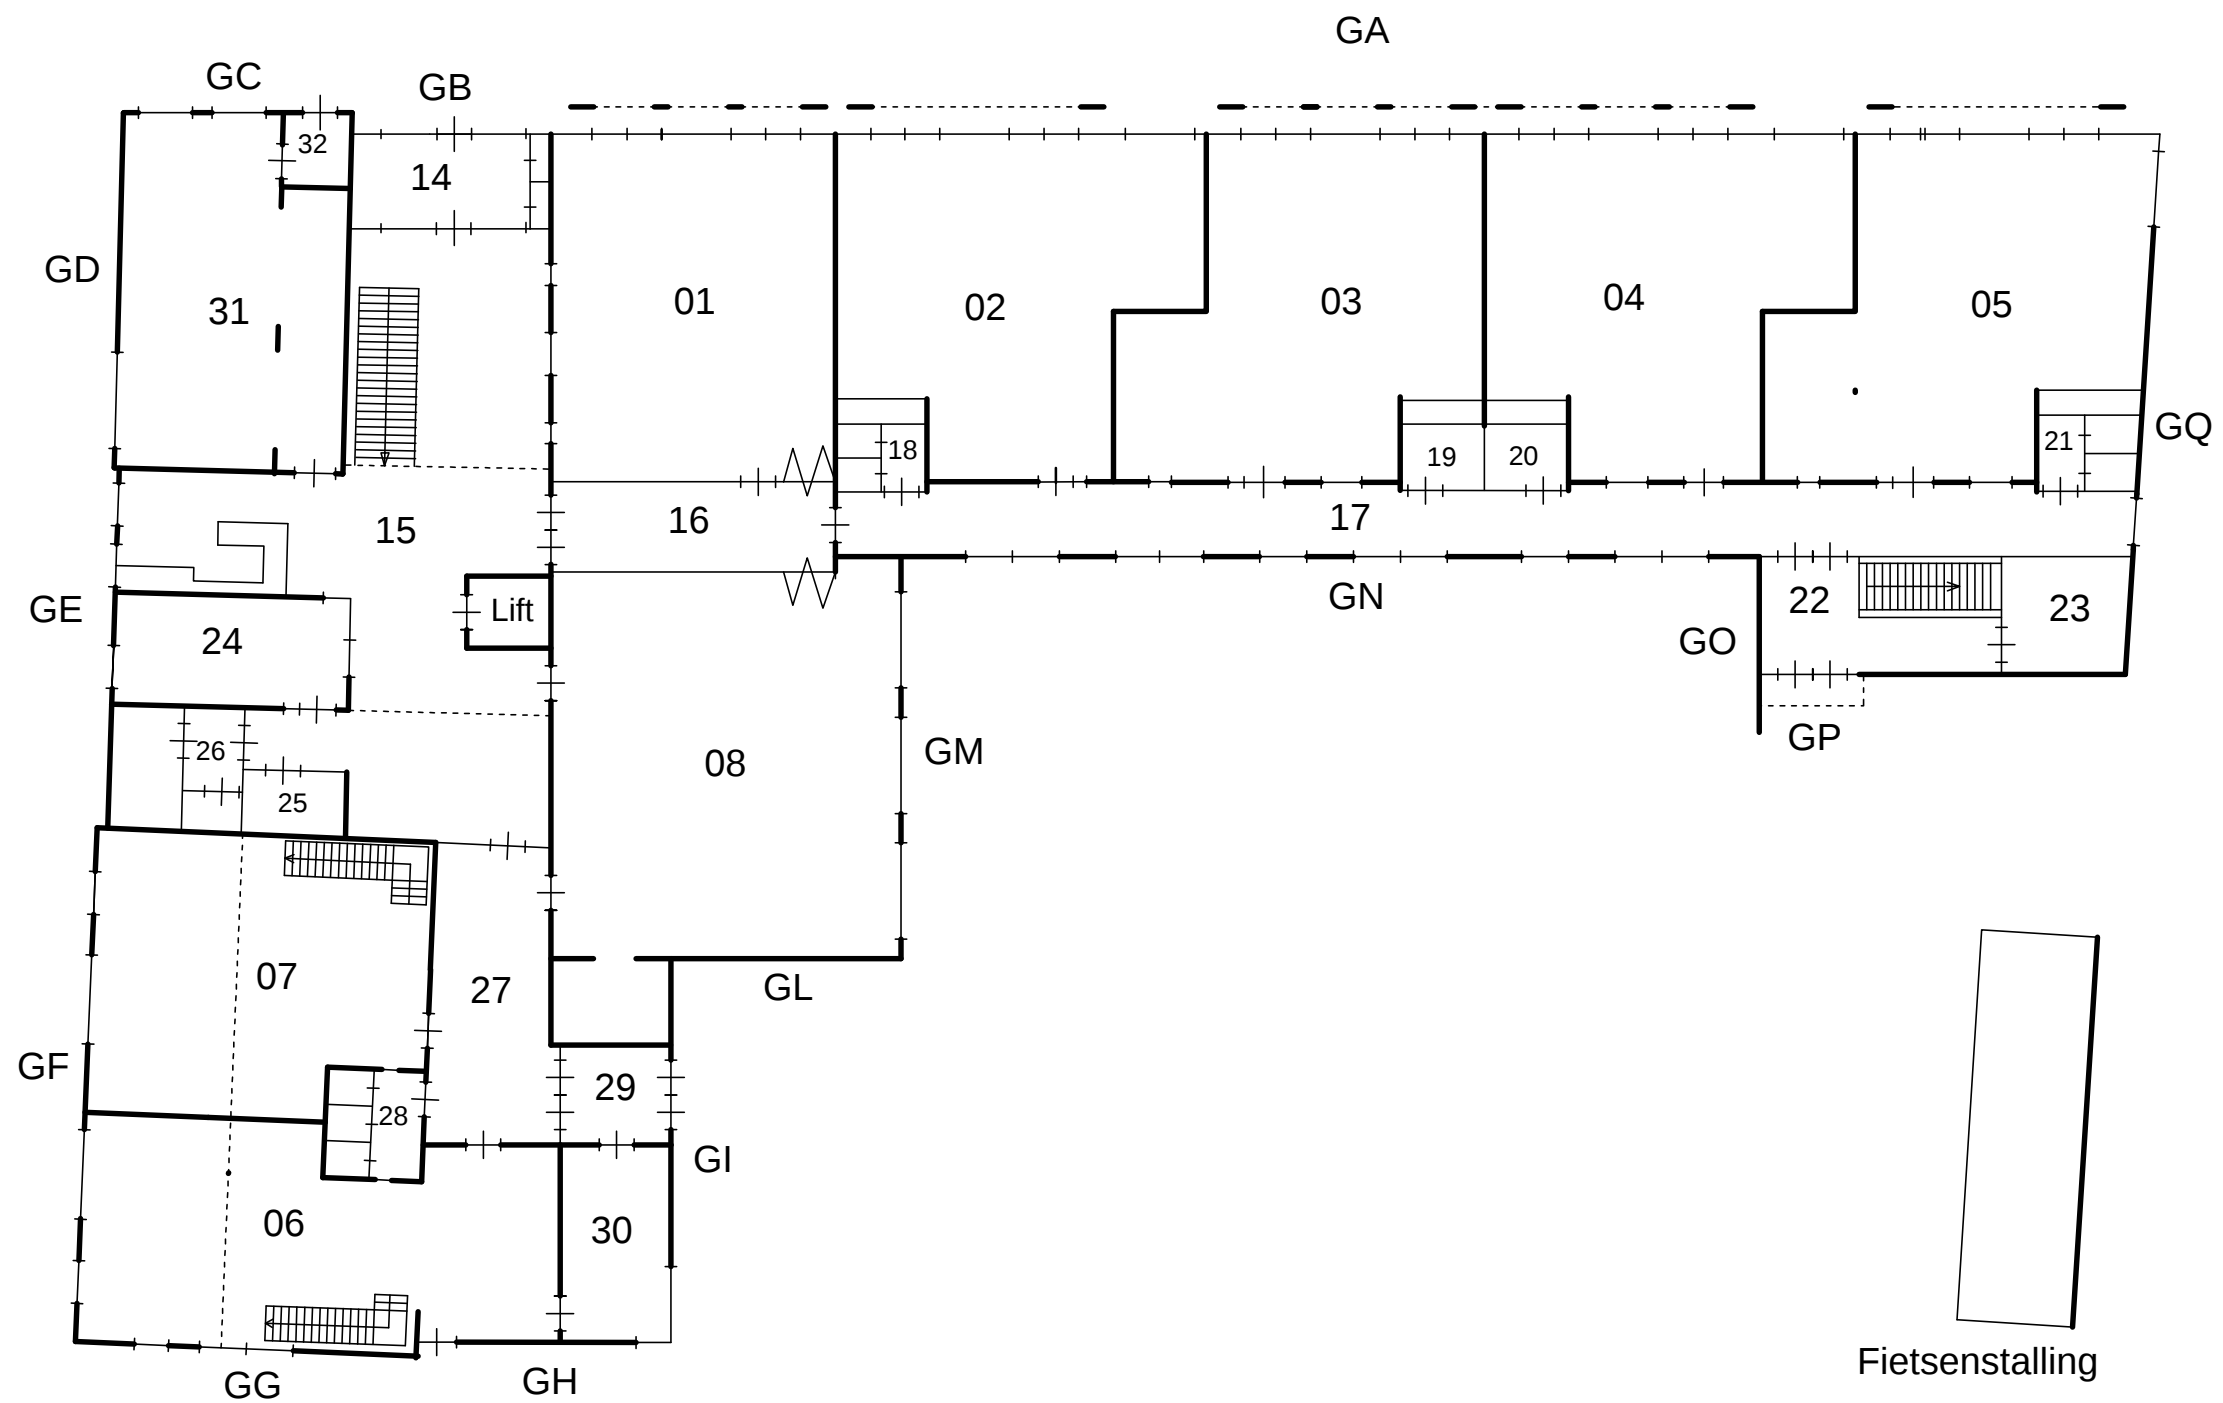


RENVOOI:

Omschrijving	Ruimte(s)
Lokalen	01 t/m 07
Lokalen	
Gemeensch. ruimte	
Speellokaal	08
Directiekamer	24
Personeelskamer	
CV ruimte	
Meterkast	14
Serverruimte	
Personeelstoilet	25
Toiletten	18.19.20.21
Toiletten	28
Entree	14.22.29
Magazijn	23
Overige ruimtes	


R.K. Basisschool
"St. Michael"
 Schritsen 52
 Harlingen

Datum getek. : Oktober 2018
 Tekenaar : C. Beute
 Schaal : A3 formaat is ca. 1:200

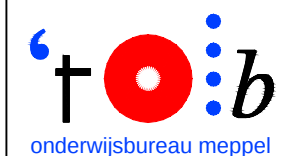


Industrieweg 15-20
 Postbus 91
 7940 AB Meppel
 Tel: 0522-252 299
 Fax: 0522-262 465
www.onderwijsbureau-meppel.nl

Brin nummer : **05BJ**
 Omschrijving : Begane grond

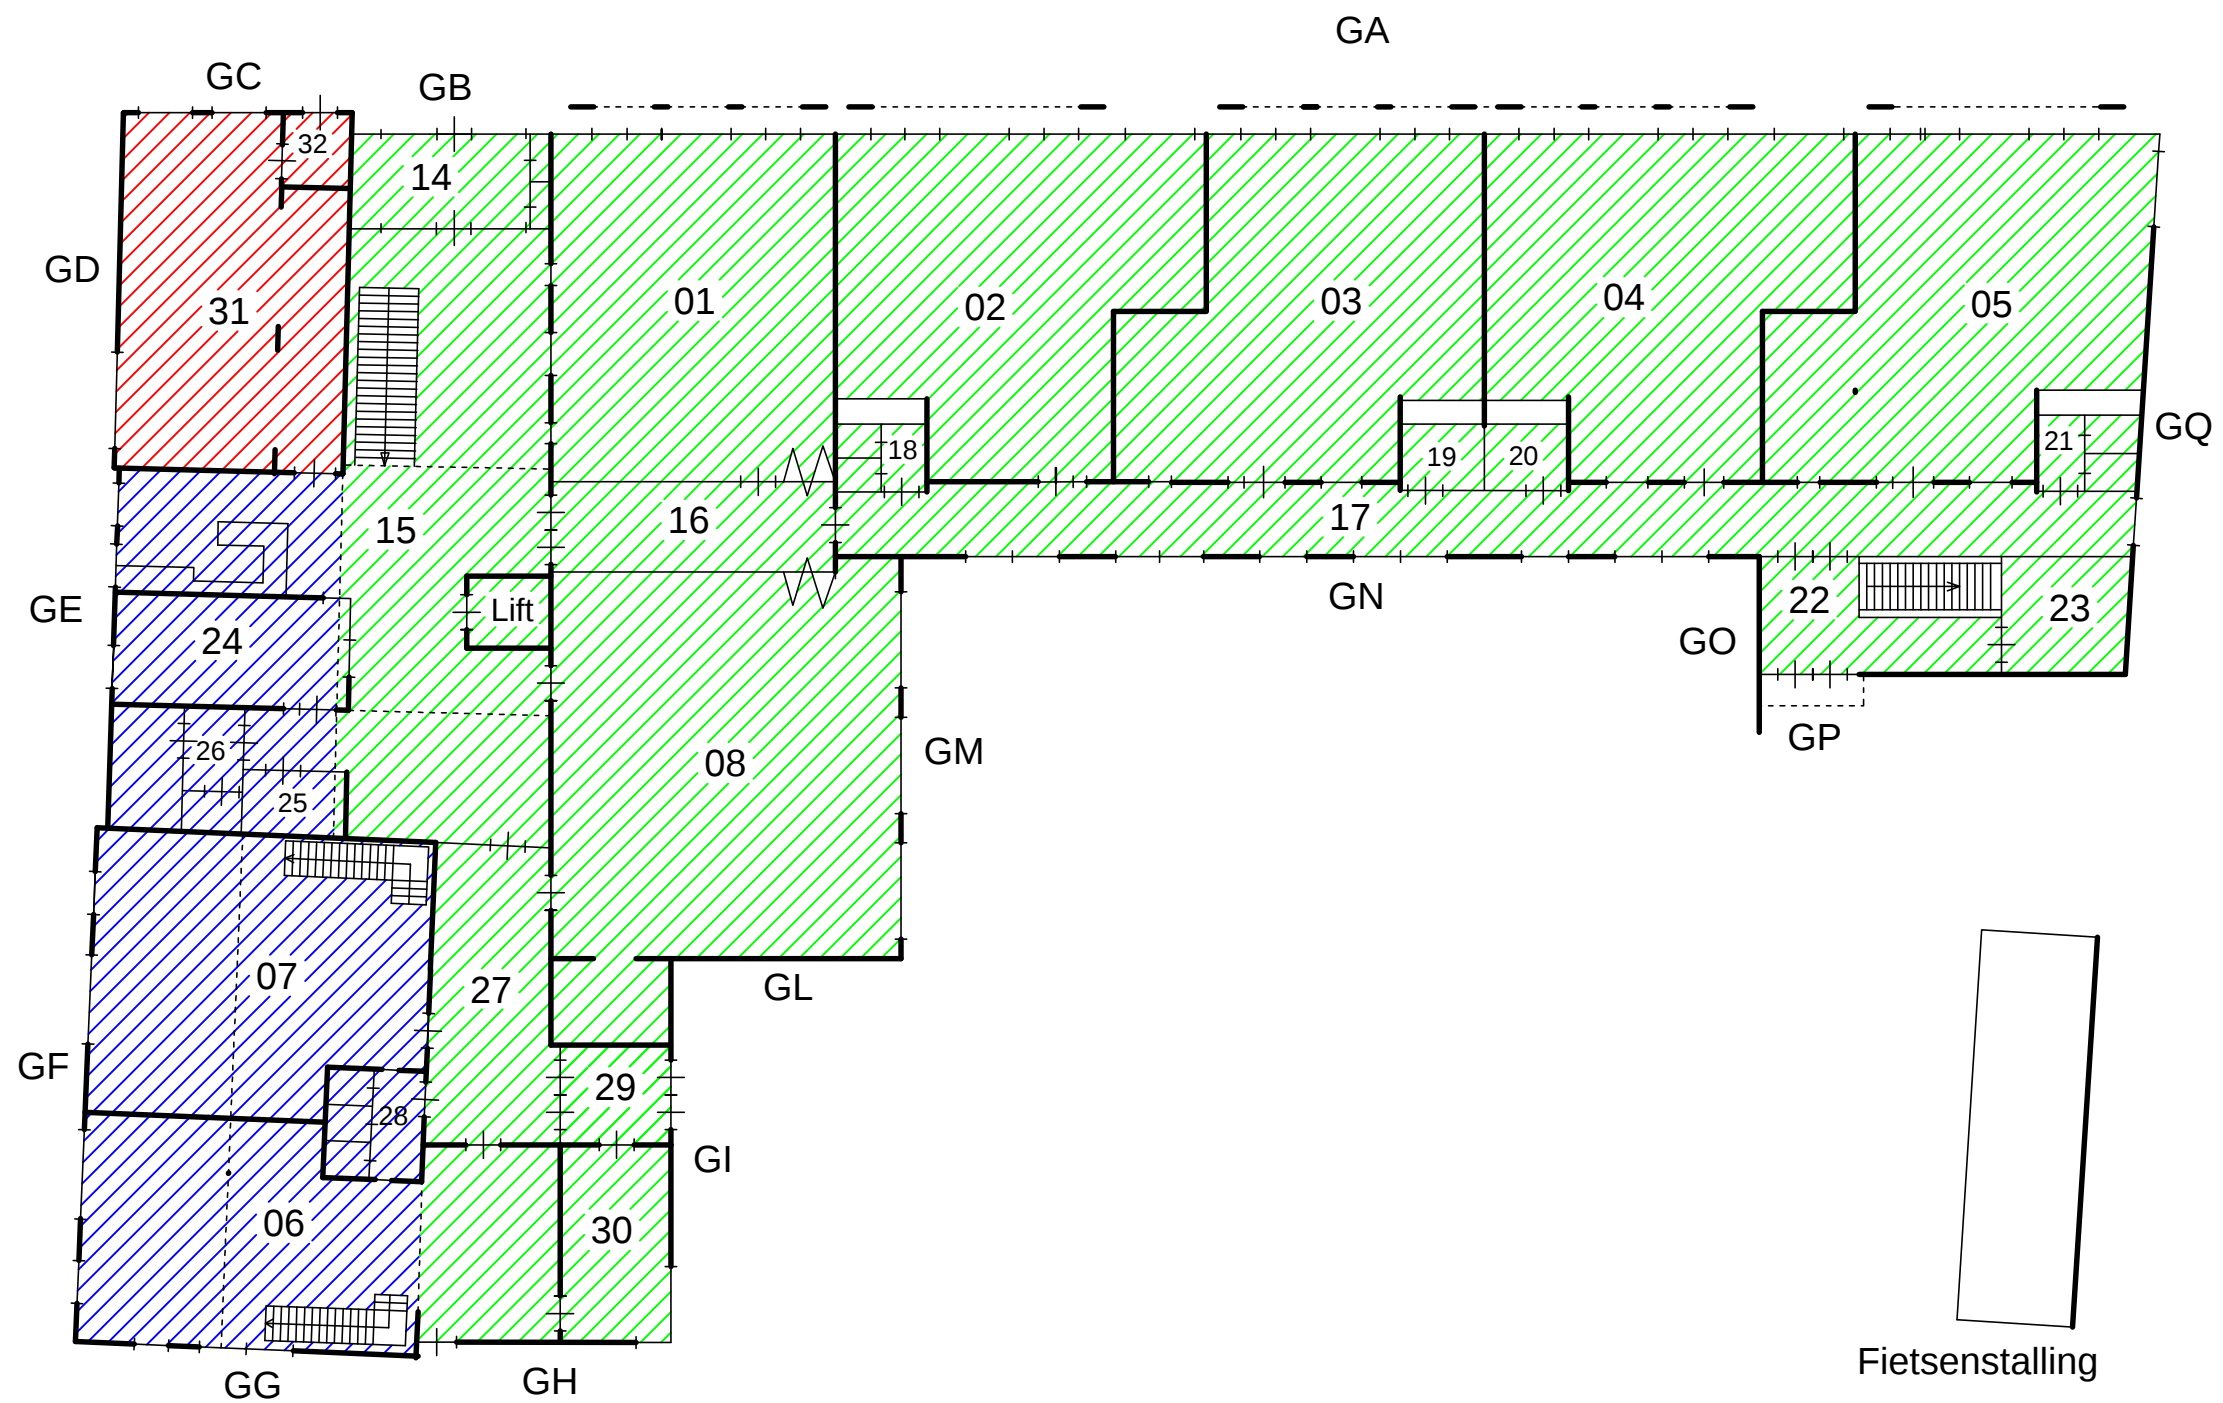

BOUWJAAR

Monument 1988 2009

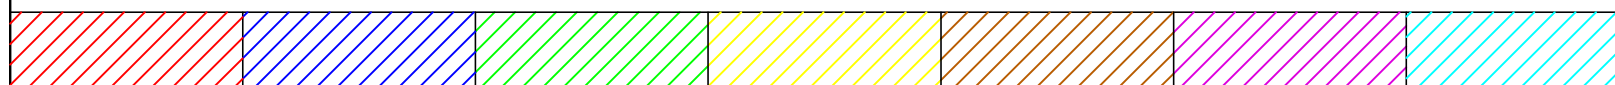

R.K. Basisschool
"St. Michael"

Schritsen 52
Harlingen

Datum getek. : Oktober 2018

Tekenaar : C. Beute

Schaal : A3 formaat is ca. 1:200



onderwijsbureau meppel


Industrieweg 15-20
Postbus 91
7940 AB Meppel
Tel: 0522-252 299
Fax: 0522-262 465
www.onderwijsbureau-meppel.nl

Brin nummer :

05BJ

Omschrijving :

Begane grond

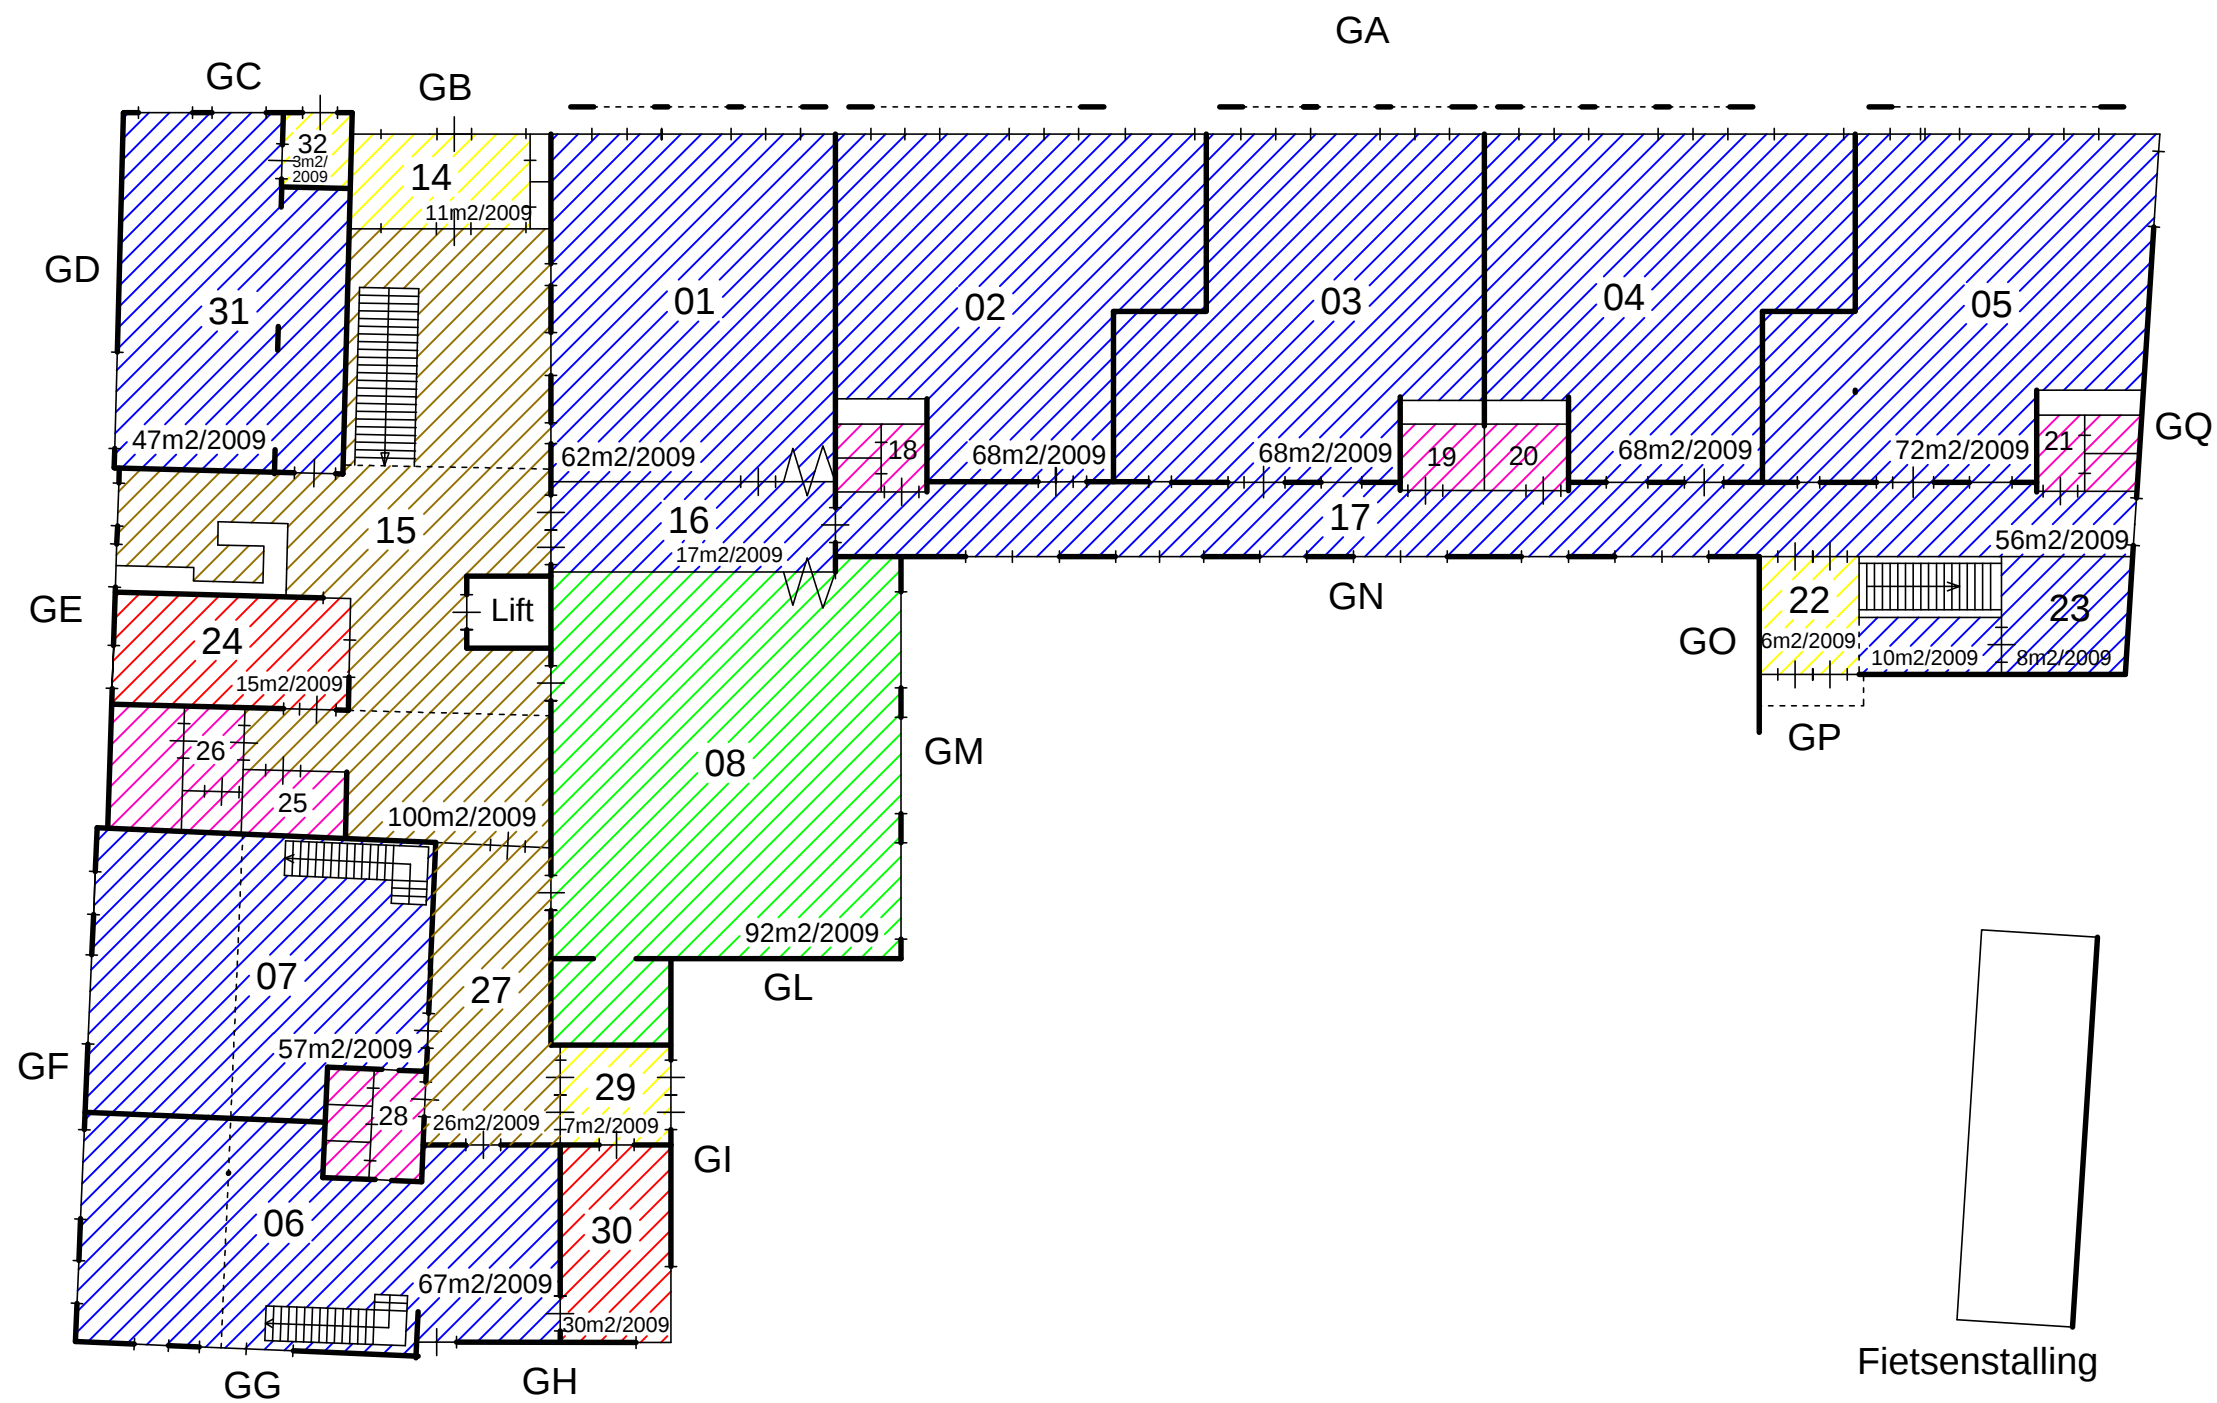

VLOER

Tapijt	PVC	Sportvloer	Coral	Tegels	Epoxy

R.K. Basisschool

"St. Michael"

Schritsen 52

Harlingen

Datum getek. : Oktober 2018

Tekenaar : C. Beute

Schaal : A3 formaat is ca. 1:200




onderwijsbureau meppel

Industrieweg 15-20
Postbus 91
7940 AB Meppel
Tel: 0522-252 299
Fax: 0522-262 465
www.onderwijsbureau-meppel.nl

Brin nummer :

05BJ

Omschrijving : Begane grond

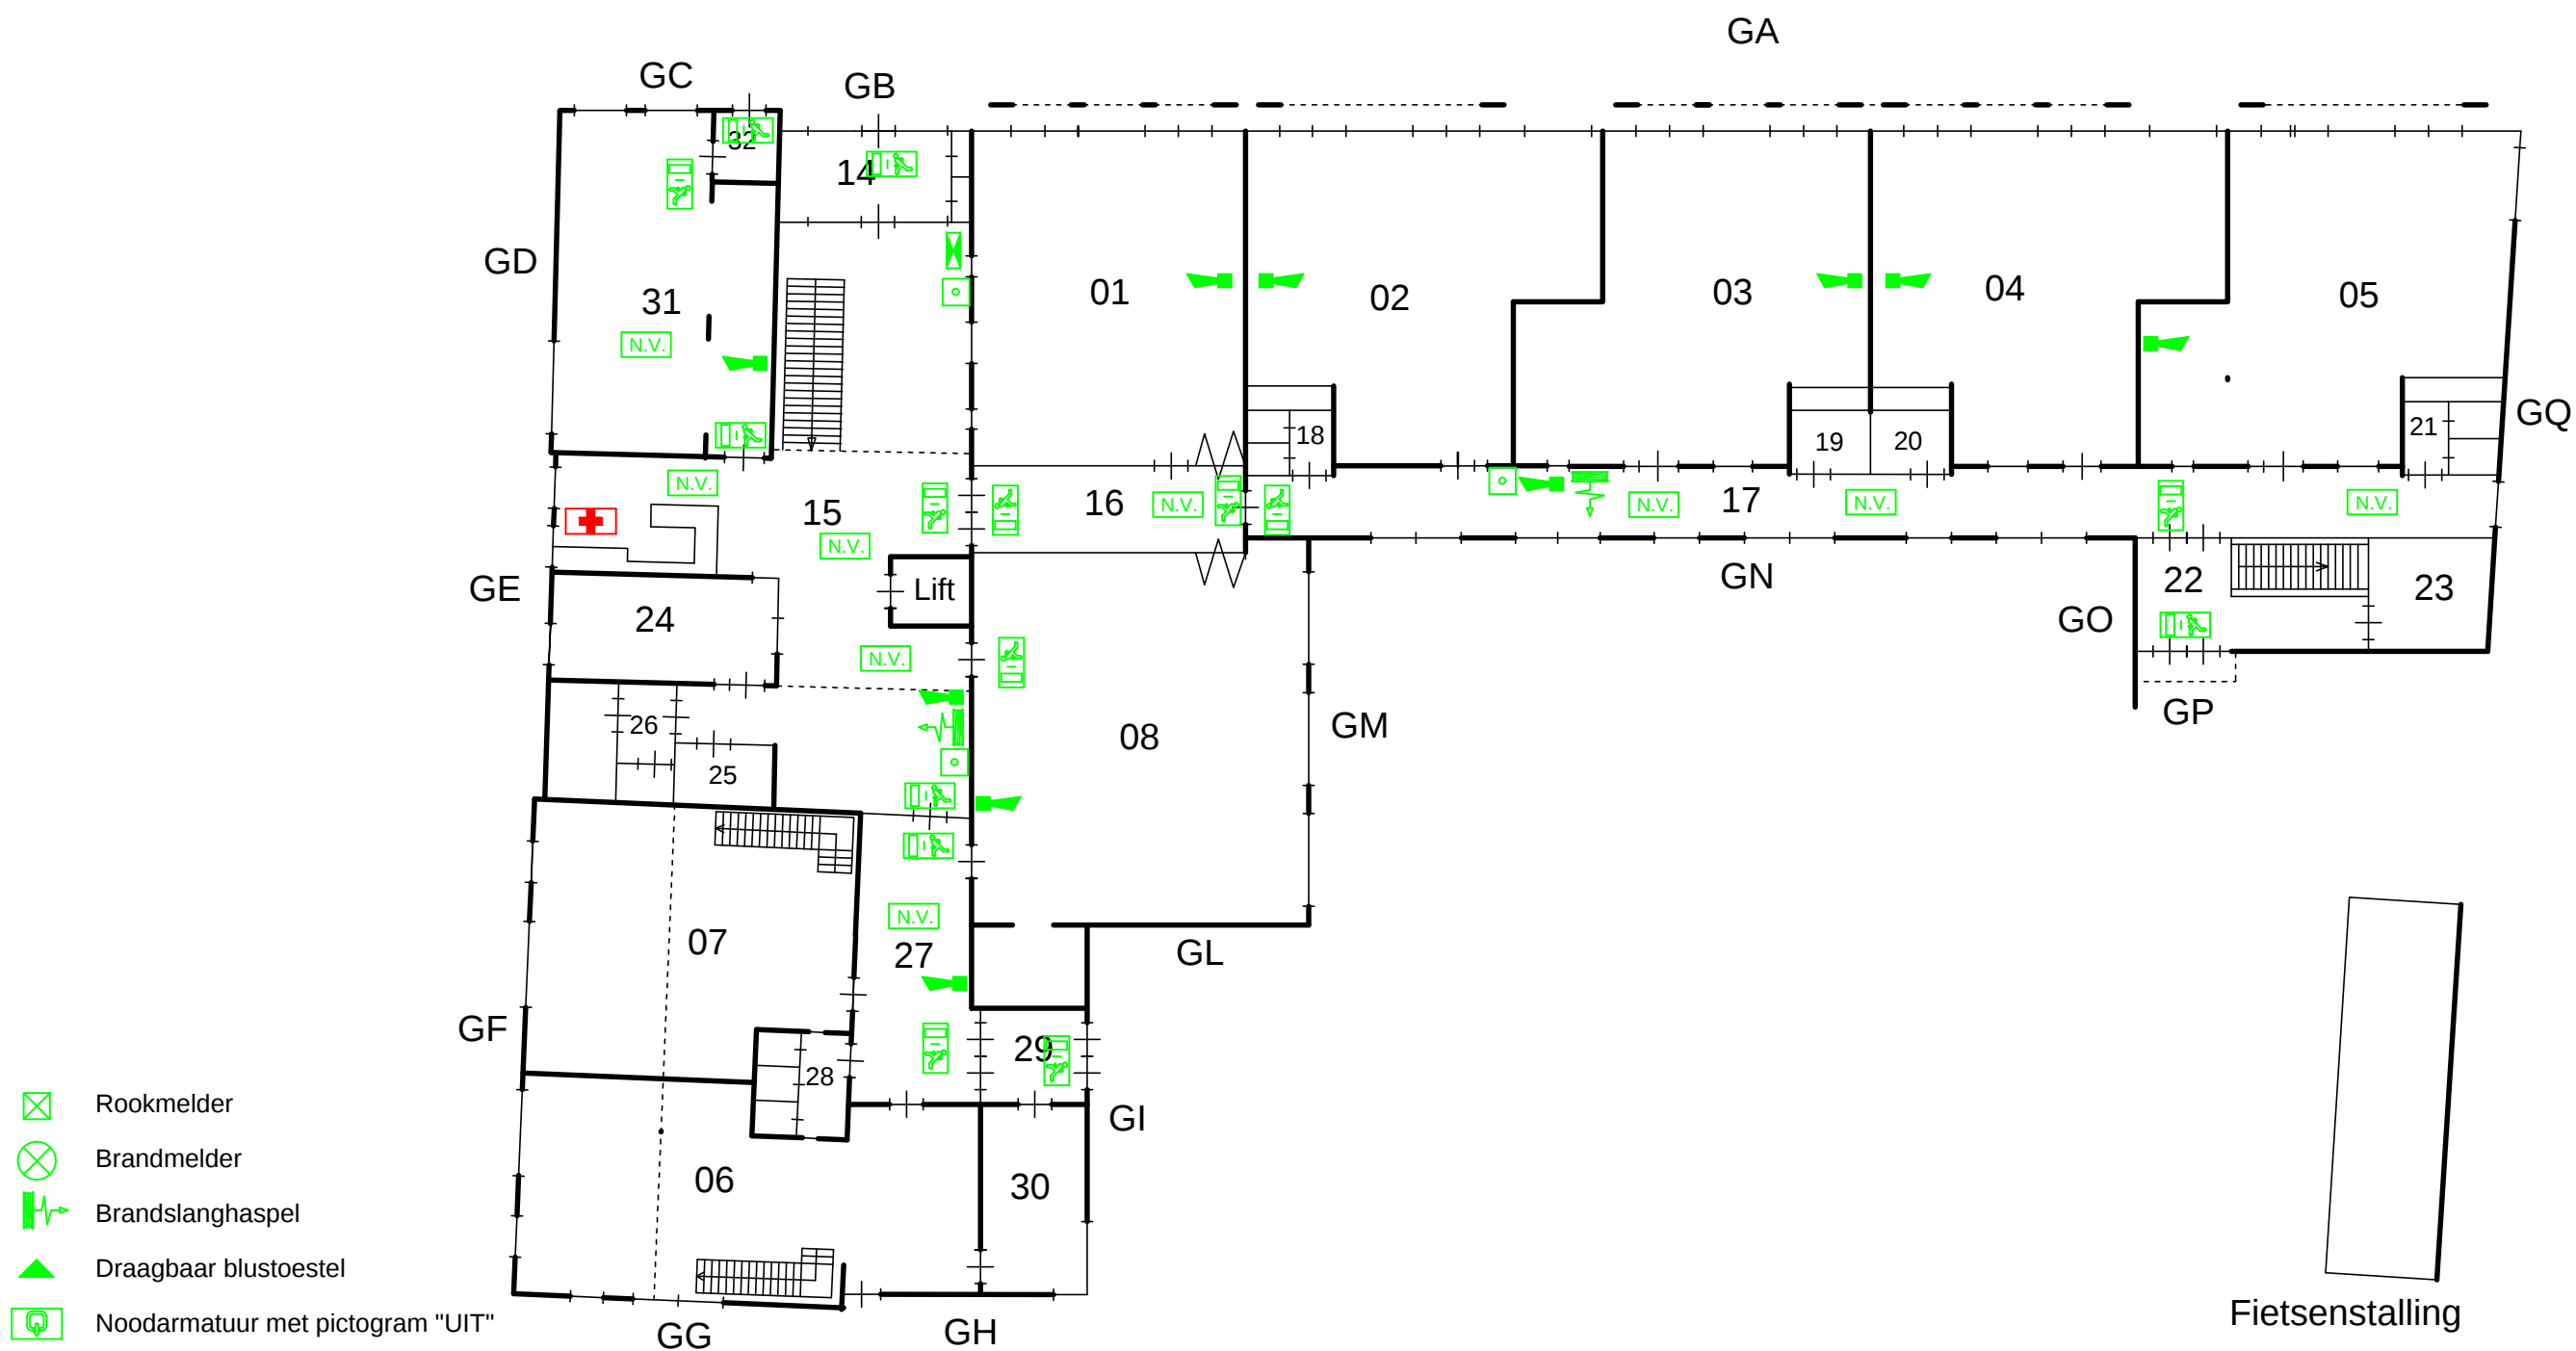

-  Rookmelder
-  Brandmelder
-  Brandslanghaspel
-  Draagbaar blustoestel
-  Noodarmatuur met pictogram "UIT"
-  Noodarmatuur met pictogram "NOODUITGANG"
-  Noodverlichting
-  "Slow whoop" ontruimingsmelder
-  Handmelder
-  Brandmeldcentrale
-  Blusdeken
-  Verbanddoos


R.K. Basisschool
"St. Michael"
Schritsen 52
Harlingen

Datum getek. : Oktober 2018
Tekenaar : C. Beute
Schaal : A3 formaat is ca. 1:200



Industrieweg 15-20
Postbus 91
7940 AB Meppel
Tel: 0522-252 299
Fax: 0522-262 465
www.onderwijsbureau-meppel.nl

Brin nummer : **05BJ**
Omschrijving : Begane grond

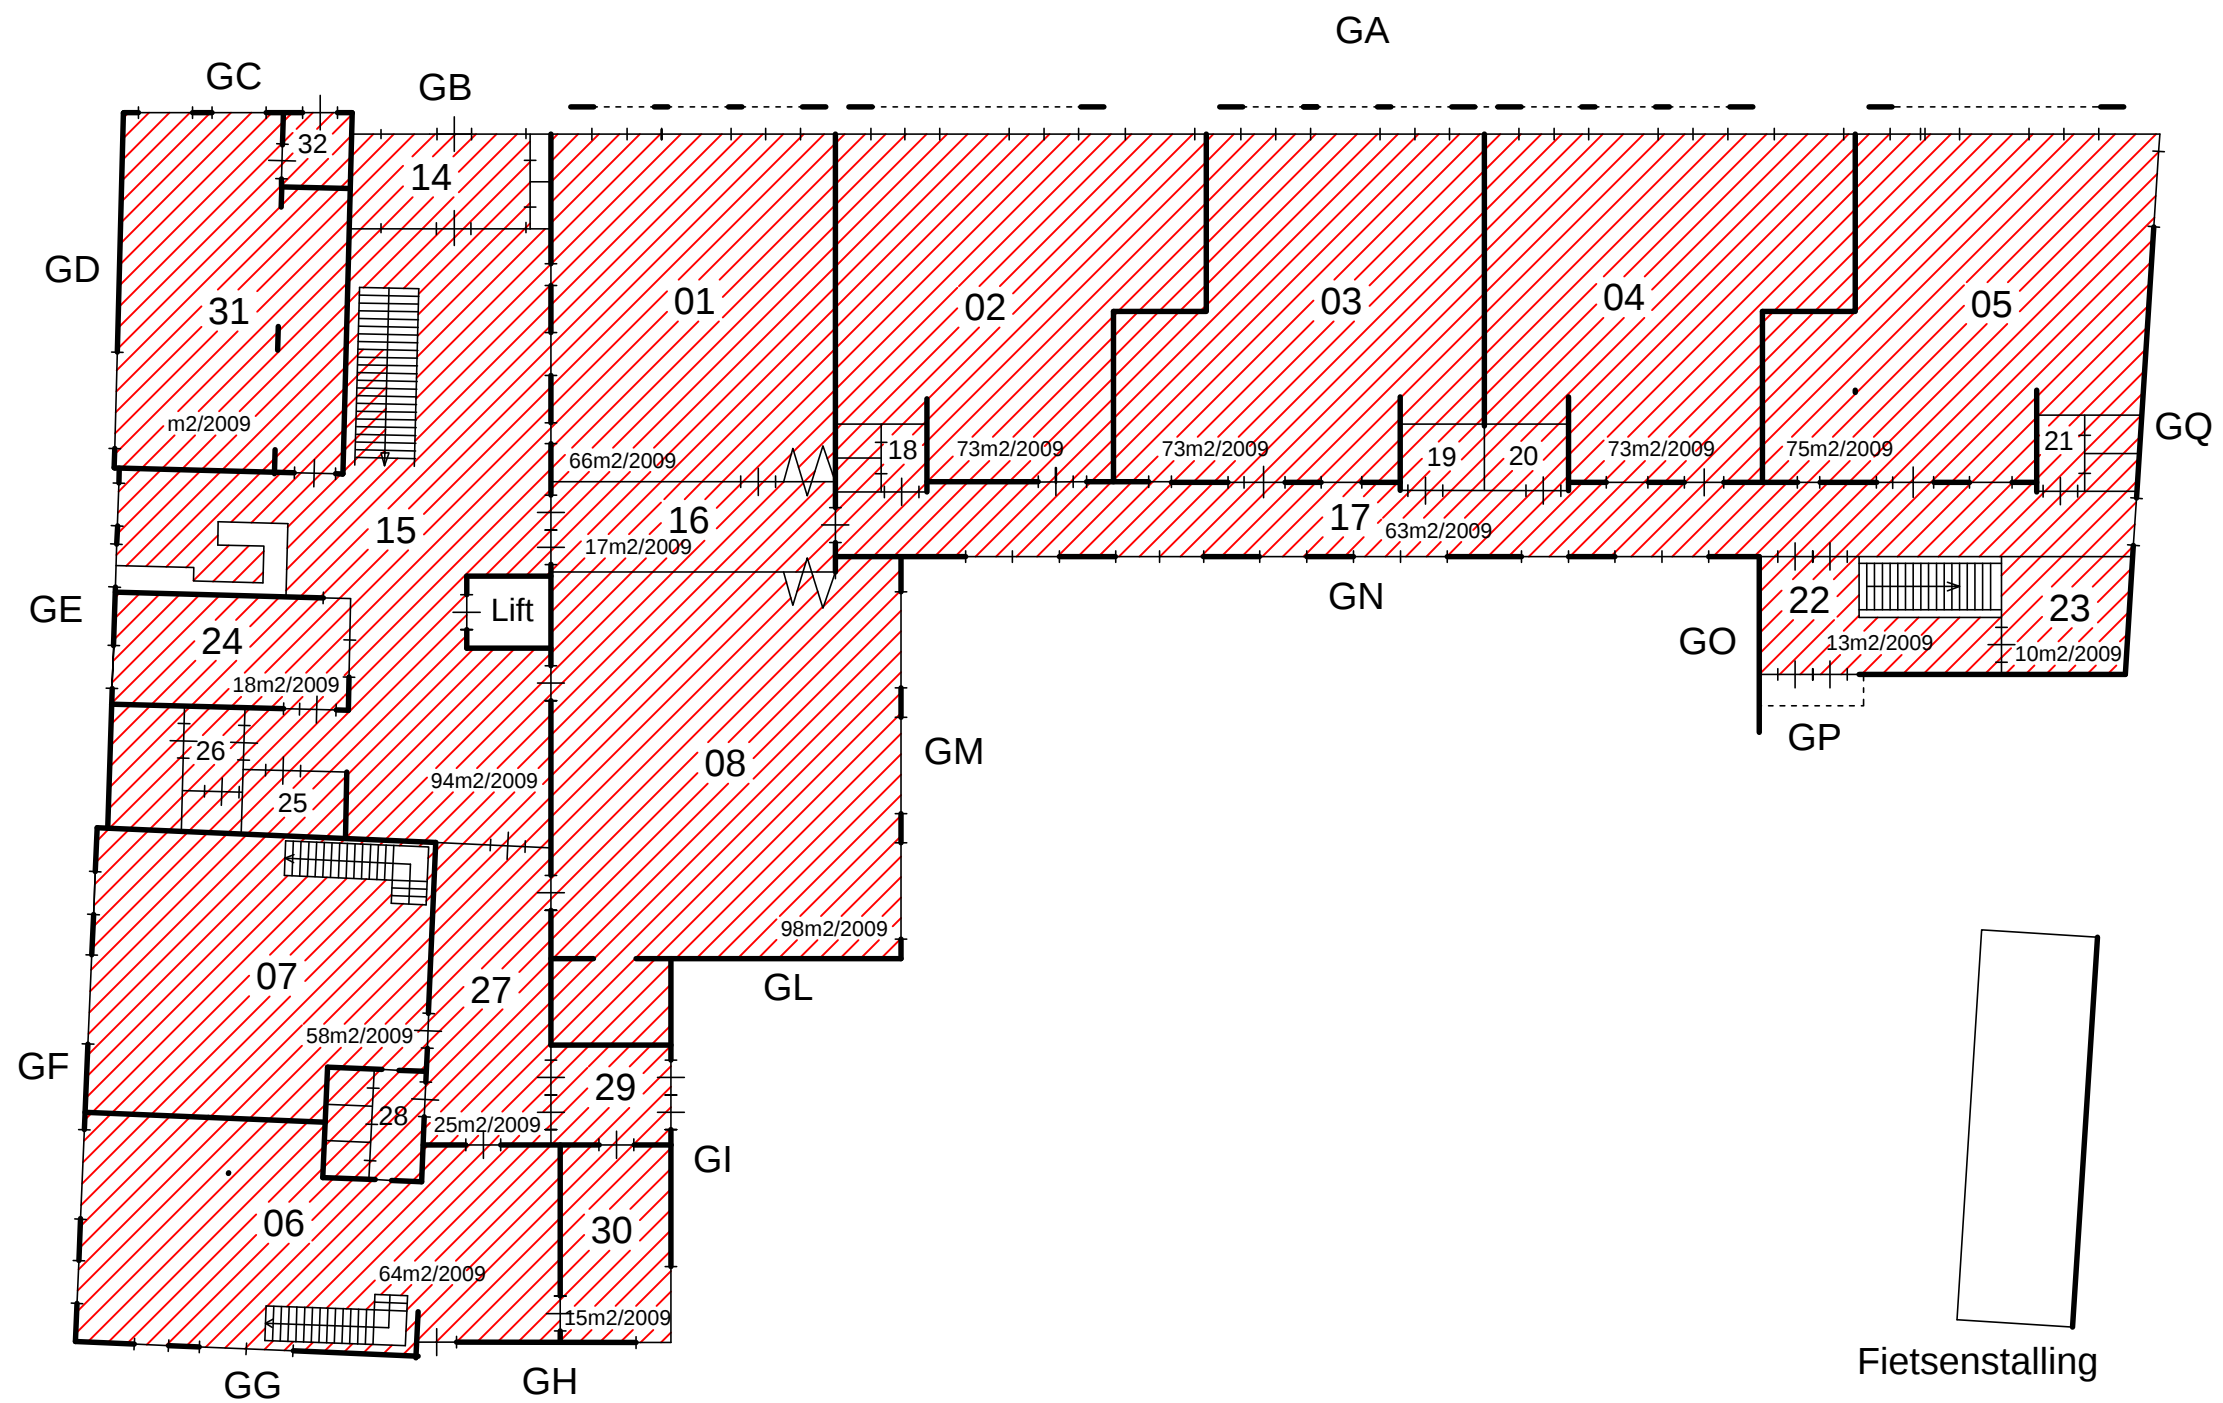

PLAFOND

Systeem	Gipsplaat	HWC	Schrootjes

R.K. Basisschool
"St. Michael"
Schritsen 52
Harlingen

Datum getek. : Oktober 2018
Tekenaar : C. Beute
Schaal : A3 formaat is ca. 1:200



Industrieweg 15-20
Postbus 91
7940 AB Meppel
Tel: 0522-252 299
Fax: 0522-262 465
www.onderwijsbureau-meppel.nl

Brin nummer : **05BJ**
Omschrijving : Begane grond