


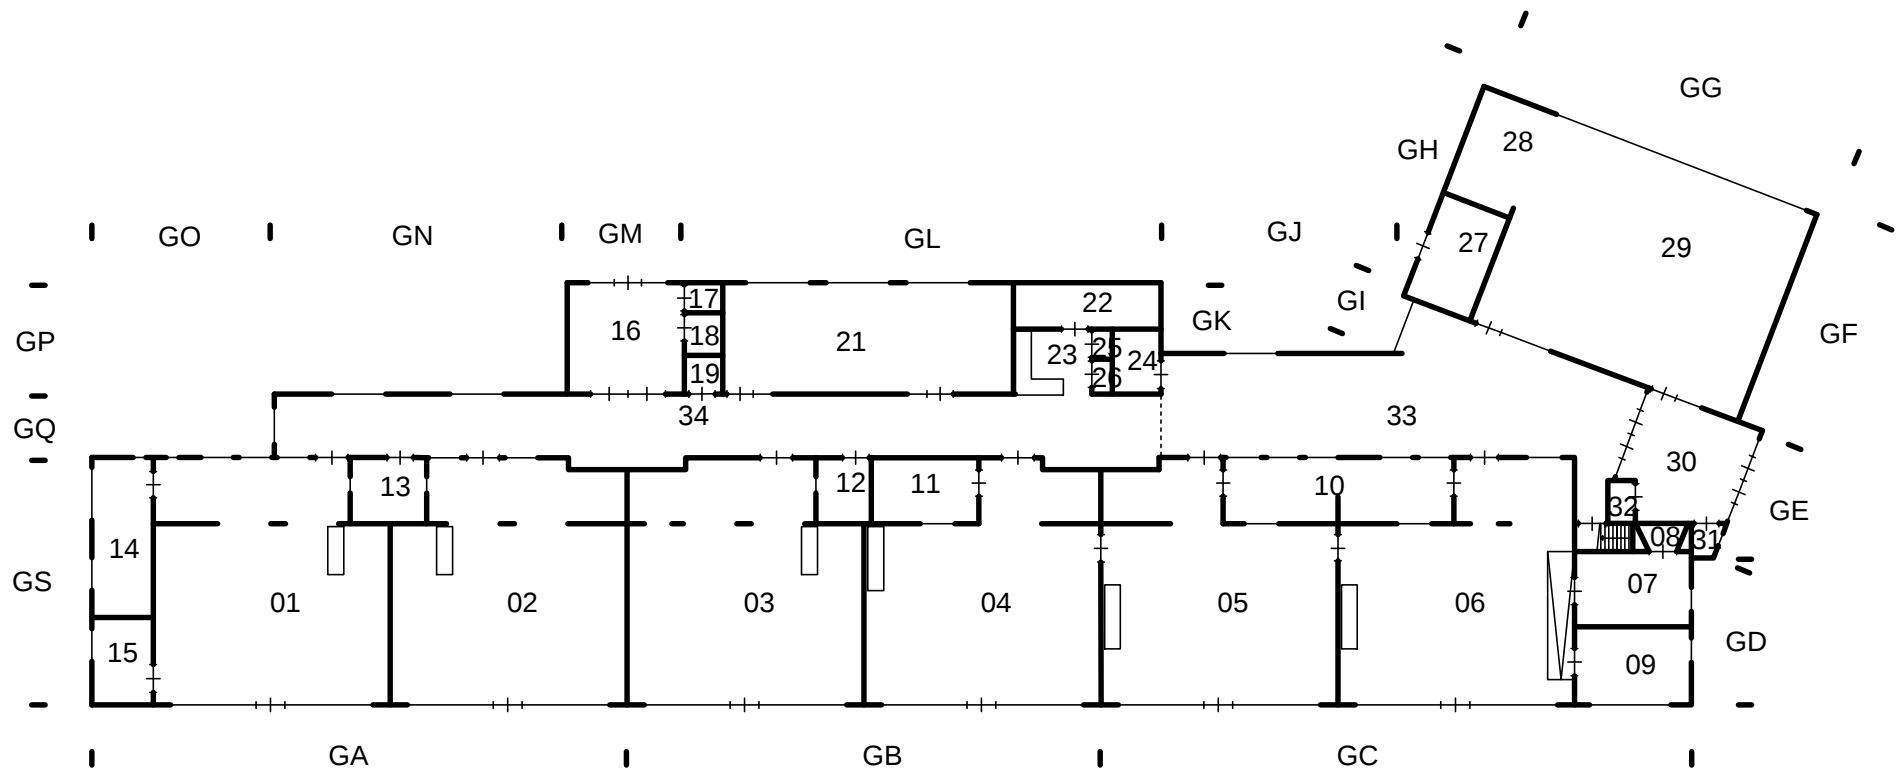

RENVOOI:

Omschrijving	Ruimte(s)
Lokalen	1 t/m 4
Lokalen	05,06 KDV
Gemeensch. ruimte	
Speellokaal	29
Directiekamer	
Personeelskamer	
CV ruimte	22
Meterkast	31
Serverruimte	22
Personeelstoilet	24
Toiletten	10 t/m 13
Toiletten	17, 32
Entree	16, 30
Magazijn	22, 25, 26
Overige ruimtes	21 PSZ

R.K. Basisschool "St. Michael" dislokatie

Hofstraat 35
8861 EP Harlingen

Datum getek. : Juli 2019

Tekenaar : C. Beute

Schaal : A3 formaat is ca. 1:200





onderwijsbureau meppel

Industrieweg 15-20
Postbus 91
7940 AB Meppel
Tel: 0522-252 299
Fax: 0522-262 465
www.onderwijsbureau-meppel.nl

Brin nummer :

05BJ

Omschrijving : Begane grond

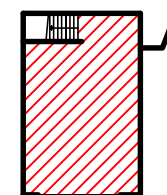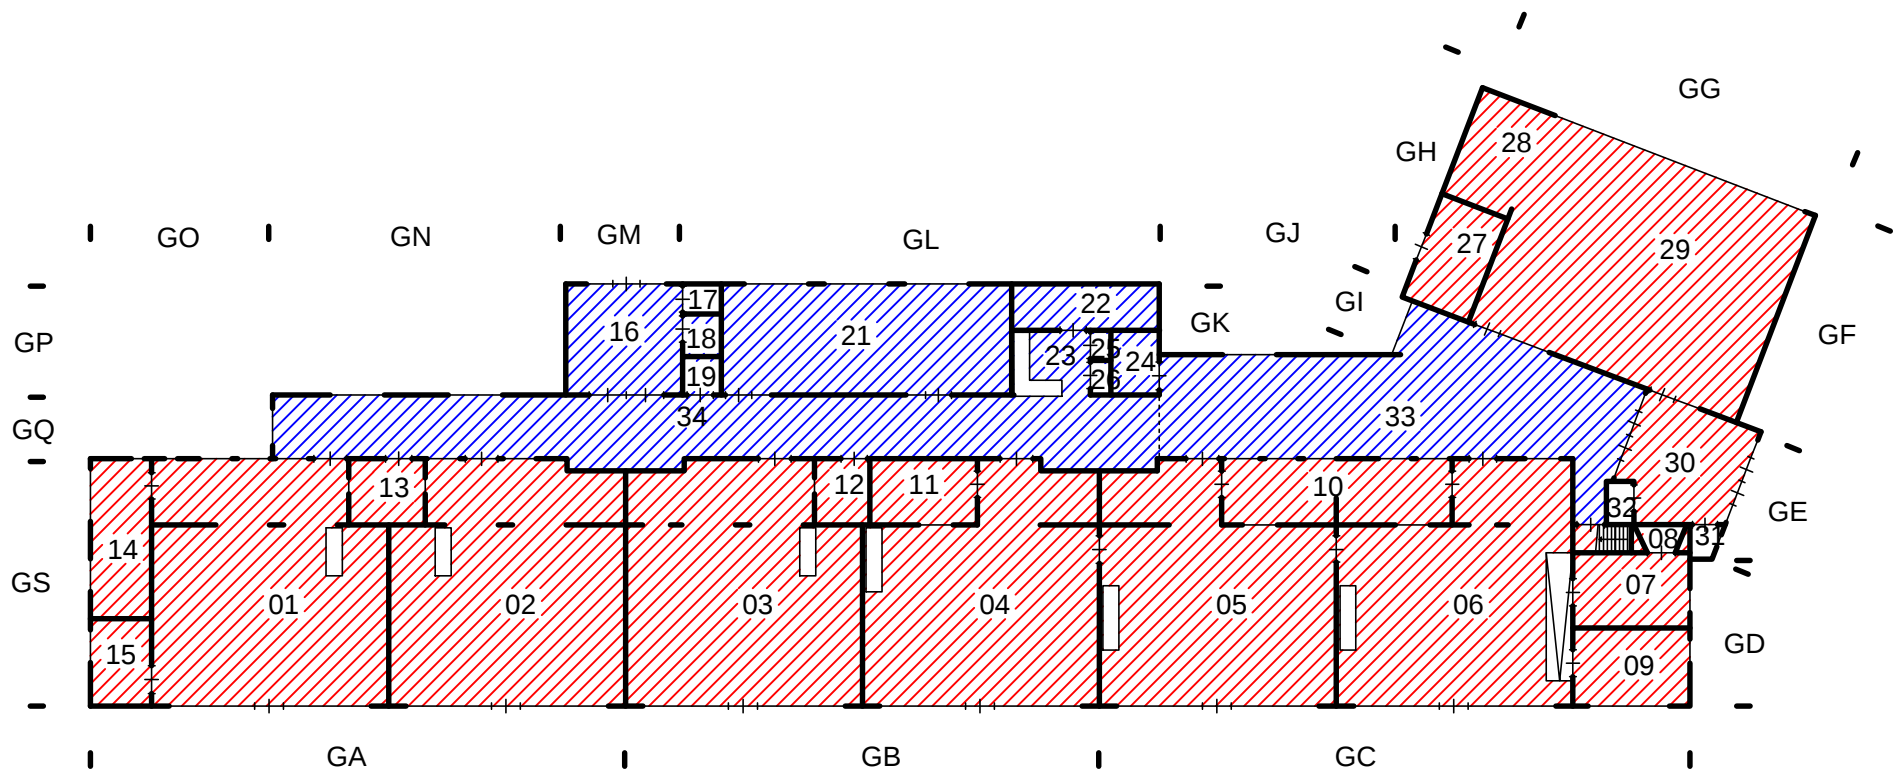


Kelder

BOUWJAAR

1960

2016

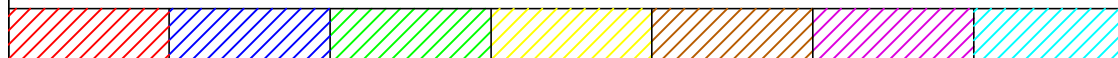


R.K. Basisschool
"St. Michael"
Hofstraat 35
Harlingen

Datum getek. : Juli 2019
Tekenaar : C. Beute
Schaal : A3 formaat is ca. 1:200



Industrieweg 15-20
Postbus 91
7940 AB Meppel
Tel: 0522-252 299
Fax: 0522-262 465
www.onderwijsbureau-meppel.nl



Brin nummer : **05BJ**
Omschrijving : Begane grond

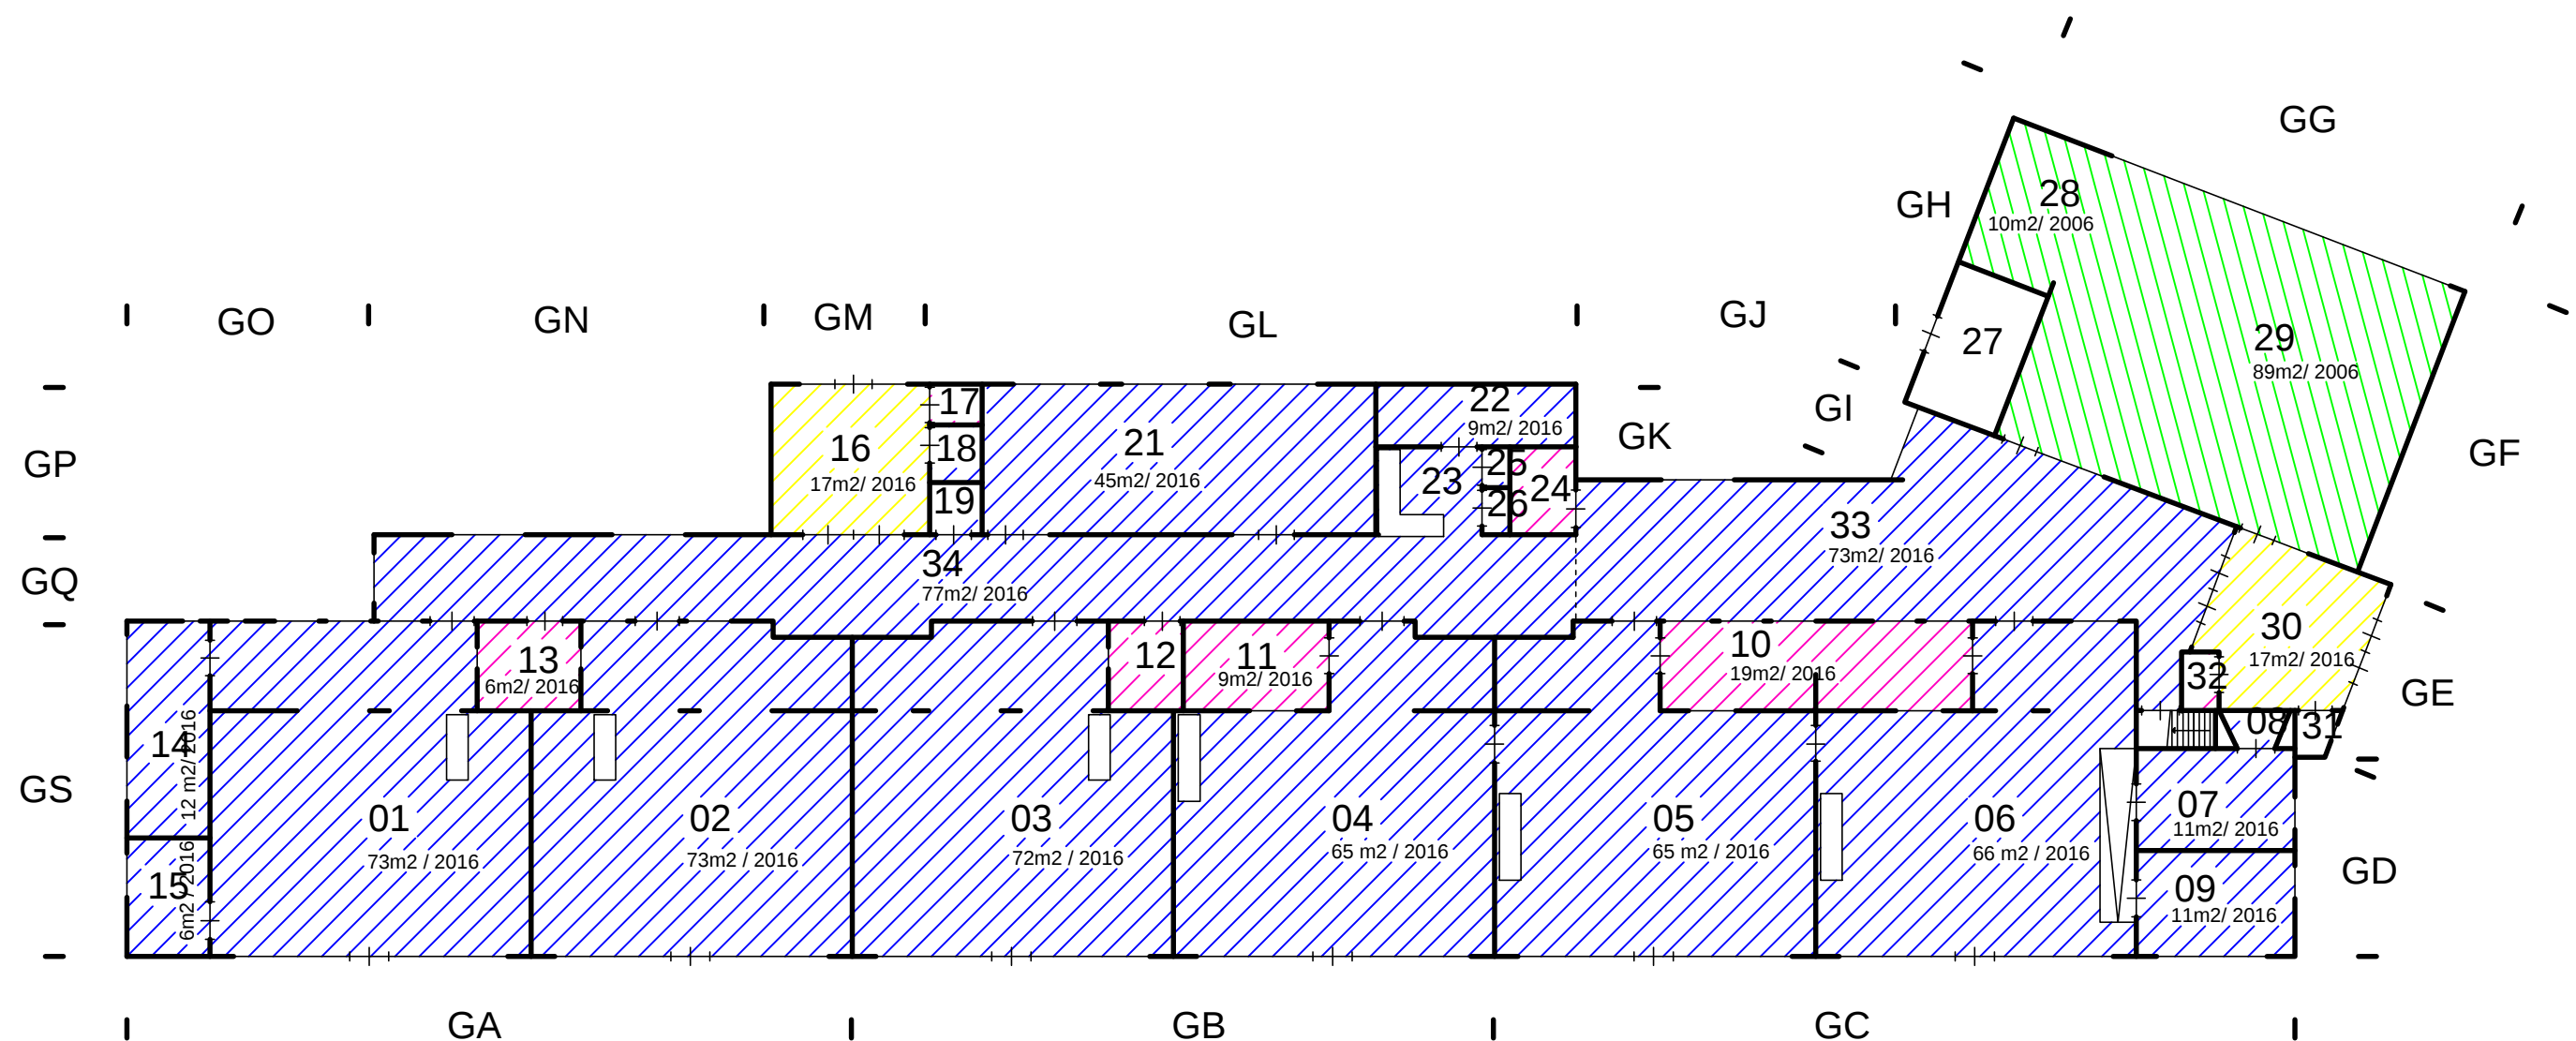

VLOER

Tapijt	PVC	Sportvloer	Coral	Tegels	Epoxy	Beton kaal

R.K. Basisschool "St. Michael" dislocatie Hofstraat 35 Harlingen		 Industrieweg 15-20 Postbus 91 7940 AB Meppel Tel: 0522-252 299 Fax: 0522-262 465 www.onderwijsbureau-meppel.nl	
Datum getek. : Juli 2019 Tekenaar : C. Beute Schaal : A3 formaat is ca. 1:200		Brin nummer :	05BJ
		Omschrijving :	Begane grond

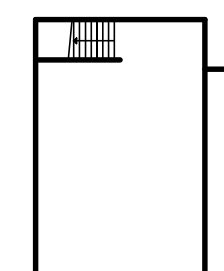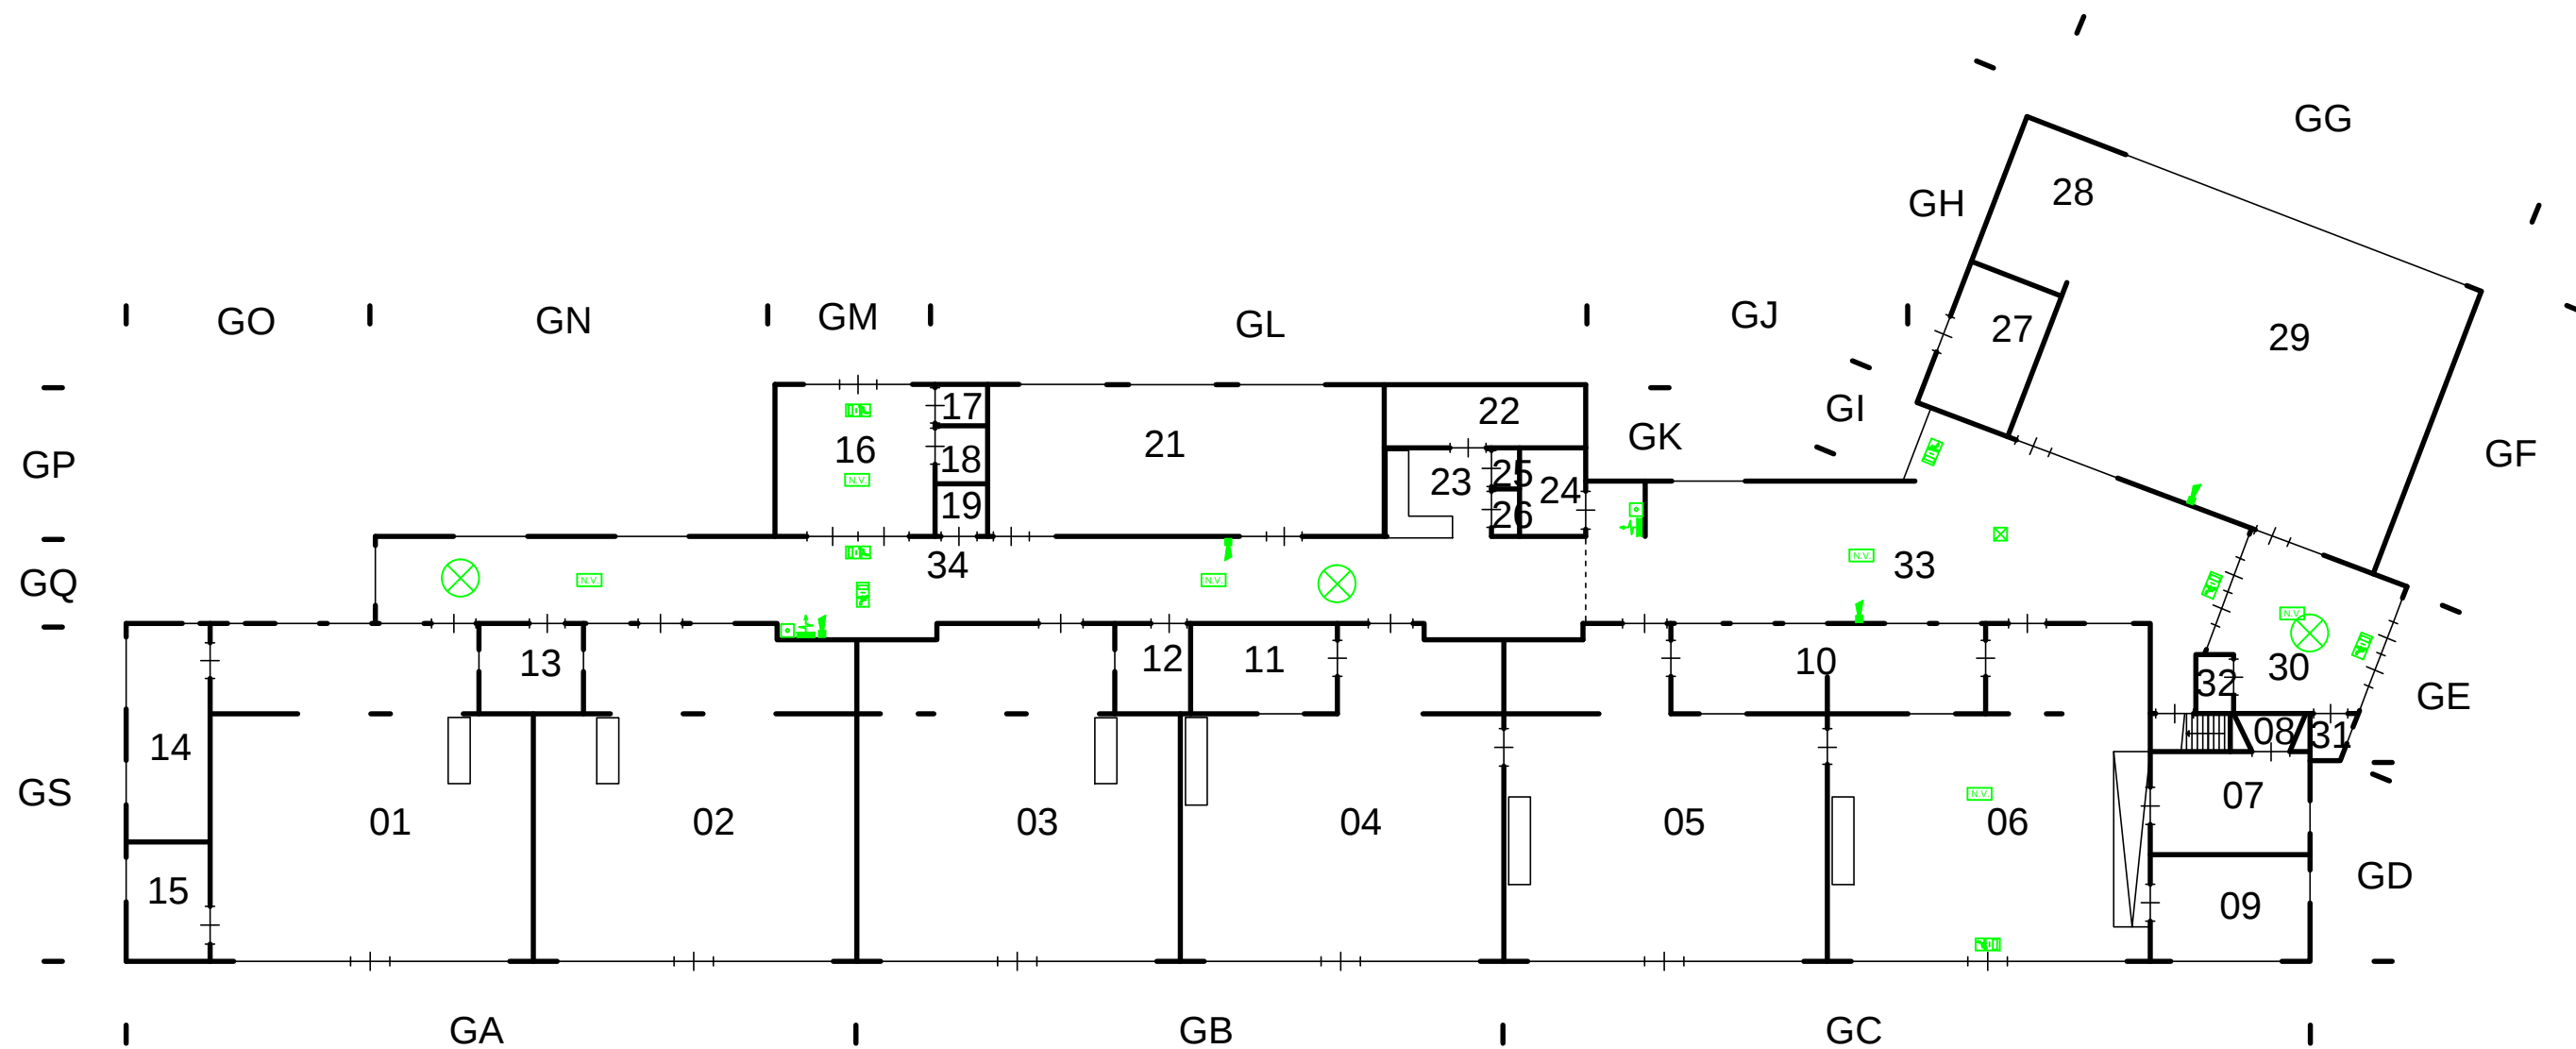

Kelder

-  Brandmelder
-  Brandslanghaspel
-  Draagbaar blustoestel
-  Noodarmatuur met pictogram "UIT"
-  Noodarmatuur met pictogram "NOODUITGANG"
-  Noodverlichting
-  "Slow whoop" ontruimingsmelder
-  Handmelder
-  Brandmeldcentrale
-  Blusdeken


R.K. Basisschool
"St. Michael"
 Hofstraat 35
 Harlingen

Datum getek. : Juli 2019
 Tekenaar : C. Beute
 Schaal : A3 formaat is ca. 1:200




Industrieweg 15-20
 Postbus 91
 7940 AB Meppel
 Tel: 0522-252 299
 Fax: 0522-262 465
www.onderwijsbureau-meppel.nl

Brin nummer : **05BJ**
 Omschrijving : Begane grond

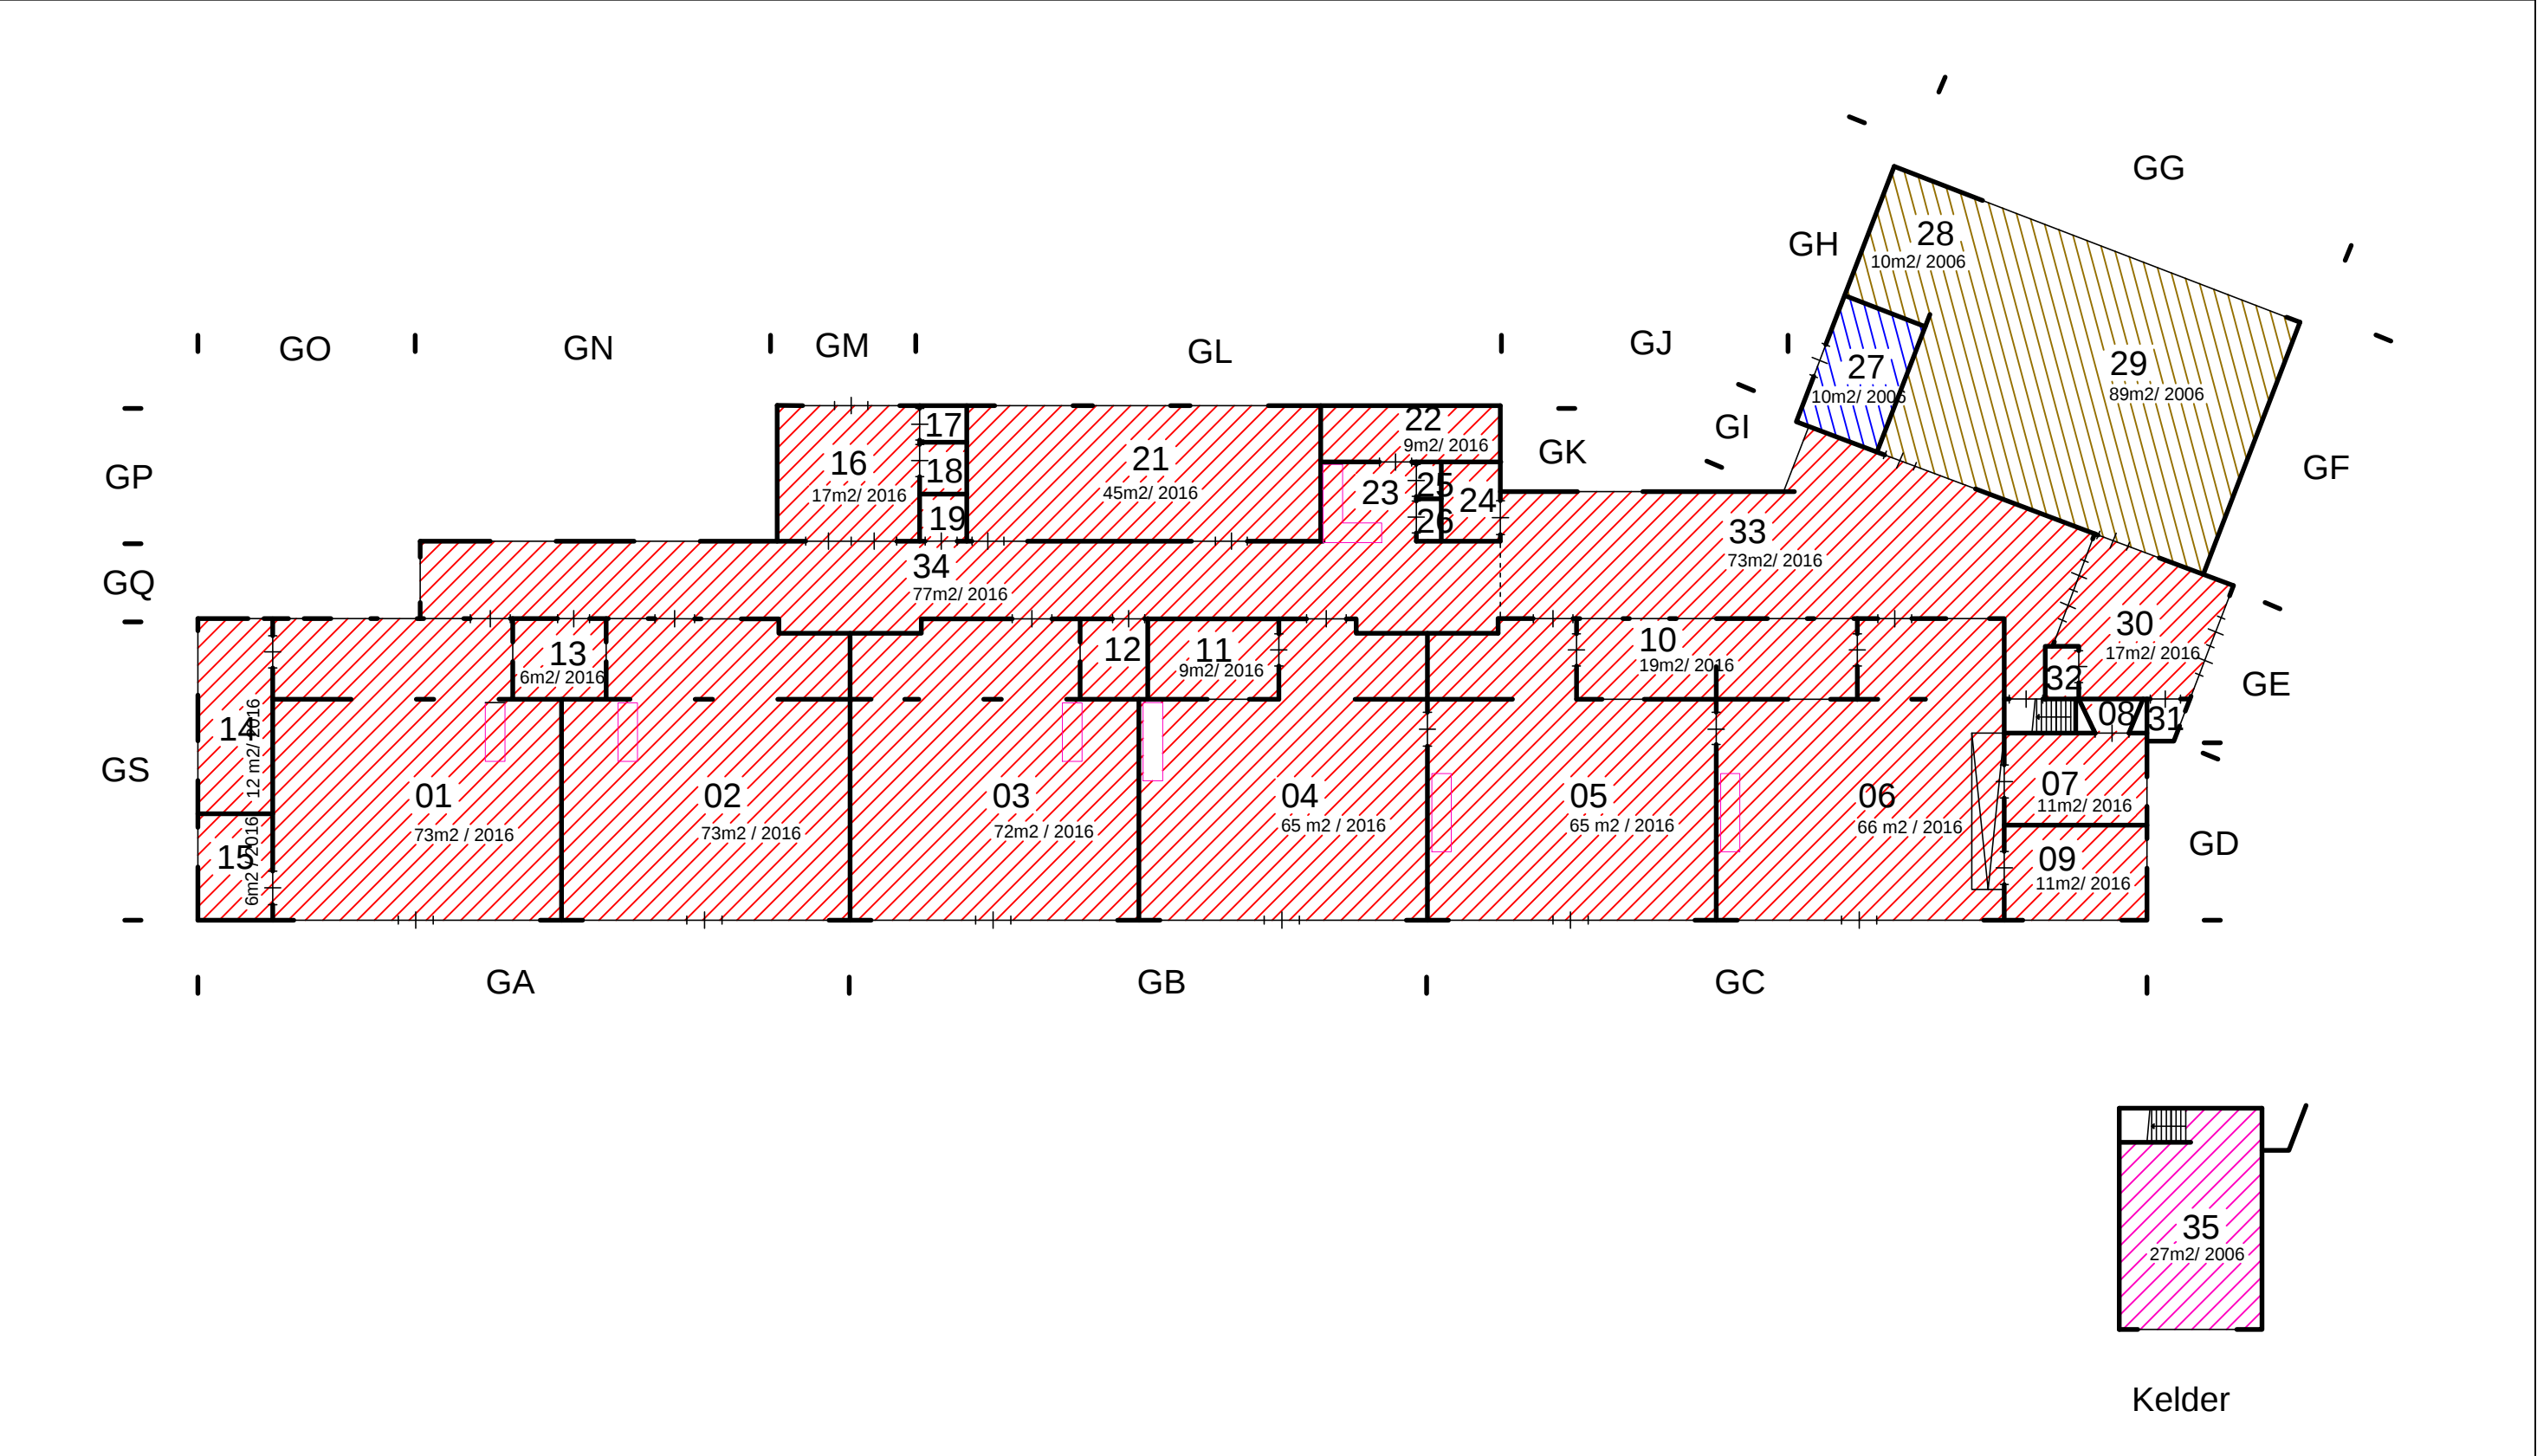

PLAFOND

Systeem	Gipsplaat	HWC	Schrootjes	Volkern	Stuc

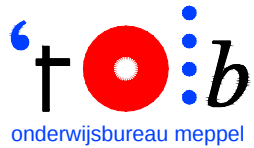R.K. Basisschool "St. Michaelschool" Hofstraat 35 8861 EP Harlingen		 Industrieweg 15-20 Postbus 91 7940 AB Meppel Tel: 0522-252 299 Fax: 0522-262 465 www.onderwijsbureau-meppel.nl	
Datum getek. : Juli 2019		Brin nummer : 05BJ	
Tekenaar : C. Beute		Omschrijving : Begane grond	
Schaal : A3 formaat is ca. 1:200			