
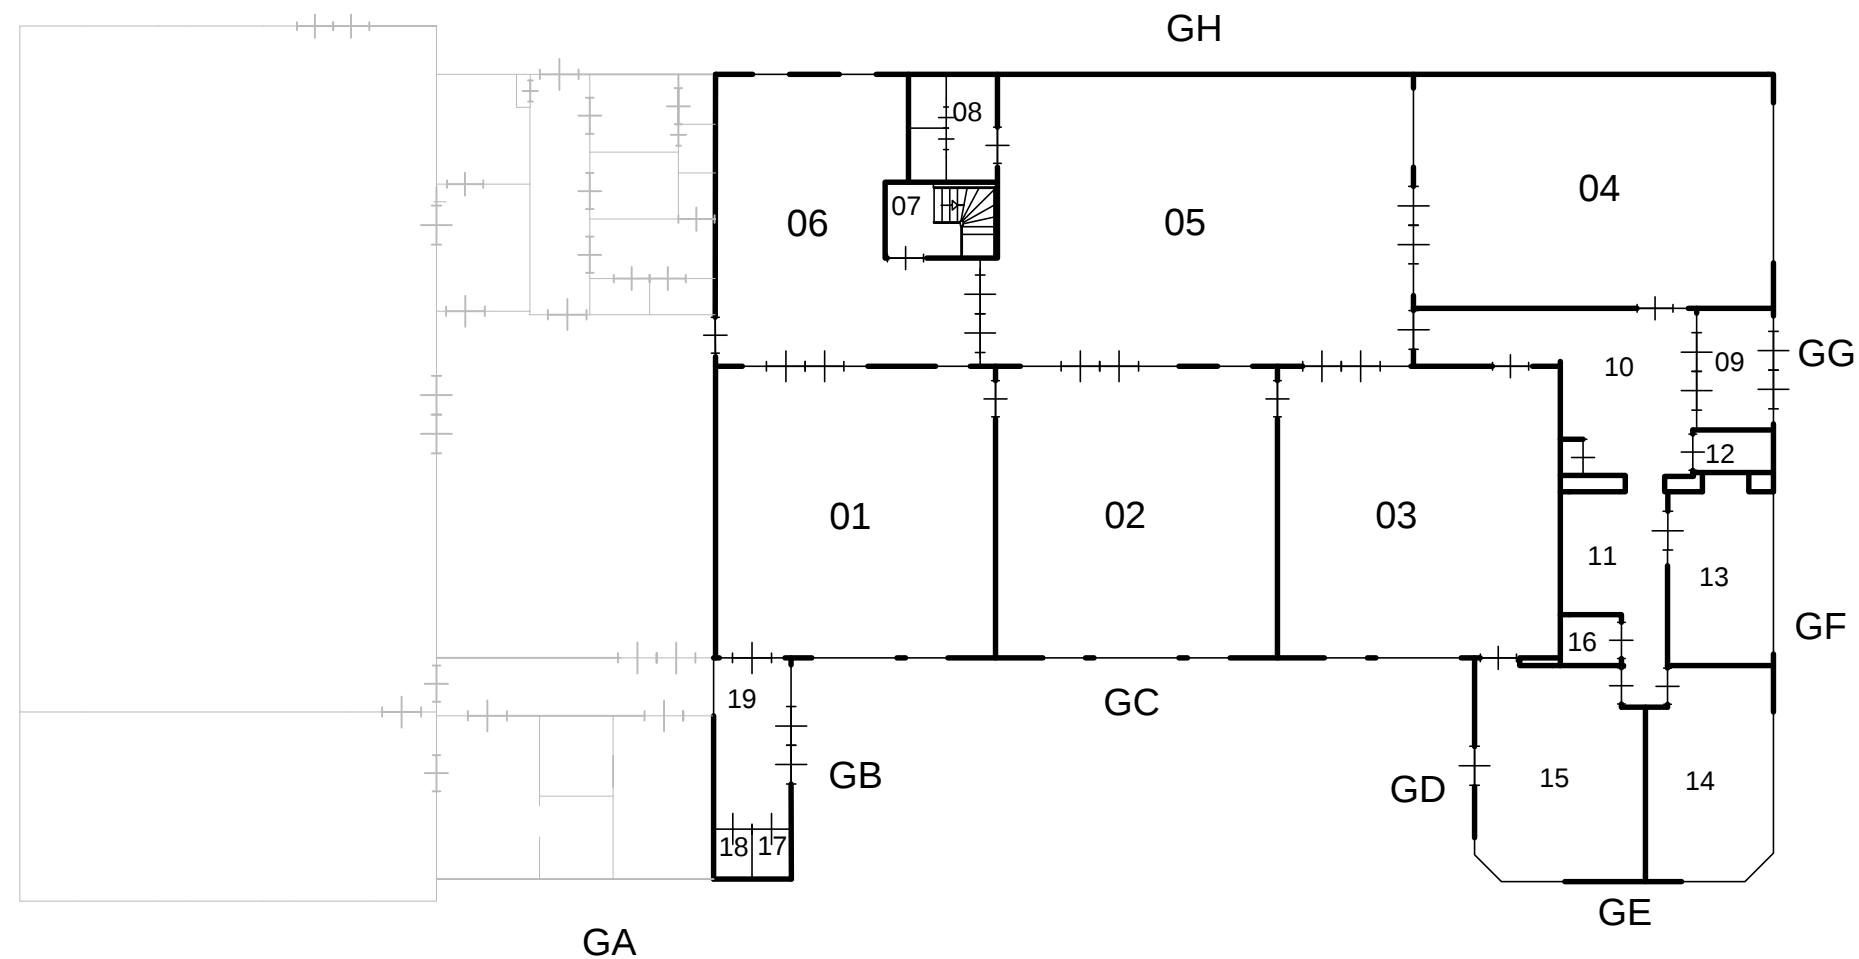
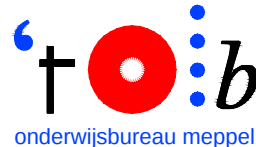
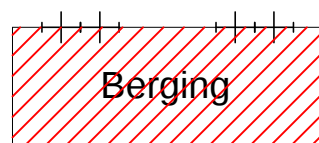


RENVOOI:

Omschrijving	Ruimte(s)
Lokalen	01,02,03,04
Lokalen	
Gemeensch. ruimte	05
Speellokaal	
Directiekamer	14
Personeelskamer	15
CV ruimte	Zolder
Meterkast	10
Serverruimte	12
Personeelstoilet	16,18
Toiletten	08,17
Toiletten	
Entree	09,16
Magazijn	
Overige ruimtes	

R.K. Basisschool "St. Bonifacius" Sanleansterdijk 20 9736 JB ROODHUIS		 Industrieweg 15-20 Postbus 91 7940 AB Meppel Tel: 0522-252 299 Fax: 0522-262 465 www.onderwijsbureau-meppel.nl	
Datum getek. : Februari 2020 Tekenaar : C. Beute Schaal : A3 formaat is ca. 1:200		Brin nummer :	05BS
		Omschrijving :	Begane grond

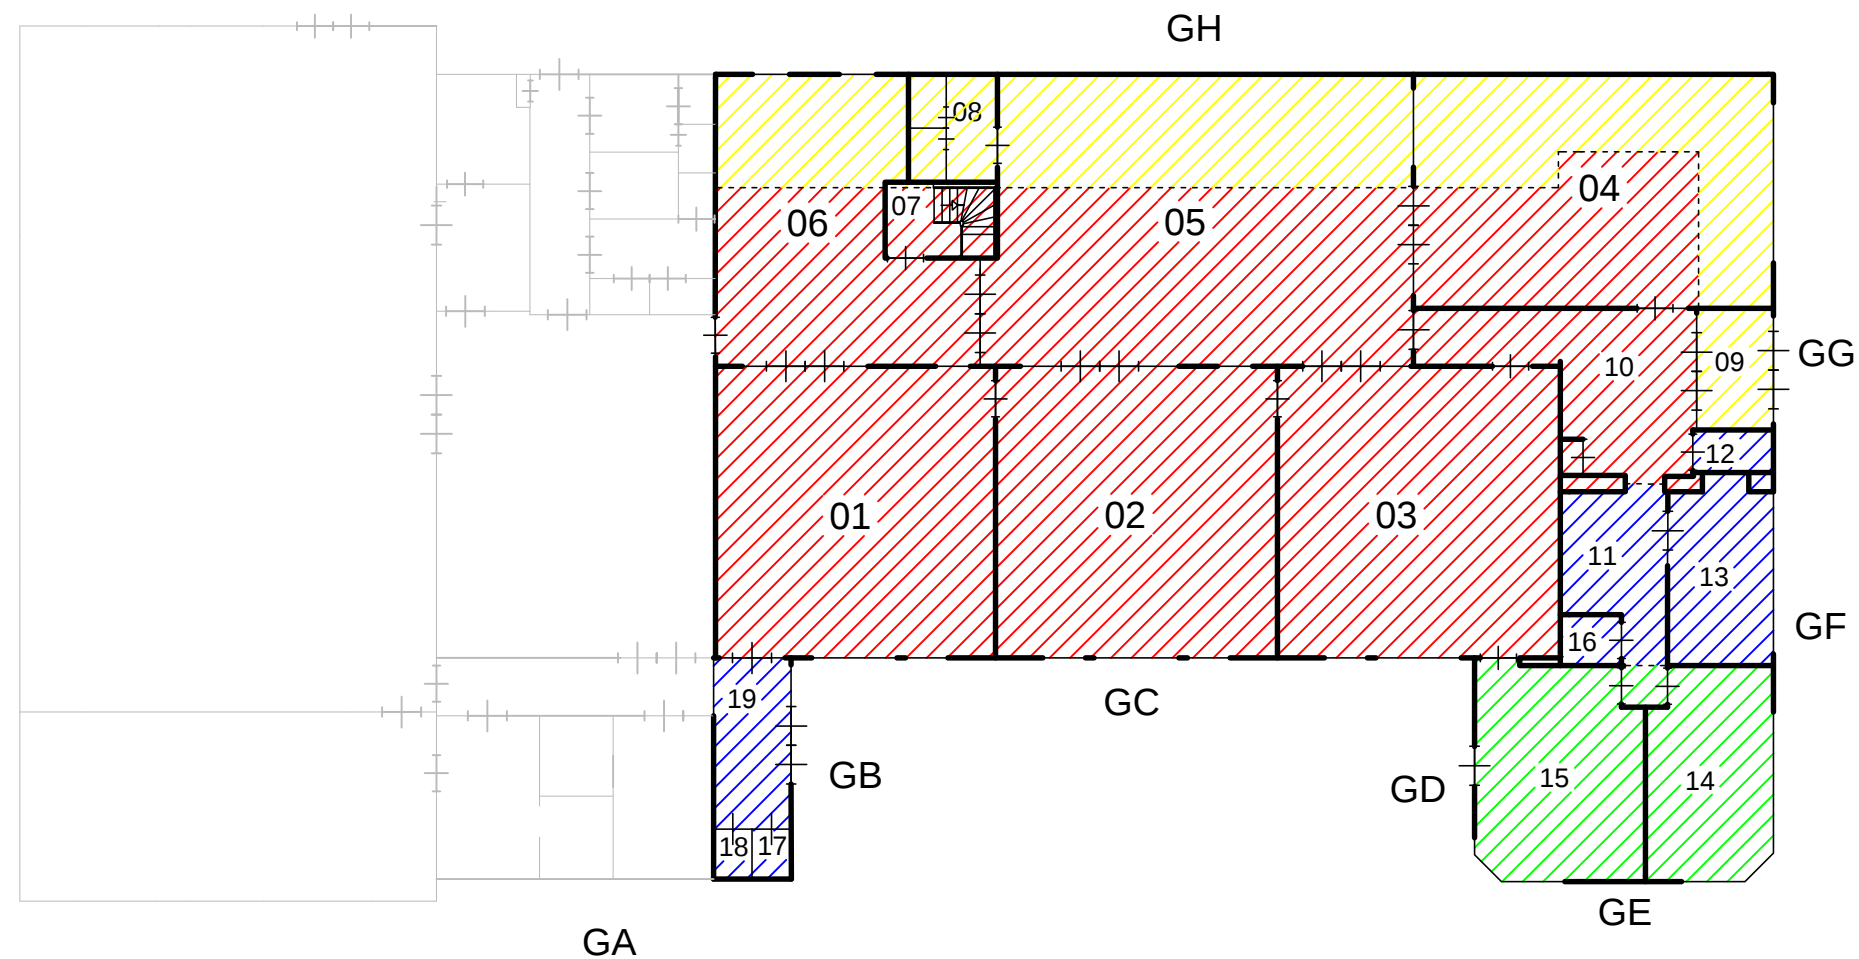


BOUWJAAR

1922

1985

1997

2009

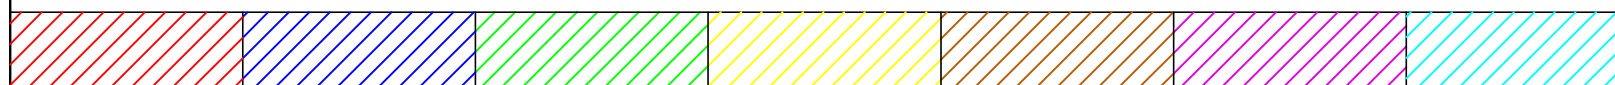

R.K. Basisschool
"St. Bonifacius"
Sanleansterdijk 20
9736 JB ROODHUIS

Datum getek. : Februari 2020

Tekenaar : C. Beute

Schaal : A3 formaat is ca. 1:200




onderwijsbureau meppel

Industrieweg 15-20
Postbus 91
7940 AB Meppel
Tel: 0522-252 299
Fax: 0522-262 465
www.onderwijsbureau-meppel.nl

Brin nummer :

05BS

Omschrijving : Begane grond

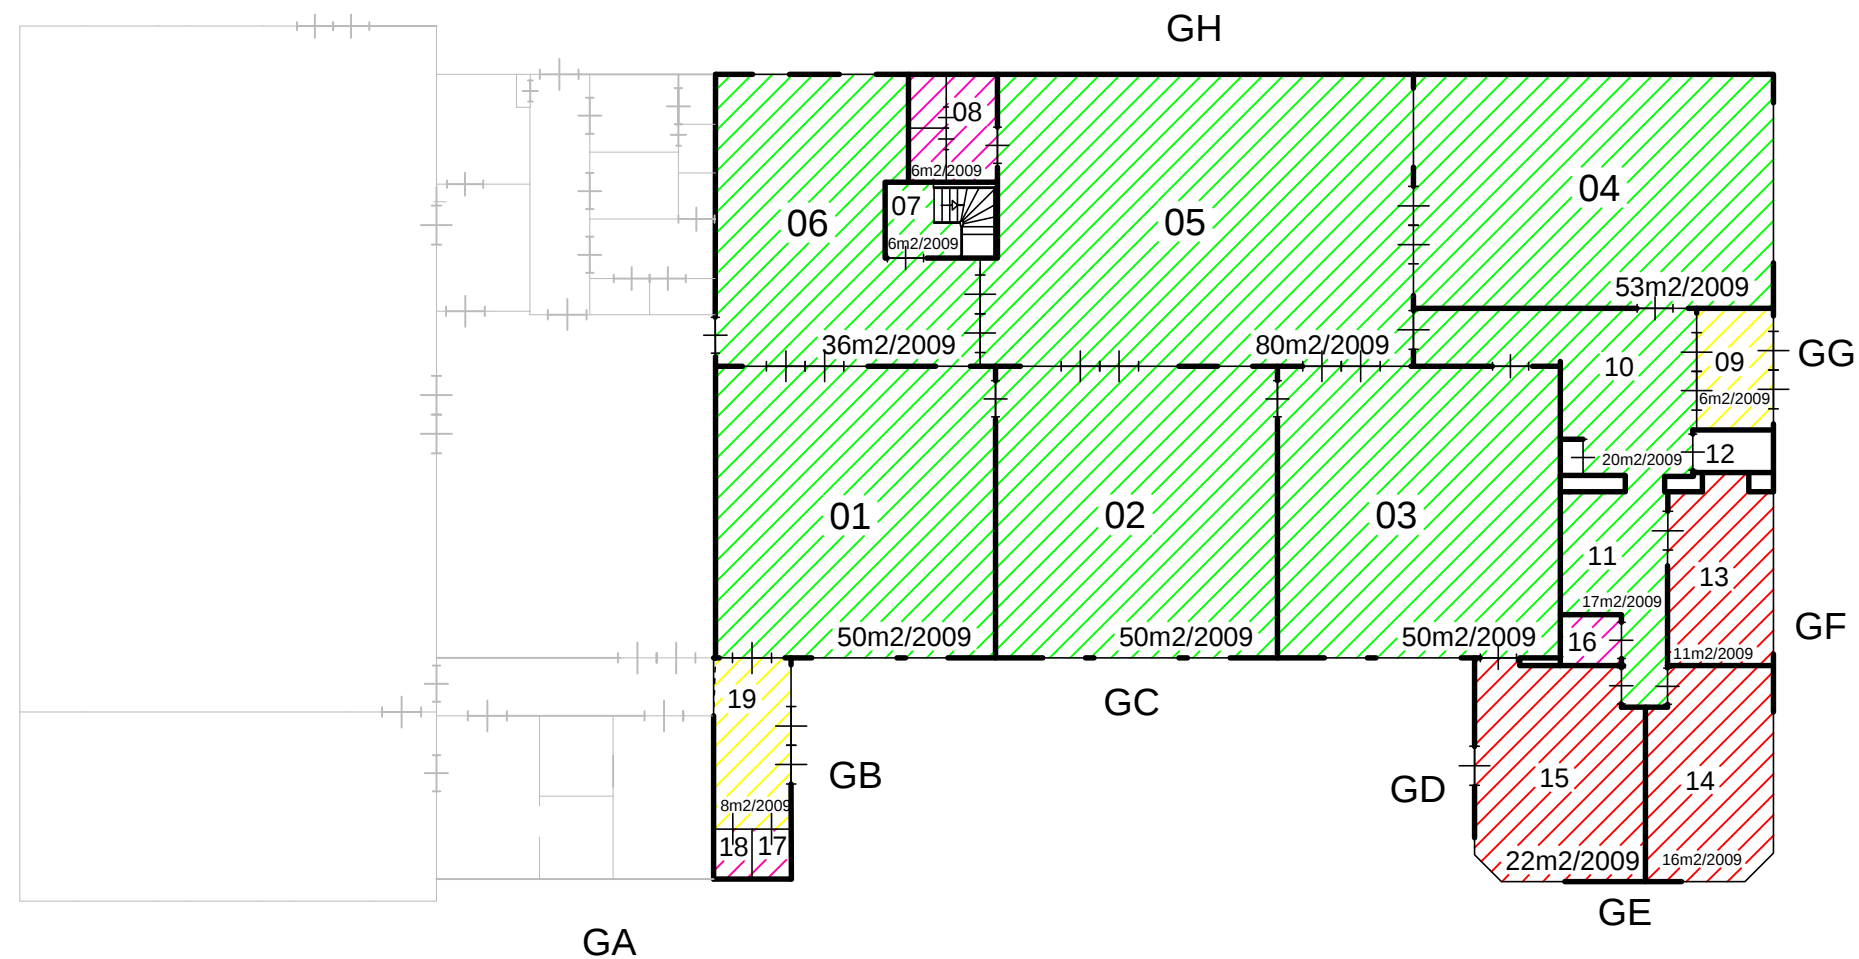


Berging

VLOER

Tapijt	Linoleum	PVC	Coral	Tegels	Gietvloer	Parket


R.K. Basisschool "St. Bonifacius" Sanleansterdijk 20 9736 JB ROODHUIS		 Industrieweg 15-20 Postbus 91 7940 AB Meppel Tel: 0522-252 299 Fax: 0522-262 465 www.onderwijsbureau-meppel.nl
Datum getek. : Februari 2020 Tekenaar : C. Beute Schaal : A3 formaat is ca. 1:200		Brin nummer : 05BS Omschrijving : Begane grond

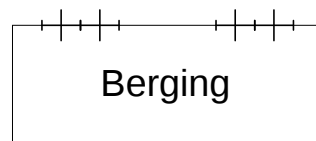

-  Rookmelder
-  Brandmelder
-  Brandslanghaspel
-  Draagbaar blustoestel
-  Noodarmatuur met pictogram "UIT"
-  Noodarmatuur met pictogram "NOODUITGANG"
-  Noodverlichting
-  "Slow whoop" ontruimingsmelder
-  Handmelder
-  Brandmeldcentrale
-  Blusdeken
-  Verbanddoos


R.K. Basisschool
"St. Bonifacius"
 Sanleansterdijk 20
 9736 JB ROODHUIS

Datum getek. : Februari 2020
 Tekenaar : C. Beute
 Schaal : A3 formaat is ca. 1:200

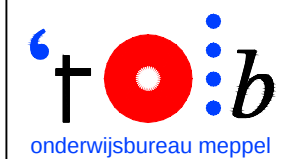

Industrieweg 15-20
 Postbus 91
 7940 AB Meppel
 Tel: 0522-252 299
 Fax: 0522-262 465
www.onderwijsbureau-meppel.nl

Brin nummer : **05BS**
 Omschrijving : Begane grond

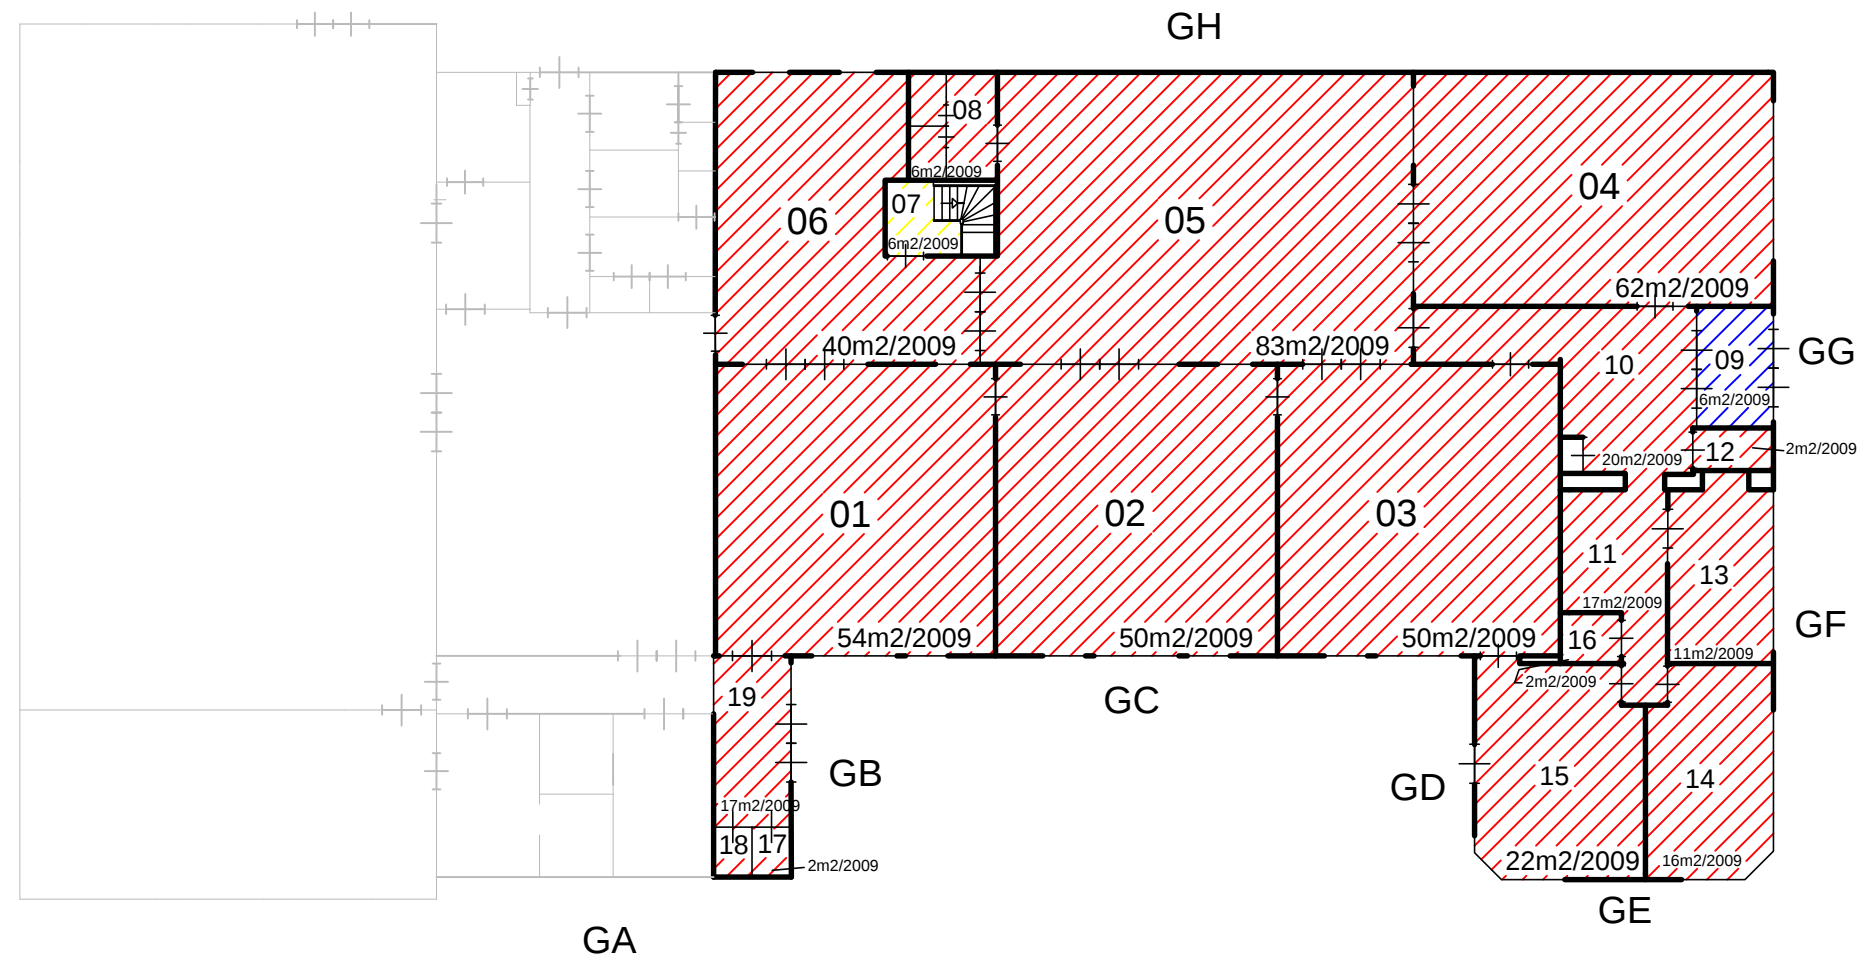

Berging

PLAFOND

Systeem	Gipsplaat	HWC	Multiplex

R.K. Basisschool "St. Bonifacius" Sanleansterdijk 20 9736 JB ROODHUIS		 Industrieweg 15-20 Postbus 91 7940 AB Meppel Tel: 0522-252 299 Fax: 0522-262 465 www.onderwijsbureau-meppel.nl
Datum getek. : Februari 2020 Tekenaar : C. Beute Schaal : A3 formaat is ca. 1:200		Brin nummer : 05BS Omschrijving : Begane grond