


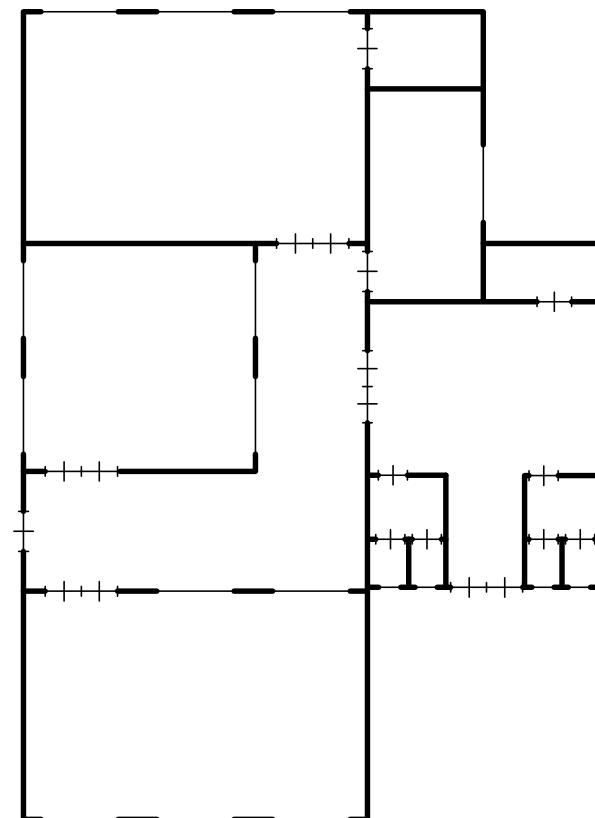


 


Semi-permanent

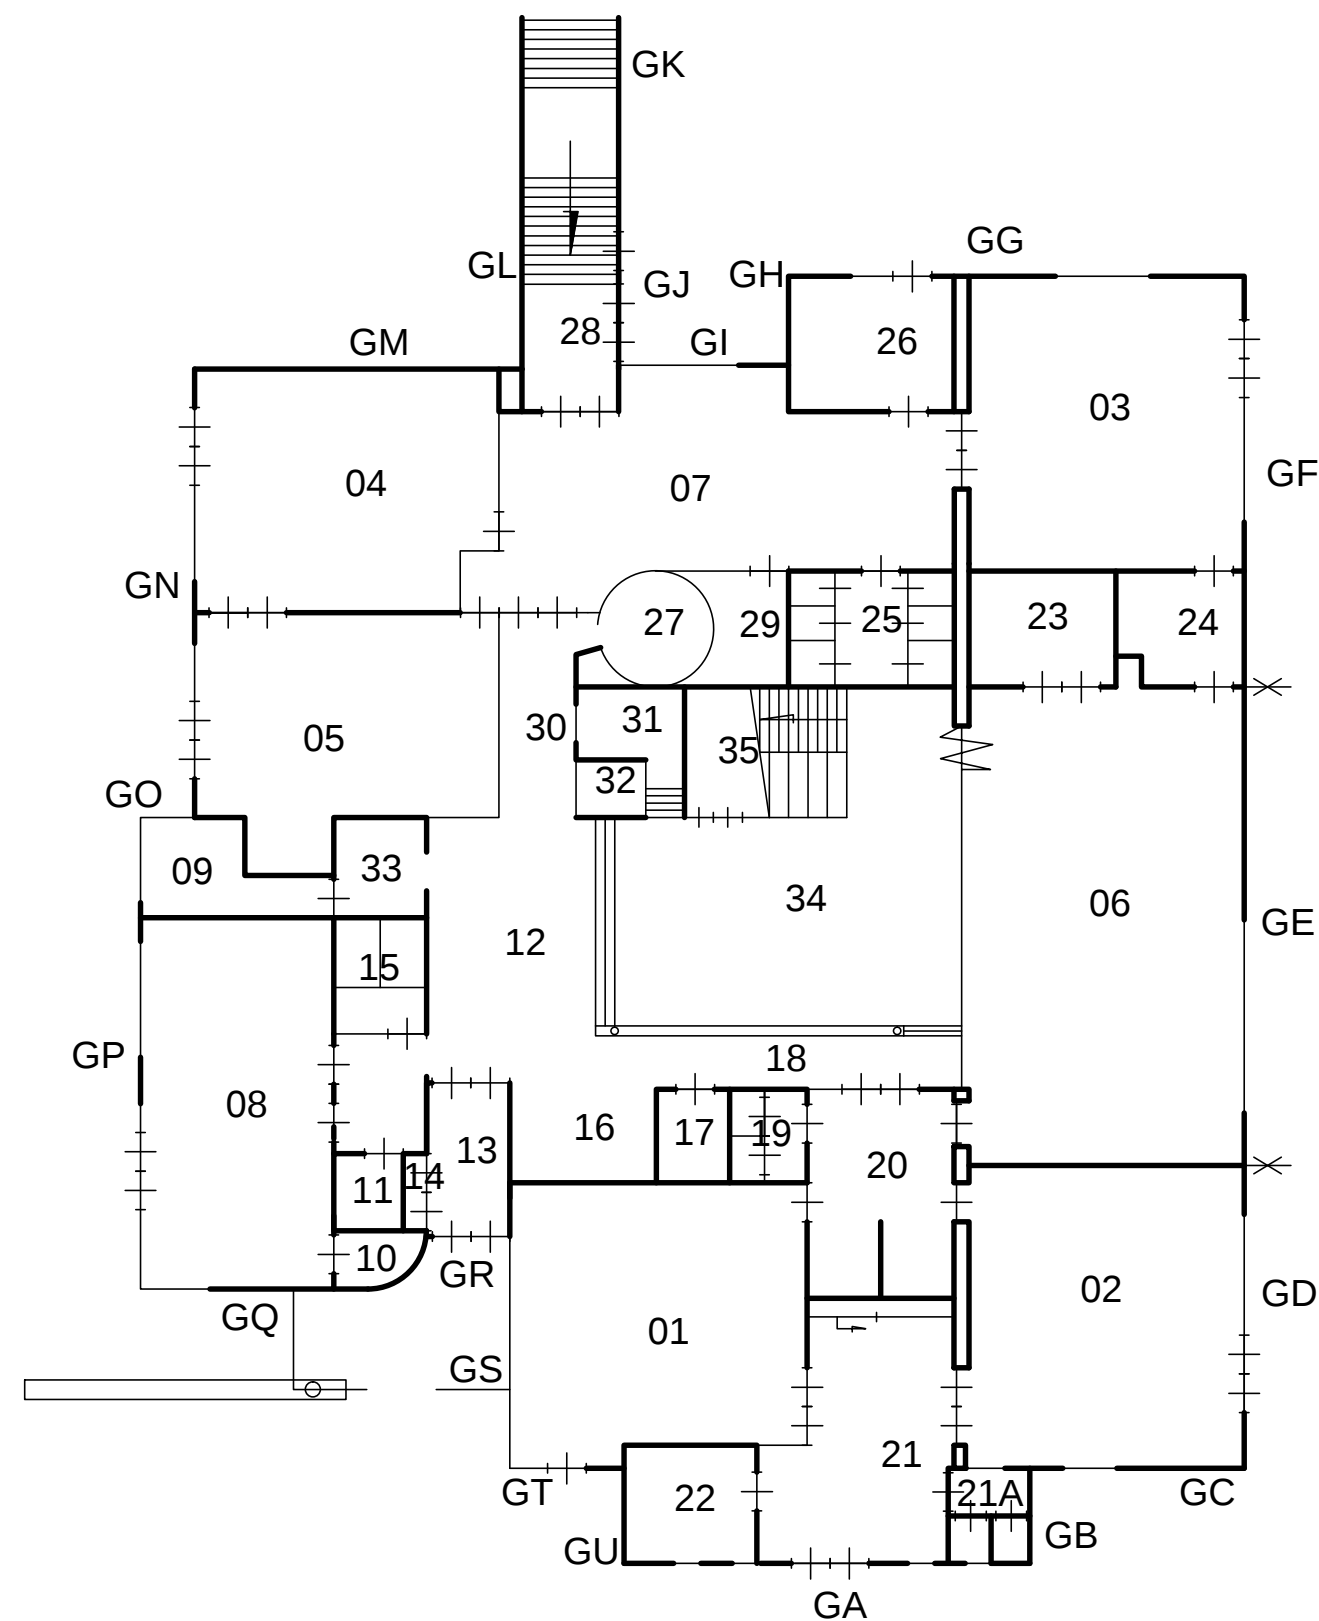

Fietsenstalling

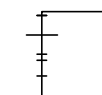

Berging 02

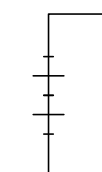

Berging 01

RENVOOI:

Omschrijving	Ruimte(s)
Lokalen	01,02,03,04
Lokalen	08
Gemeensch. ruimte	07,34
Speellokaal	06
Directiekamer	09
Personeelskamer	05
CV ruimte	
Meterkast	14
Serverruimte	
Personeelstoilet	11 MiVa
Toiletten	19,25
Toiletten	
Entree	13
Magazijn	23
Overige ruimtes	26 IB/RT

R.K. Jenaplanschool "sint Franciscus"

Lycklamaweg 14
8471 JX Wolvega

Datum getek. : November 2018

Tekenaar : C. Beute

Schaal : A3 formaat is ca. 1:200




onderwijsbureau meppel

Industrieweg 15-20
Postbus 91
7940 AB Meppel
Tel: 0522-252 299
Fax: 0522-262 465
www.onderwijsbureau-meppel.nl



Brin nummer :

05KA

Omschrijving : Begane grond

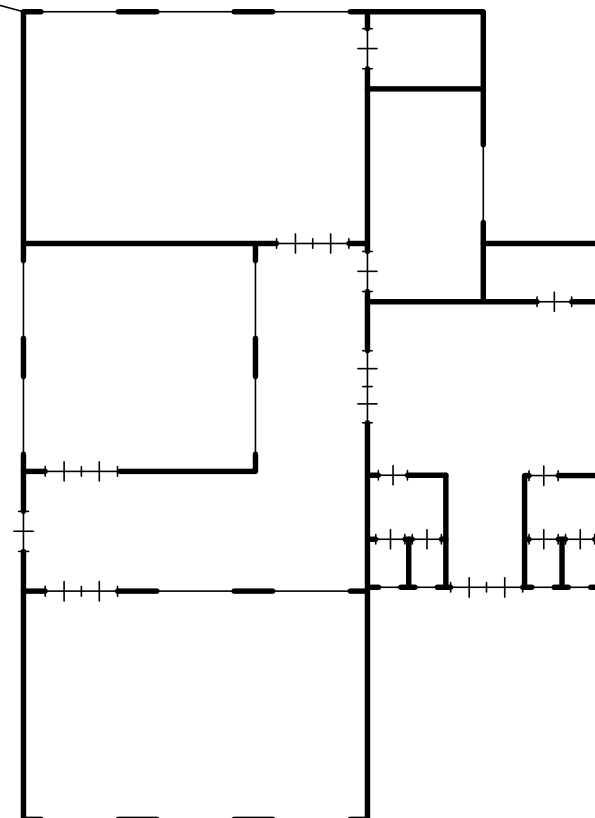


Semi-permanent

 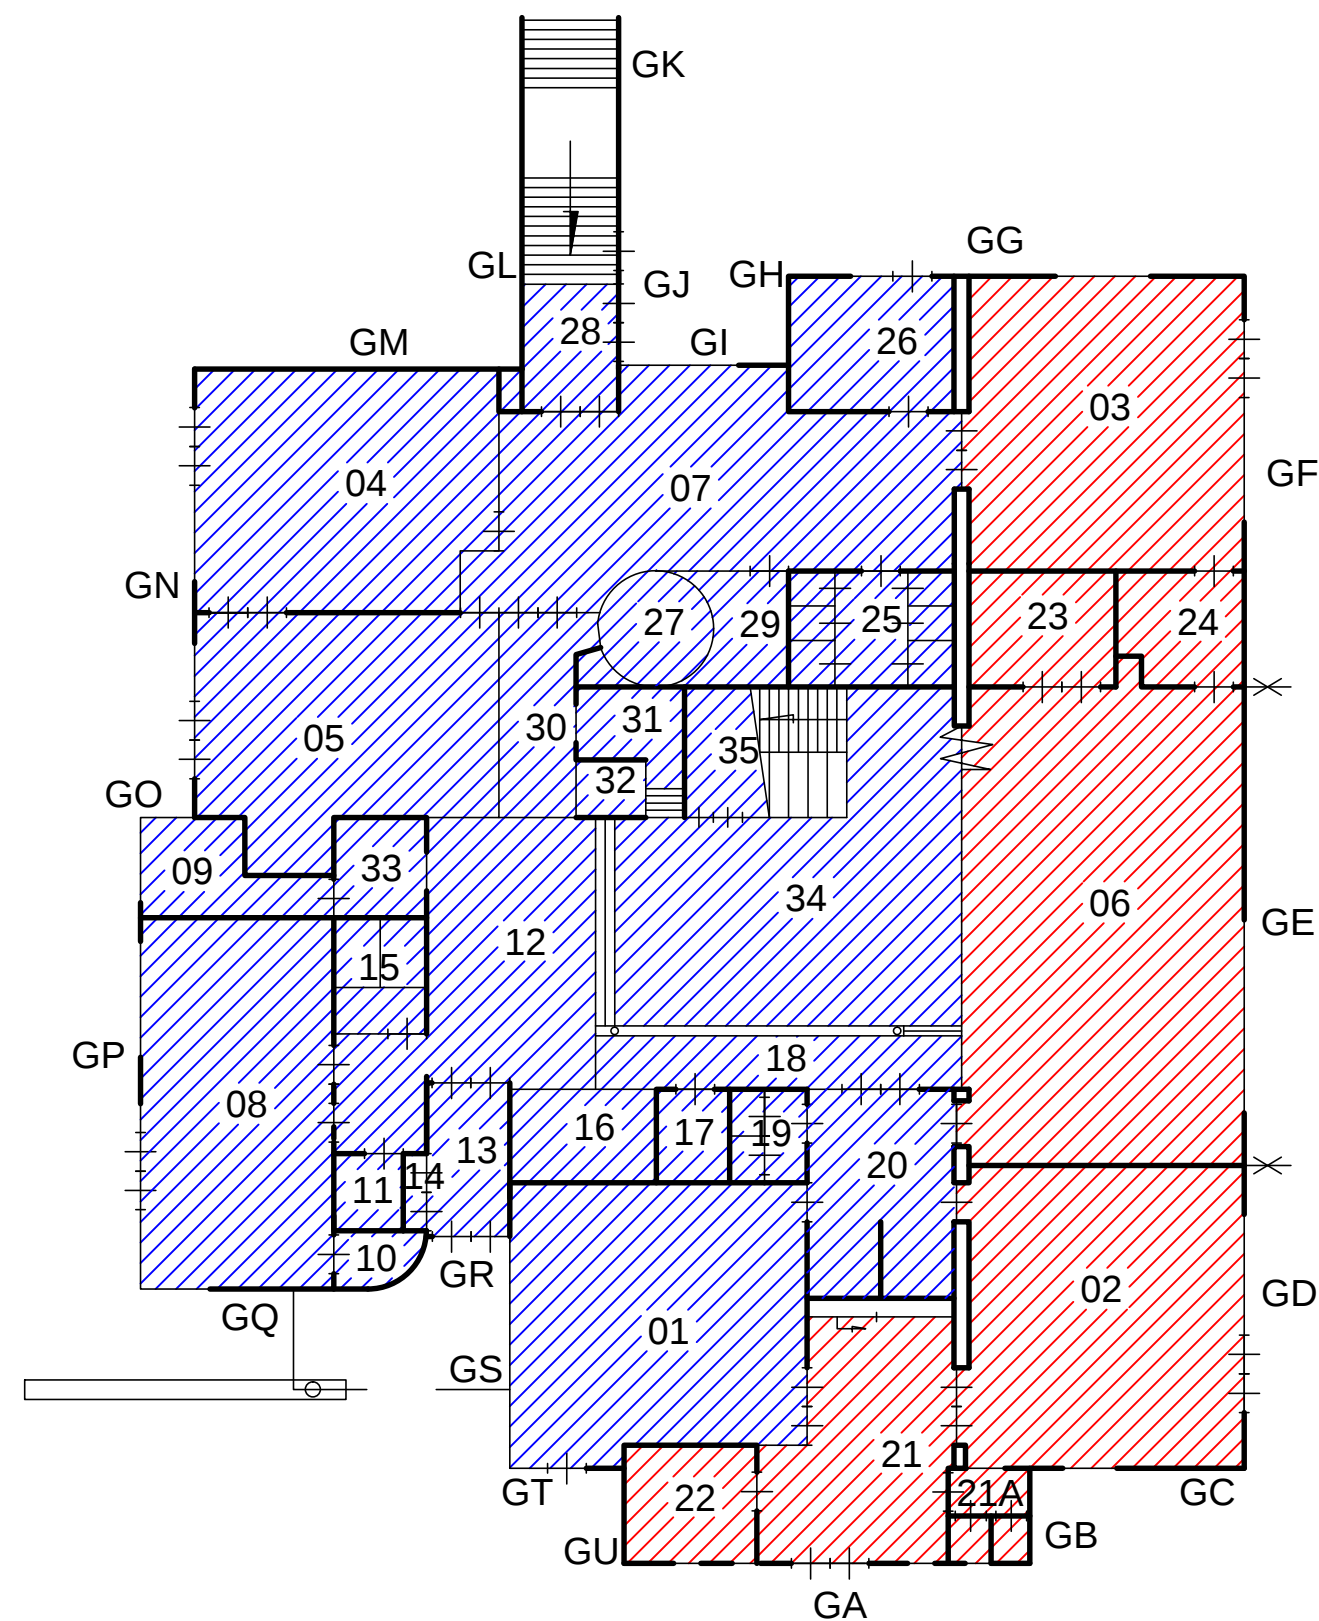

Fietsenstalling



Berging 02

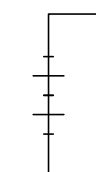


Berging 01

BOUWJAAR

1922

2010

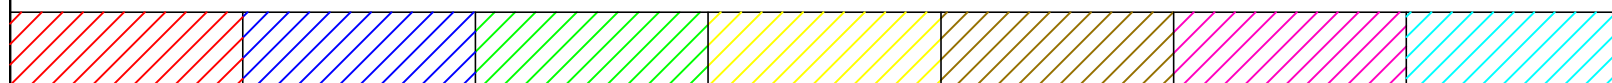

R.K. Jenaplanschool
"sint Franciscus"

Lycklamaweg 14
8471 JX Wolvega

Datum getek. : November 2018

Tekenaar : C. Beute

Schaal : A3 formaat is ca. 1:200



onderwijsbureau meppel


Industrieweg 15-20
Postbus 91
7940 AB Meppel
Tel: 0522-252 299
Fax: 0522-262 465
www.onderwijsbureau-meppel.nl

Brin nummer :



05KA

Omschrijving :

Begane grond

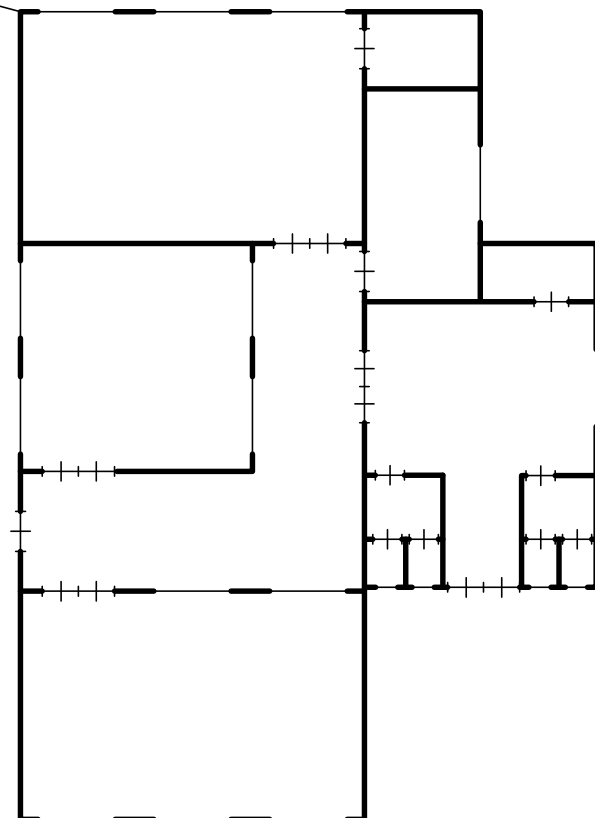


Semi-permanent

 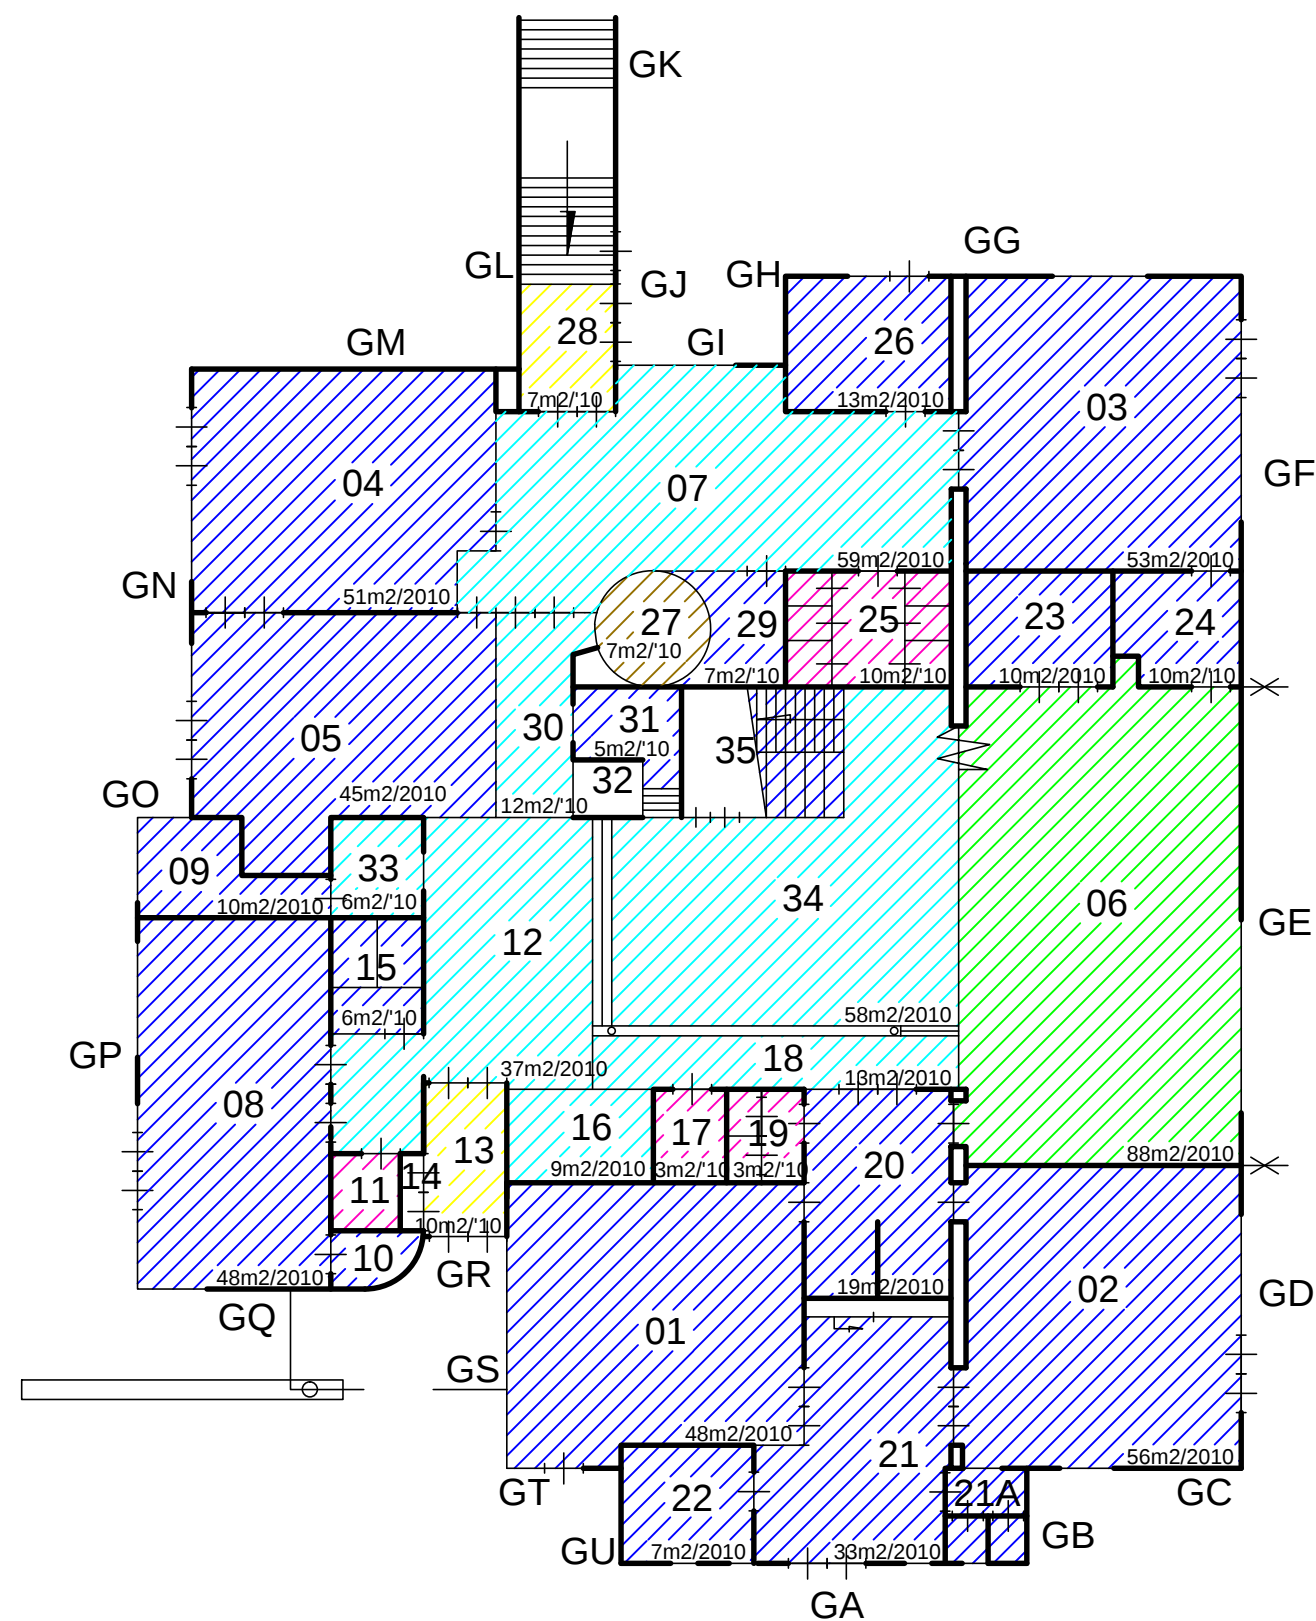

Fietsenstalling



Berging 02

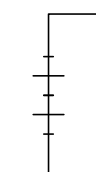

Berging 01

VLOER

Tapijt	Linoleum	Sportvloer	Coral	Hout	Epoxy	Grind

R.K. Jenaplanschool "sint Franciscus"

Lycklamaweg 14
8471 JX Wolvega


Datum getek. : November 2018
Tekenaar : C. Beute
Schaal : A3 formaat is ca. 1:200





onderwijsbureau meppel

Industrieweg 15-20
Postbus 91
7940 AB Meppel
Tel: 0522-252 299
Fax: 0522-262 465
www.onderwijsbureau-meppel.nl


Brin nummer : **05KA**
Omschrijving : Begane grond

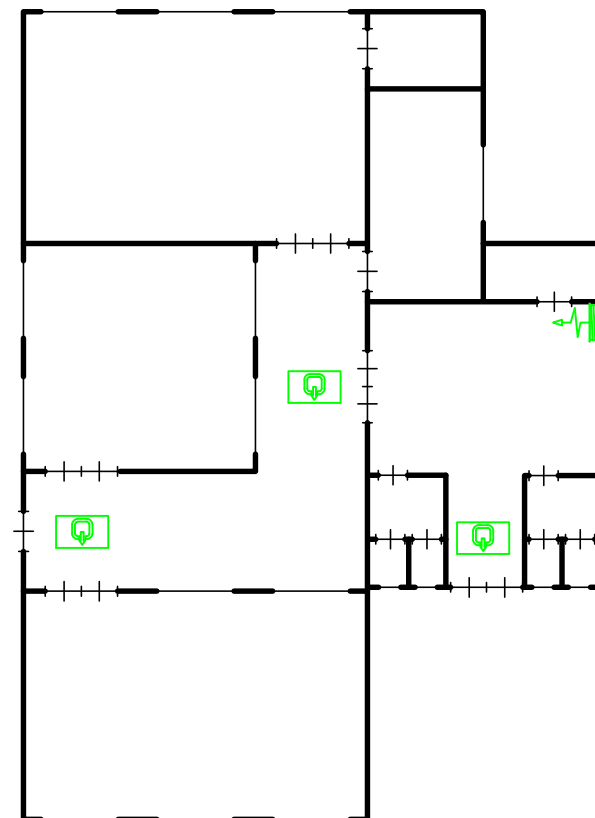


Semi-permanent

 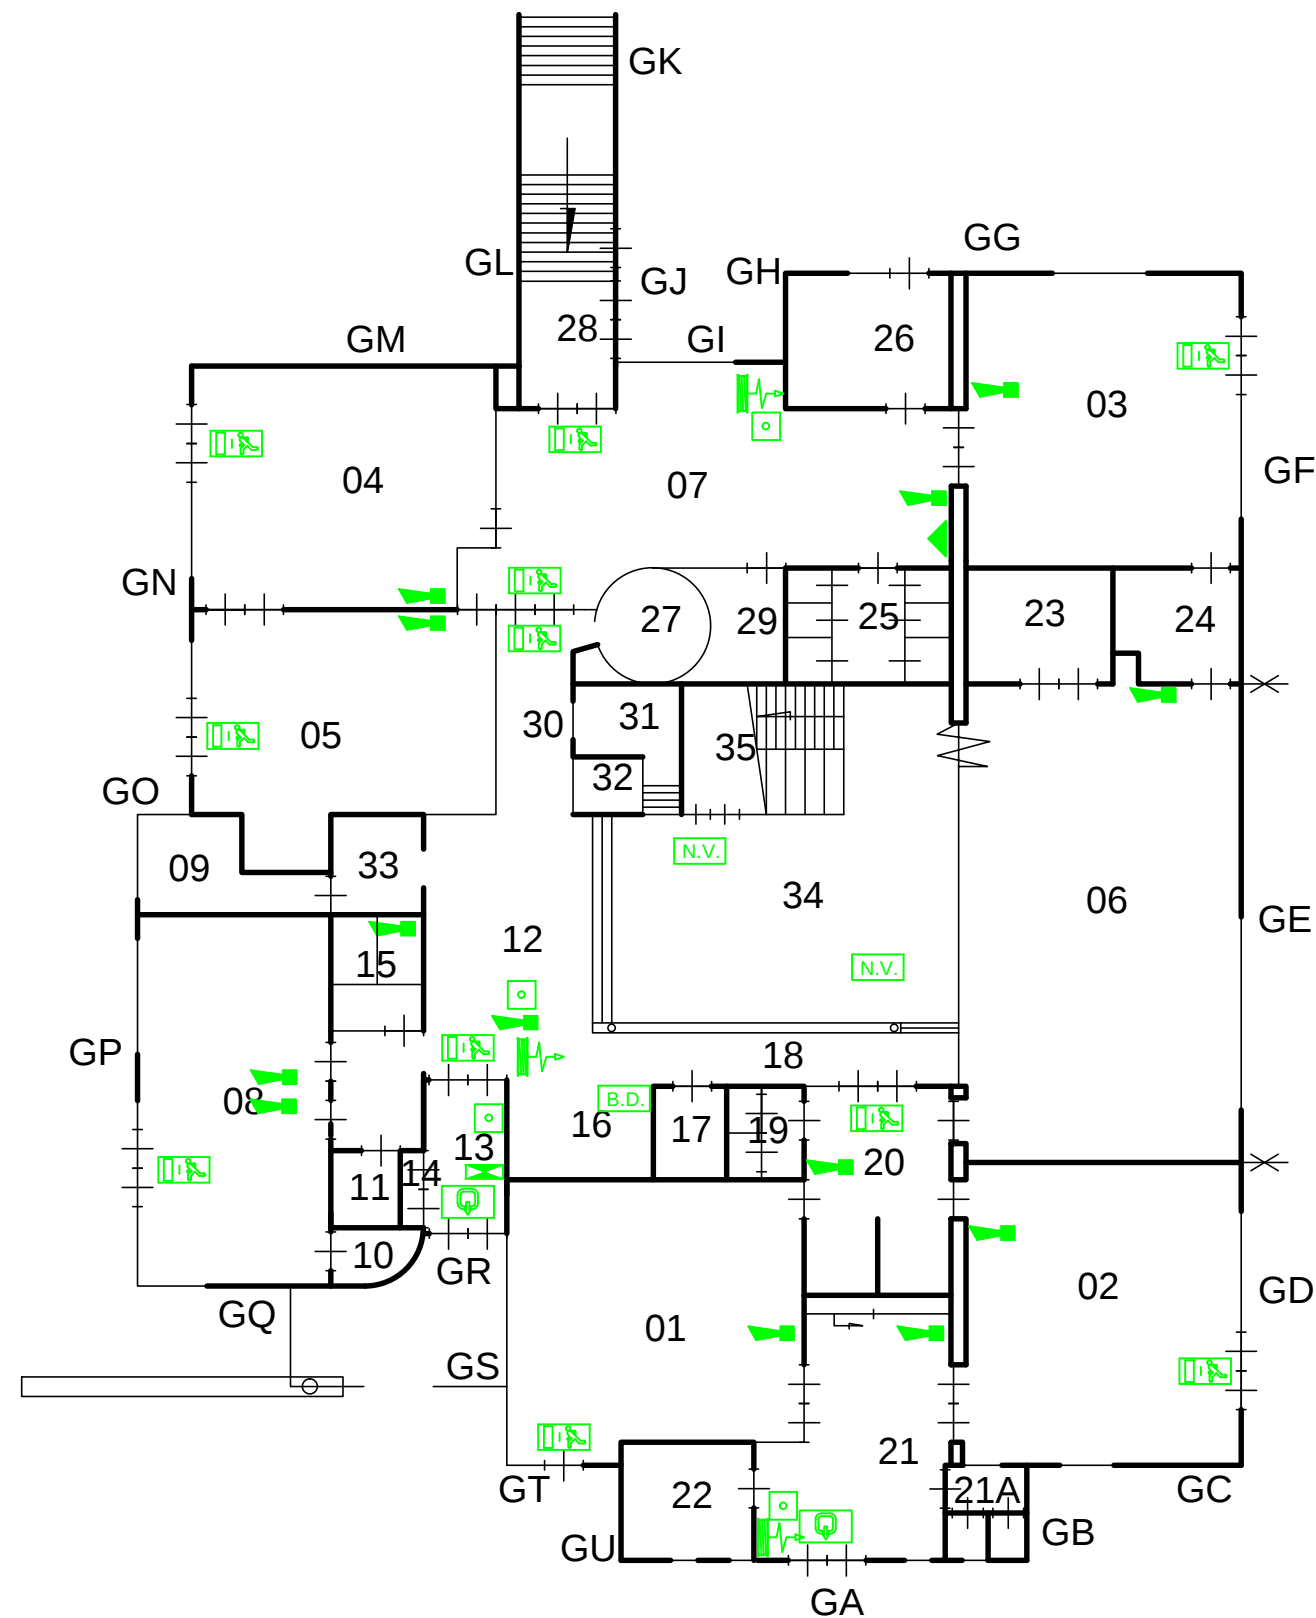

Fietsenstalling

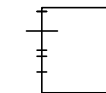

Berging 02

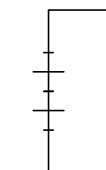

Berging 01

-  Brandmelder
-  Brandslanghaspel
-  Draagbaar blustoestel
-  Noodarmatuur met pictogram "UIT"
-  Noodarmatuur met pictogram "NOODUITGANG"
-  Noodverlichting
-  "Slow whoop" ontruimingsmelder
-  Handmelder
-  Brandmeldcentrale
-  B.D. Blusdeken

R.K. Jenaplanschool "sint Franciscus"

Lycklamaweg 14
8471 JX Wolvega

Datum getek. : November 2018

Tekenaar : C. Beute

Schaal : A3 formaat is ca. 1:200




onderwijsbureau meppel

Industrieweg 15-20
Postbus 91
7940 AB Meppel
Tel: 0522-252 299
Fax: 0522-262 465
www.onderwijsbureau-meppel.nl



Brin nummer :

05KA

Omschrijving : Begane grond

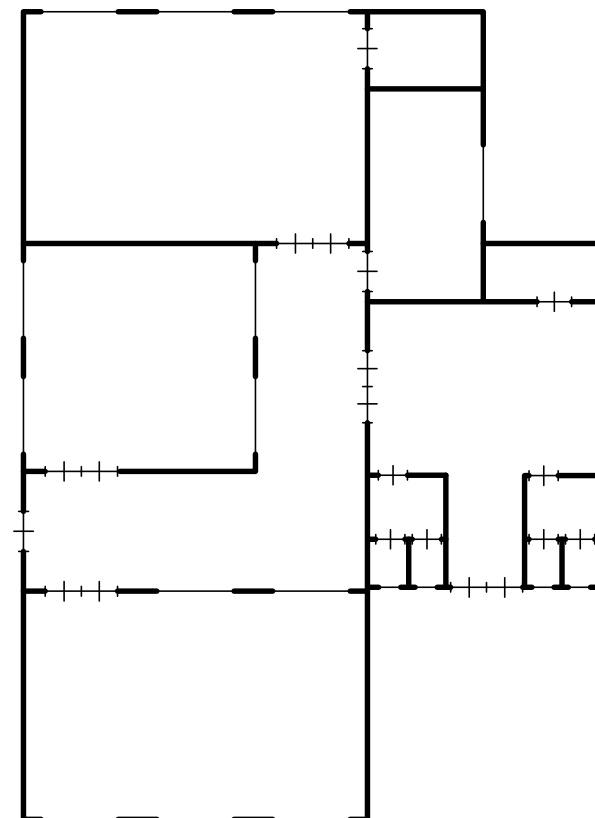


Semi-permanent

 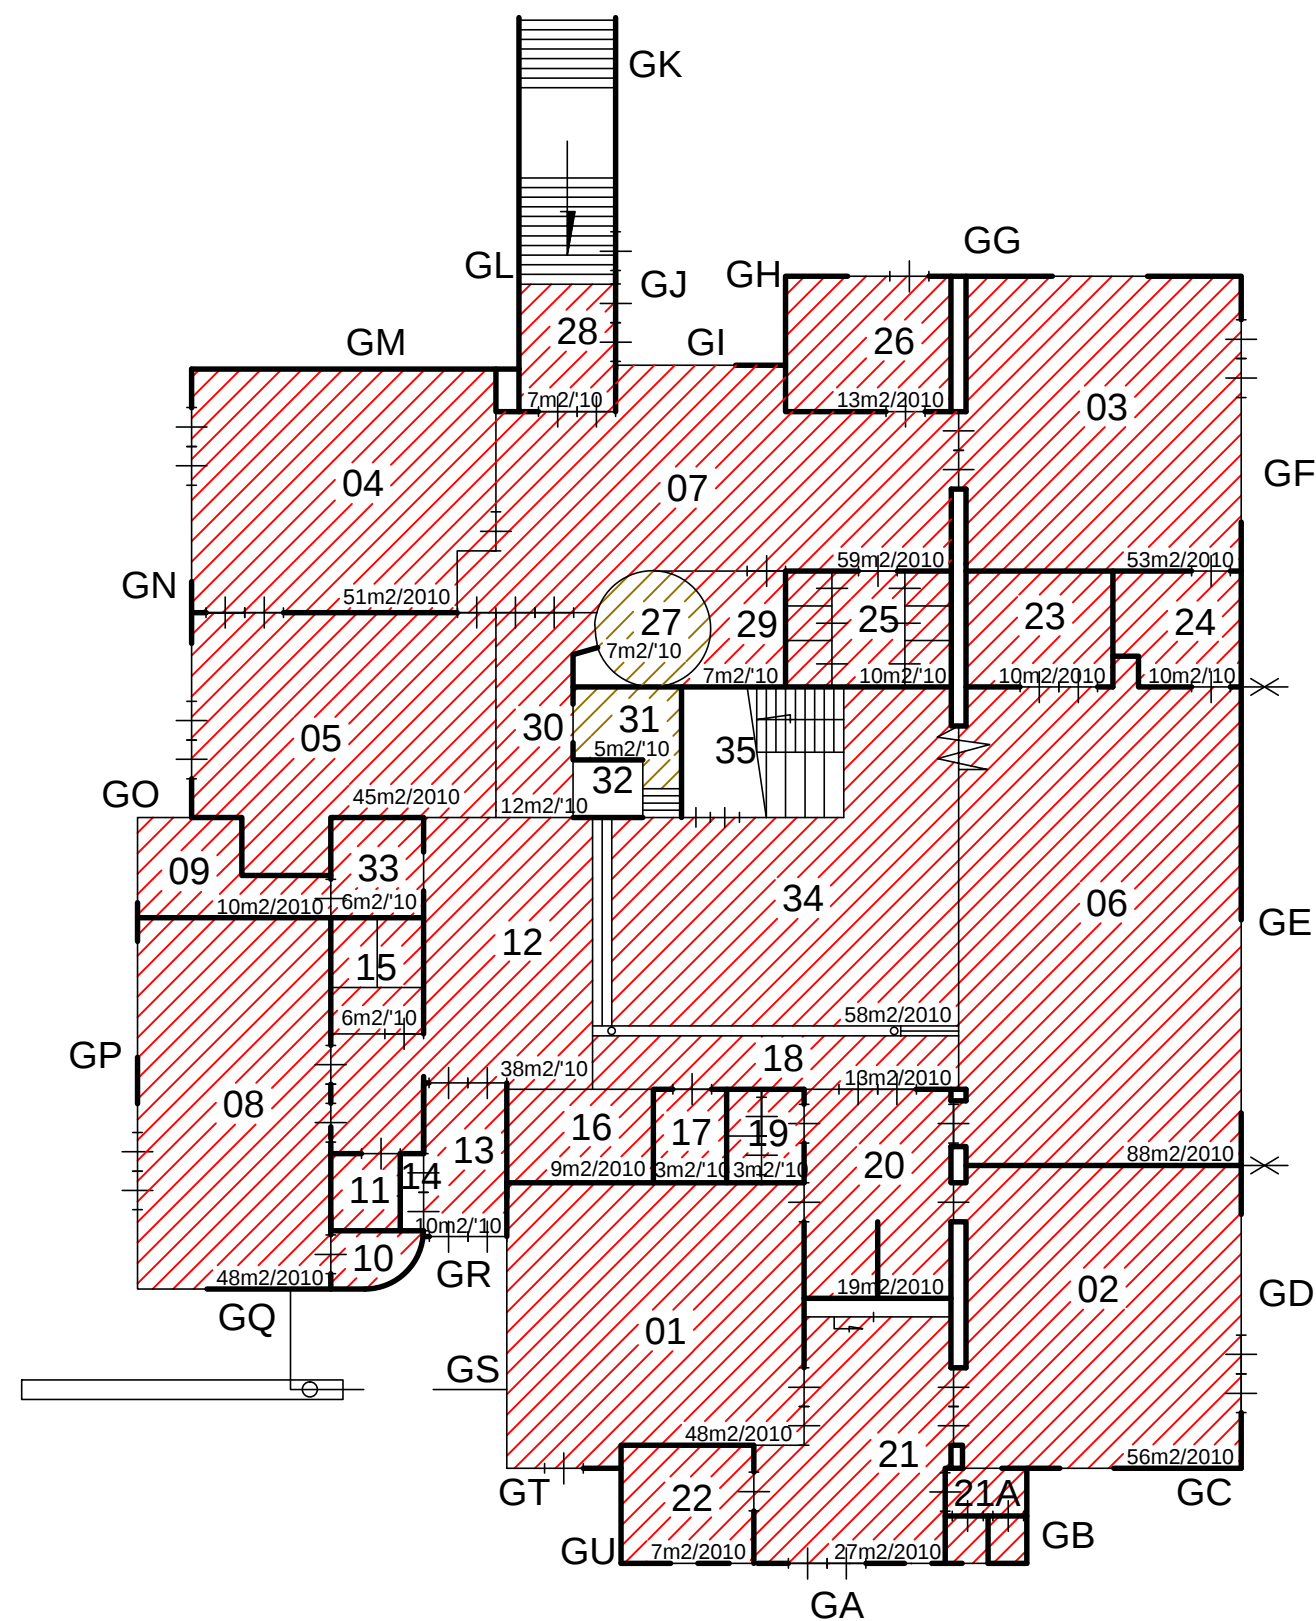

Fietsenstalling



Berging 02

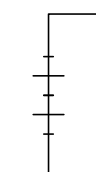

Berging 01

PLAFOND

Systeem	Gipsplaat	HWC	Schrootjes	Spuitwerk

R.K. Jenaplanschool "sint Franciscus"

Lycklamaweg 14
8471 JX Wolvega

Datum getek. : November 2018
Tekenaar : C. Beute
Schaal : A3 formaat is ca. 1:200



Industrieweg 15-20
Postbus 91
7940 AB Meppel
Tel: 0522-252 299
Fax: 0522-262 465
www.onderwijsbureau-meppel.nl

Brin nummer : **05KA**
Omschrijving : Begane grond