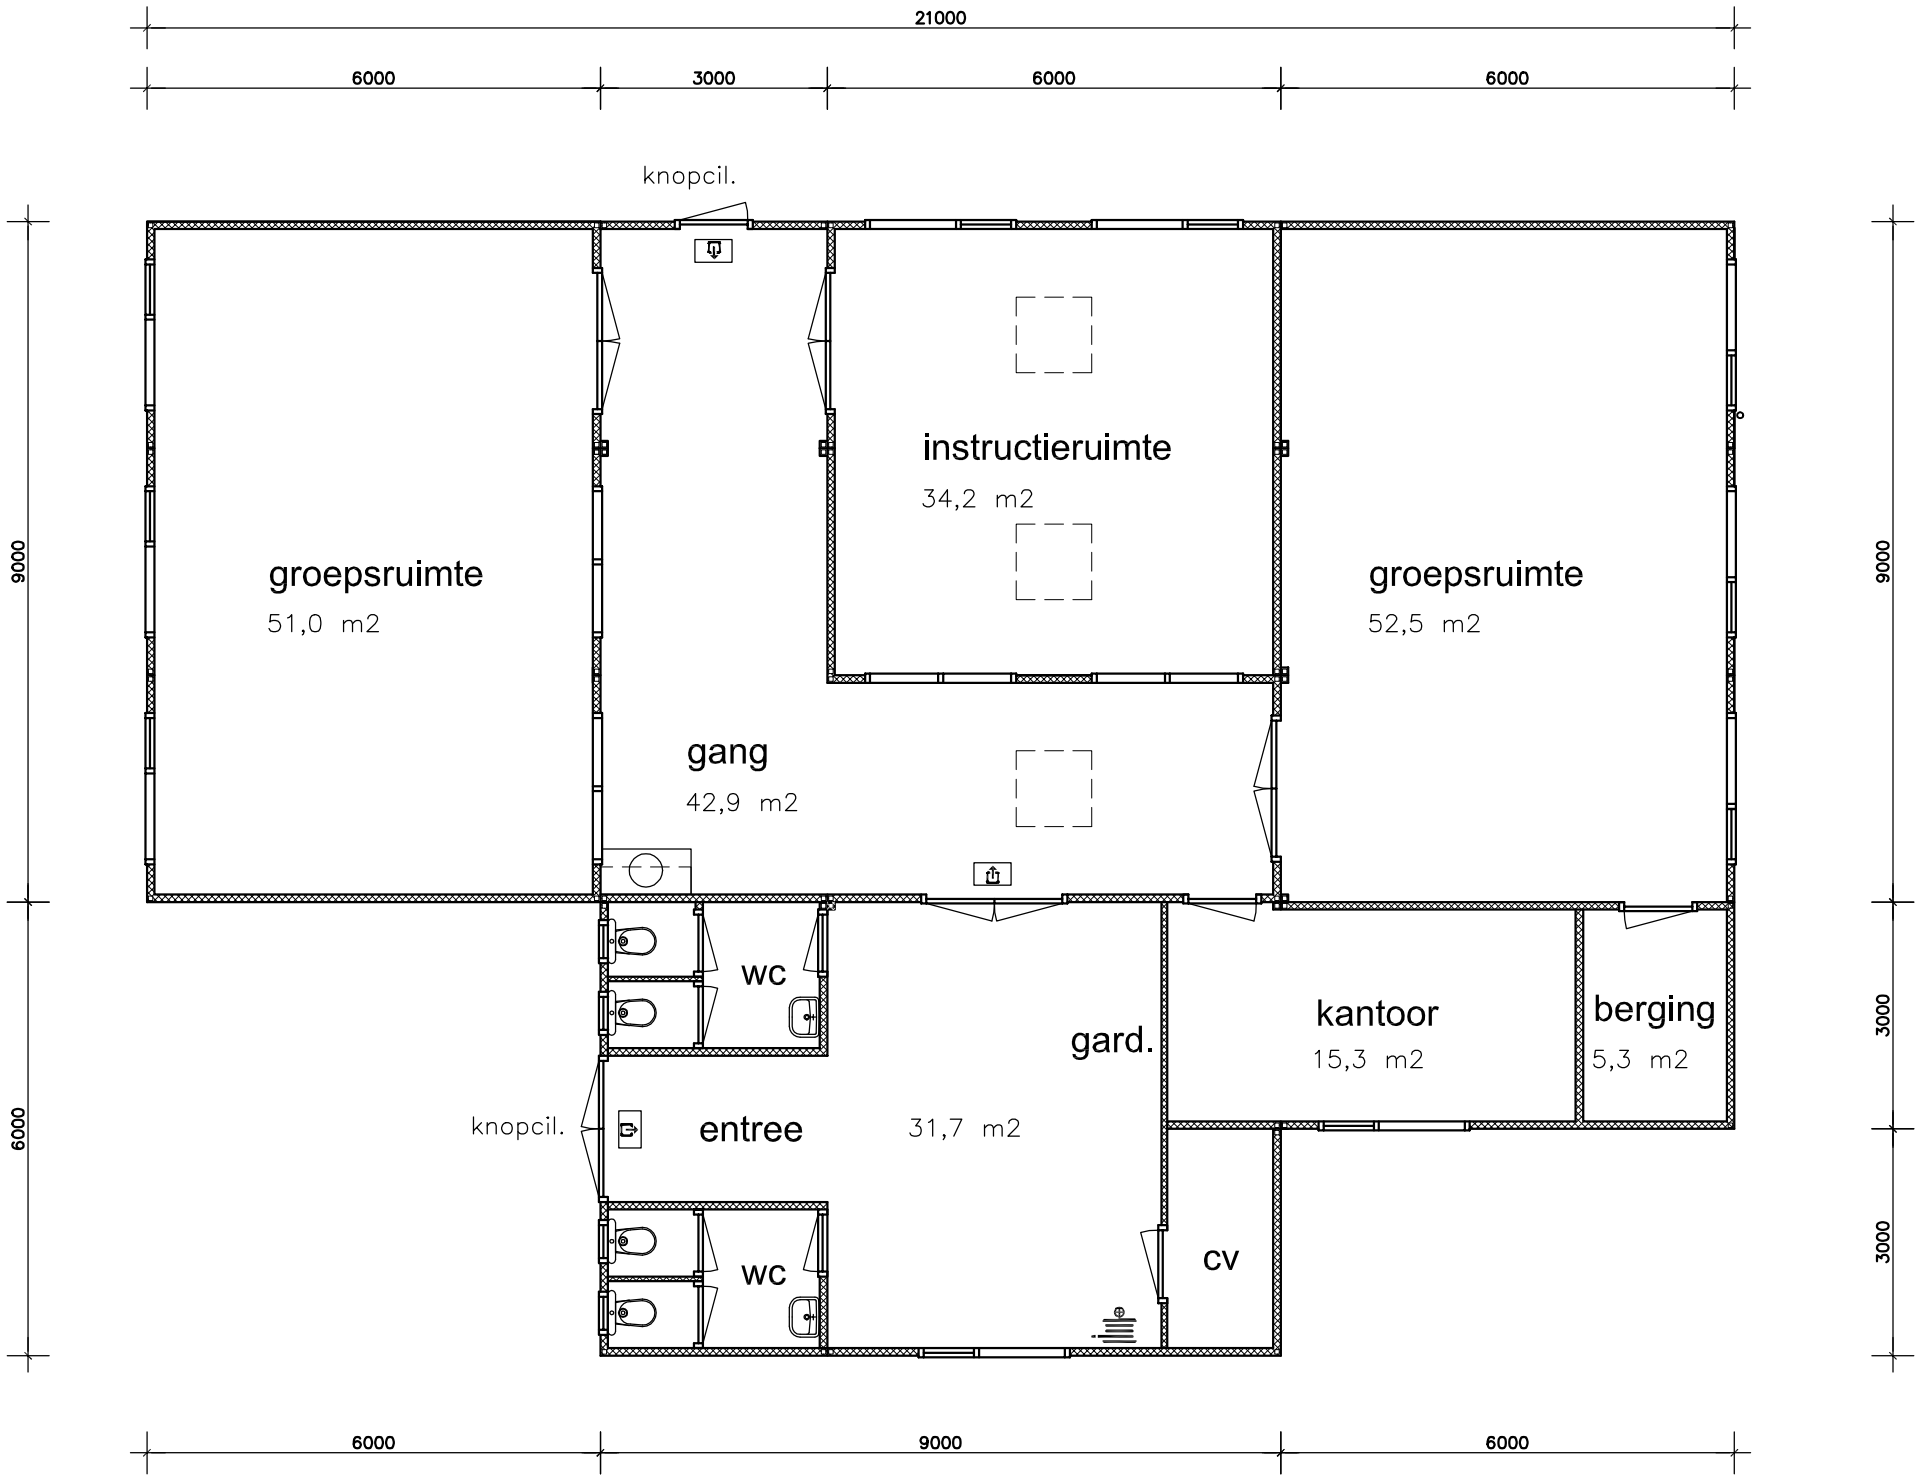

LEGENDA

toelaatbare belasting	3,0 kN/m2
buitenwand	Rc=3,5
dak	Rc=3,0
vloer	Rc=4,3
glas HR++	u-koz=1,6 W/m2K
buitenwand	45dB
binnenwand	49dB
EPC	1,39 (<1,4)
Materialen:	
Gevels	vertikale grijze houten delen als bestaand bijgebouw
kozijnen	kunststof wit
draaiende delen	kunststof donkerblauw
deurpanelen	kunststof wit
ventilatieroosters	aluminium
screens	grijsblauw
screenbehuizing	aluminium wit

"JARINO MOBILE UNITS"
14,5 stuks type 3DN

PLATTEGROND

R.K. Basisschool "St Franciscus"

Tijdelijke huisvesting (hergebruik)
Lycklamaweg 14, 8471 JX Wolvega

onderwijsbureau meppel
Industrieweg 15-20
Postbus 91
7940 AB Meppel
Tel: 0522-252 299
Fax: 0522-262 465
www.onderwijsbureau-meppel.nl

Datum getek. : 4-4-2018
Tekenaar : LU
Schaal : 1:100

Brin nummer : 05KA
Omschrijving : plattegrond

file:

nadruk verboden zonder schriftelijke toestemming