


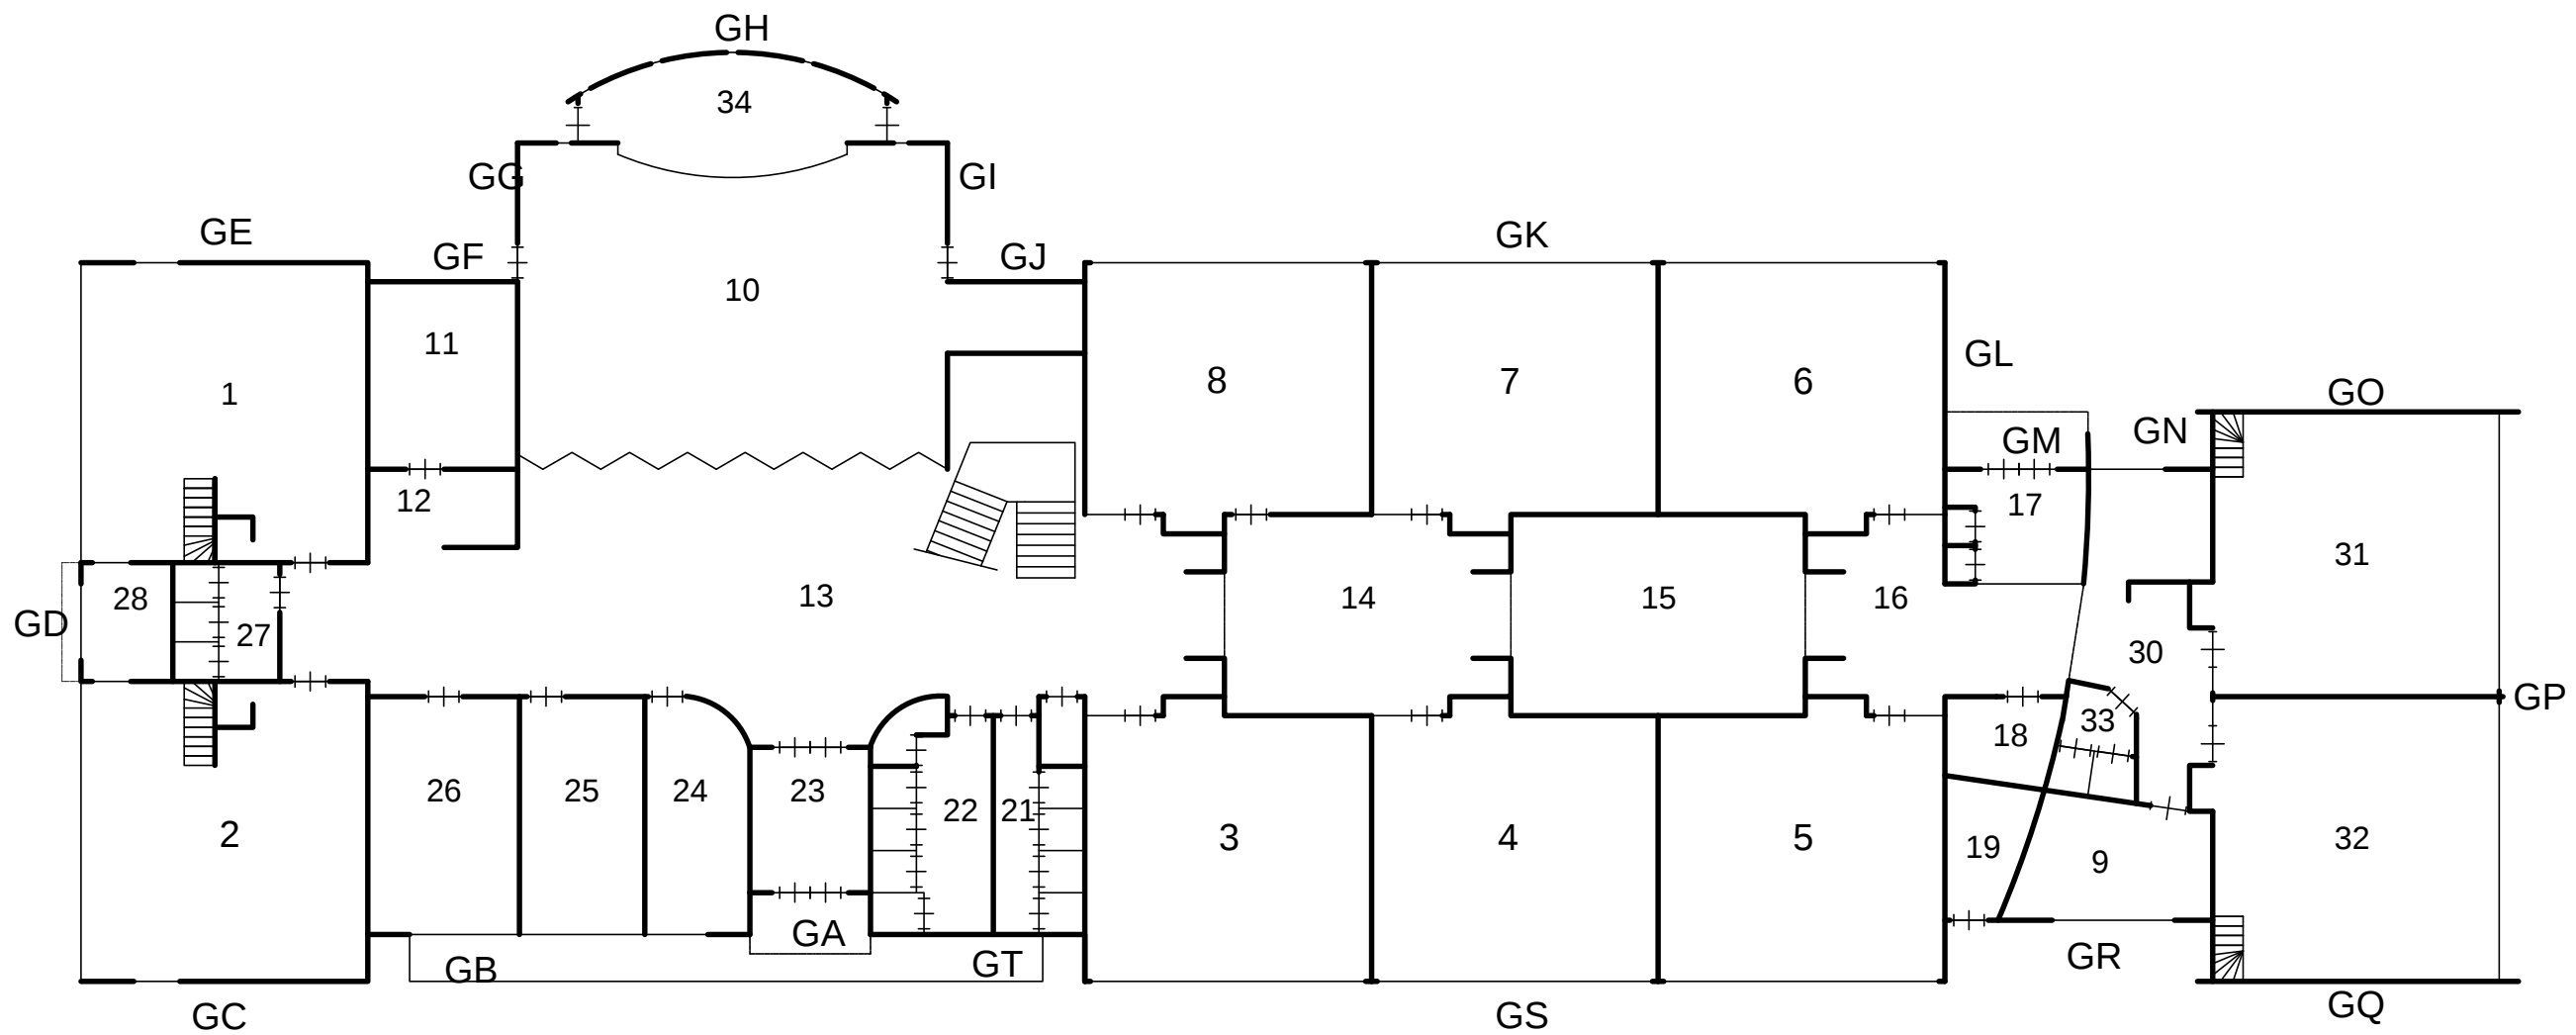


RENVOOI:

Omschrijving	Ruimte(s)
Lokalen	01 t/m 08
Lokalen	31,32
Gemeensch. ruimte	13
Speellokaal	10
Directiekamer	25
Personeelskamer	24
CV ruimte	11, 19
Meterkast	
Serverruimte	
Personeelstoilet	18 MiVa
Toiletten	21,22,27,33
Toiletten	
Entree	23,17
Magazijn	
Overige ruimtes	

R.K. Daltonschool
"Sint Jozef"
 Markerstraat 9
 8531 KM Lemmer


Datum getek. : April 2019
 Tekenaar : C. Beute
 Schaal : A3 formaat is ca. 1:200

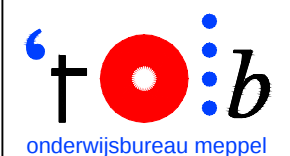

onderwijsbureau meppel

Industrieweg 15-20
 Postbus 91
 7940 AB Meppel
 Tel: 0522-252 299
 Fax: 0522-262 465
www.onderwijsbureau-meppel.nl

Brin nummer : **06QK**
 Omschrijving : Begane grond

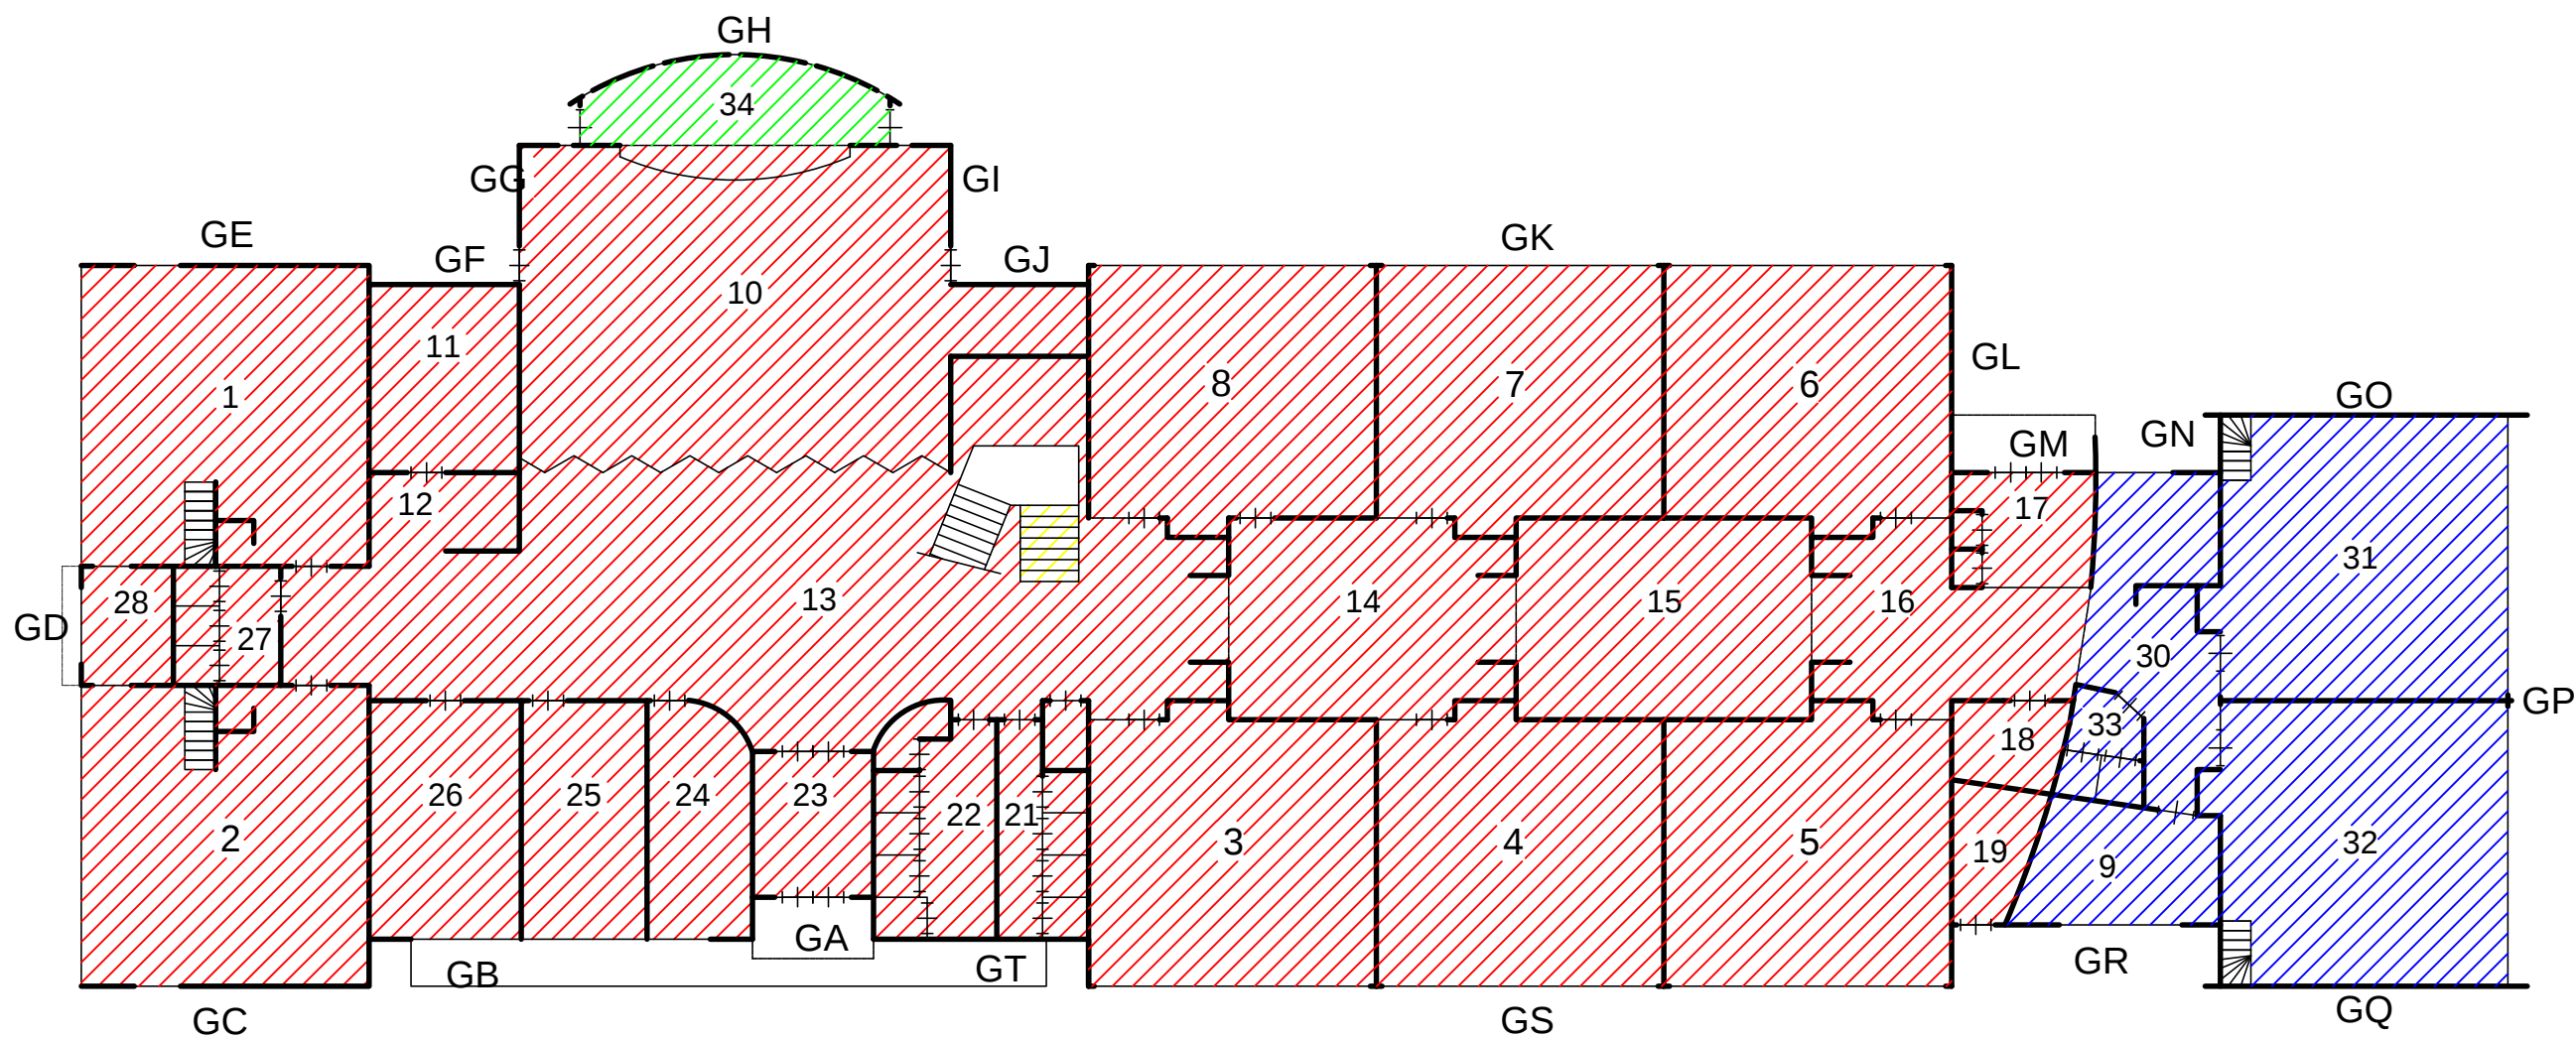


BOUWJAAR

2000

2003

2005

2009

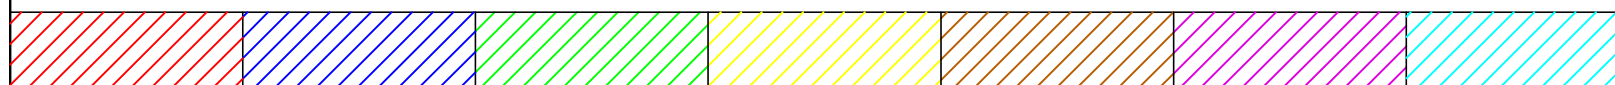

R.K. Daltonschool
"Sint Jozef"
Markerstraat 9
8531 KM Lemmer

Datum getek. : April 2019

Tekenaar : C. Beute

Schaal : A3 formaat is ca. 1:200




onderwijsbureau meppel

Industrieweg 15-20
Postbus 91
7940 AB Meppel
Tel: 0522-252 299
Fax: 0522-262 465
www.onderwijsbureau-meppel.nl

Brin nummer :

06QK

Omschrijving : Begane grond

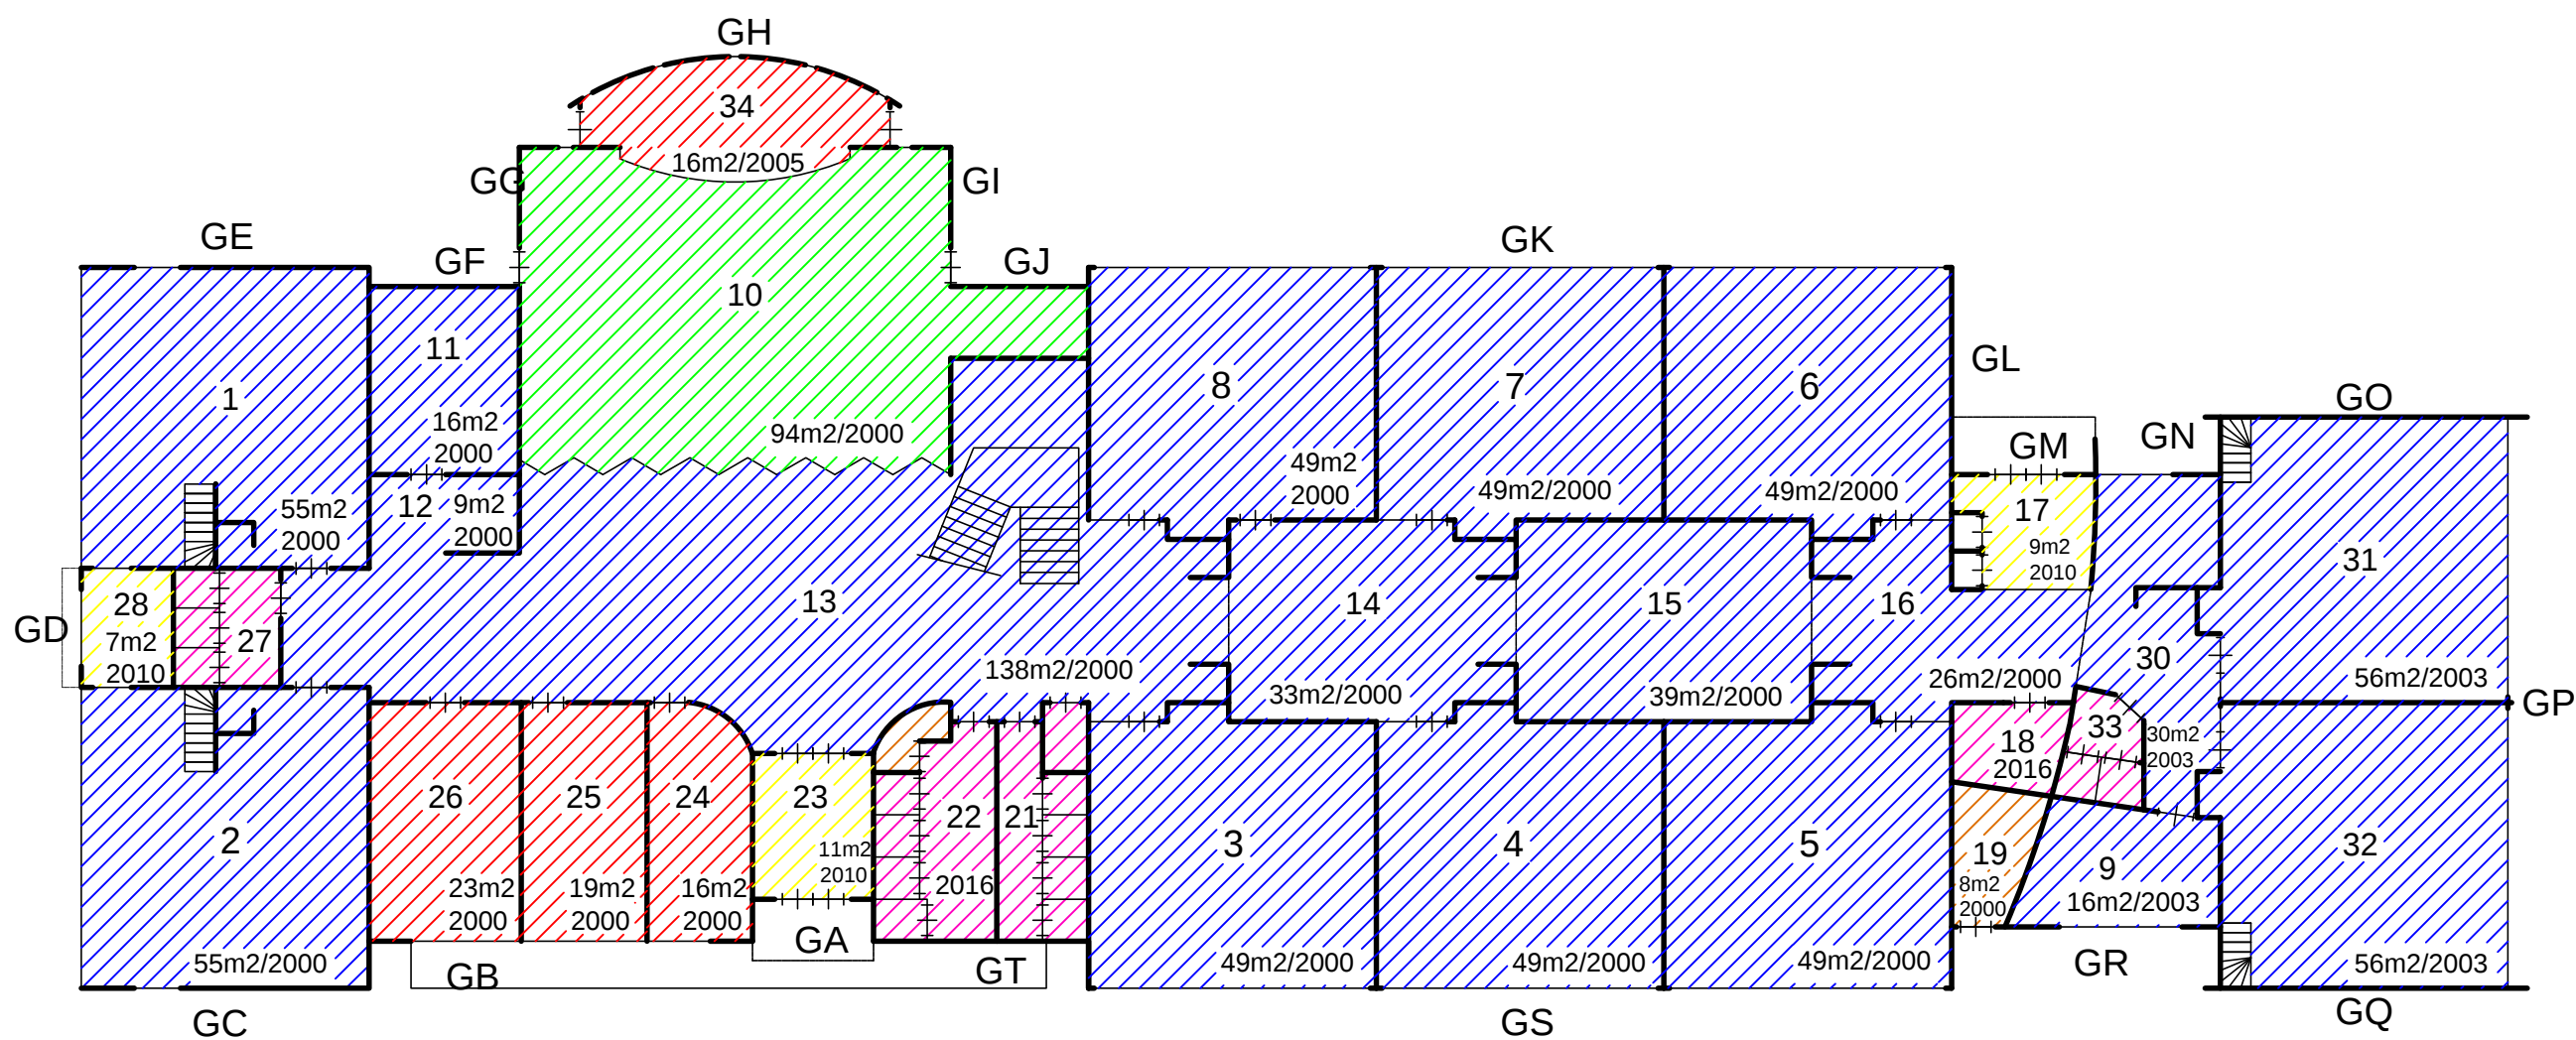

VLOER

Tapijt	Linoleum	Sportvloer	Coral	Tegels	Gietvloer


R.K. Daltonschool
 "Sint Jozef"
 Markerstraat 9
 8531 KM Lemmer

Datum getek. : April 2019
 Tekenaar : C. Beute
 Schaal : A3 formaat is ca. 1:200



Industrieweg 15-20
 Postbus 91
 7940 AB Meppel
 Tel: 0522-252 299
 Fax: 0522-262 465
 www.onderwijsbureau-meppel.nl

Brin nummer : **06QK**
 Omschrijving : Begane grond

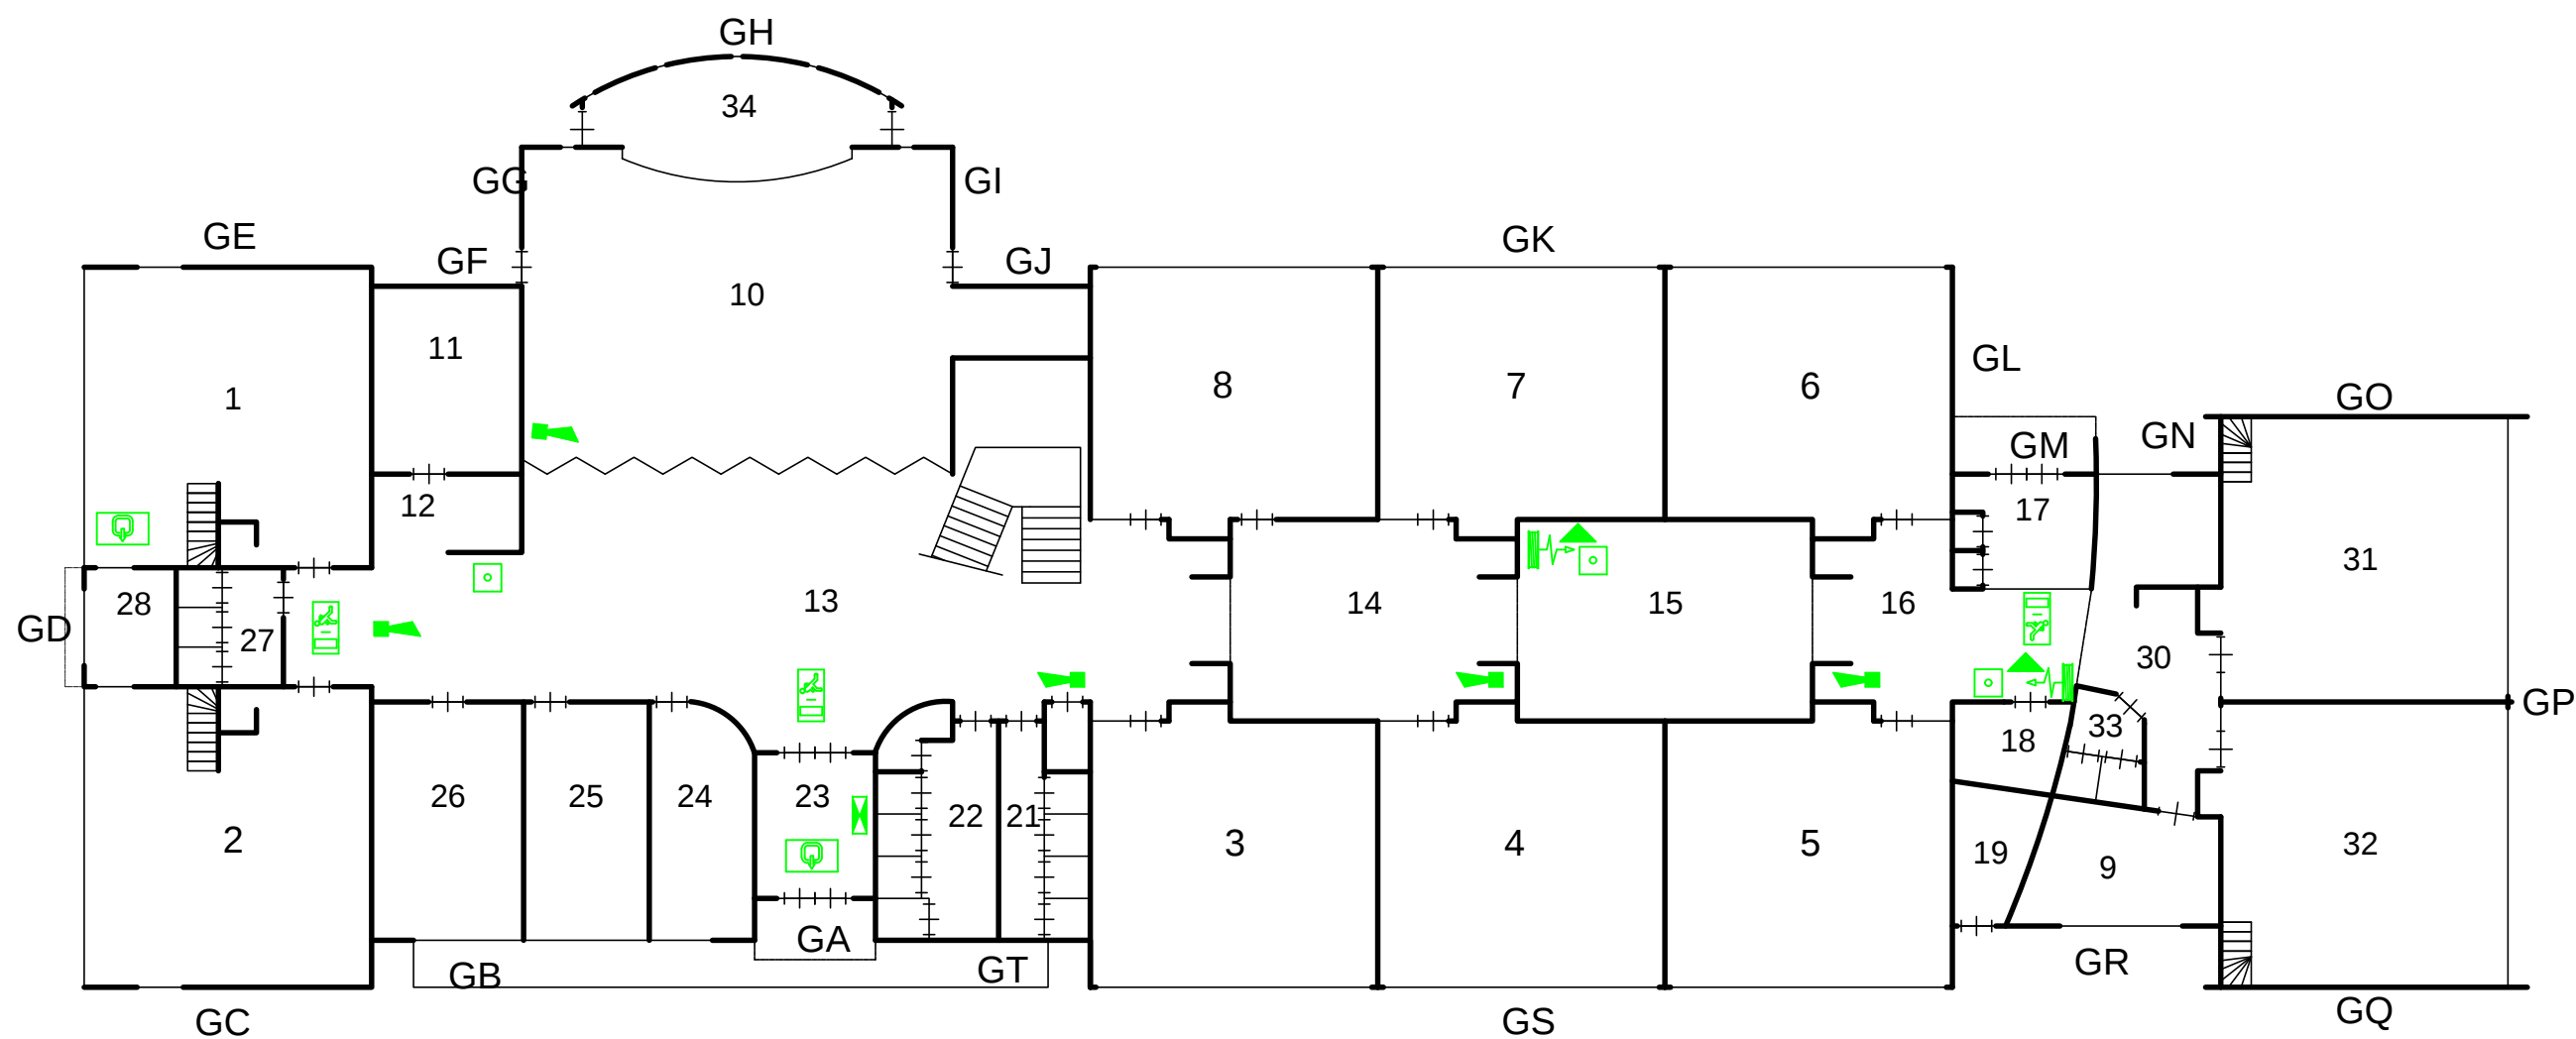

-  Brandslanghaspel
-  Draagbaar blustoestel
-  Noodarmatuur met pictogram "UIT"
-  Noodarmatuur met pictogram "NOODUITGANG"
-  Noodverlichting
-  "Slow whoop" ontruimingsmelder
-  Handmelder
-  Brandmeldcentrale
-  Blusdeken


R.K. Daltonschool
"Sint Jozef"
 Markerstraat 9
 8531 KM Lemmer

Datum getek. : April 2019
 Tekenaar : C. Beute
 Schaal : A3 formaat is ca. 1:200



Industrieweg 15-20
 Postbus 91
 7940 AB Meppel
 Tel: 0522-252 299
 Fax: 0522-262 465
www.onderwijsbureau-meppel.nl

Brin nummer : **06QK**
 Omschrijving : Begane grond

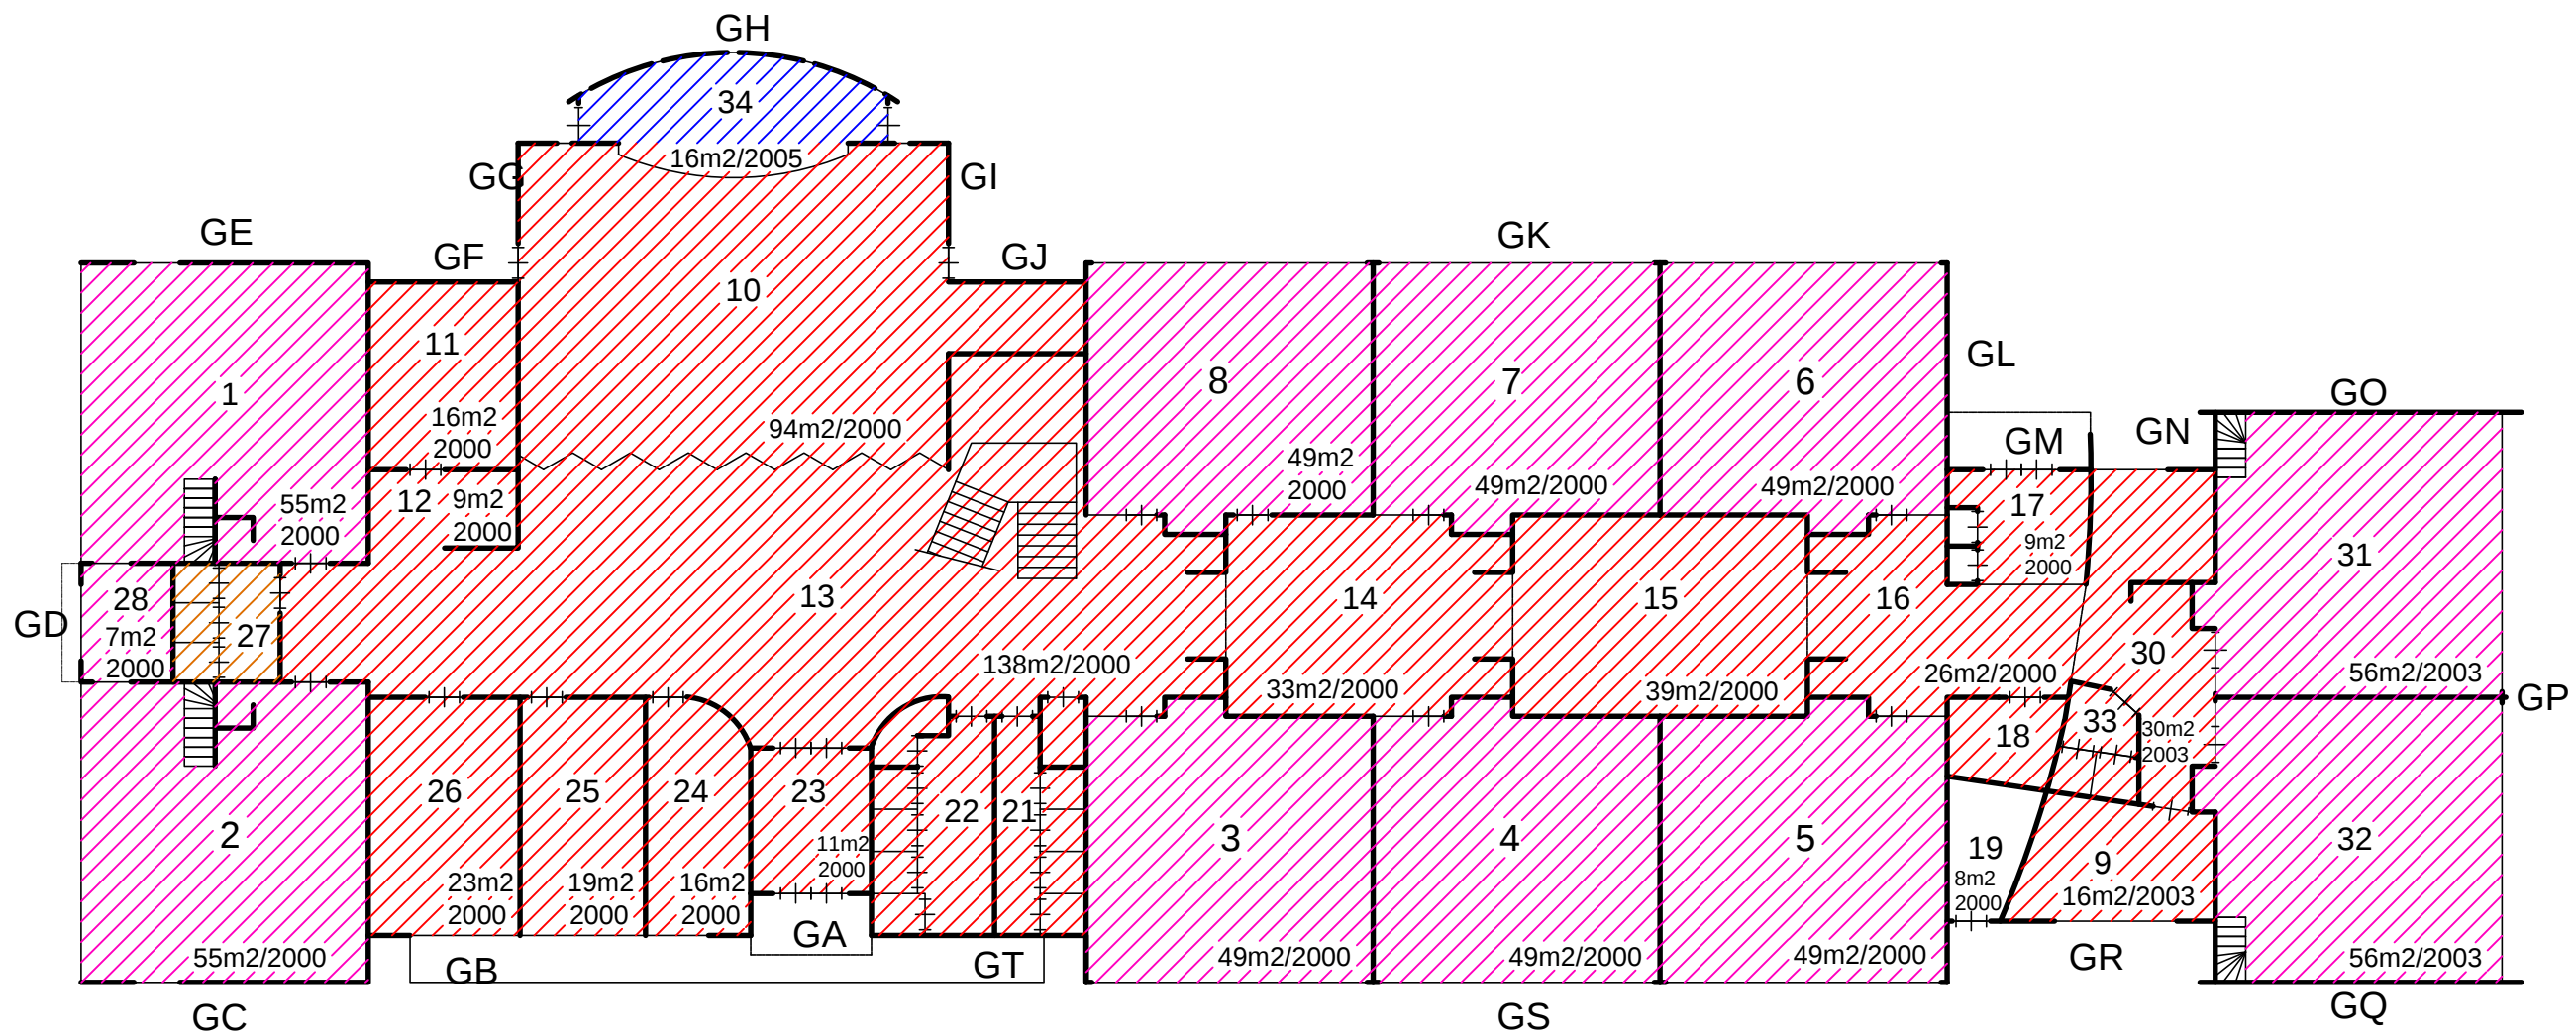

PLAFOND

Systeem	Gipsplaat	HWC	Schrootjes	Cannelures

R.K. Daltonschool
 "Sint Jozef"
 Markerstraat 9
 8531 KM Lemmer

Datum getek. : April 2019
 Tekenaar : C. Beute
 Schaal : A3 formaat is ca. 1:200



Industrieweg 15-20
 Postbus 91
 7940 AB Meppel
 Tel: 0522-252 299
 Fax: 0522-262 465
 www.onderwijsbureau-meppel.nl

Brin nummer : 06QK
 Omschrijving : Begane grond