


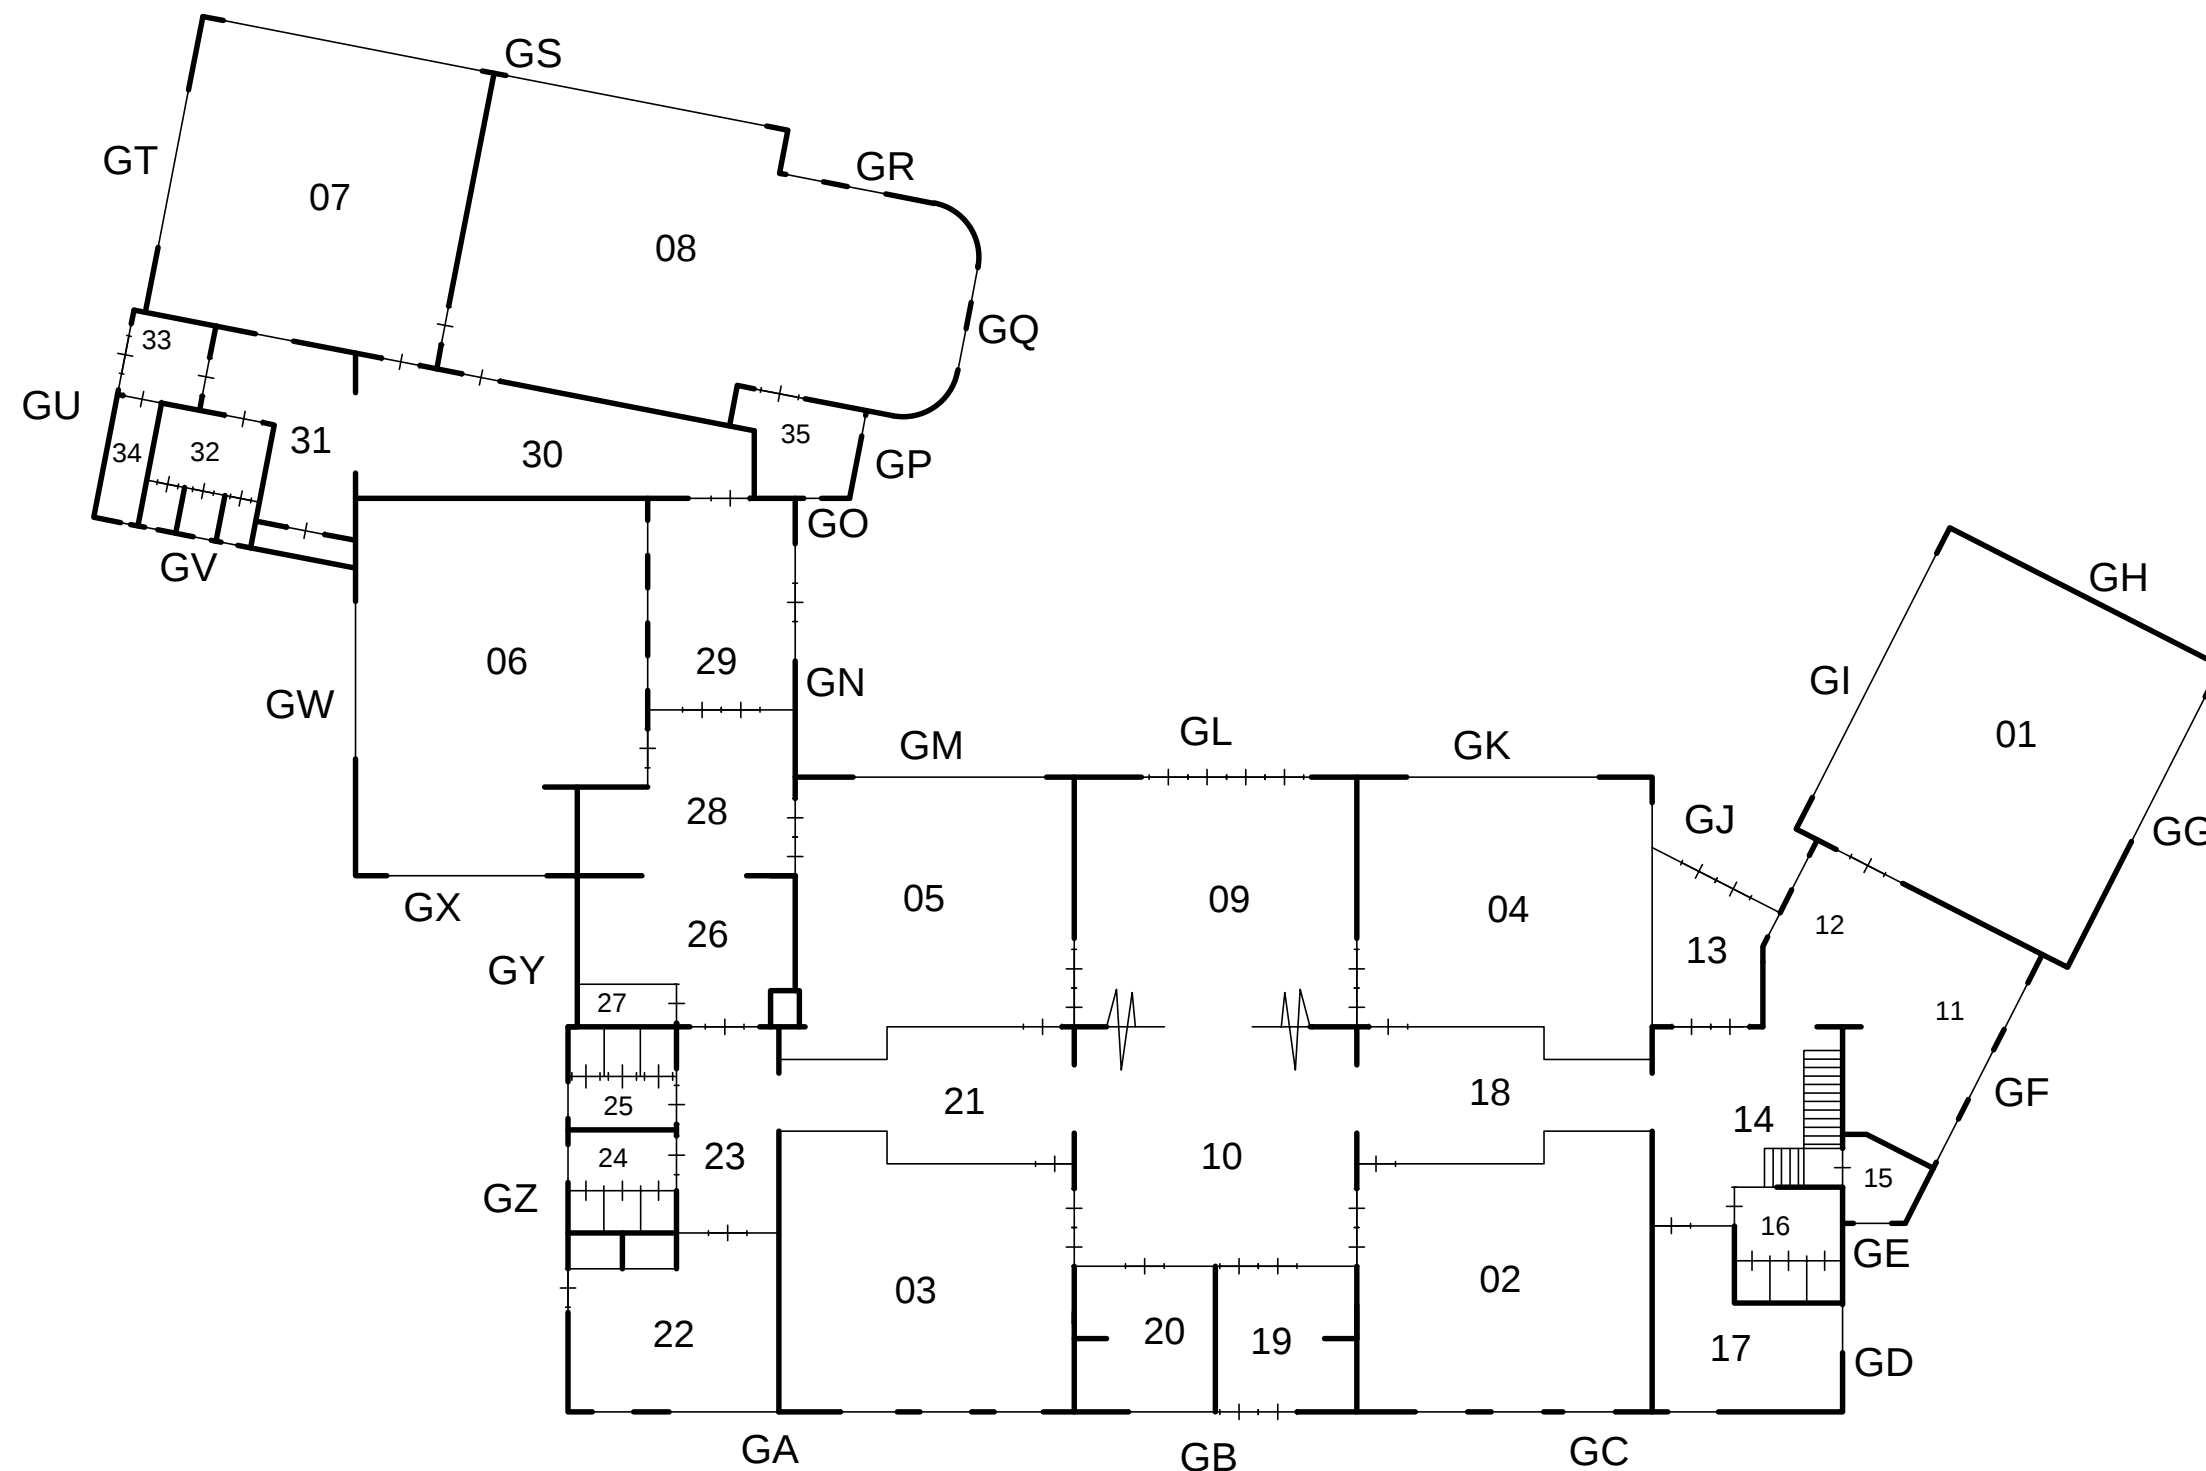

RENVOOI:

Omschrijving	Ruimte(s)
Lokalen	01,02,03,04
Lokalen	05,06,07
Gemeensch. ruimte	09,10
Speellokaal	08
Directiekamer	20
Personeelskamer	11
CV ruimte	Boven
Meterkast	31,19
Serverruimte	22
Personeelstoilet	15 MiVa
Toiletten	16,24,25
Toiletten	32
Entree	19
Magazijn	
Overige ruimtes	22 IB/RT

Katholieke Basisschool

"de Kabas"

Tuinen 28

8801 VW Franeker

Datum getek. : April 2019

Tekenaar : C. Beute

Schaal : A3 formaat is ca. 1:200




onderwijsbureau meppel

Industrieweg 15-20
Postbus 91
7940 AB Meppel
Tel: 0522-252 299
Fax: 0522-262 465
www.onderwijsbureau-meppel.nl

Brin nummer :


06RQ

Omschrijving : Begane grond

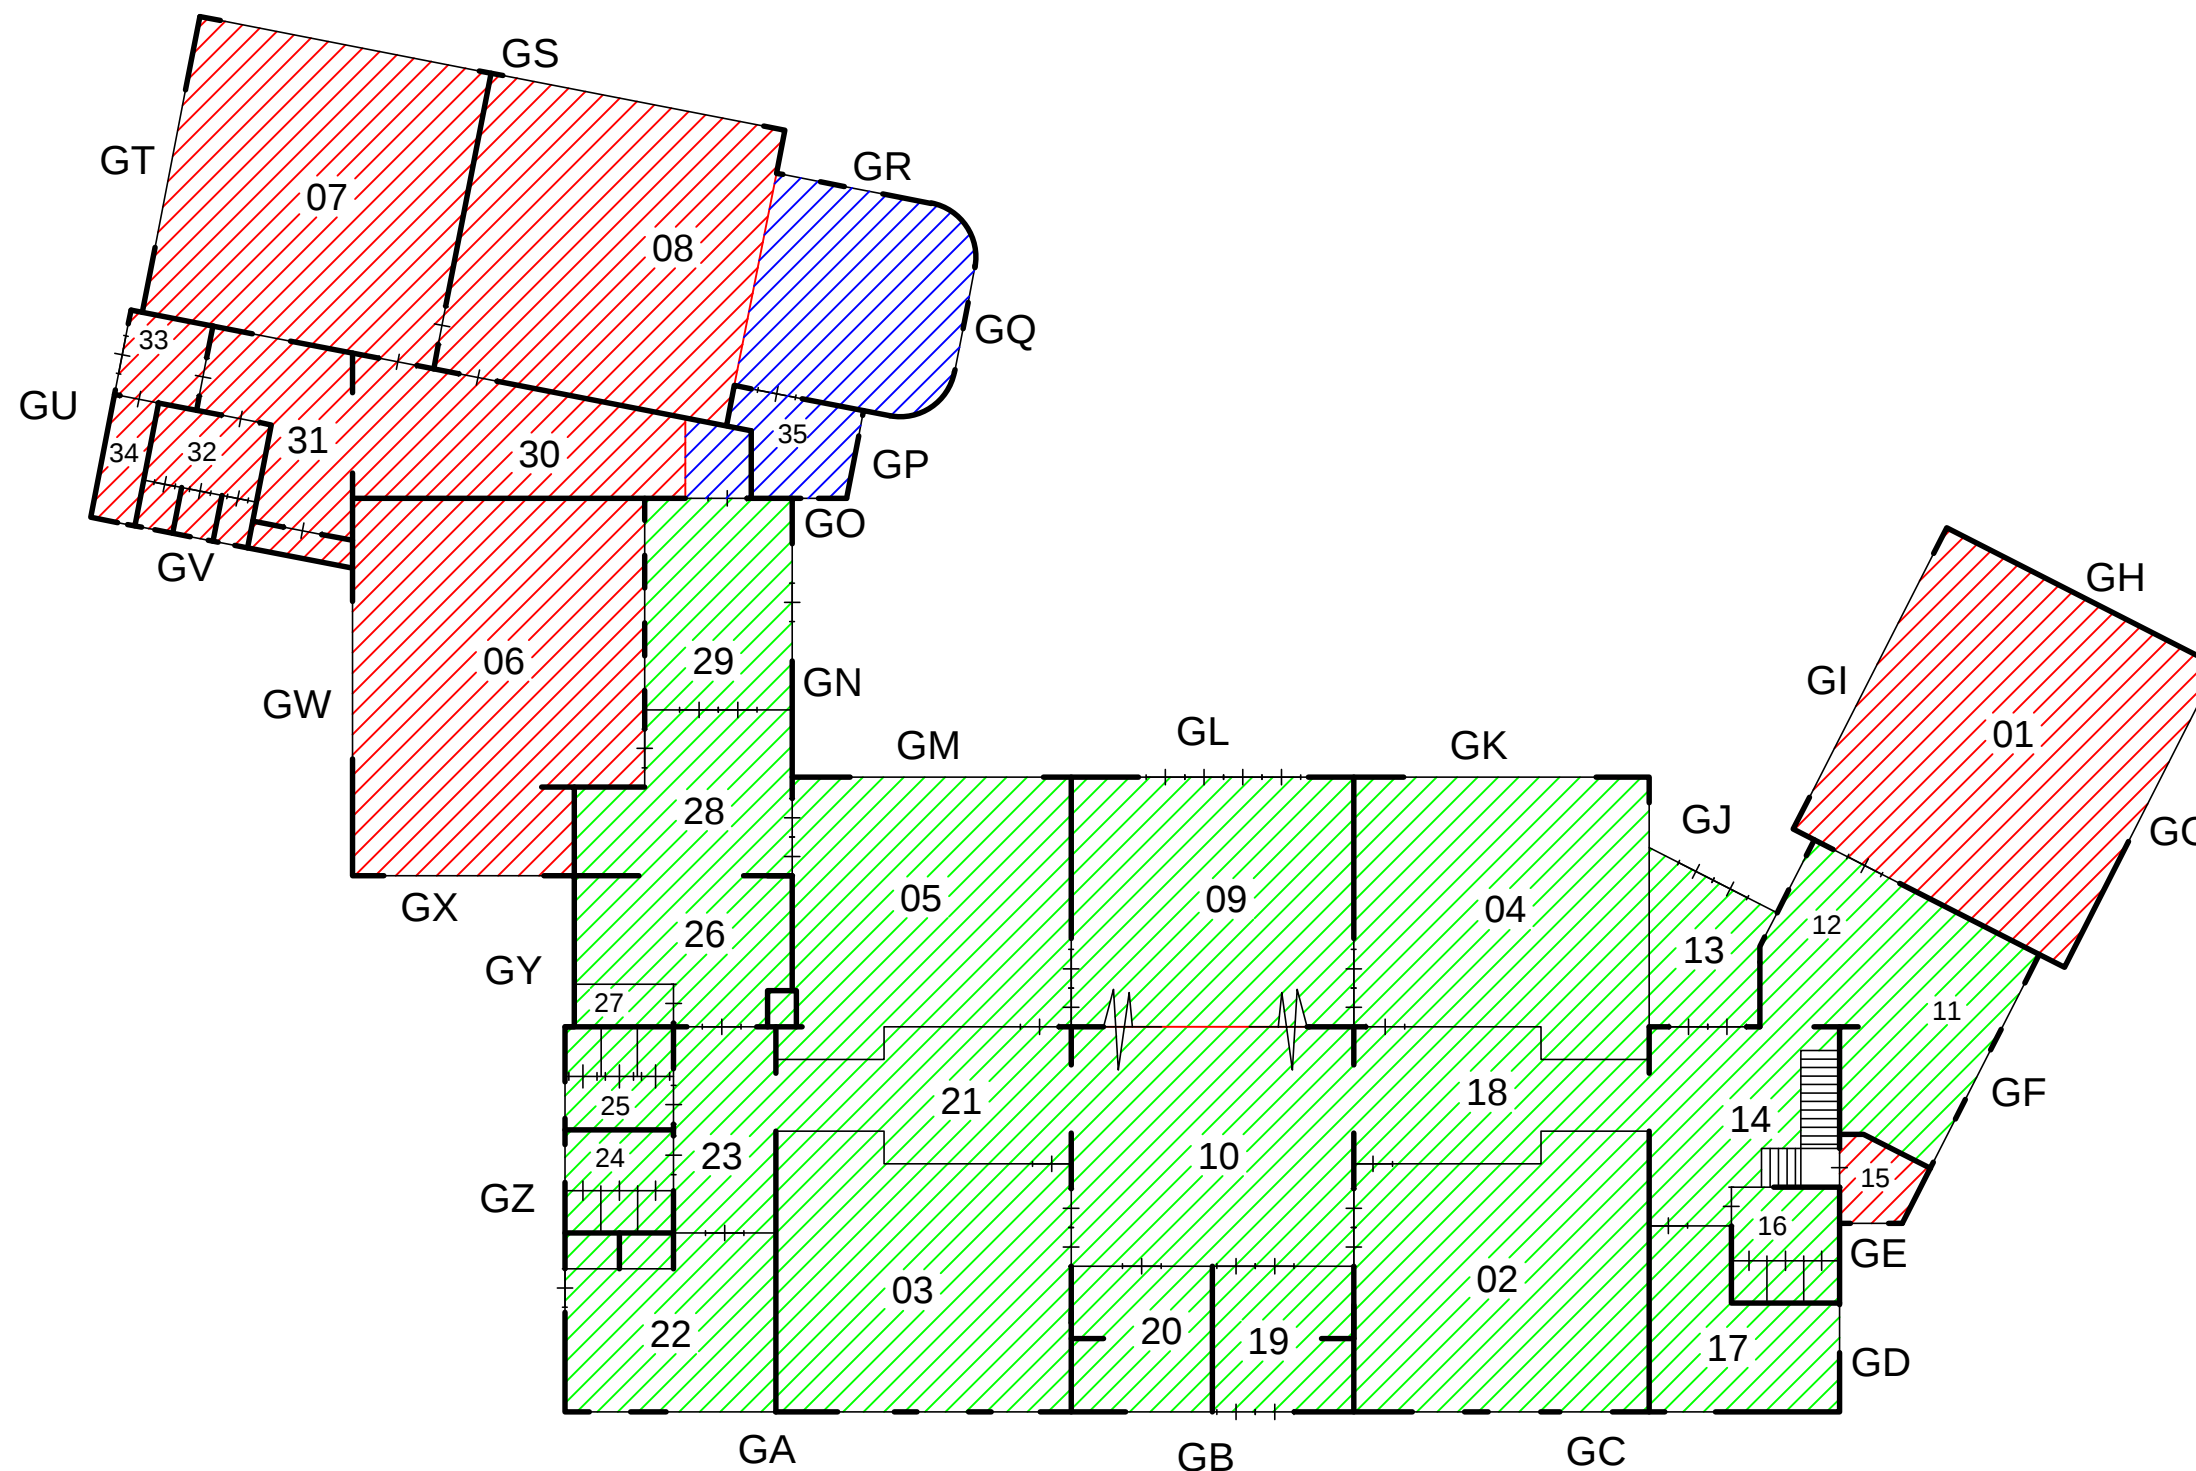

BOUWJAAR

1964 1988 2011

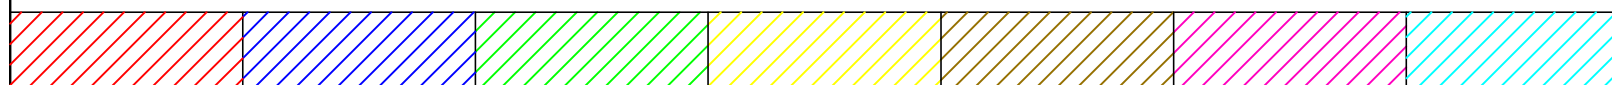

Katholieke Basisschool

"de Kabas"


Tuinen 28

8801 VW Franeker

Datum getek. : April 2019

Tekenaar : C. Beute

Schaal : A3 formaat is ca. 1:200

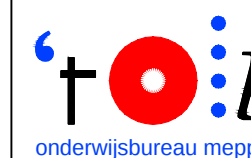


Industrieweg 15-20
Postbus 91
7940 AB Meppel
Tel: 0522-252 299
Fax: 0522-262 465
www.onderwijsbureau-meppel.nl

Brin nummer :


06RQ

Omschrijving : Begane grond

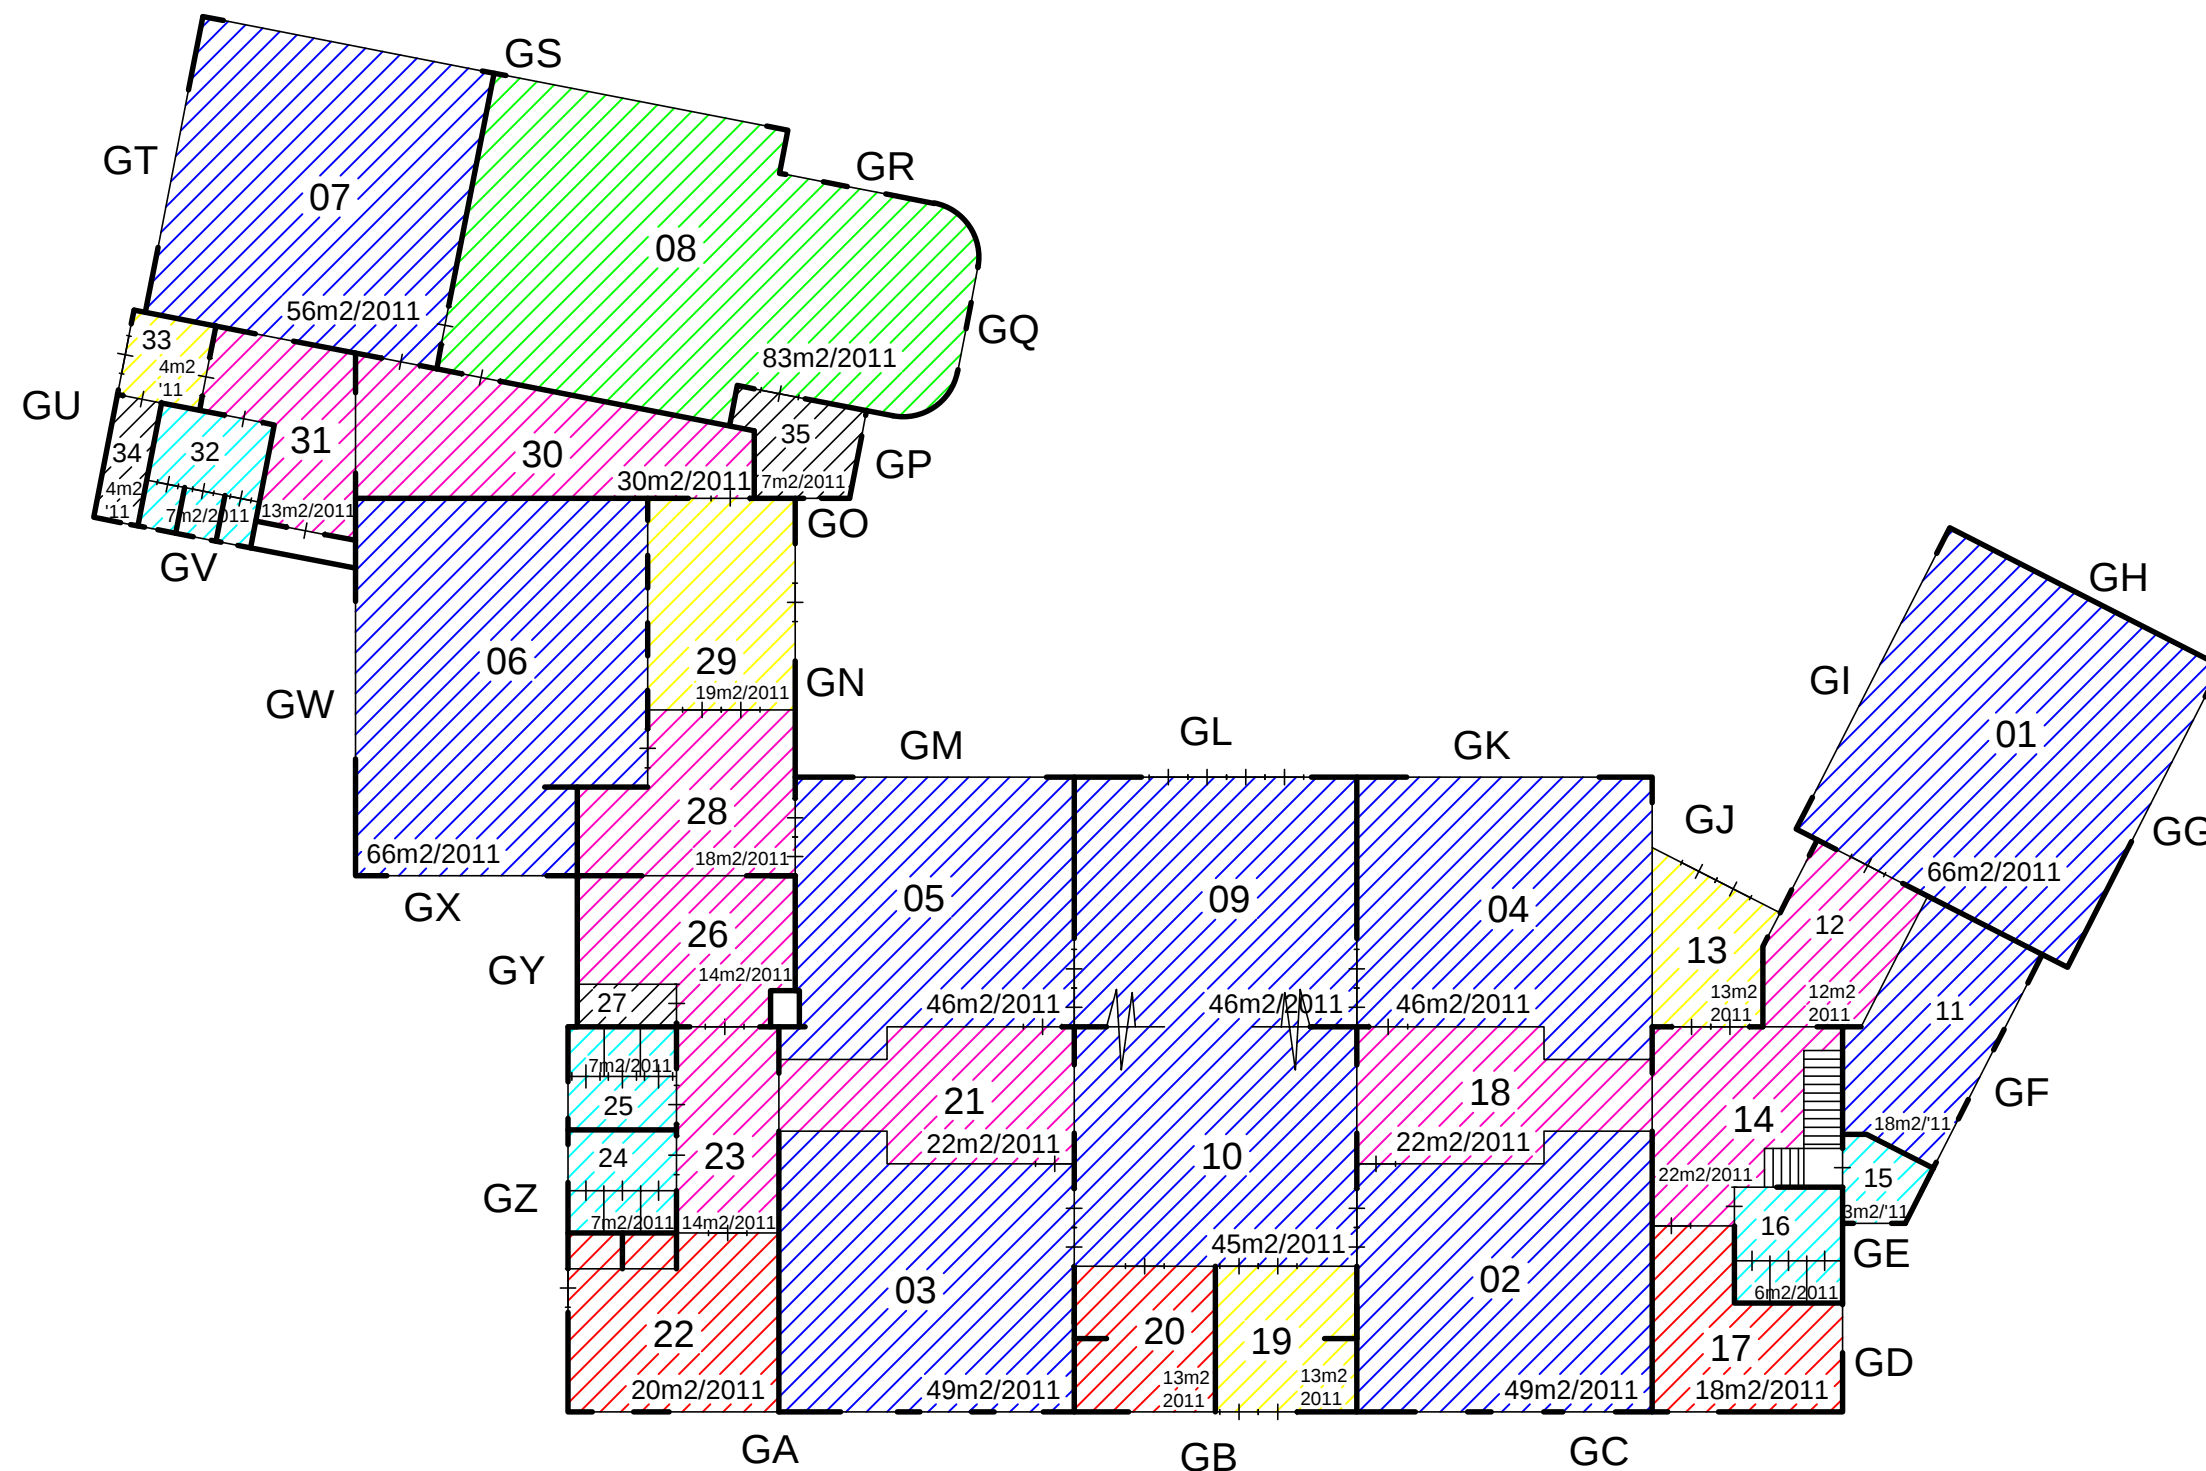

VLOER

Tapijt	Marmoleum	Taraflex Sportvloer	Coral	Tegels	Flotex	Epoxy

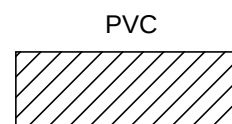


Katholieke Basisschool
 "de Kabas"
 Tuinen 28
 8801 VW Franeker

Datum getek. : April 2019
 Tekenaar : C. Beute
 Schaal : A3 formaat is ca. 1:200



Industrieweg 15-20
 Postbus 91
 7940 AB Meppel
 Tel: 0522-252 299
 Fax: 0522-262 465
www.onderwijsbureau-meppel.nl

Brin nummer : **06RQ**
 Omschrijving : Begane grond

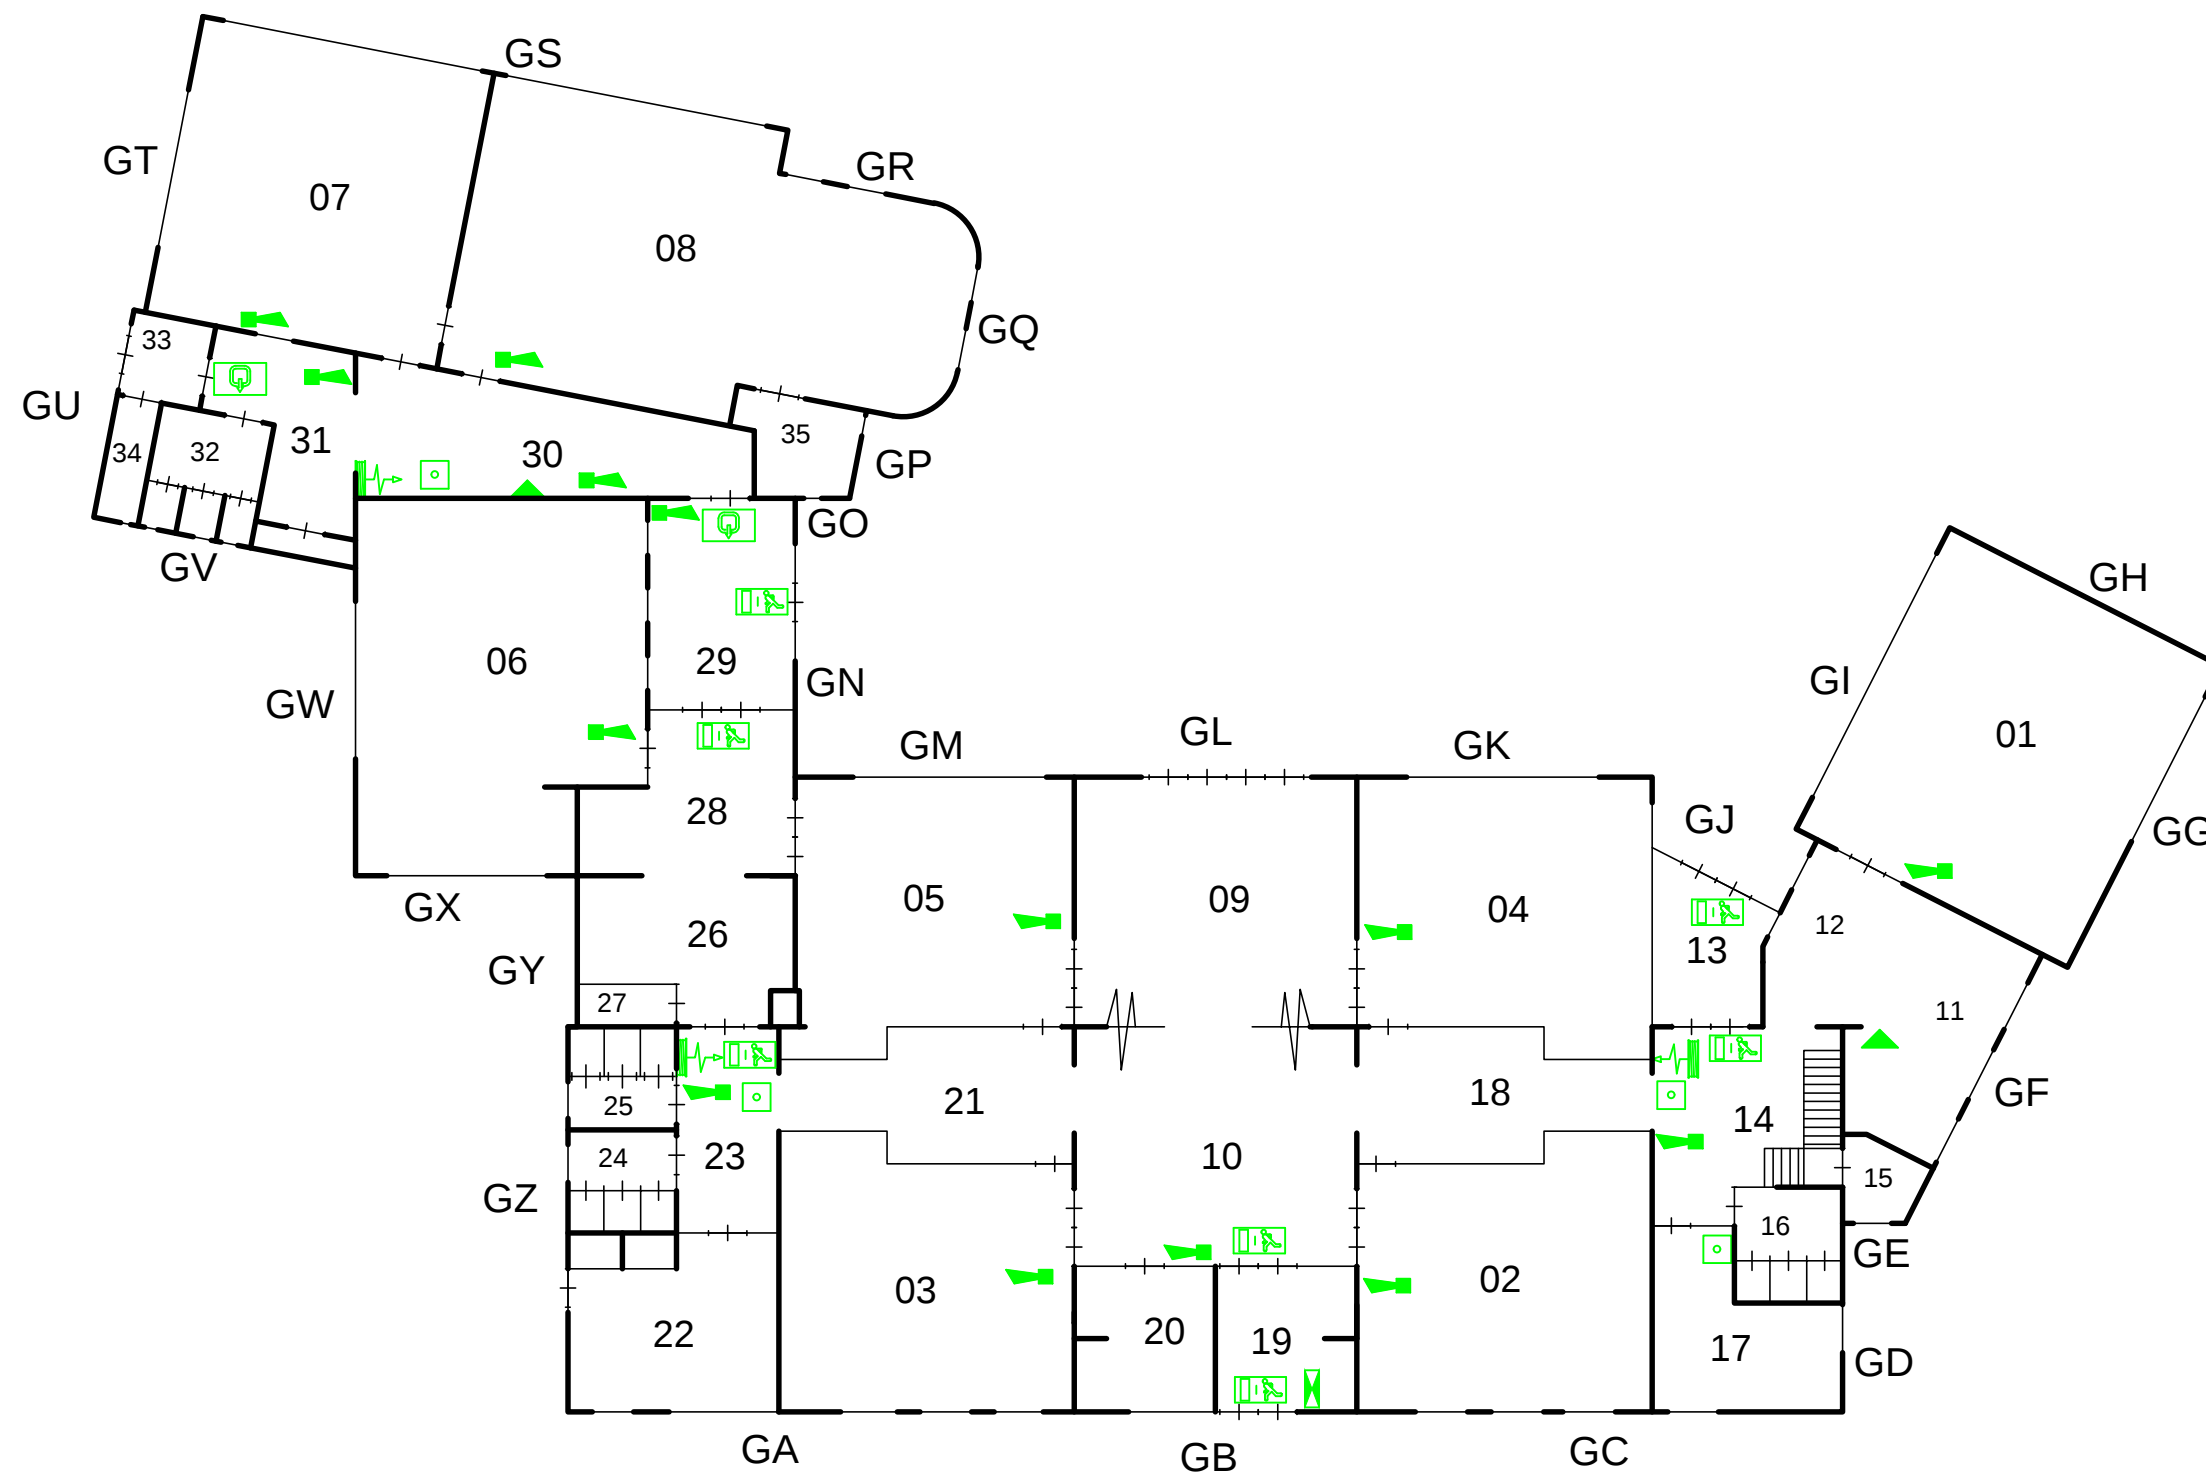

-  Brandslanghaspel
-  Draagbaar blustoestel
-  Noodarmatuur met pictogram "UIT"
-  Noodarmatuur met pictogram "NOODUITGANG"
-  Noodverlichting
-  "Slow whoop" ontruimingsmelder
-  Handmelder
-  Brandmeldcentrale
-  Blusdeken

Katholieke Basisschool "de Kabas"


Tuinen 28
8801 VW Franeker

Datum getek. : April 2019
Tekenaar : C. Beute
Schaal : A3 formaat is ca. 1:200



Industrieweg 15-20
Postbus 91
7940 AB Meppel
Tel: 0522-252 299
Fax: 0522-262 465
www.onderwijsbureau-meppel.nl

Brin nummer : **06RQ**
Omschrijving : Begane grond

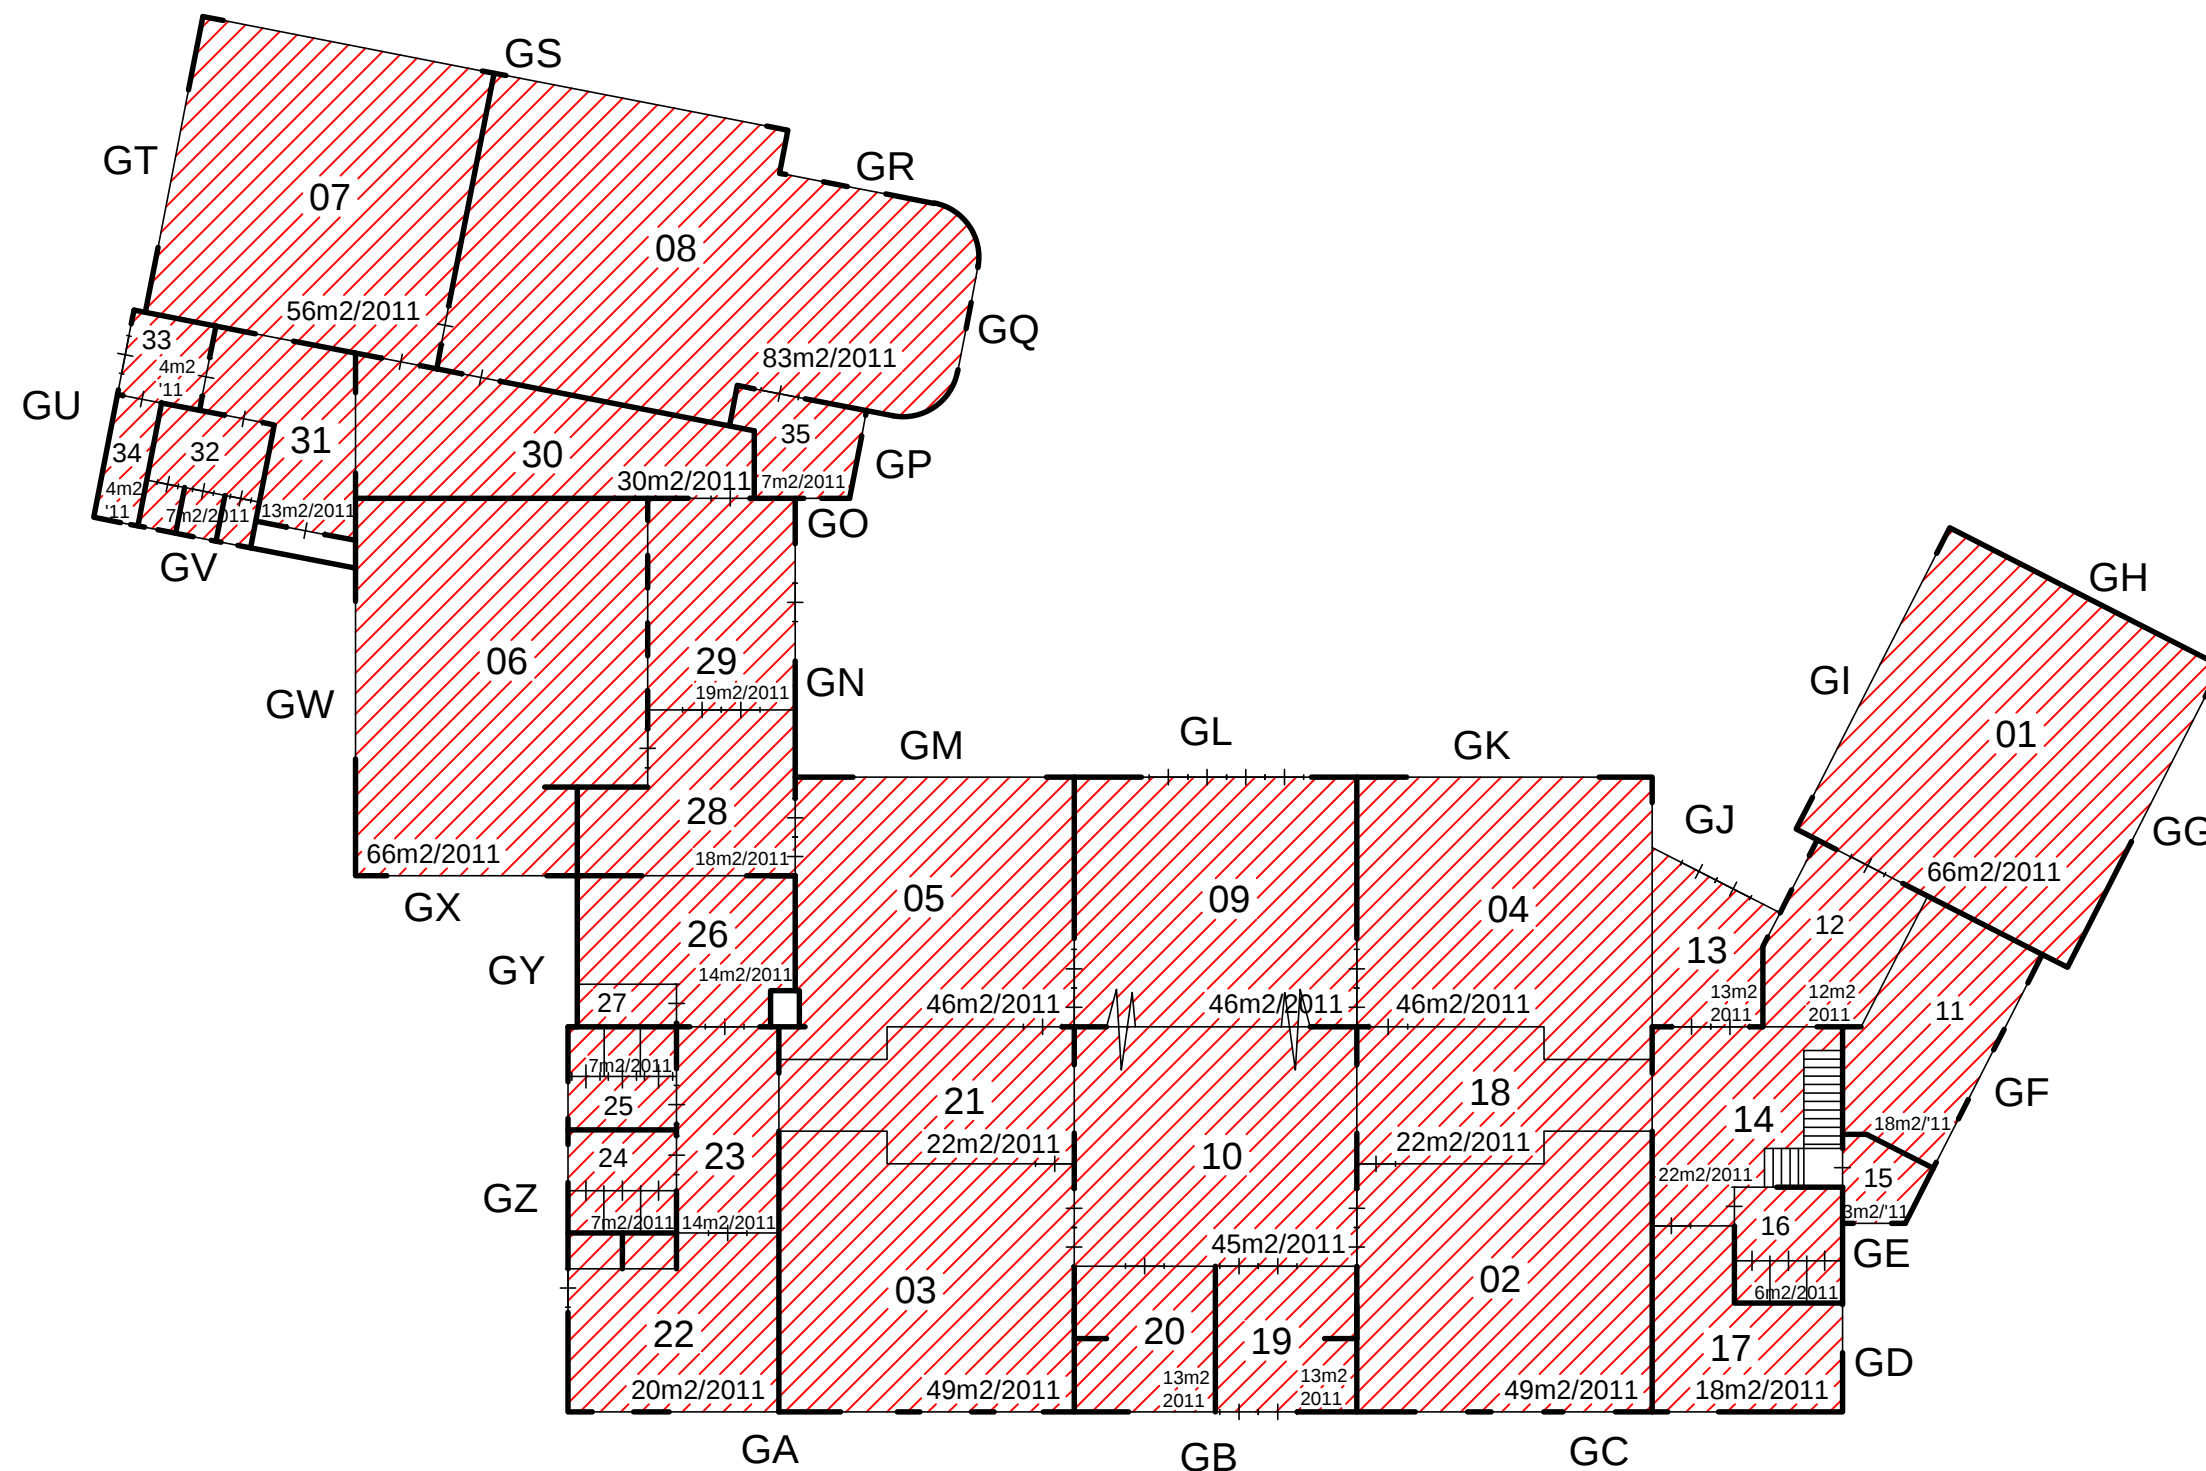

PLAFOND

Systeem	Gipsplaat	HWC-plaat	Schrootjes	Board	Stucwerk

Katholieke Basisschool
 "de Kabas"
 Tuinen 28
 8801 VW Franeker

Datum getek. : April 2019
 Tekenaar : C. Beute
 Schaal : A3 formaat is ca. 1:200



Industrieweg 15-20
 Postbus 91
 7940 AB Meppel
 Tel: 0522-252 299
 Fax: 0522-262 465
 www.onderwijsbureau-meppel.nl

Brin nummer : **06RQ**
 Omschrijving : Begane grond