

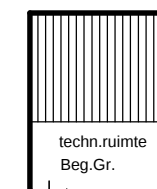
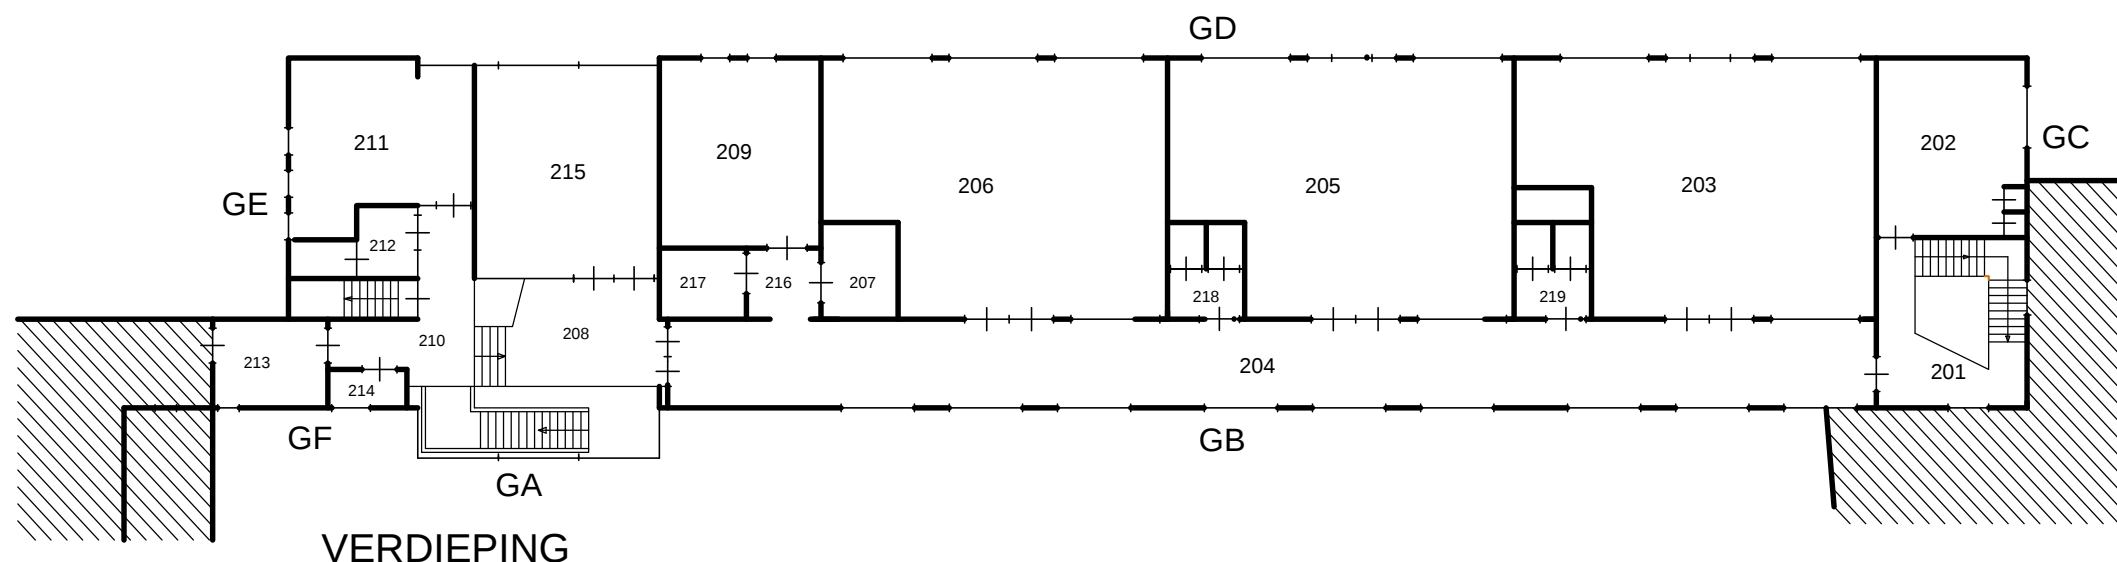



Zolder

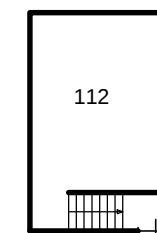

Zolder

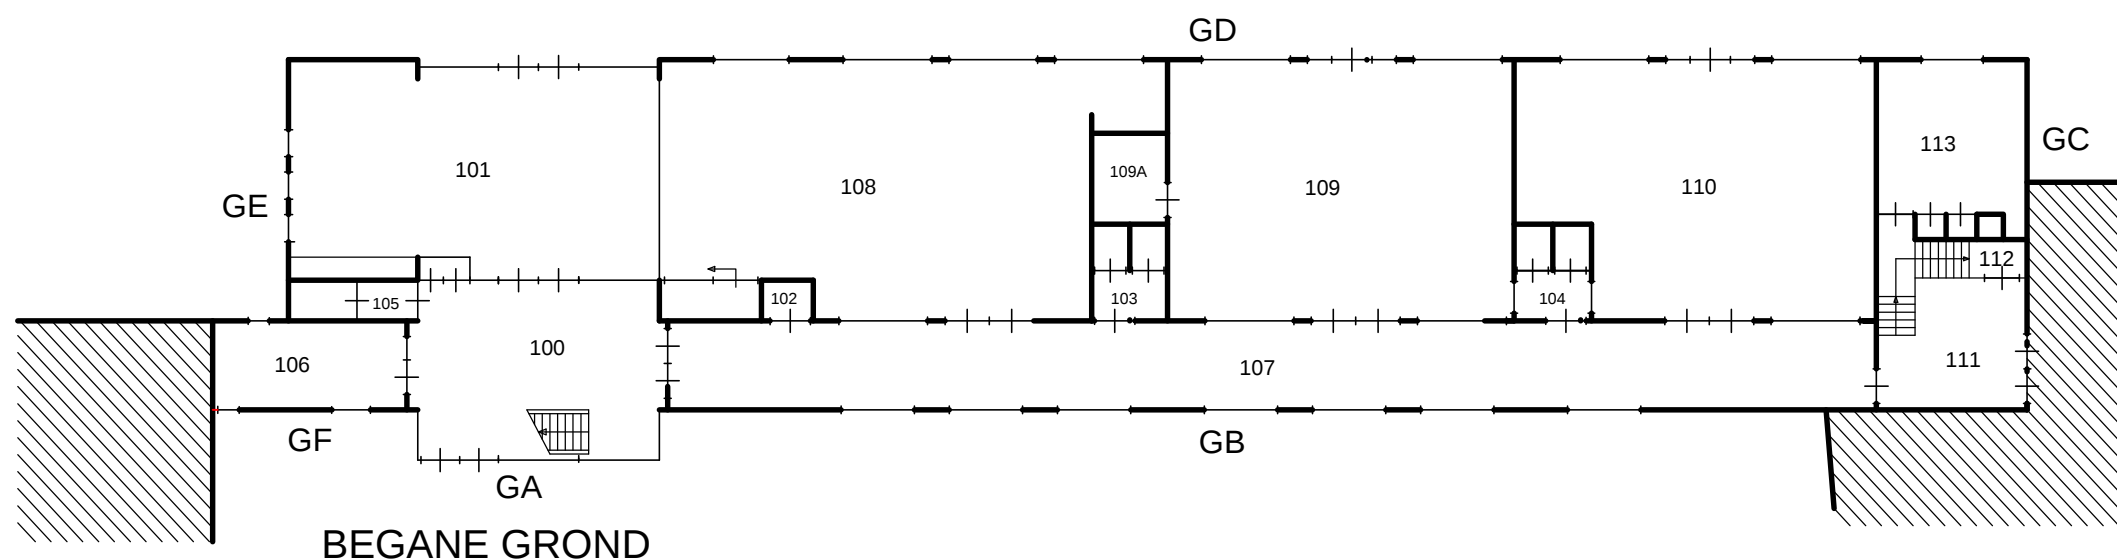

Kelder

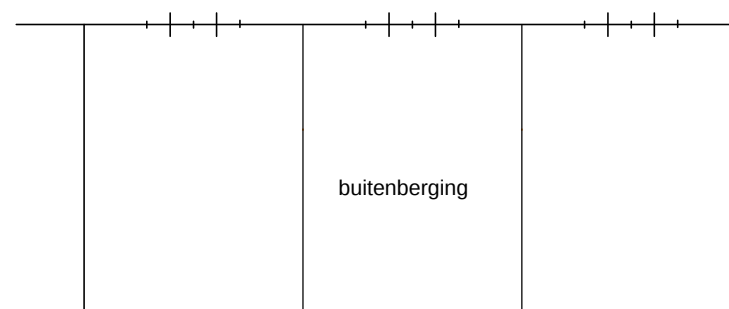

RENVOOI:

Omschrijving	Ruimte(s)
Lokalen	101,109,110
Lokalen	203,205,206
Gemeensch. ruimte	
Speellokaal	108
Directiekamer	211
Personeelskamer	209
CV ruimte	Zolder
Meterkast	100
Serverruimte	207
Personeelstoilet	105,212
Toiletten	103,104
Toiletten	218,219
Entree	100
Magazijn	106
Overige ruimtes	29 RB/IT

Jenaplan Basisschool
 "de Opbouw"
 Burgemeester Praamsmalaan 34
 8701 AP Bolsward

Datum getek. : Januari 2019
 Tekenaar : C.Beute
 Schaal : A3 formaat is ca. 1:200




onderwijsbureau meppel

Industrieweg 15-20
 Postbus 91
 7940 AB Meppel
 Tel: 0522-252 299
 Fax: 0522-262 465
 www.onderwijsbureau-meppel.nl



Brin nummer : **06UB**
 Omschrijving : B.G.+1.V.




Zolder

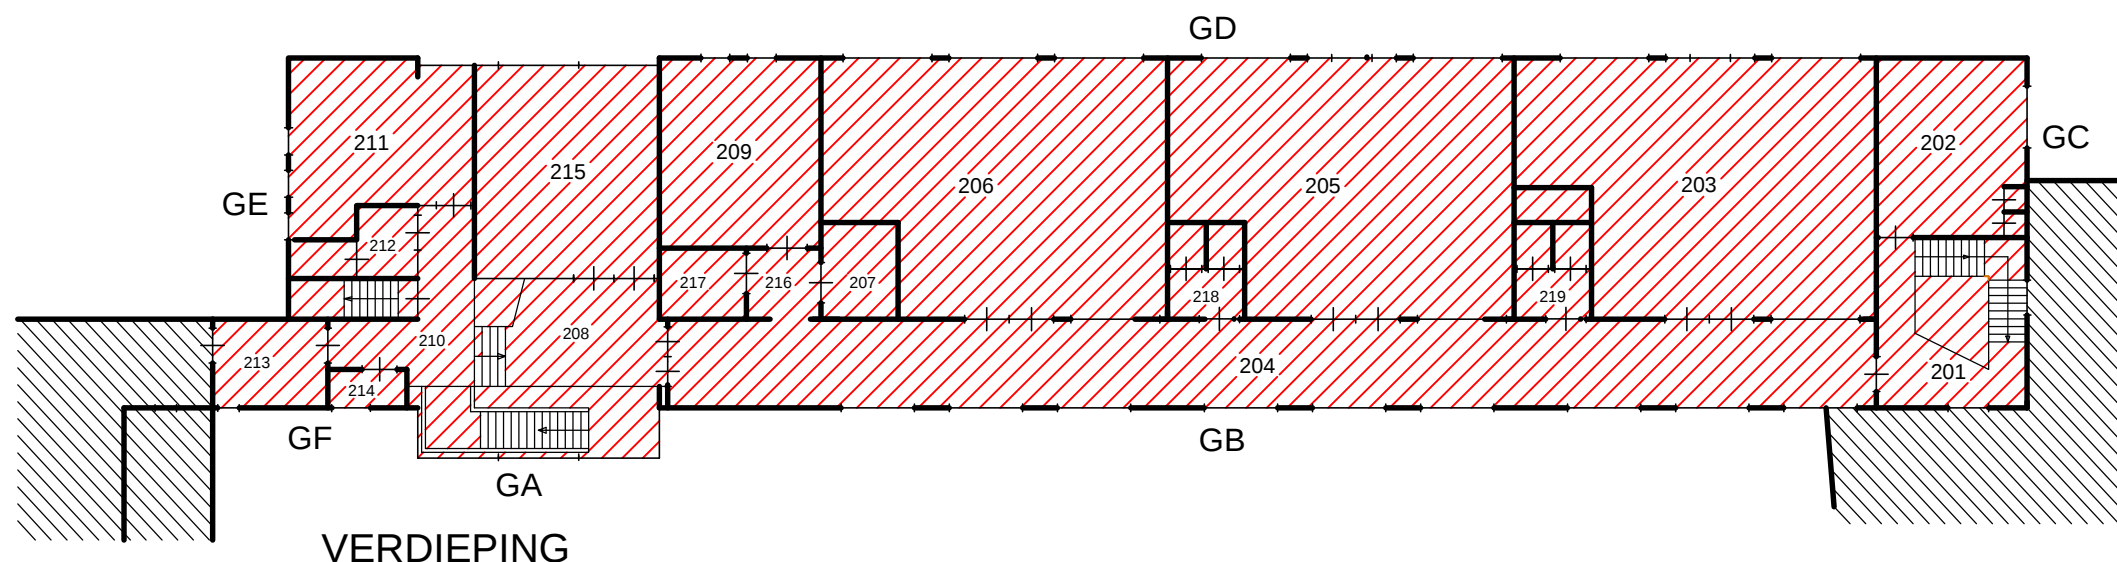

Zolder

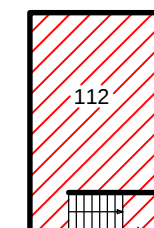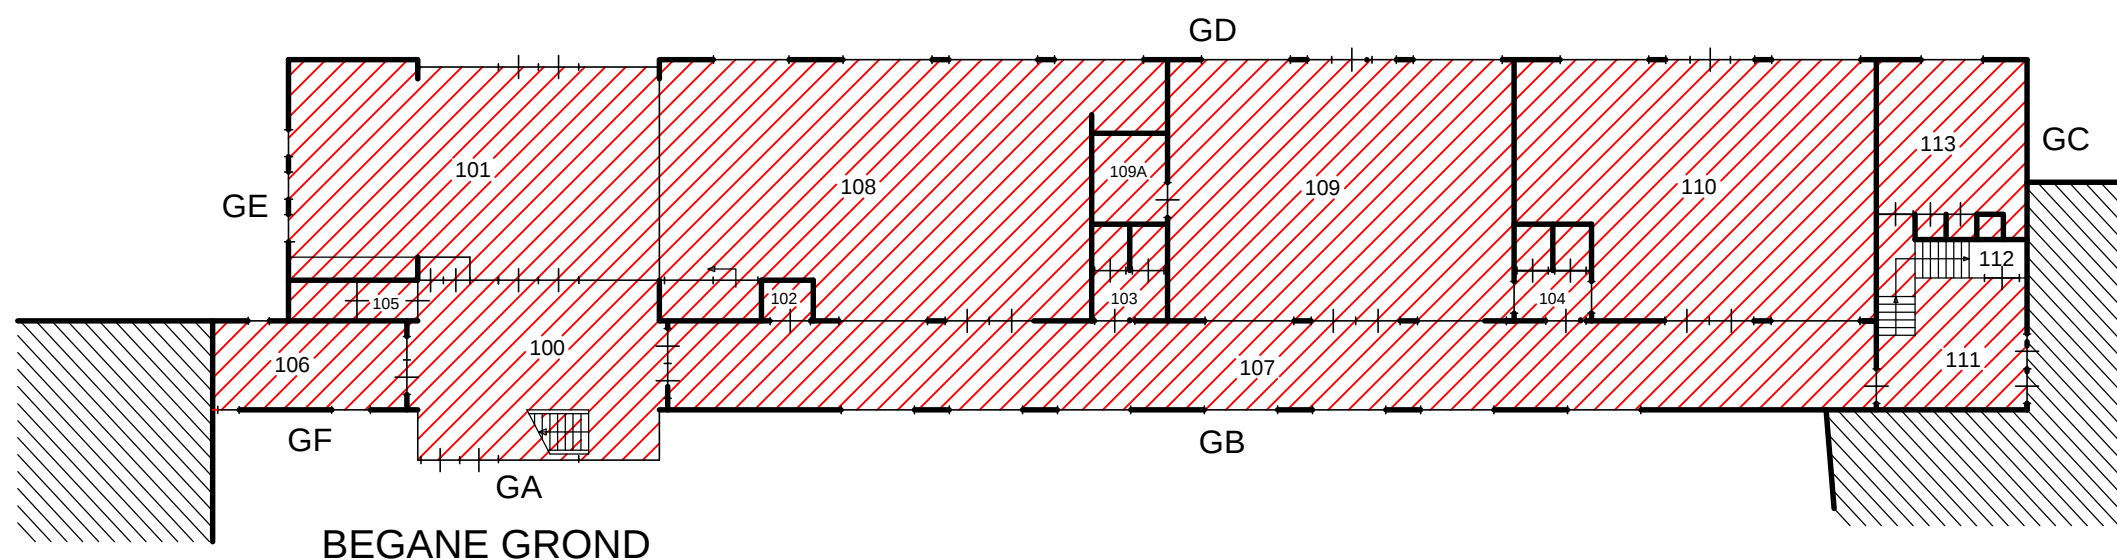


Kelder

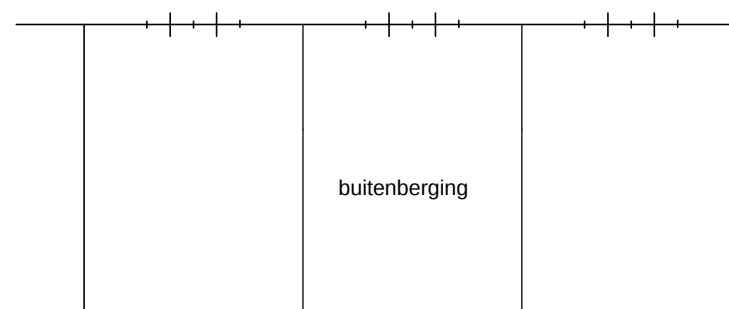

BOUWJAAR


2007

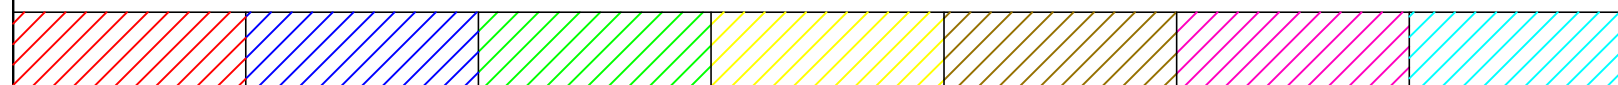

Jenaplan Basisschool "de Opbouw"

Burgemeester Praamsmalaan 34
8701 AP Bolsward


Datum getek. : Januari 2019
Tekenaar : C.Beute
Schaal : A3 formaat is ca. 1:200

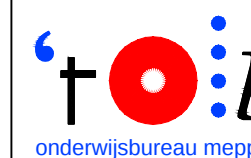



onderwijsbureau meppel

Industrieweg 15-20
Postbus 91
7940 AB Meppel
Tel: 0522-252 299
Fax: 0522-262 465
www.onderwijsbureau-meppel.nl



Brin nummer : **06UB**
Omschrijving : B.G.+1.V.

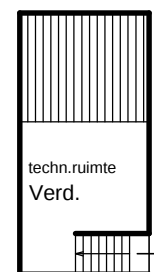


Zolder

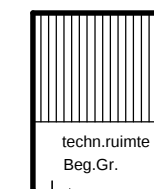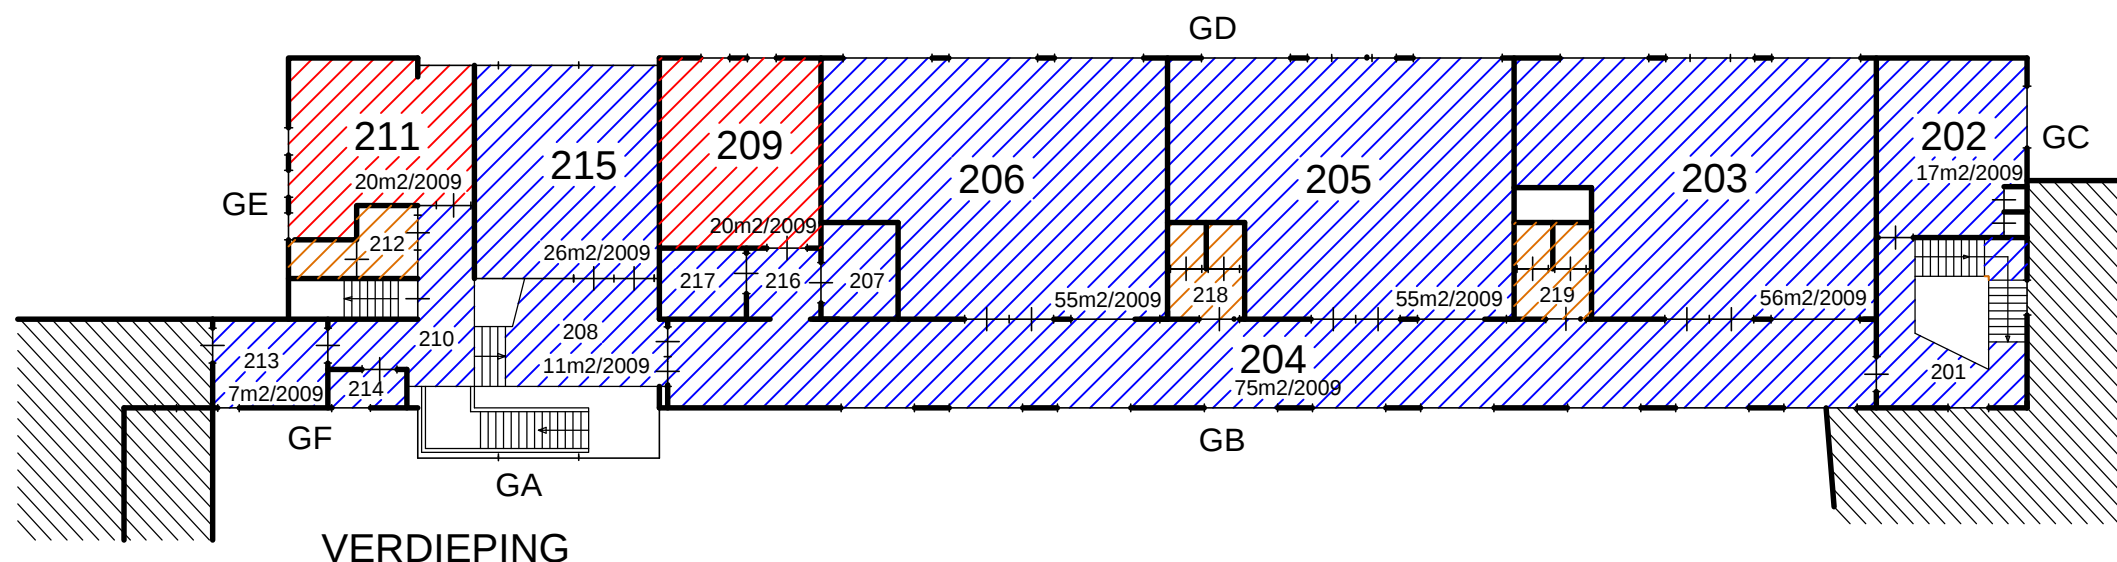

Zolder

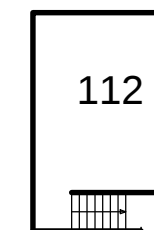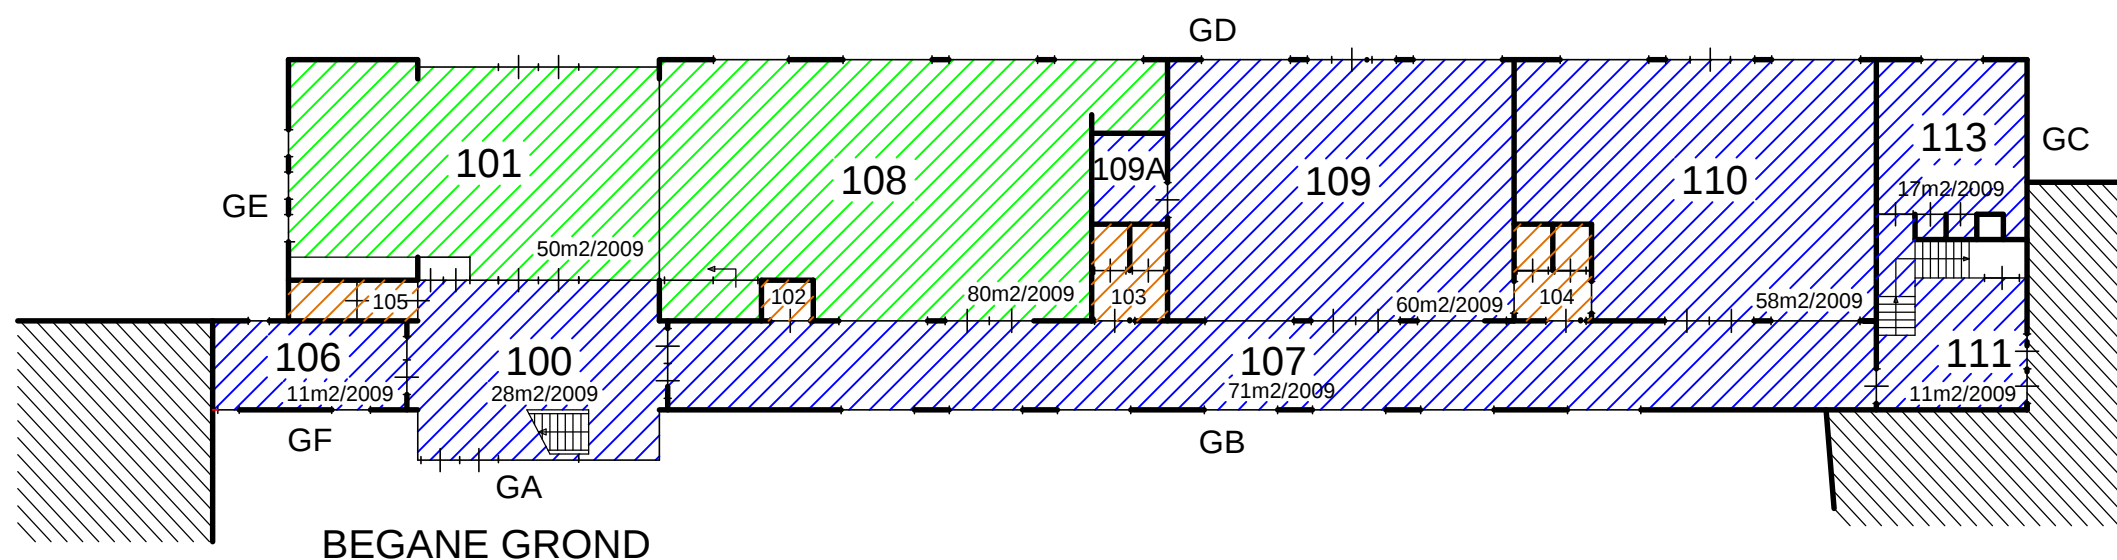


Kelder

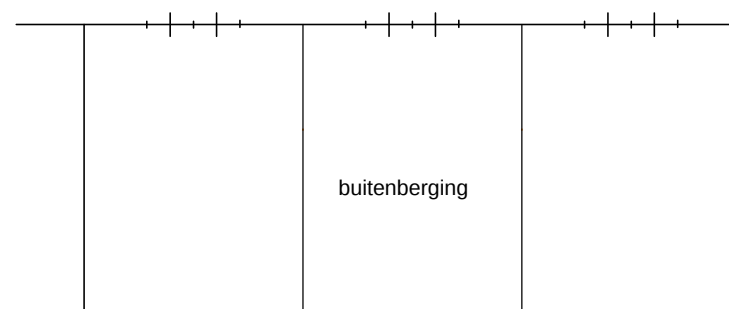

VLOER

Tapijt Linoleum Pulastic Coral Epoxy Borstelmat

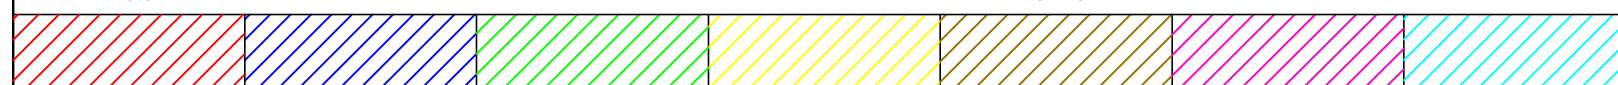


Jenaplan Basisschool

"de Opbouw"

Burgemeester Praamsmalaan 34
8701 AP Bolsward


Datum getek. : Januari 2019
Tekenaar : C.Beute
Schaal : A3 formaat is ca. 1:200

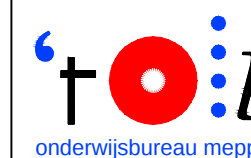



onderwijsbureau meppel

Industrieweg 15-20
Postbus 91
7940 AB Meppel
Tel: 0522-252 299
Fax: 0522-262 465
www.onderwijsbureau-meppel.nl



Brin nummer : **06UB**
Omschrijving : B.G.+1.V.

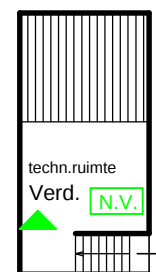

Zolder

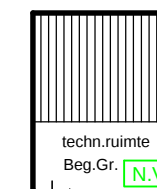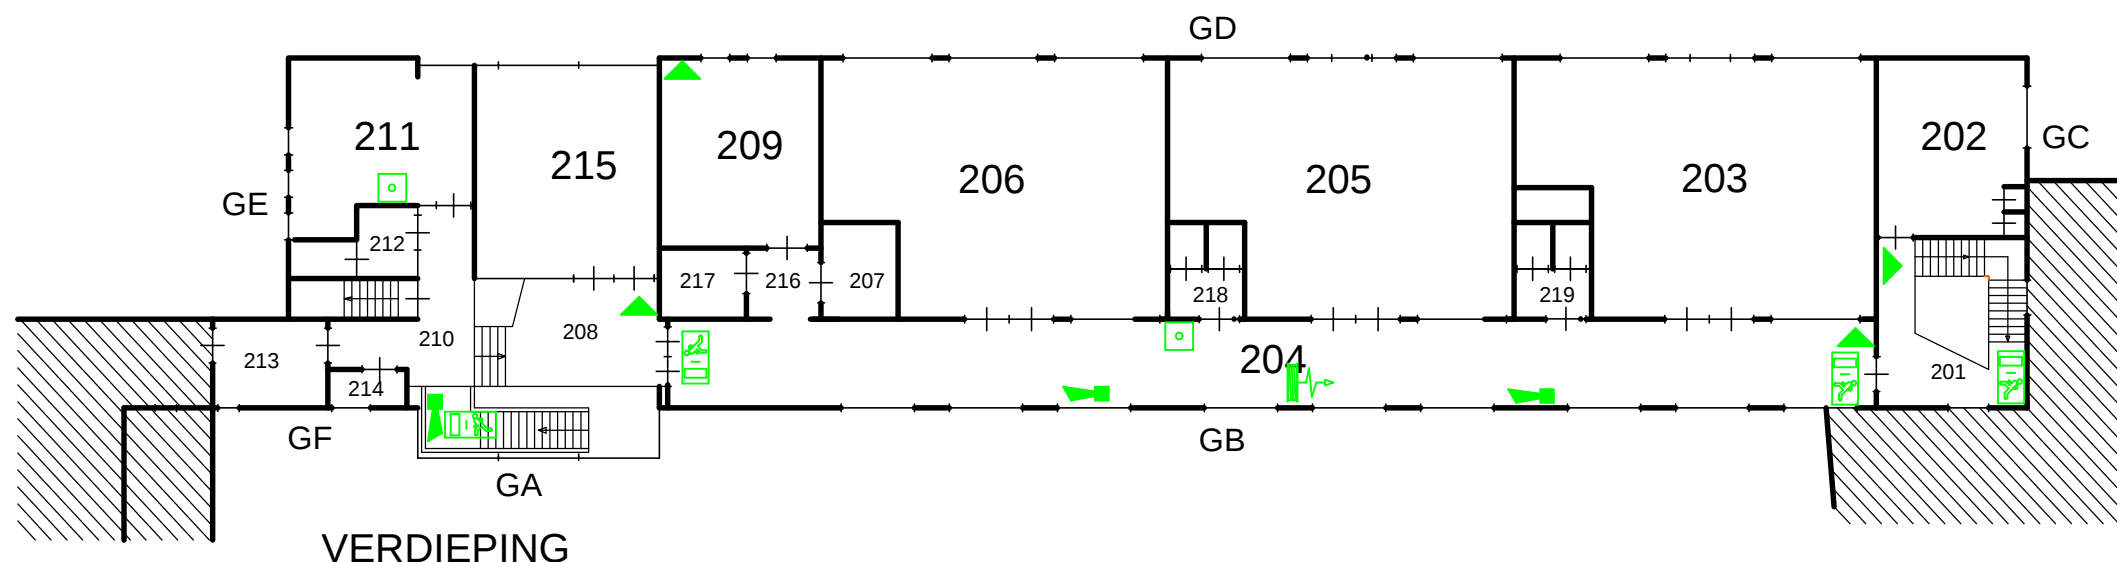


Zolder

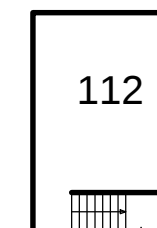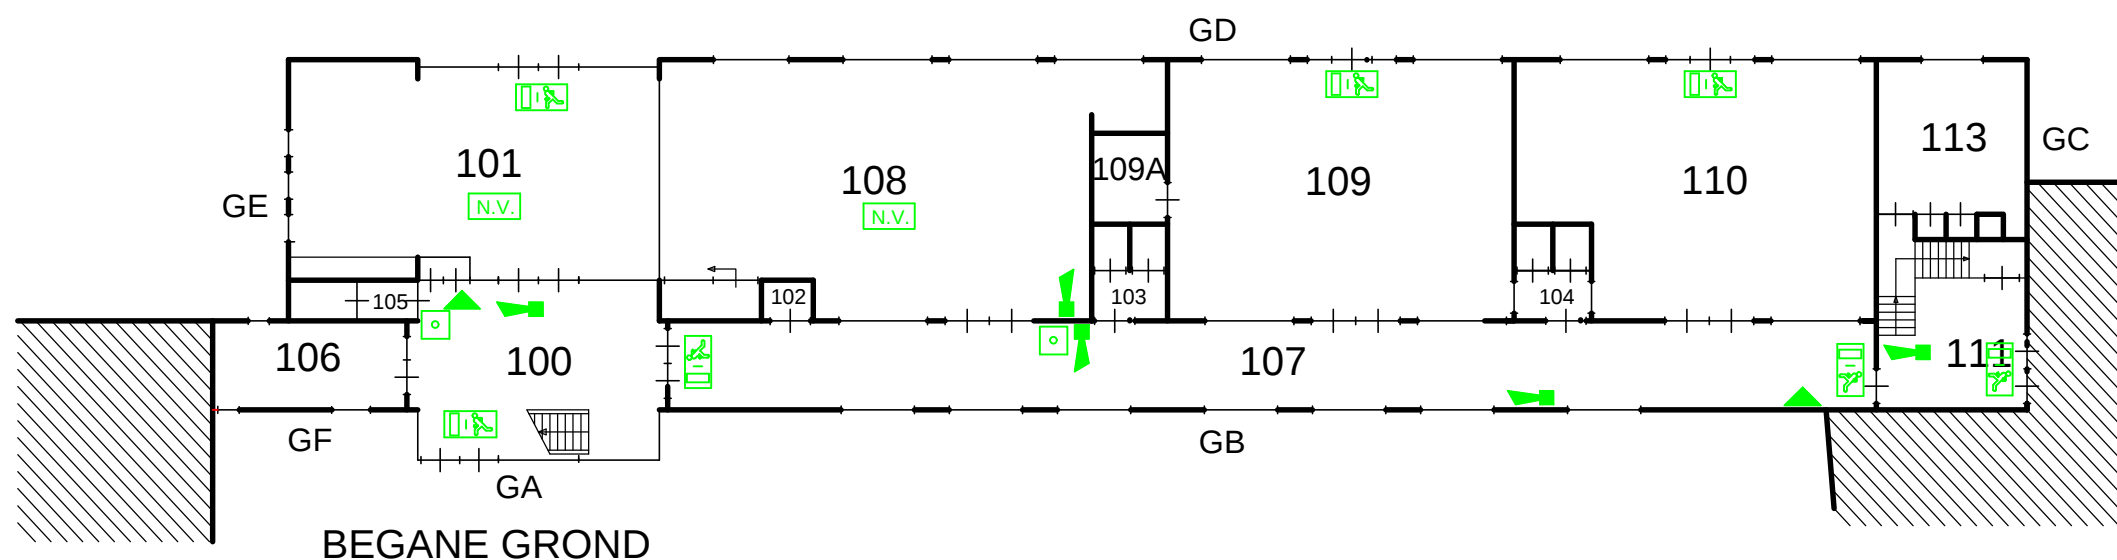

Kelder

-  Brandmelder
-  Brandslanghaspel
-  Draagbaar blustoestel
-  Noodarmatuur met pictogram "UIT"
-  Noodarmatuur met pictogram "NOODUITGANG"
-  Noodverlichting
-  "Slow whoop" ontruimingsmelder
-  Handmelder
-  Brandmeldcentrale
-  Blusdeken

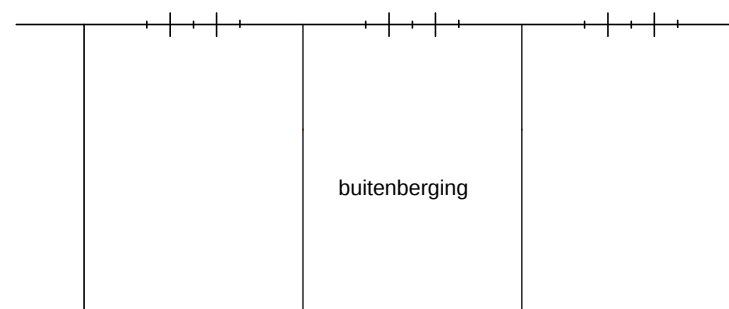

buitenberging

Jenaplan Basisschool "de Opbouw"


Burgemeester Praamsmalaan 34
8701 AP Bolsward

Datum getek. : Januari 2019
Tekenaar : C.Beute
Schaal : A3 formaat is ca. 1:200





Industrieweg 15-20
Postbus 91
7940 AB Meppel
Tel: 0522-252 299
Fax: 0522-262 465
www.onderwijsbureau-meppel.nl



Brin nummer : **06UB**
Omschrijving : B.G.+1.V.

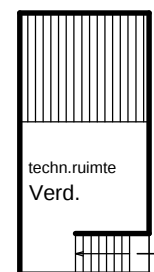


Zolder

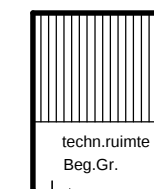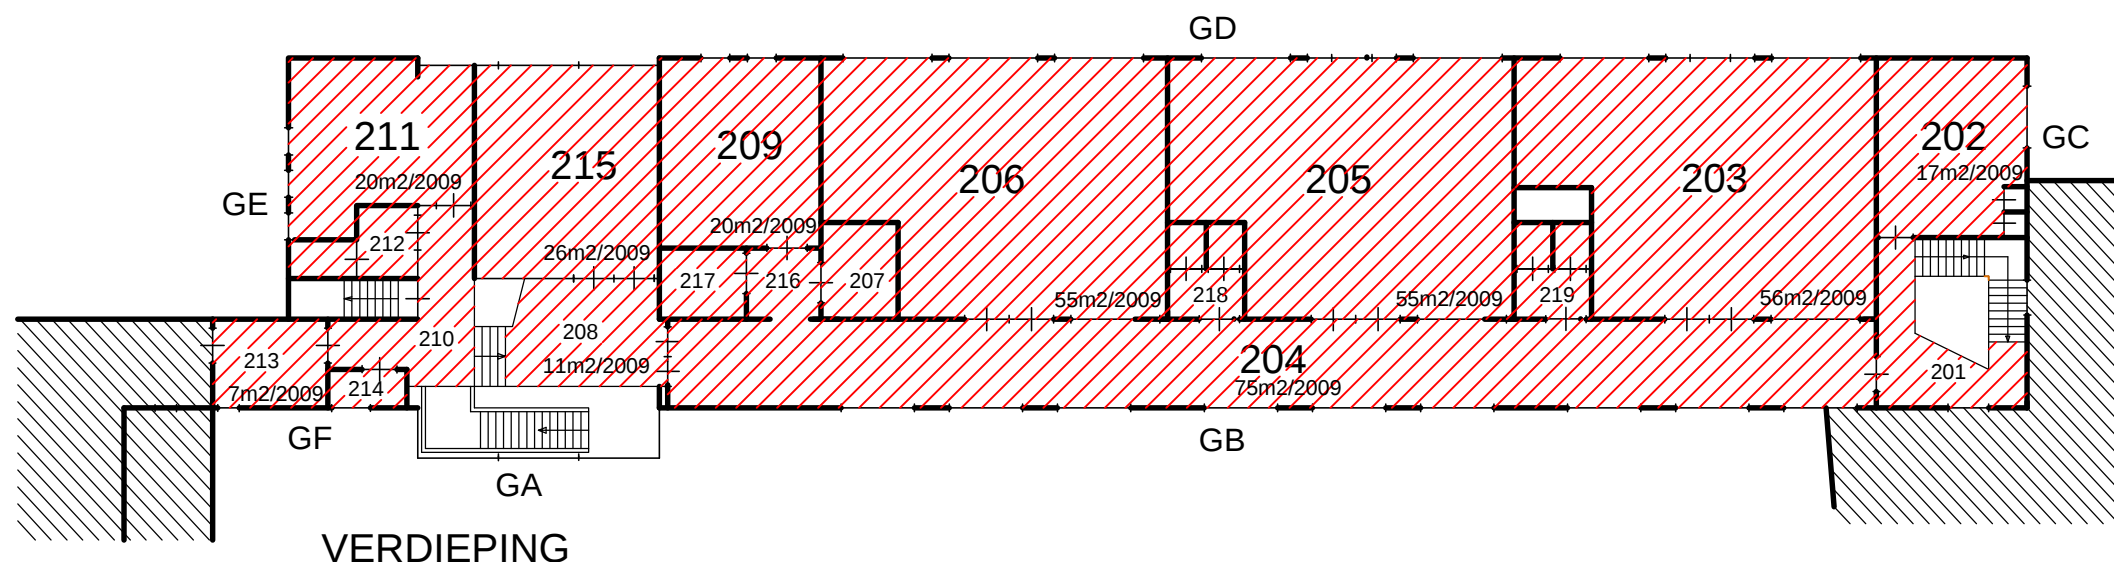

Zolder

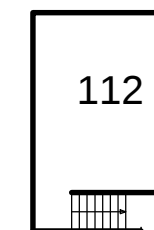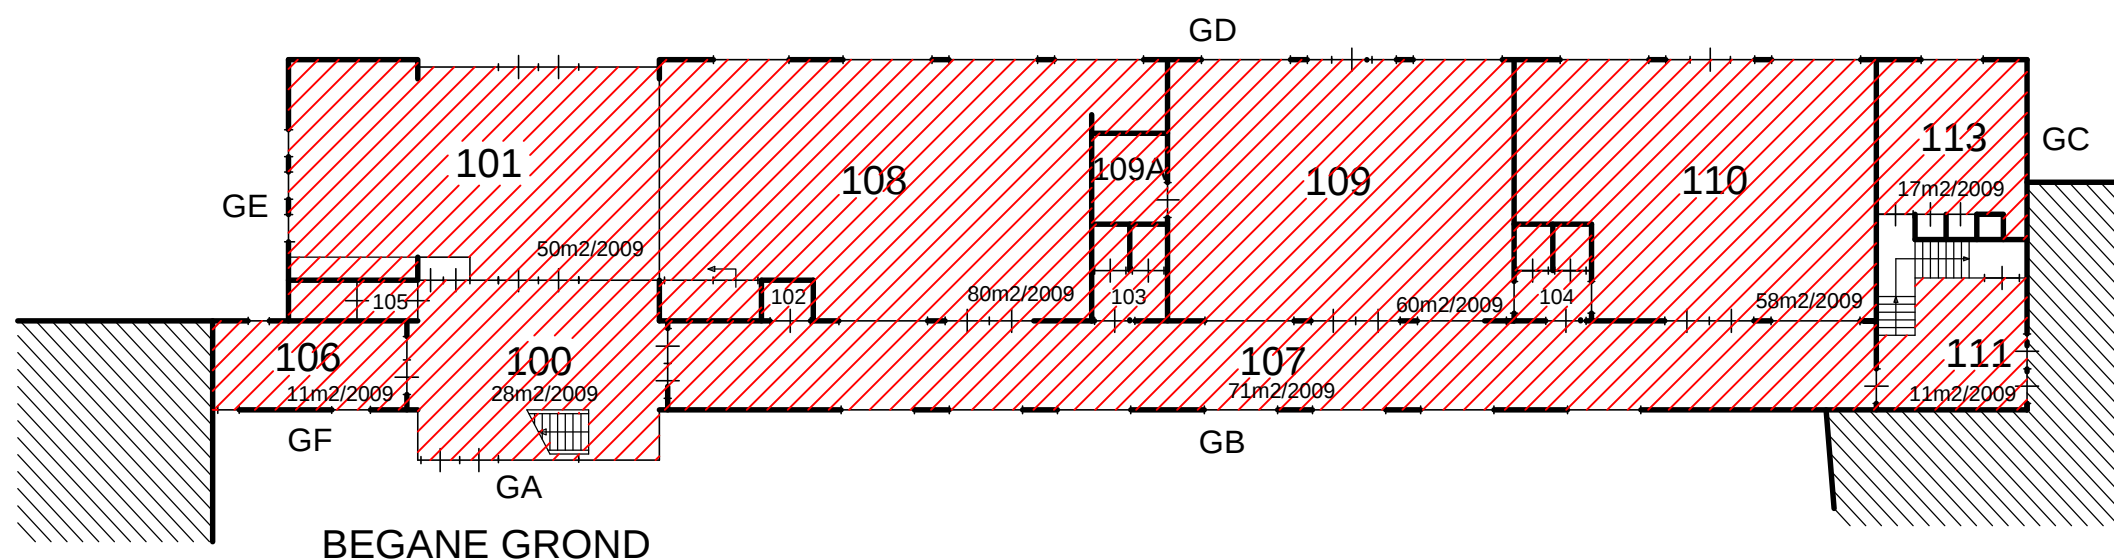

Kelder

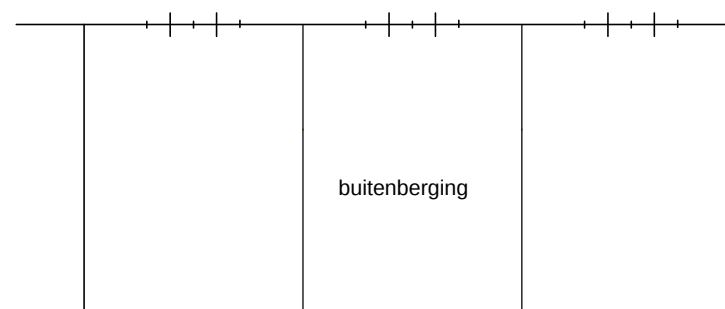


PLAFOND

Systeem	Gipsplaat	Zachtboard	Schrootjes	Hout	Stucwerk

Jenaplan Basisschool "de Opbouw"

Burgemeester Praamsmalaan 34
8701 AP Bolsward

Datum getek. : Januari 2019
Tekenaar : C.Beute
Schaal : A3 formaat is ca. 1:200

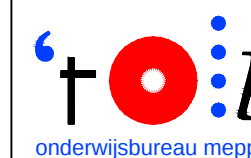

onderwijsbureau meppel

Industrieweg 15-20
Postbus 91
7940 AB Meppel
Tel: 0522-252 299
Fax: 0522-262 465
www.onderwijsbureau-meppel.nl

Brin nummer : **06UB**
Omschrijving : B.G.+1.V.