


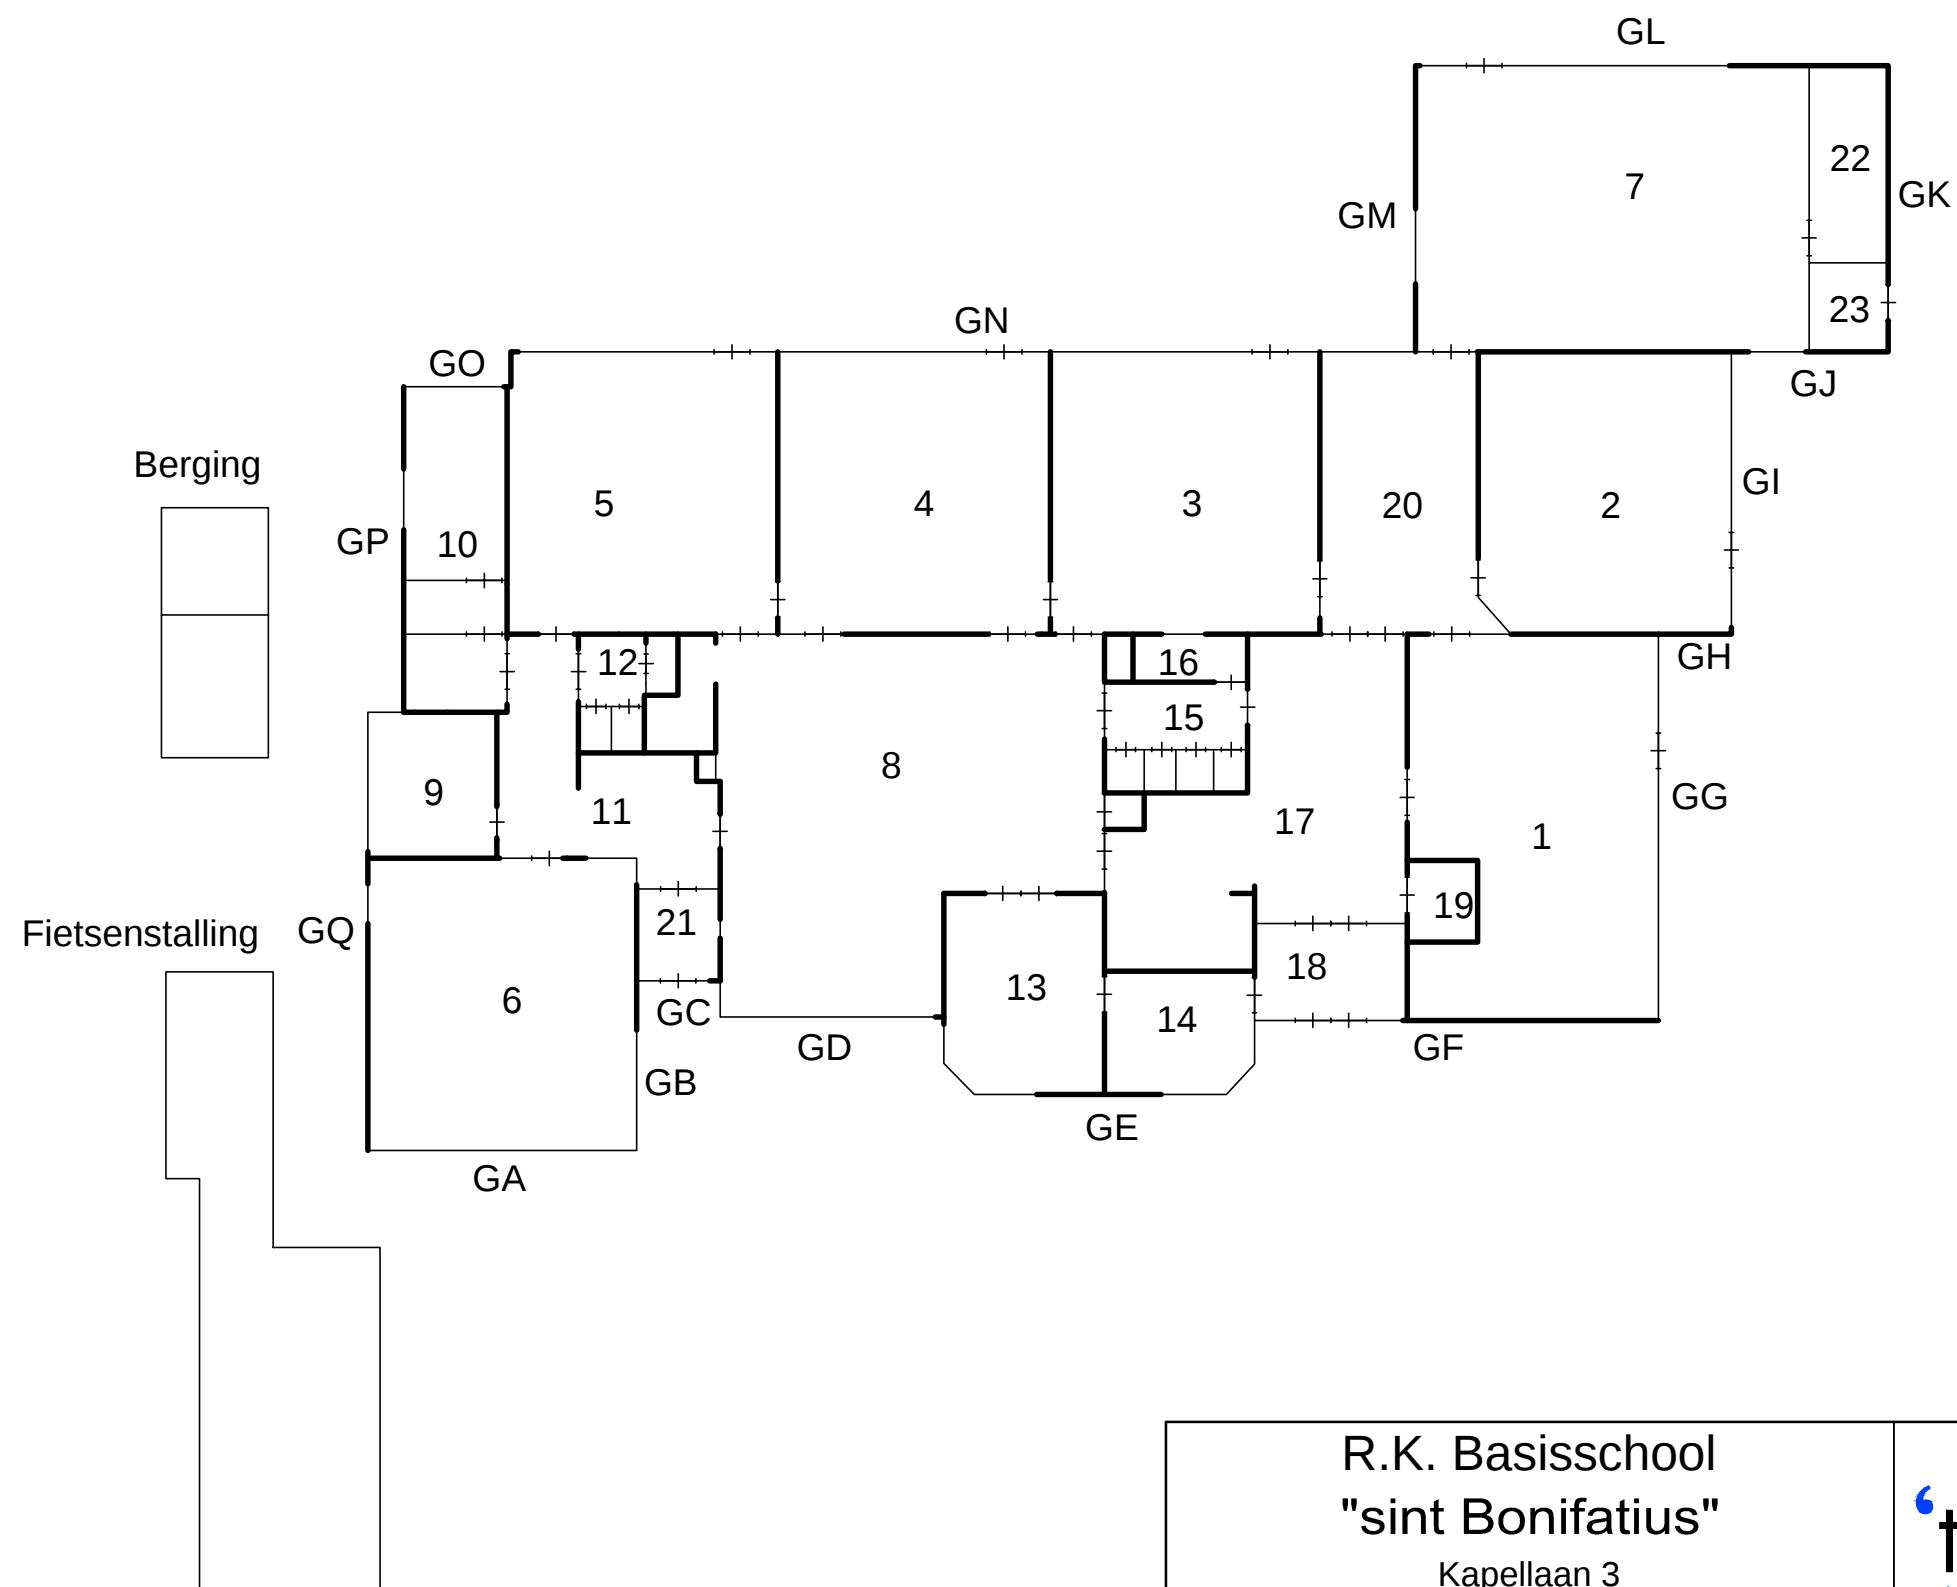

RENVOOI:

Omschrijving	Ruimte(s)
Lokalen	1 t/m 6
Lokalen	
Gemeensch. ruimte	8
Speellokaal	7
Directiekamer	14
Personeelskamer	13
CV ruimte	16
Meterkast	16
Serverruimte	10
Personeelstoilet	19 Miva
Toiletten	12,15
Toiletten	
Entree	18,21
Magazijn	10
Overige ruimtes	

R.K. Basisschool "sint Bonifatius" Kapellaan 3 9101 WB Dokkum


Datum getek. : September 2018
Tekenaar : C. Beute
Schaal : A3 formaat is ca. 1:200




Industrieweg 15-20
Postbus 91
7940 AB Meppel
Tel: 0522-252 299
Fax: 0522-262 465
www.onderwijsbureau-meppel.nl

Brin nummer :
Omschrijving : B.G.

07PV

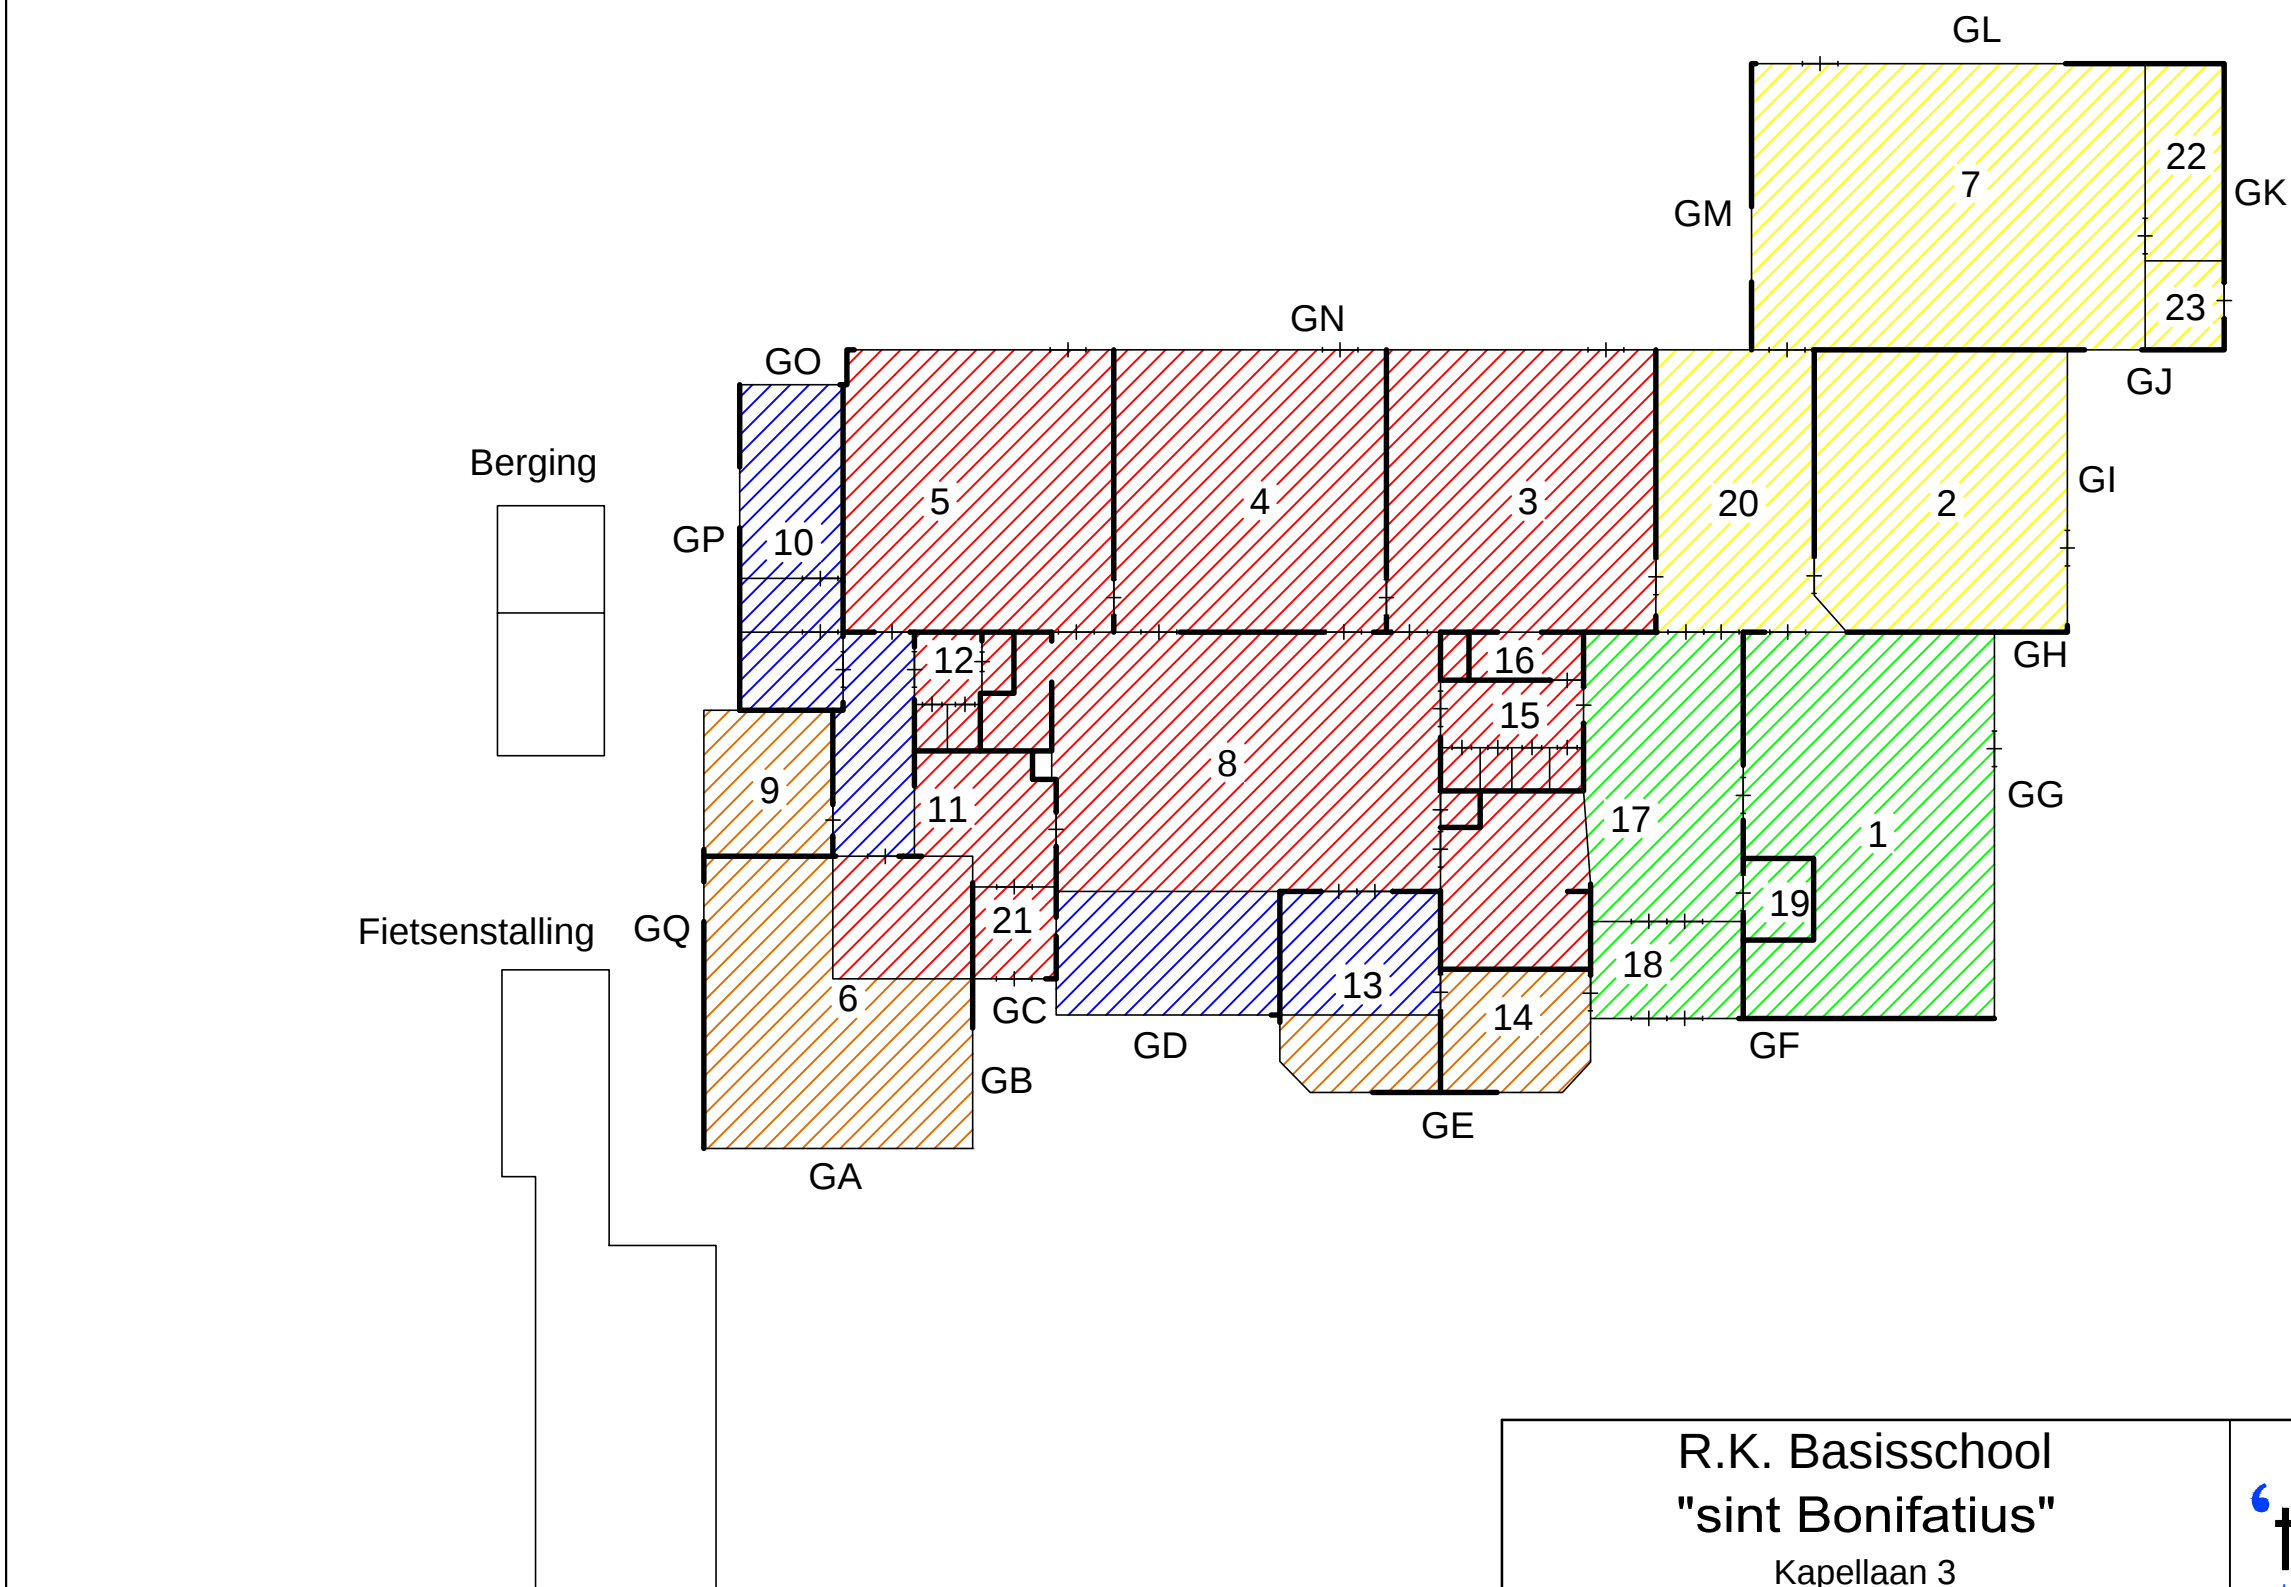

BOUWJAAR

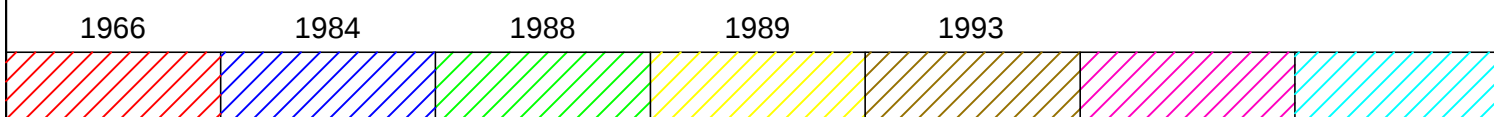

R.K. Basisschool
"sint Bonifatius"
Kapellaan 3
9101 WB Dokkum




Industrieweg 15-20
Postbus 91
7940 AB Meppel
Tel: 0522-252 299
Fax: 0522-262 465
www.onderwijsbureau-meppel.nl

Datum getek. : September 2018
Tekenaar : C. Beute
Schaal : A3 formaat is ca. 1:200

Brin nummer :
Omschrijving :

07PV

B.G.

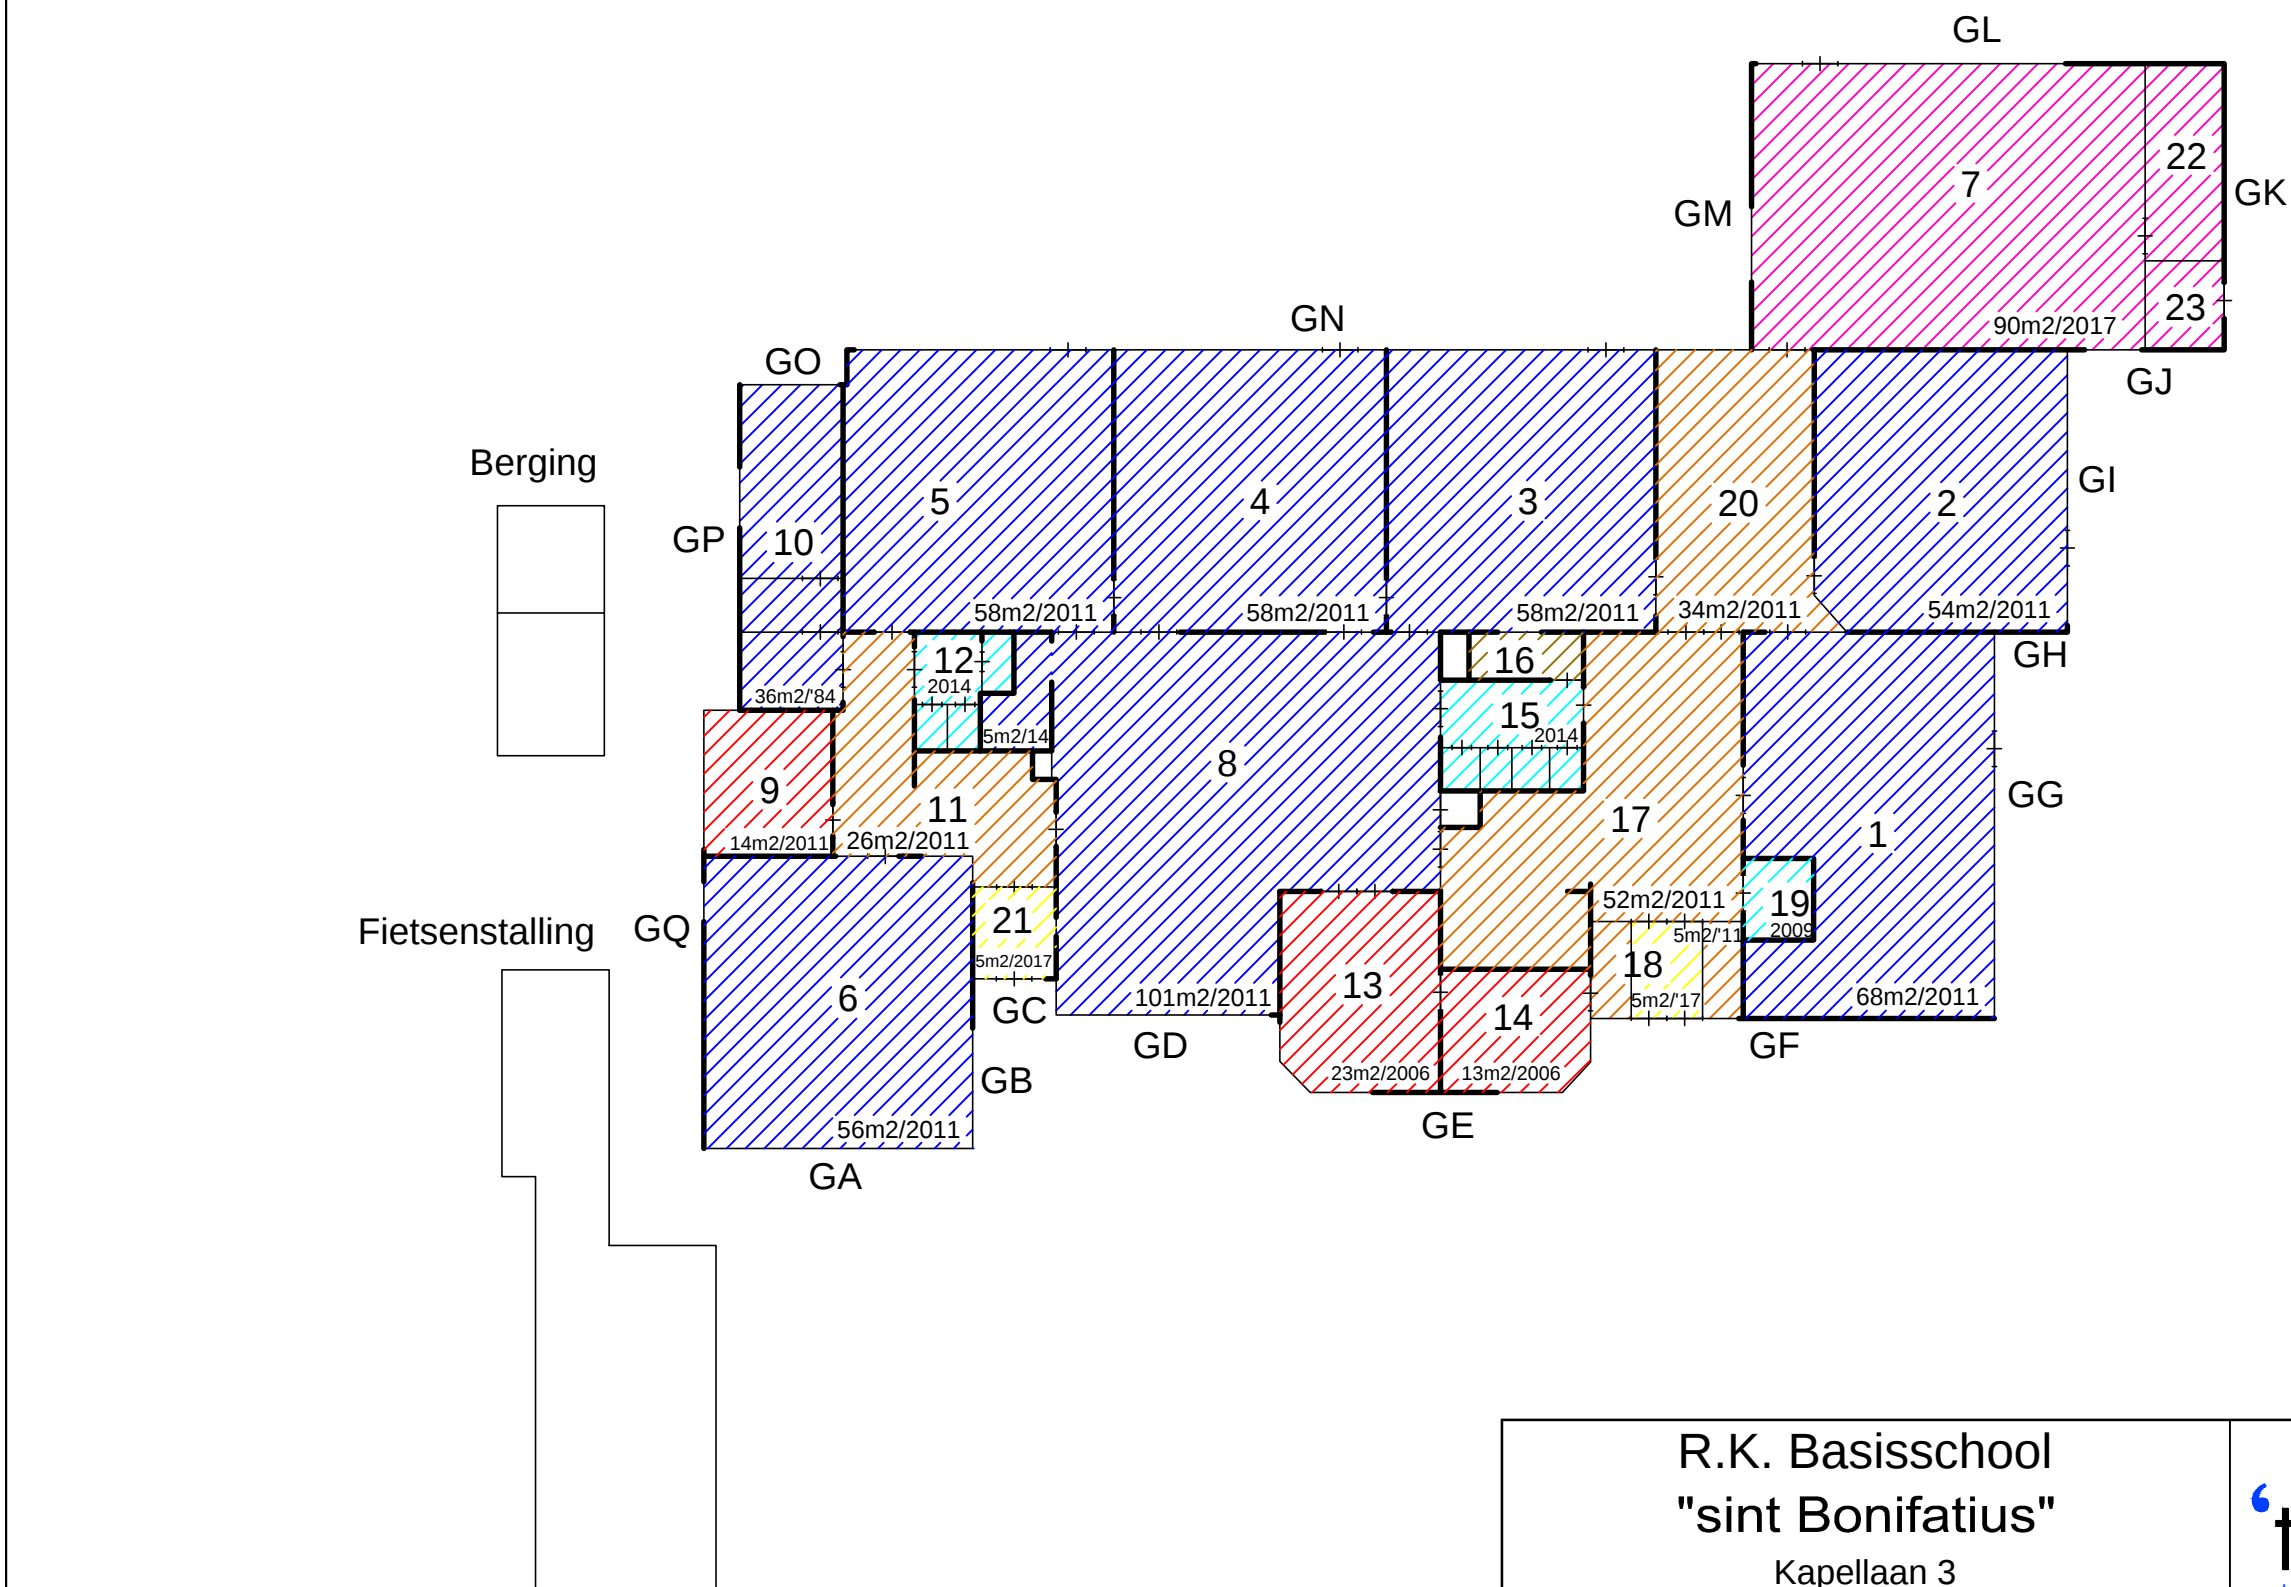

VLOER

Tapijt	Linoleum	Tarkett	Coral	Tegels	Sportvloer	PVC/epoxy

R.K. Basisschool
"sint Bonifatius"
Kapellaan 3
9101 WB Dokkum

Datum getek. : September 2018
Tekenaar : C. Beute
Schaal : A3 formaat is ca. 1:200




Industrieweg 15-20
Postbus 91
7940 AB Meppel
Tel: 0522-252 299
Fax: 0522-262 465
www.onderwijsbureau-meppel.nl

Brin nummer :
Omschrijving : B.G.

07PV

-  Brandmelder
-  Brandslanghaspel
-  Draagbaar blustoestel
-  Noodarmatuur met pictogram "UIT"
-  Noodarmatuur met pictogram "NOODUITGANG"
-  Noodverlichting
-  "Slow whoop" ontruimingsmelder
-  Handmelder
-  Brandmeldcentrale
-  Blusdeken

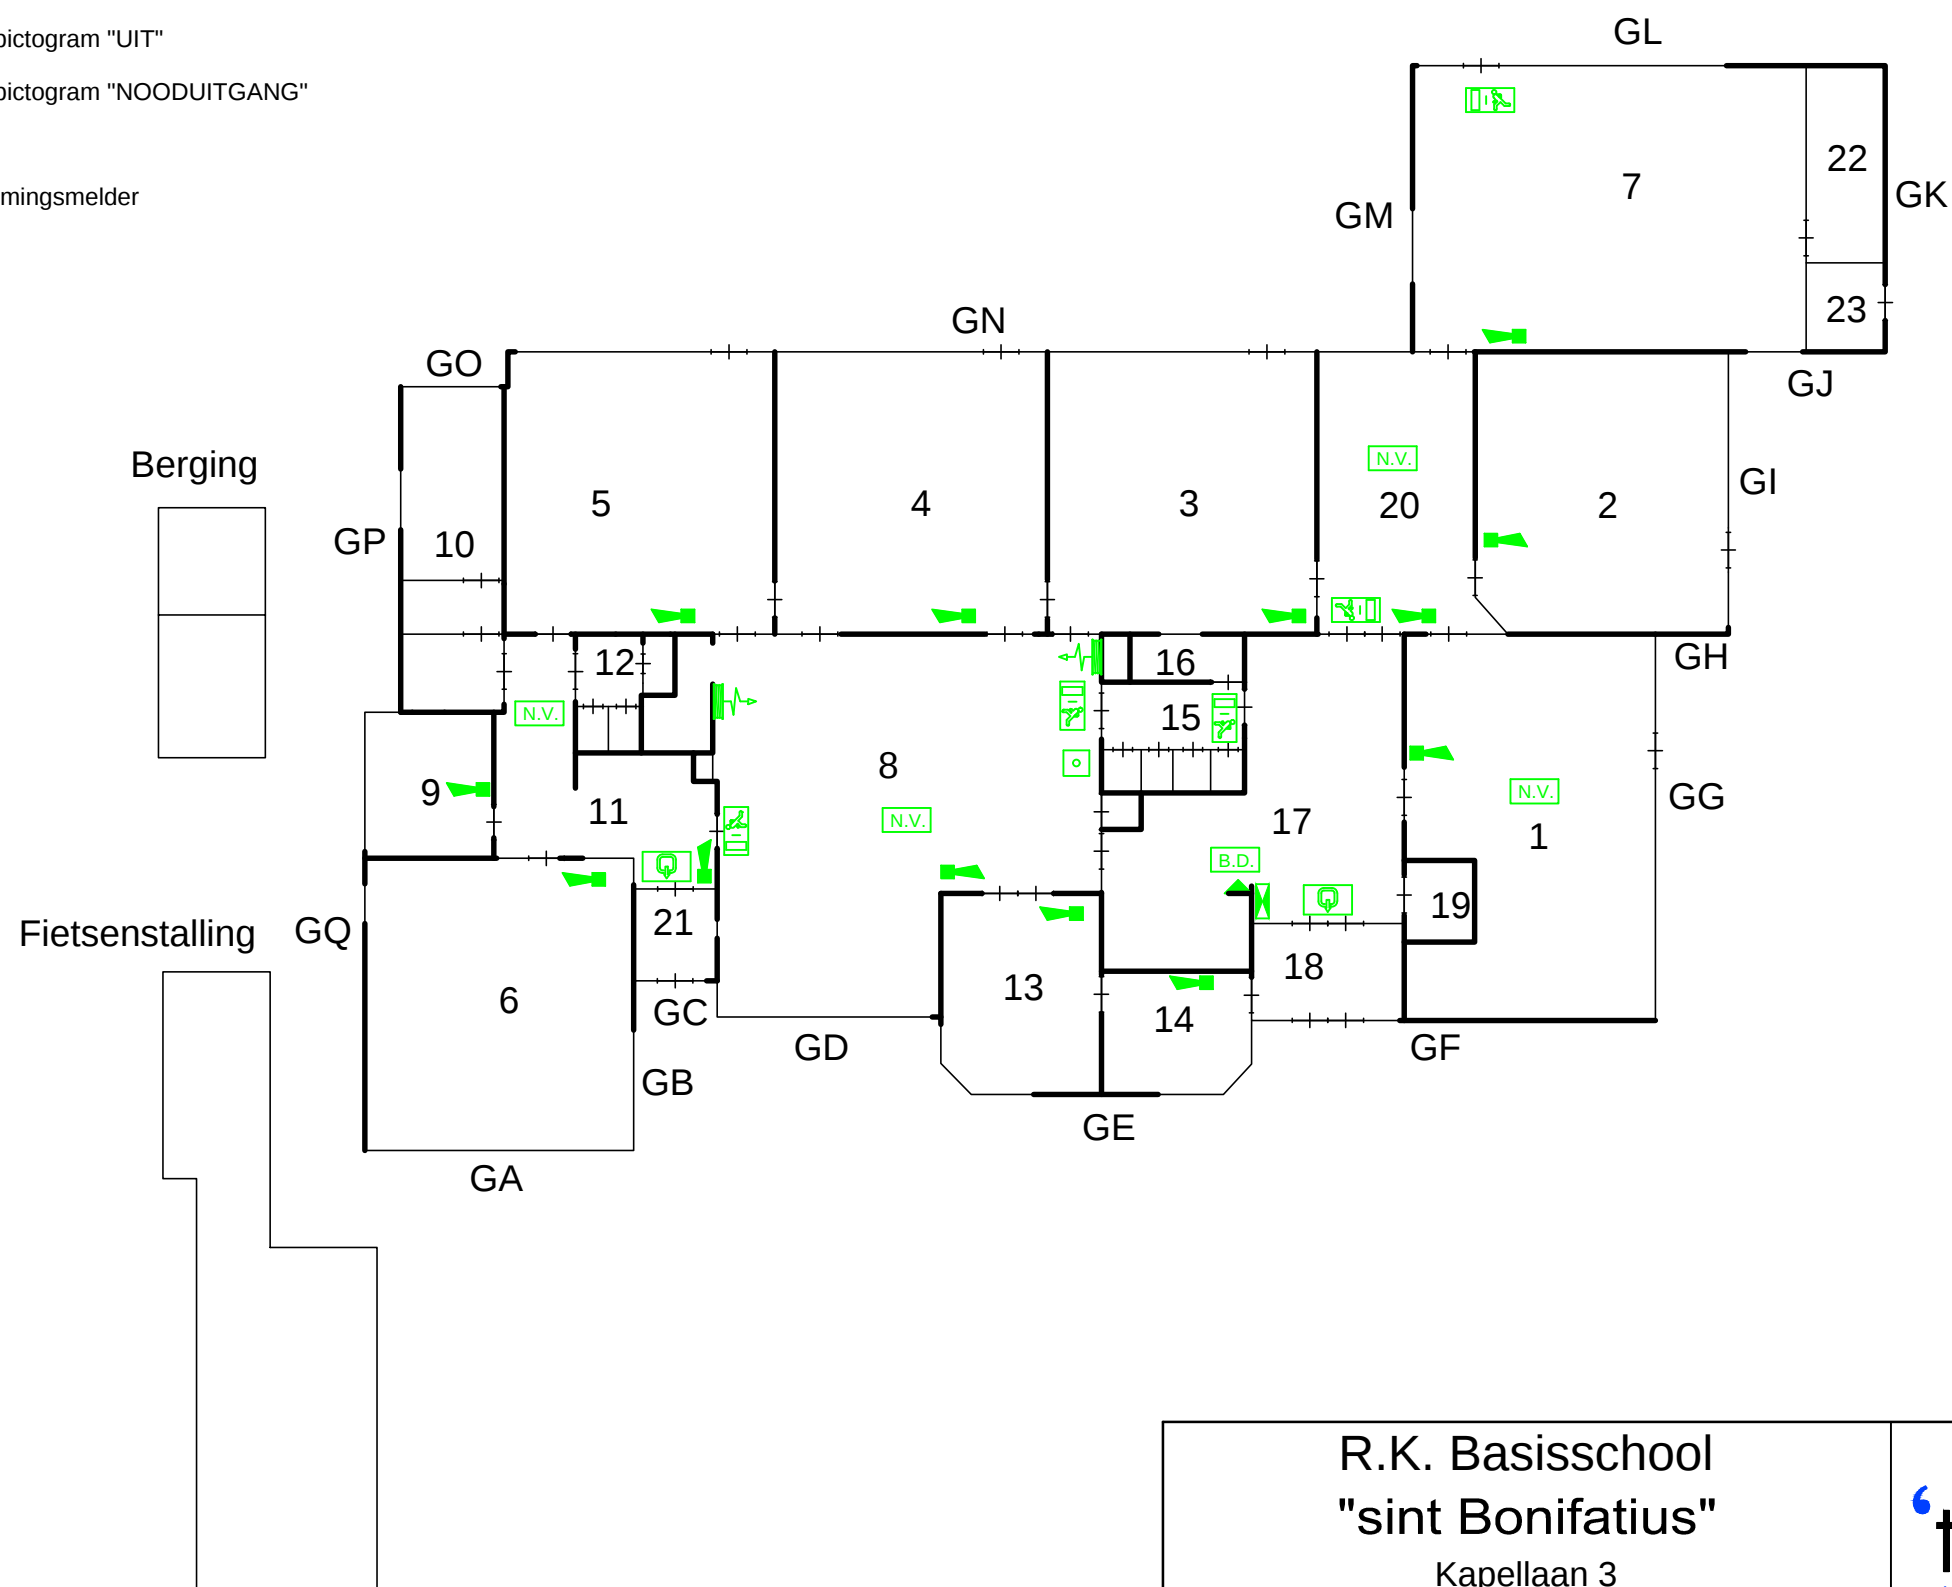

R.K. Basisschool
"sint Bonifatius"
Kapellaan 3
9101 WB Dokkum




Industrieweg 15-20
Postbus 91
7940 AB Meppel
Tel: 0522-252 299
Fax: 0522-262 465
www.onderwijsbureau-meppel.nl

Datum getek. : September 2018
Tekenaar : C. Beute
Schaal : A3 formaat is ca. 1:200

Brin nummer :
Omschrijving : B.G.

07PV

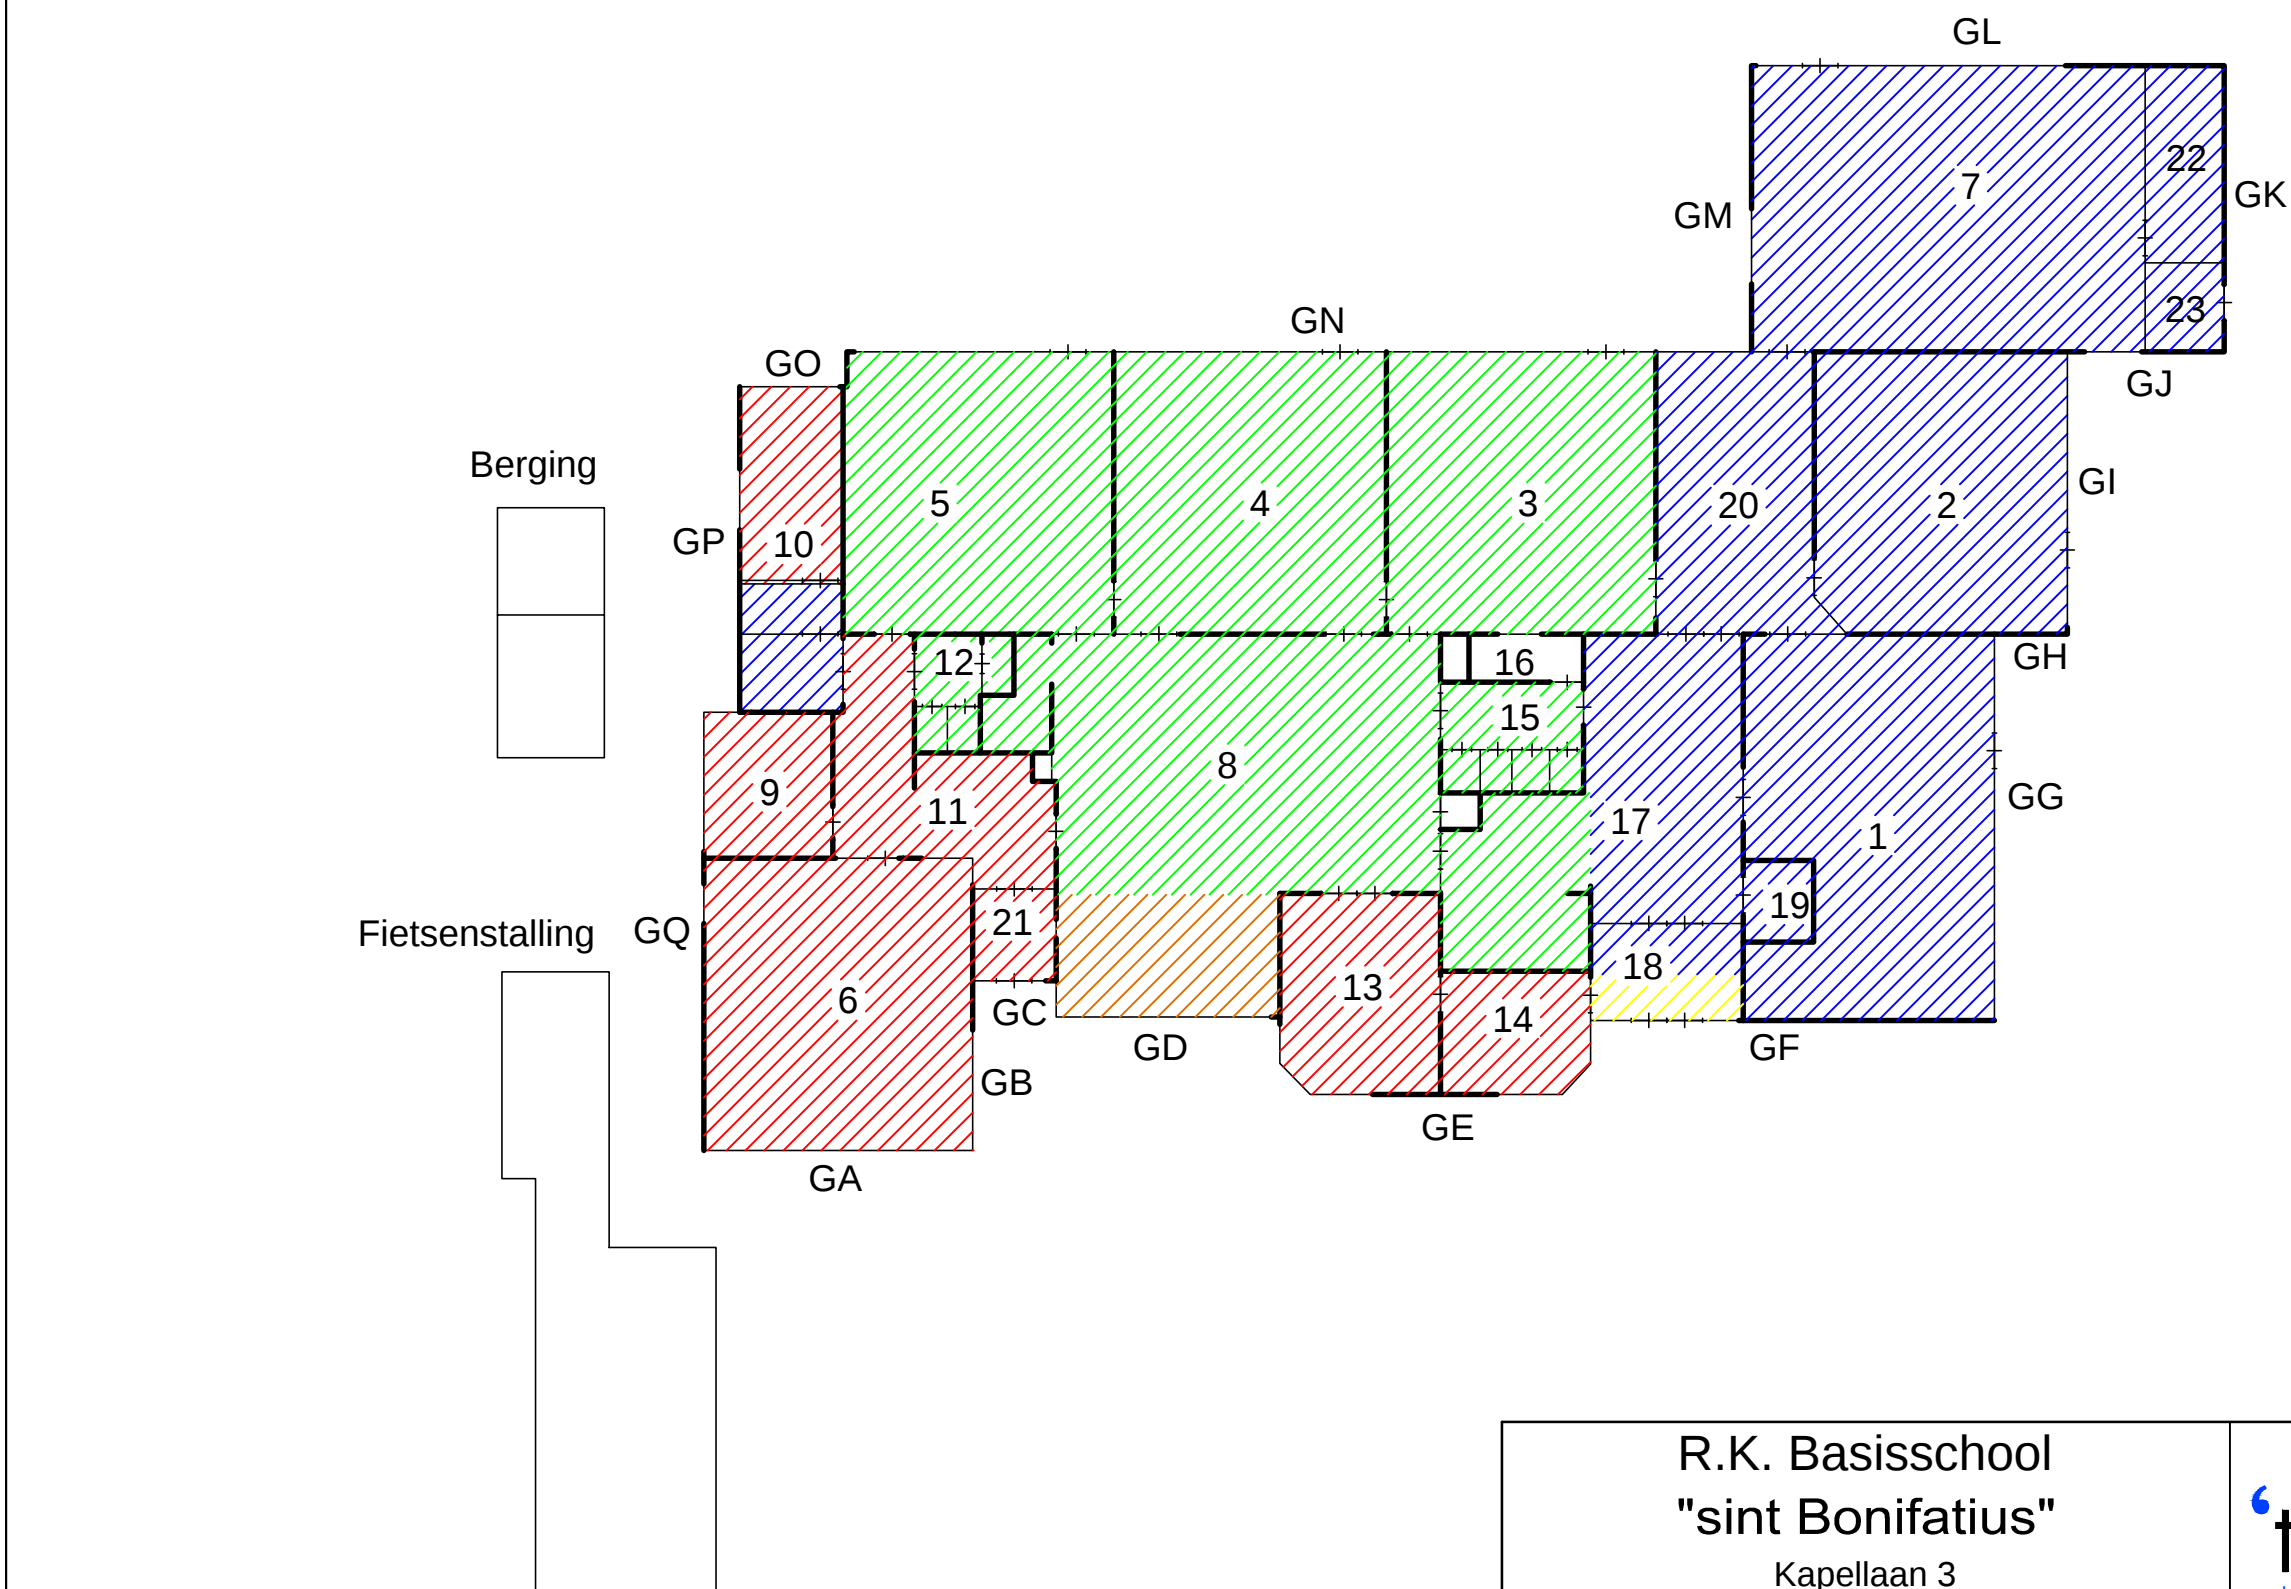

PLAFOND

HWC-systeem	Gasbeton	Systeem	Multiplex	Schrootjes

R.K. Basisschool
"sint Bonifatius"
Kapellaan 3
9101 WB Dokkum

Datum getek. : September 2018
Tekenaar : C. Beute
Schaal : A3 formaat is ca. 1:200



Industrieweg 15-20
Postbus 91
7940 AB Meppel
Tel: 0522-252 299
Fax: 0522-262 465
www.onderwijsbureau-meppel.nl

Brin nummer :
Omschrijving :

07PV

B.G.