


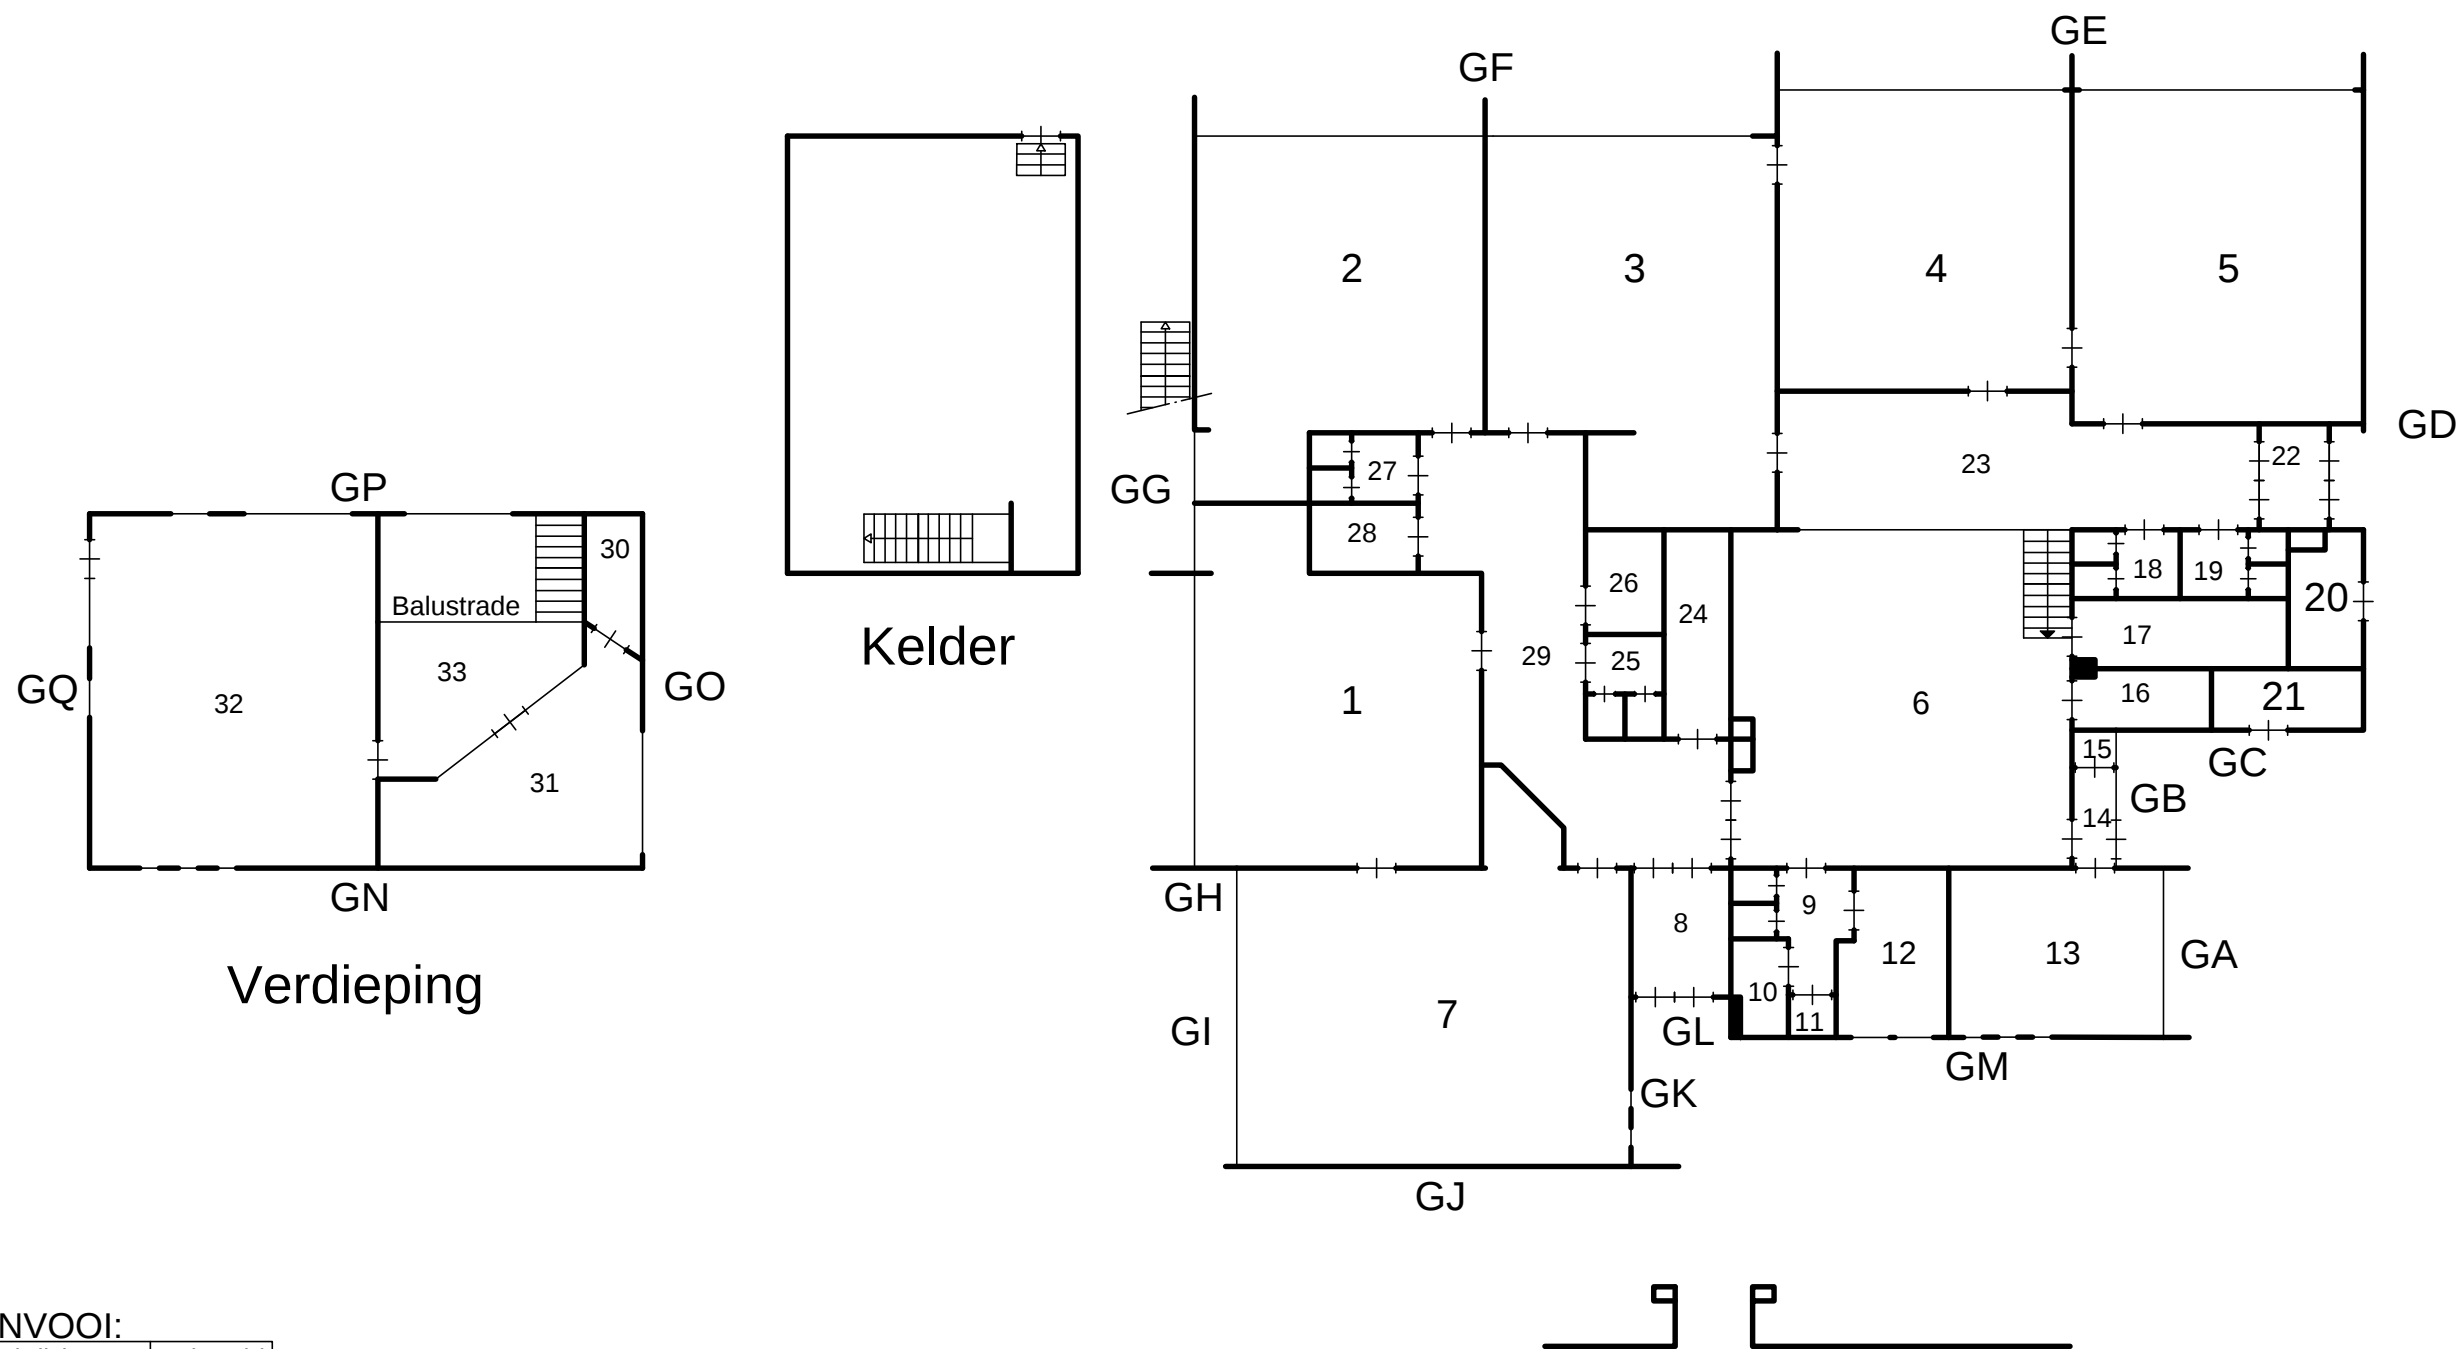

RENVOOI:

Omschrijving	Ruimte(s)
Lokalen	1 t/m 5
Lokalen	32
Gemeensch. ruimte	6
Speellokaal	7
Directiekamer	12
Personeelskamer	13
CV ruimte	20,28
Meterkast	8
Serverruimte	16
Personeelstoilet	26 MiVa
Toiletten	18,19,25,27
Toiletten	15
Entree	8,22
Magazijn	17,16,24,28
Overige ruimtes	

R.K/P.C. Basisschool

"de Toekomst"

Ageommelaan 14
8574 TN Bakhuizen

Datum getek. : November 2018

Tekenaar : C. Beute

Schaal : A3 formaat is ca. 1:200



onderwijsbureau meppel


Industrieweg 15-20
Postbus 91
7940 AB Meppel
Tel: 0522-252 299
Fax: 0522-262 465
www.onderwijsbureau-meppel.nl

Brin nummer :

07QV

Omschrijving :

B.G.+1.V.

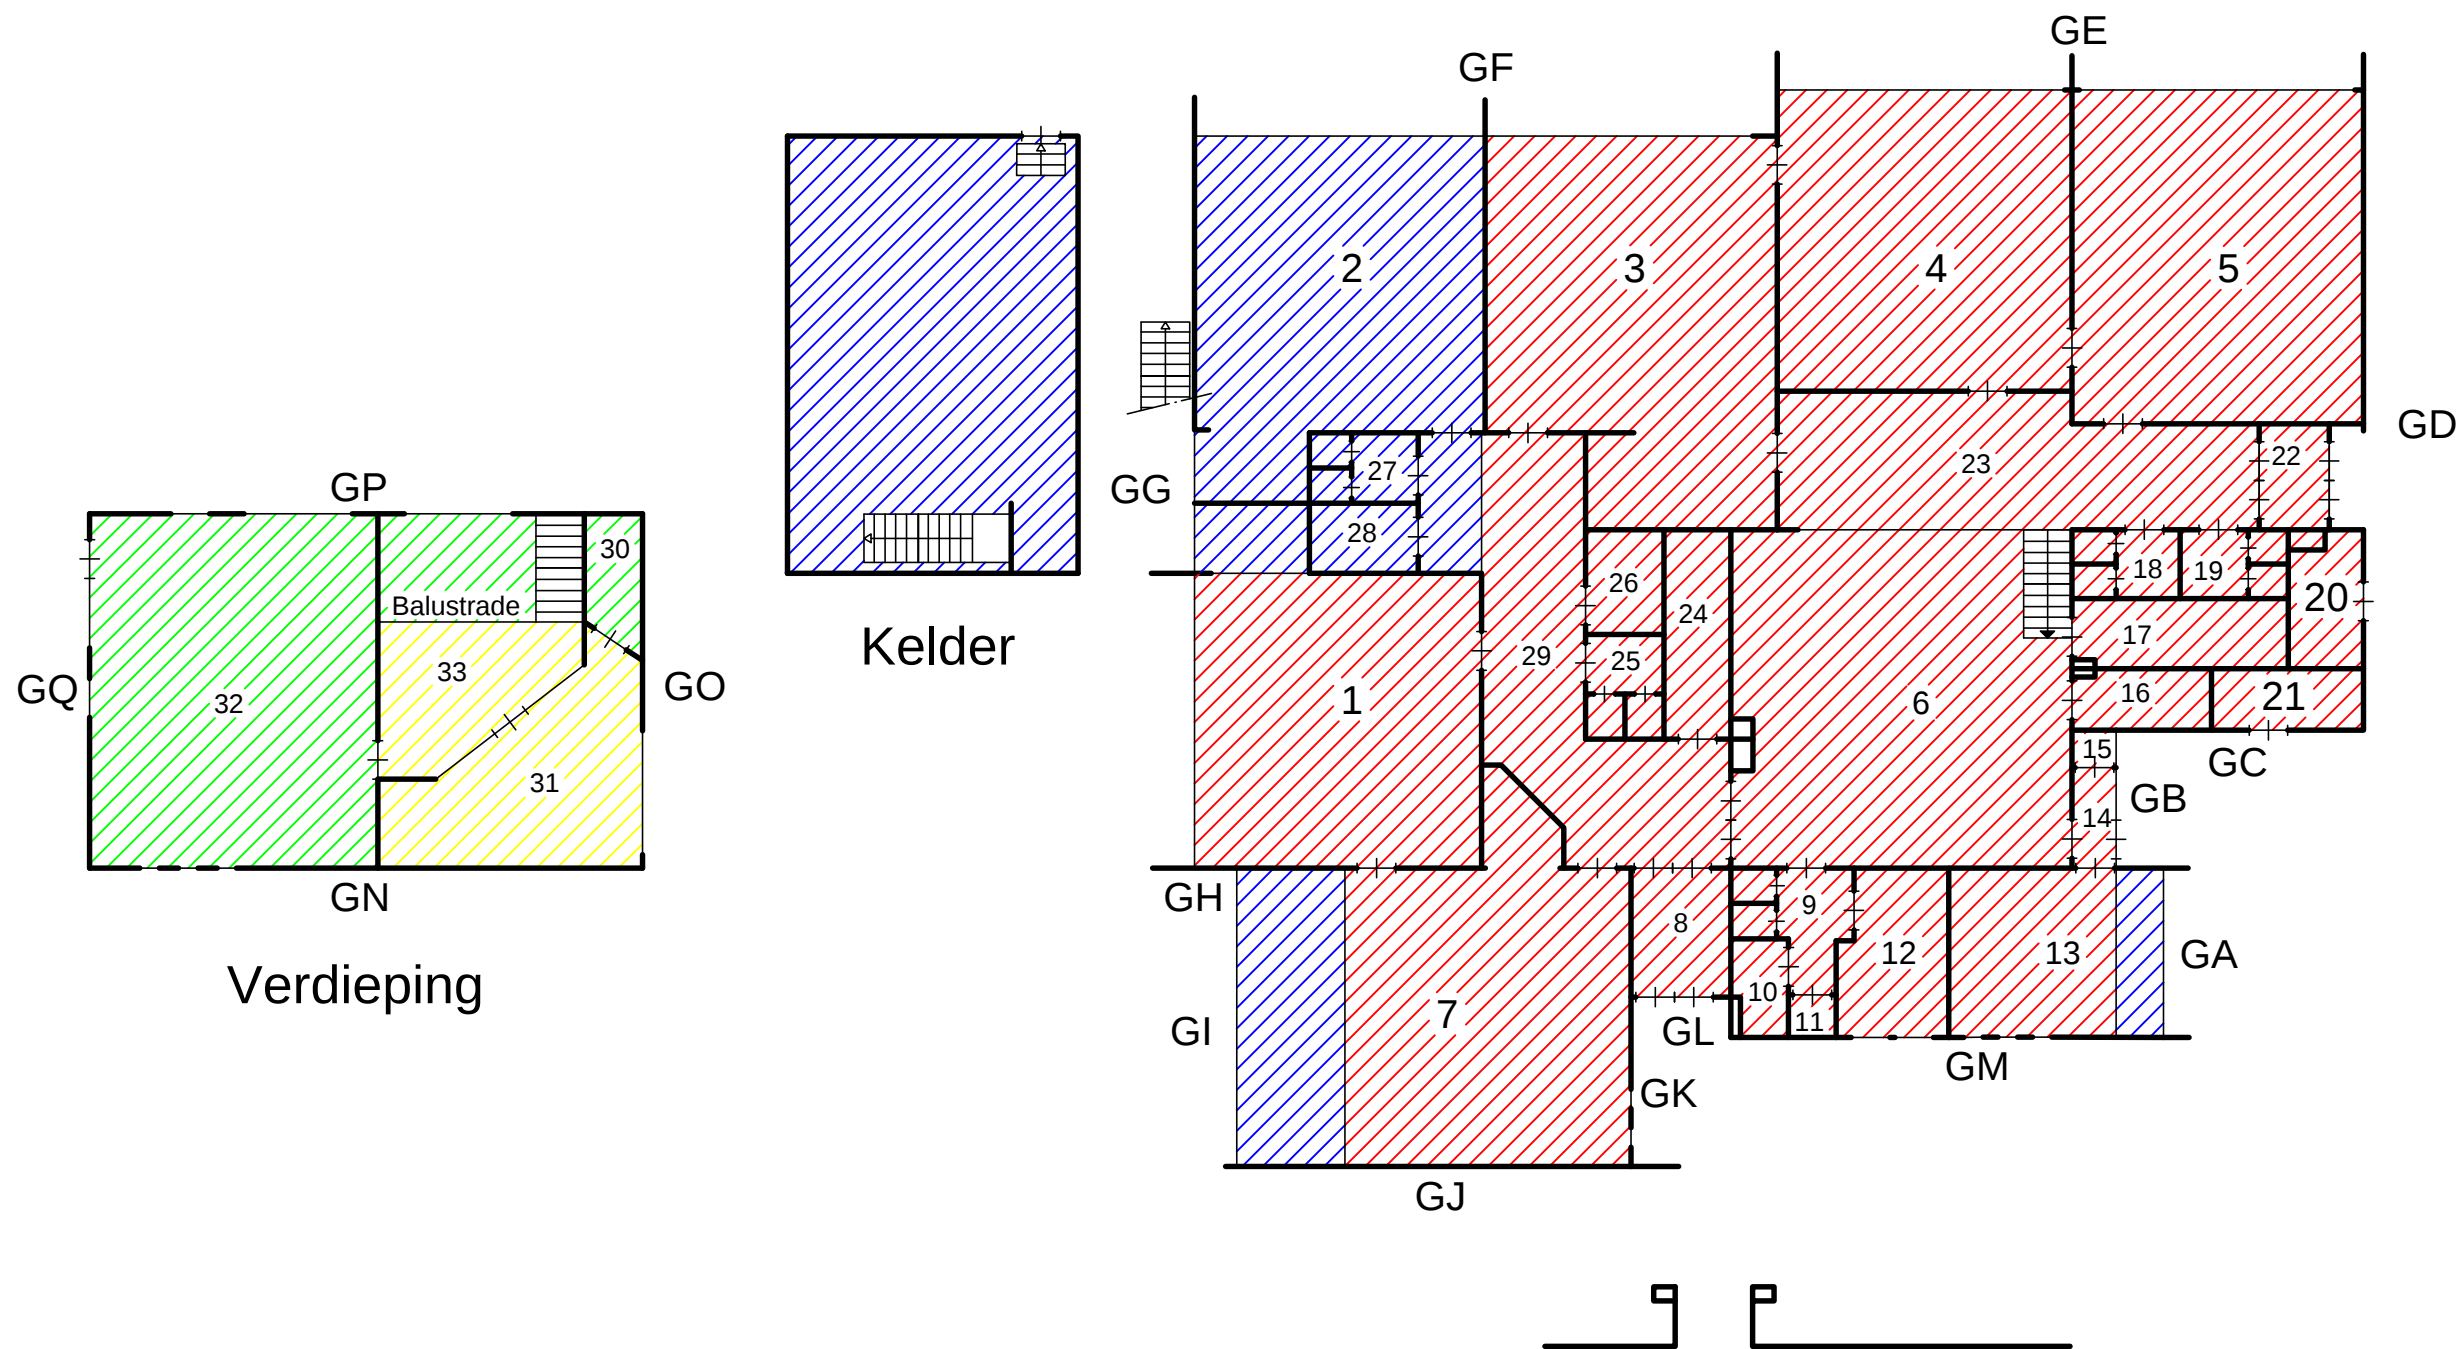


BOUWJAAR

1976

1987

2000

2010

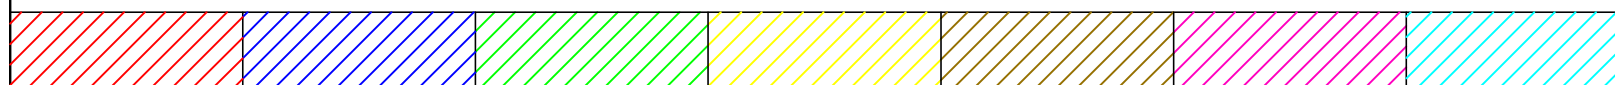

R.K./P.C. Basisschool

"de Toekomst"

Ageommelaan 14

8574 TN Bakhuizen

Datum getek. : November 2018

Tekenaar : C. Beute

Schaal : A3 formaat is ca. 1:200



onderwijsbureau meppel


Industrieweg 15-20
Postbus 91
7940 AB Meppel
Tel: 0522-252 299
Fax: 0522-262 465
www.onderwijsbureau-meppel.nl

Brin nummer :

07QV

Omschrijving :

B.G.+1.V.

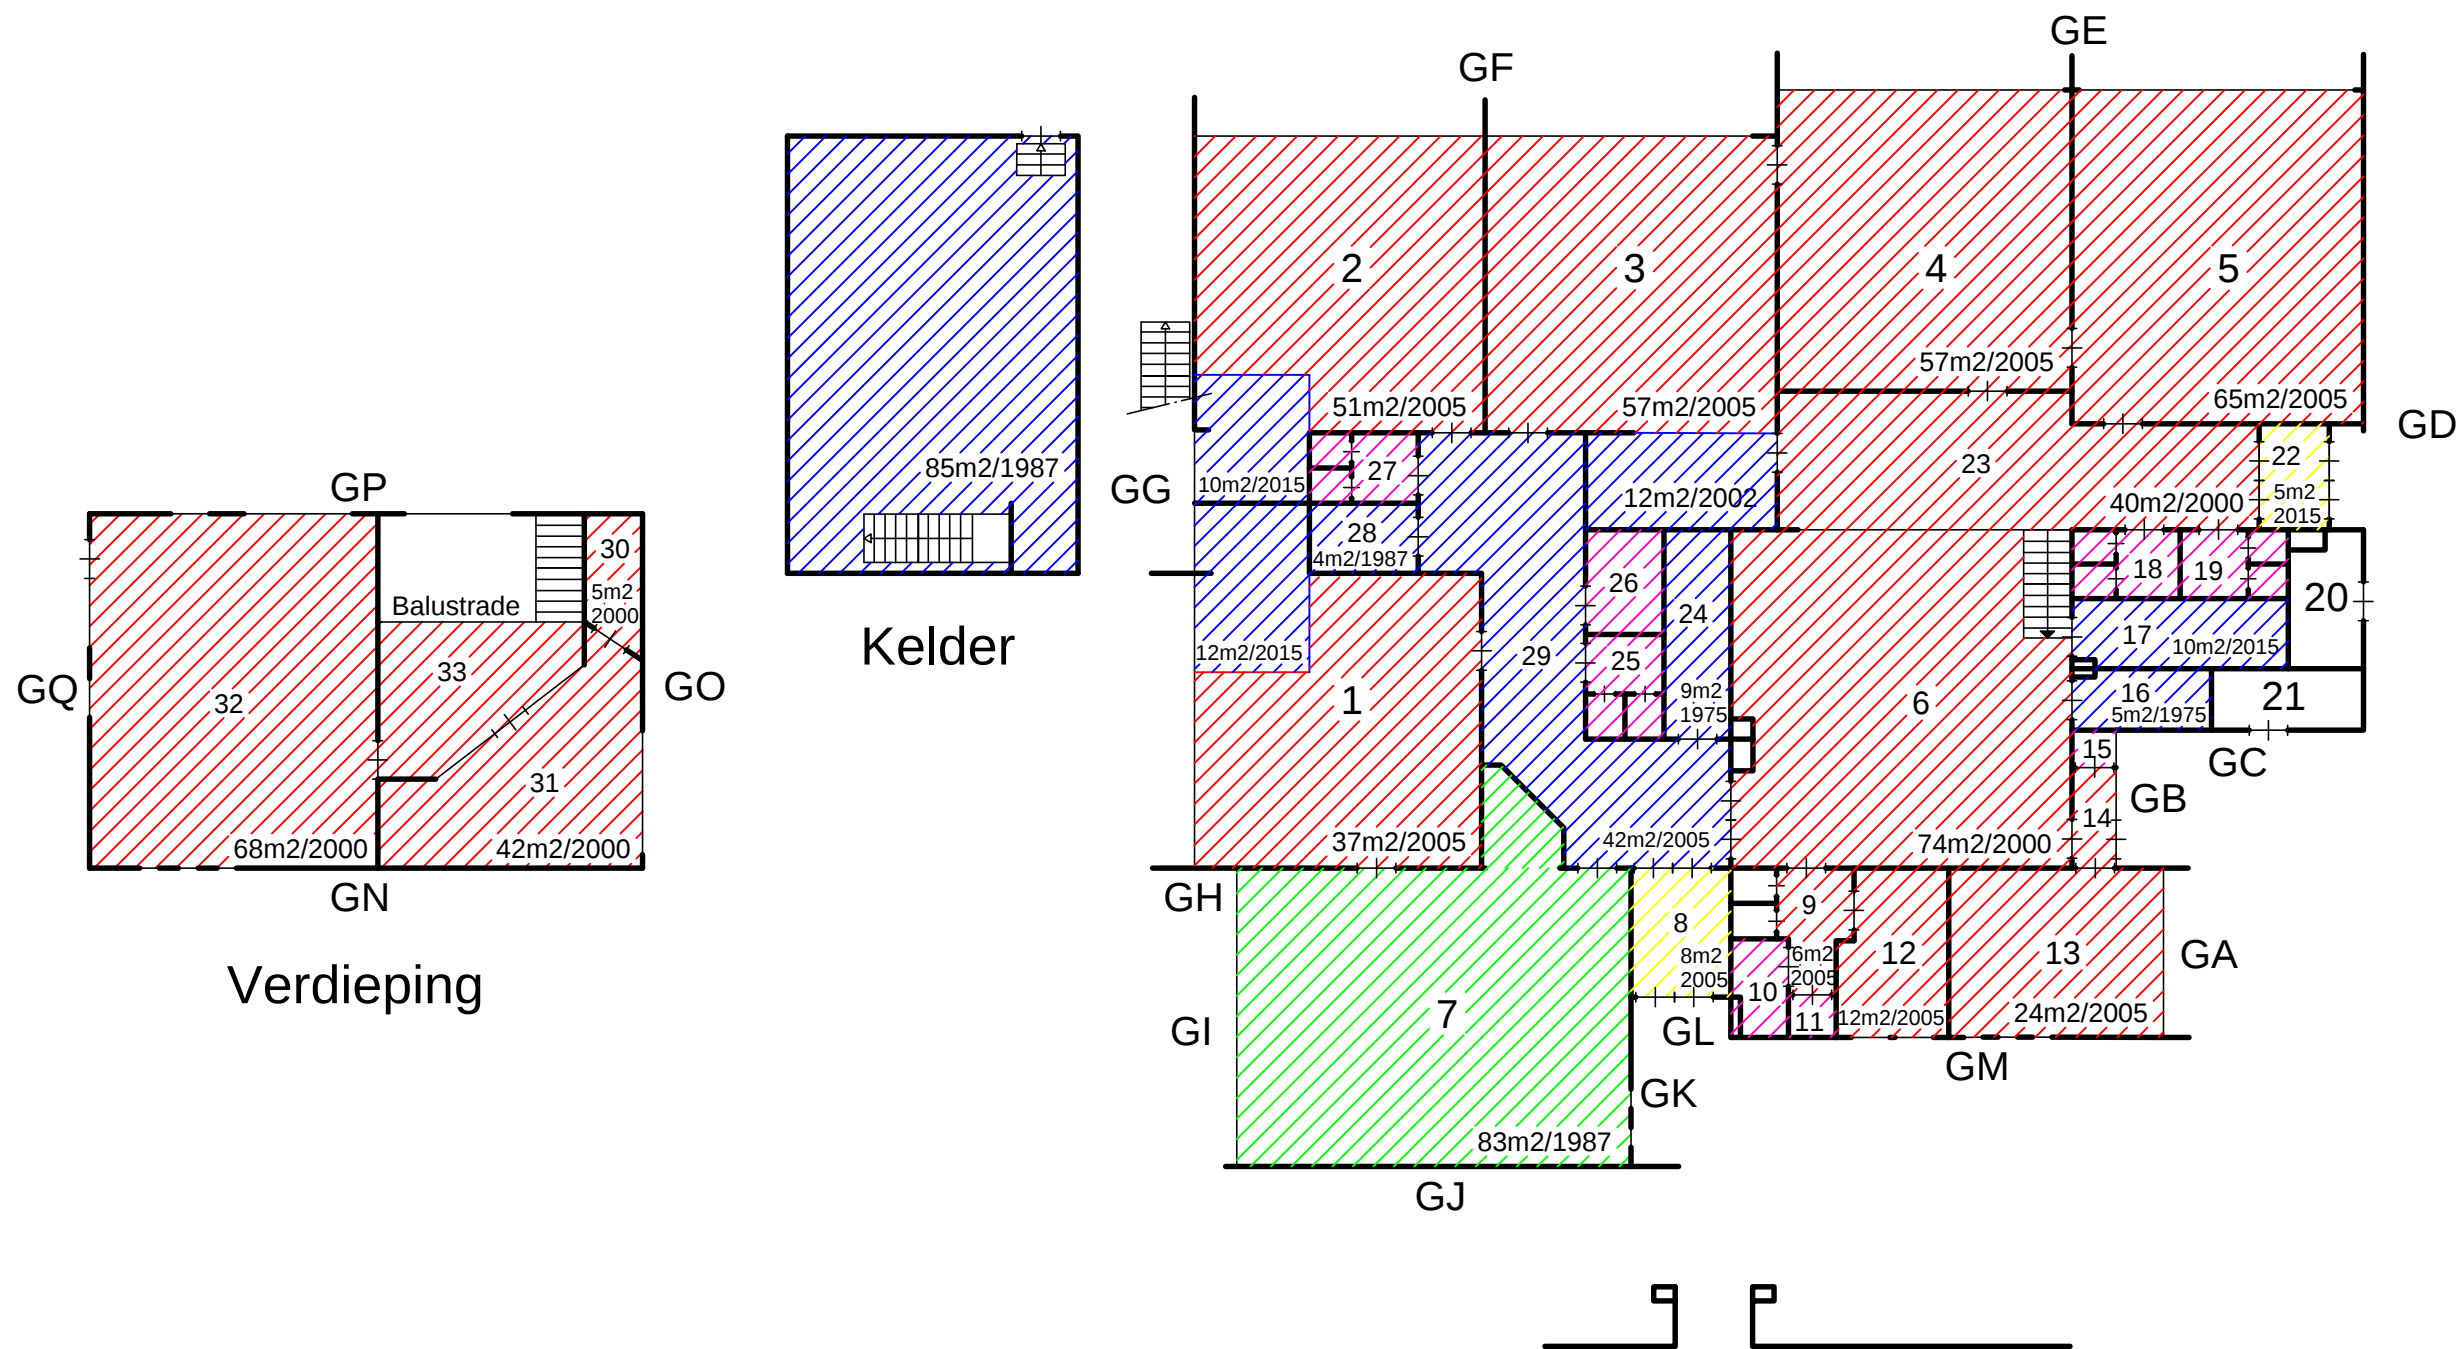


VLOER

Tapijt	Linoleum	Tarkett	Coral	Tegels	PVC




R.K./P.C. Basisschool
"de Toekomst"
Ageommelaan 14
8574 TN Bakuizen

Datum getek. : November 2018
Tekenaar : C. Beute
Schaal : A3 formaat is ca. 1:200

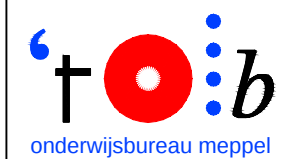

Industrieweg 15-20
Postbus 91
7940 AB Meppel
Tel: 0522-252 299
Fax: 0522-262 465
www.onderwijsbureau-meppel.nl

Brin nummer : **07QV**
Omschrijving : B.G.+1.V.

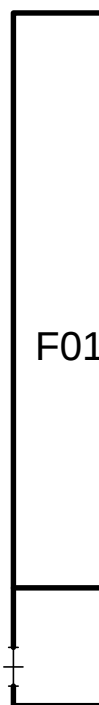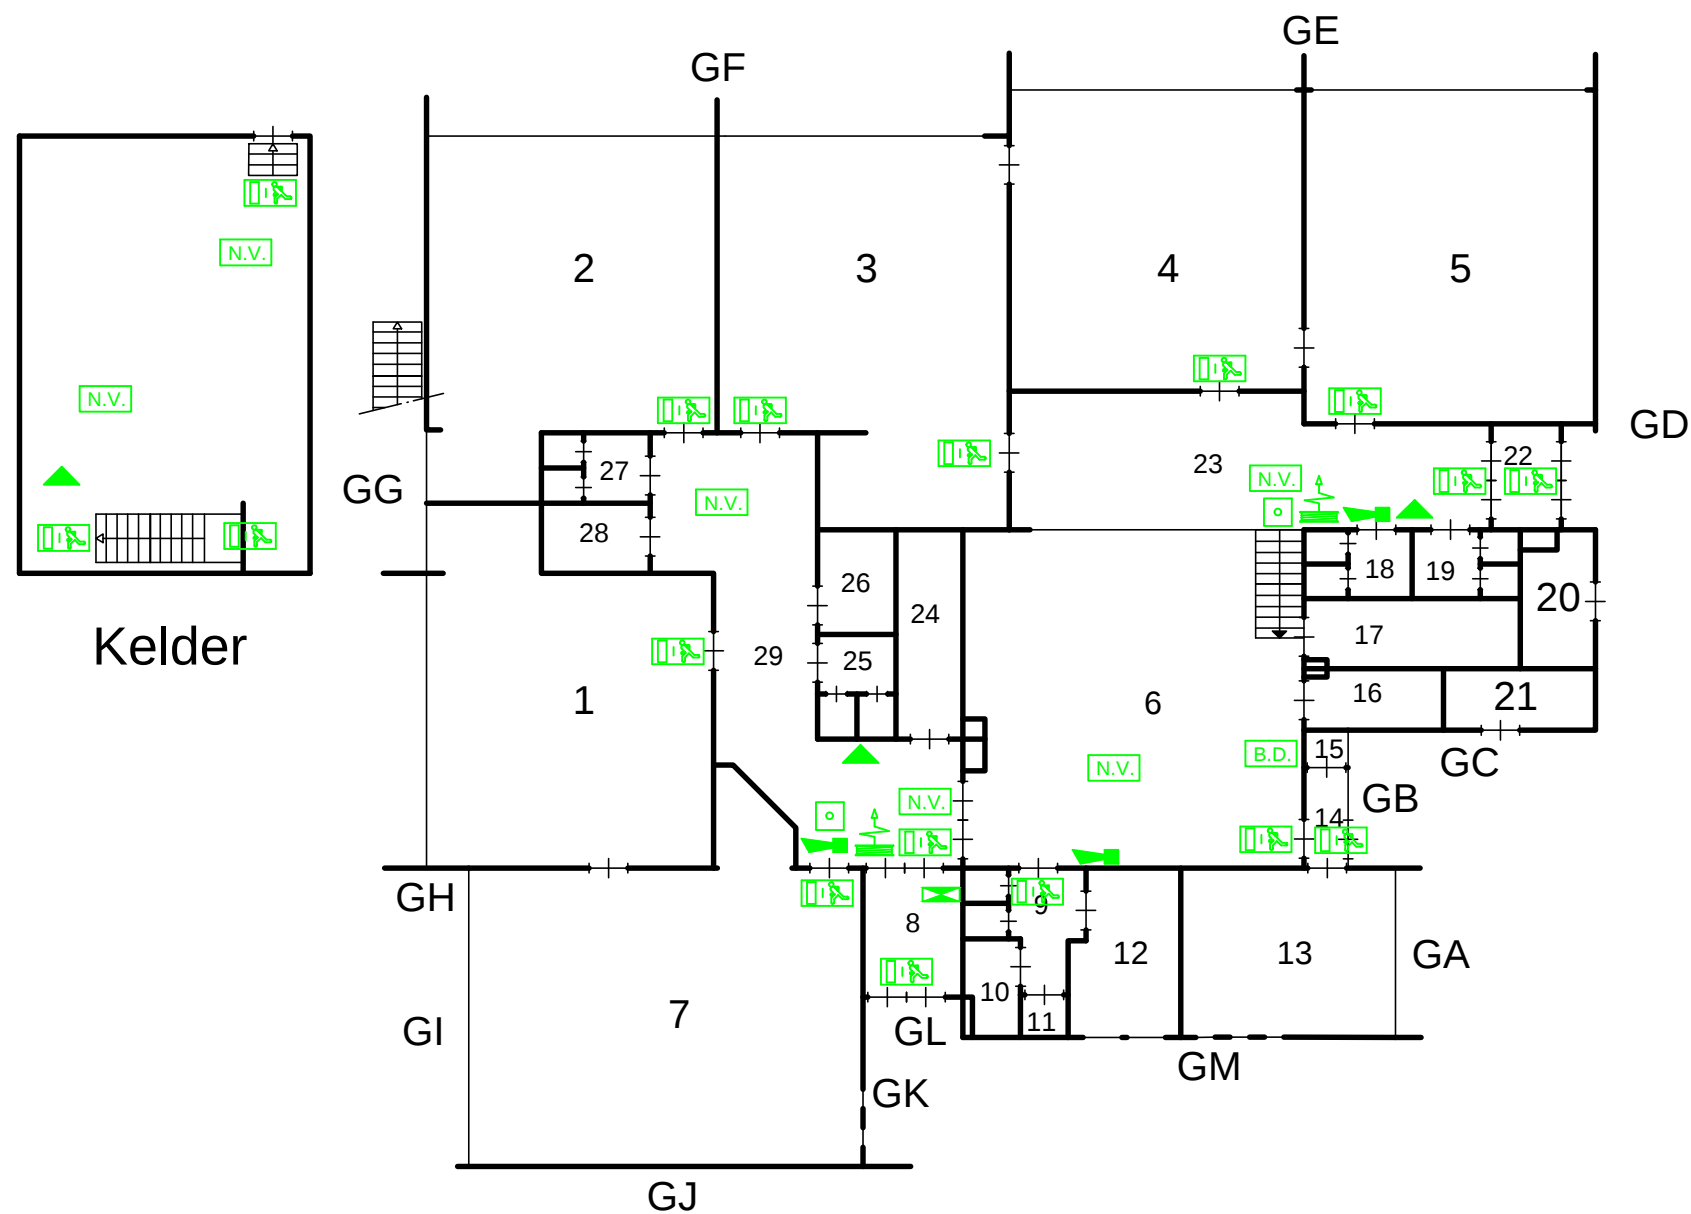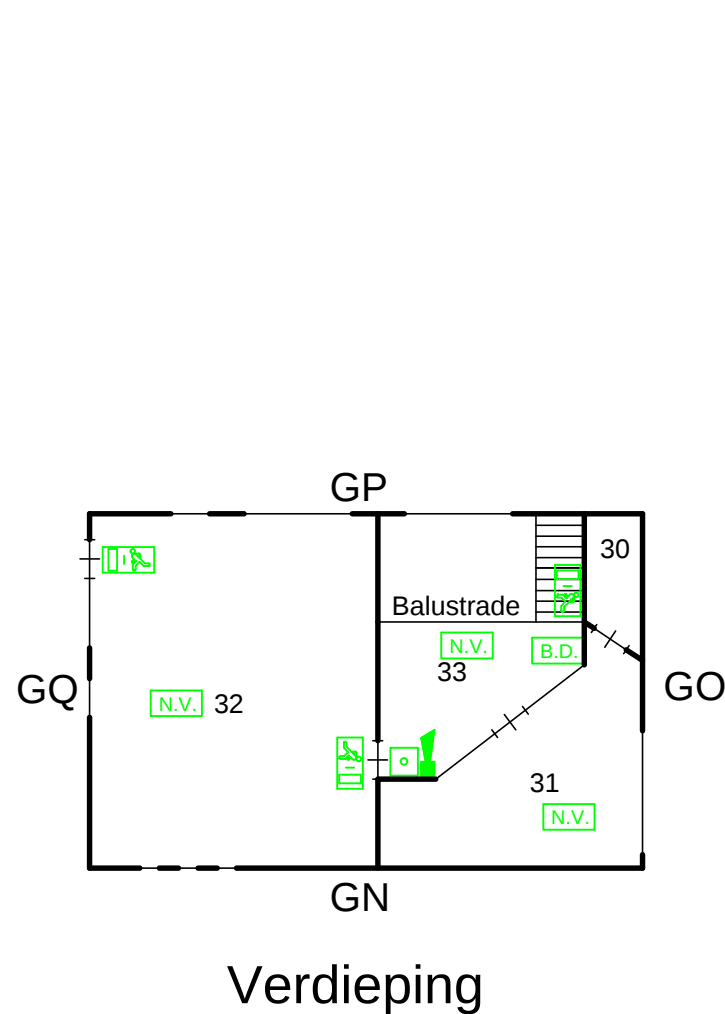

-  Brandslanghaspel
-  Draagbaar blustoestel
-  Noodarmatuur met pictogram "UIT"
-  Noodarmatuur met pictogram "NOODUITGANG"
-  Noodverlichting
-  "Slow whoop" ontruimingsmelder
-  Handmelder
-  Brandmeldcentrale
-  Blusdeken





R.K/P.C. Basisschool
"de Toekomst"
 Ageommelaan 14
 8574 TN Bakuizen

Datum getek. : November 2018
 Tekenaar : C. Beute
 Schaal : A3 formaat is ca. 1:200



Industrieweg 15-20
 Postbus 91
 7940 AB Meppel
 Tel: 0522-252 299
 Fax: 0522-262 465
www.onderwijsbureau-meppel.nl

Brin nummer : **07QV**
 Omschrijving : B.G.+1.V.

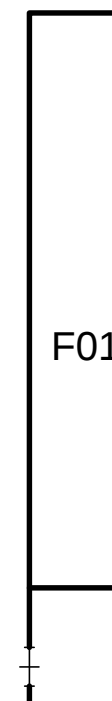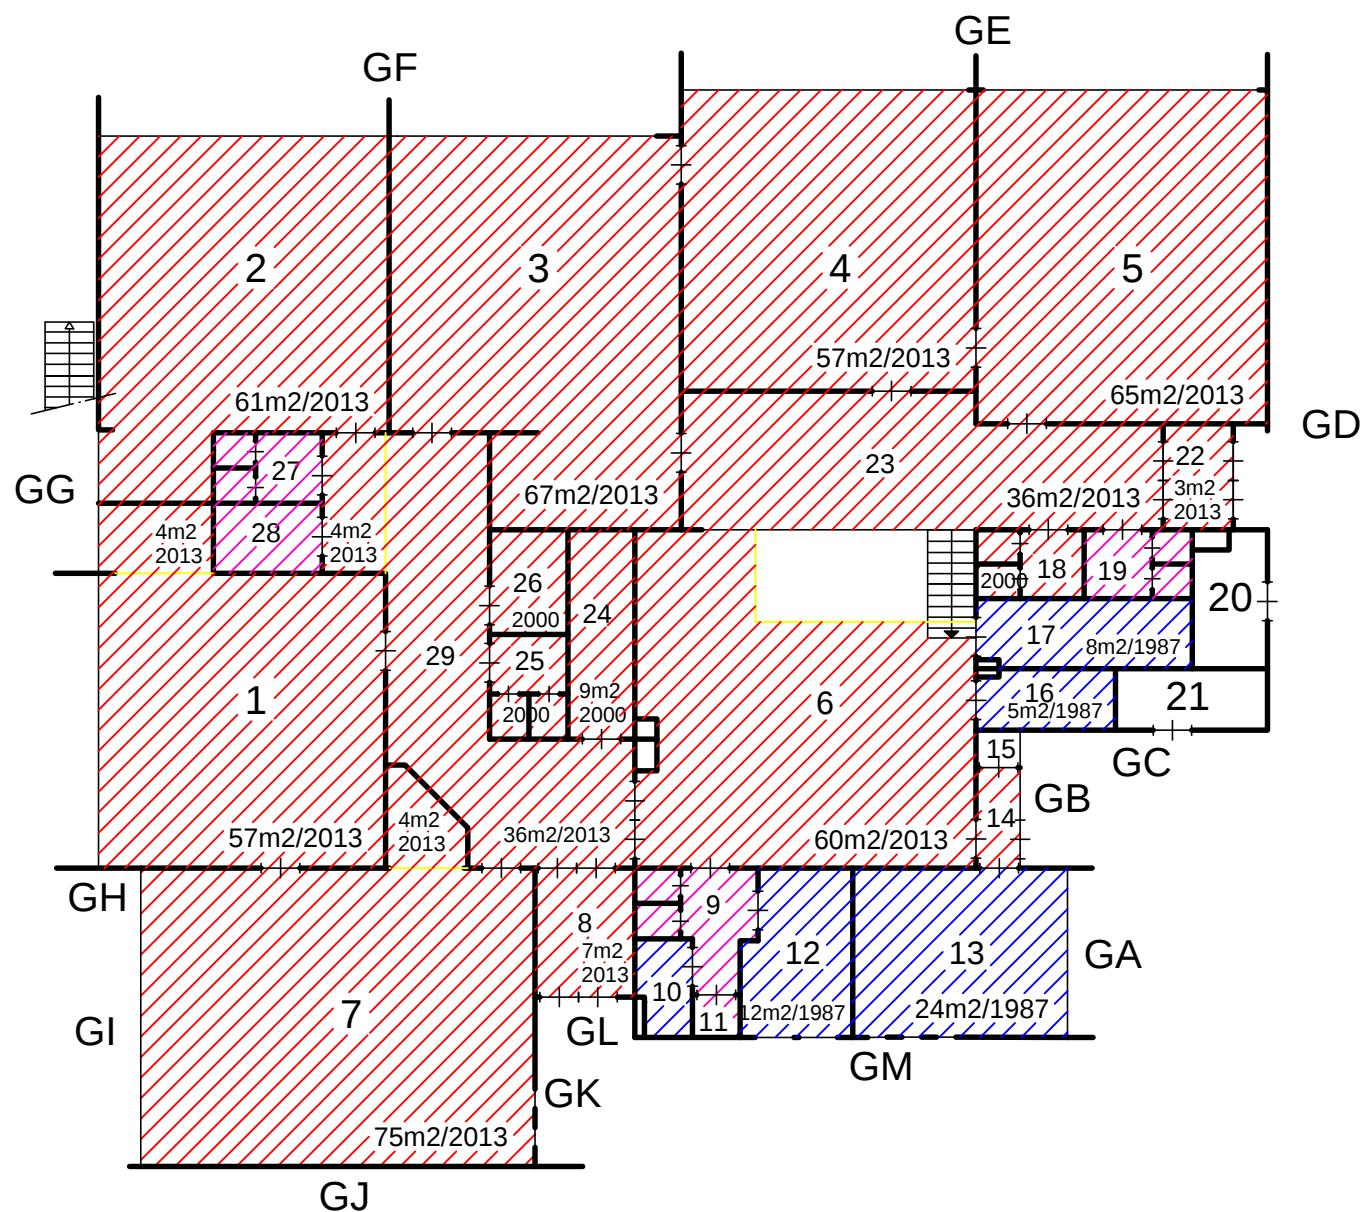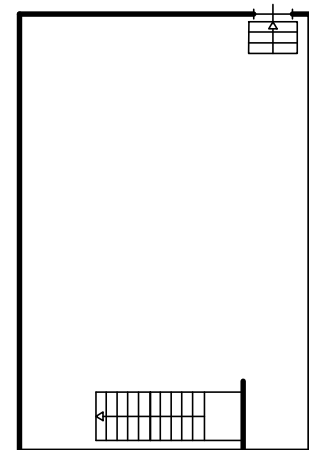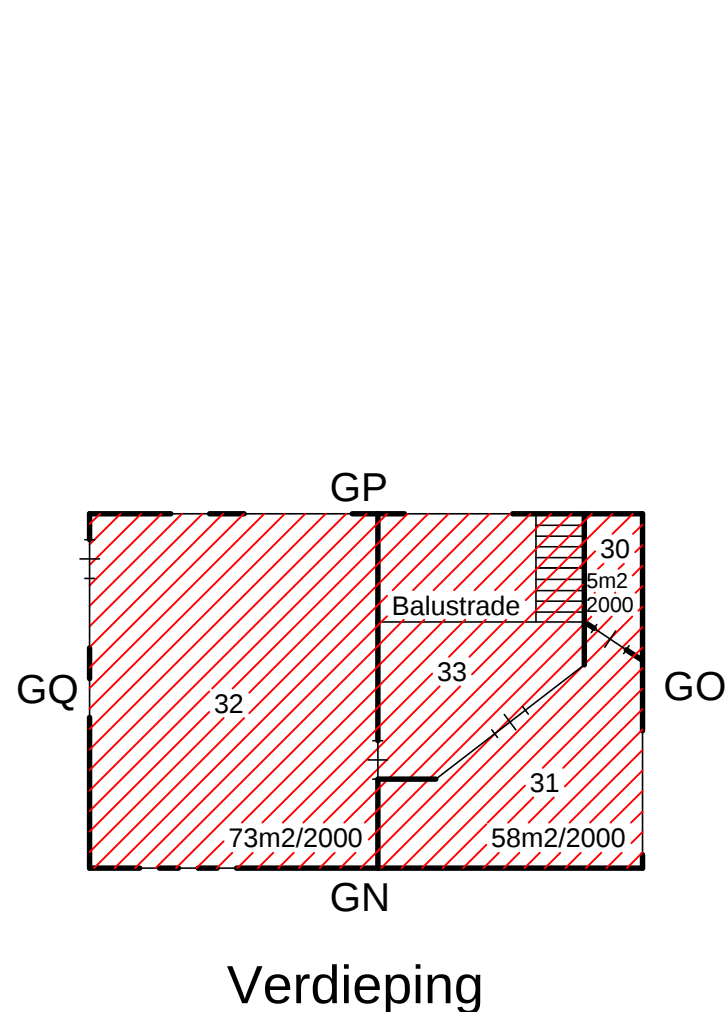

PLAFOND

Systeem	Gipsplaat	HWC plaat	Schrootjes	Zachtboard	Stucwerk

R.K/P.C. Basisschool
"de Toekomst"
Ageommelaan 14
8574 TN Bakuizen

Datum getek. : November 2018
Tekenaar : C. Beute
Schaal : A3 formaat is ca. 1:200



Industrieweg 15-20
Postbus 91
7940 AB Meppel
Tel: 0522-252 299
Fax: 0522-262 465
www.onderwijsbureau-meppel.nl

Brin nummer : 07QV
Omschrijving : B.G.+1.V.