
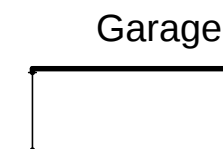


Berging/Fietsenstalling

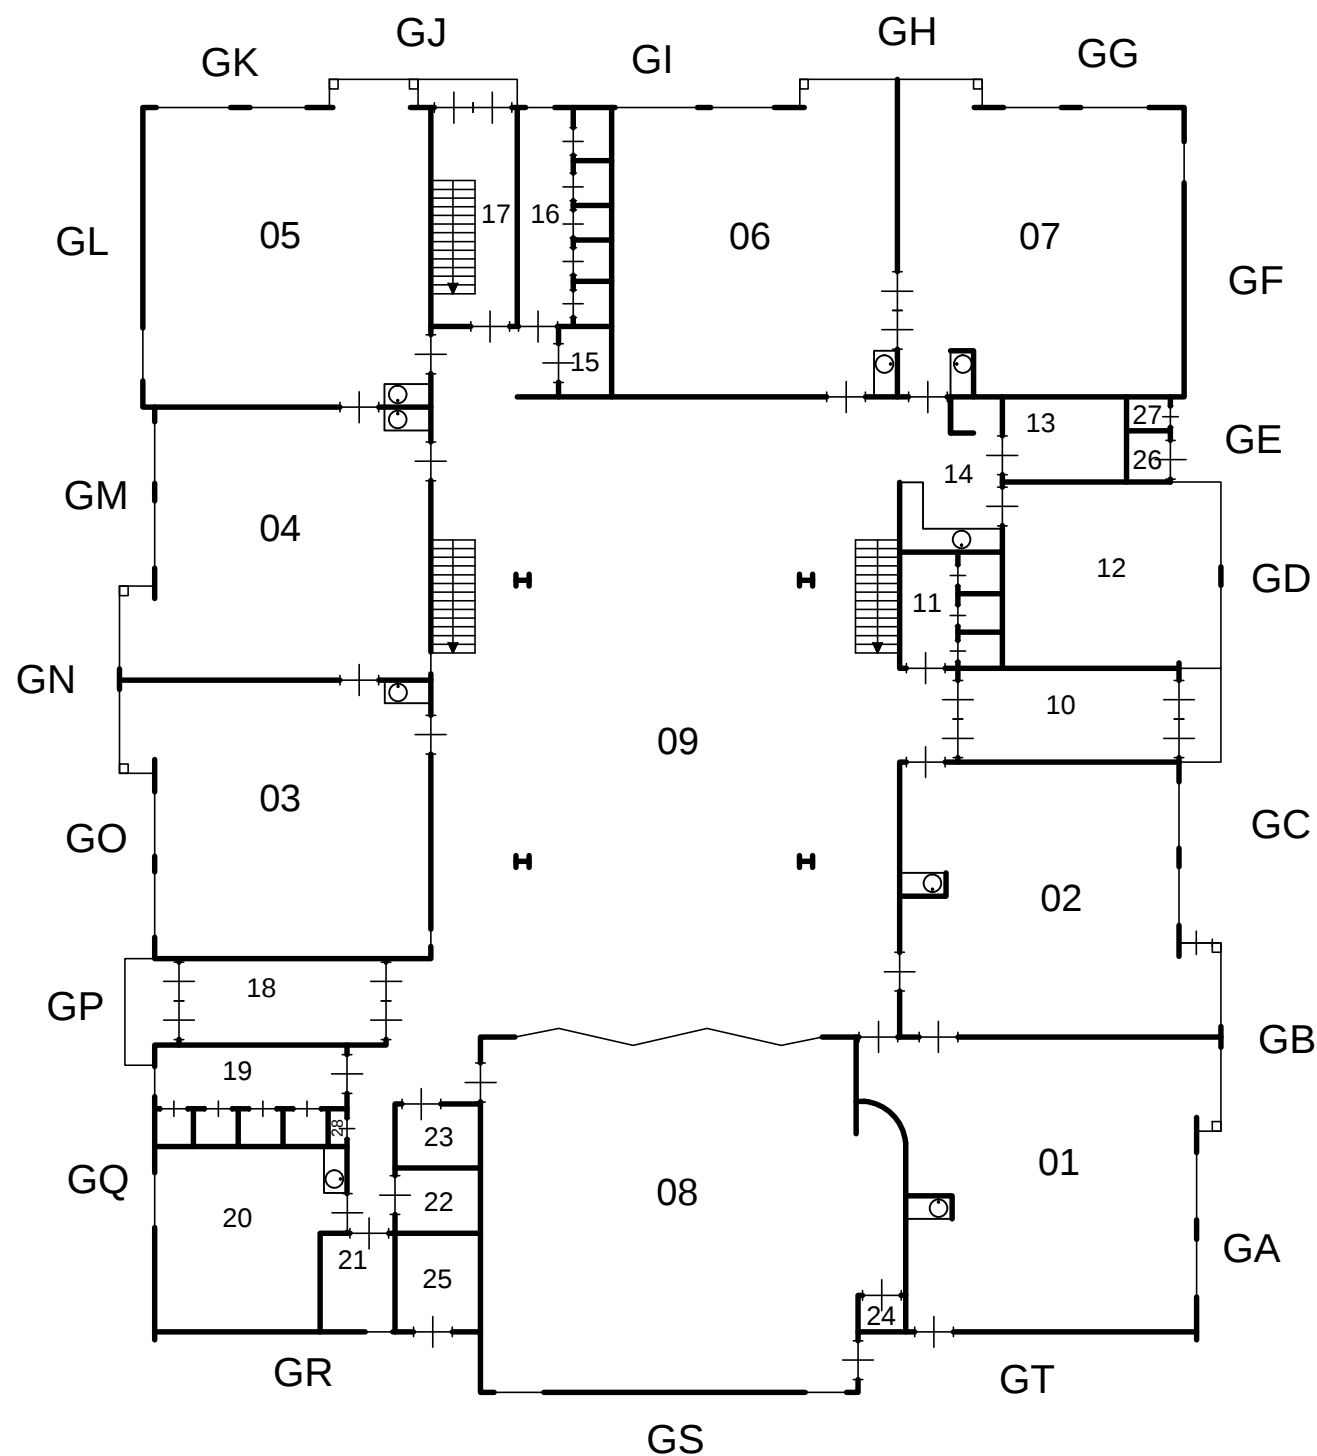

RENVOOI:

Omschrijving	Ruimte(s)
Lokalen	1 t/m 7
Lokalen	
Gemeensch. ruimte	9
Speellokaal	8
Directiekamer	20
Personeelskamer	12
CV ruimte	25
Meterkast	28
Serverruimte	
Personeelstoilet	23 MiVa
Toiletten	11,16,19
Toiletten	
Entree	10,17,18
Magazijn	12,15,22
Overige ruimtes	

R.K. Basisschool
"de Wiekslag"
 Dwarswyk 346
 9202 CA Drachten


Datum getek. : November 2018
 Tekenaar : C. Beute
 Schaal : A3 formaat is ca. 1:200





onderwijsbureau meppel

Industrieweg 15-20
 Postbus 91
 7940 AB Meppel
 Tel: 0522-252 299
 Fax: 0522-262 465
www.onderwijsbureau-meppel.nl

Brin nummer : **07VT**
 Omschrijving : Begane grond

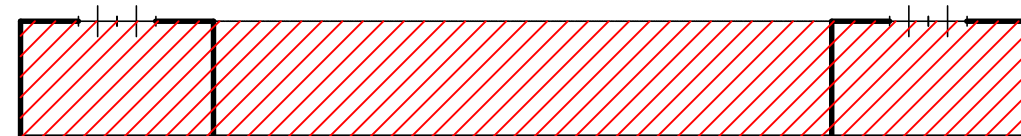


Berging/Fietsenstalling

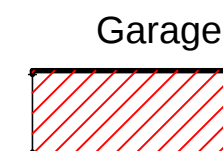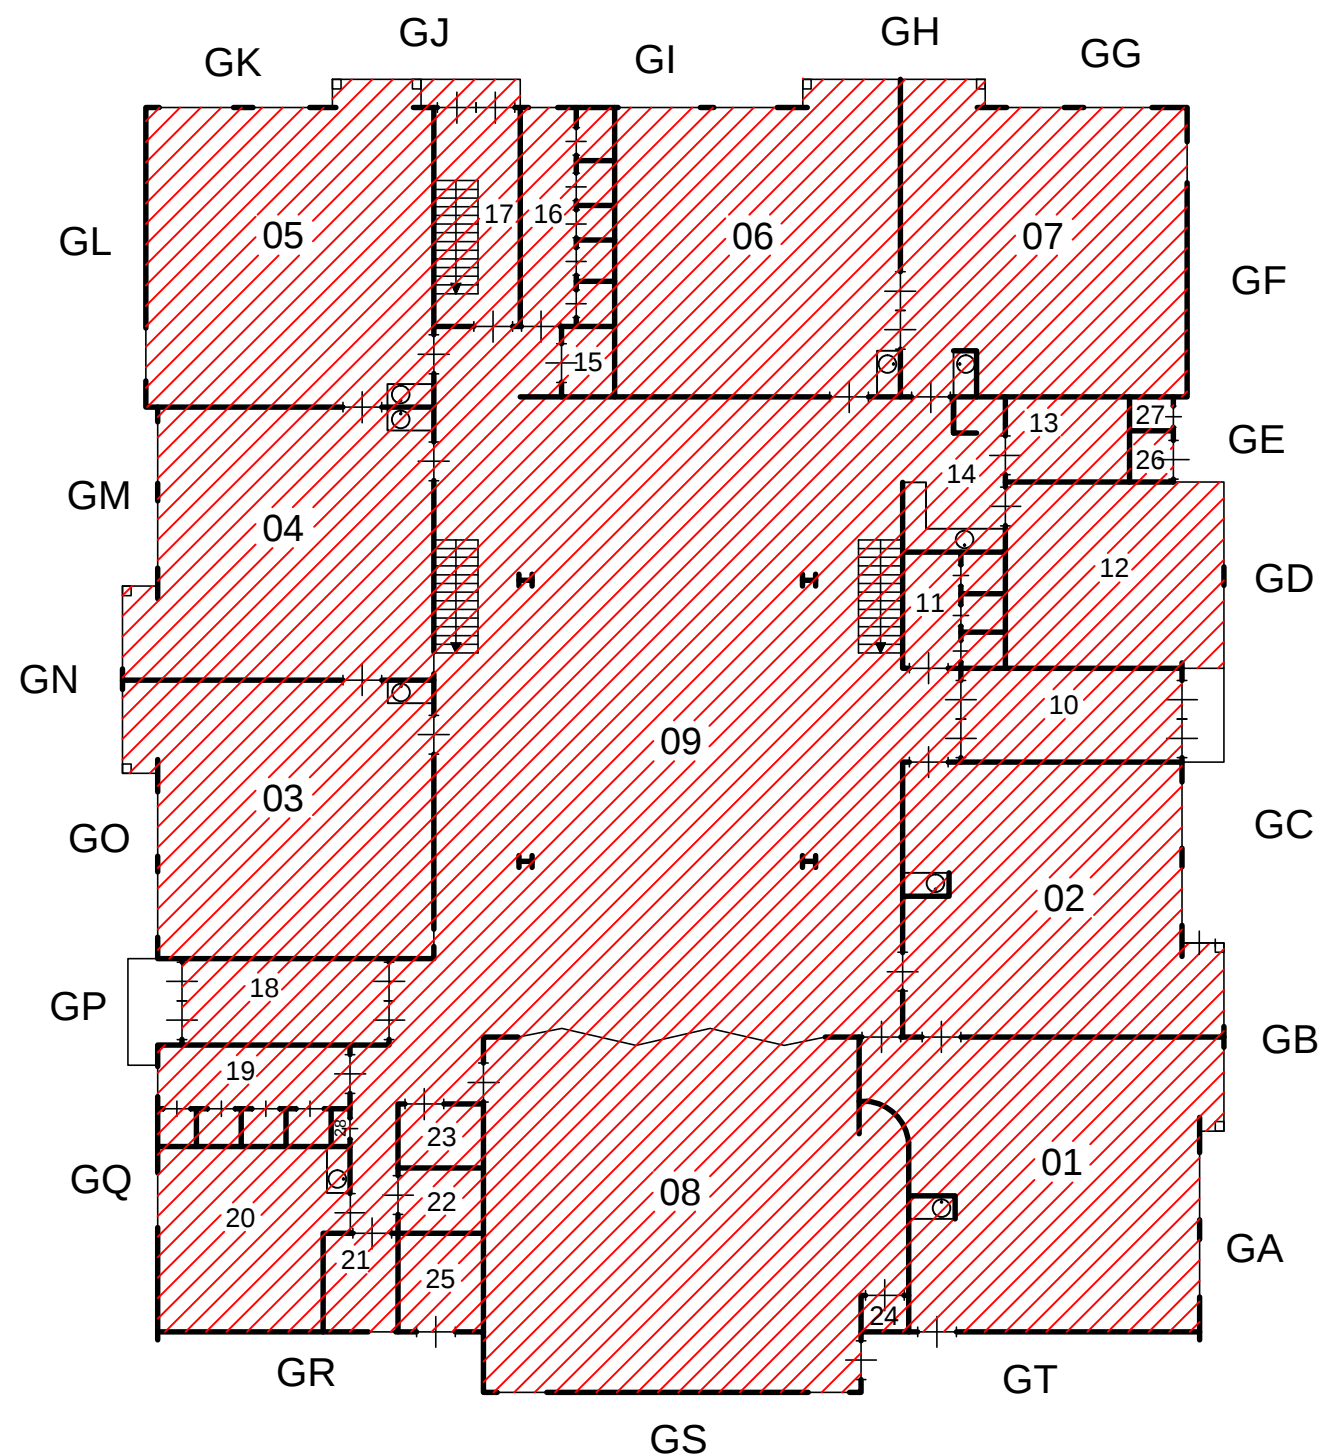

Garage

BOUWJAAR

1988

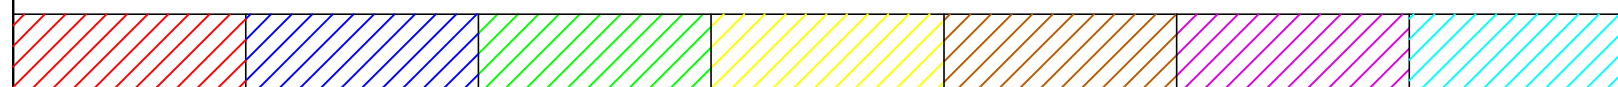

R.K. Basisschool
"de Wiekslag"

Dwarswyk 346
9202 CA Drachten

Datum getek. : November 2018

Tekenaar : C. Beute

Schaal : A3 formaat is ca. 1:200




onderwijsbureau meppel

Industrieweg 15-20
Postbus 91
7940 AB Meppel
Tel: 0522-252 299
Fax: 0522-262 465
www.onderwijsbureau-meppel.nl


Brin nummer :

07VT

Omschrijving : Begane grond

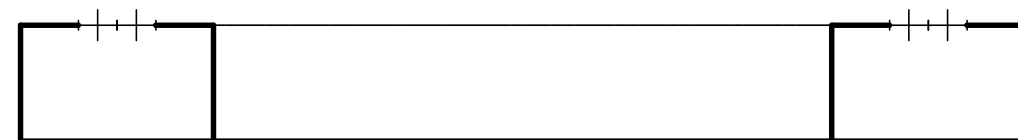

Berging/Fietsenstalling

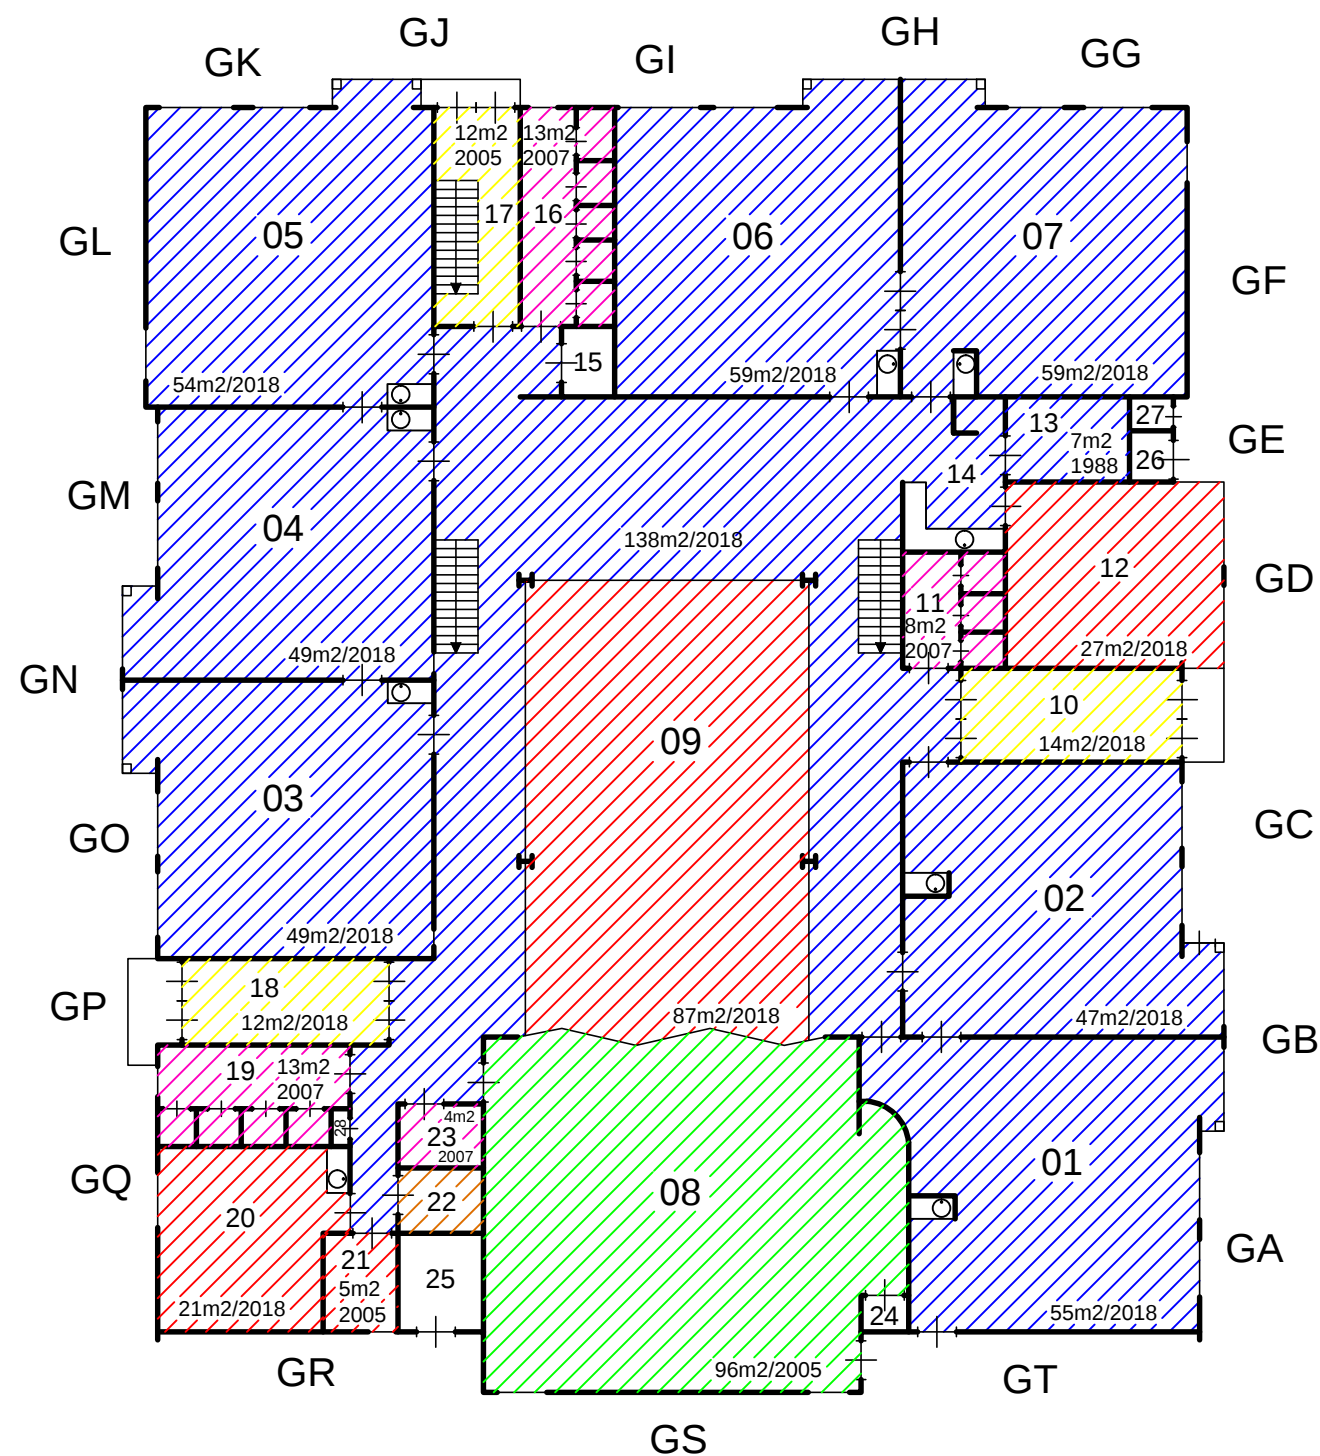

Garage



VLOER

Tapijt	Linoleum	Tarkett	Coral	Tegels	Epoxy


R.K. Basisschool
"de Wiekslag"
Dwarswyk 346
9202 CA Drachten

Datum getek. : November 2018
Tekenaar : C. Beute
Schaal : A3 formaat is ca. 1:200





Industrieweg 15-20
Postbus 91
7940 AB Meppel
Tel: 0522-252 299
Fax: 0522-262 465
www.onderwijsbureau-meppel.nl

Brin nummer : 07VT
Omschrijving : Begane grond

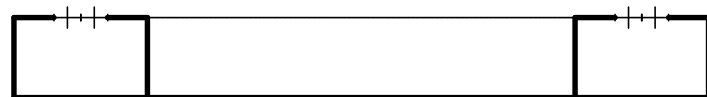

Berging/Fietsenstalling

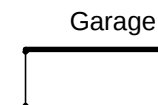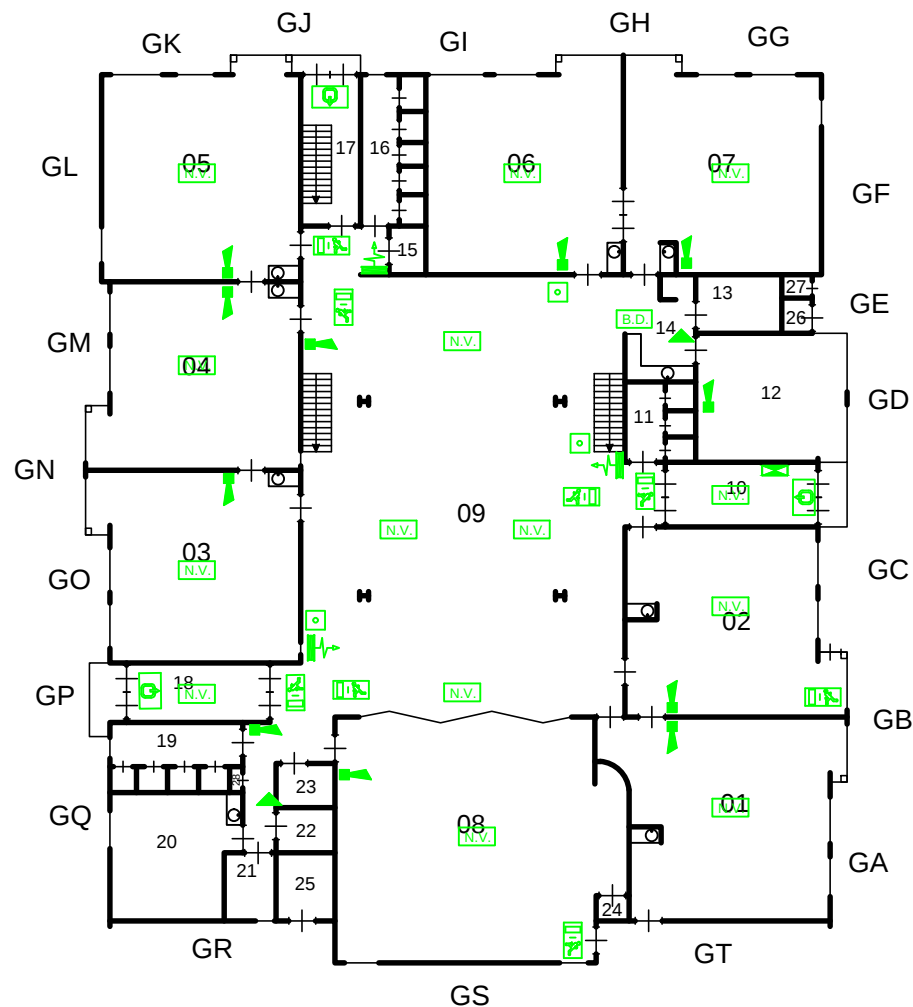

-  Brandslanghaspel
-  Draagbaar blustoestel
-  Noodarmatuur met pictogram "UIT"
-  Noodarmatuur met pictogram "NOODUITGANG"
-  Noodverlichting
-  "Slow whoop" ontruimingsmelder
-  Handmelder
-  Brandmeldcentrale
-  Blusdeken


R.K. Basisschool
"de Wiekslag"
Dwarswyk 346
9202 CA Drachten

Datum getek. : November 2018
Tekenaar : C. Beute
Schaal : A3 formaat is ca. 1:200





Industrieweg 15-20
Postbus 91
7940 AB Meppel
Tel: 0522-252 299
Fax: 0522-262 465
www.onderwijsbureau-meppel.nl

Brin nummer : **07VT**
Omschrijving : Begane grond

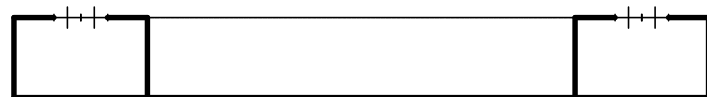

Berging/Fietsenstalling

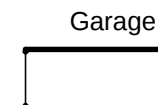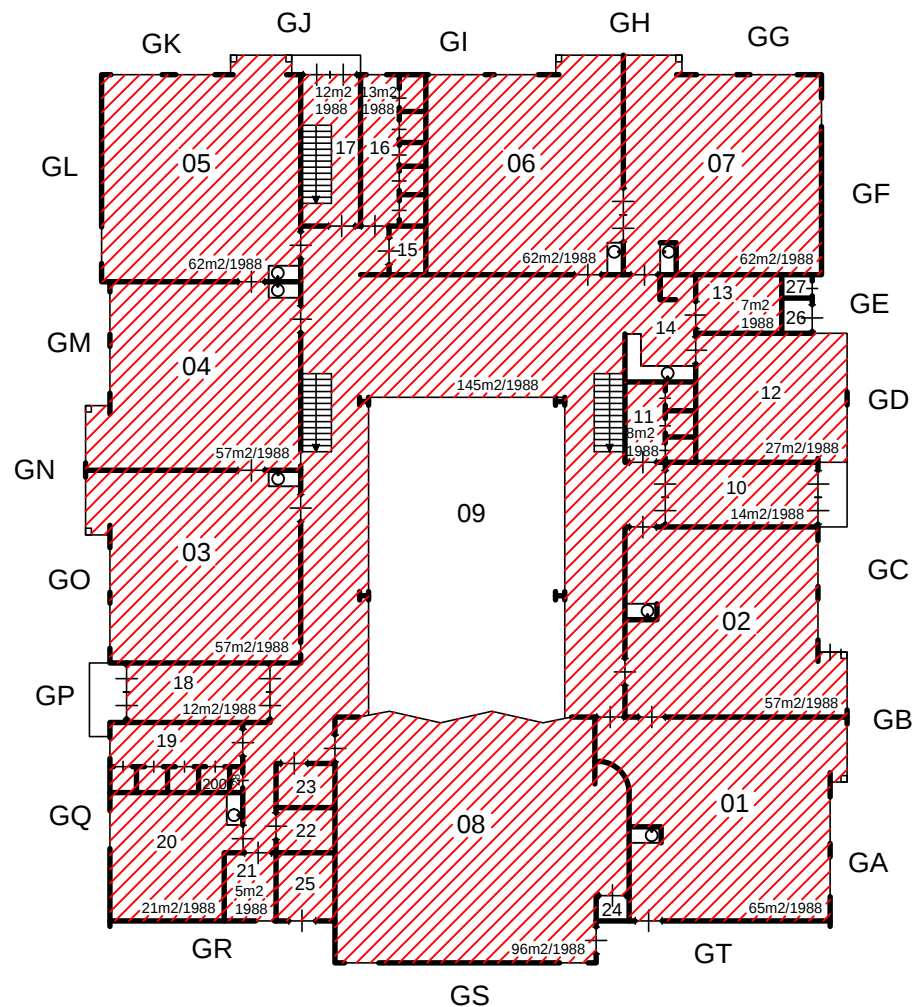

PLAFOND

Systeem	Gipsplaat	HWC	Schrootjes

R.K. Basisschool
"de Wiekslag"
Dwarswyk 346
9202 CA Drachten



Industrieweg 15-20
Postbus 91
7940 AB Meppel
Tel: 0522-252 299
Fax: 0522-262 465
www.onderwijsbureau-meppel.nl

Datum getek. : November 2018
Tekenaar : C. Beute
Schaal : A3 formaat is ca. 1:200

Brin nummer : **07VT**
Omschrijving : Begane grond