




Vanwege het toepassen van duurzaam hergebruikte gevelcomponenten kan de kleurstelling nog enigszins afwijken van de voorgestelde kleurkeuzes.

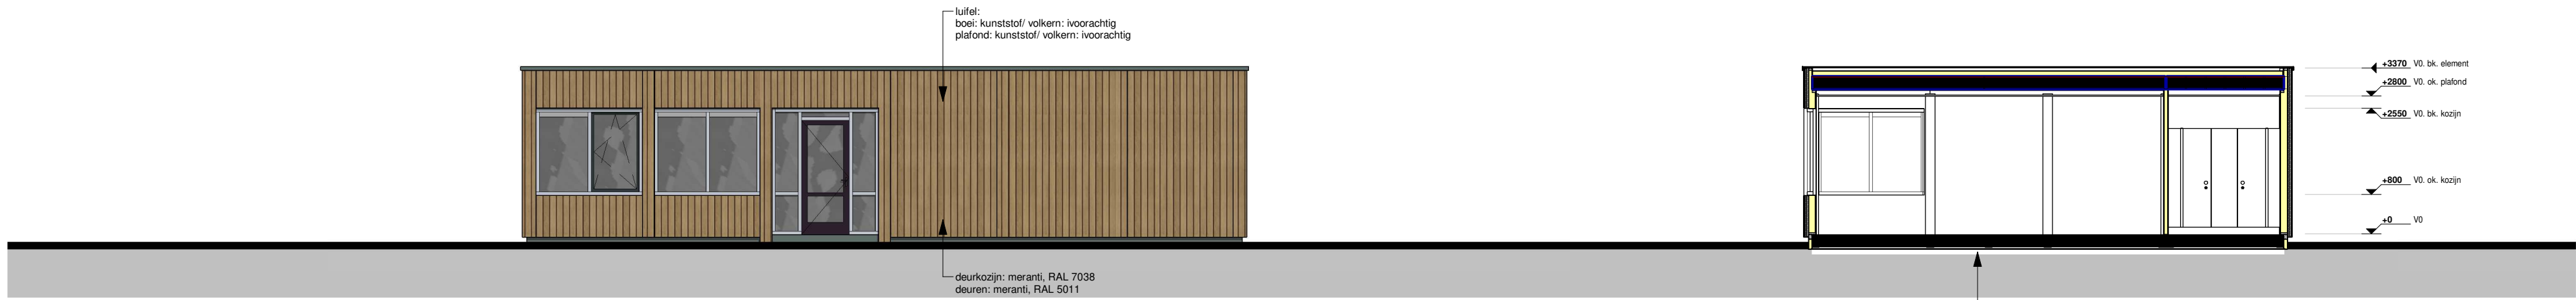


■ Noordgevel

■ Doorsnede


Rc waarde gevels, dak en vloer $\geq 3,0 \text{ m}^2 \text{ K/W}$

■ Impressie

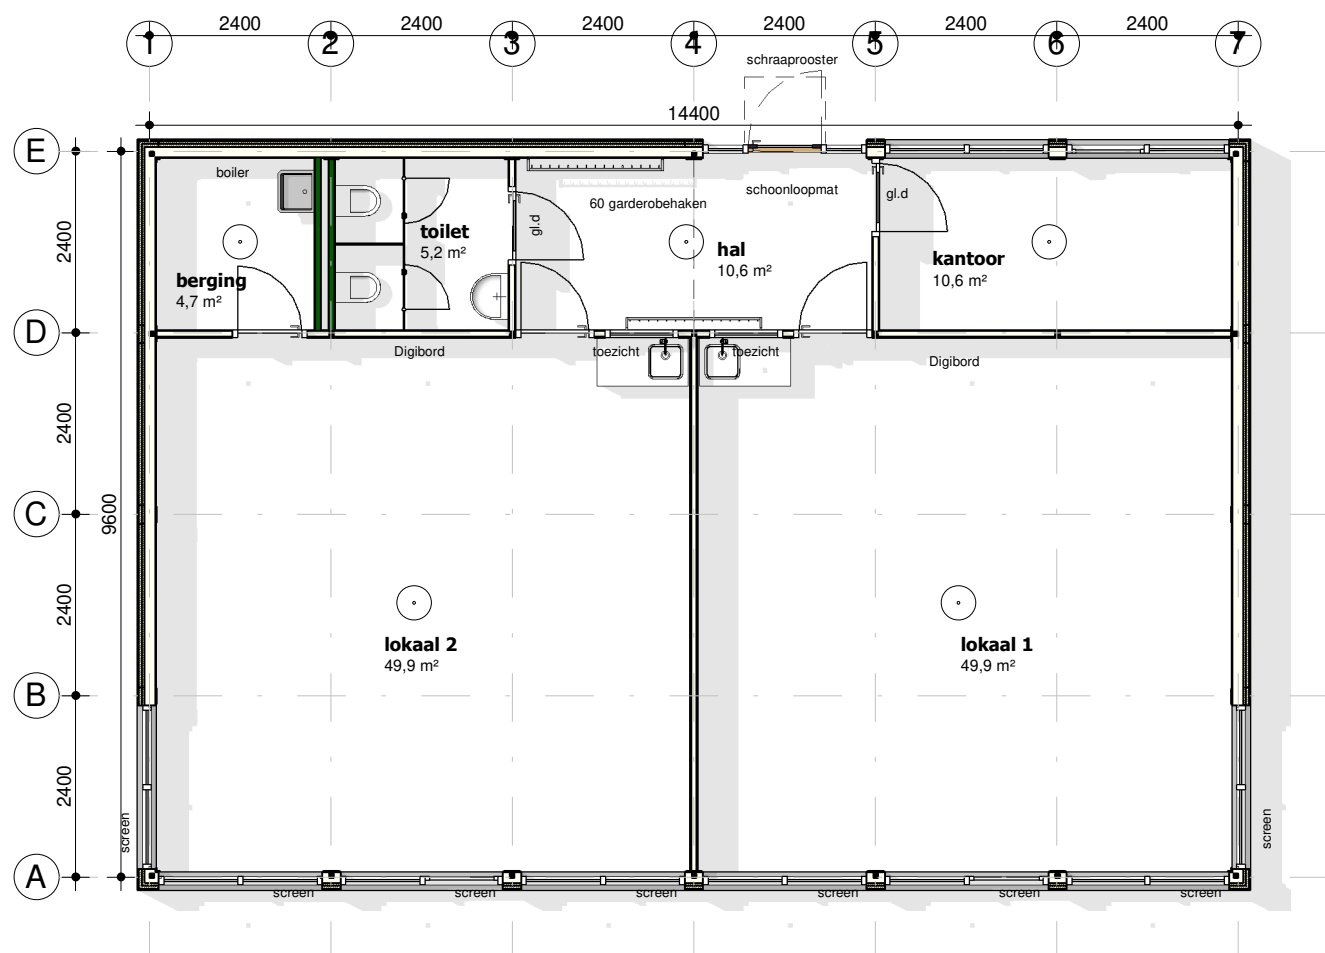

■ Beganegrond

Bruto Vloeroppervlakte (BVO) 141,4 m²
Gebruiksoppervlakte (GO) 134,2 m²

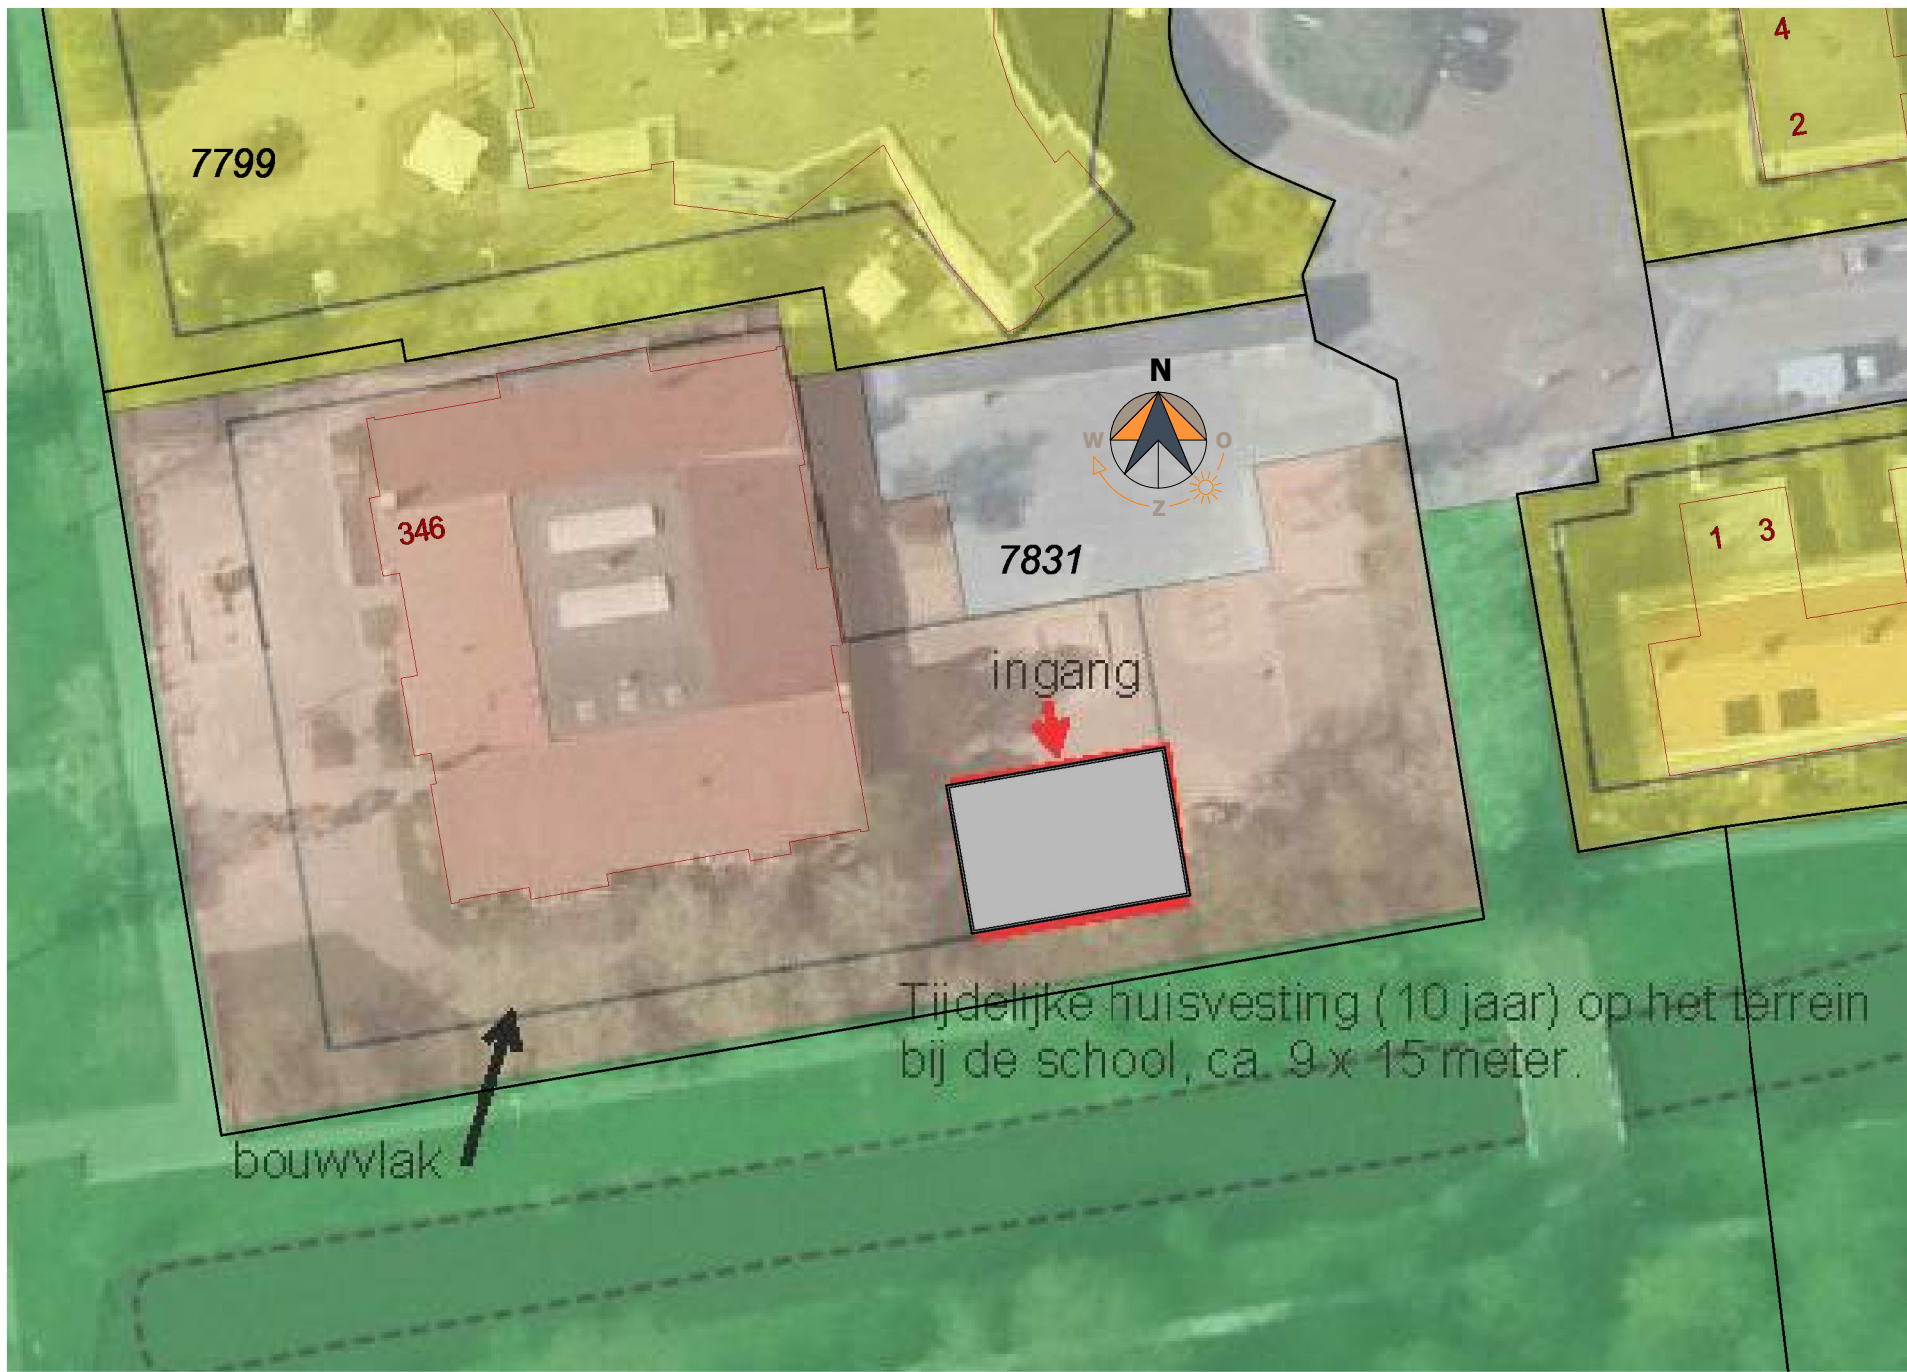

■ Situatie



22-01-2020	indeling gewijzigd	dc
16-01-2019	gebouw 180 gr. gedraaid	dc
13-12-2019	wbo ingetekend	dc
01-10-2019	aanpassing nav opm. BB dd 27092019	hbb
Wijziging:	Omschrijving:	Getekend: Accoord:

De Groot Vroomshoop
Bouwsystemen B.V.
Adres: Zwolbekanaal 36
7681 ED Vroomshoop
Post: Postbus 31
7680 AA Vroomshoop
T: +31 (0)546 666 333
E: info@degrootvroomshoop.nl
I: www.degrootvroomshoop.nl

een **VolkerWessels** onderneming

Project: 2 tijdelijke lokalen de Wiekslag
Dwarswyk 346 Drachten

Onderdeel: Plantekening	Getekend: pn	Offerte: TR419058
Status: uitvoering	Accoord:	Order:
Datum: 20-06-2019	Schaal: 1:100	Blad: A01

De Groot Vroomshoop Bouwsystemen B.V. is onderdeel van De Groot Vroomshoop Groep, een VolkerWessels onderneming. © Het ontwerp blijft eigendom van De Groot Vroomshoop Bouwsystemen B.V.