


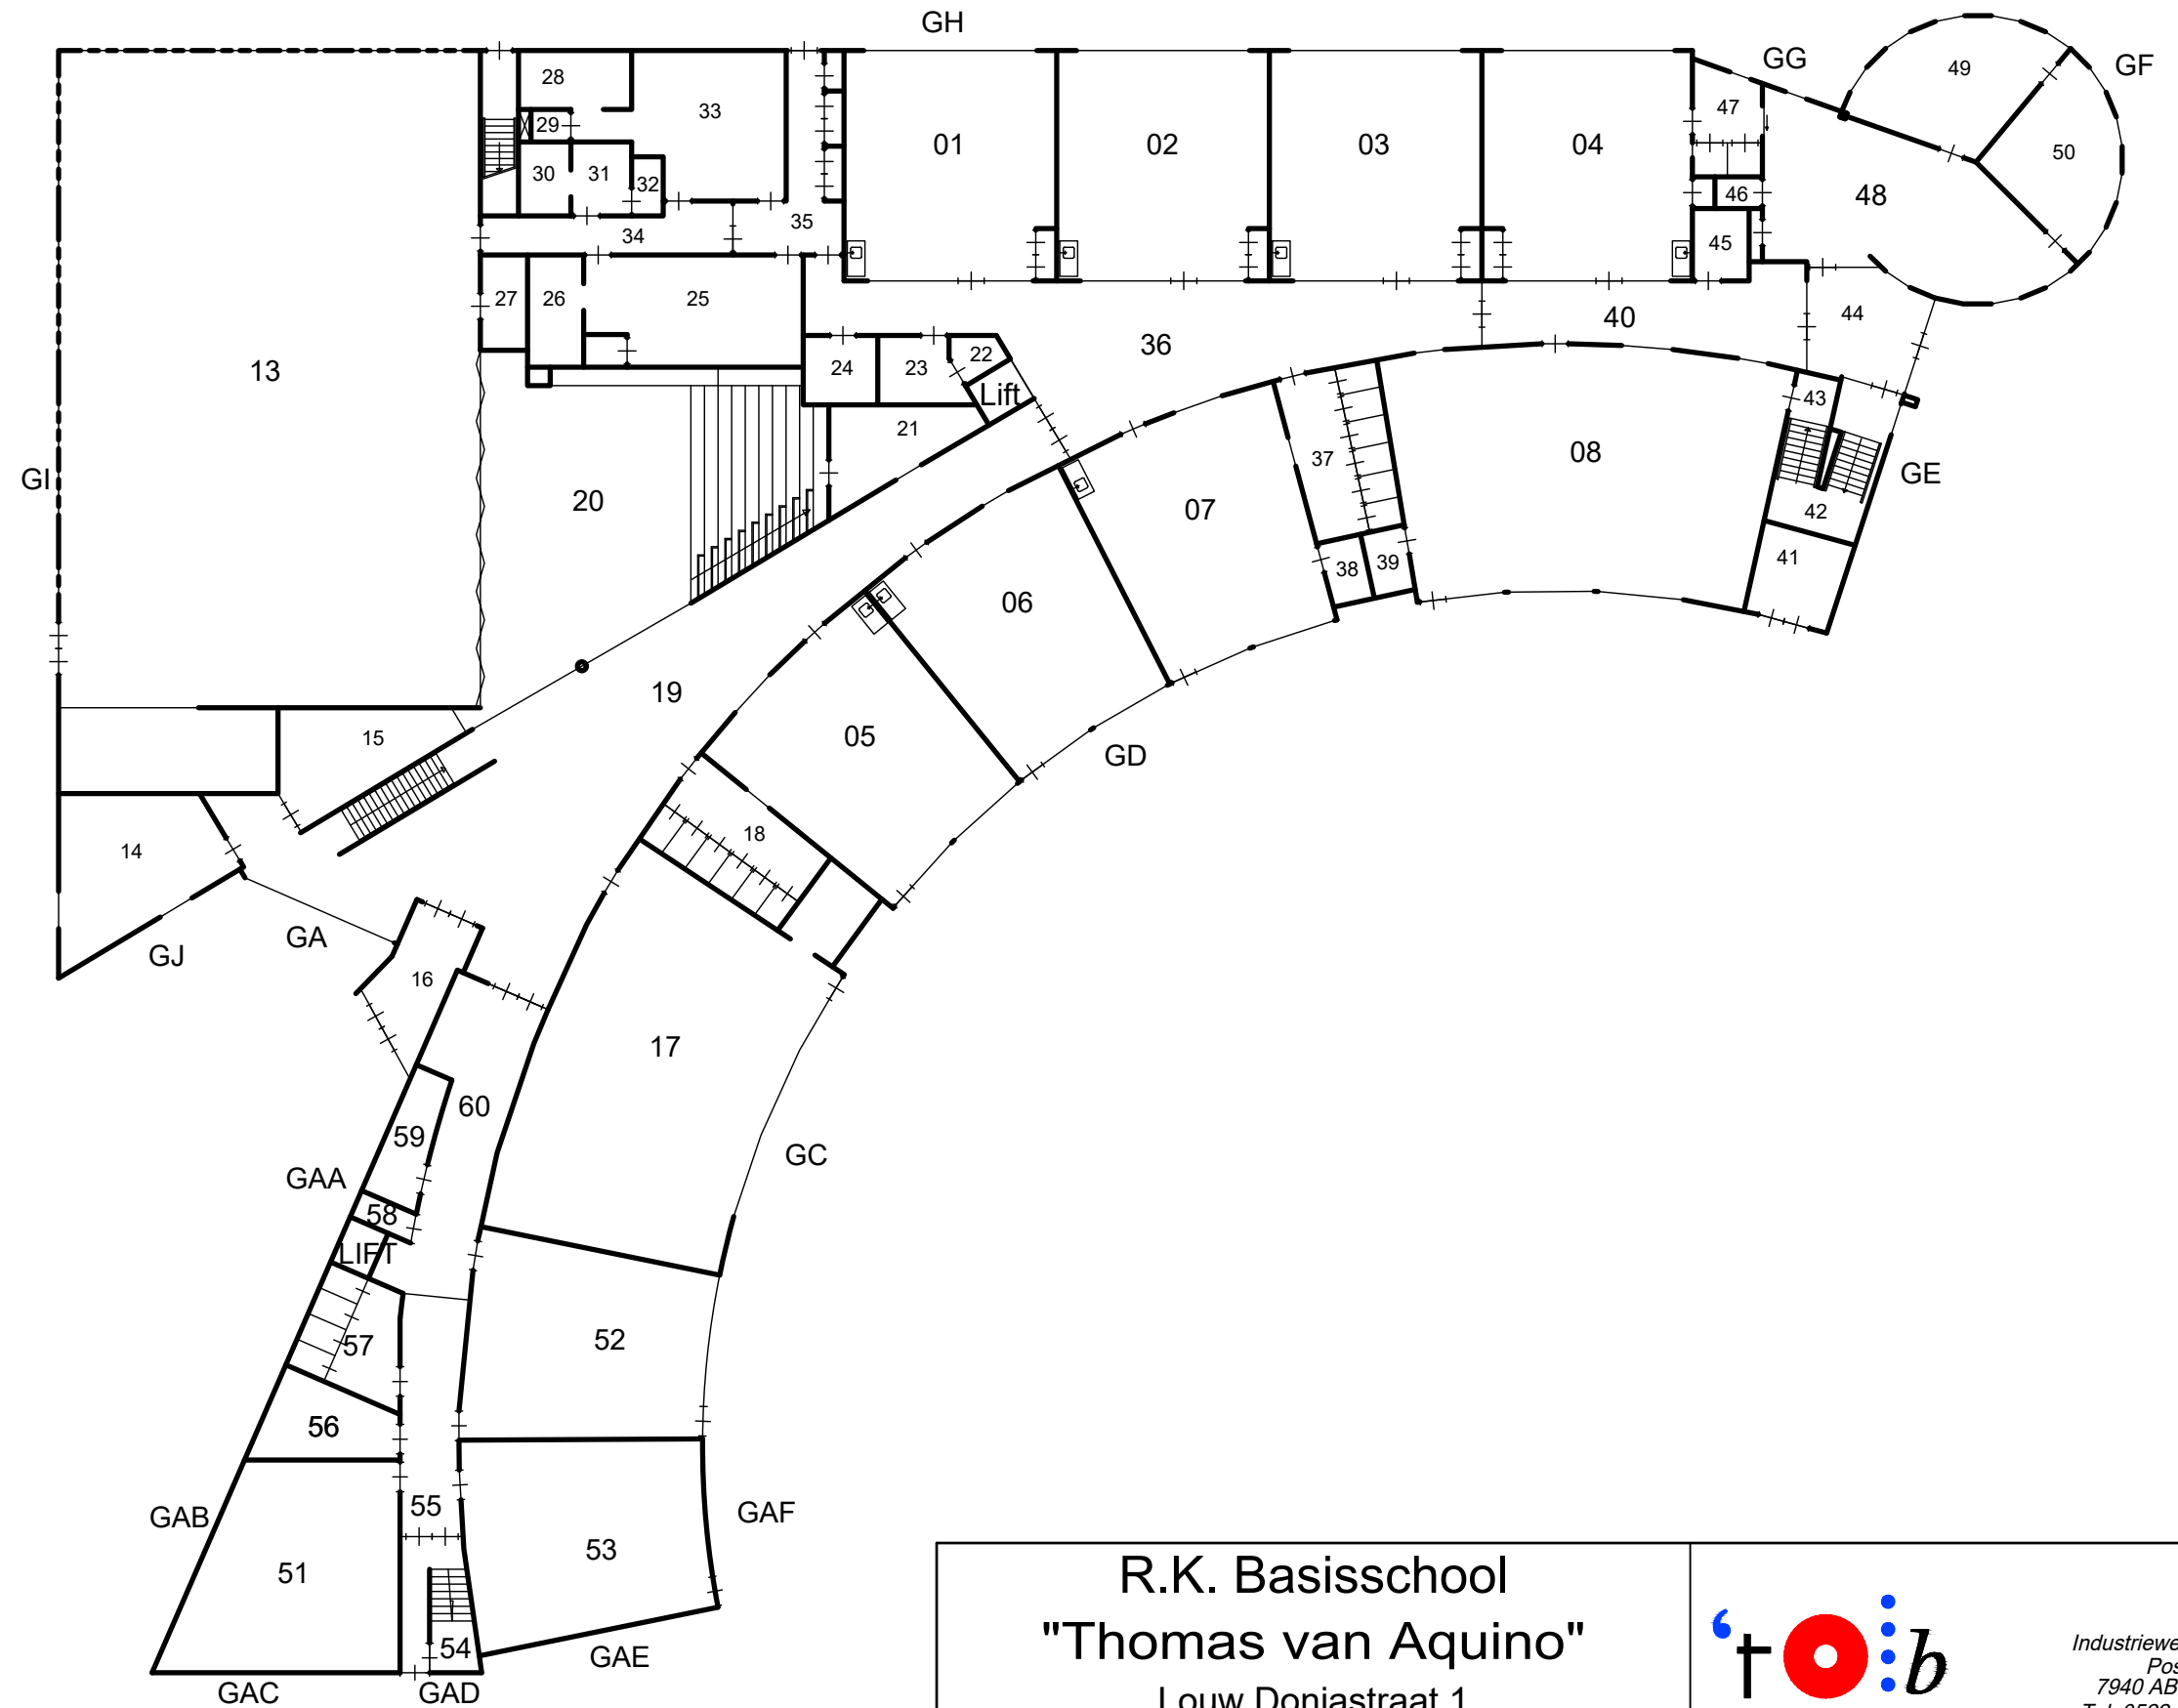

RENVOOI:

Omschrijving	Ruimte(s)
Lokalen	01,02,03,05
Lokalen	06,07,08
Lokalen	51,52,53
Gemeensch. ruimte	20
Speellokaal	17
Directiekamer	
Personeelskamer	20
CV ruimte	
Meterkast	00
Serverruimte	
Personeelstoilet	58MiVa
Toiletten	18,37,57
Toiletten	
Entree	16
Magazijn	
Overige ruimtes	


R.K. Basisschool
"Thomas van Aquino"
 Louw Doniastraat 1
 8607 AT Sneek

Datum getek. : 31 oktober 2016
 Tekenaar : MA
 Schaal : A3 formaat is ca. 1:200



Industrieweg 15-20
 Postbus 91
 7940 AB Meppel
 Tel: 0522-252 299
 Fax: 0522-262 465
www.onderwijsbureau-meppel.nl

Brin nummer : **07VU**
 Omschrijving : Begane grond

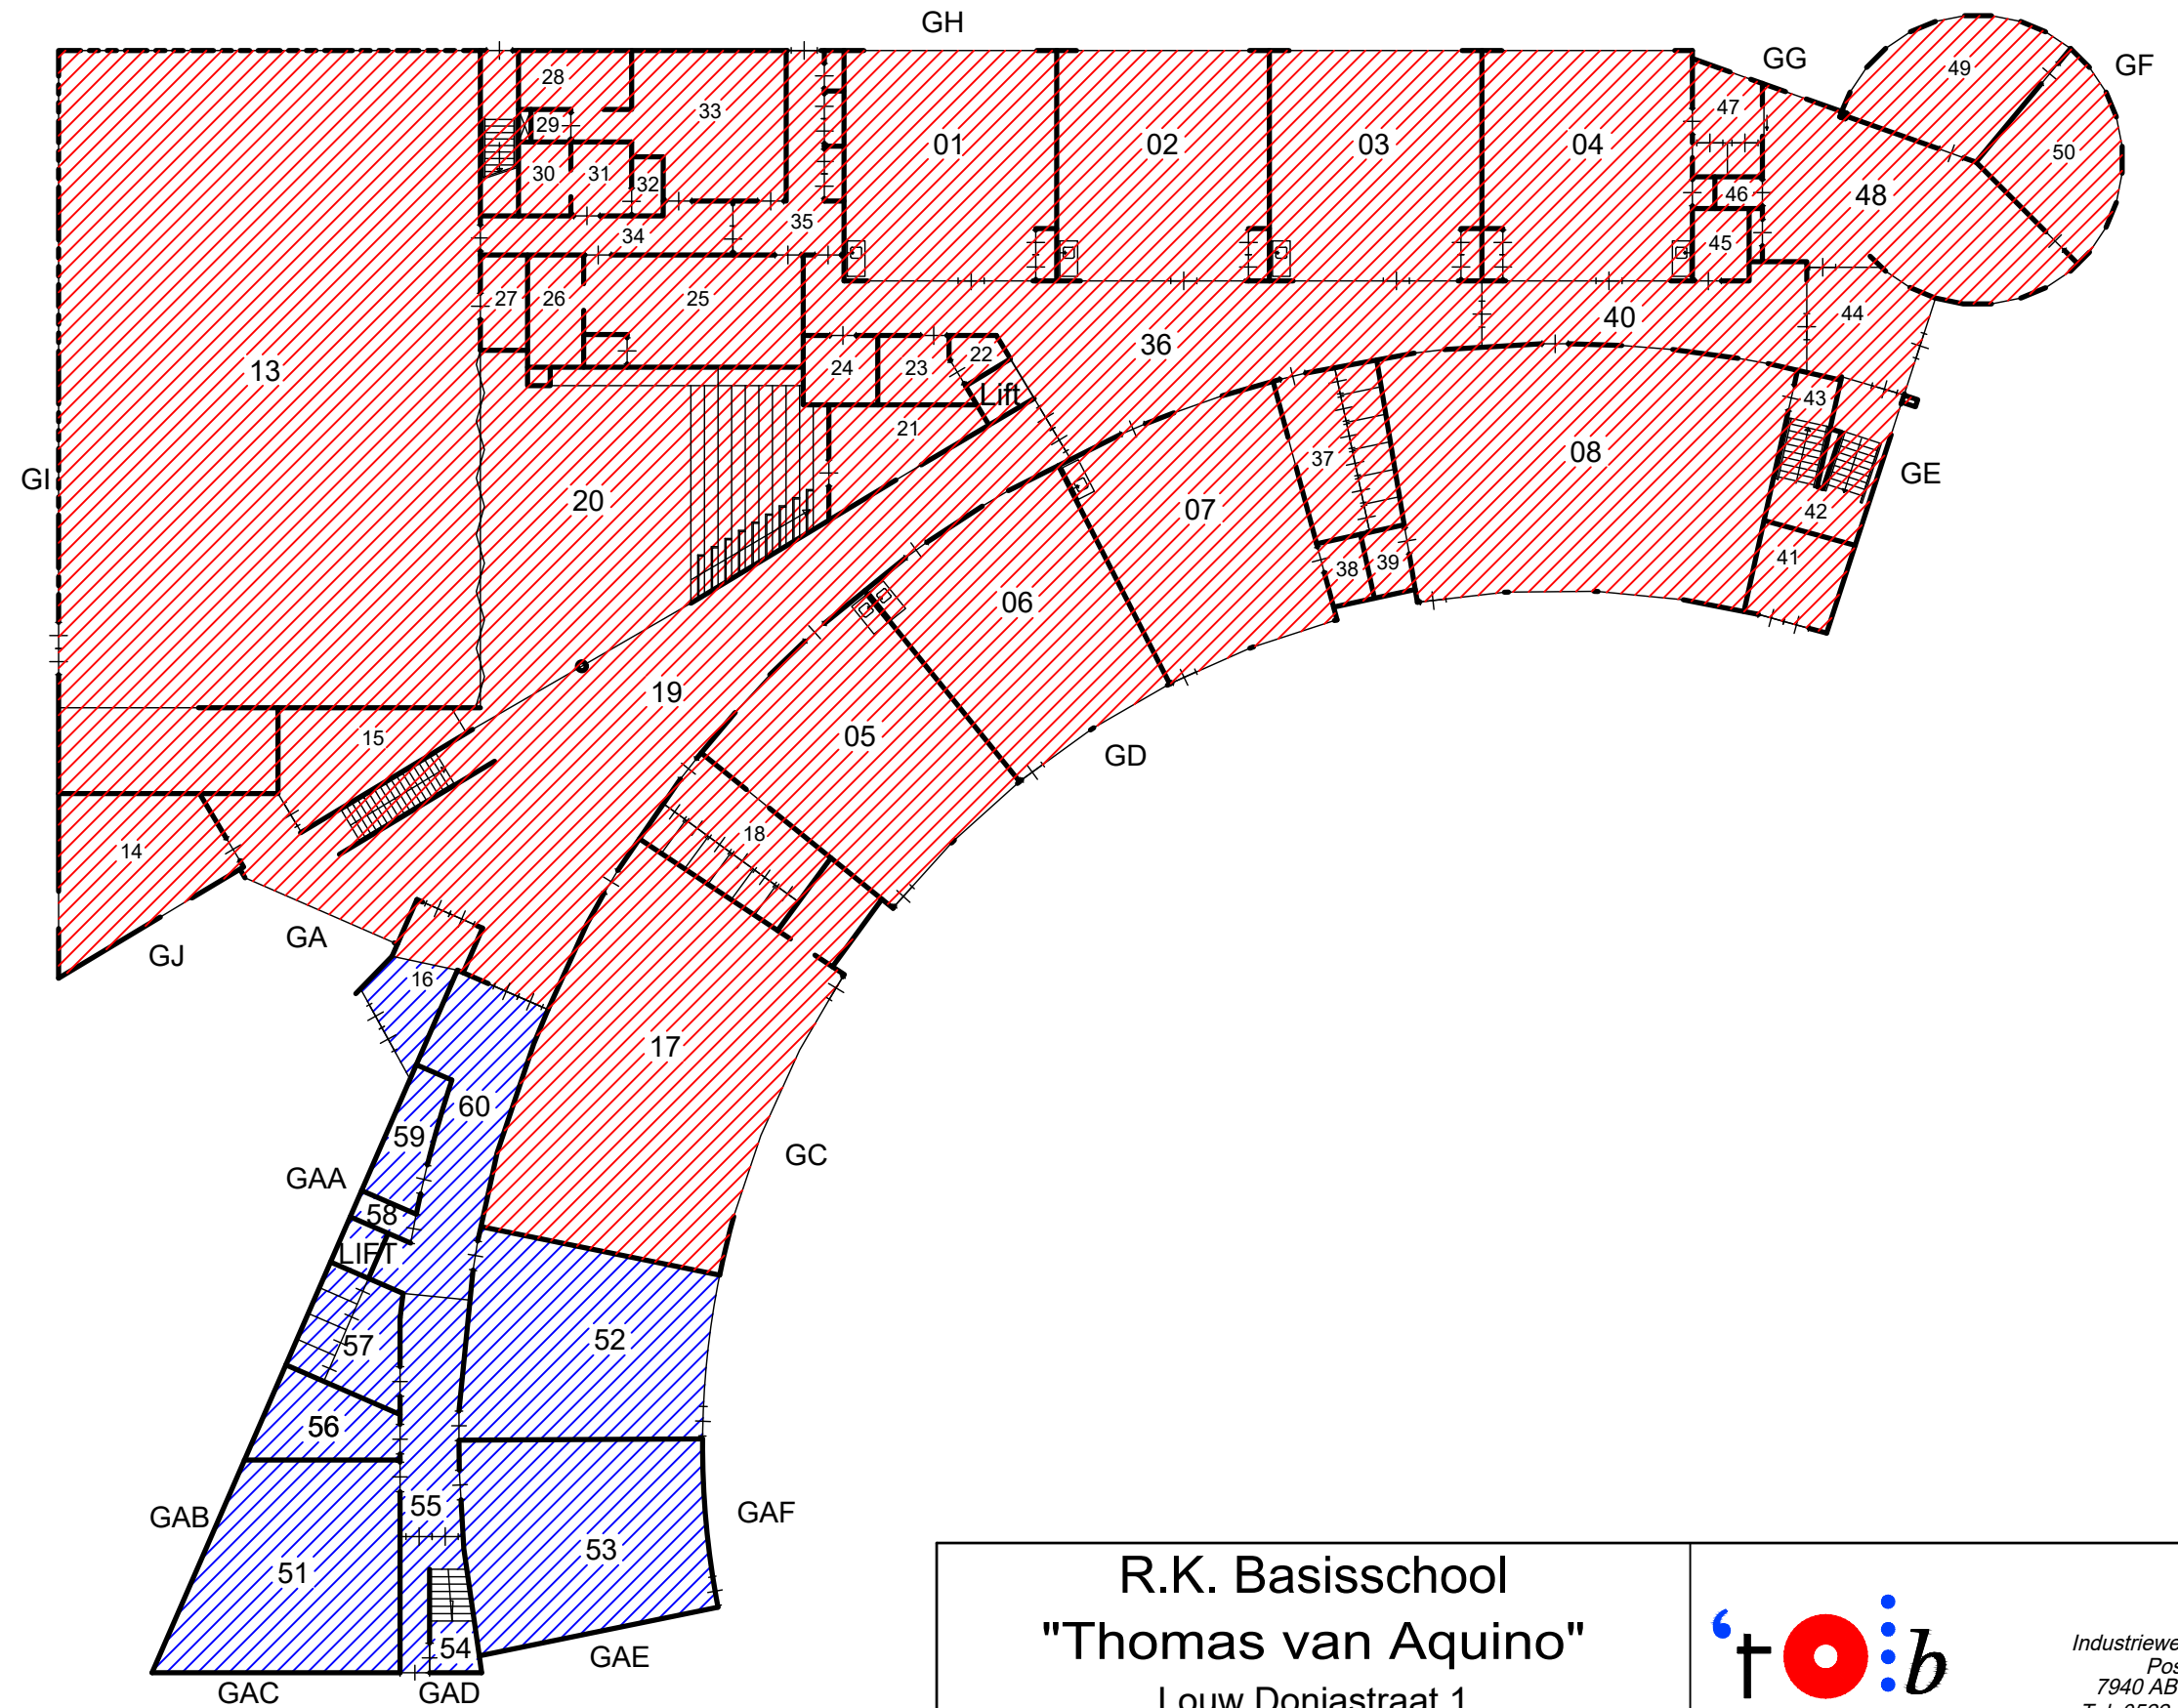

BOUWJAAR

2006

2009



R.K. Basisschool "Thomas van Aquino"

Louw Doniastraat 1
8607 AT Sneek

Datum getek. : 31 oktober 2016

Tekenaar : MA

Schaal : A3 formaat is ca. 1:200




onderwijsbureau meppel

Industrieweg 15-20
Postbus 91
7940 AB Meppel
Tel: 0522-252 299
Fax: 0522-262 465
www.onderwijsbureau-meppel.nl

Brin nummer :

07VU

Omschrijving : Begane grond

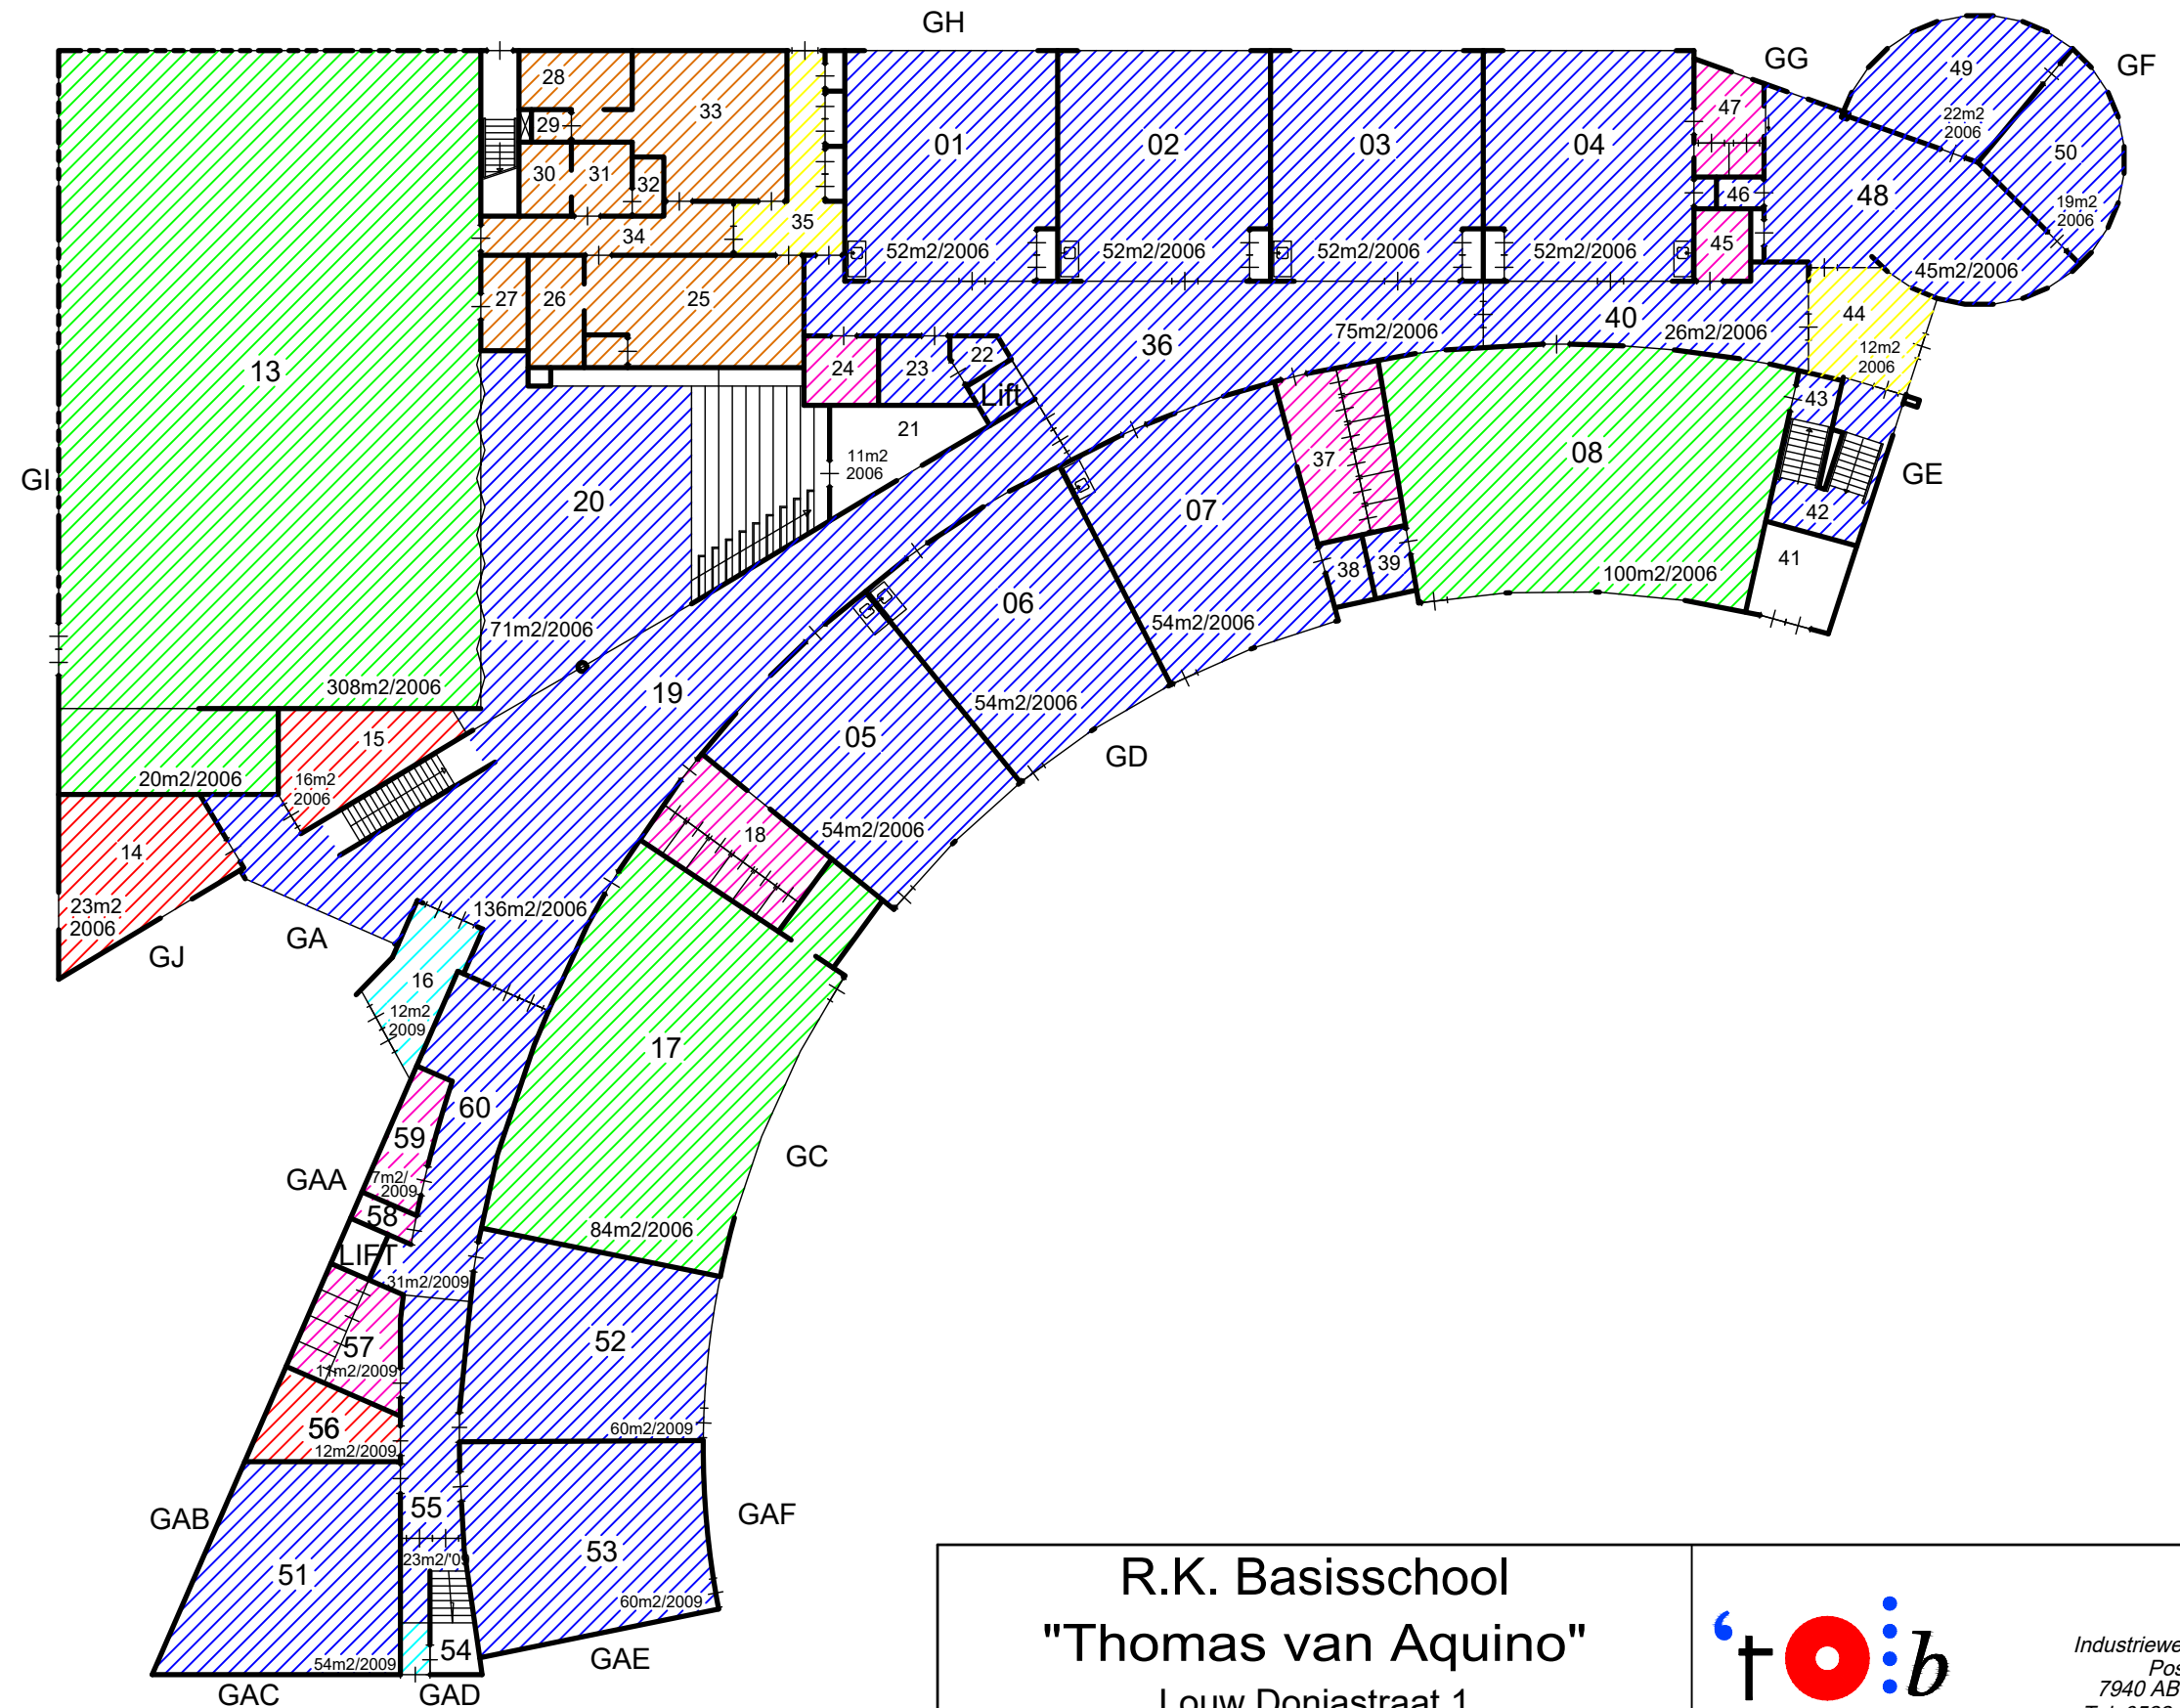

VLOER

Tapijt	Linoleum	Sportvloer	Coral	Tegels	Tarkett	Borstelmat


R.K. Basisschool
"Thomas van Aquino"
 Louw Doniastraat 1
 8607 AT Sneek

Datum getek. : 31 oktober 2016
 Tekenaar : MA
 Schaal : A3 formaat is ca. 1:200



Industrieweg 15-20
 Postbus 91
 7940 AB Meppel
 Tel: 0522-252 299
 Fax: 0522-262 465
www.onderwijsbureau-meppel.nl

Brin nummer : **07VU**
 Omschrijving : Begane grond

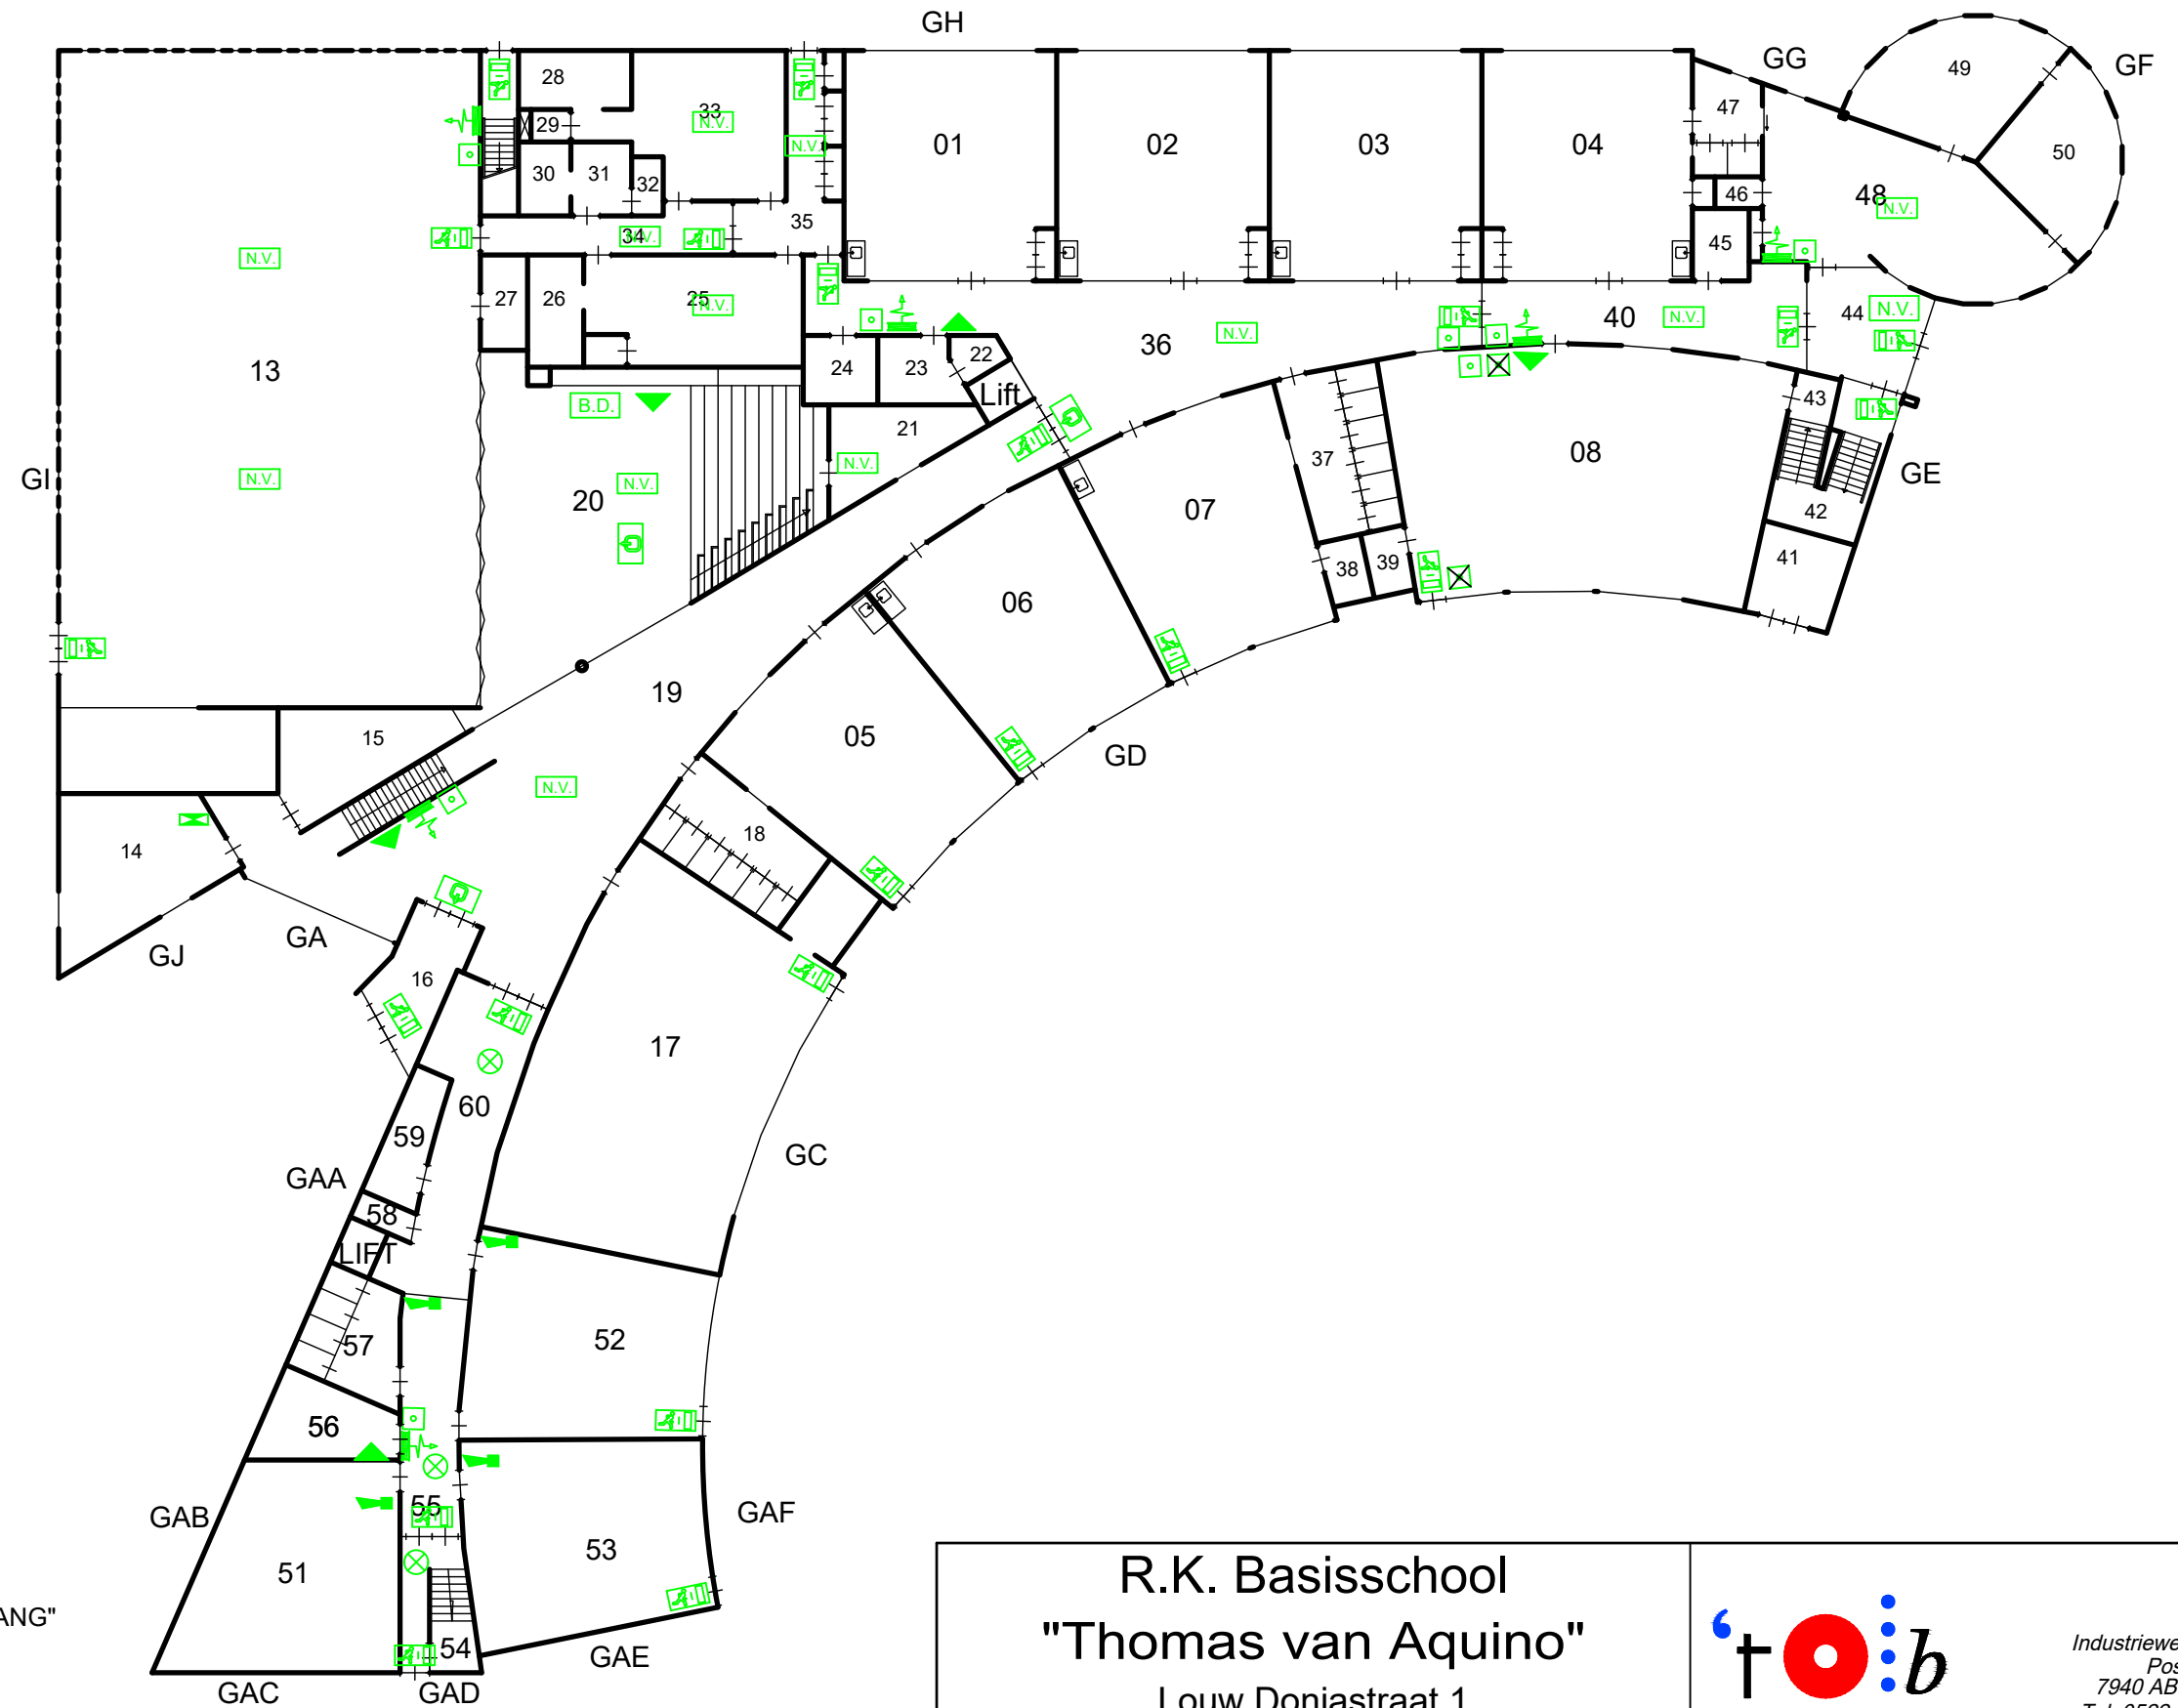

-  Emergency door release
-  Brandmelder
-  Brandslanghaspel
-  Draagbaar blustoestel
-  Noodarmatuur met pictogram "UIT"
-  Noodarmatuur met pictogram "NOODUITGANG"
-  Noodverlichting
-  "Slow whoop" ontruimingsmelder
-  Handmelder
-  Brandmeldcentrale
-  Blusdeken


R.K. Basisschool
"Thomas van Aquino"
 Louw Doniastraat 1
 8607 AT Sneek

Datum getek. : 31 oktober 2016
 Tekenaar : MA
 Schaal : A3 formaat is ca. 1:200



Industrieweg 15-20
 Postbus 91
 7940 AB Meppel
 Tel: 0522-252 299
 Fax: 0522-262 465
www.onderwijsbureau-meppel.nl

Brin nummer : **07VU**
 Omschrijving : Begane grond

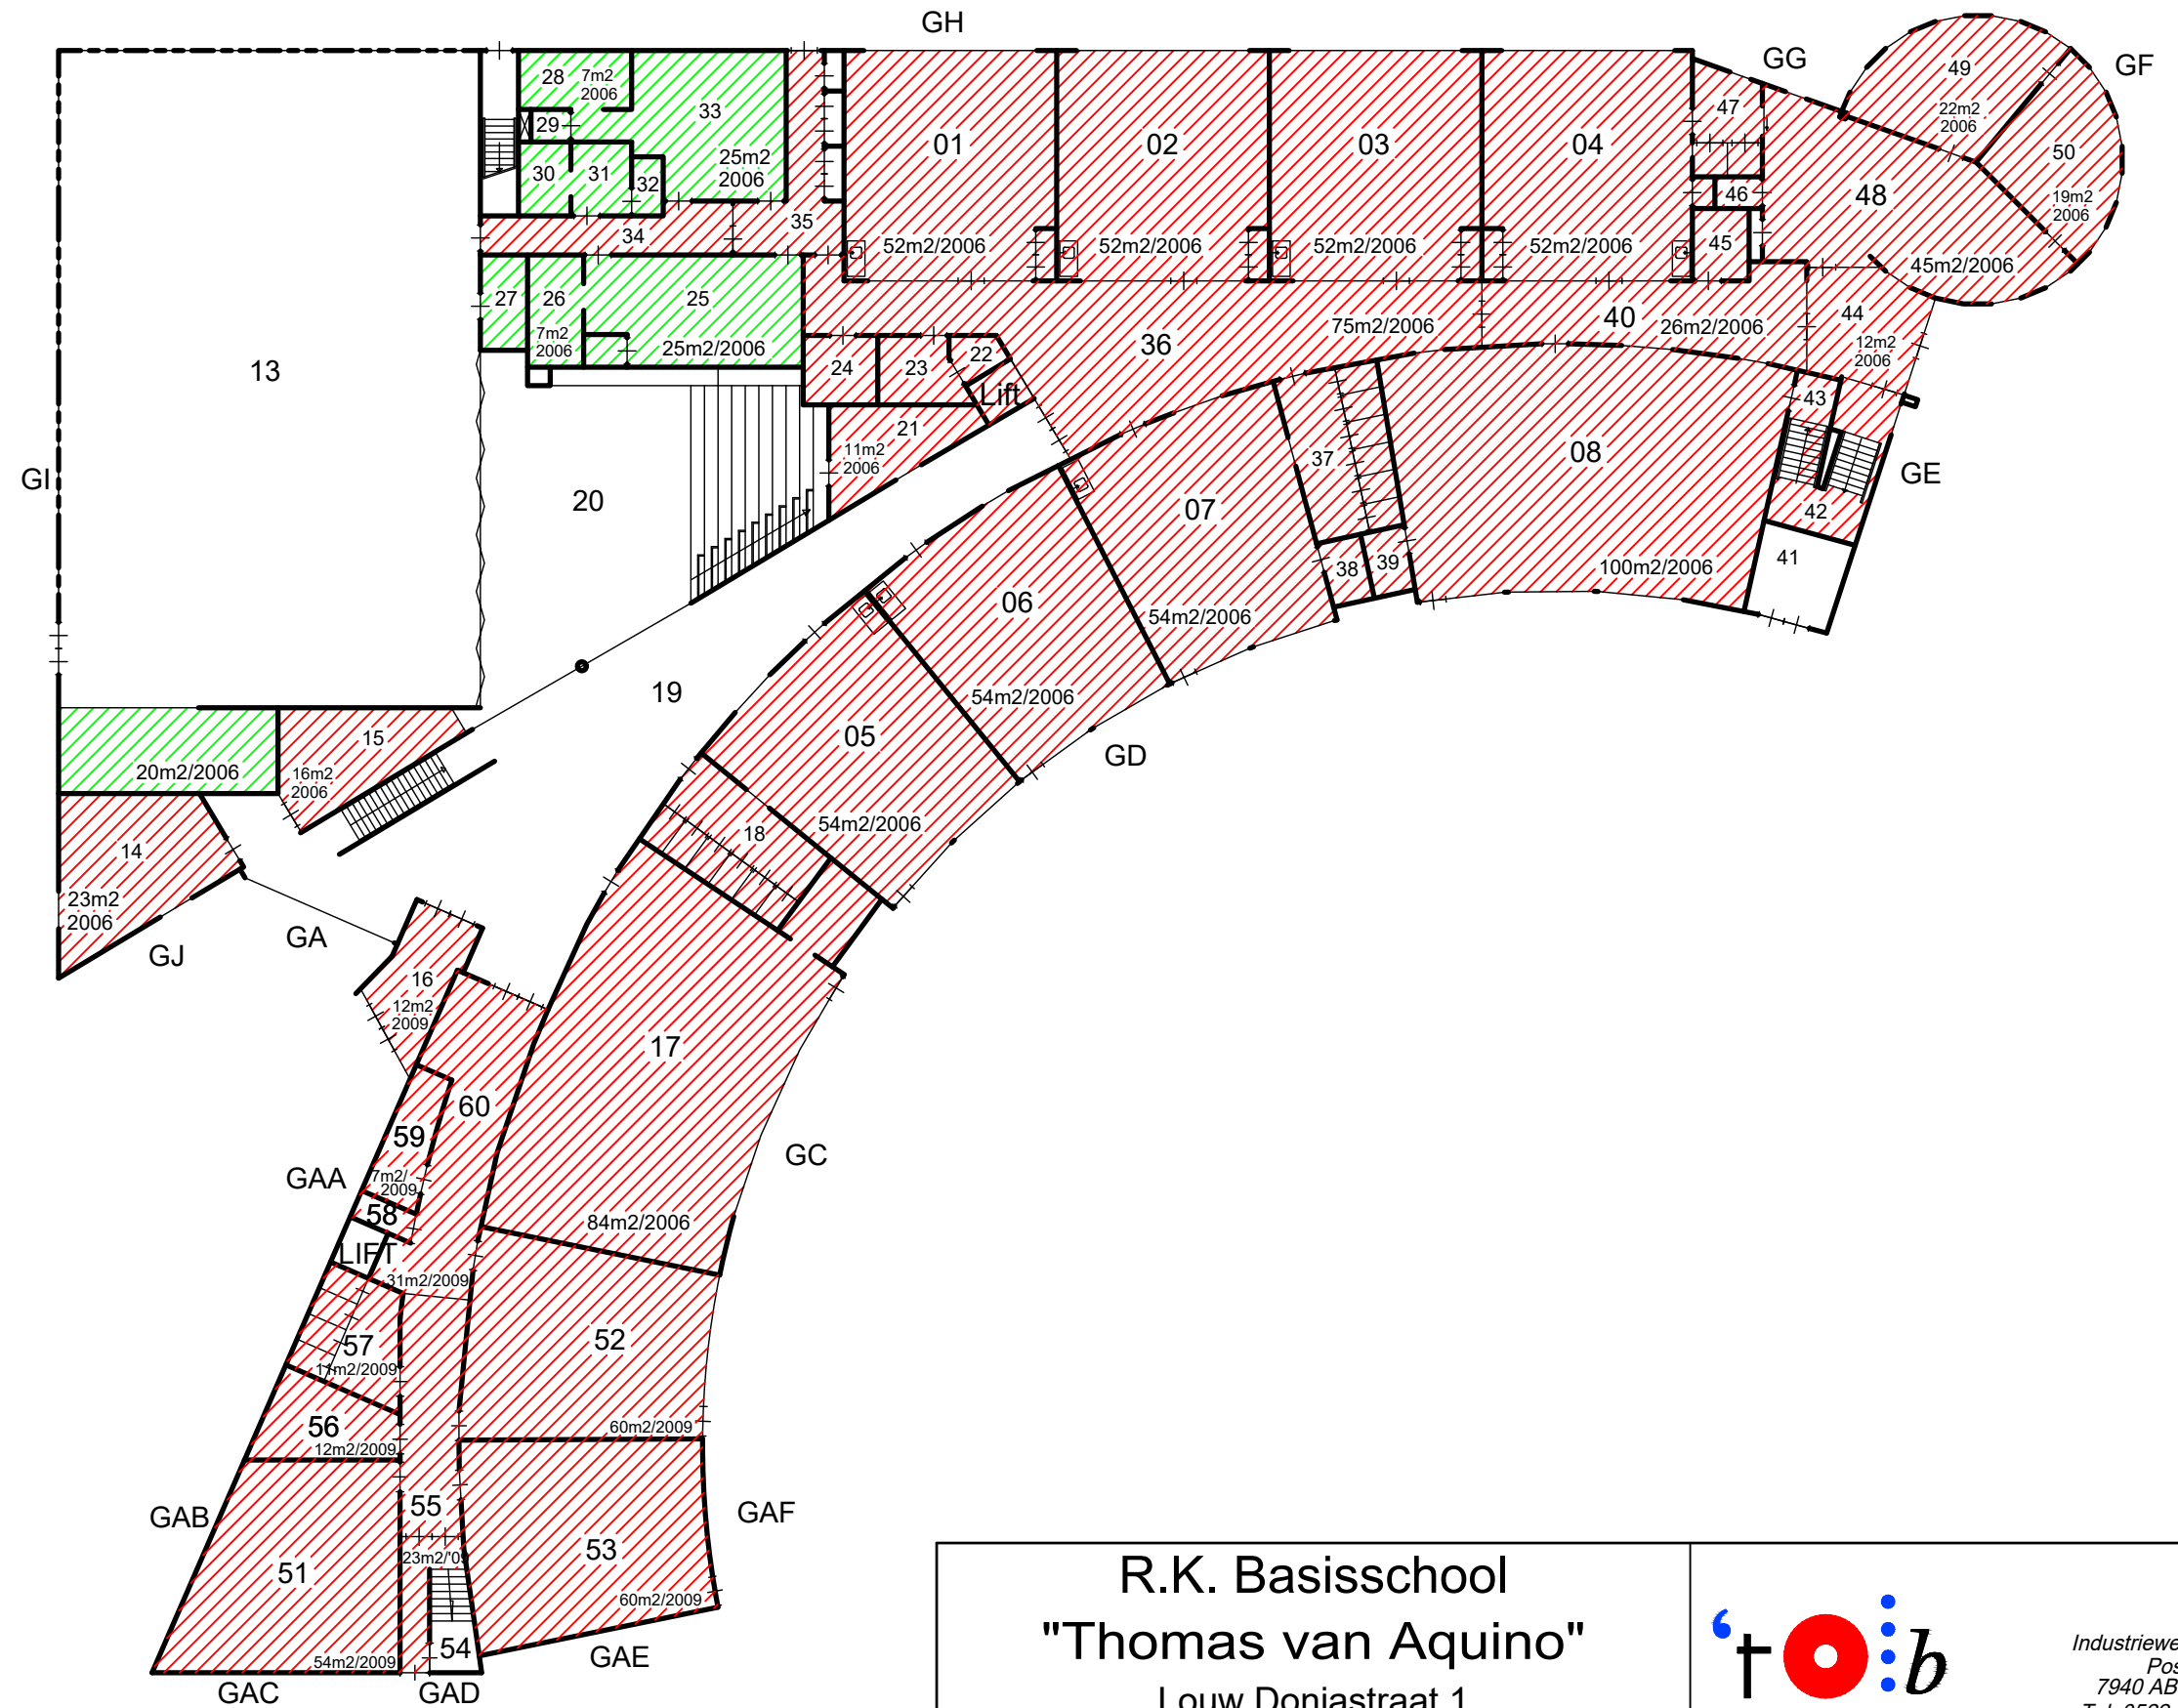

PLAFOND

Systeem	Gipsplaat	HWC	Schrootjes


R.K. Basisschool
"Thomas van Aquino"
Louw Doniastraat 1
8607 AT Sneek

Datum getek. : 31 oktober 2016
Tekenaar : MA
Schaal : A3 formaat is ca. 1:200



Industrieweg 15-20
Postbus 91
7940 AB Meppel
Tel: 0522-252 299
Fax: 0522-262 465
www.onderwijsbureau-meppel.nl

Brin nummer : 07VU
Omschrijving : Begane grond

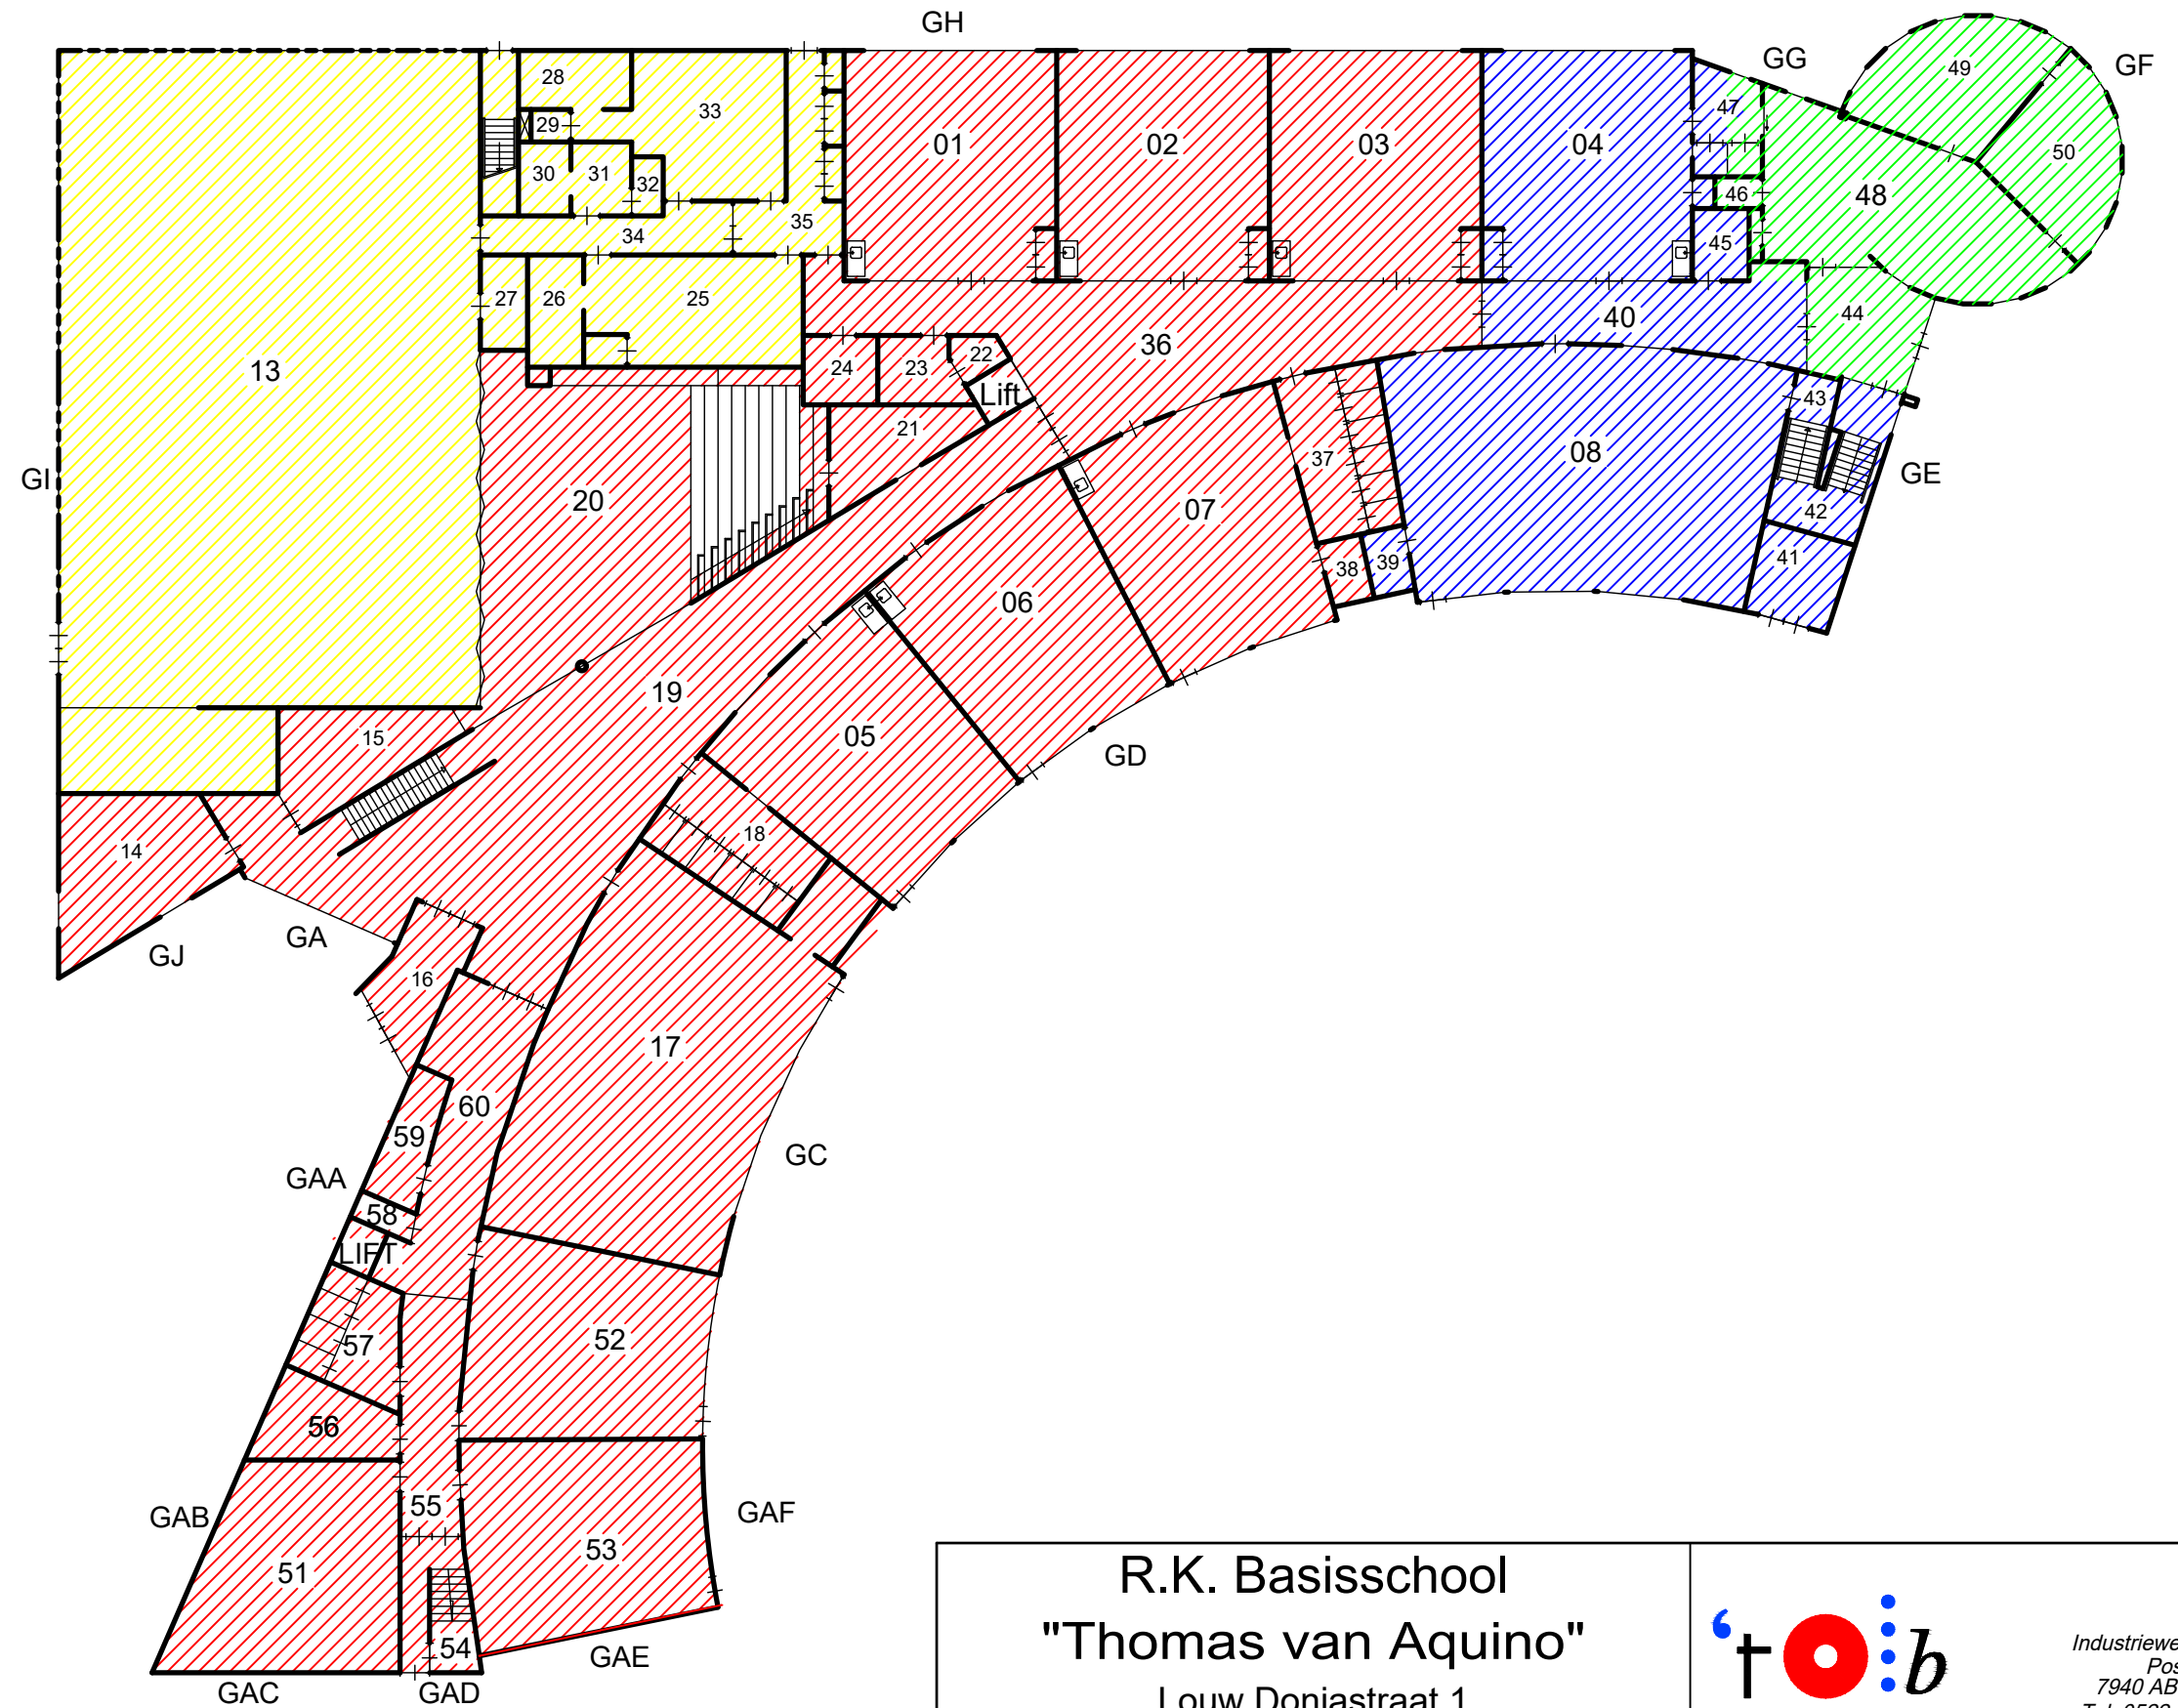

VERDELING

BASISSCHOOL PSZ-TOMMIE CJG-ZWF SPORTHAL - - -



R.K. Basisschool "Thomas van Aquino"

Louw Doniastraat 1
8607 AT Sneek

Datum getek. : 31 oktober 2016

Tekenaar : MA

Schaal : A3 formaat is ca. 1:200



onderwijsbureau meppel

Industrieweg 15-20
Postbus 91
7940 AB Meppel
Tel: 0522-252 299
Fax: 0522-262 465
www.onderwijsbureau-meppel.nl

Brin nummer :

07VU

Omschrijving : Begane grond