


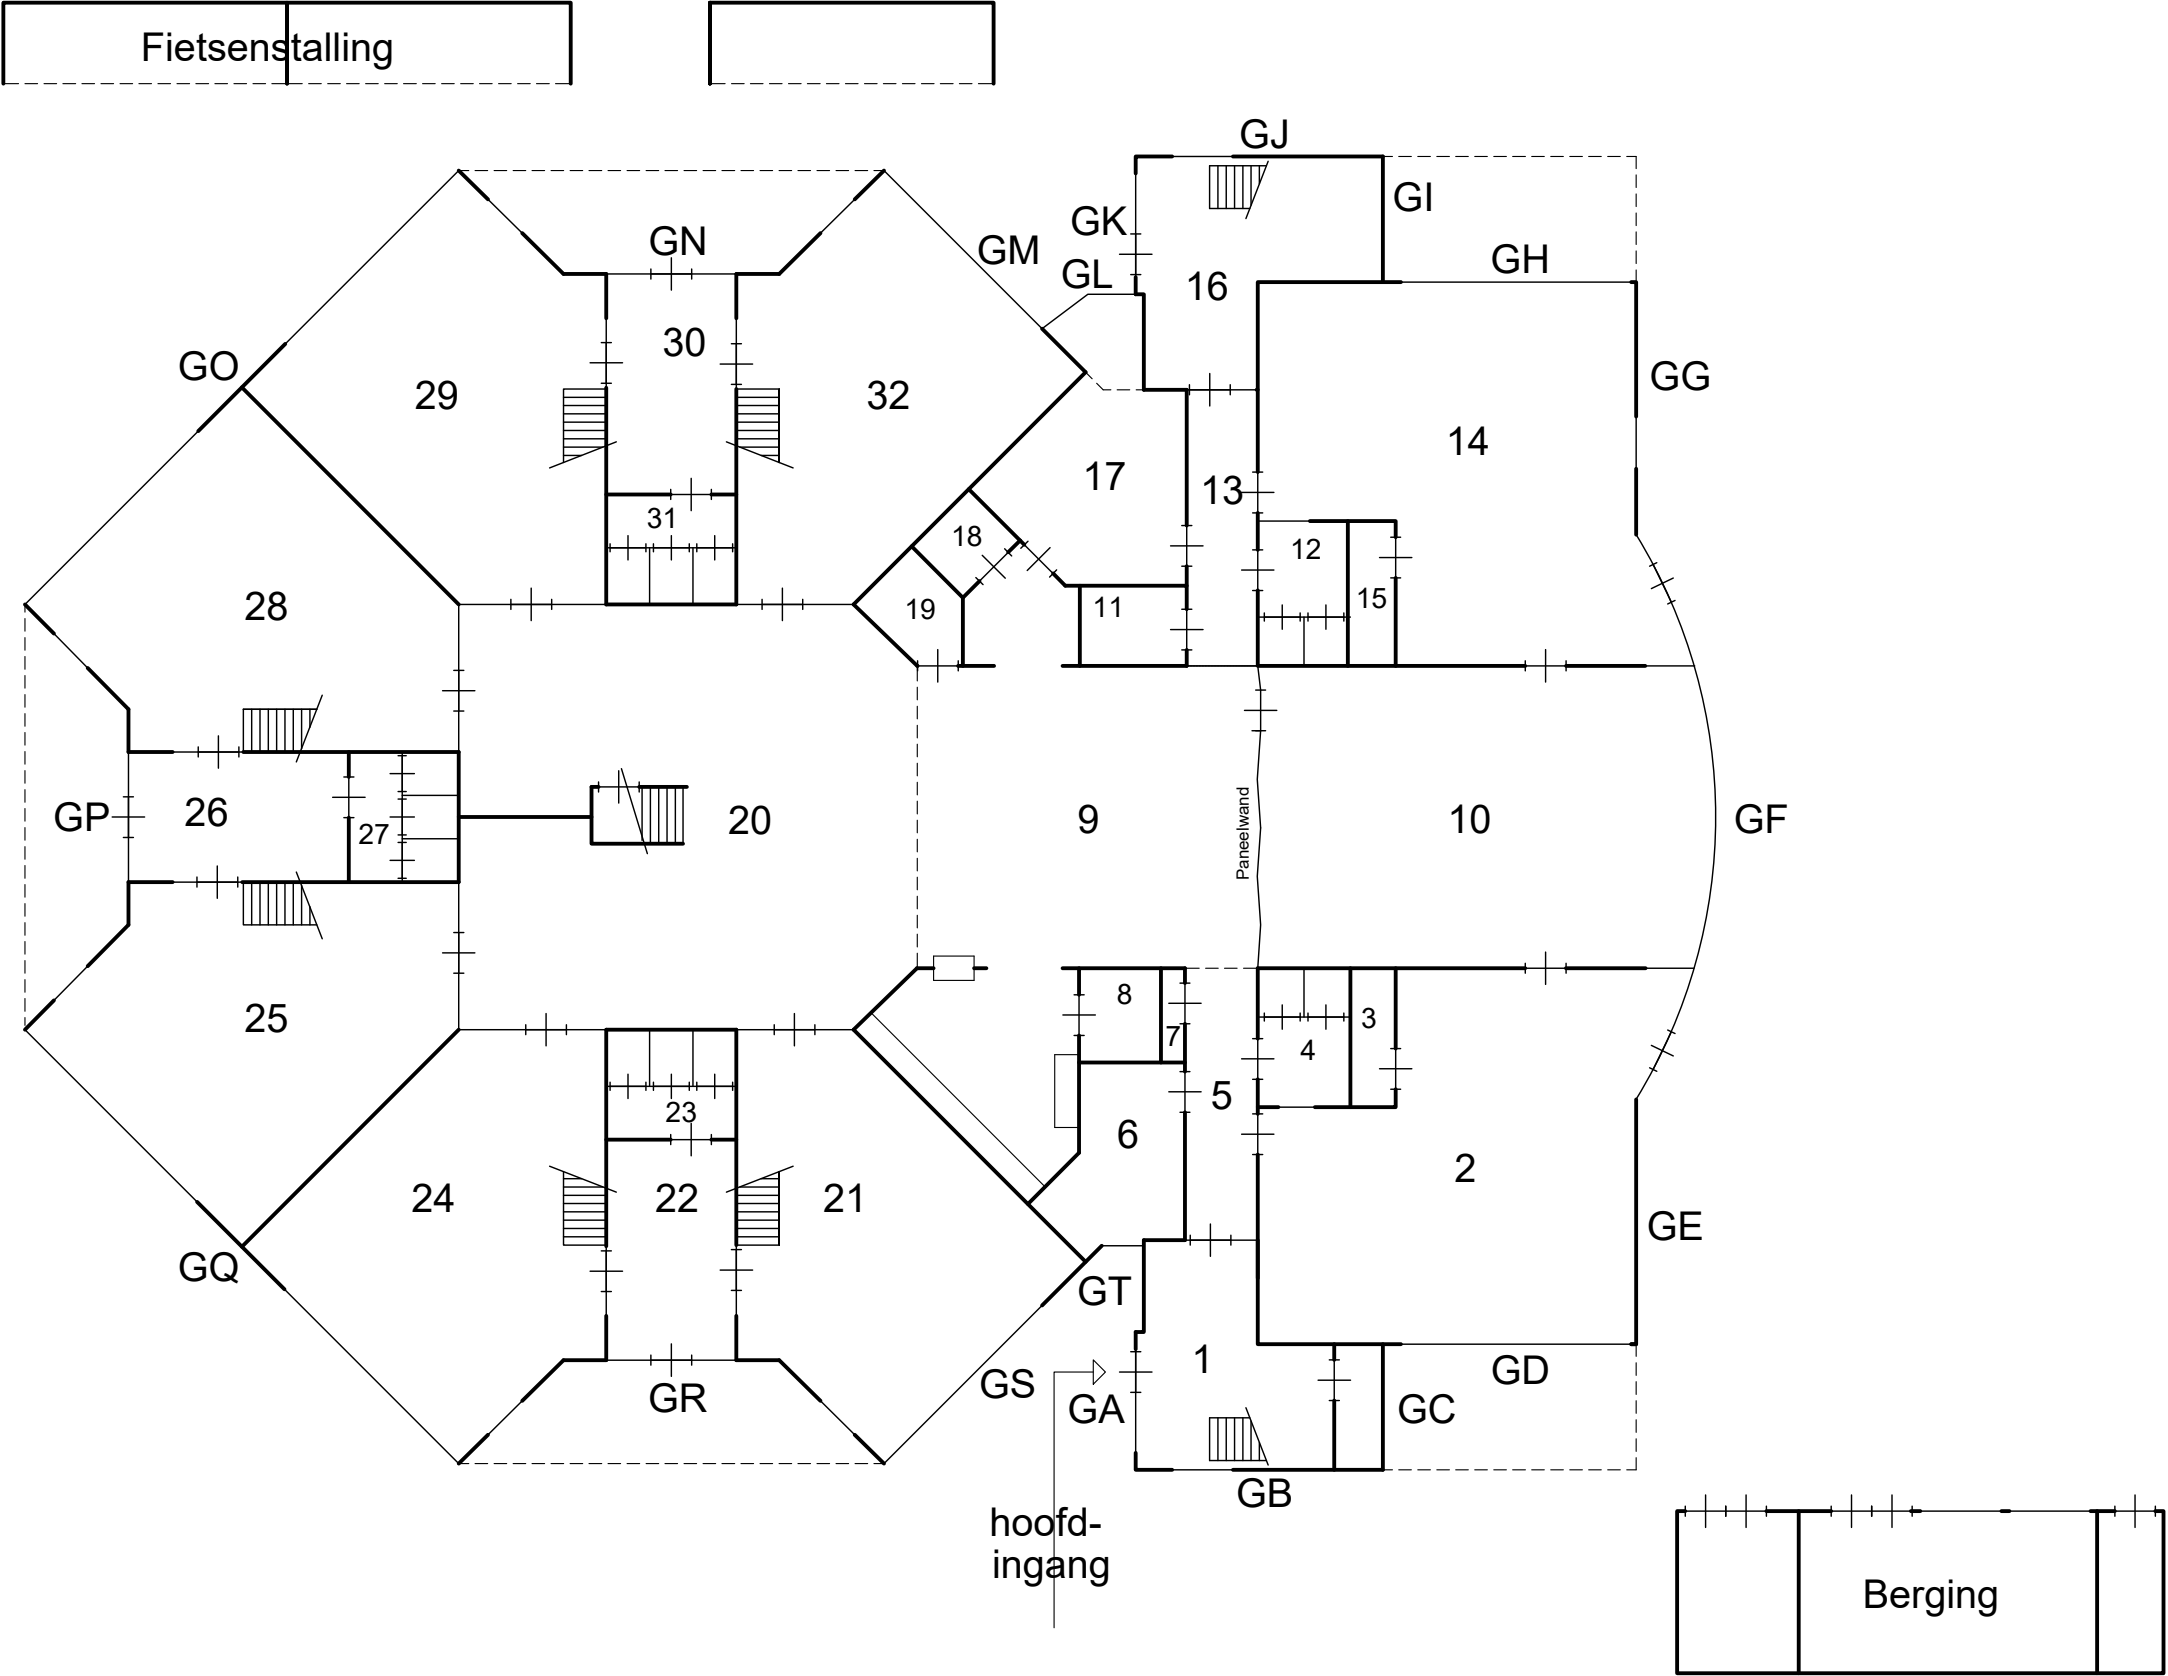

RENVOOI:

Omschrijving	Ruimte(s)
Lokalen	2,14,21,24
Lokalen	25,28,29,32
Gemeensch. ruimte	9,20
Speellokaal	10
Directiekamer	6
Personeelskamer	17
CV ruimte	
Meterkast	7
Serverruimte	
Personeelstoilet	18, 19MiVa
Toiletten	4,12,23,27
Toiletten	31
Entree	1
Magazijn	3,15
Overige ruimtes	

Jenaplan basisschool
"Mgr. J. Scholtens"

Wilhelminastraat 18
8471 PK Wolvega


Datum getek. : April 2019 / Nov. 2022
Tekenaar : GvdT
Schaal : A3 formaat is ca. 1:200



Brin nummer : 07VZ

Omschrijving : B.G.

Fietsenstalling

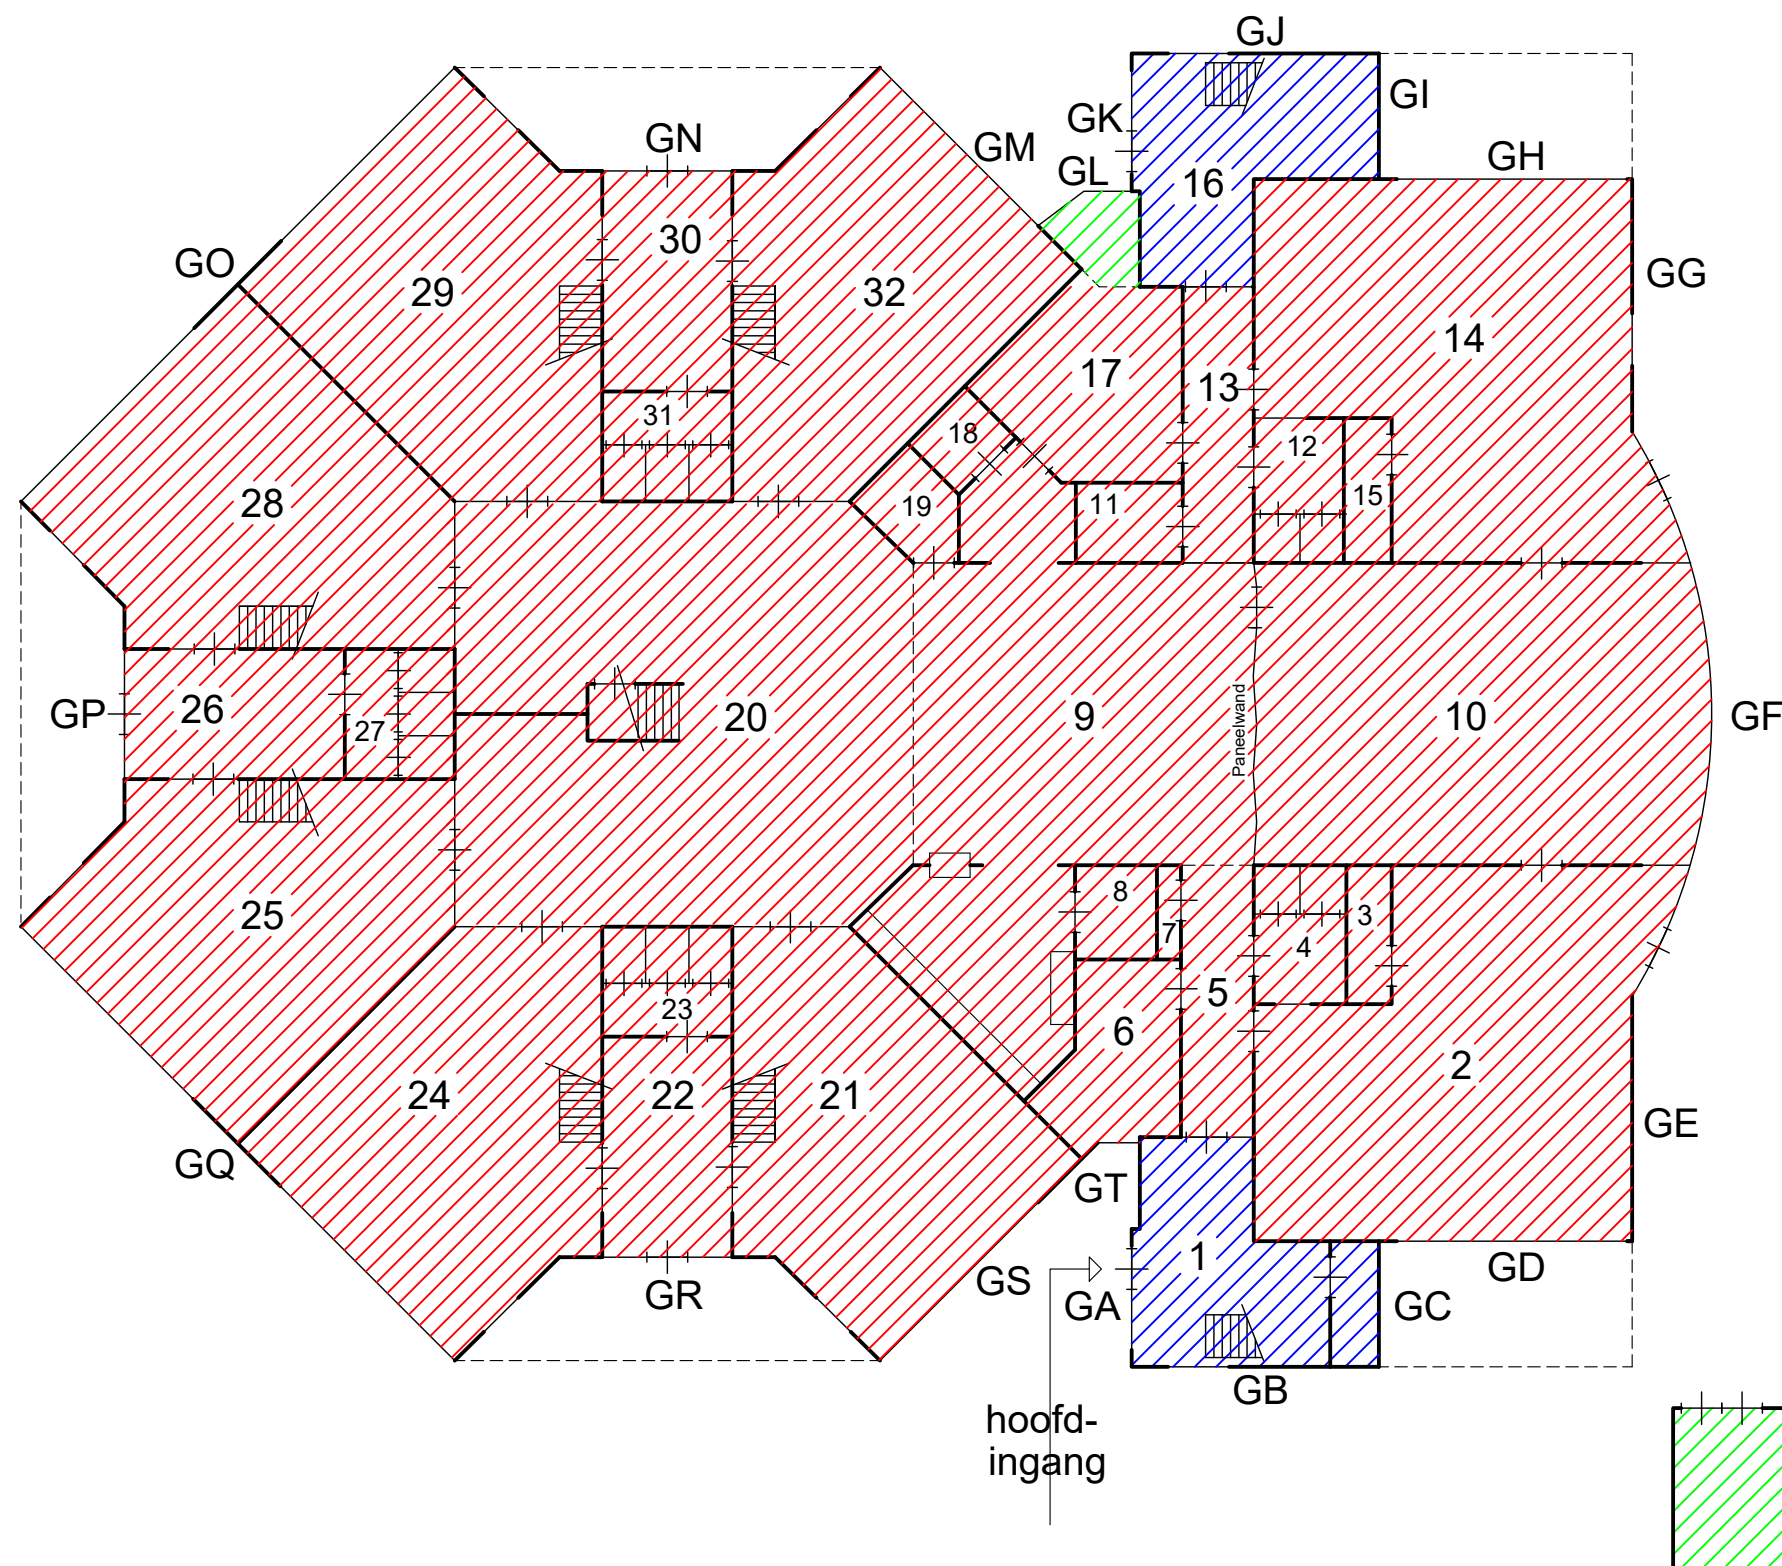

Jenaplan basisschool "Mgr. J. Scholtens"

Wilhelminastraat 18
8471 PK Wolvega



onderwijs
bureau
meppel

Datum getek. : April 2019 / Nov. 2022

Tekenaar : GvdT

Schaal : A3 formaat is ca. 1:200

Brin nummer : **07VZ**


Omschrijving : B.G.

BOUWJAAR


1993

2001

2010

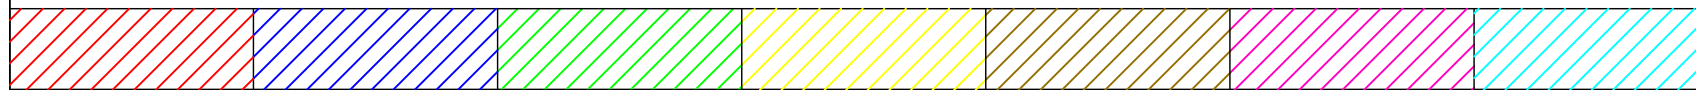

Fietsenstalling

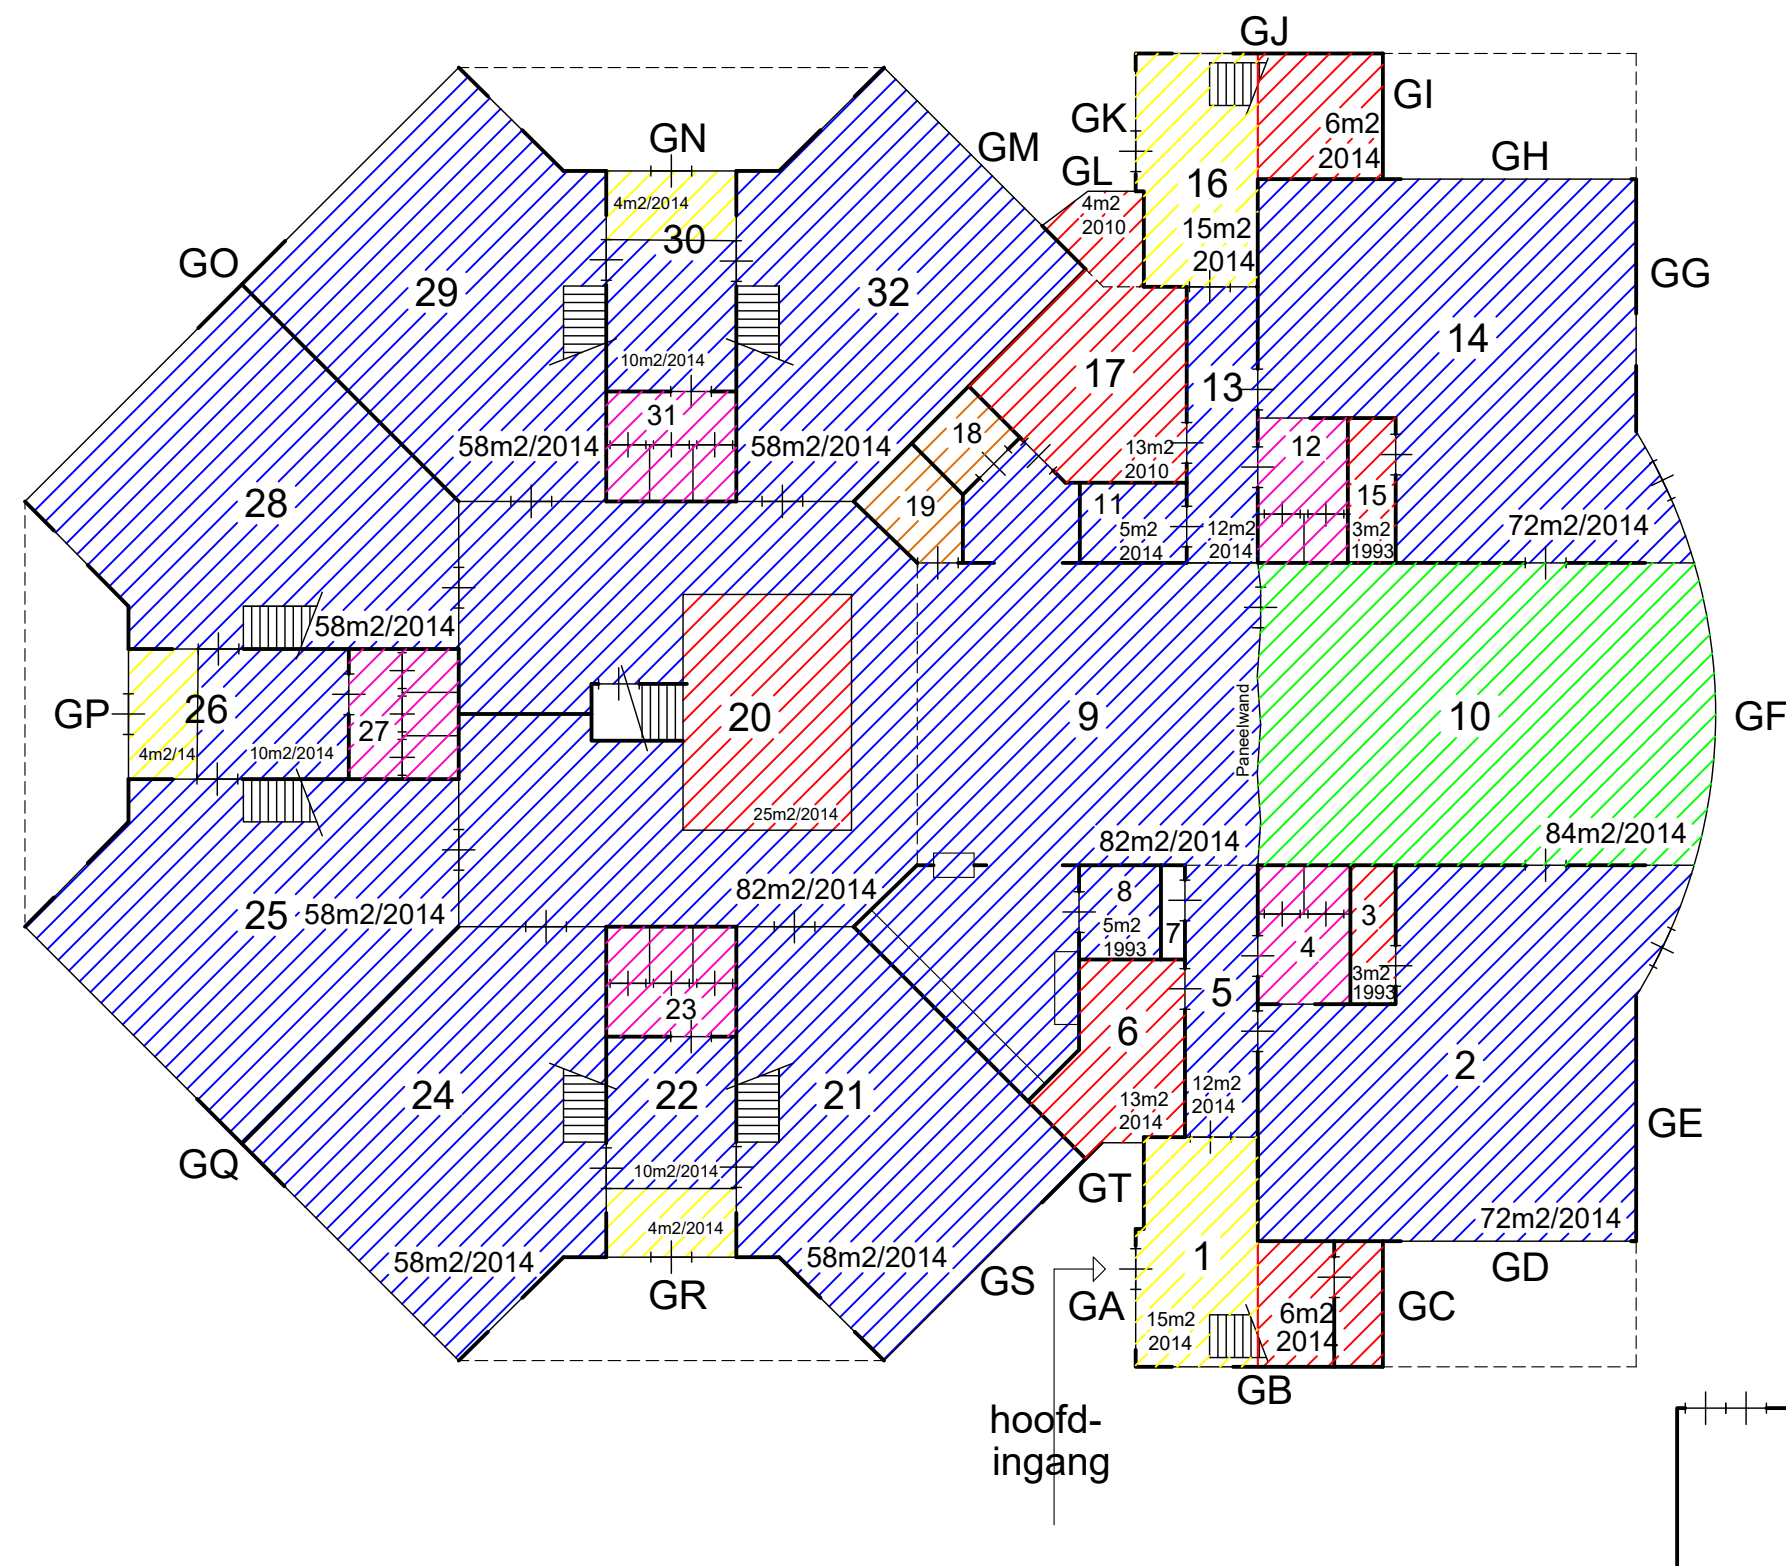

Jenaplan basisschool "Mgr. J. Scholtens"

Wilhelminastraat 18
8471 PK Wolvega



Datum getek. : April 2019 / Nov. 2022

Tekenaar : GvdT

Schaal : A3 formaat is ca. 1:200

Brin nummer : 07VZ

Omschrijving : B.G.

VLOER

Tapijt


Linoleum

Sportvloer


Coral

Tegels

PVC

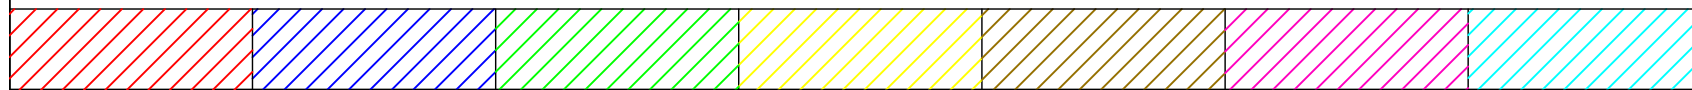

Fietsenstalling

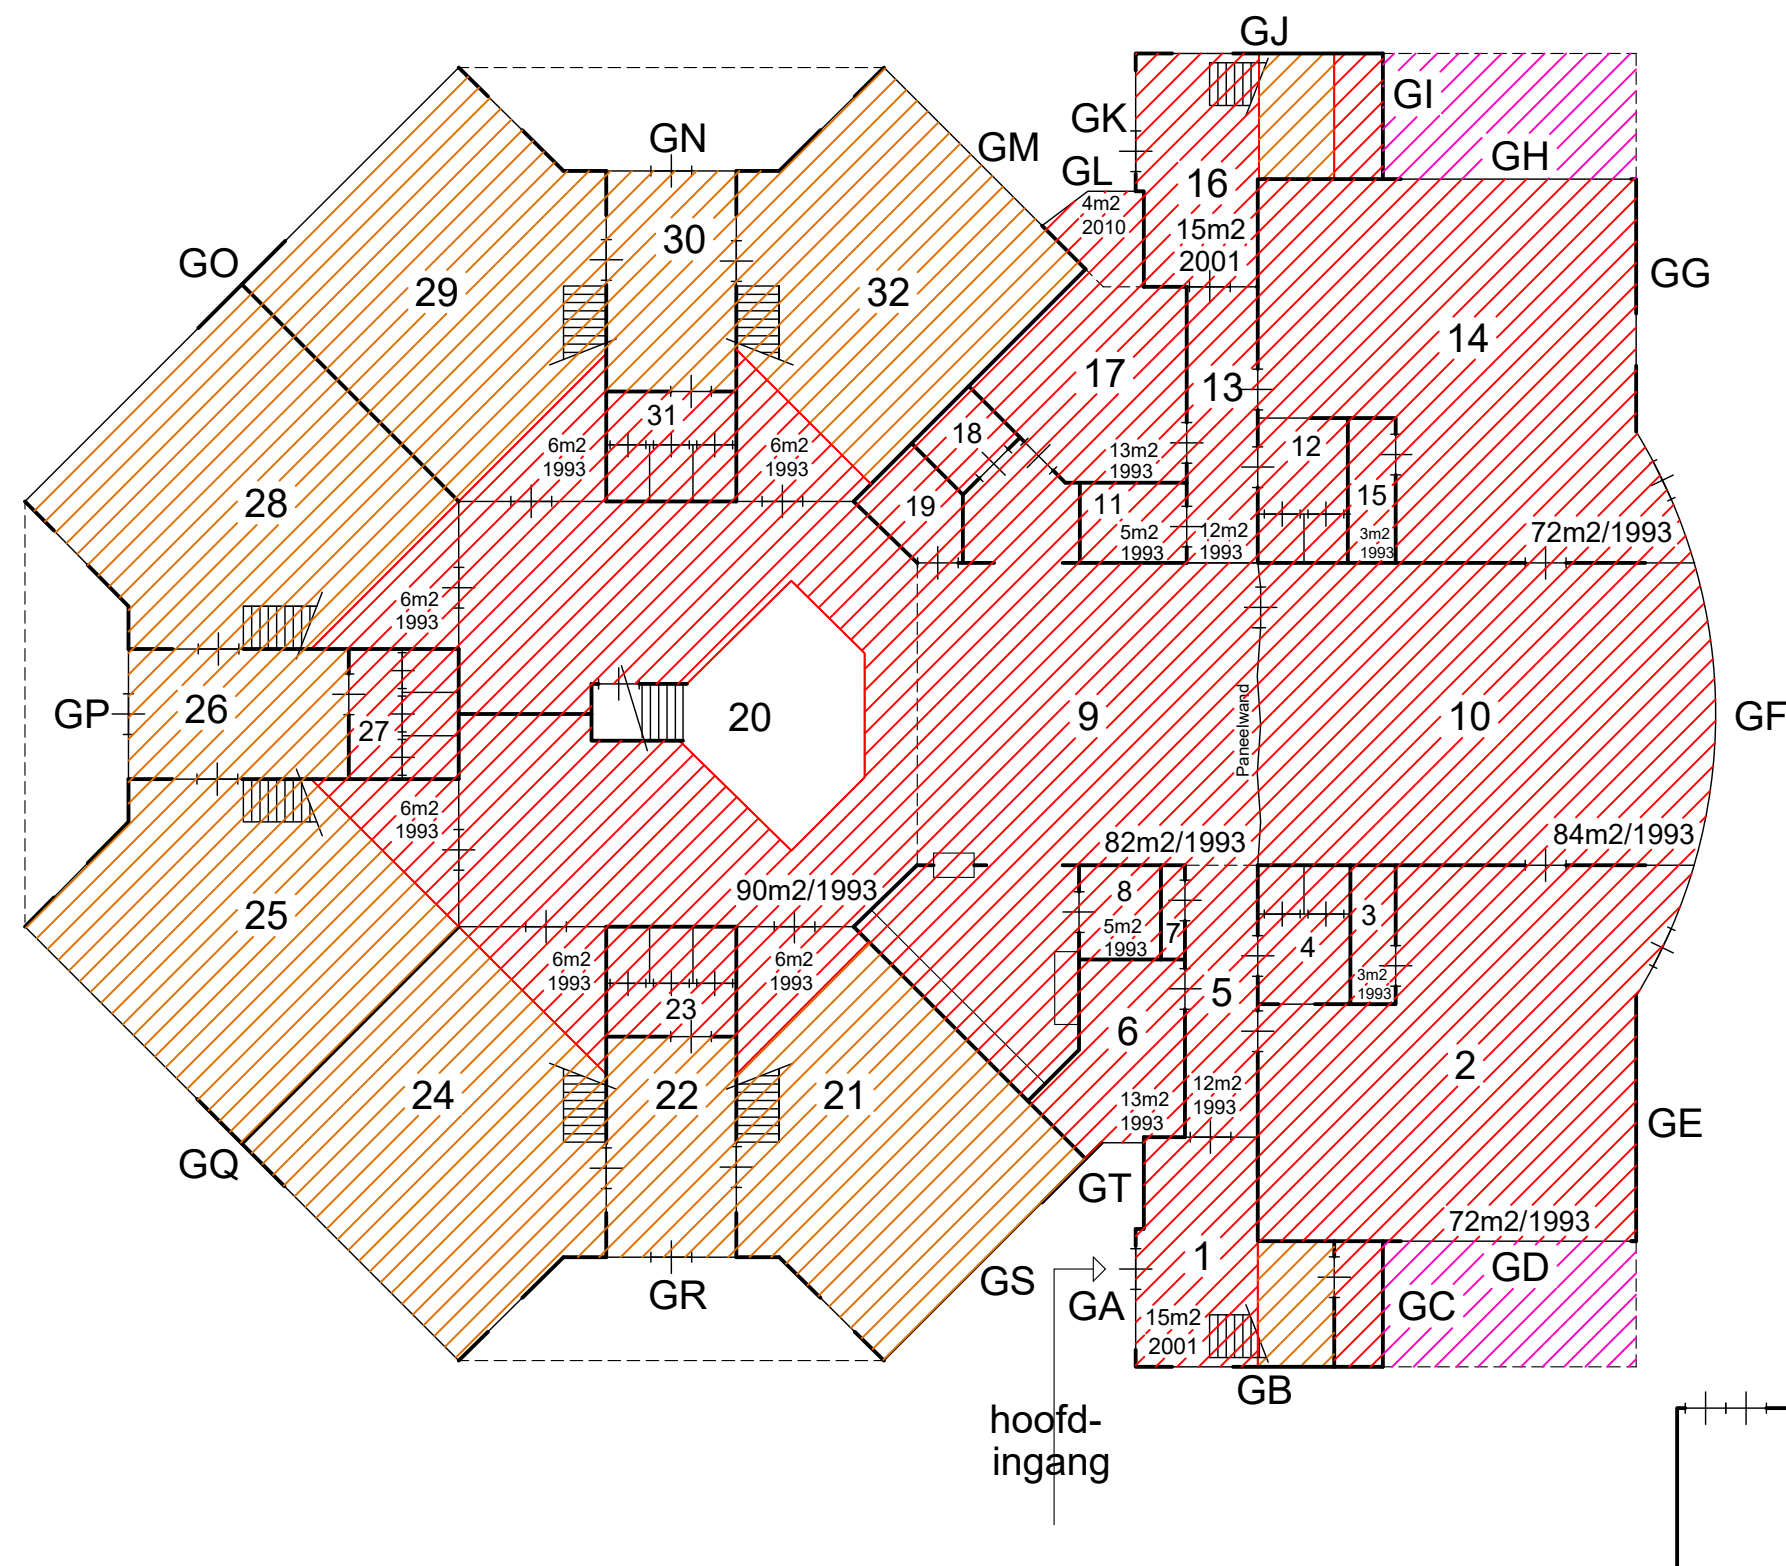

Jenaplan basisschool "Mgr. J. Scholtens"

Wilhelminastraat 18
8471 PK Wolvega


Datum getek. : April 2019 / Nov. 2022
Tekenaar : GvdT
Schaal : A3 formaat is ca. 1:200




Brin nummer : 07VZ
Omschrijving : B.G.

PLAFOND

Systeem Gipsplaat HWC-plaat Schrootjes Open Constructie Volkernplaat

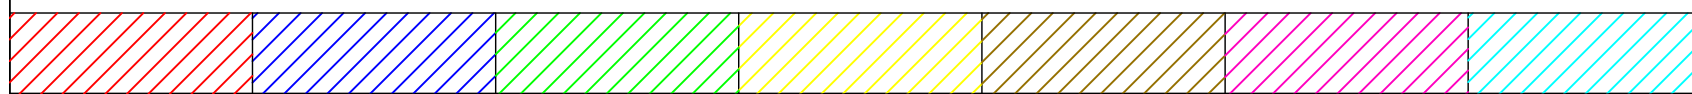

Fietsenstalling

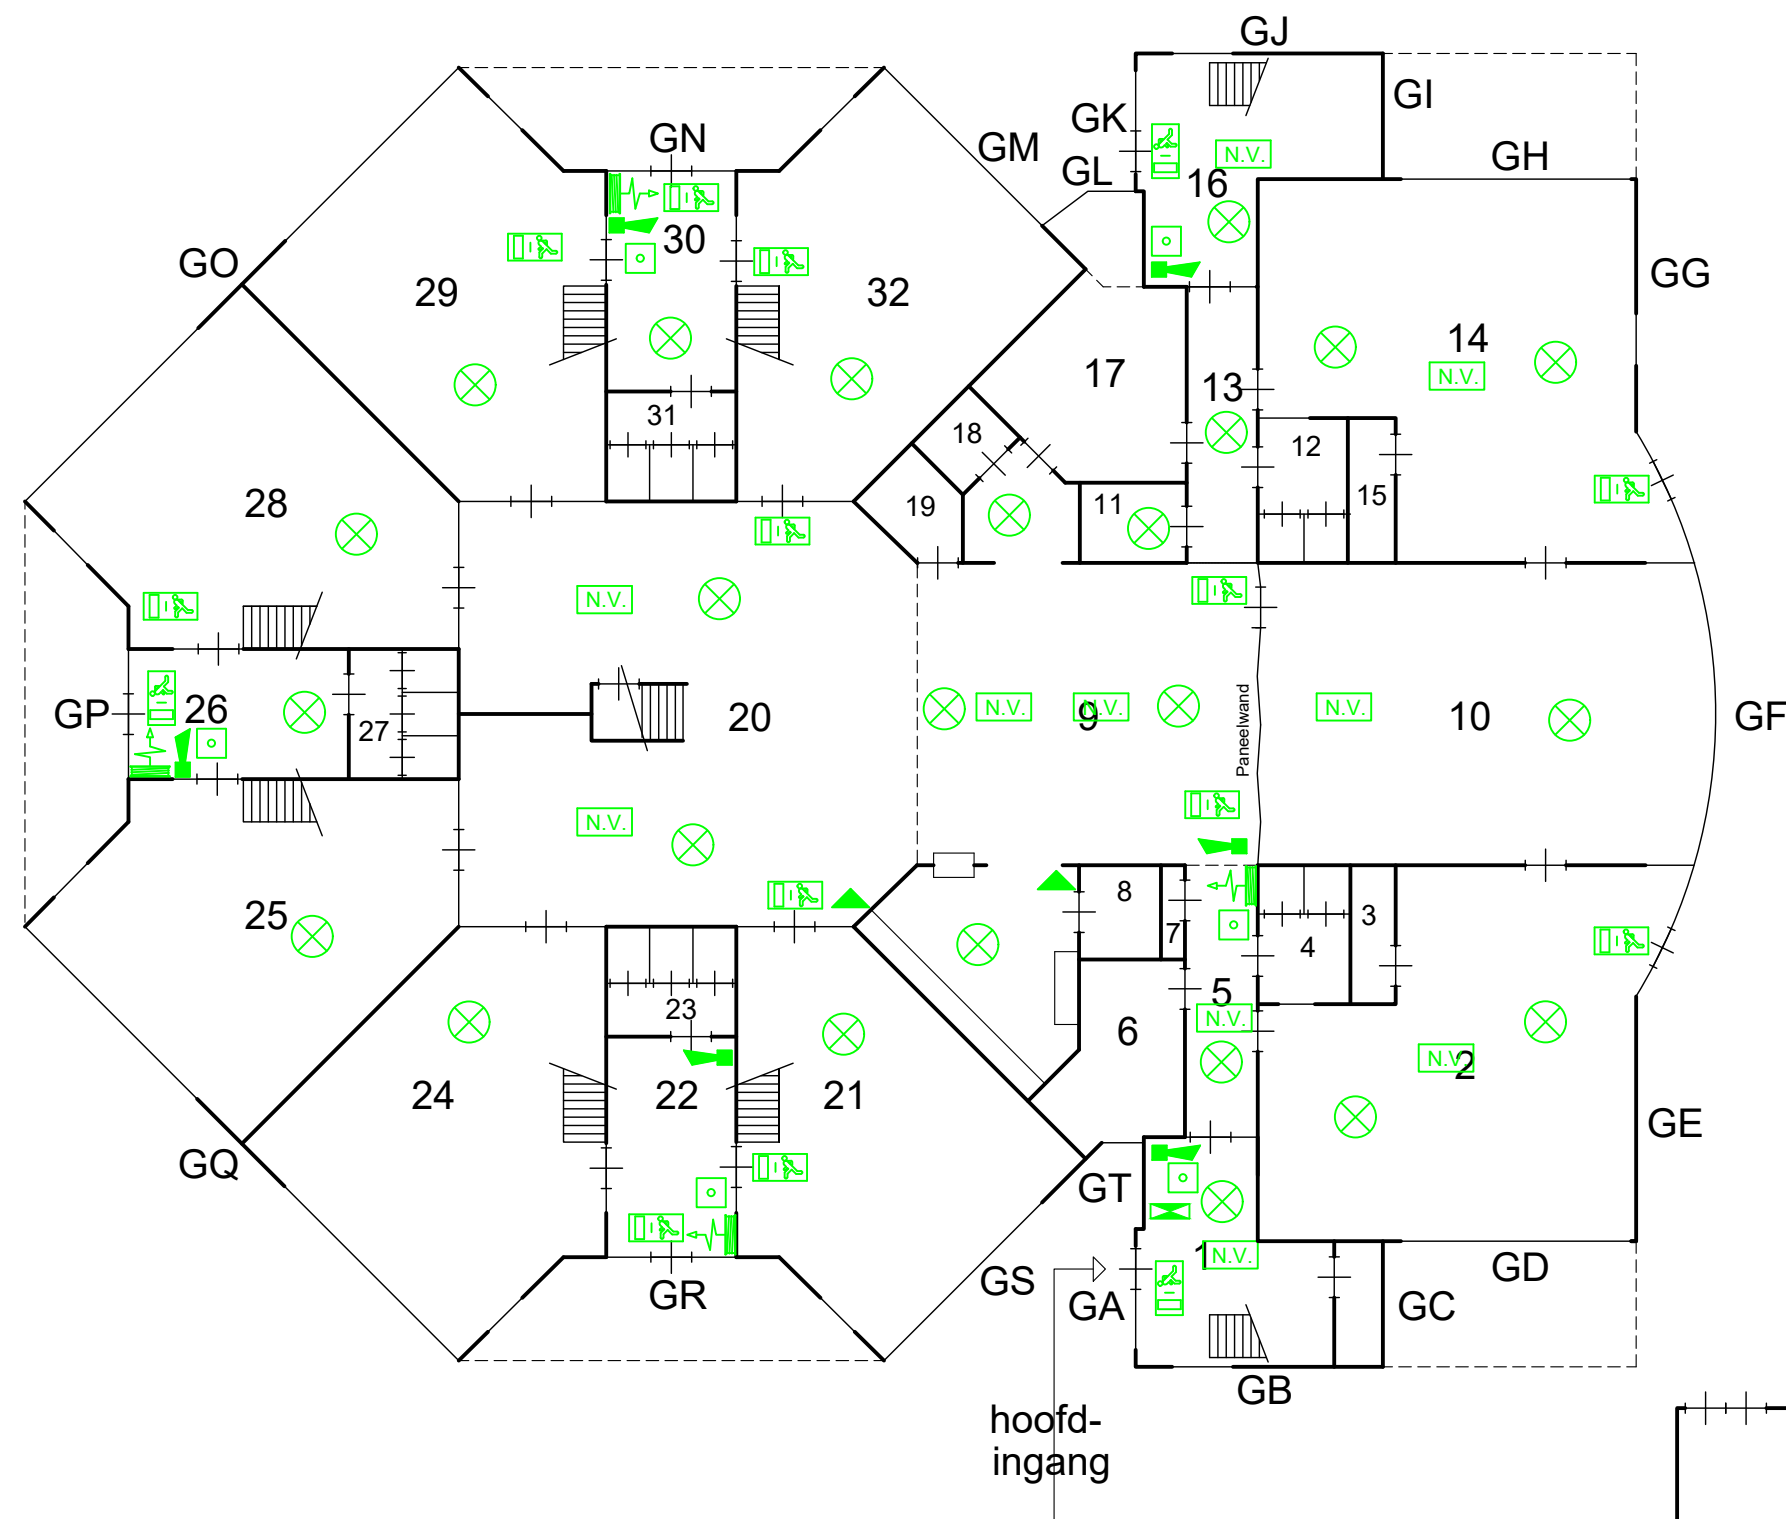

- Brandmelder
- Brandslanghaspel
- Draagbaar blustoestel
- Noodarmatuur met pictogram "UIT"
- Noodarmatuur met pictogram "NOODUITGANG"
- Noodverlichting
- "Slow whoop" ontruimingsmelder
- Handmelder
- Brandmeldcentrale
- B.D. Blusdeken

Jenaplan basisschool "Mgr. J. Scholtens"

Wilhelminastraat 18
8471 PK Wolvega

Datum getek. : April 2019 / Nov. 2022

Tekenaar : GvdT

Schaal : A3 formaat is ca. 1:200



Brin nummer : 07VZ

Omschrijving : B.G.