


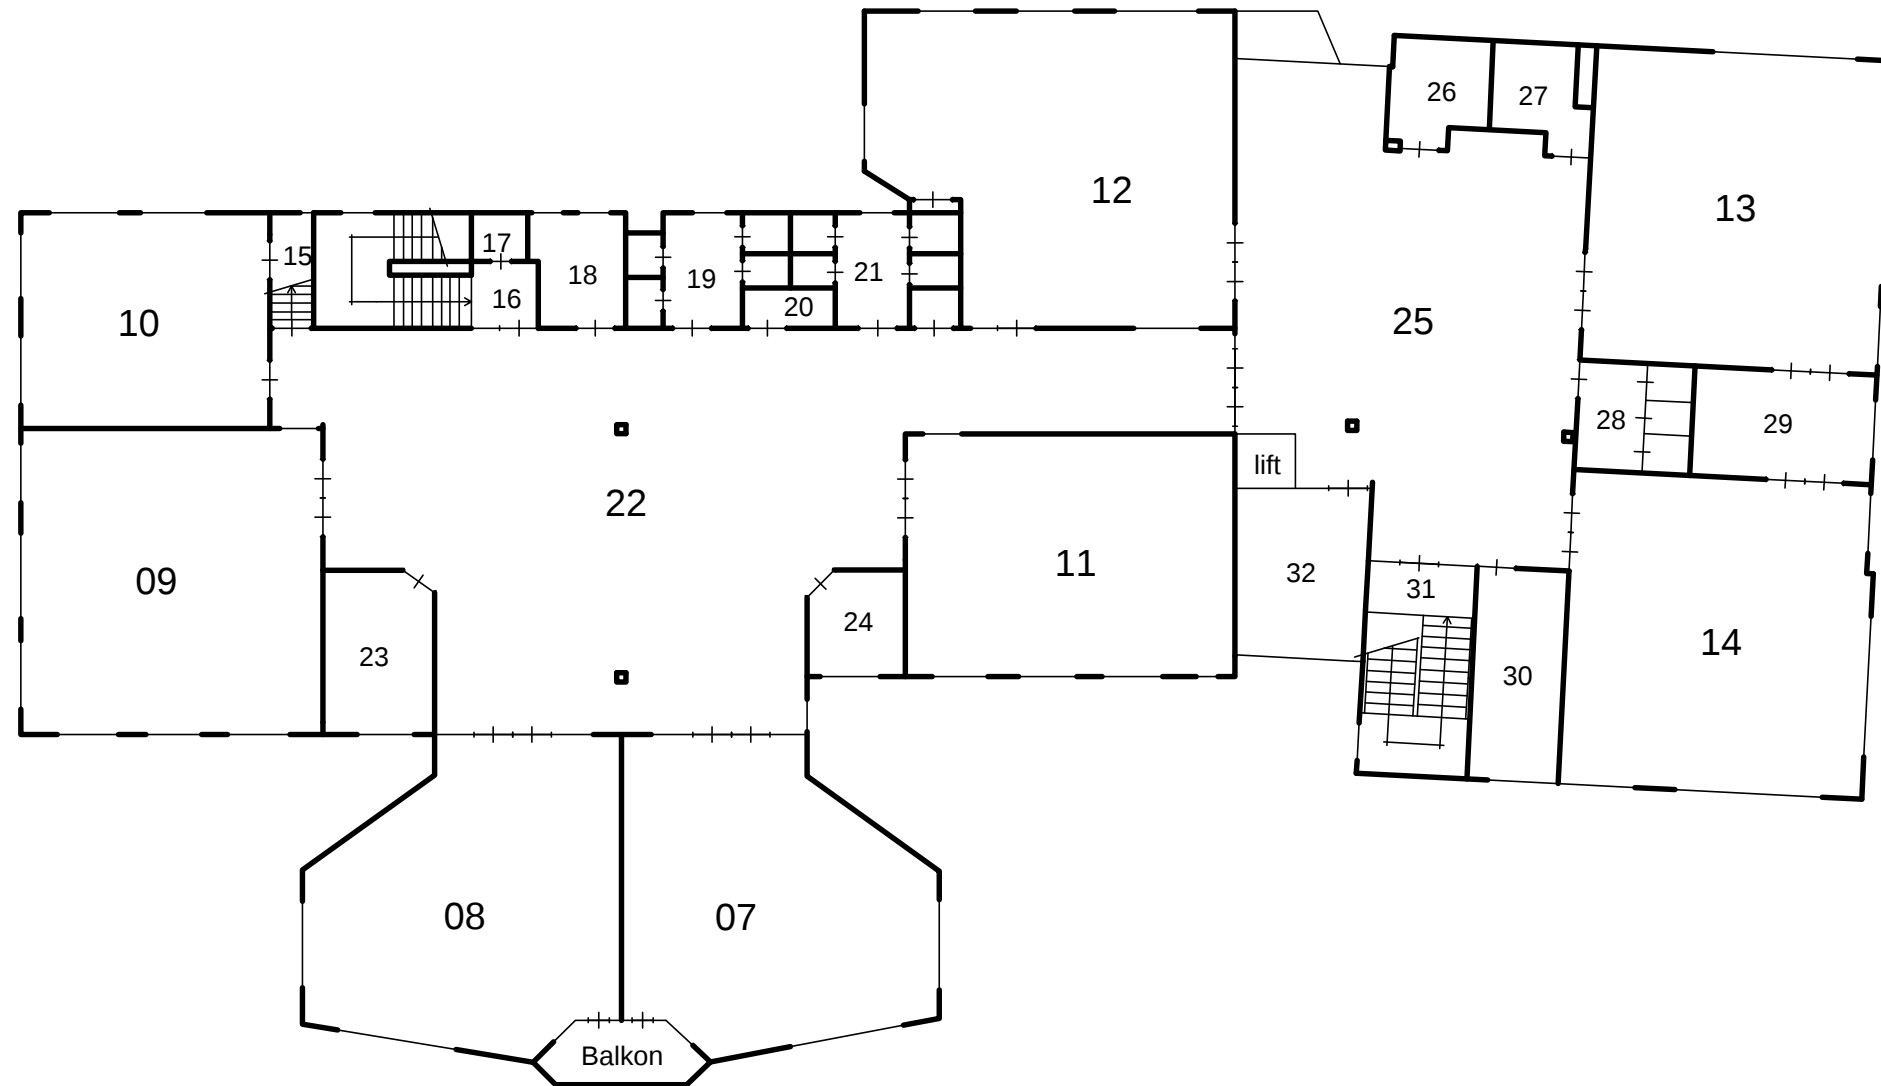

RENVOOI:

Omschrijving	Ruimte(s)
Lokalen	07,08,09,10
Lokalen	11,12,13,14
Gemeensch. ruimte	22
Speellokaal	
Directiekamer	32
Personeelskamer	10
CV ruimte	15
Meterkast	26
Serverruimte	18
Personeelstoilet	17
Toiletten	19,21,28
Toiletten	
Entree	
Magazijn	30
Overige ruimtes	23 RT/IB


R.K. Basisschool "sint Bonifatius"

Leeuwarderweg 30
8695 AH Sneek

Datum getek. : Oktober 2019

Tekenaar : C. Beute

Schaal : A3 formaat is ca. 1:200

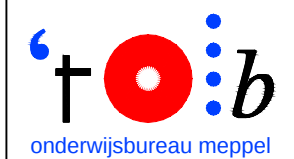


onderwijsbureau meppel

Industrieweg 15-20
Postbus 91
7940 AB Meppel
Tel: 0522-252 299
Fax: 0522-262 465
www.onderwijsbureau-meppel.nl

Brin nummer :

09AP

Omschrijving : 1.V.

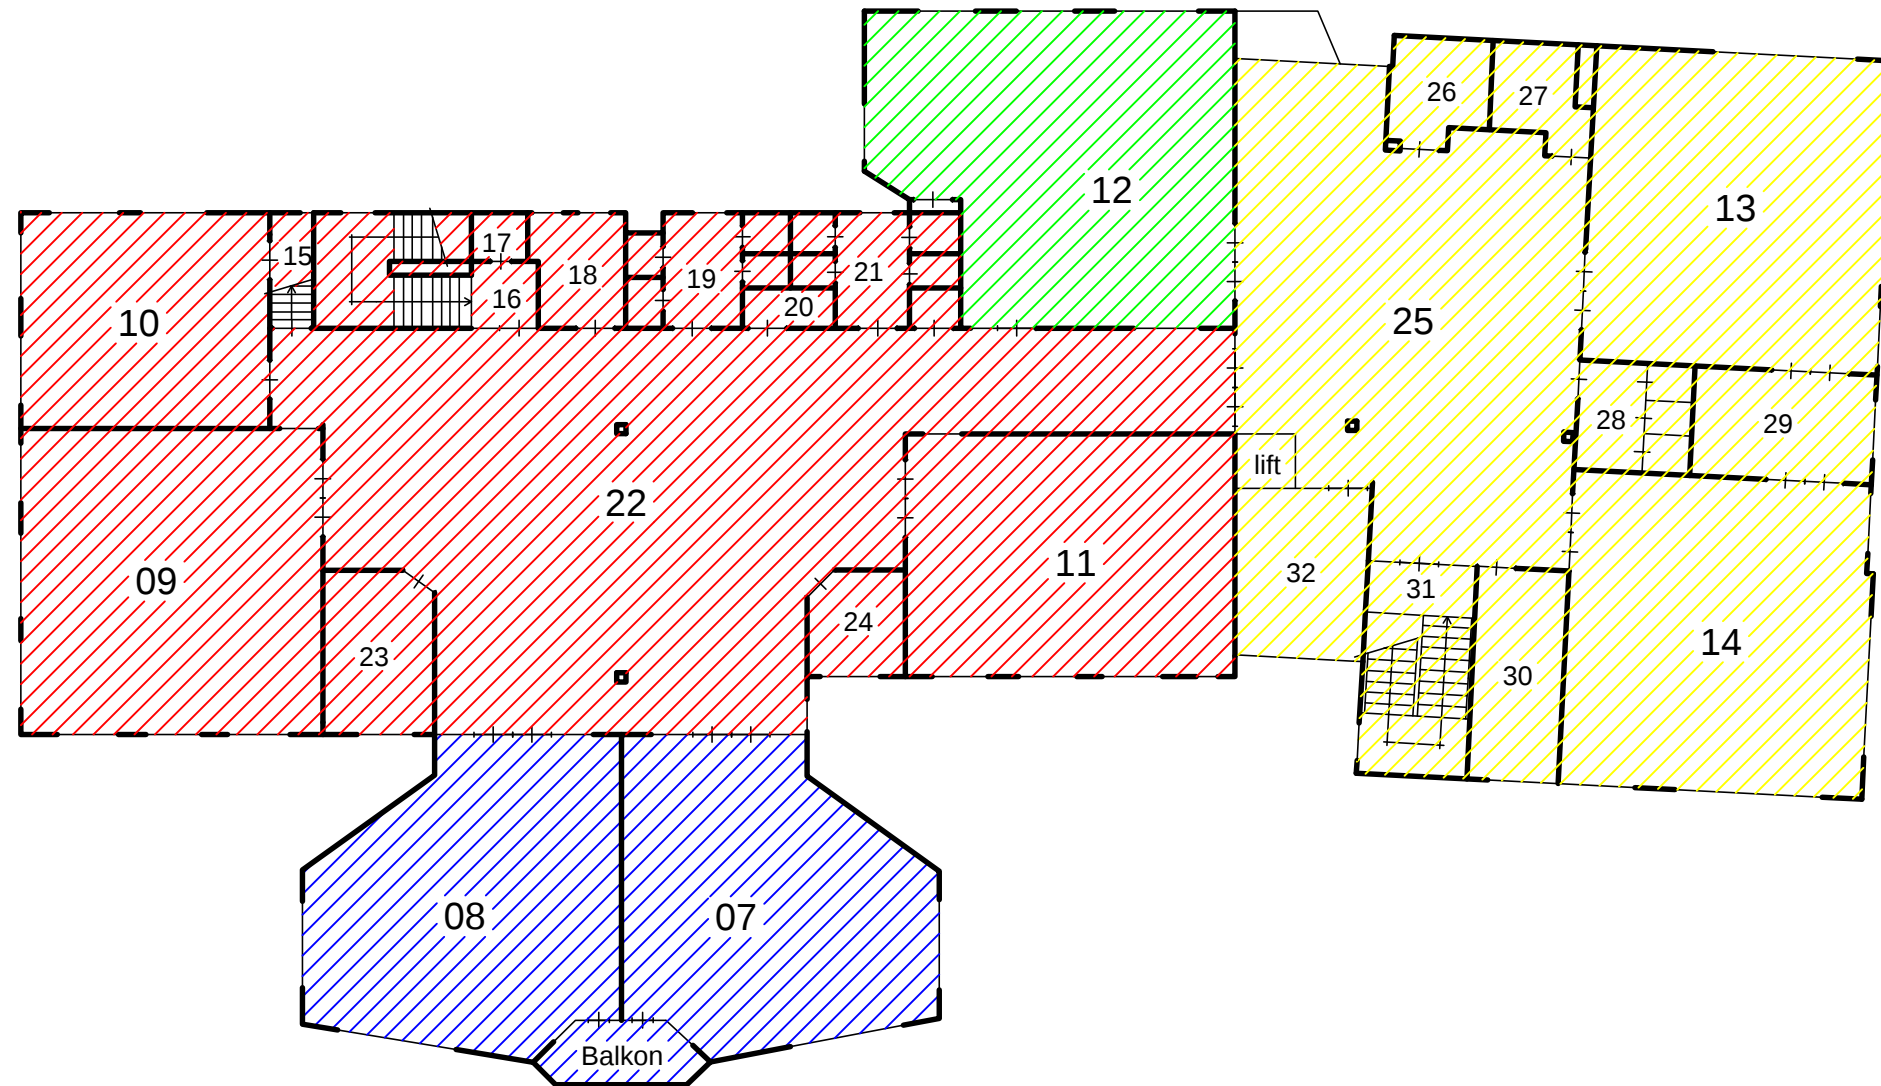


BOUWJAAR

1922

1988

1999

2008

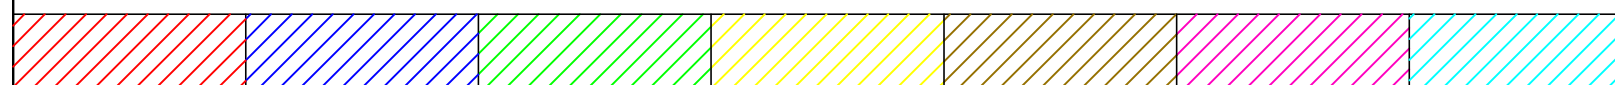

R.K. Basisschool "sint Bonifatius"

Leeuwarderweg 30
8695 AH Sneek

Datum getek. : Oktober 2019

Tekenaar : C. Beute

Schaal : A3 formaat is ca. 1:200



onderwijsbureau meppel


Industrieweg 15-20
Postbus 91
7940 AB Meppel
Tel: 0522-252 299
Fax: 0522-262 465
www.onderwijsbureau-meppel.nl

Brin nummer :

09AP

Omschrijving :

1.V.

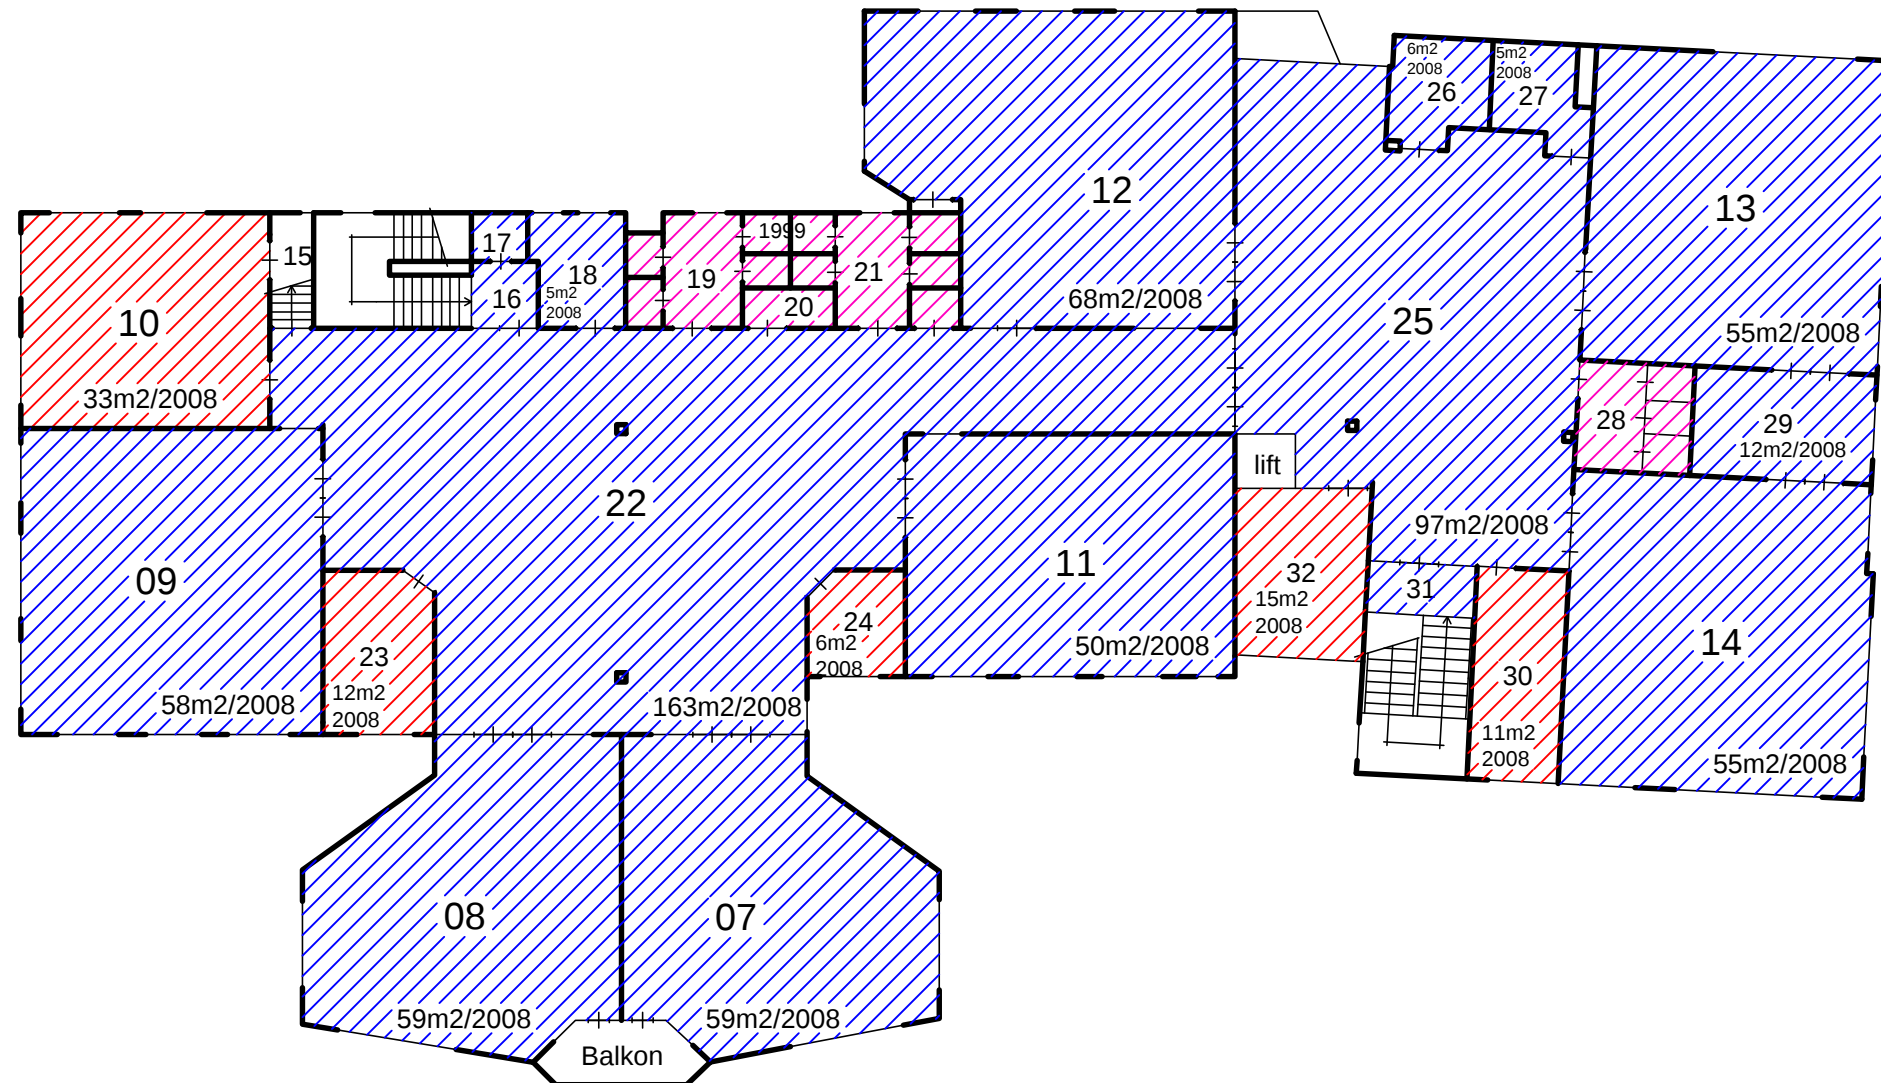


VLOER

Tapijt	Linoleum	Sportvloer	Coral	Tegels	Epoxy

R.K. Basisschool "sint Bonifatius"

Leeuwarderweg 30
8695 AH Sneek

Datum getek. : Oktober 2019
Tekenaar : C. Beute
Schaal : A3 formaat is ca. 1:200

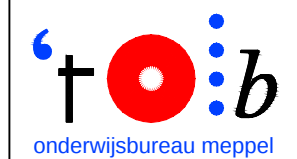


Industrieweg 15-20
Postbus 91
7940 AB Meppel
Tel: 0522-252 299
Fax: 0522-262 465
www.onderwijsbureau-meppel.nl

Brin nummer : **09AP**
Omschrijving : 1.V.



Brin nummer :	09AP
Omschrijving :	1.V.

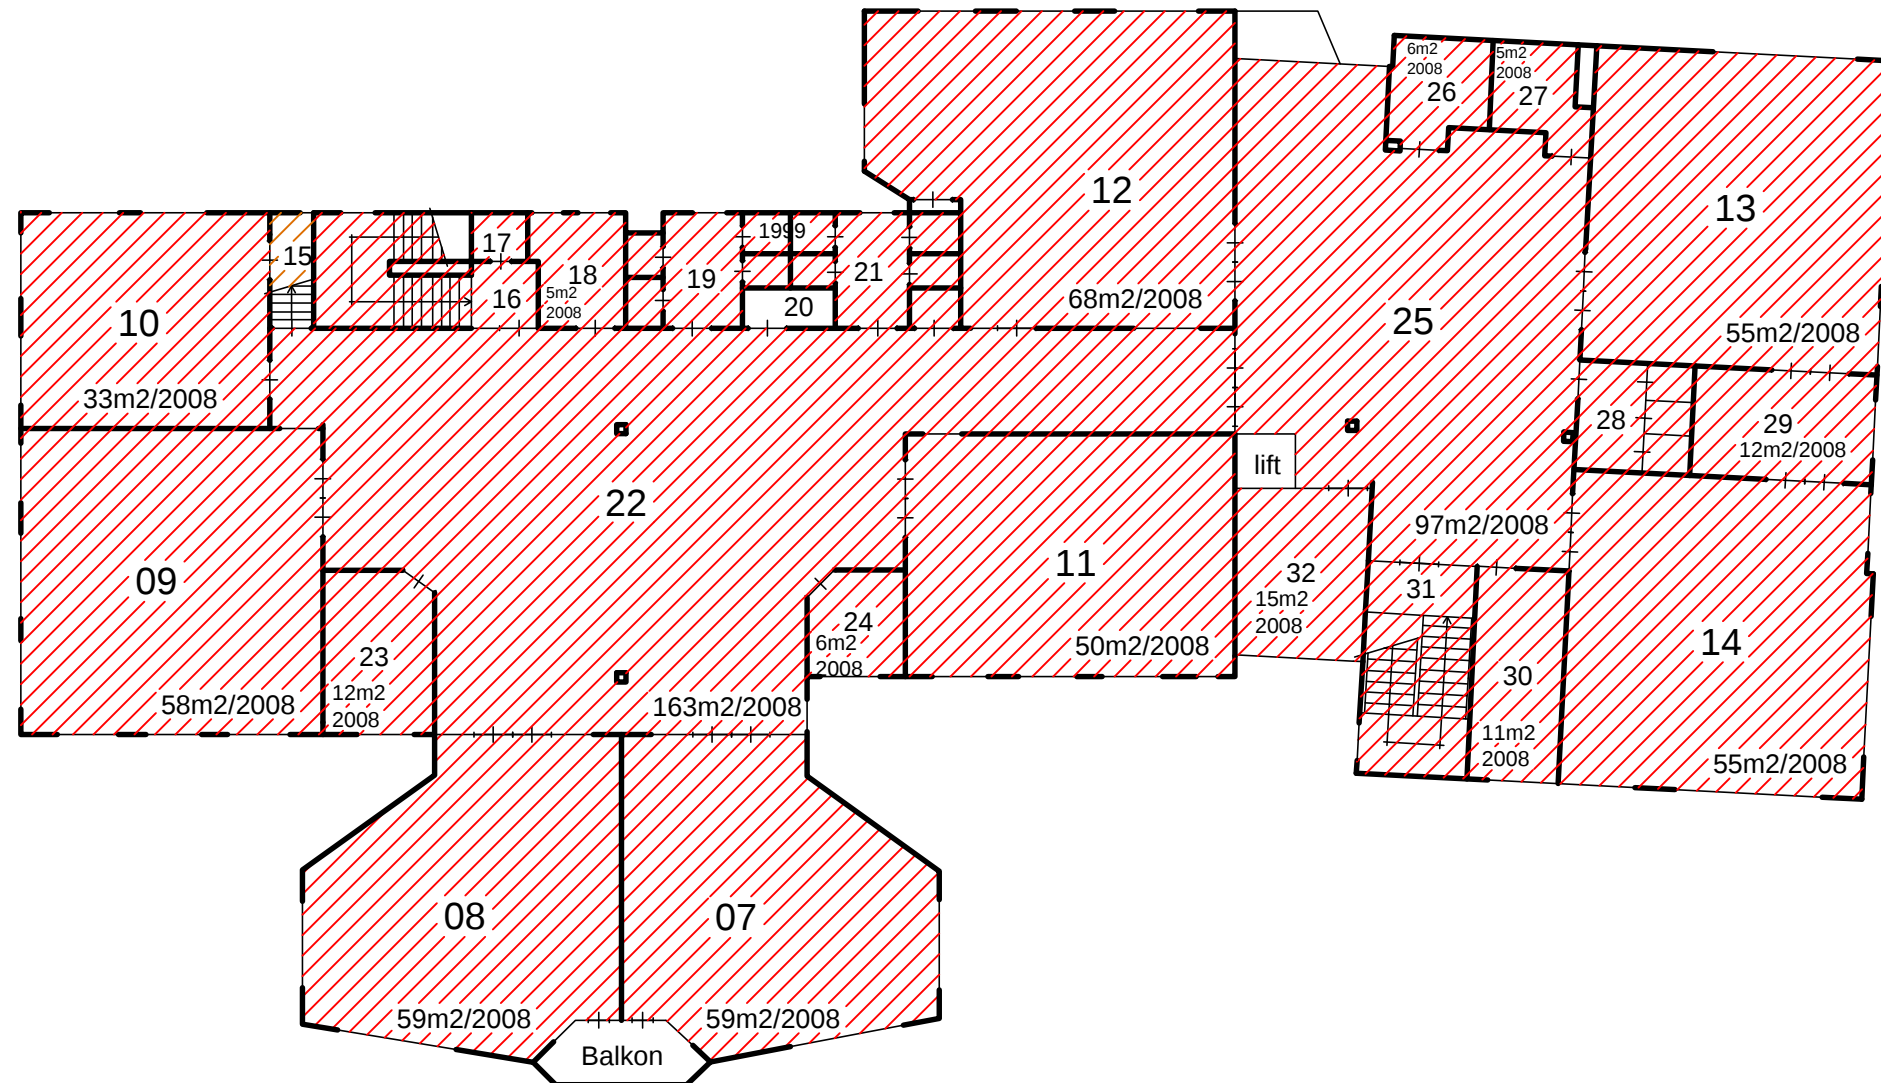

PLAFOND

Systeem	Gipsplaat	HWC-plaat	Stucwerk	Multiplex

R.K. Basisschool "sint Bonifatius"

Leeuwarderweg 30
8695 AH Sneek

Datum getek. : Oktober 2019
Tekenaar : C. Beute
Schaal : A3 formaat is ca. 1:200



Industrieweg 15-20
Postbus 91
7940 AB Meppel
Tel: 0522-252 299
Fax: 0522-262 465
www.onderwijsbureau-meppel.nl

Brin nummer : **09AP**
Omschrijving : 1.V.