
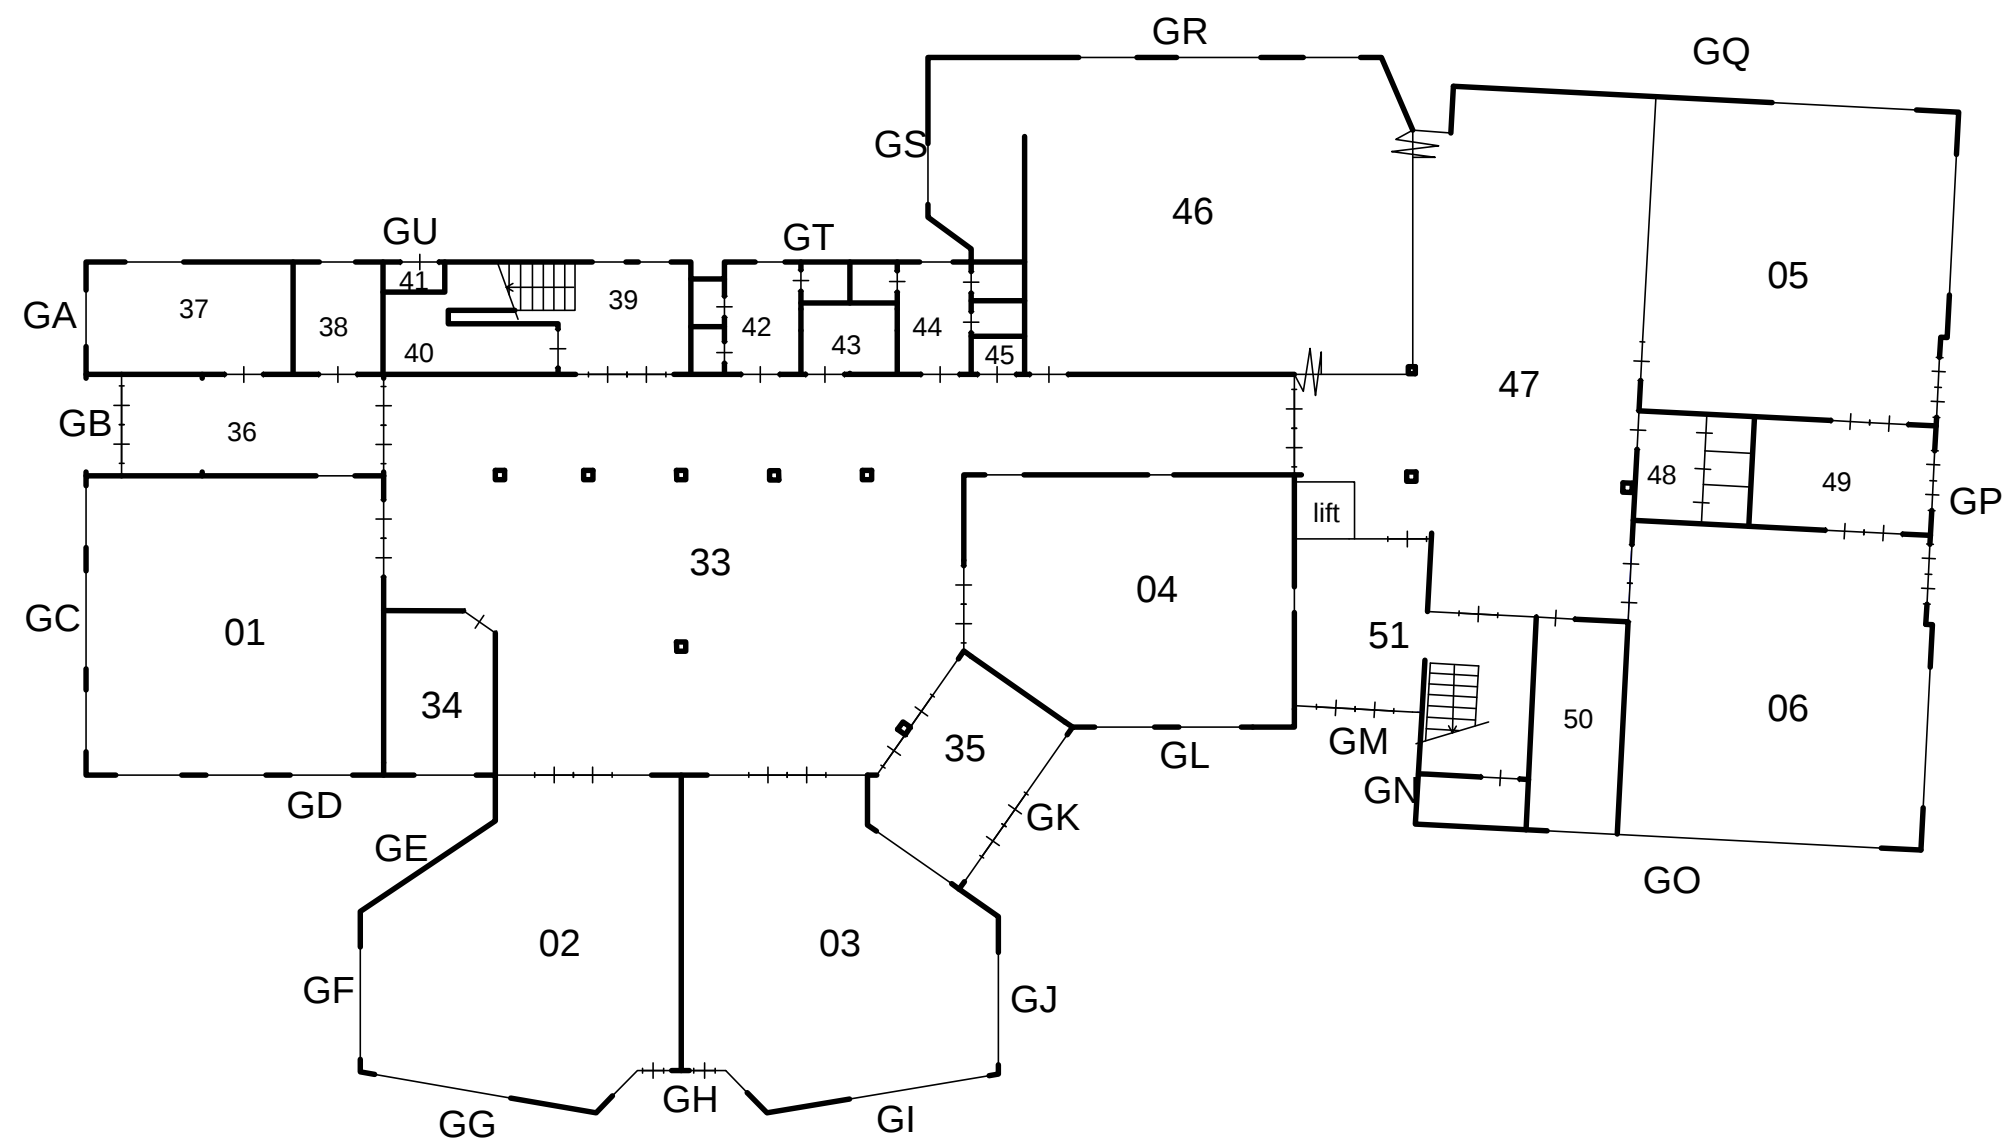


Semi-permanent

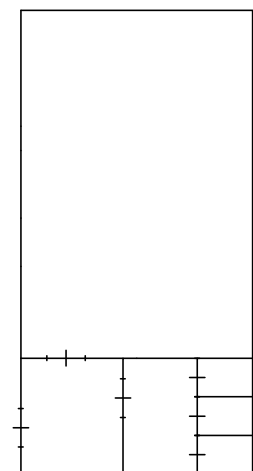

RENVOOI:

Omschrijving	Ruimte(s)
Lokalen	01,02,03,04
Lokalen	05,06
Gemeensch. ruimte	33,47
Speellokaal	46
Directiekamer	
Personeelskamer	
CV ruimte	
Meterkast	40
Serverruimte	
Personeelstoilet	43 MiVa
Toiletten	42,44,48
Toiletten	
Entree	35,36,51
Magazijn	40,49,50
Overige ruimtes	

R.K. Basisschool "sint Bonifatius"

Leeuwarderweg 30
8695 AH Sneek

Datum getek. : Oktober 2019

Tekenaar : C. Beute

Schaal : A3 formaat is ca. 1:200





onderwijsbureau meppel

Industrieweg 15-20
Postbus 91
7940 AB Meppel
Tel: 0522-252 299
Fax: 0522-262 465
www.onderwijsbureau-meppel.nl


Brin nummer :

09AP

Omschrijving : B.G.

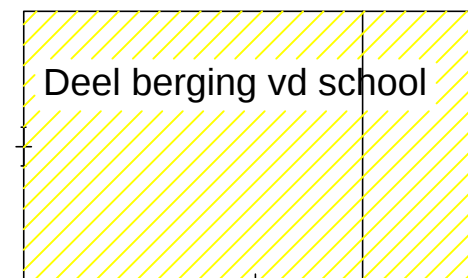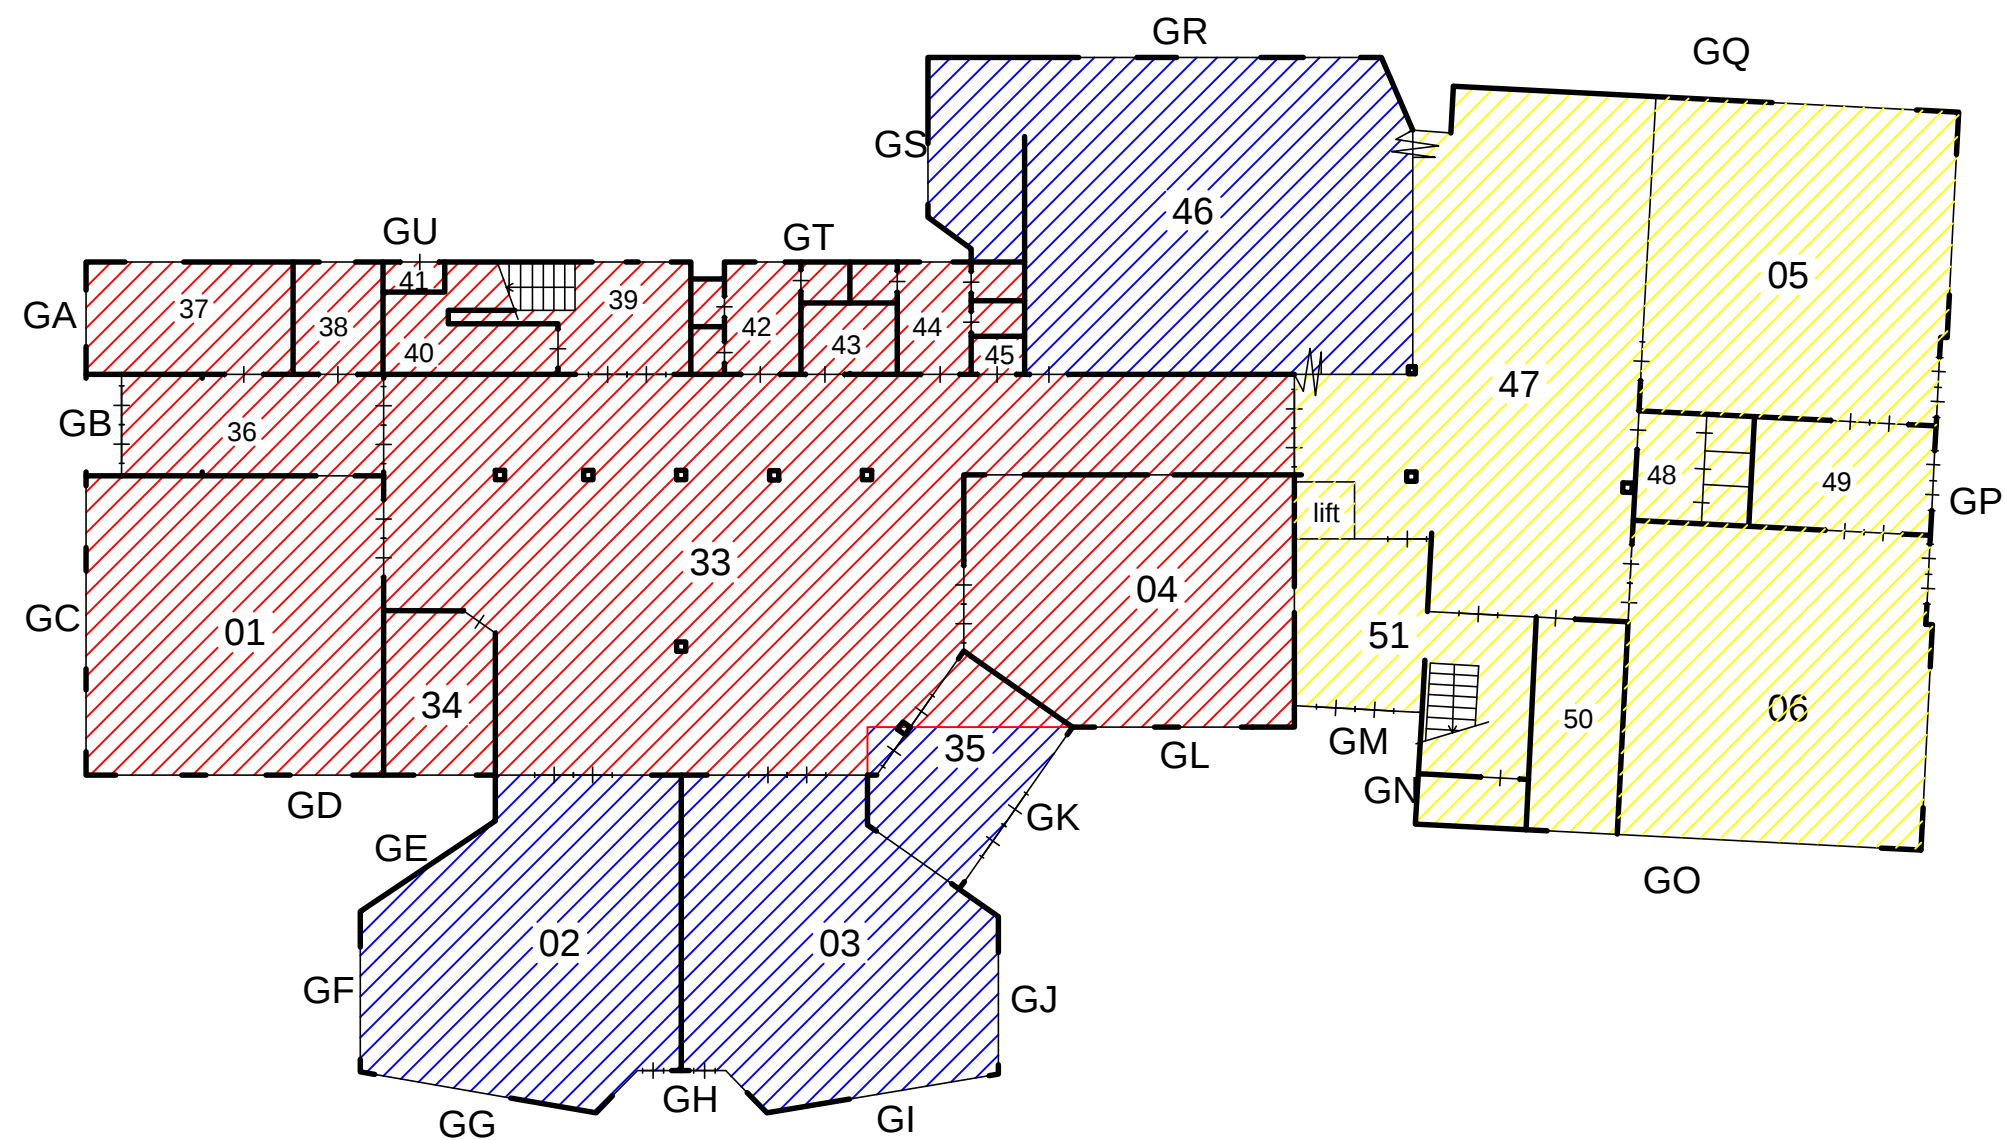


Semi-permanent

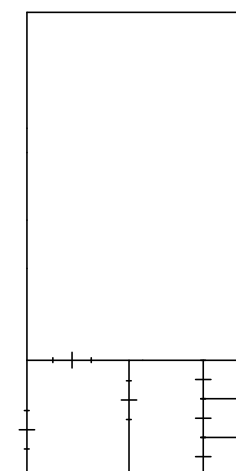

BOUWJAAR

1922 1988 1999 2008

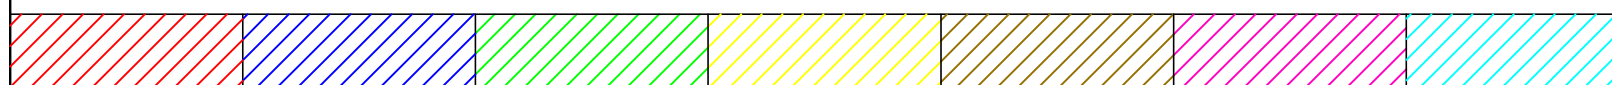

R.K. Basisschool
"sint Bonifatius"

Leeuwarderweg 30
8695 AH Sneek

Datum getek. : Oktober 2019

Tekenaar : C. Beute

Schaal : A3 formaat is ca. 1:200





onderwijsbureau meppel

Industrieweg 15-20
Postbus 91
7940 AB Meppel
Tel: 0522-252 299
Fax: 0522-262 465
www.onderwijsbureau-meppel.nl

Brin nummer :

09AP

Omschrijving : B.G.

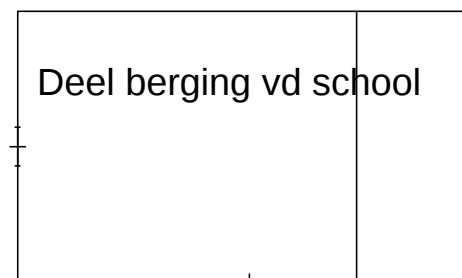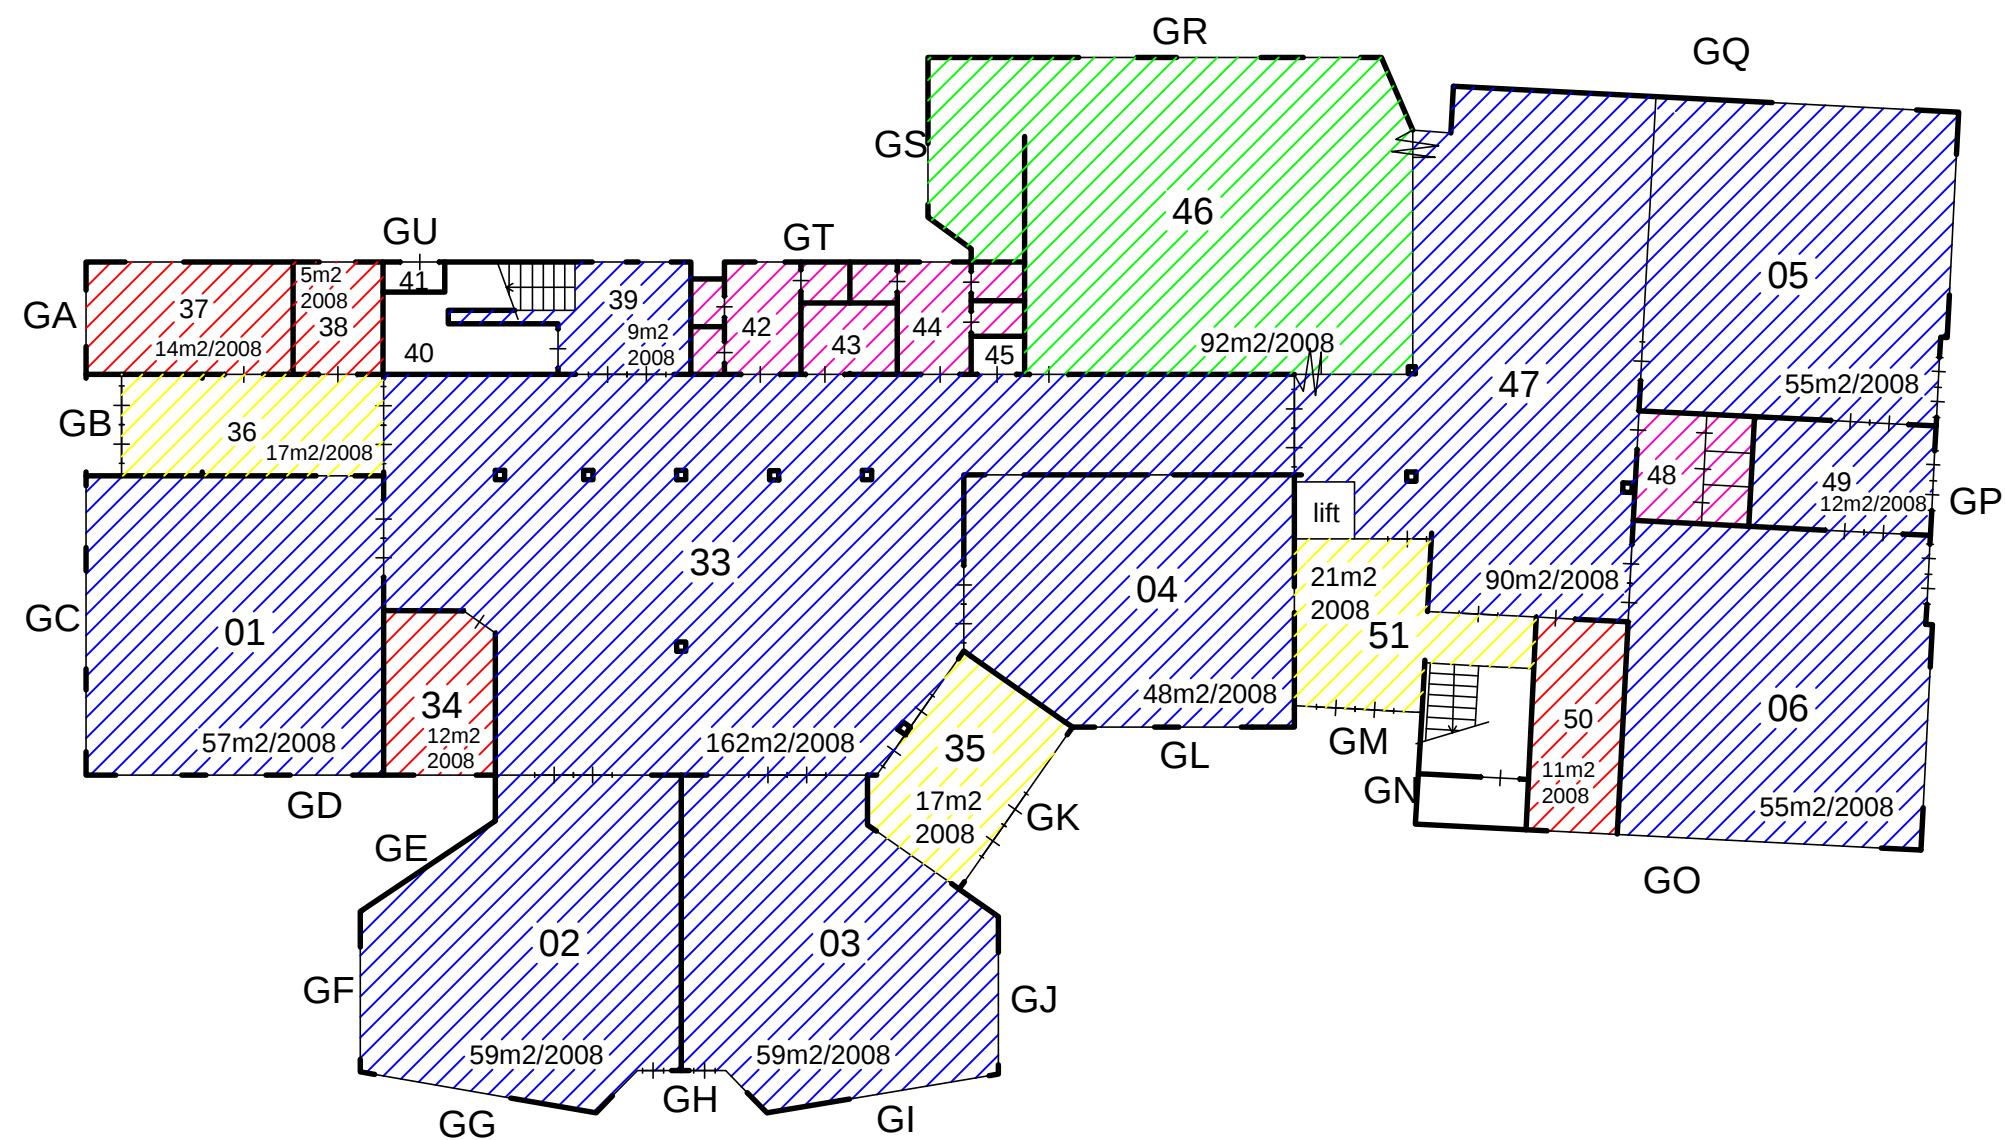

Semi-permanent



VLOER

Tapijt


Linoleum

Tarkett

Coral

Tegels

Epoxy

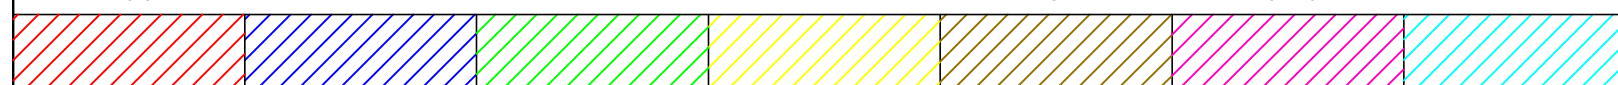

R.K. Basisschool
"sint Bonifatius"

Leeuwarderweg 30
8695 AH Sneek

Datum getek. : Oktober 2019

Tekenaar : C. Beute

Schaal : A3 formaat is ca. 1:200





onderwijsbureau meppel

Industrieweg 15-20
Postbus 91
7940 AB Meppel
Tel: 0522-252 299
Fax: 0522-262 465
www.onderwijsbureau-meppel.nl

Brin nummer :

09AP

Omschrijving : B.G.

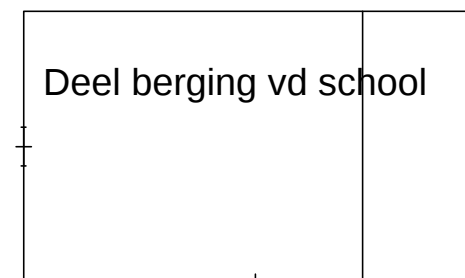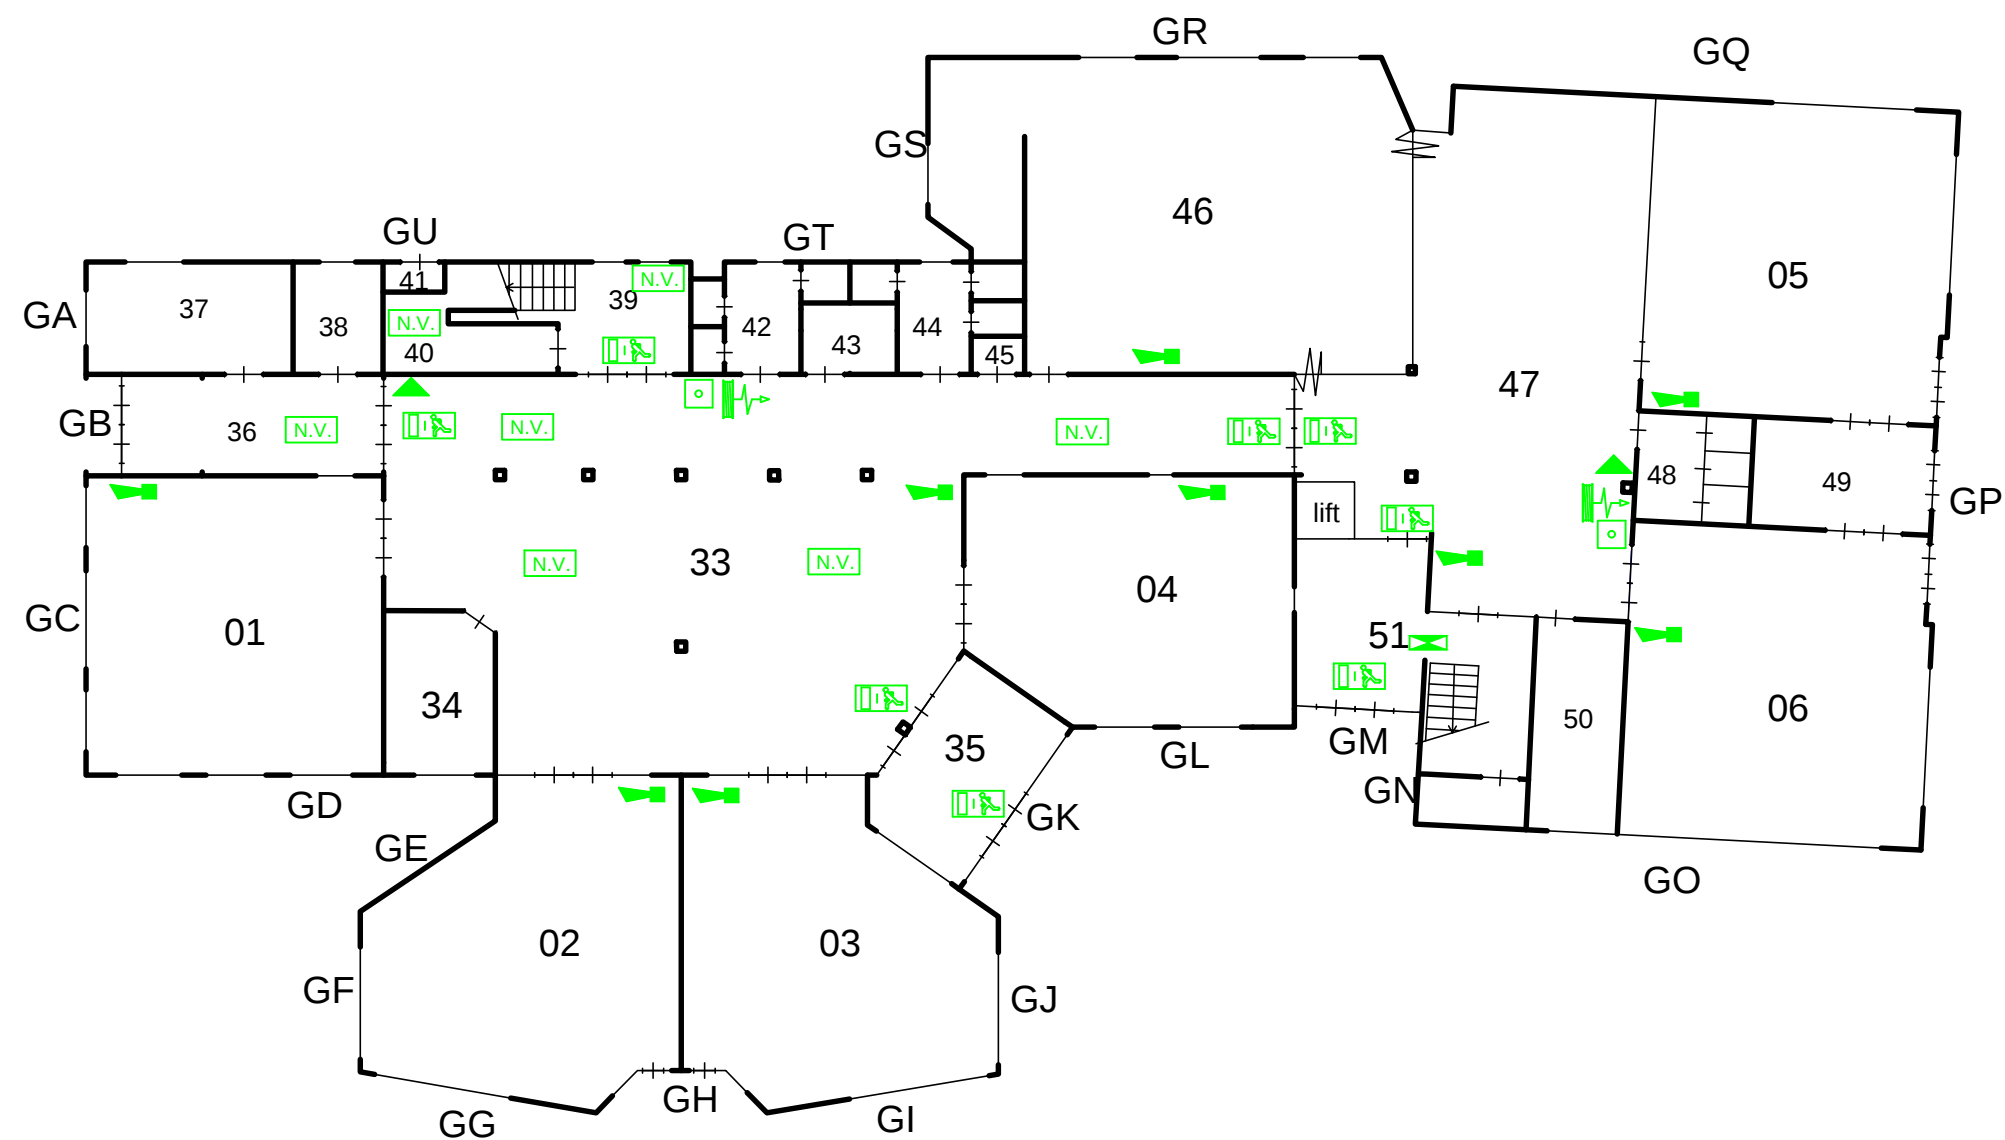

Semi-permanent



-  Brandmelder
-  Brandslanghaspel
-  Draagbaar blustoestel
-  Noodarmatuur met pictogram "UIT"
-  Noodarmatuur met pictogram "NOODUITGANG"
-  Noodverlichting
-  "Slow whoop" ontruimingsmelder
-  Handmelder
-  Brandmeldcentrale
-  Blusdeken

R.K. Basisschool "sint Bonifatius"

Leeuwarderweg 30
8695 AH Sneek

Datum getek. : Oktober 2019

Tekenaar : C. Beute

Schaal : A3 formaat is ca. 1:200





onderwijsbureau meppel

Industrieweg 15-20
Postbus 91
7940 AB Meppel
Tel: 0522-252 299
Fax: 0522-262 465
www.onderwijsbureau-meppel.nl

Brin nummer :

09AP

Omschrijving : B.G.

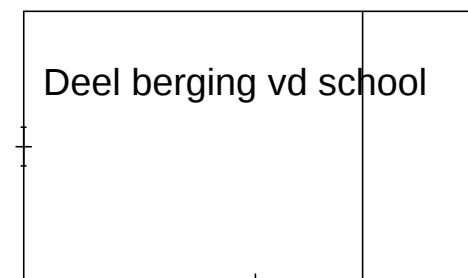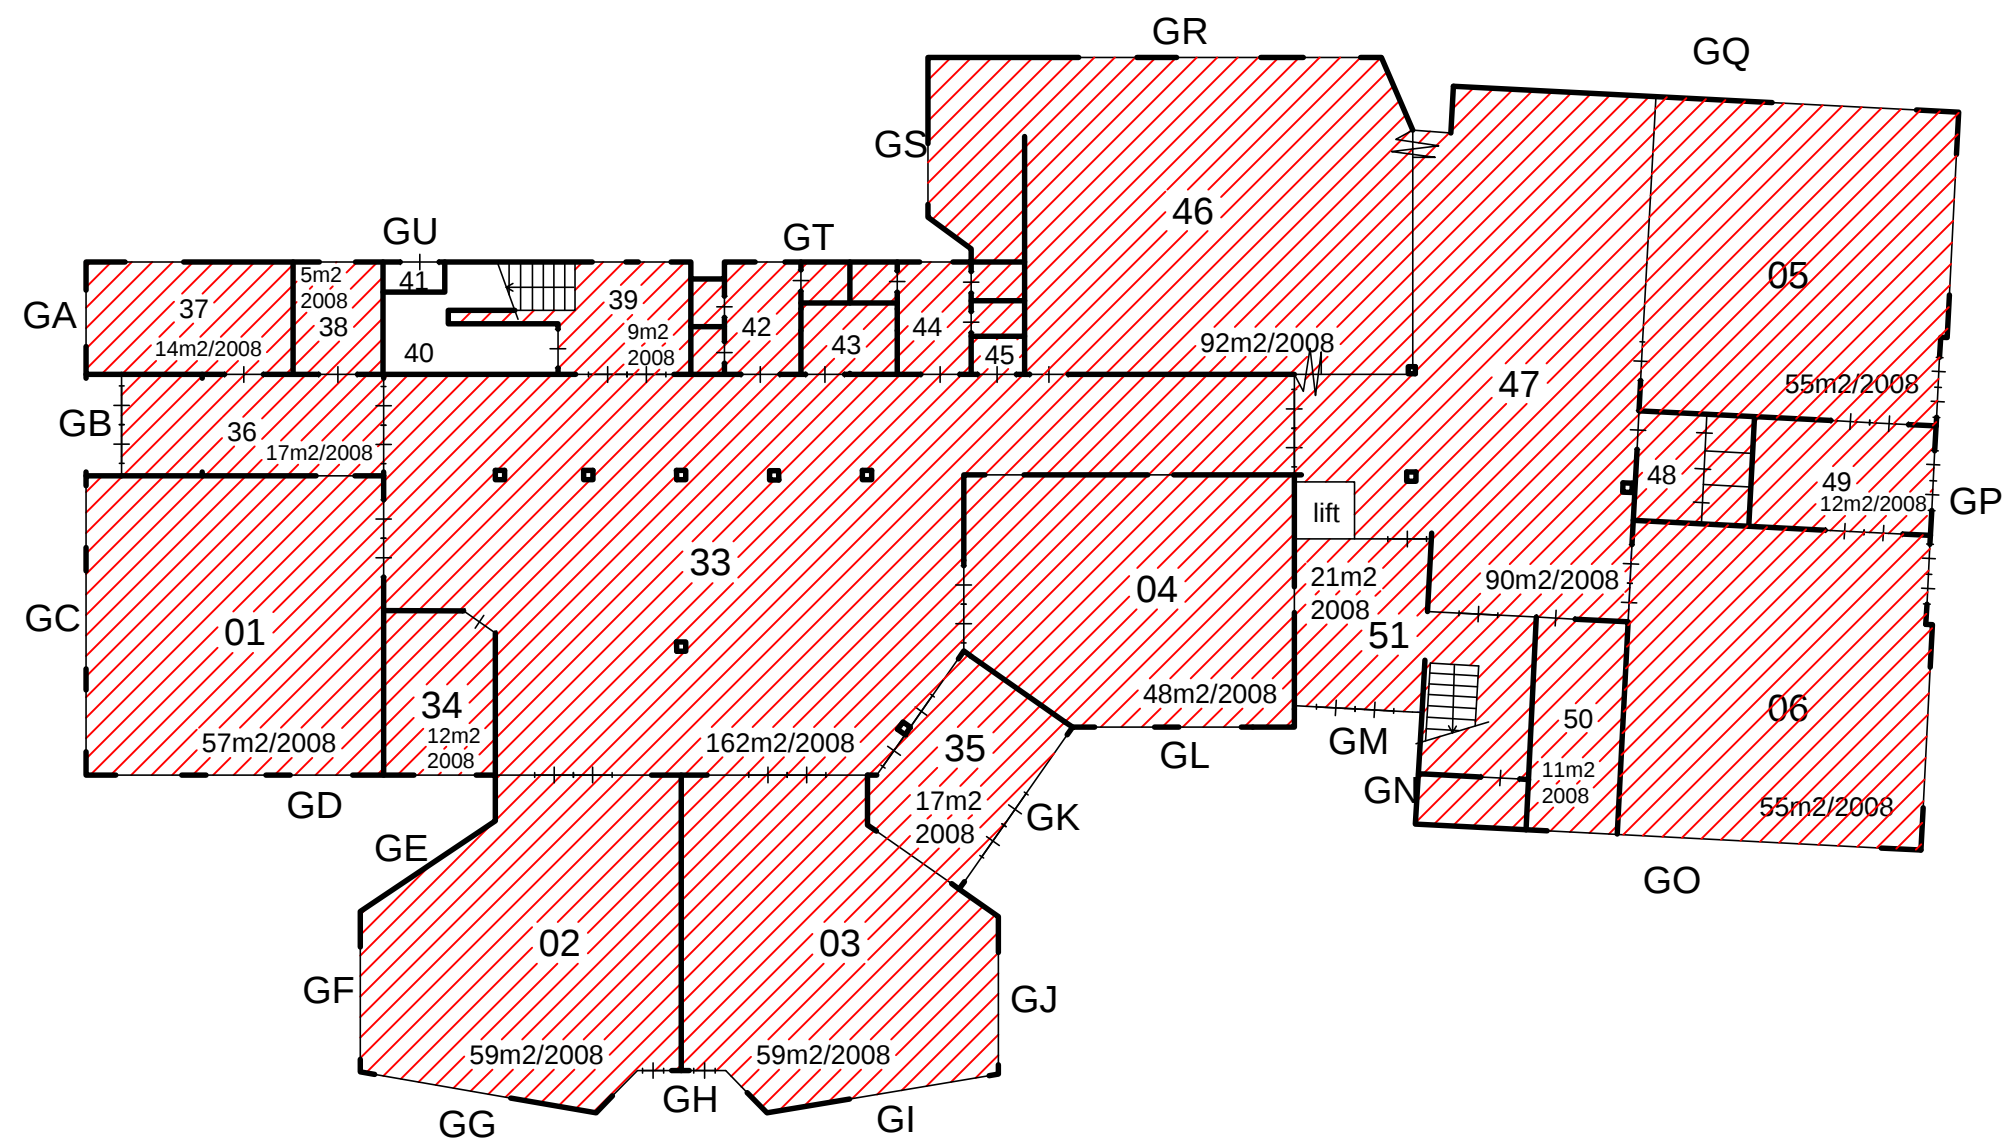

Semi-permanent



PLAFOND

Systeem	Gipsplaat	HWC	Stucwerk	Multiplex

R.K. Basisschool
"sint Bonifatius"

Leeuwarderweg 30
8695 AH Sneek

Datum getek. : Oktober 2019
Tekenaar : C. Beute
Schaal : A3 formaat is ca. 1:200



onderwijsbureau meppel

Industrieweg 15-20
Postbus 91
7940 AB Meppel
Tel: 0522-252 299
Fax: 0522-262 465
www.onderwijsbureau-meppel.nl

Brin nummer : 09AP
Omschrijving : B.G.