


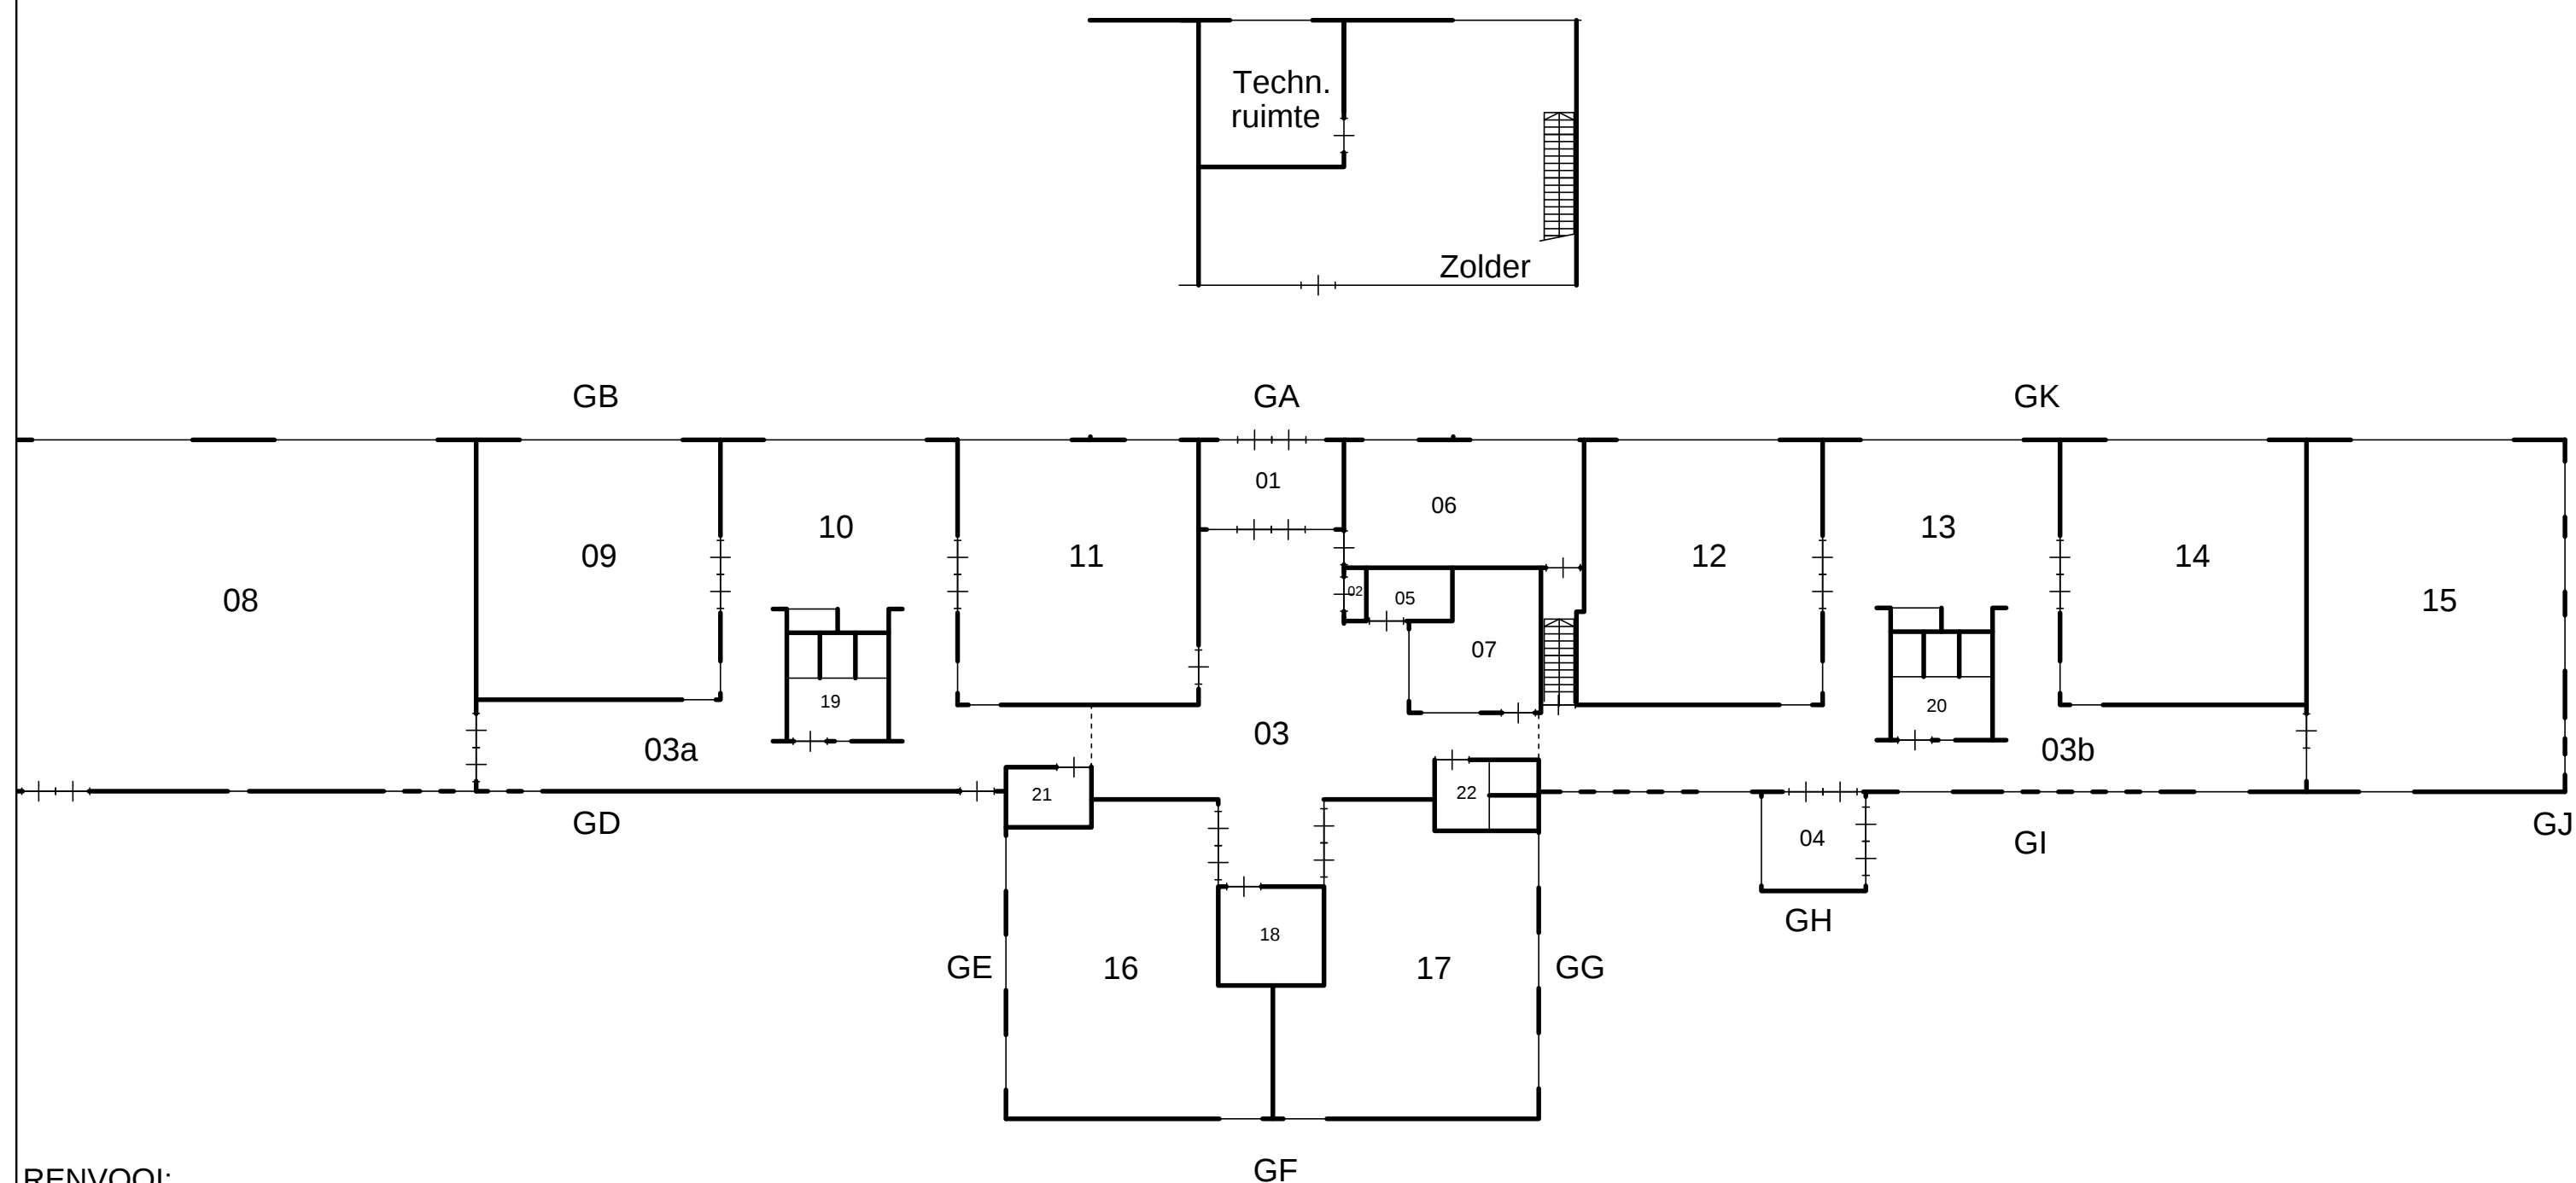

RENVOOI:

Omschrijving	Ruimte(s)
Lokalen	09,11,12,14
Lokalen	16,17,08
Gemeensch. ruimte	08
Speellokaal	-
Directiekamer	-
Personeelskamer	06
CV ruimte	Zolder
Meterkast	02
Serverruimte	Zolder
Personeelstoilet	21 miva
Toiletten	19,20,22
Toiletten	
Entree	01 en 04
Magazijn	
Overige ruimtes	18 IB

R.K. Basisschool "Dep. Bonifatiuschool"

Looxmastraat 39
8603 XR SNEEK

Datum getek. : Aprilo 2019
Tekenaar : C. Beute
Schaal : A3 formaat is ca. 1:200




Industrieweg 15-20
Postbus 91
7940 AB Meppel
Tel: 0522-252 299
Fax: 0522-262 465
www.onderwijsbureau-meppel.nl

Brin nummer : **09AP**
Omschrijving : Begane grond



BOUWJAAR

Renovatie 2016

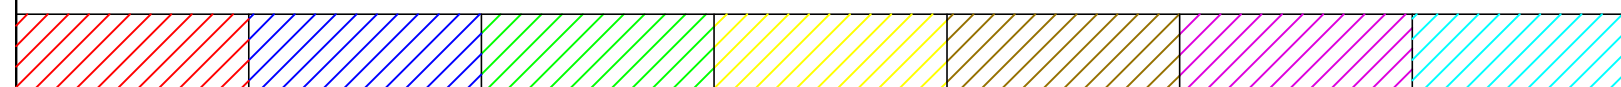

R.K. Basisschool
"Dep. Bonifatiuschool"

Looxmastraat 39
8603 XR SNEEK

Datum getek. : Aprilo 2019

Tekenaar : C. Beute

Schaal : A3 formaat is ca. 1:200





onderwijsbureau meppel

Industrieweg 15-20
Postbus 91
7940 AB Meppel
Tel: 0522-252 299
Fax: 0522-262 465
www.onderwijsbureau-meppel.nl

Brin nummer :

09AP

Omschrijving : Begane grond

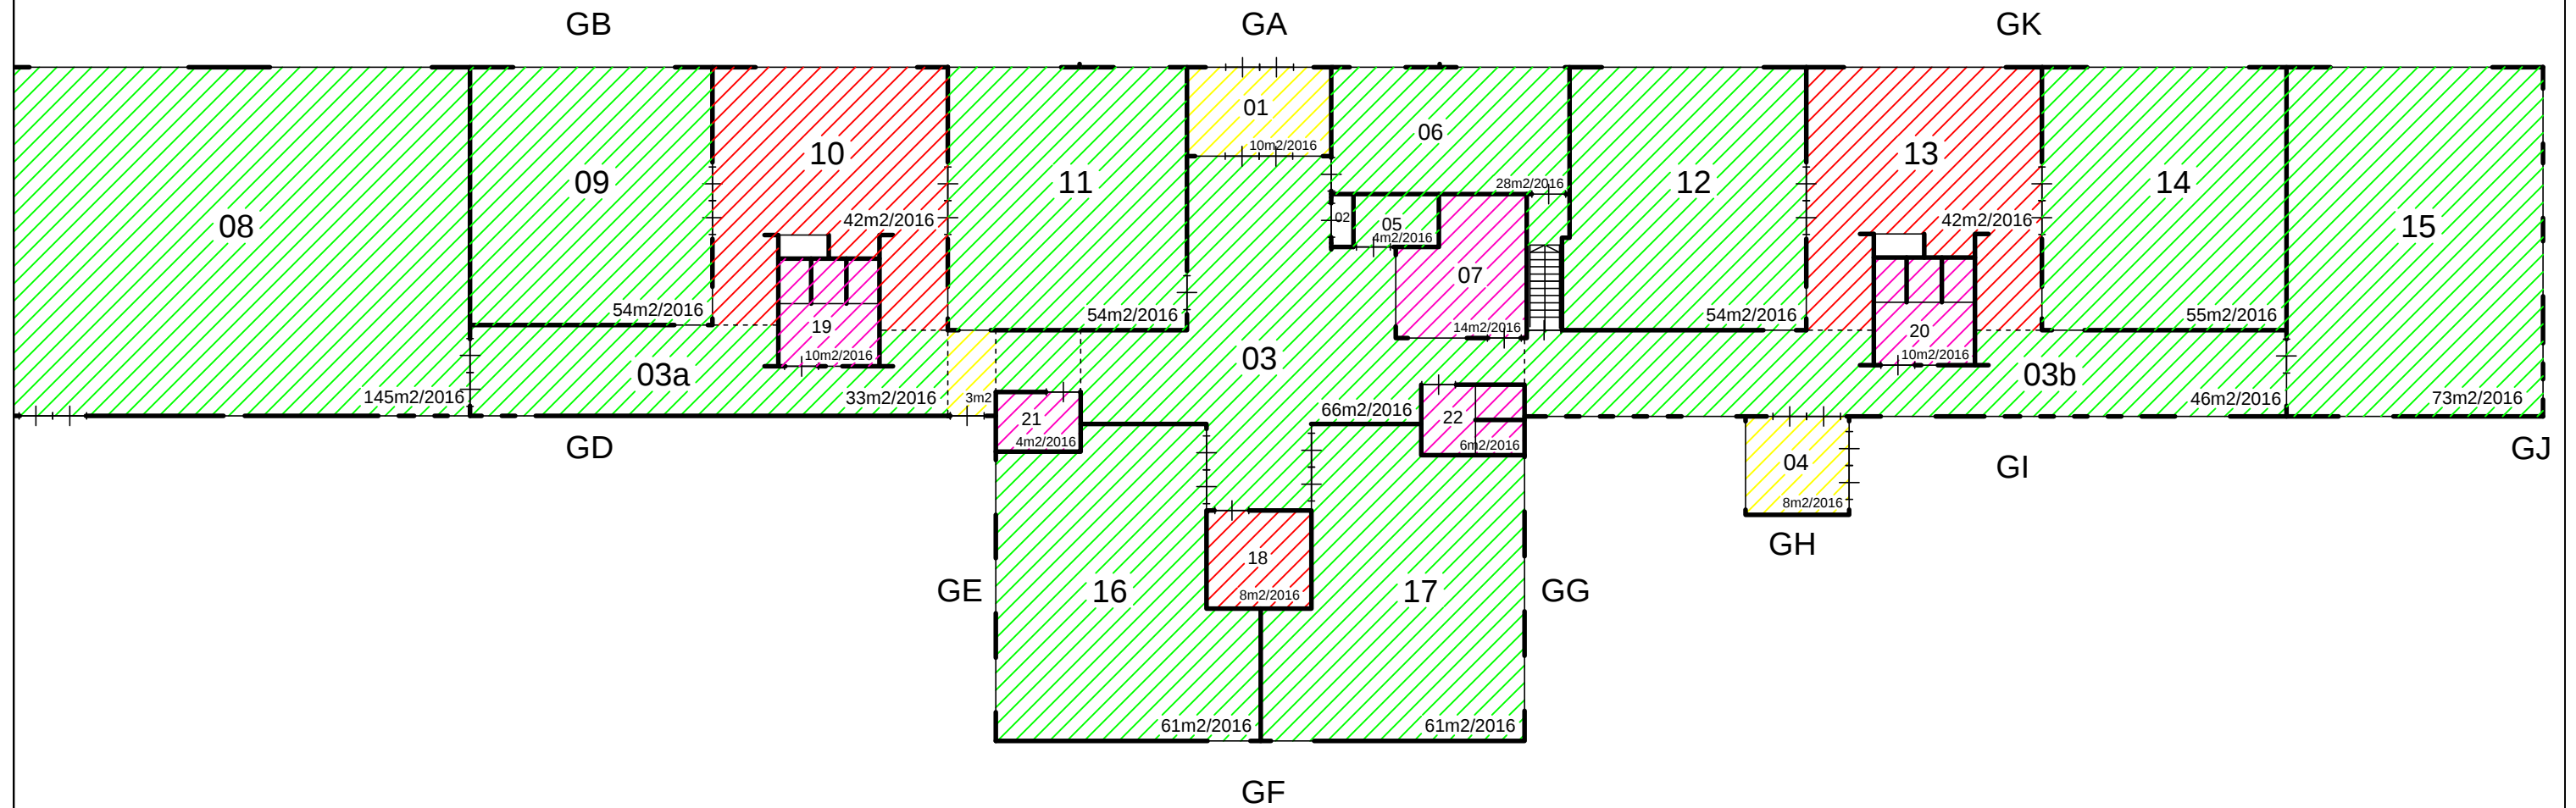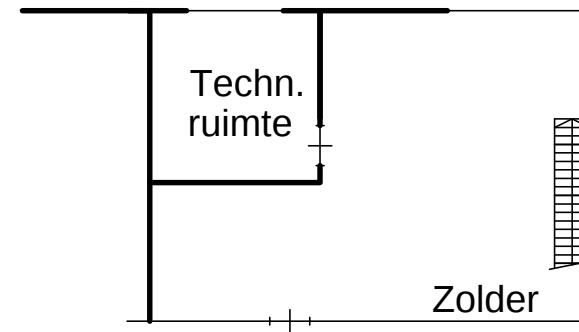

VLOER

Tapijt	Linoleum	PVC	Coral	Tegels	Gietvloer

R.K. Basisschool "Dep. Bonifatiuschool"


Looxmastraat 39
8603 XR SNEEK



Datum getek. : Aprilo 2019
Tekenaar : C. Beute
Schaal : A3 formaat is ca. 1:200



Industrieweg 15-20
Postbus 91
7940 AB Meppel
Tel: 0522-252 299
Fax: 0522-262 465
www.onderwijsbureau-meppel.nl

Brin nummer : **09AP**
Omschrijving : Begane grond

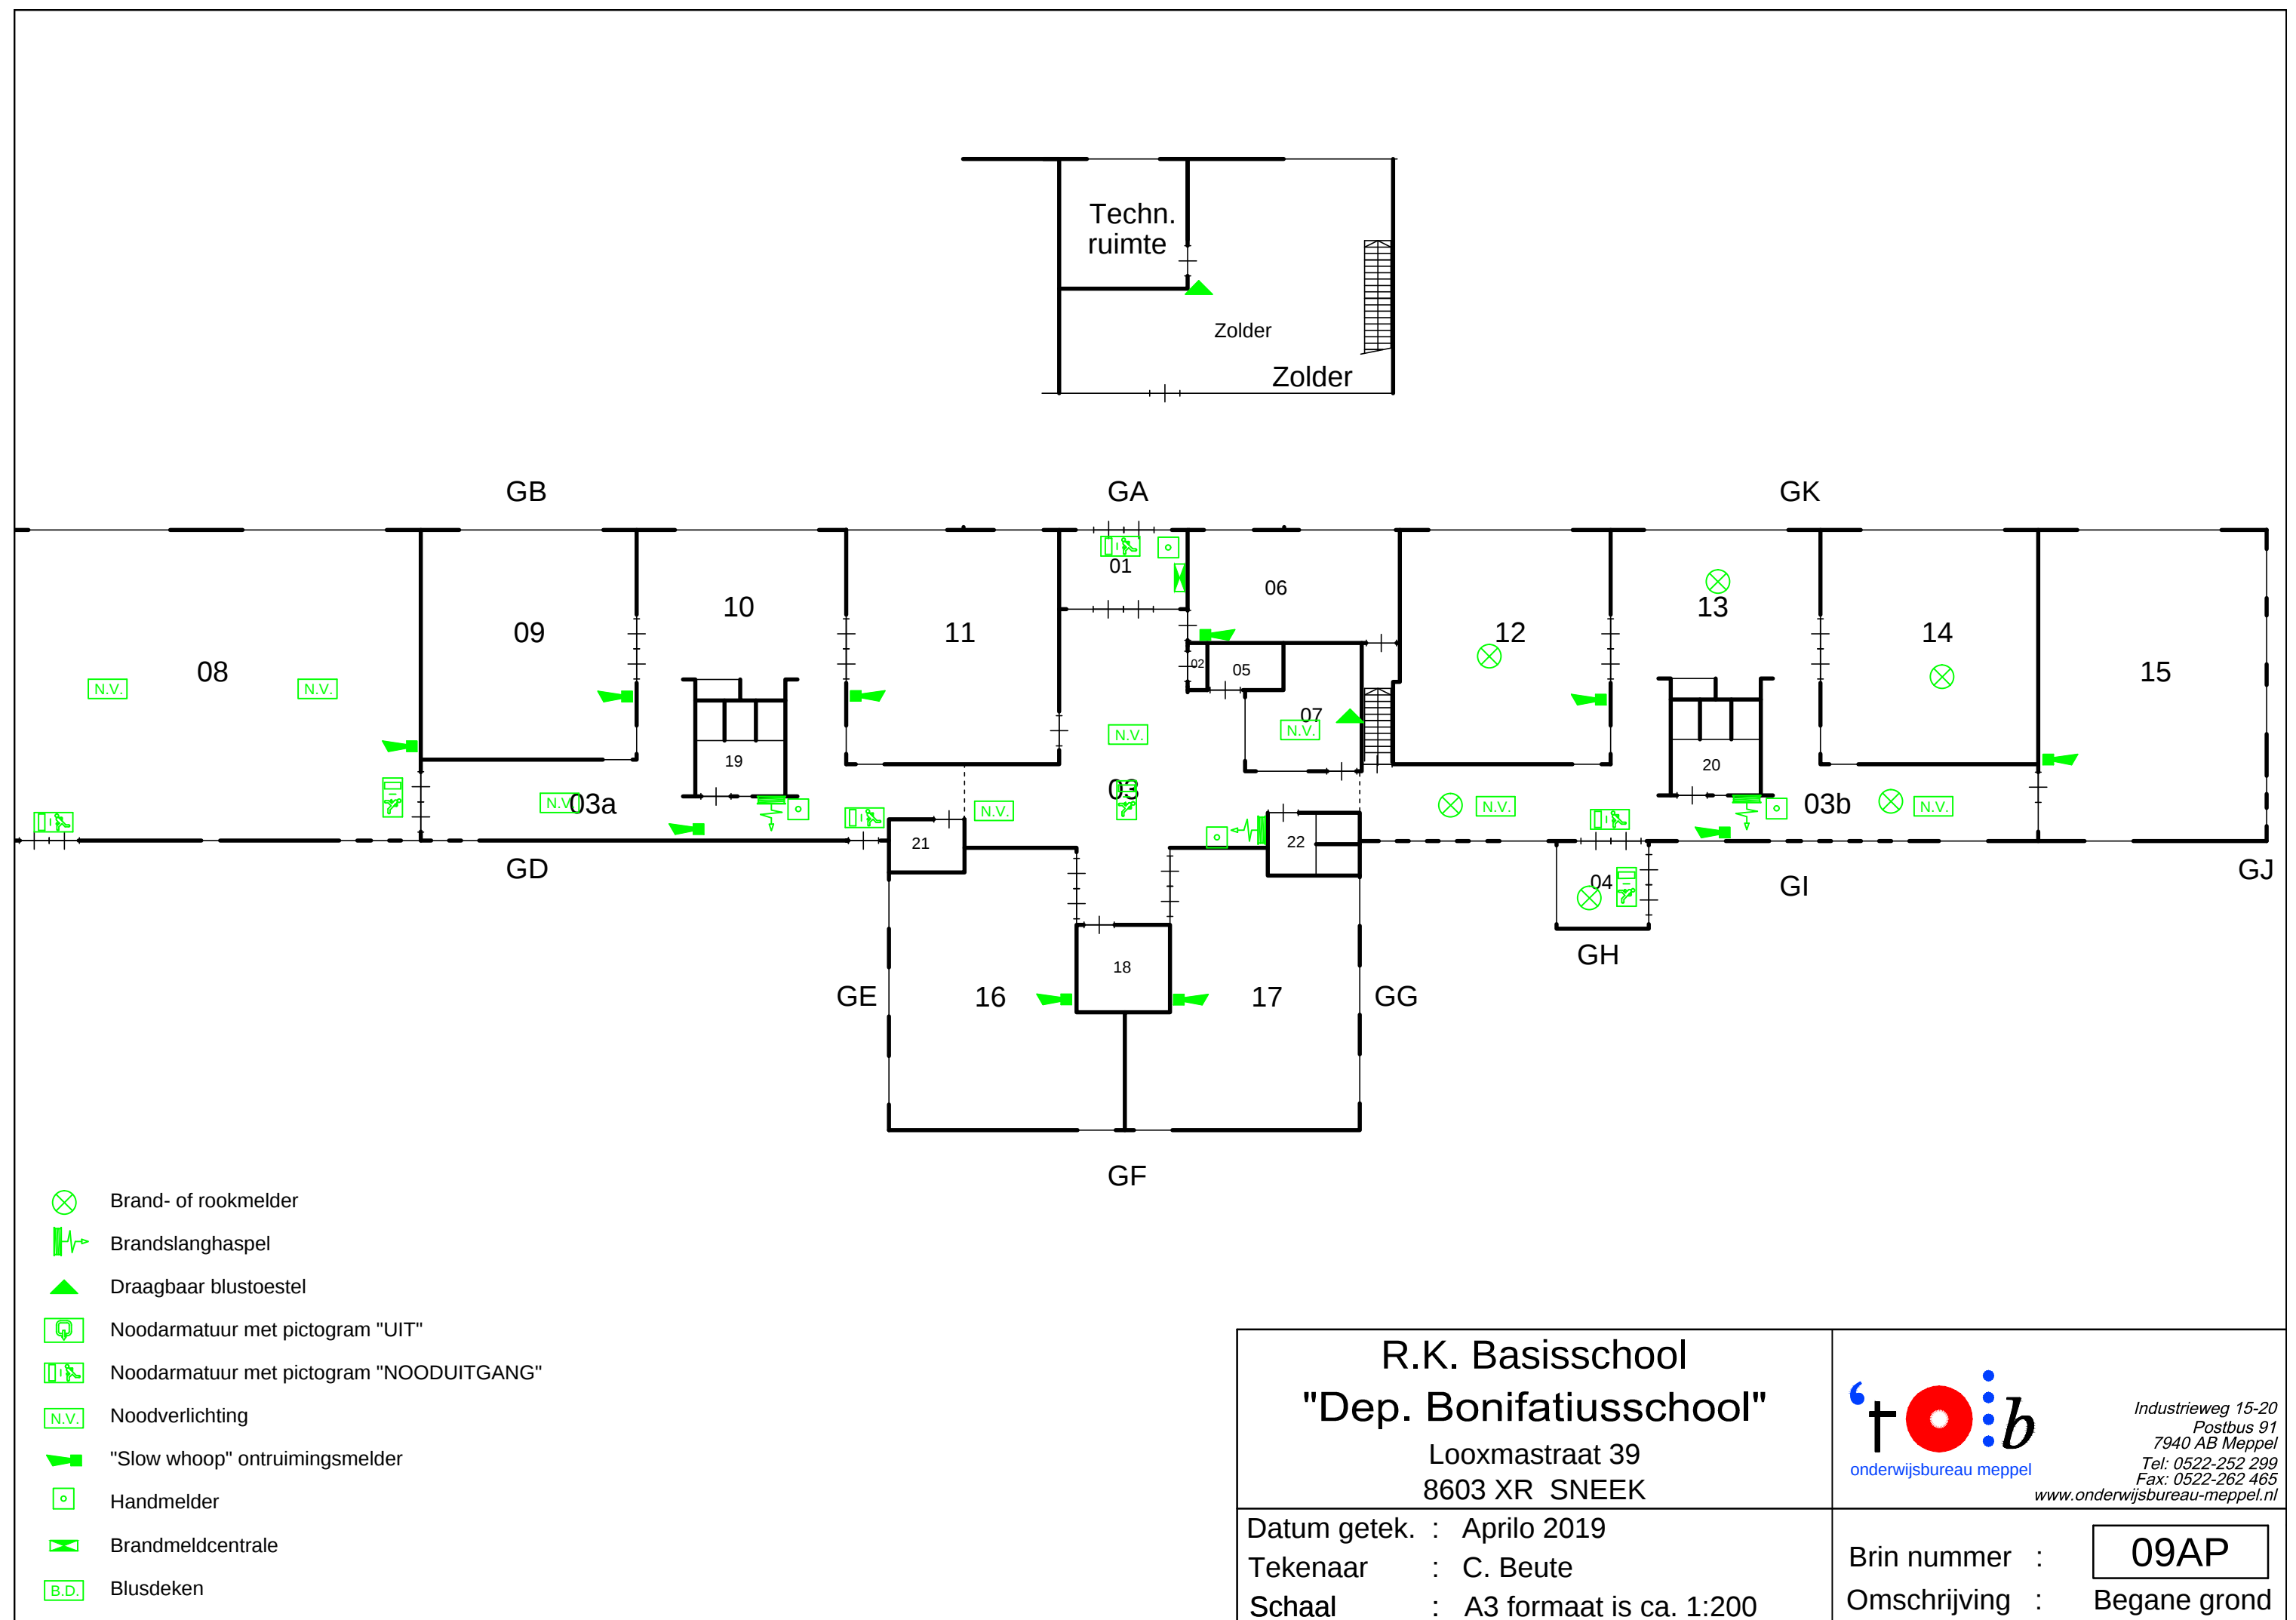

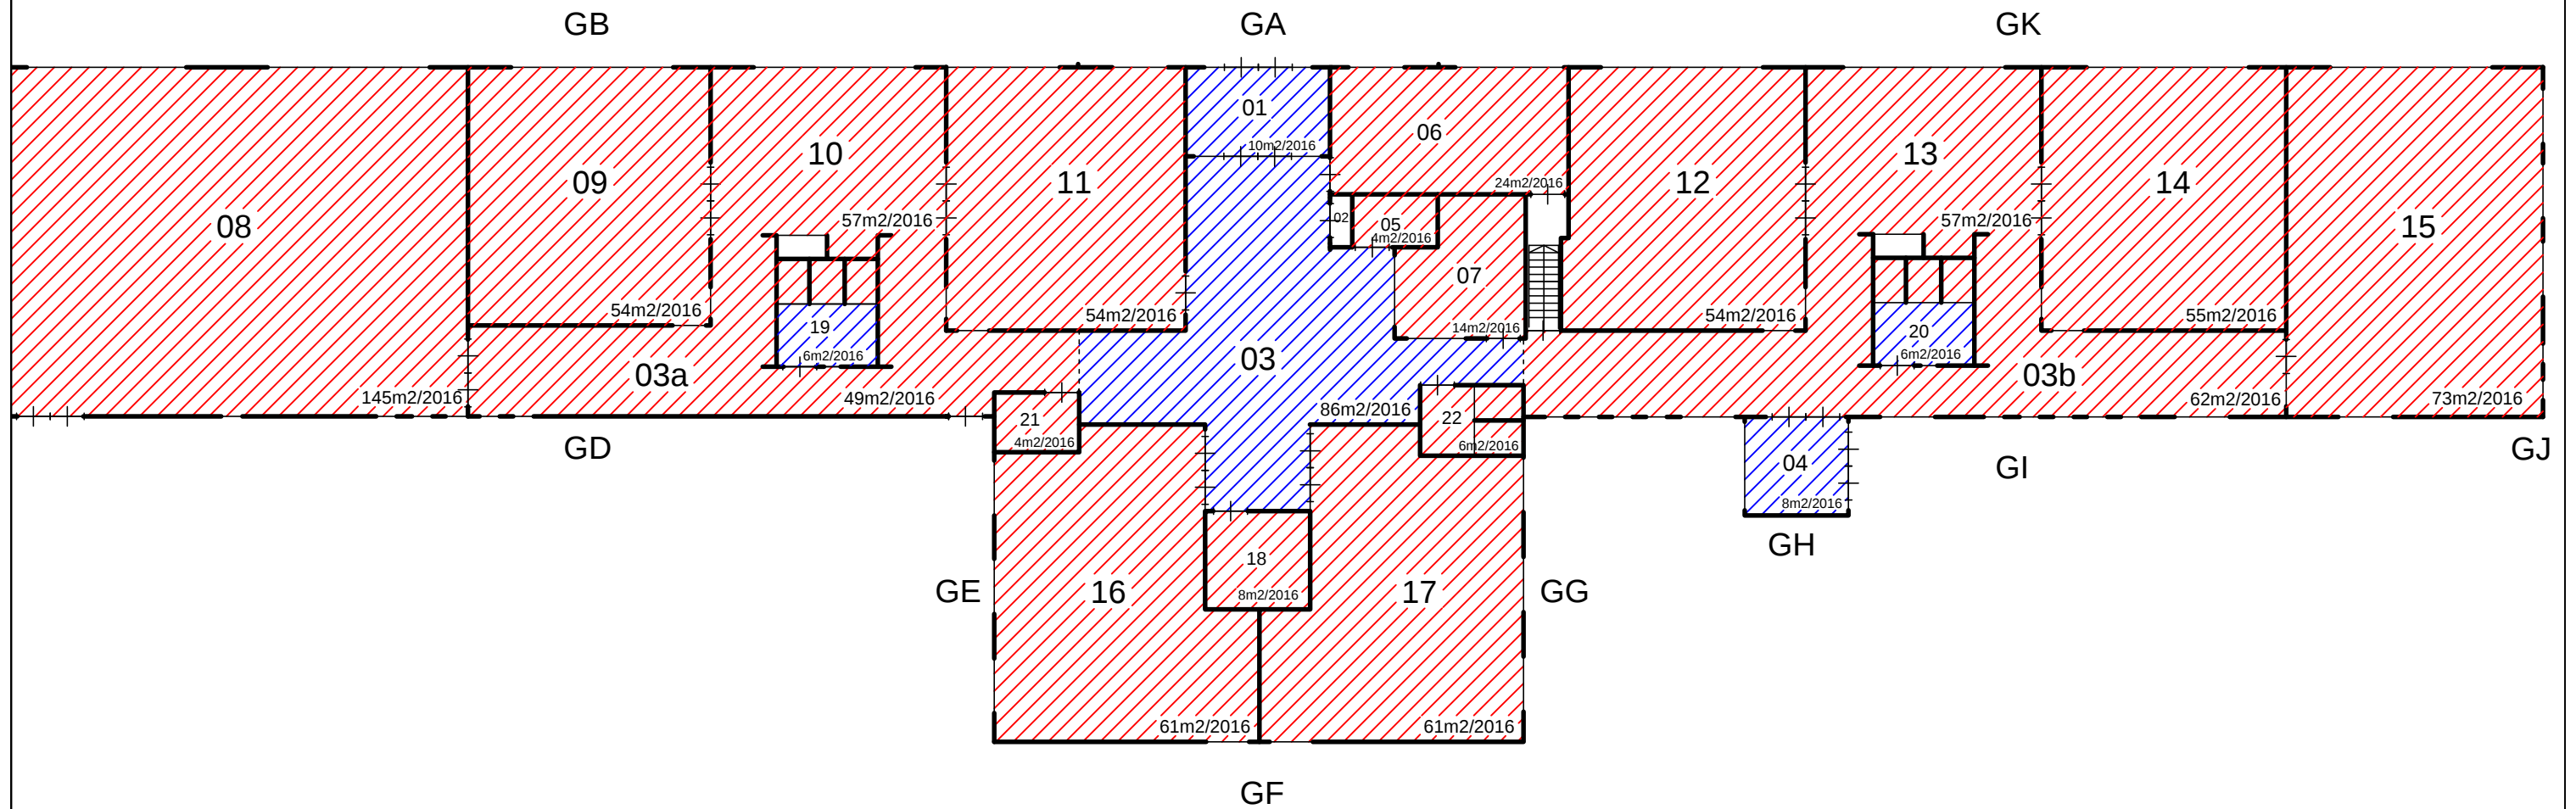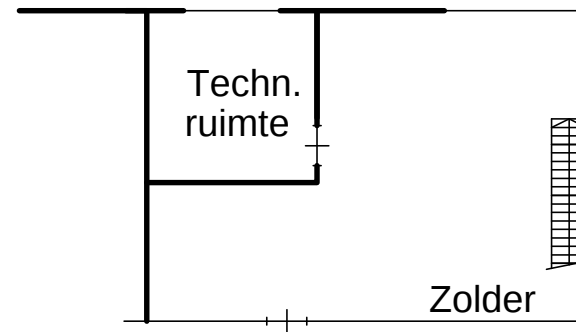


PLAFOND

Systeem	Gipsplaat	HWC	Schrootjes

R.K. Basisschool
"Dep. Bonifatiusschool"
 Looxmastraat 39
 8603 XR SNEEK

Datum getek. : Aprilo 2019
 Tekenaar : C. Beute
 Schaal : A3 formaat is ca. 1:200

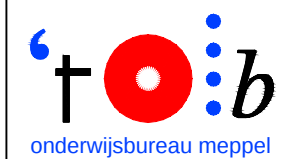

Industrieweg 15-20
 Postbus 91
 7940 AB Meppel
 Tel: 0522-252 299
 Fax: 0522-262 465
www.onderwijsbureau-meppel.nl

Brin nummer : **09AP**
 Omschrijving : Begane grond