


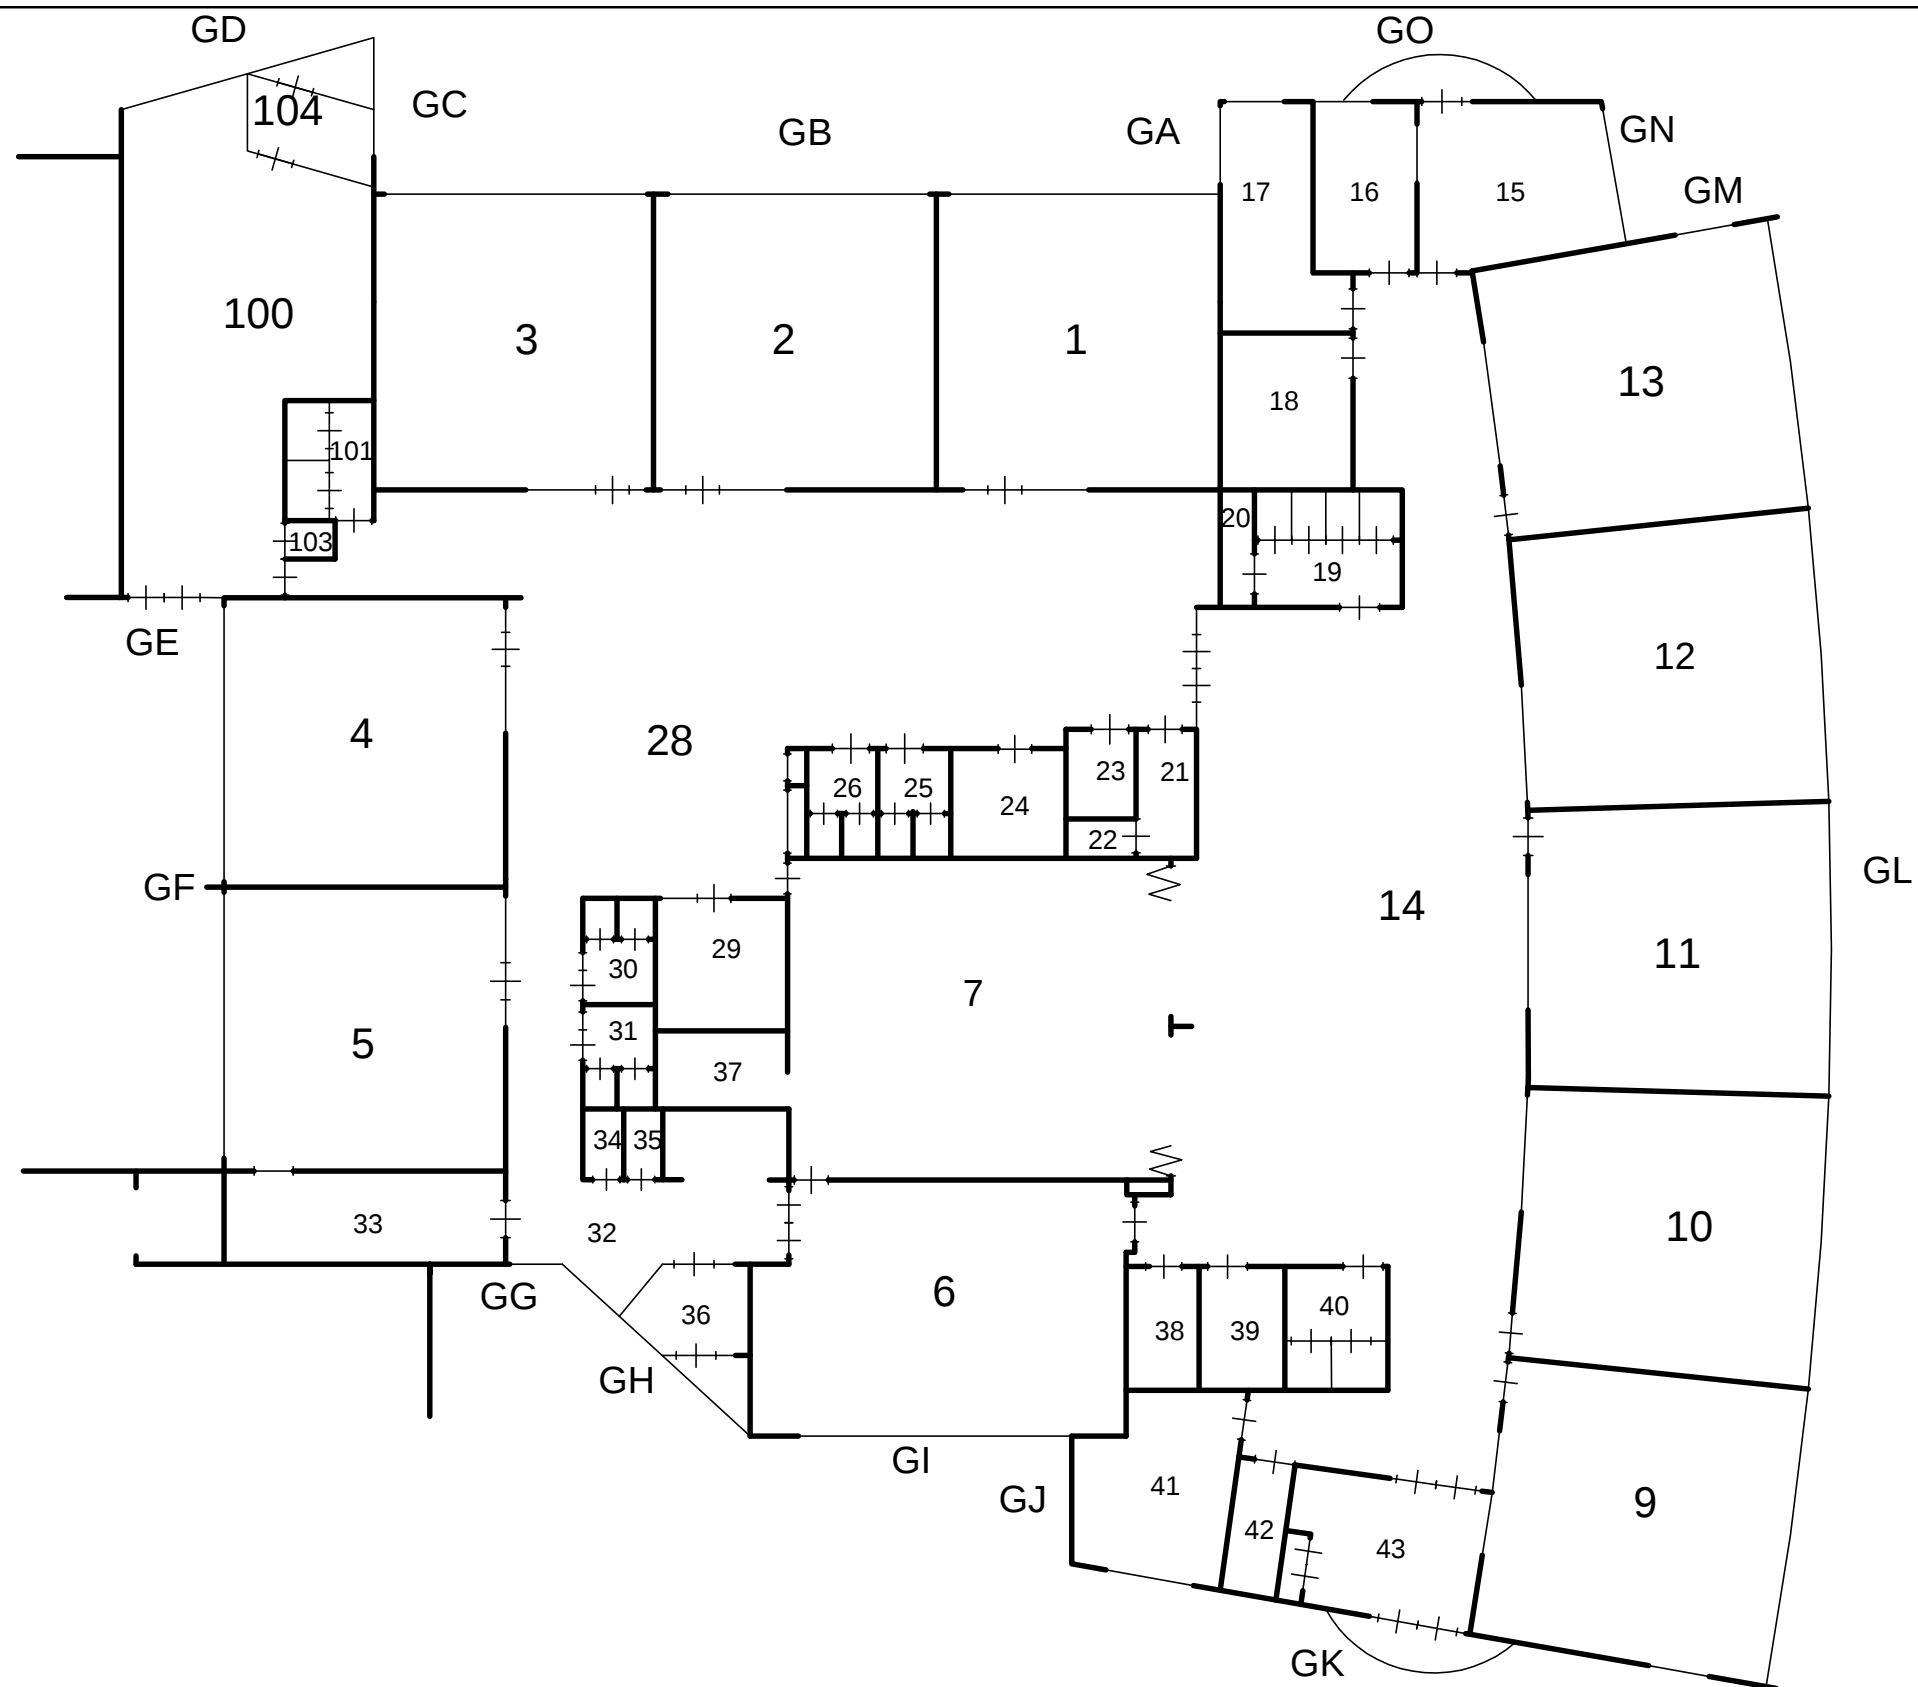


RENVOOI:

Omschrijving	Ruimte(s)
Lokalen	01-07, 100
Lokalen	09,10,12,13
Gemeensch. ruimte	14
Speellokaal	07
Directiekamer	41
Personeelskamer	11
CV ruimte	42
Meterkast	00
Serverruimte	22
Personeelstoilet	35
Toiletten	19,20,25,26
Toiletten	30,31,40
Entree	15,36,43,104
Magazijn	18,24,33,38
Overige ruimtes	23 MiVa


R.K. Daltonschool
"de Sprong-Cammingaburen"
Idzerdastins 63
8925 AG Leeuwarden

Datum getek. : Oktober 2019
Tekenaar : C. Beute
Schaal : A3 formaat is ca. 1:200

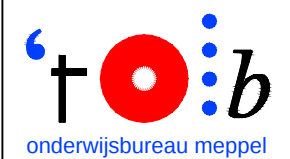

Industrieweg 15-20
Postbus 91
7940 AB Meppel
Tel: 0522-252 299
Fax: 0522-262 465
www.onderwijsbureau-meppel.nl

Brin nummer : 09KF
Omschrijving : Begane grond

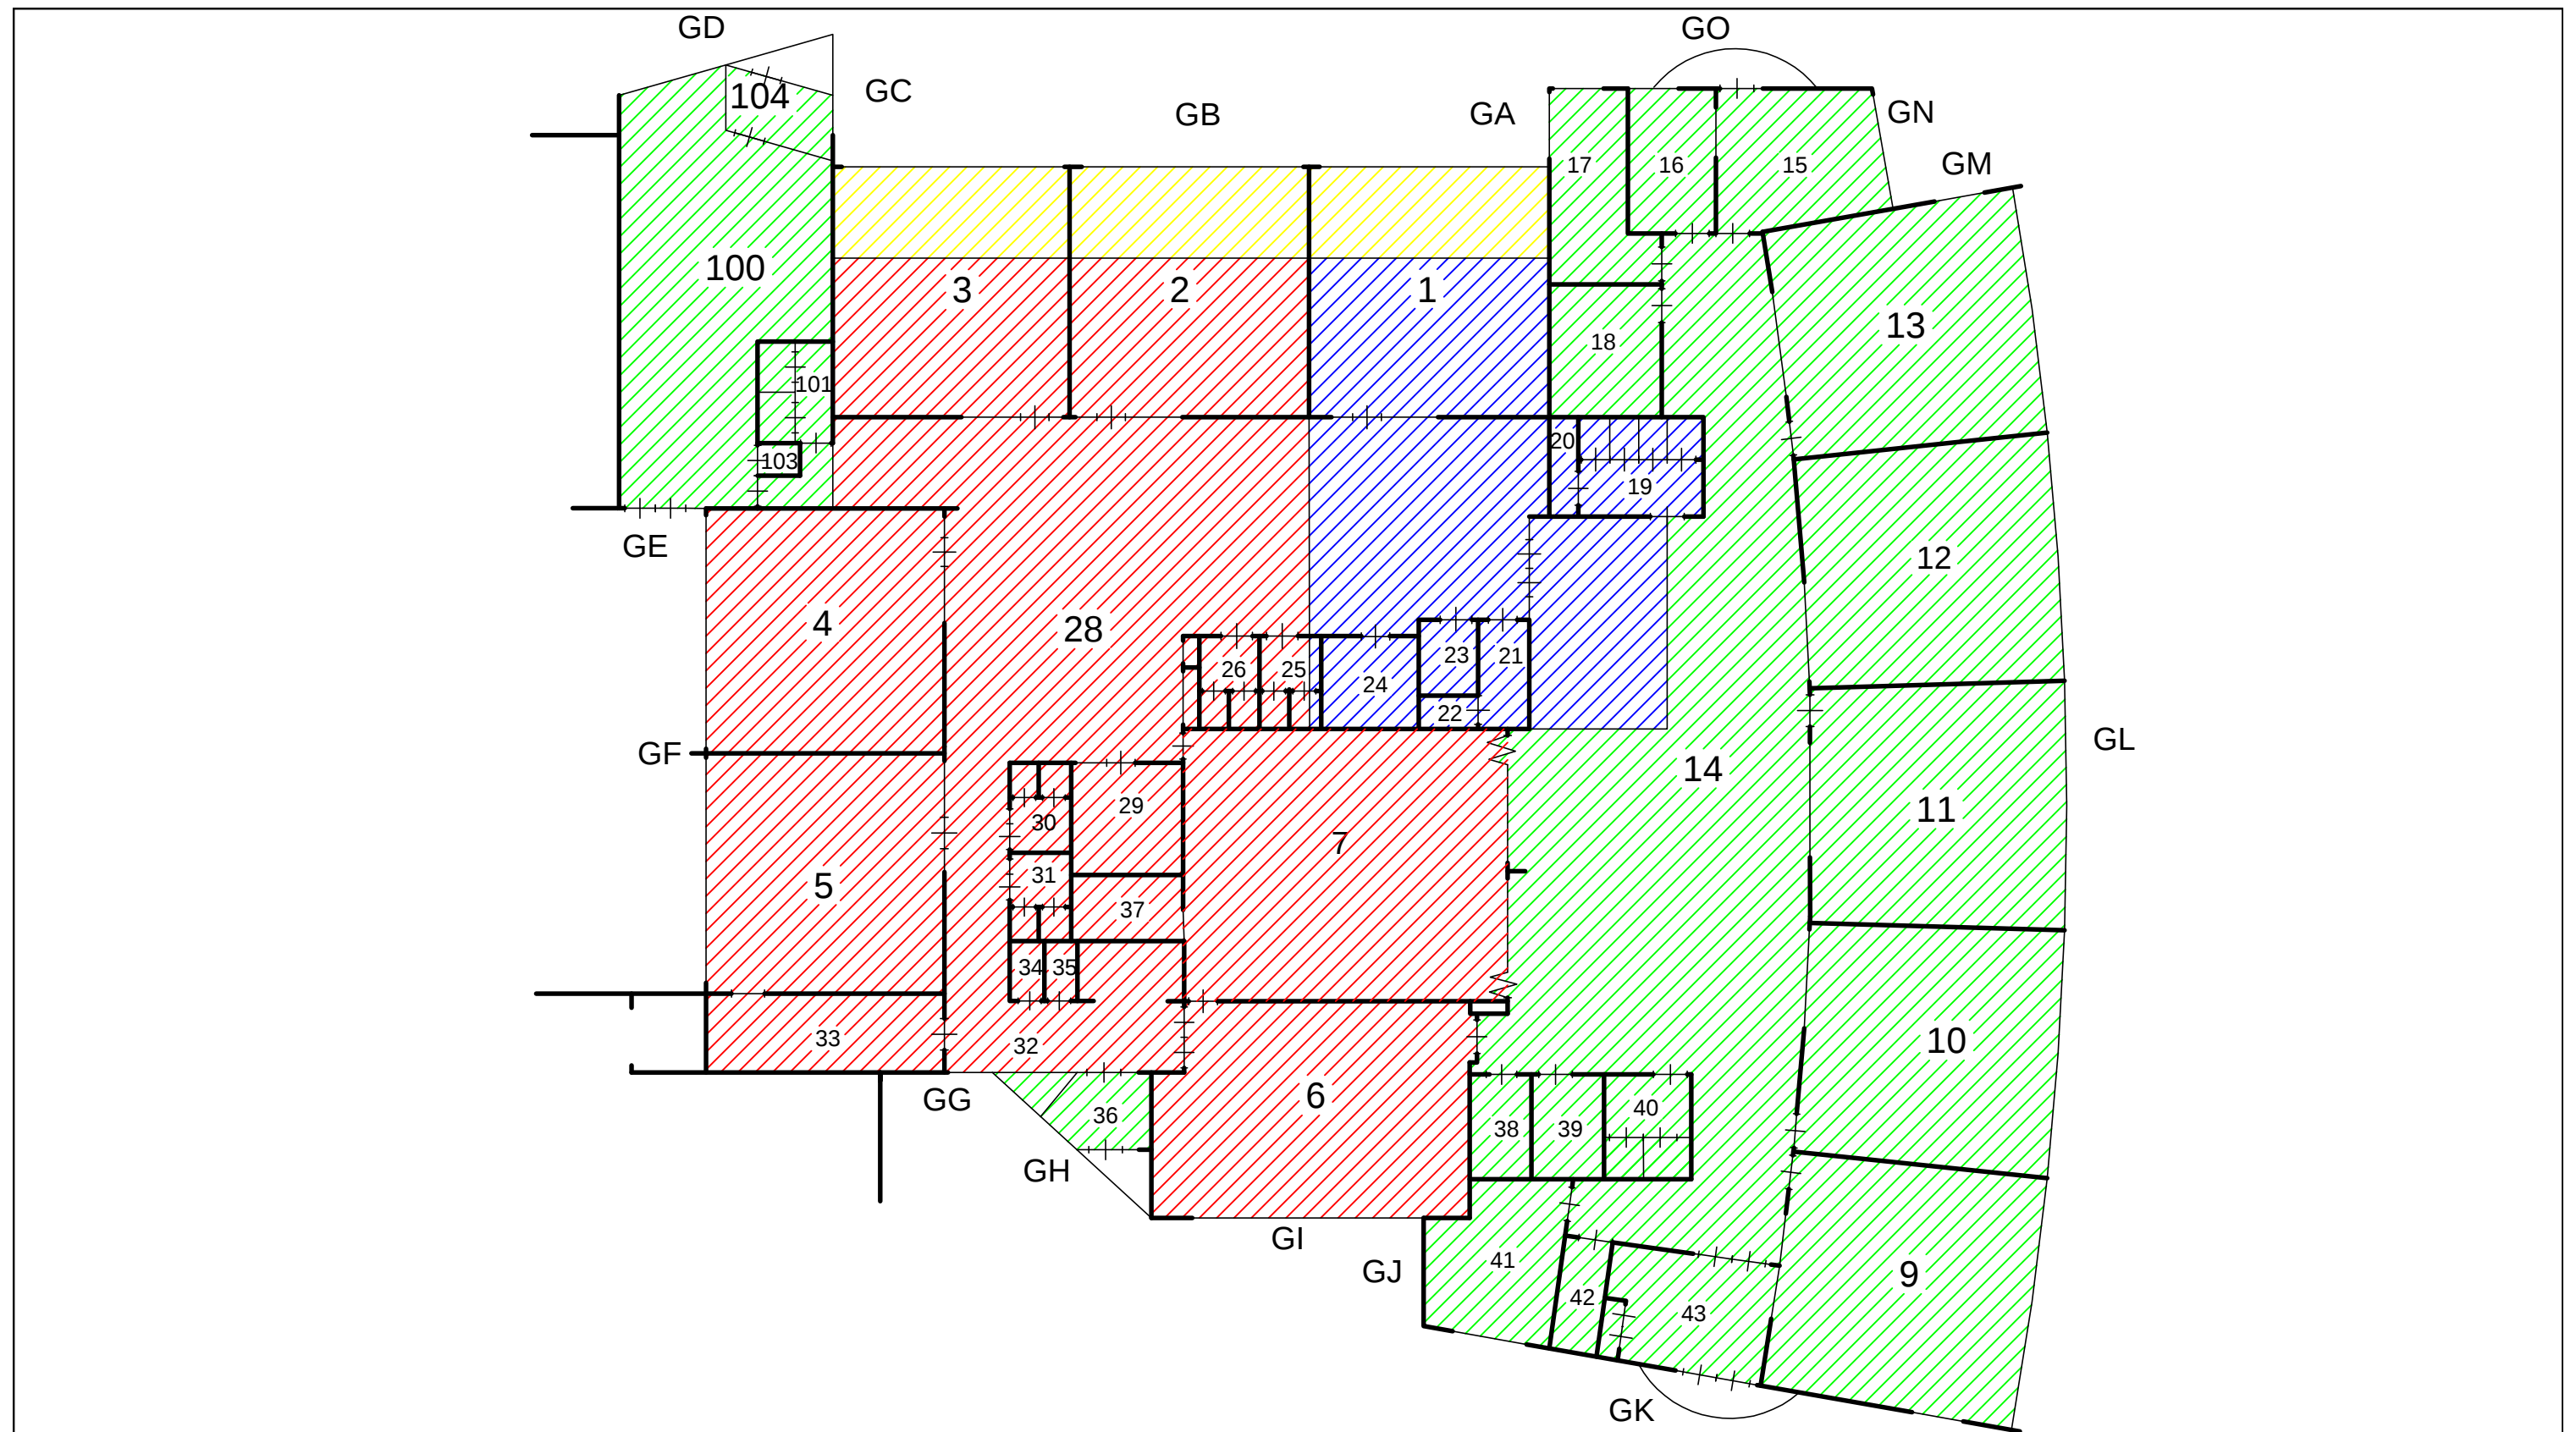


BOUWJAAR

1985

1991

2006

2019

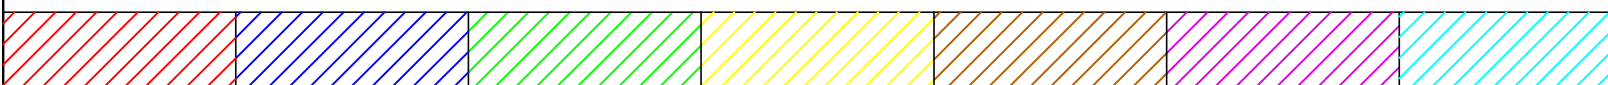


R.K. Daltonschool
"de Sprong-Cammingaburen"
Idzerdastins 63
8925 AG Leeuwarden

Datum getek. : December 2019

Tekenaar : C. Beute

Schaal : A3 formaat is ca. 1:200

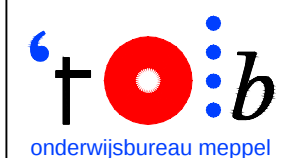

onderwijsbureau meppel


Industrieweg 15-20
Postbus 91
7940 AB Meppel
Tel: 0522-252 299
Fax: 0522-262 465
www.onderwijsbureau-meppel.nl


Brin nummer :

09KF

Omschrijving :

Begane grond

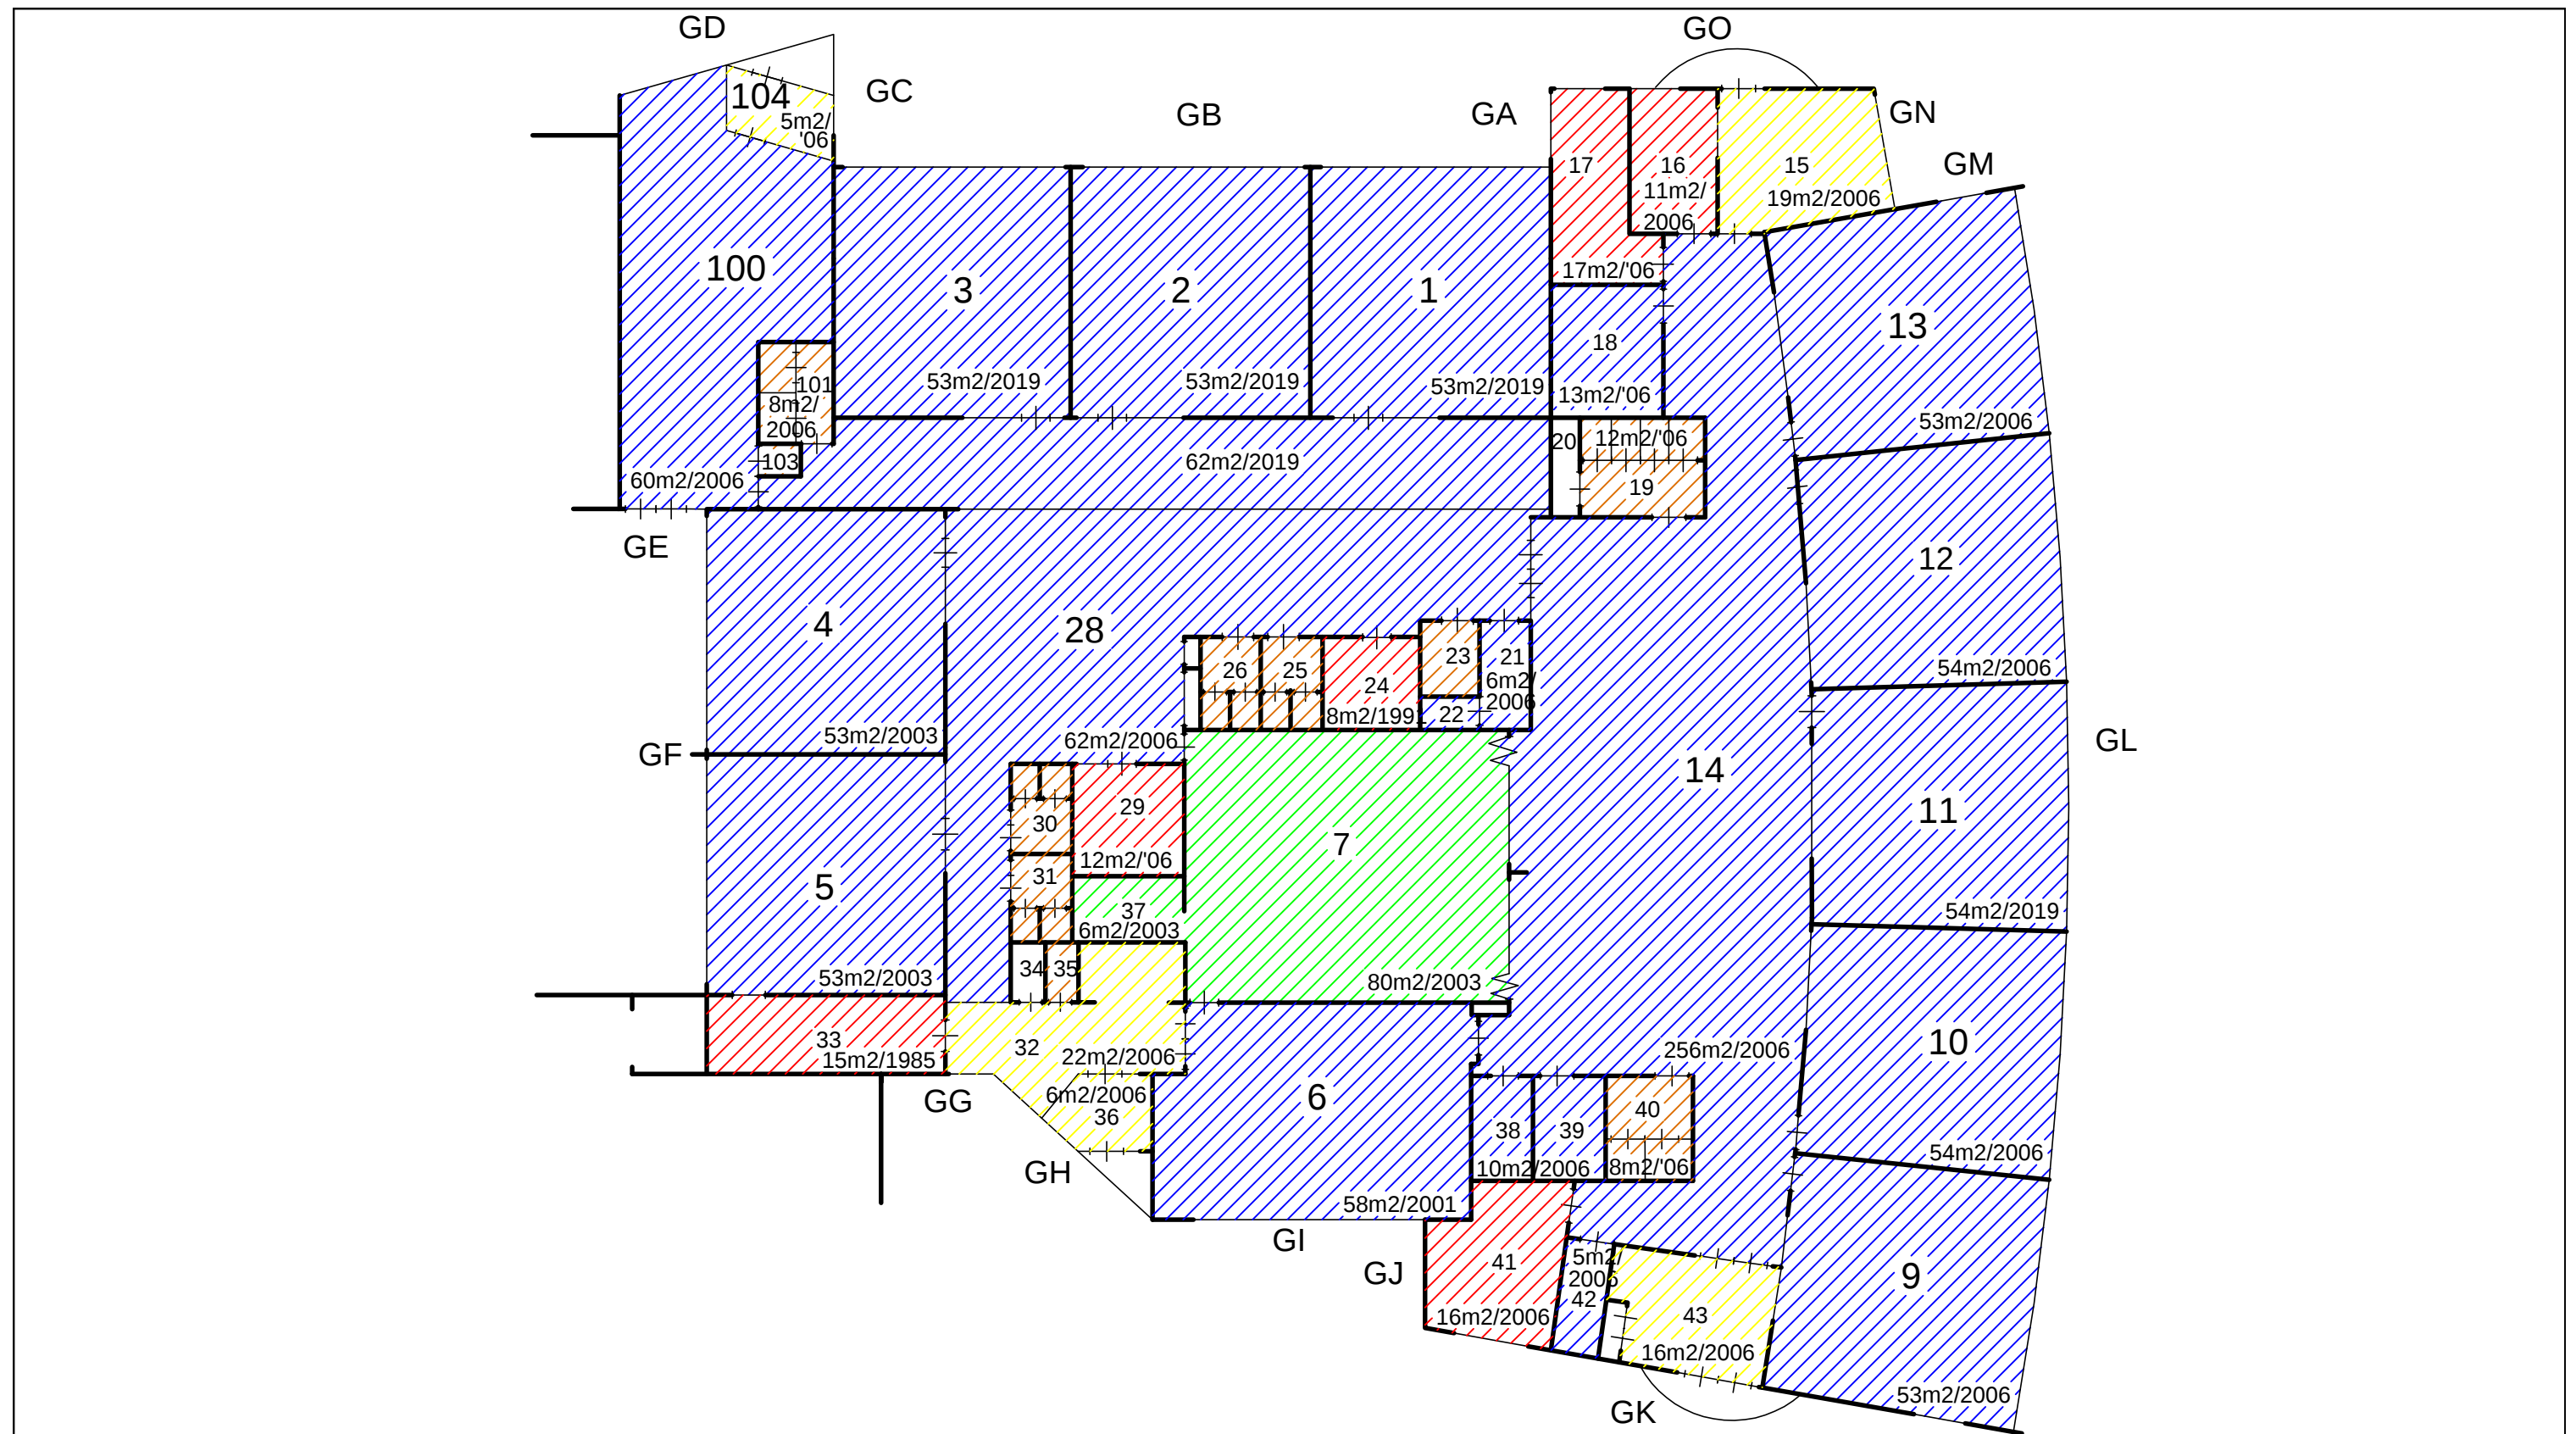


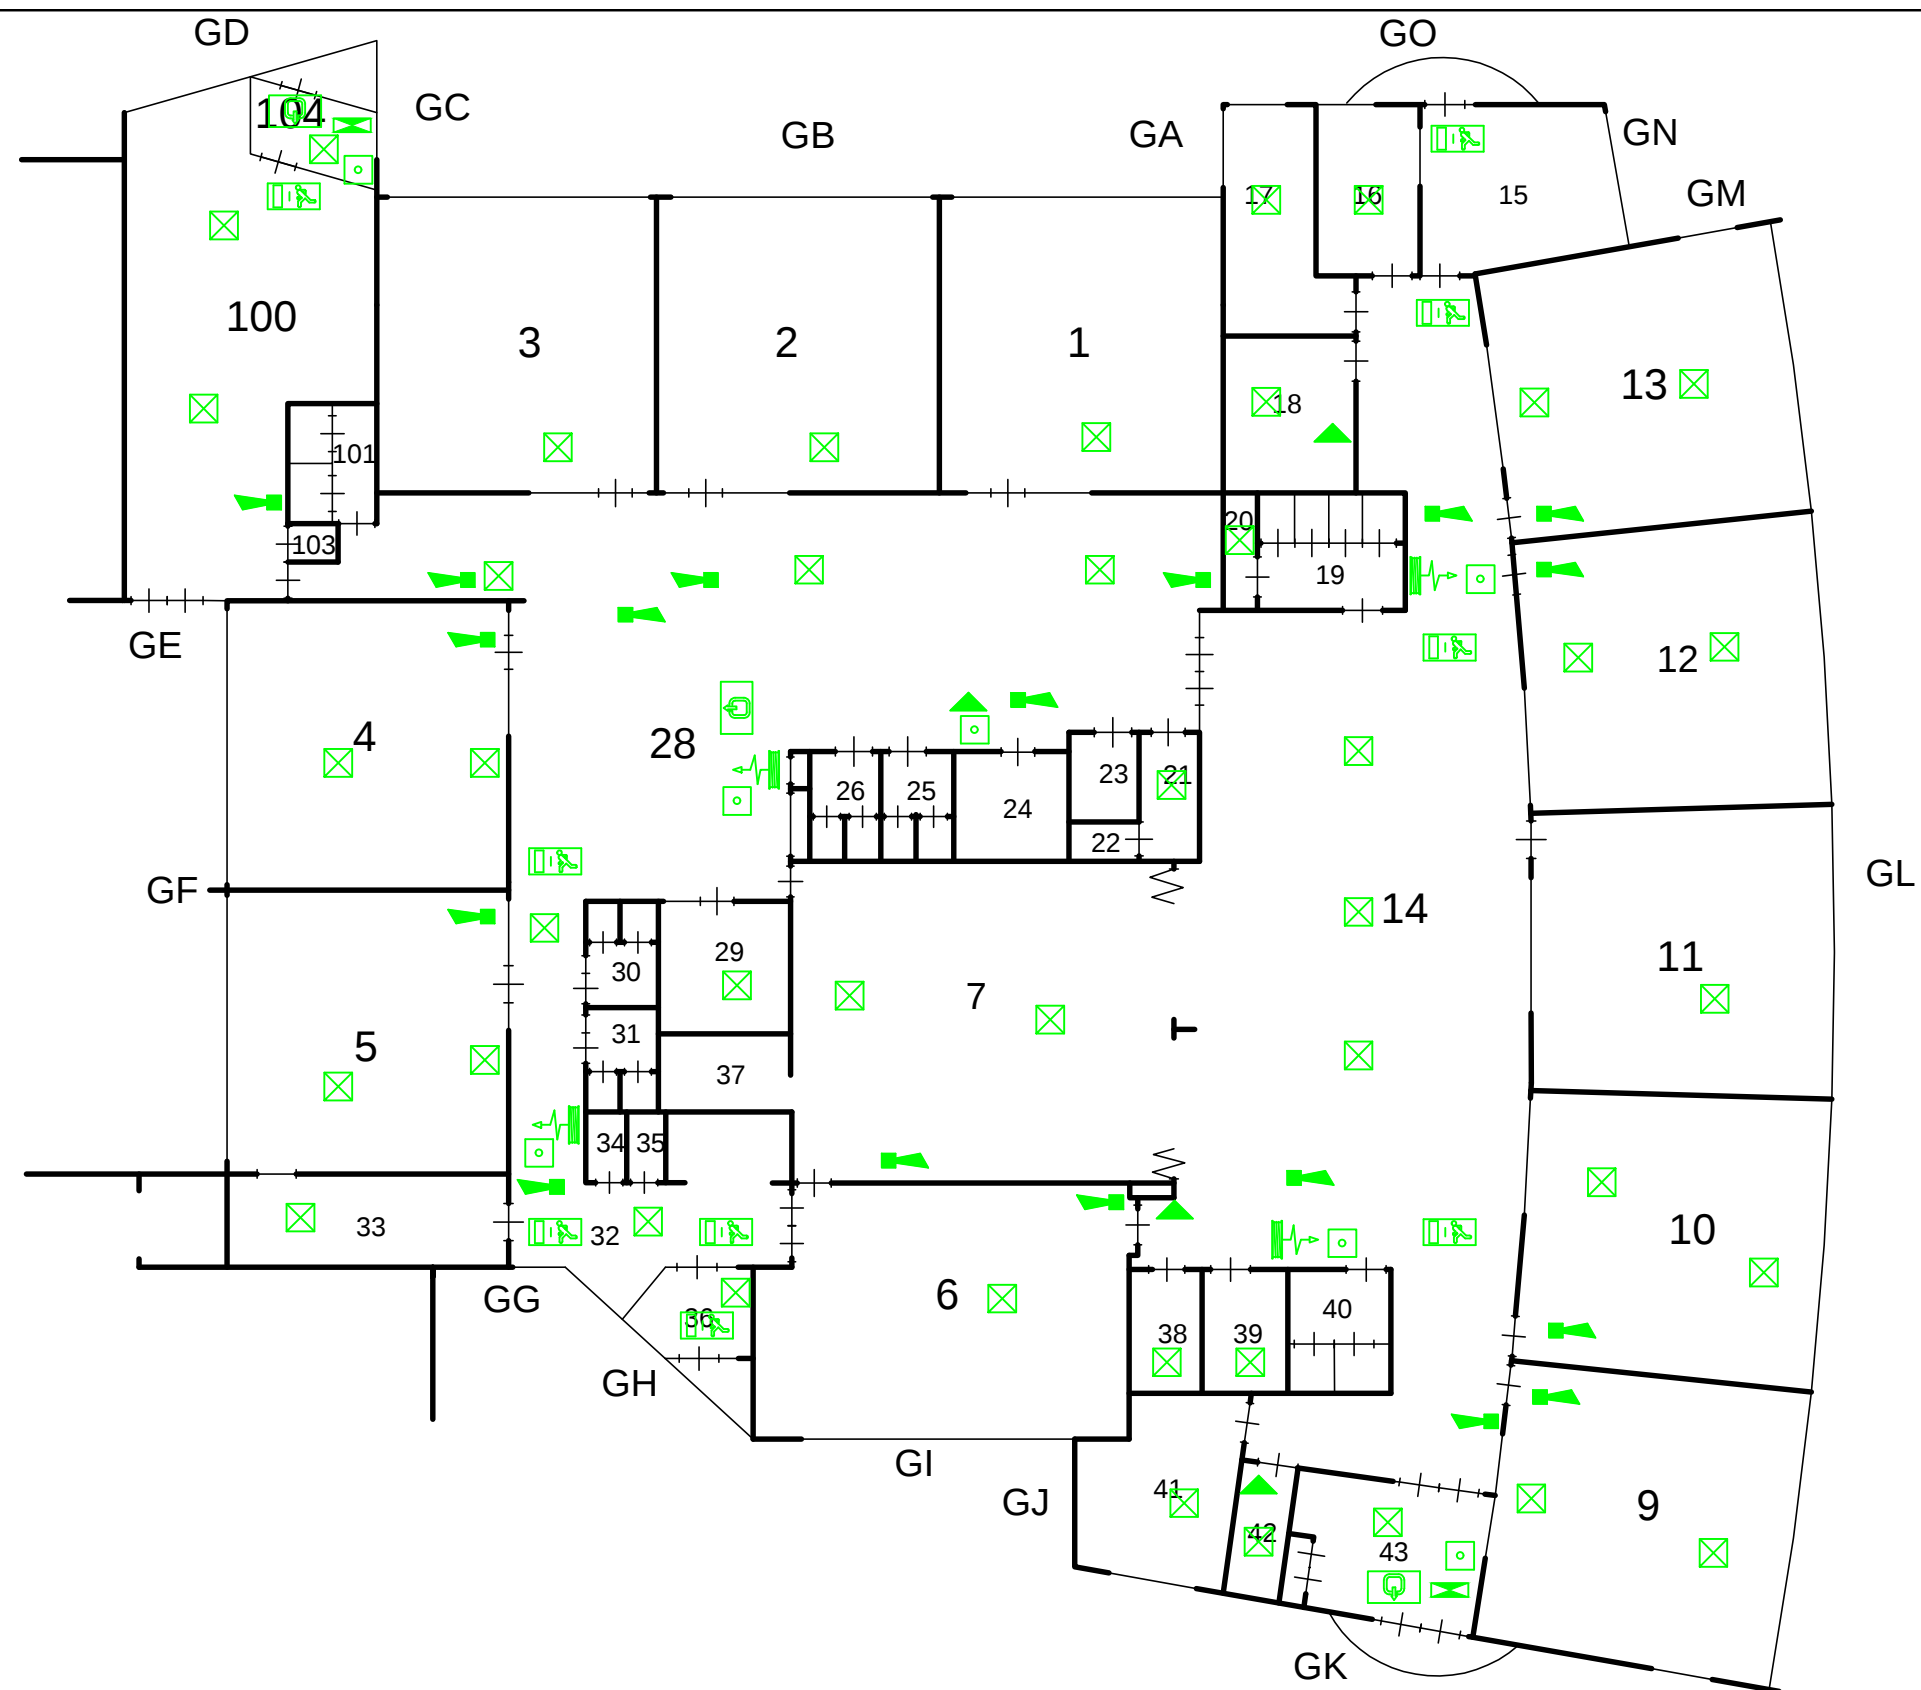

-  Rookmelder
-  Brandmelder
-  Brandslanghaspel
-  Draagbaar blustoestel
-  Noodarmatuur met pictogram "UIT"
-  Noodarmatuur met pictogram "NOODUITGANG"
-  Noodverlichting
-  "Slow whoop" ontruimingsmelder
-  Handmelder
-  Brandmeldcentrale
-  Blusdeken

R.K. Daltonschool
 "de Sprong-Cammingaburen"
 Idzerdastins 63
 8925 AG Leeuwarden

Datum getek. : Januari 2020
 Tekenaar : C. Beute
 Schaal : A3 formaat is ca. 1:200

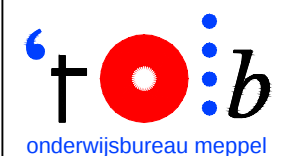

Industrieweg 15-20
 Postbus 91
 7940 AB Meppel
 Tel: 0522-252 299
 Fax: 0522-262 465
www.onderwijsbureau-meppel.nl

Brin nummer : **09KF**
 Omschrijving : Begane grond

