


RENVOOI:

Omschrijving	Ruimte(s)
Lokalen	59,61,64
Lokalen	08 t/m 12
Gemeensch. ruimte	70
Speellokaal	
Directiekamer	
Personeelskamer	
CV ruimte	66,72, 73
Meterkast	
Serverruimte	
Personeelstoilet	
Toiletten	60,65,67
Toiletten	
Entree	
Magazijn	
Overige ruimtes	66 techn

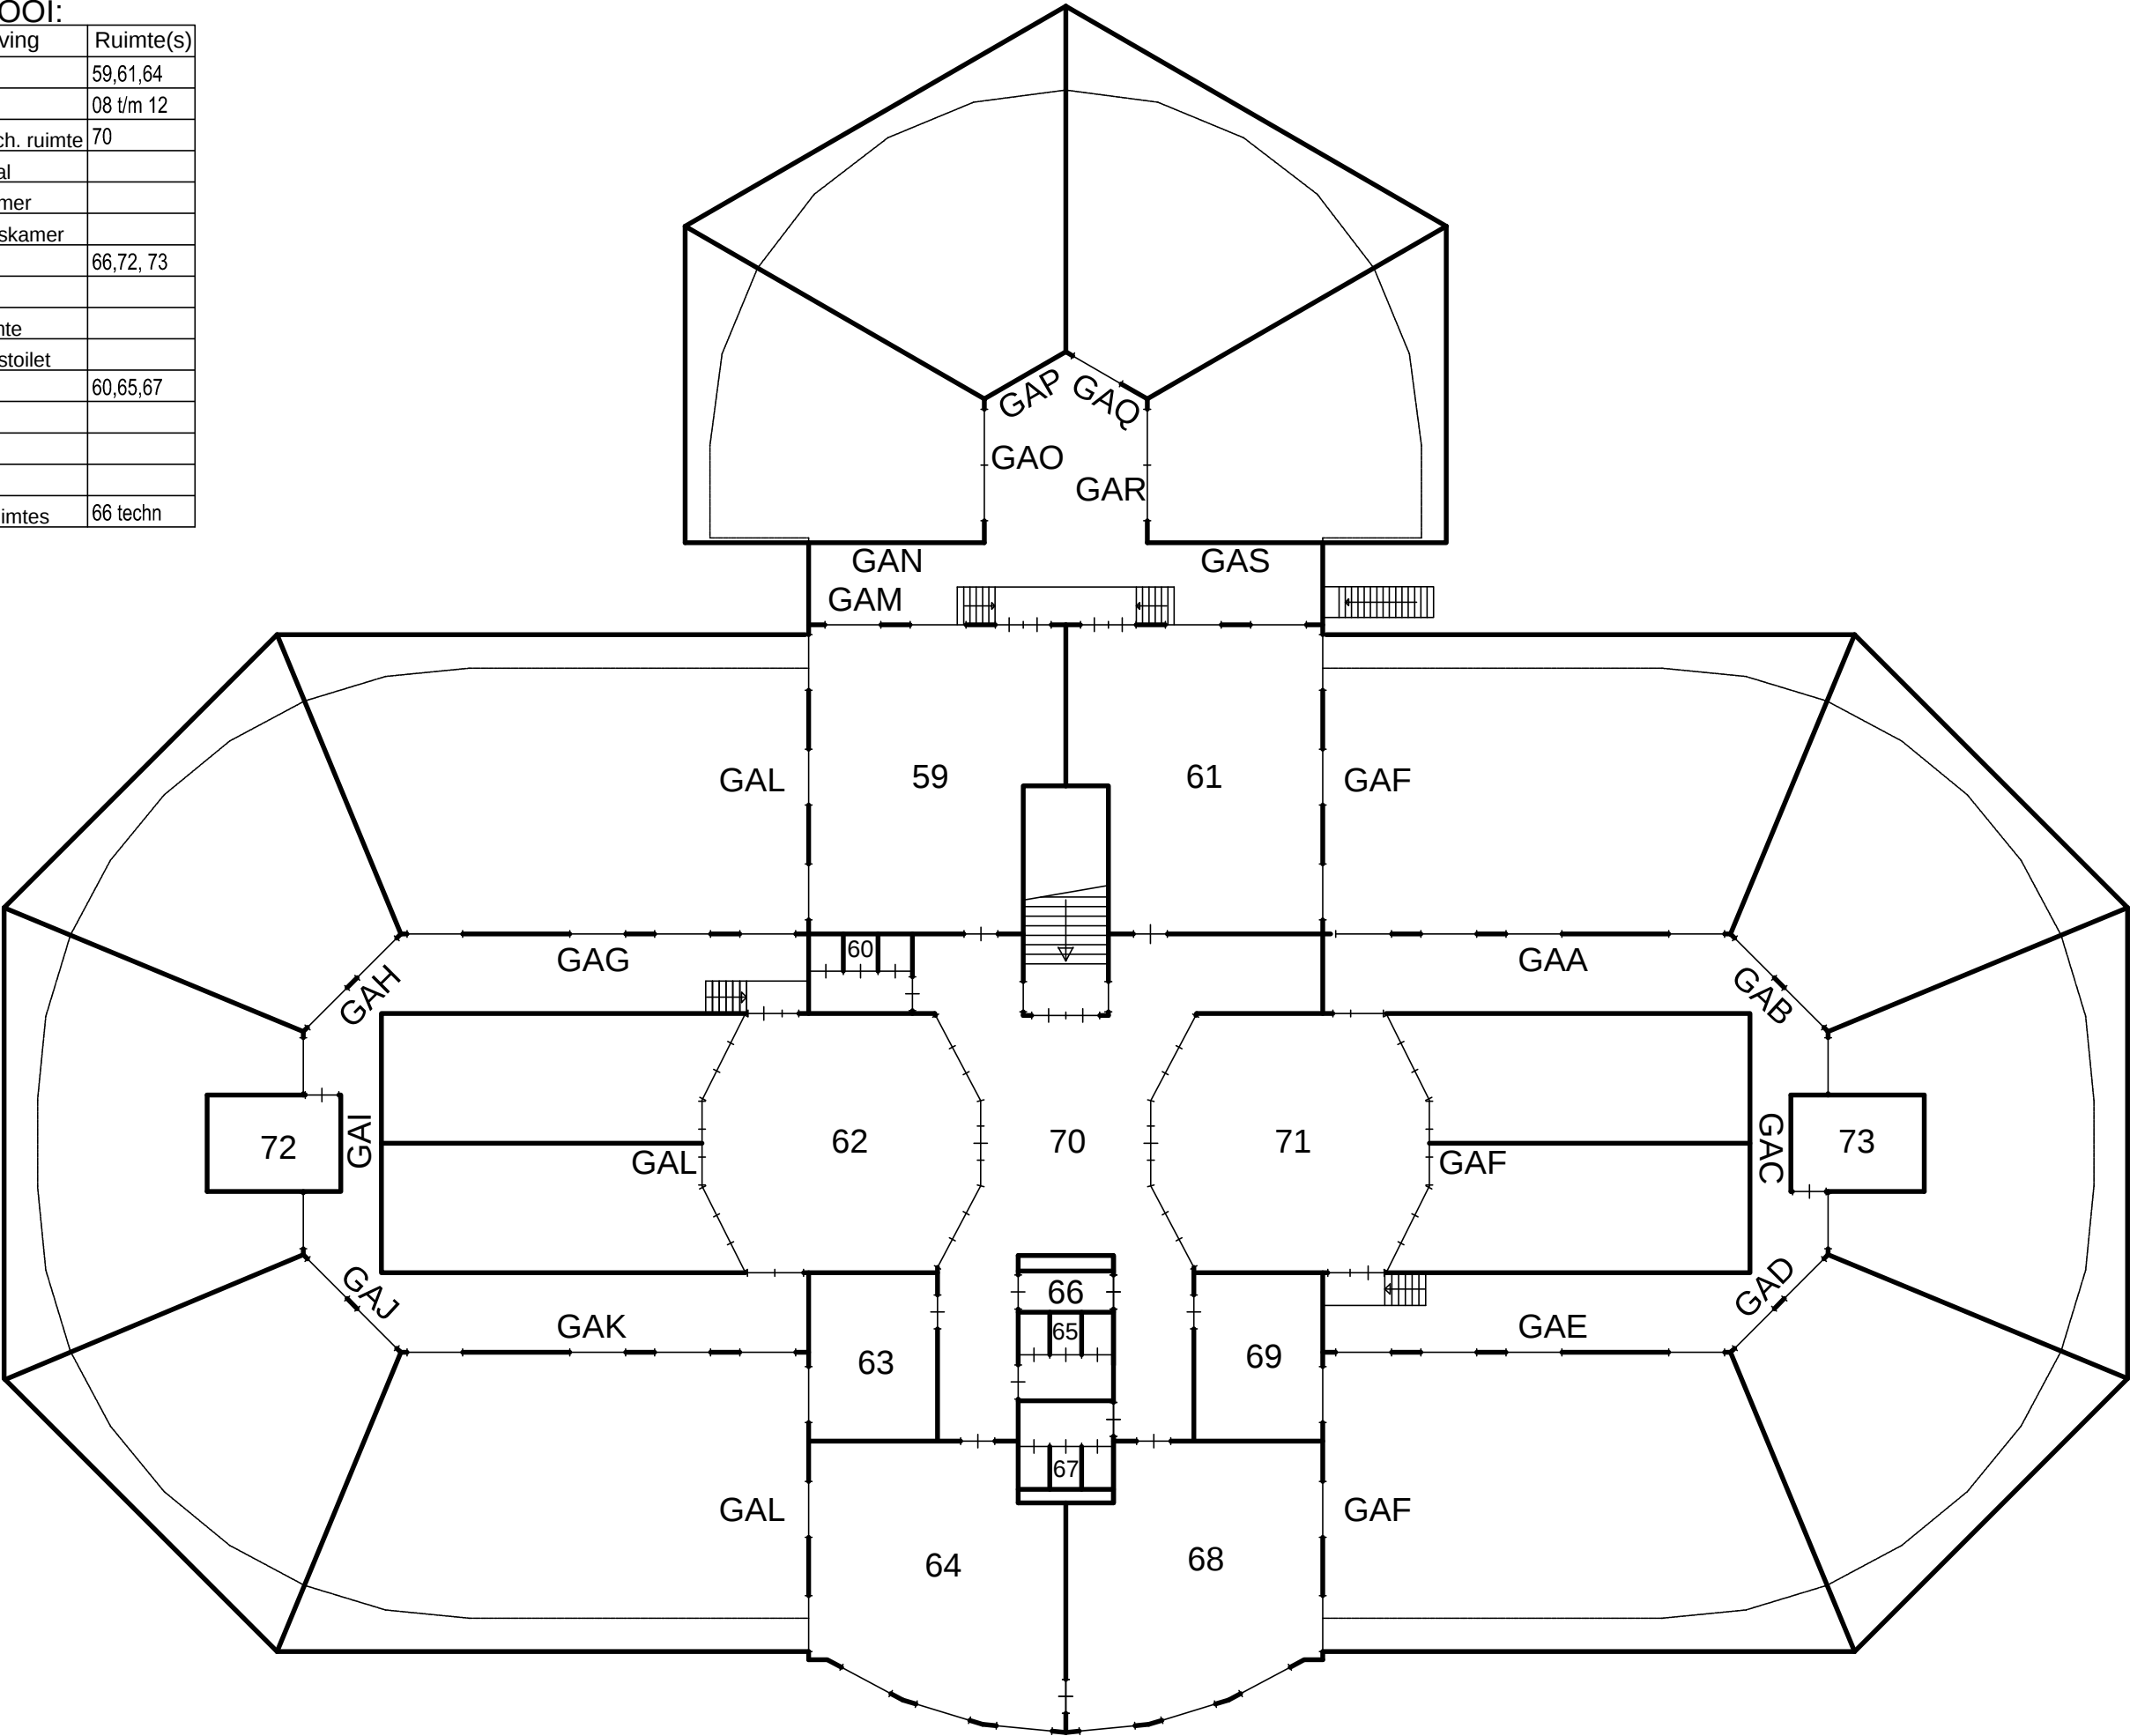


R.K. Jenaplanschool
"Sint Paulus"
Julianalaan 40
8932 AB Leeuwarden



Industrieweg 15-20
Postbus 91
7940 AB Meppel
Tel: 0522-252 299
Fax: 0522-262 465
www.onderrwijsbureau-meppel.nl

Datum getek. : April 2019
Tekenaar : C. Beute
Schaal : A3 formaat is ca. 1:200


Brin nummer : 10FJ
Omschrijving : 1e verdieping

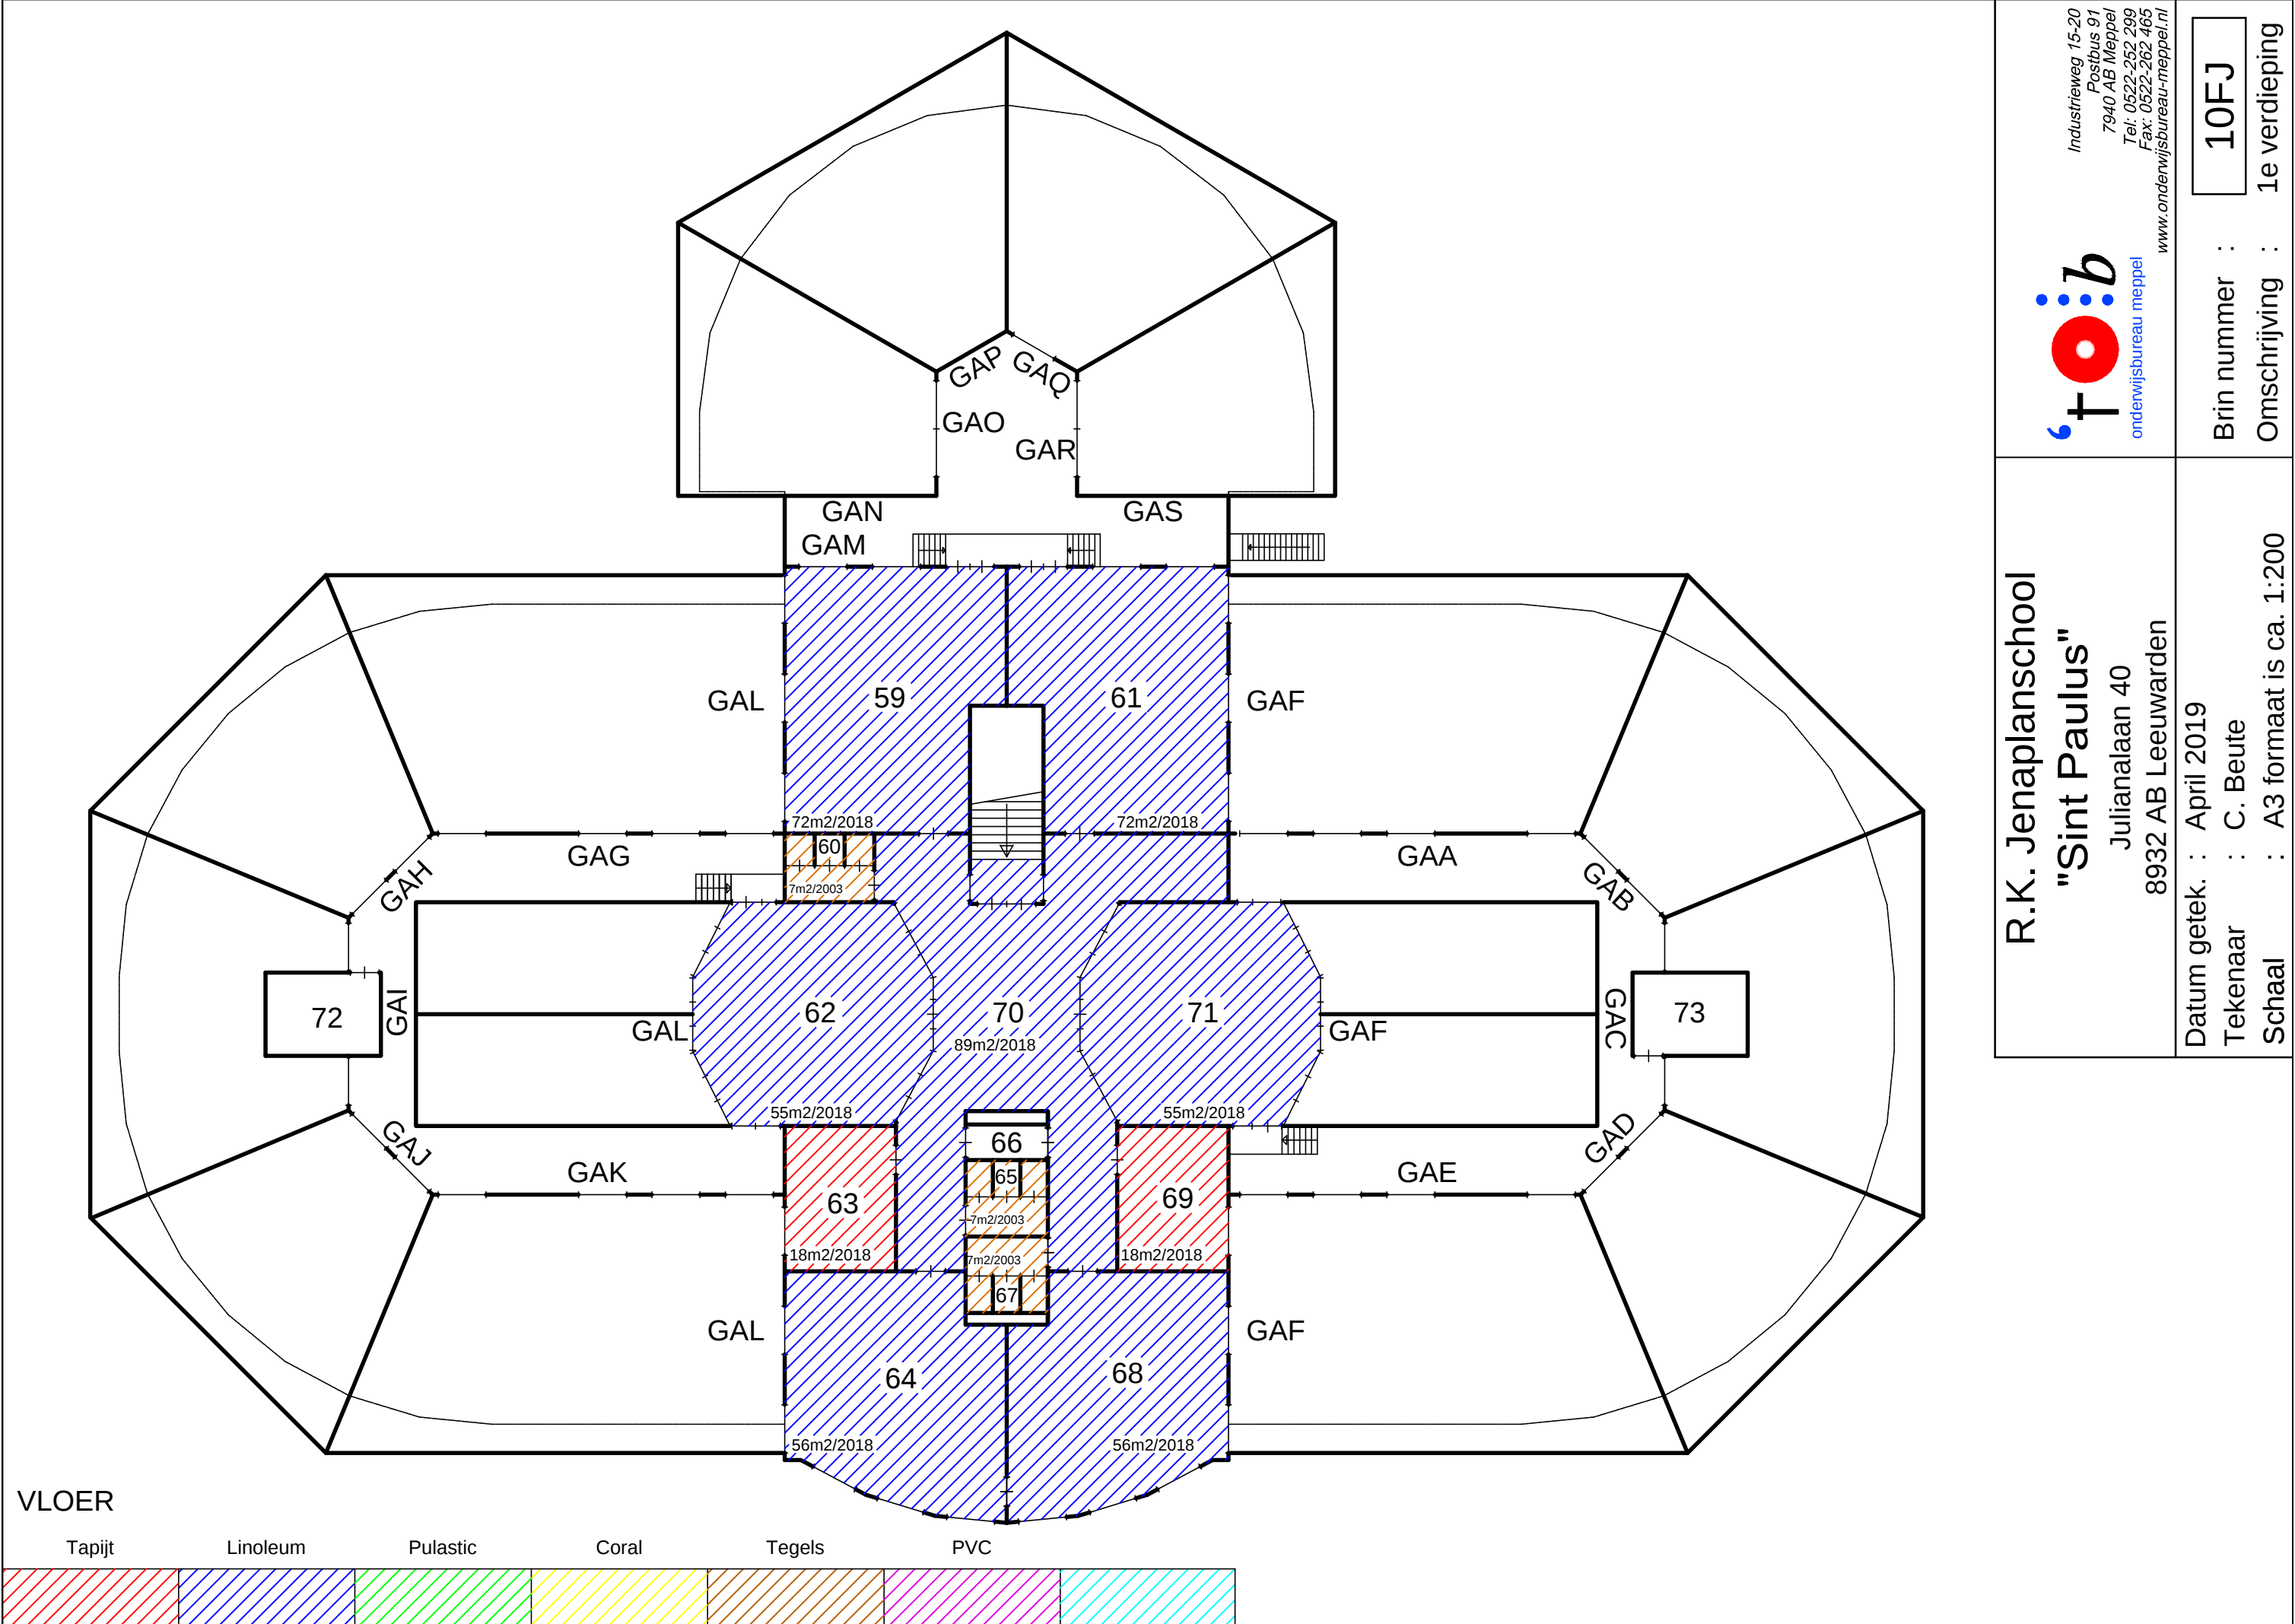

R.K. Jenaplanschool

"Sint Paulus"

Julianalaan 40
8932 AB Leeuwarden

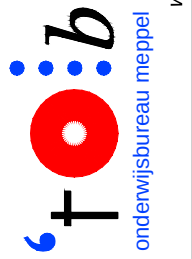


Industrieweg 15-20
Postbus 91
7940 AB Meppel
Tel: 0522-252 299
Fax: 0522-262 465
www.onderrwijsbureau-meppel.nl

Datum getek. : April 2019
Tekenaar : C. Beute
Schaal : A3 formaat is ca. 1:200

Brin nummer : 10FJ

Omschrijving : 1e verdieping

-  Brandslanghaspel
-  Draagbaar blustoestel
-  Noodarmatuur met pictogram "UIT"
-  Noodarmatuur met pictogram "NOODUITGANG"
-  N.V.
-  "Slow whoop" ontruimingsmelder
-  Handmelder
-  Brandmeldcentrale
-  B.D.

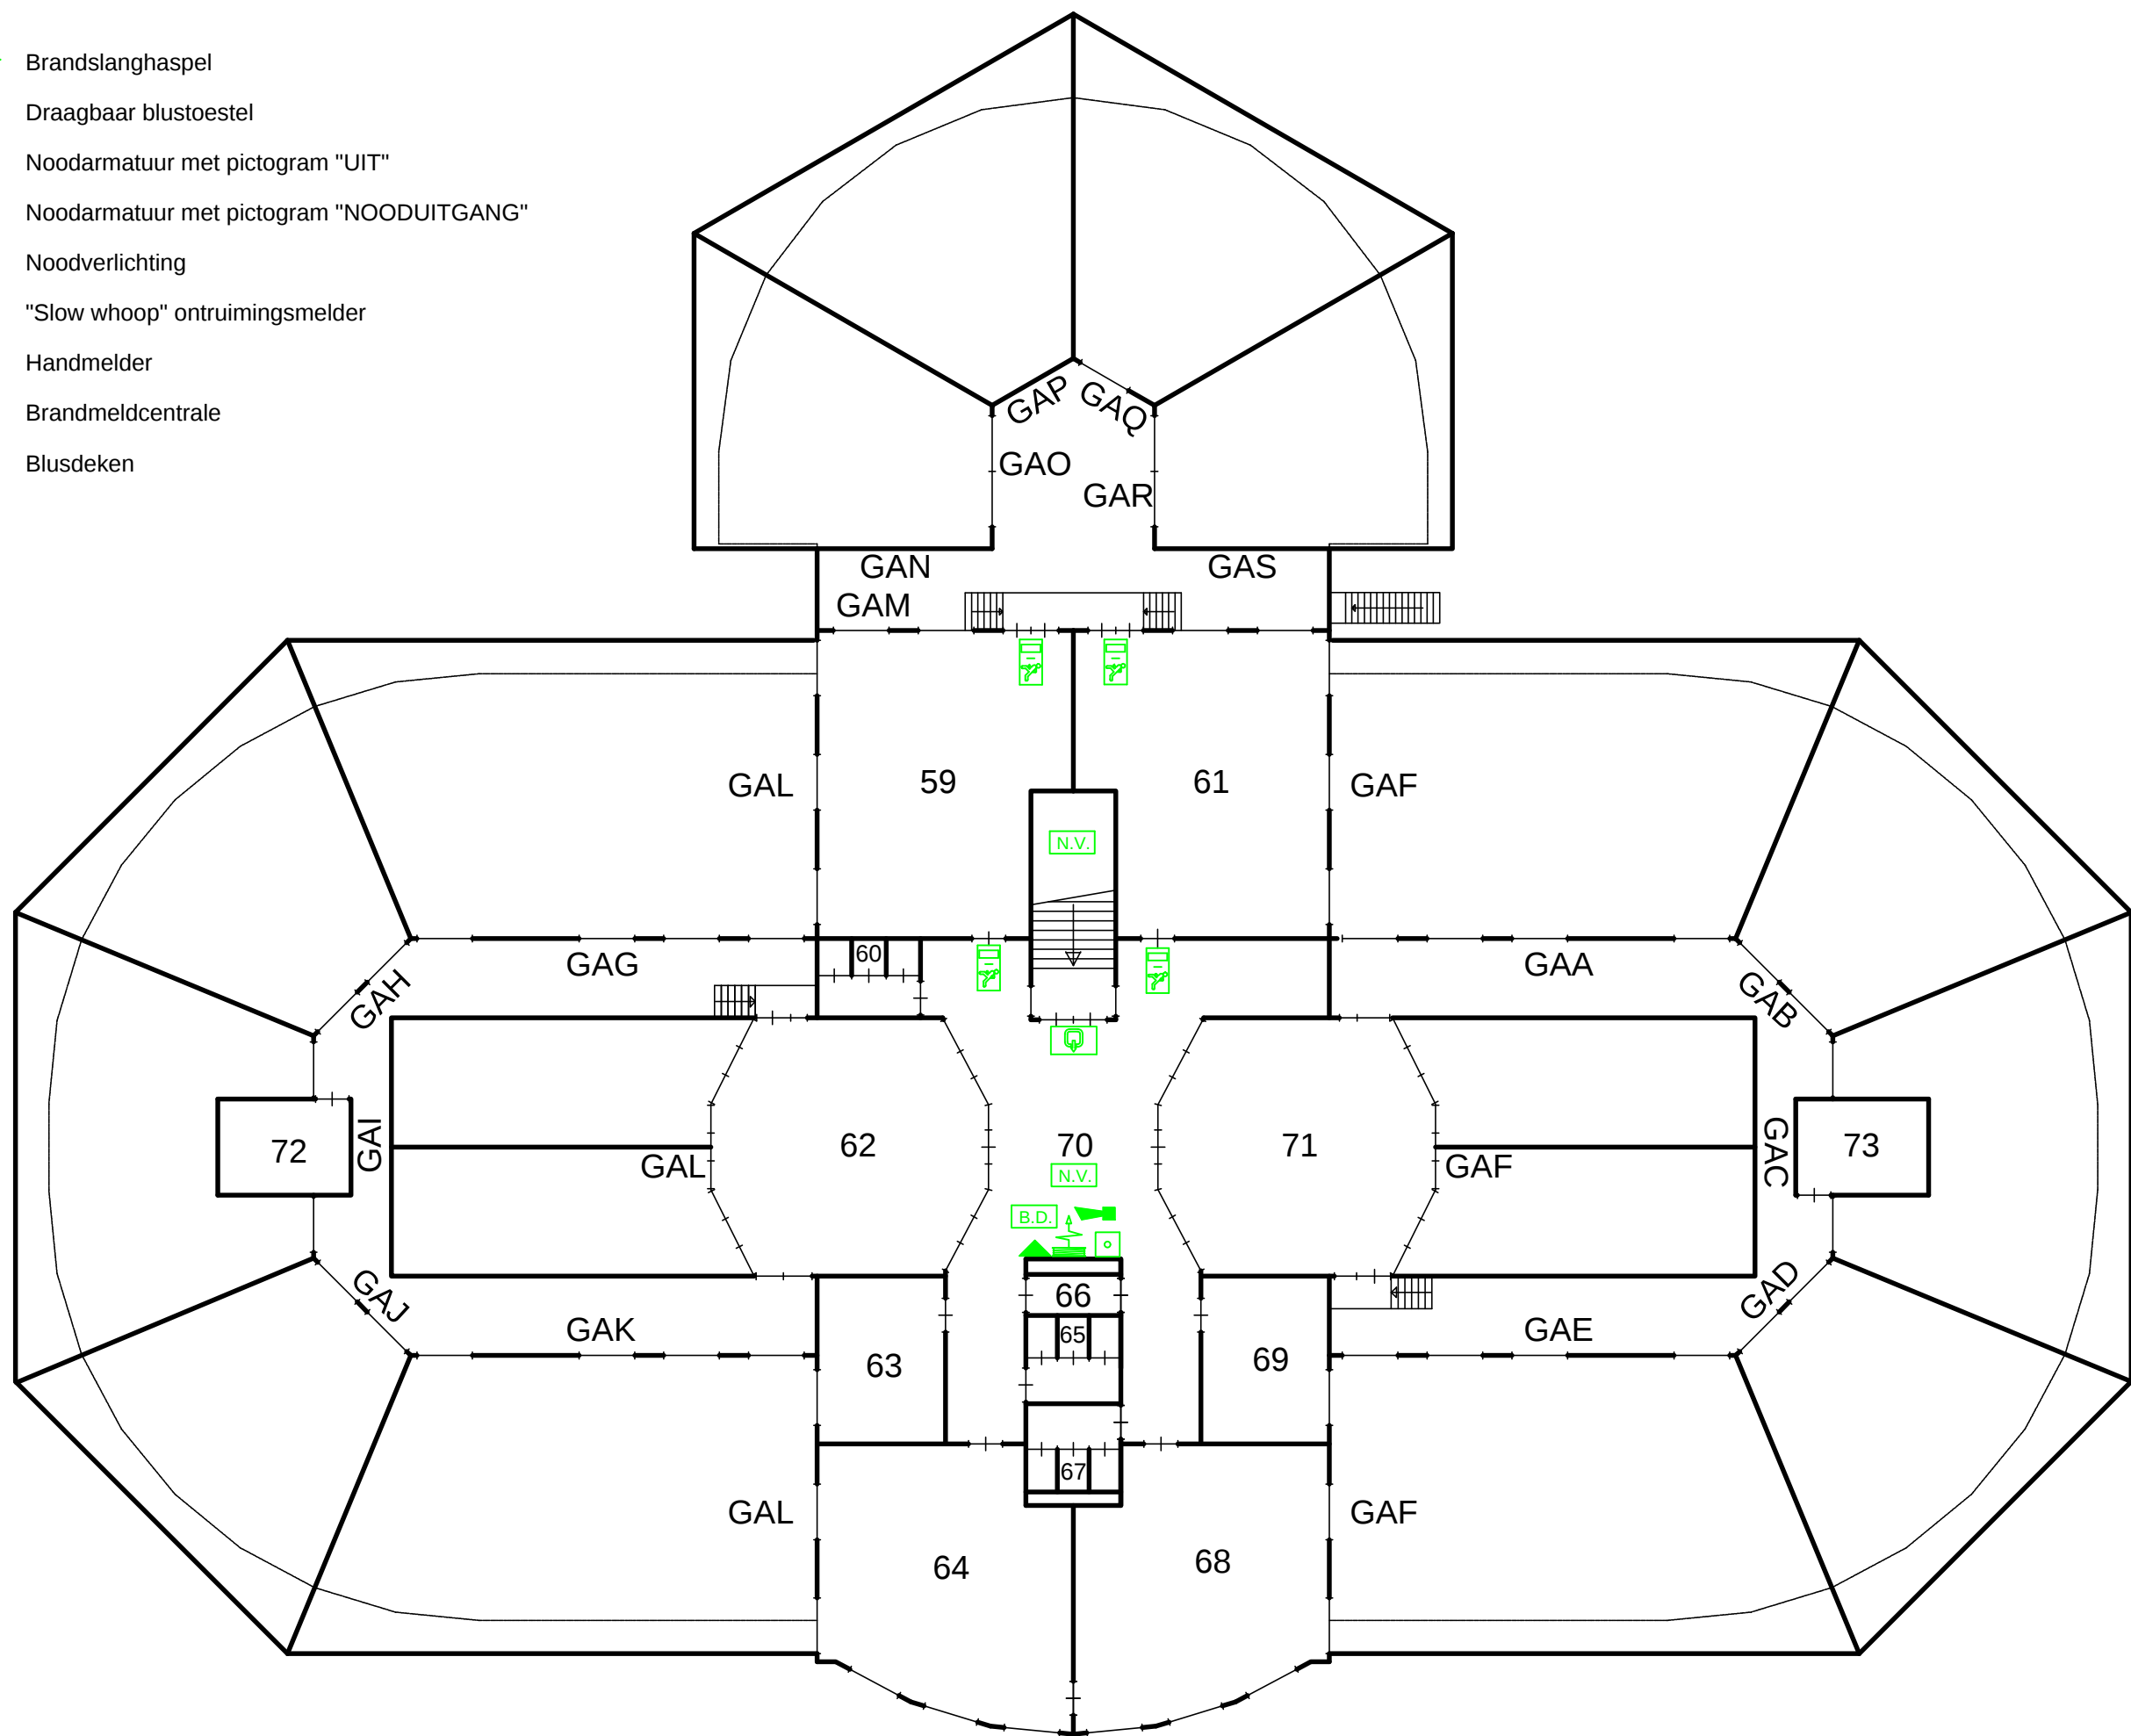

R.K. Jenaplanschool

"Sint Paulus"

Julianalaan 40
8932 AB Leeuwarden

Datum getek. : April 2019
Tekenaar : C. Beute
Schaal : A3 formaat is ca. 1:200



Industrieweg 15-20
Postbus 91
7940 AB Meppel
Tel: 0522-252 299
Fax: 0522-262 465
www.onderwijsbureau-meppel.nl

10FJ

Brin nummer :
Omschrijving : 1e verdieping

