


RENVOOI:

Omschrijving	Ruimte(s)
Lokalen	01,02 en 04
Lokalen	08 t/m 12
Gemeensch. ruimte	19,20,21,22
Speellokaal	13,14
Directiekamer	42
Personeelskamer	03
CV ruimte	
Meterkast	23
Serverruimte	31
Personeelstoilet	47
Toiletten	26,29,39,40
Toiletten	50,53,56
Entree	38
Magazijn	24,49
Overige ruimtes	17 IB/RT

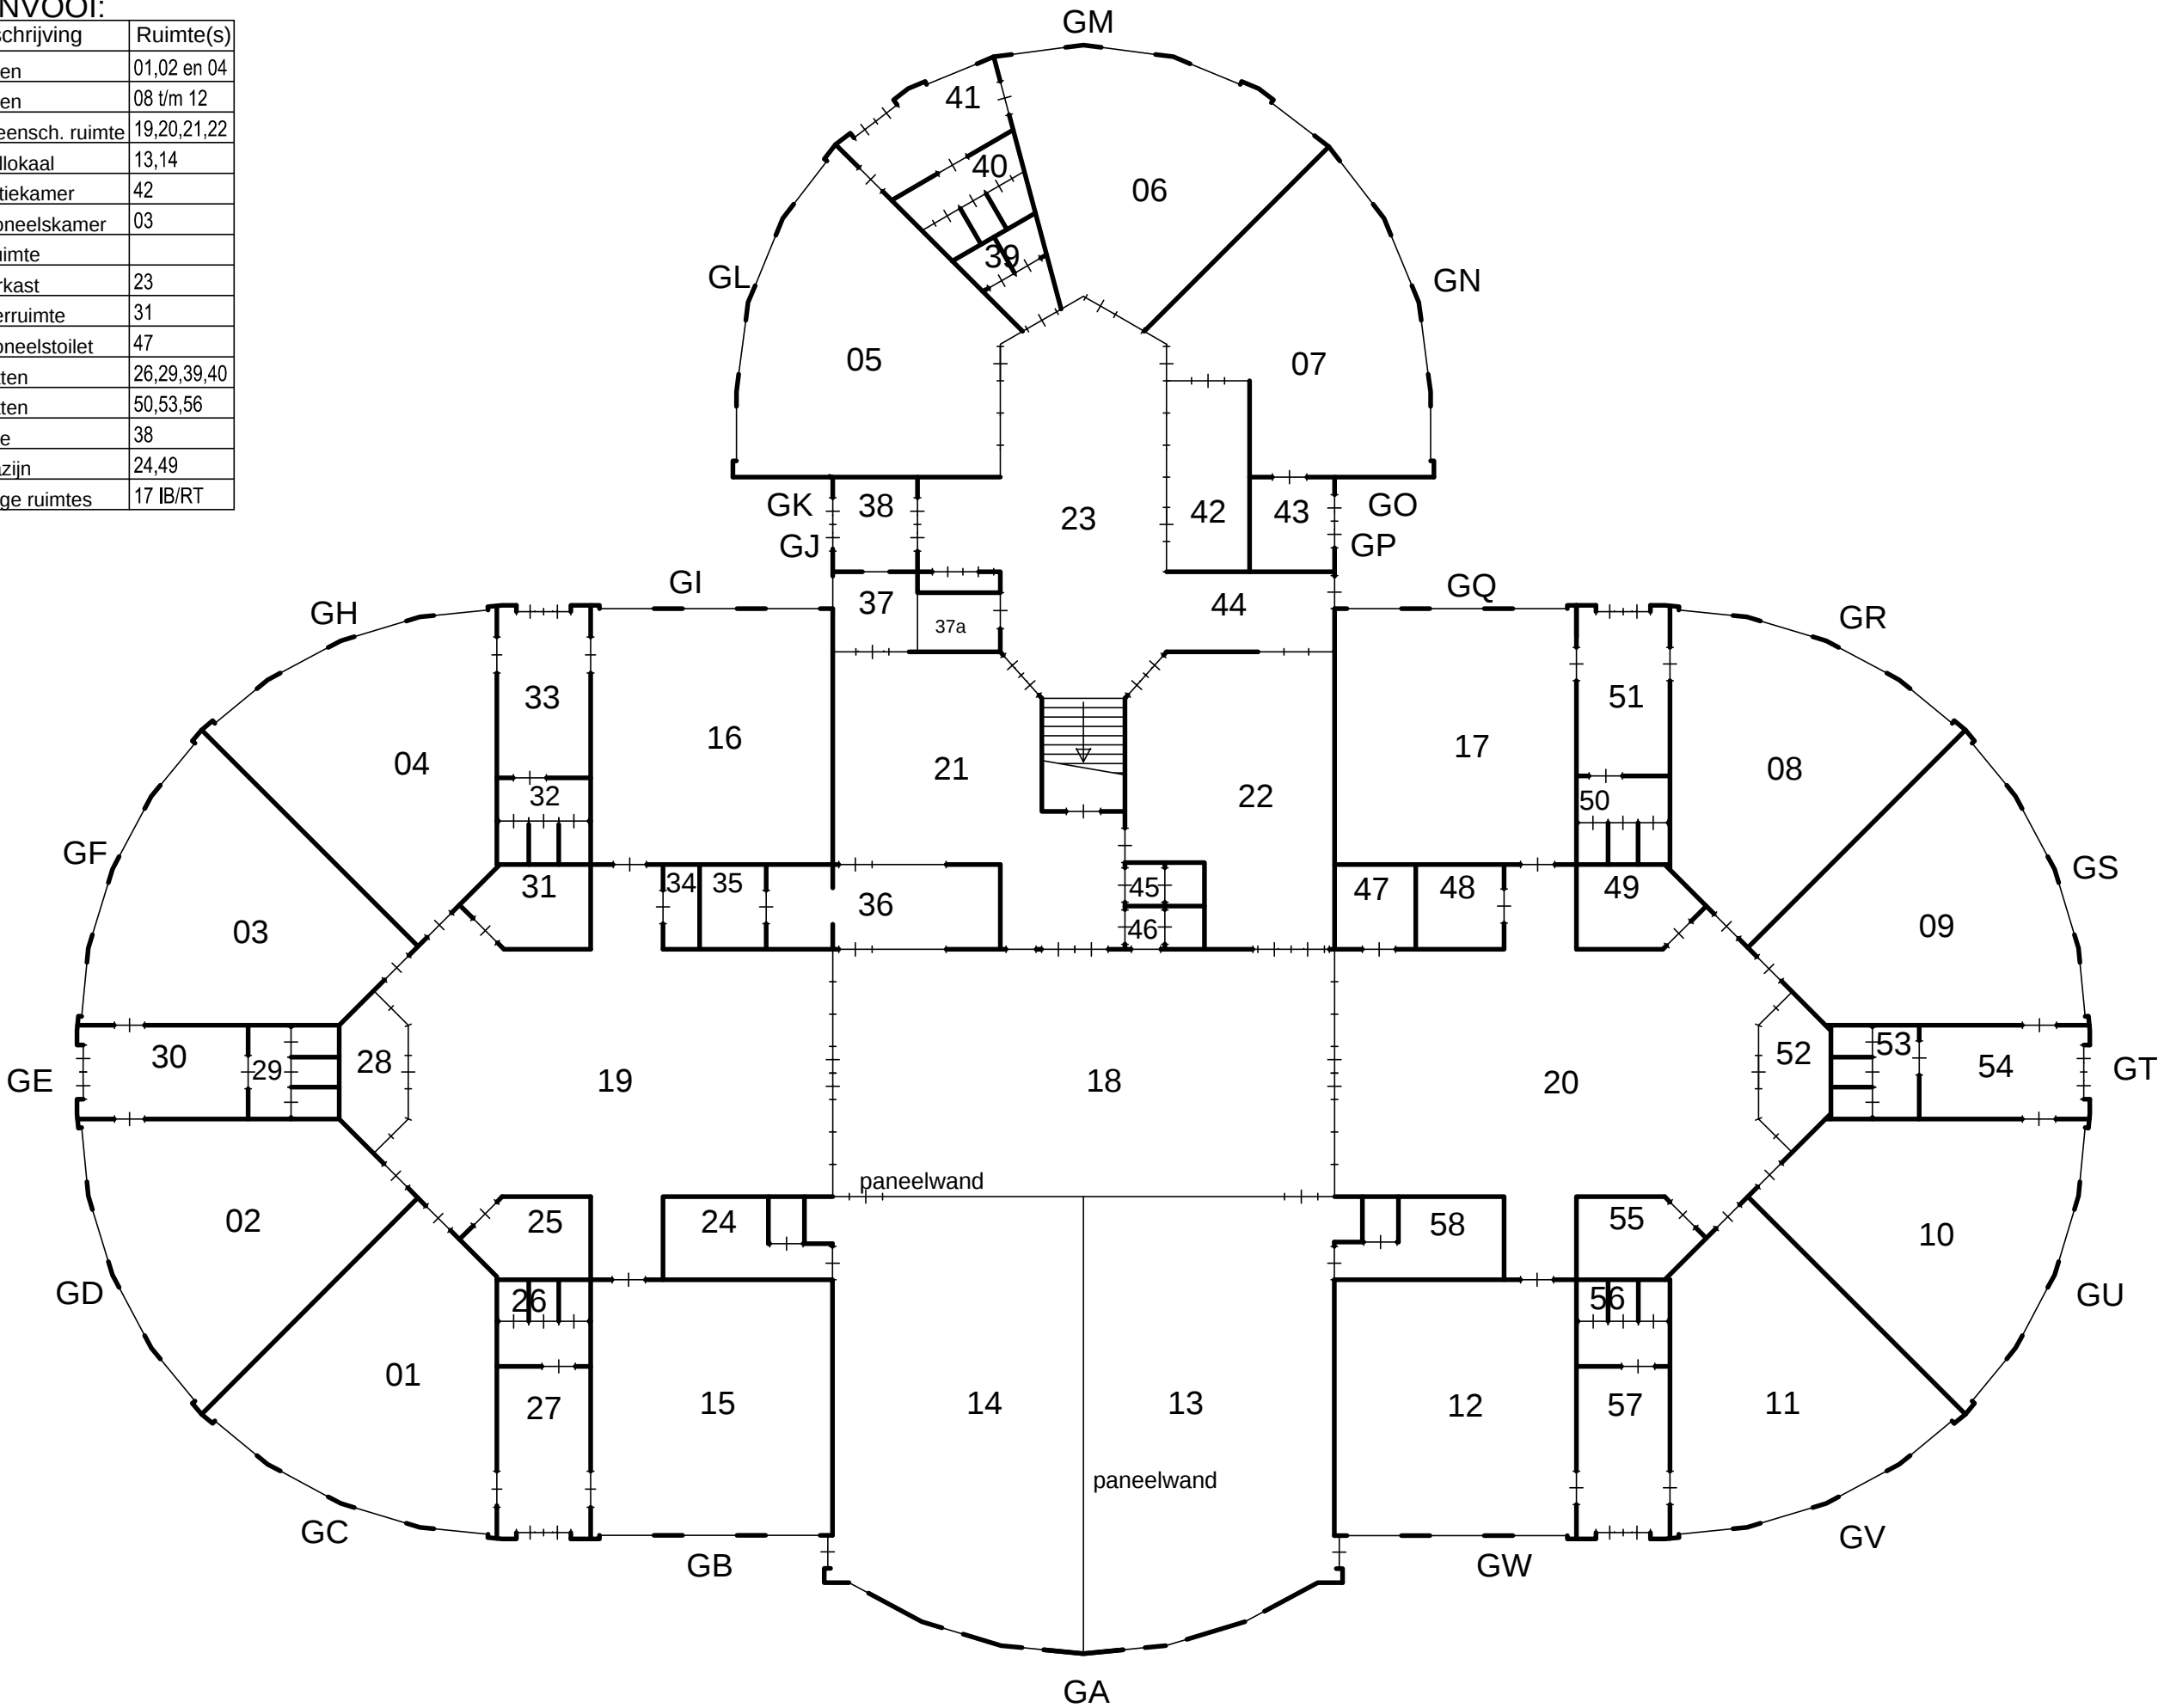


R.K. Jenaplanschool
"Sint Paulus"
Julianalaan 40
8932 AB Leeuwarden

tob
onderwijsbureau meppel
www.onderwijsbureau-meppel.nl
Industrieweg 15-20
Postbus 91
7940 AB Meppel
Tel: 0522-252 299
Fax: 0522-262 465

Datum getek. : April 2019
Tekenaar : C. Beute
Schaal : A3 formaat is ca. 1:200

Brin nummer : 10FJ
Omschrijving : Begane grond

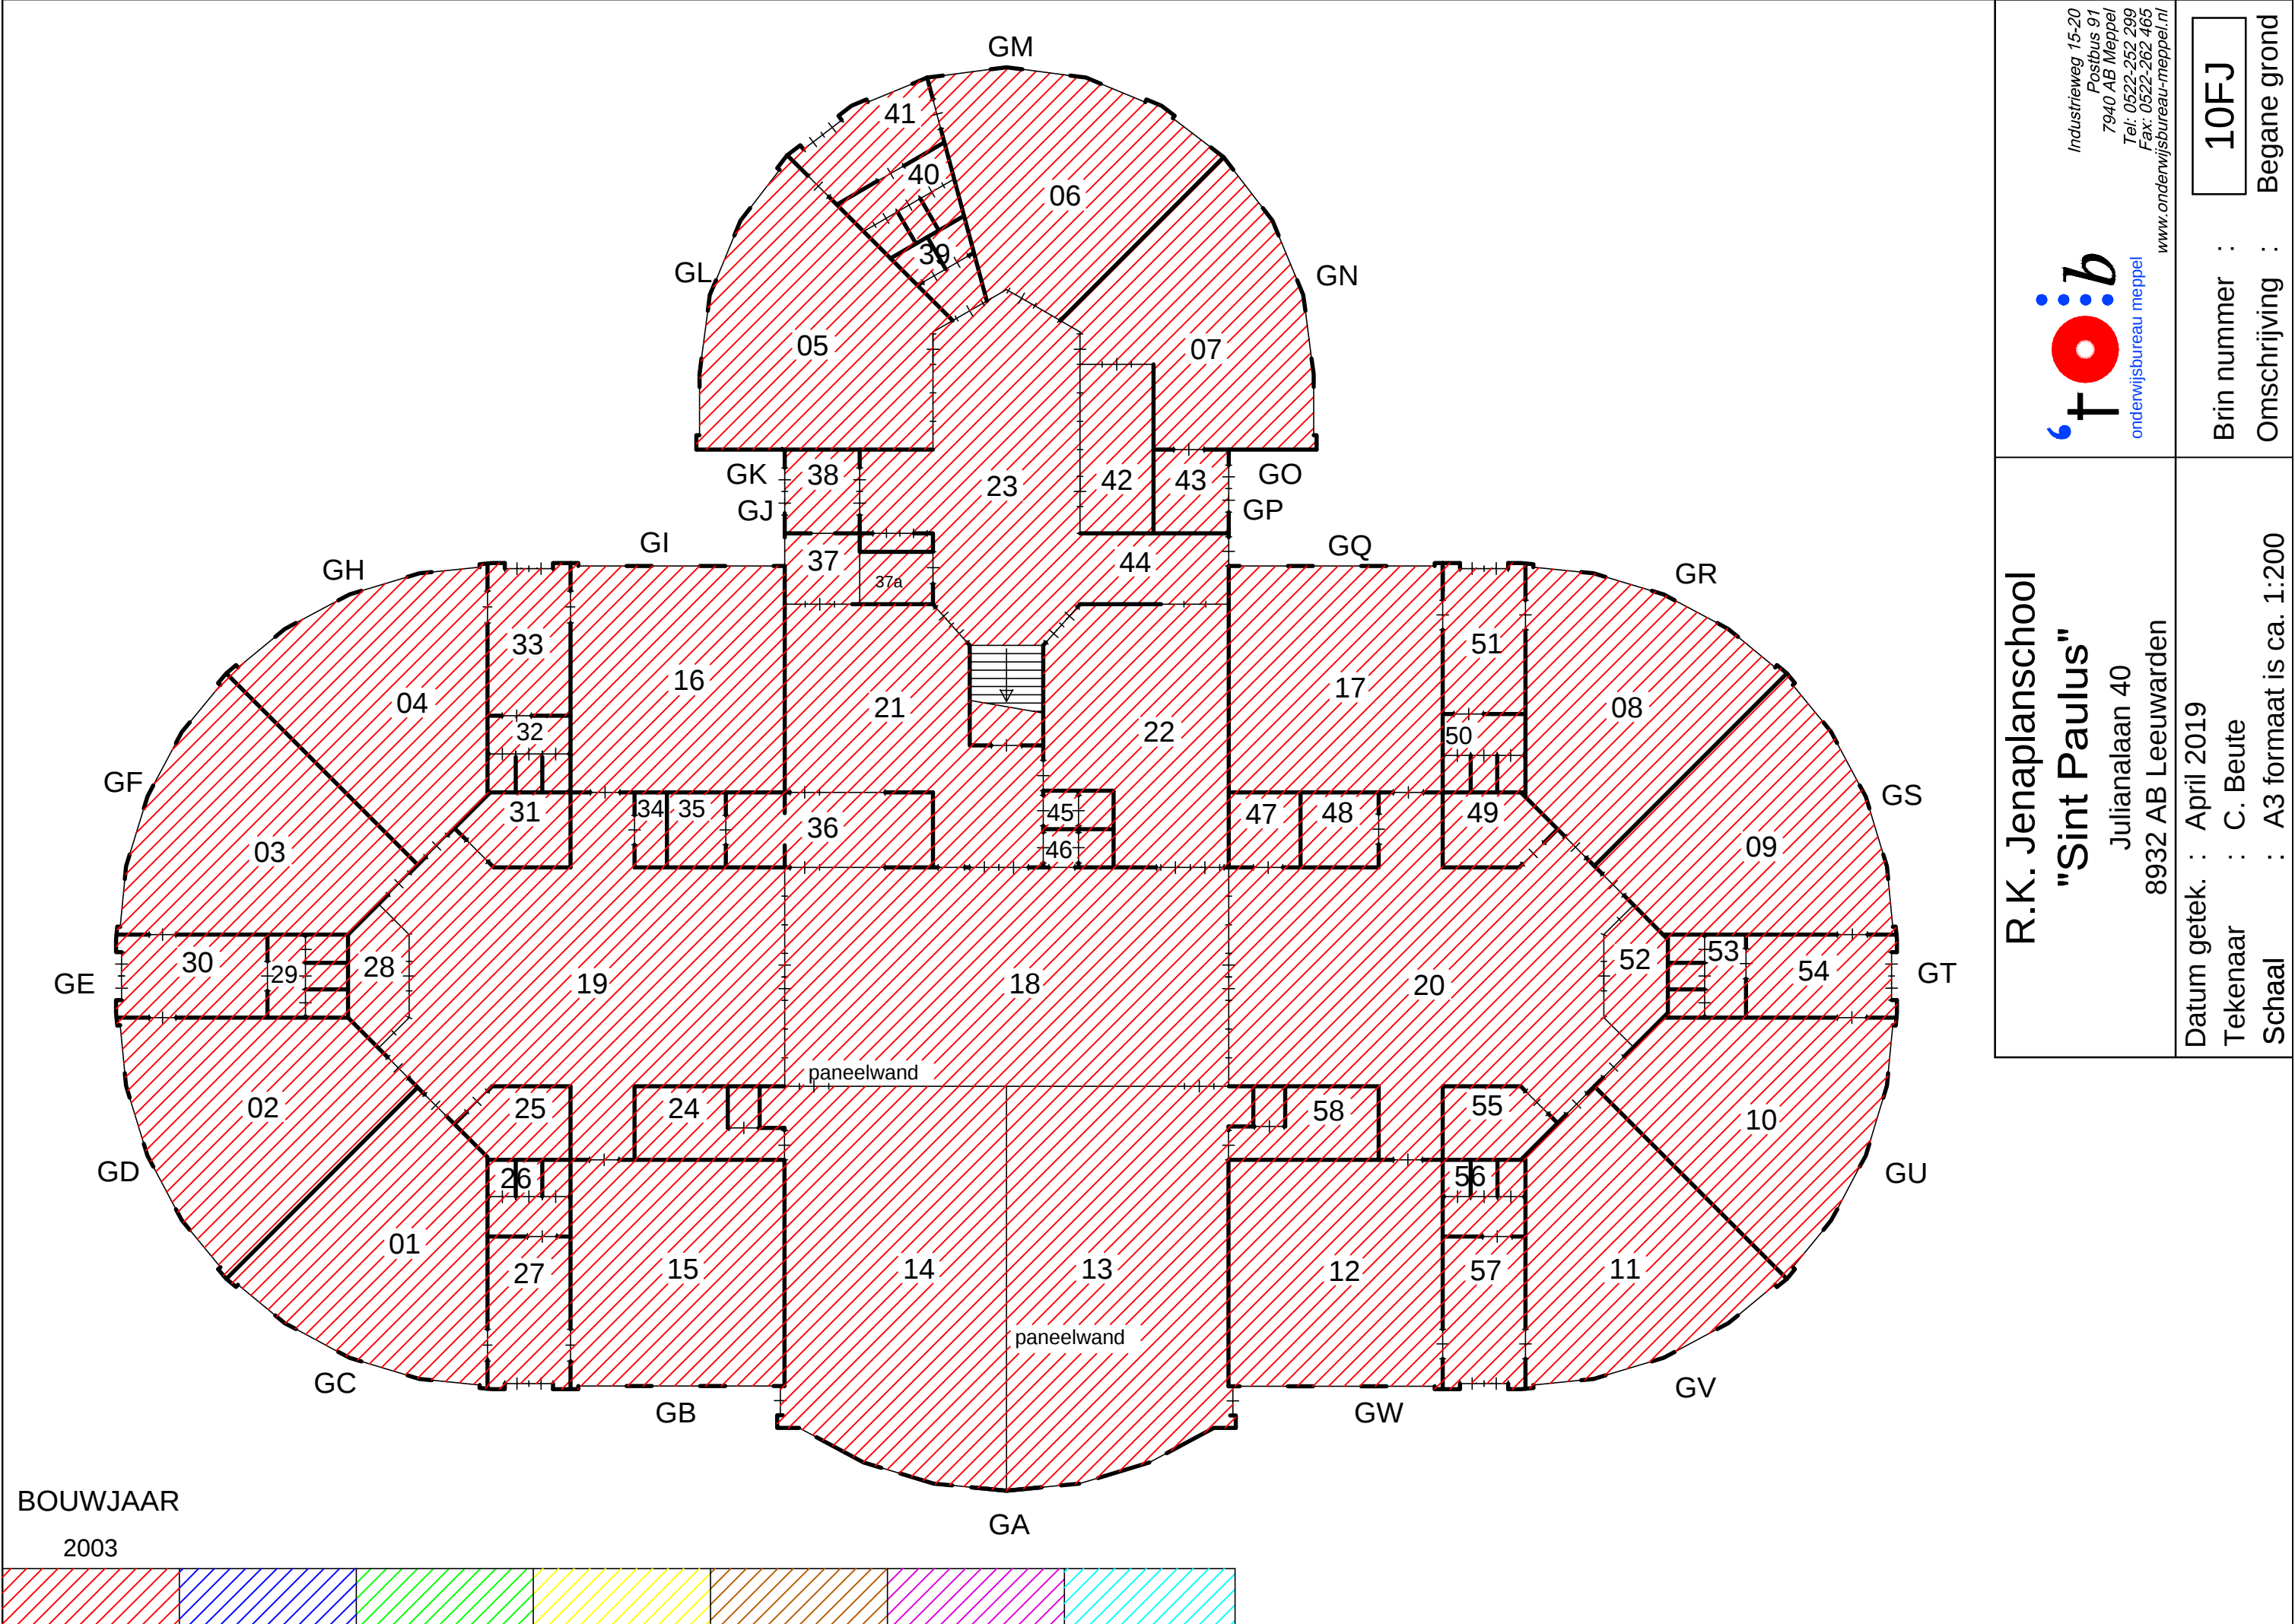


Industrieweg 15-20
Postbus 91
7940 AB Meppel
Tel: 0522-252 299
Fax: 0522-262 465
www.onderrwijsbureau-meppel.nl

tob
onderwijsbureau meppel



R.K. Jenaplanschool
"Sint Paulus"
Julianalaan 40
8932 AB Leeuwarden

Datum getek. : April 2019
Tekenaar : C. Beute
Schaal : A3 formaat is ca. 1:200

Brin nummer : 10FJ
Omschrijving : Begane grond

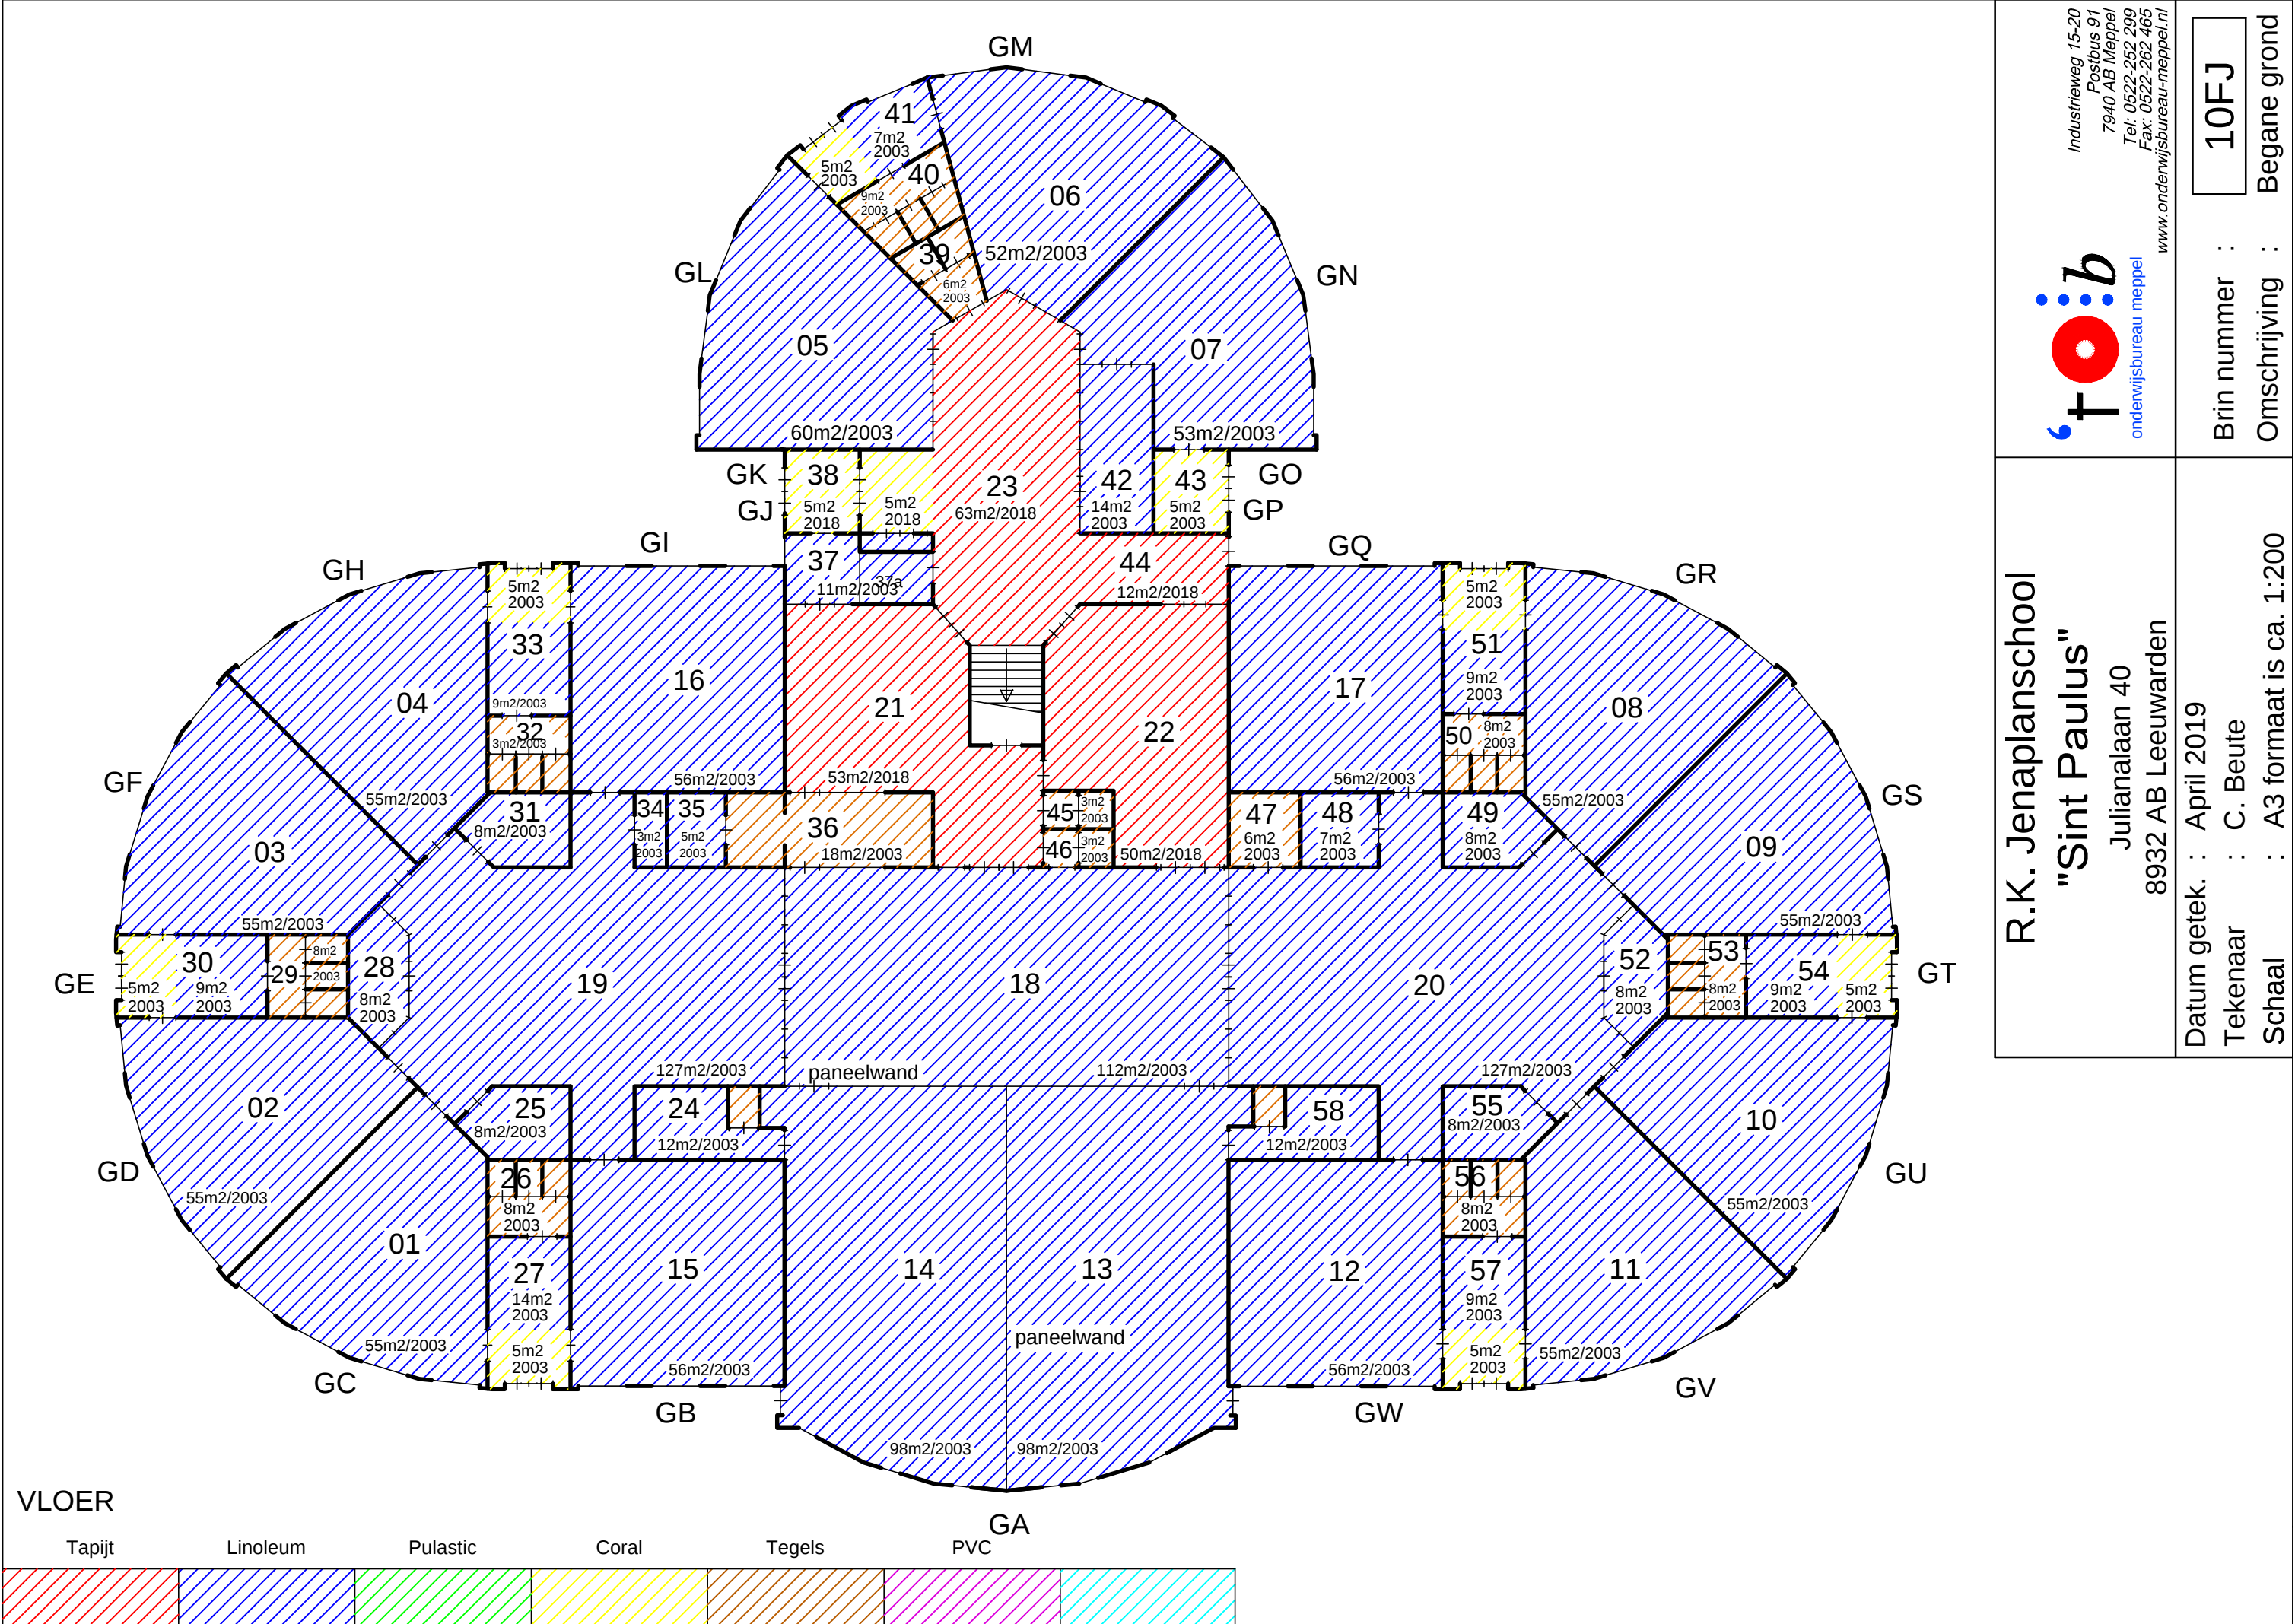

-  Brandslanghaspel
-  Draagbaar blustoestel
-  Noodarmatuur met pictogram "UIT"
-  Noodarmatuur met pictogram "NOODUITGANG"
-  N.V.
-  "Slow whoop" ontruimingsmelder
-  Handmelder
-  Brandmeldcentrale
-  B.D.

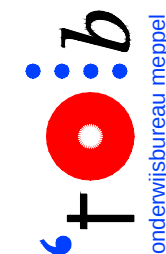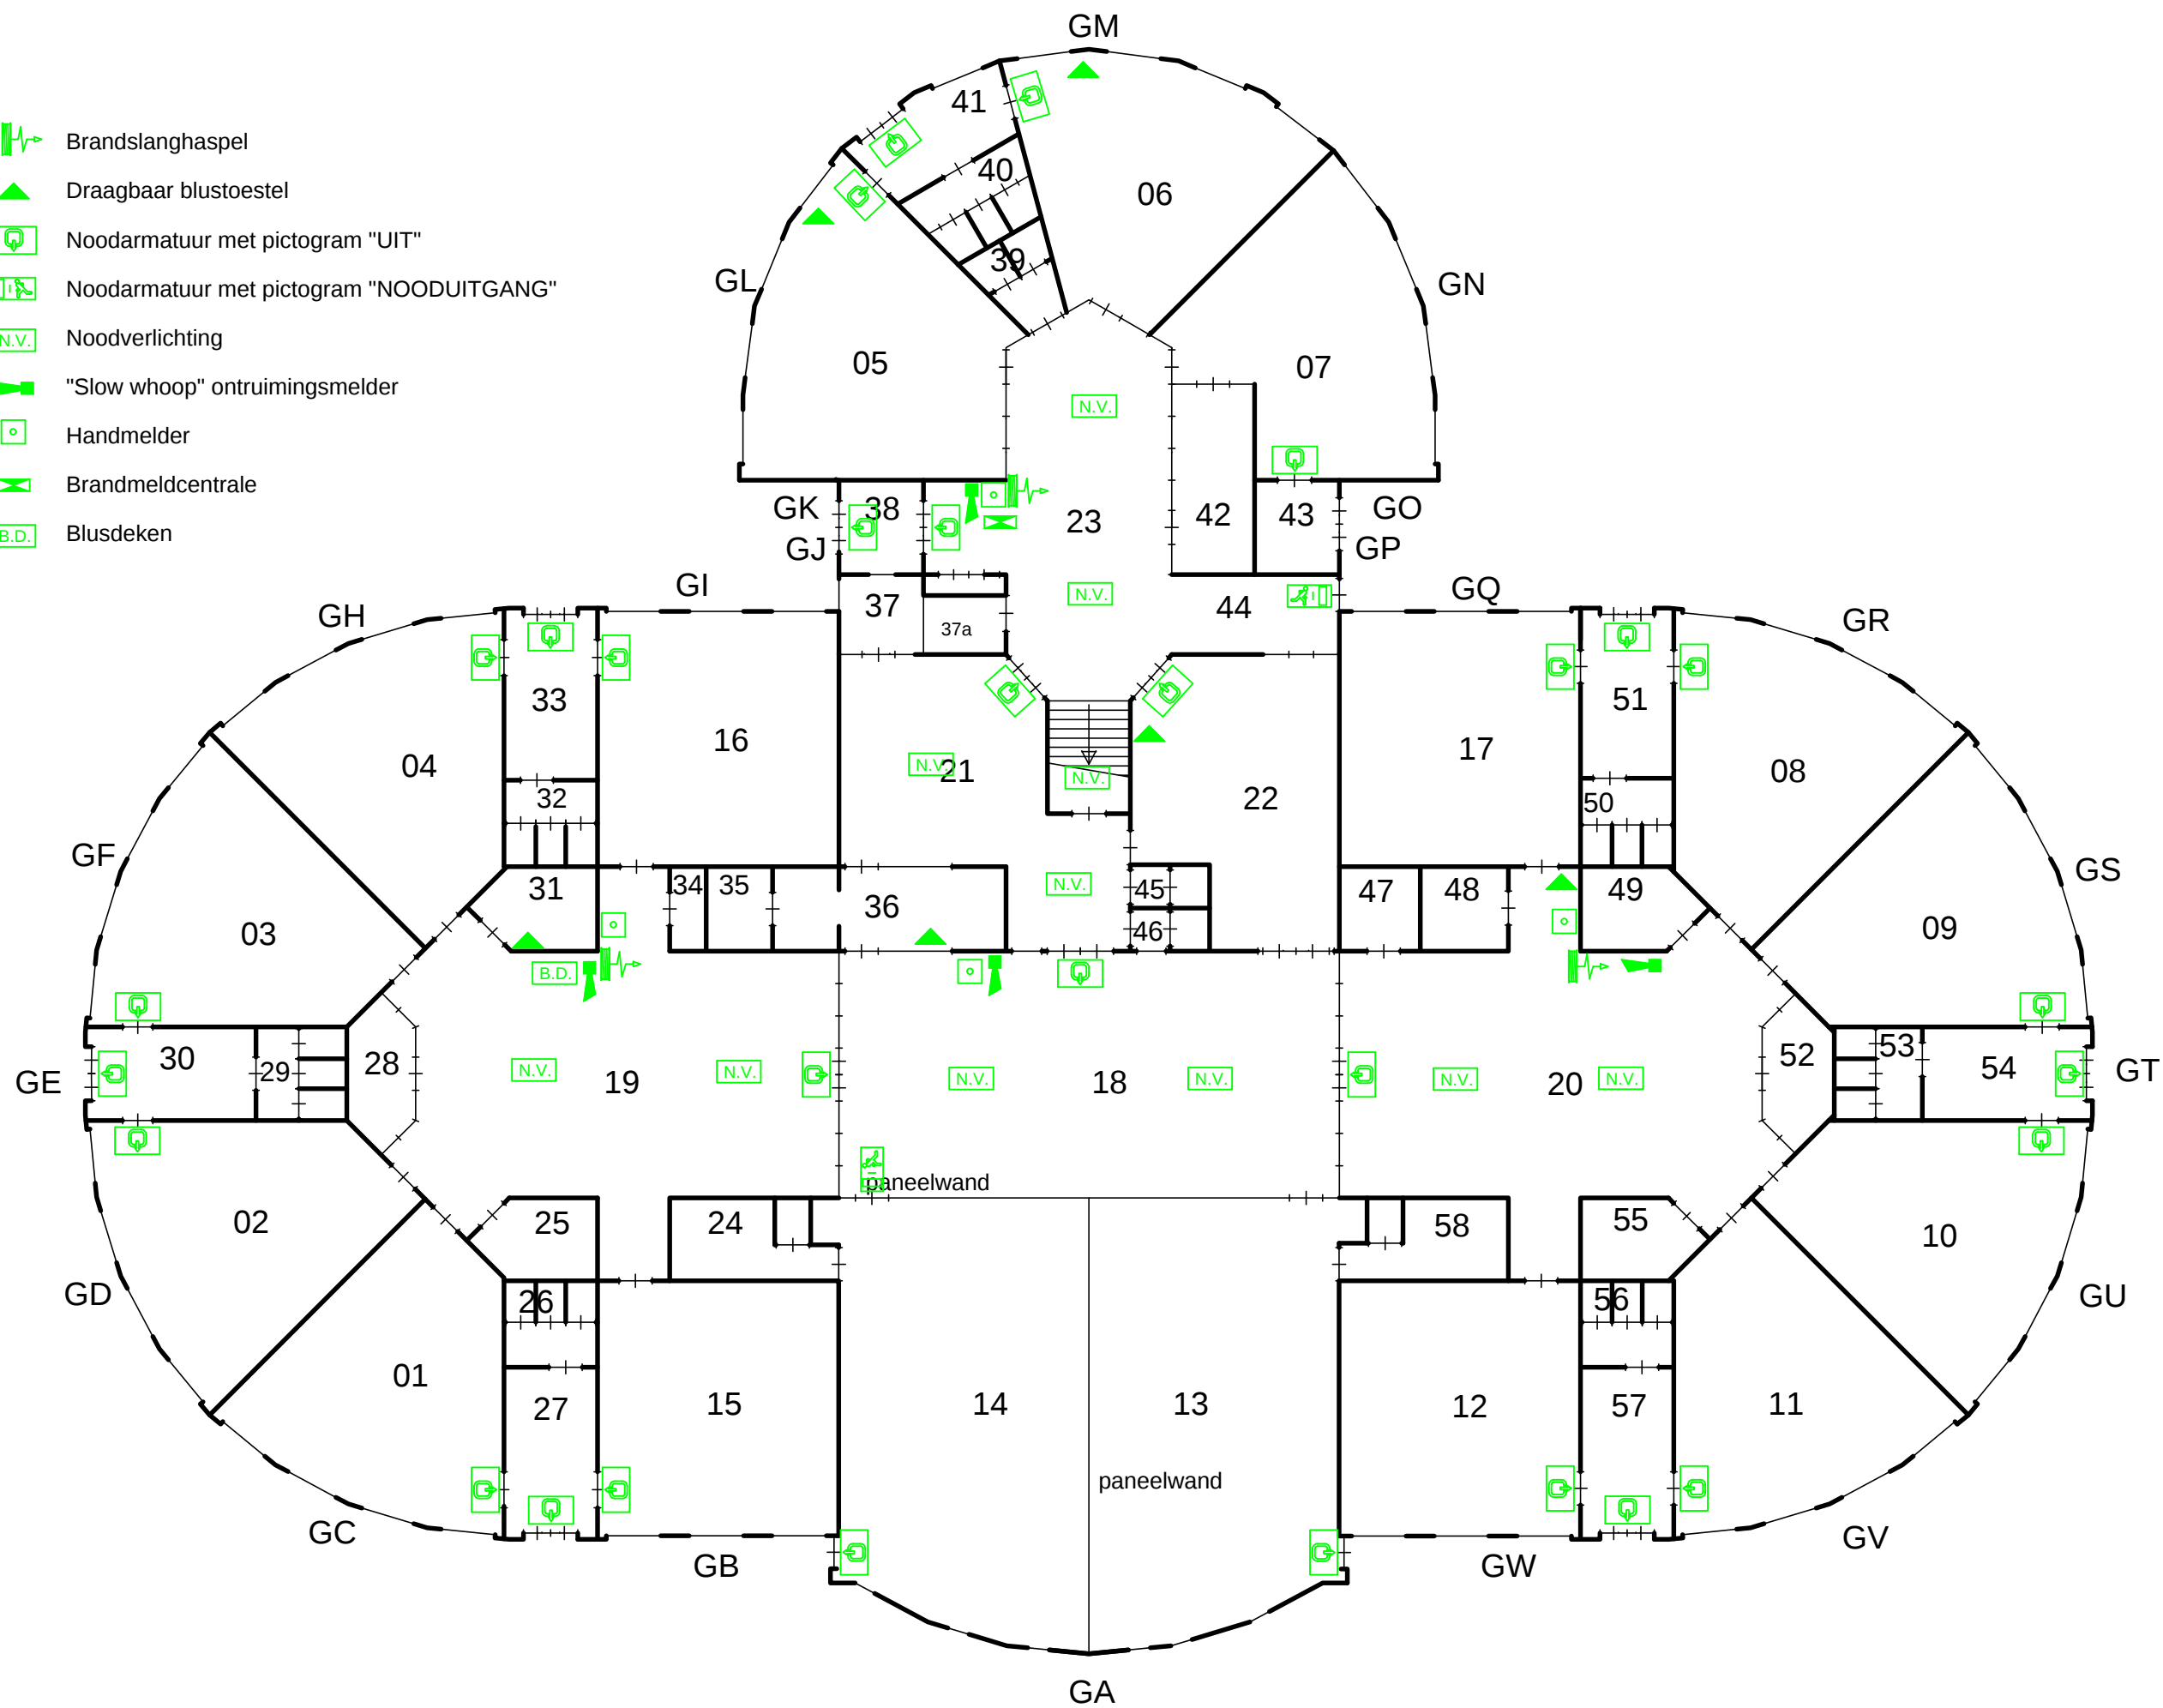

Industrieweg 15-20
Postbus 91
7940 AB Meppel
Tel: 0522-252 299
Fax: 0522-262 465
www.onderewijsbureau-meppel.nl

R.K. Jenaplanschool
"Sint Paulus"

Julianalaan 40
8932 AB Leeuwarden

Datum getek. : April 2019
Tekenaar : C. Beute
Schaal : A3 formaat is ca. 1:200

10FJ

Brin nummer :
Omschrijving : Begane grond

