


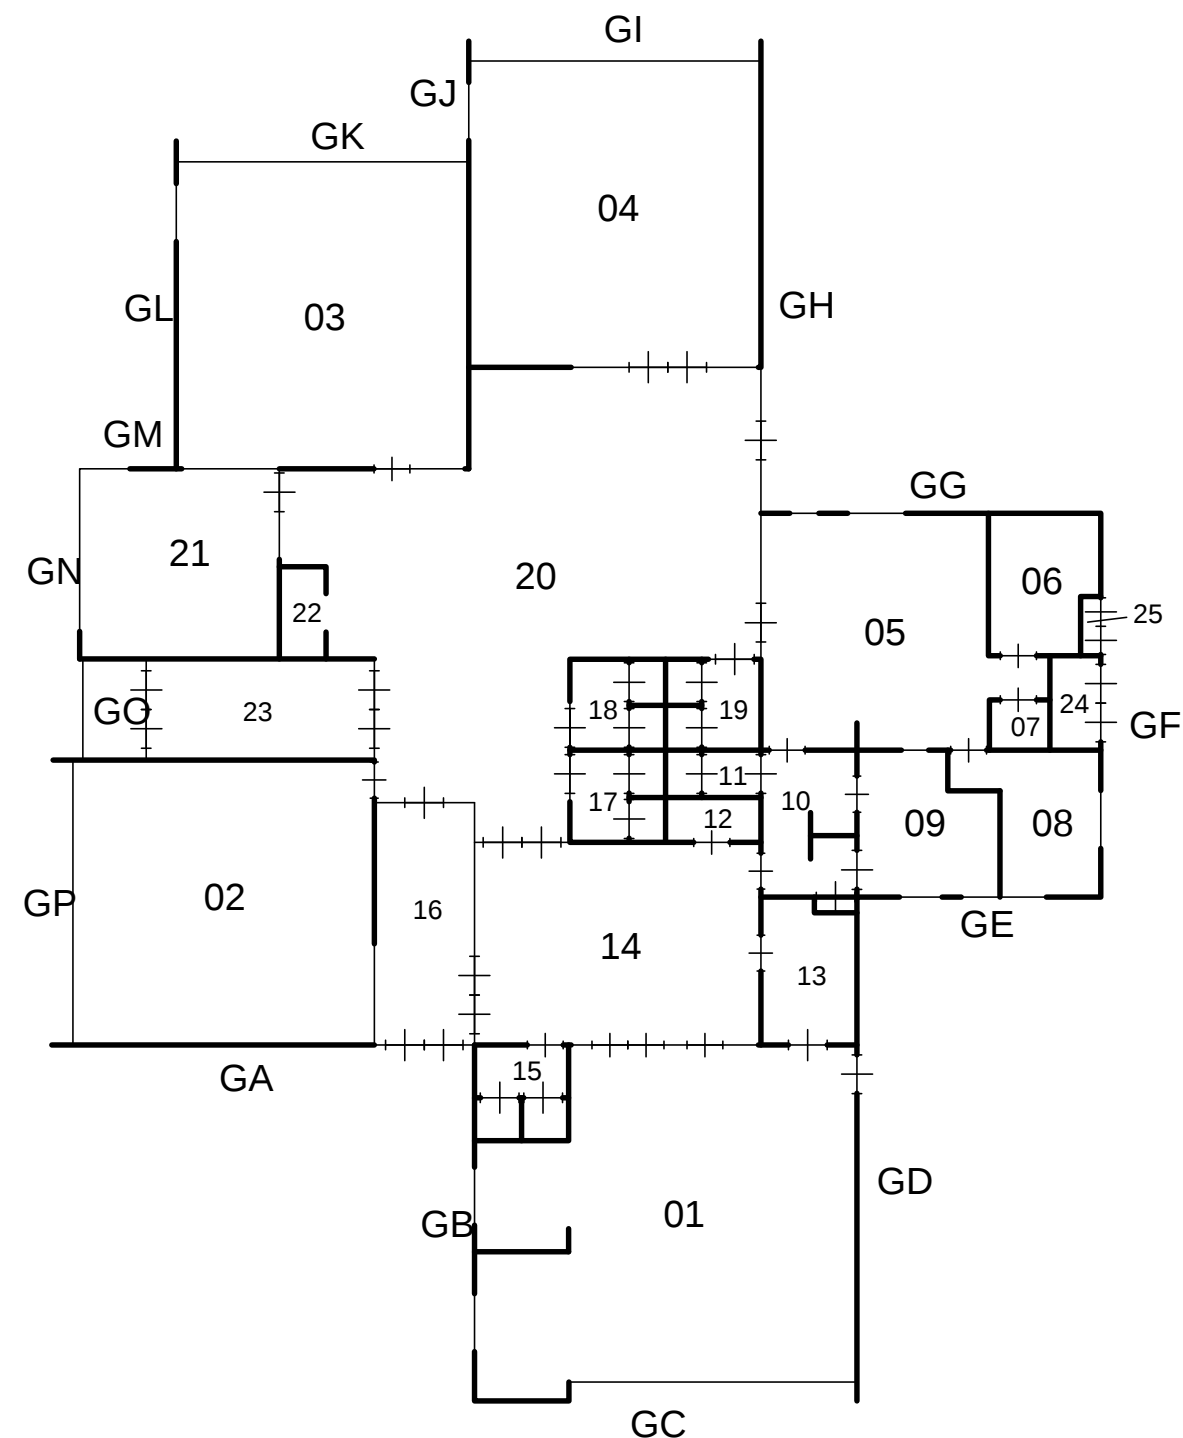

RENVOOI:

Omschrijving	Ruimte(s)
Lokalen	01 t/m 05
Lokalen	
Gemeensch. ruimte	09
Speellokaal	
Directiekamer	09
Personeelskamer	21
CV ruimte	24
Meterkast	25
Serverruimte	22
Personeelstoilet	11
Toiletten	15,17,18,19
Toiletten	
Entree	16,23
Magazijn	06,13
Overige ruimtes	


Basisschool
 "Teake Jan Roorda"
 Tjissema 6
 9089 BG Wytgaard

Datum getek. : April 2019
 Tekenaar : C. Beute
 Schaal : A3 formaat is ca. 1:200




Industrieweg 15-20
 Postbus 91
 7940 AB Meppel
 Tel: 0522-252 299
 Fax: 0522-262 465
 www.onderwijsbureau-meppel.nl

Brin nummer : 12FL
 Omschrijving : Begane grond

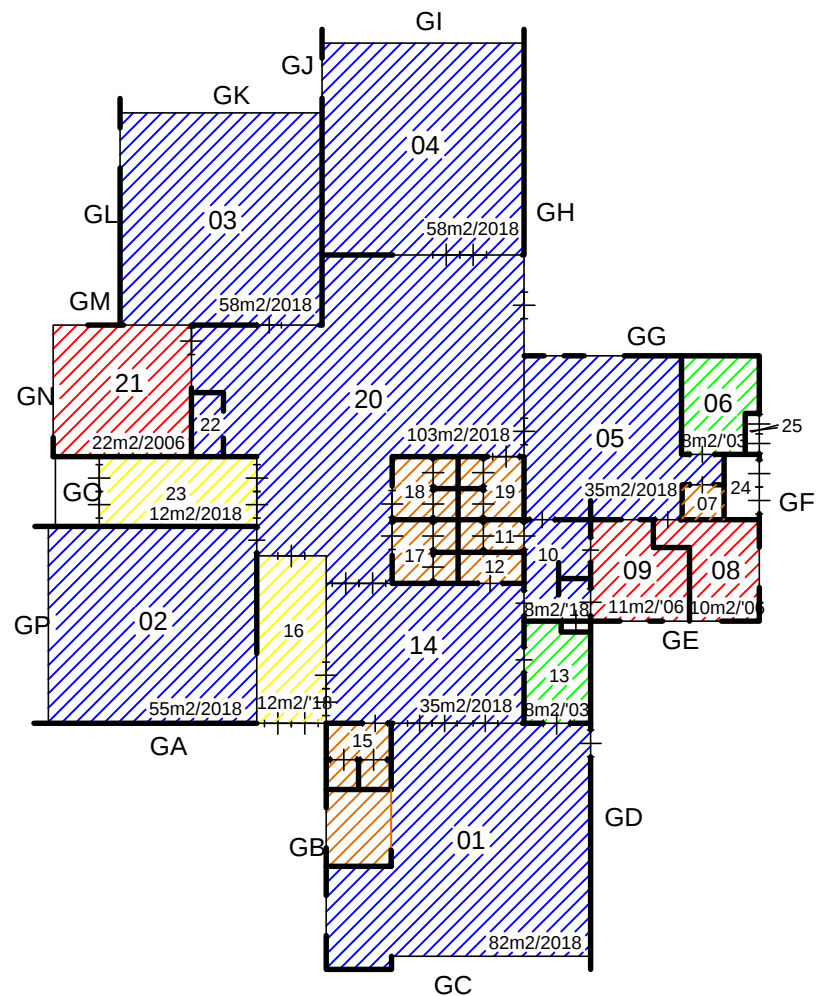

VLOER

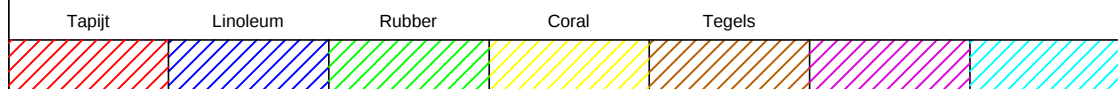

Basisschool "Teake Jan Roorda"


Tjissema 6
9089 BG Wytgaard

Datum getek. : Mei 2018
Tekenaar : C. Beute
Schaal : A3 formaat is ca. 1:200



Industrieweg 15-20
Postbus 91
7940 AB Meppel
Tel: 0522-252 299
Fax: 0522-262 465
www.onderwijsbureau-meppel.nl

Brin nummer : **12FL**
Omschrijving : Begane grond

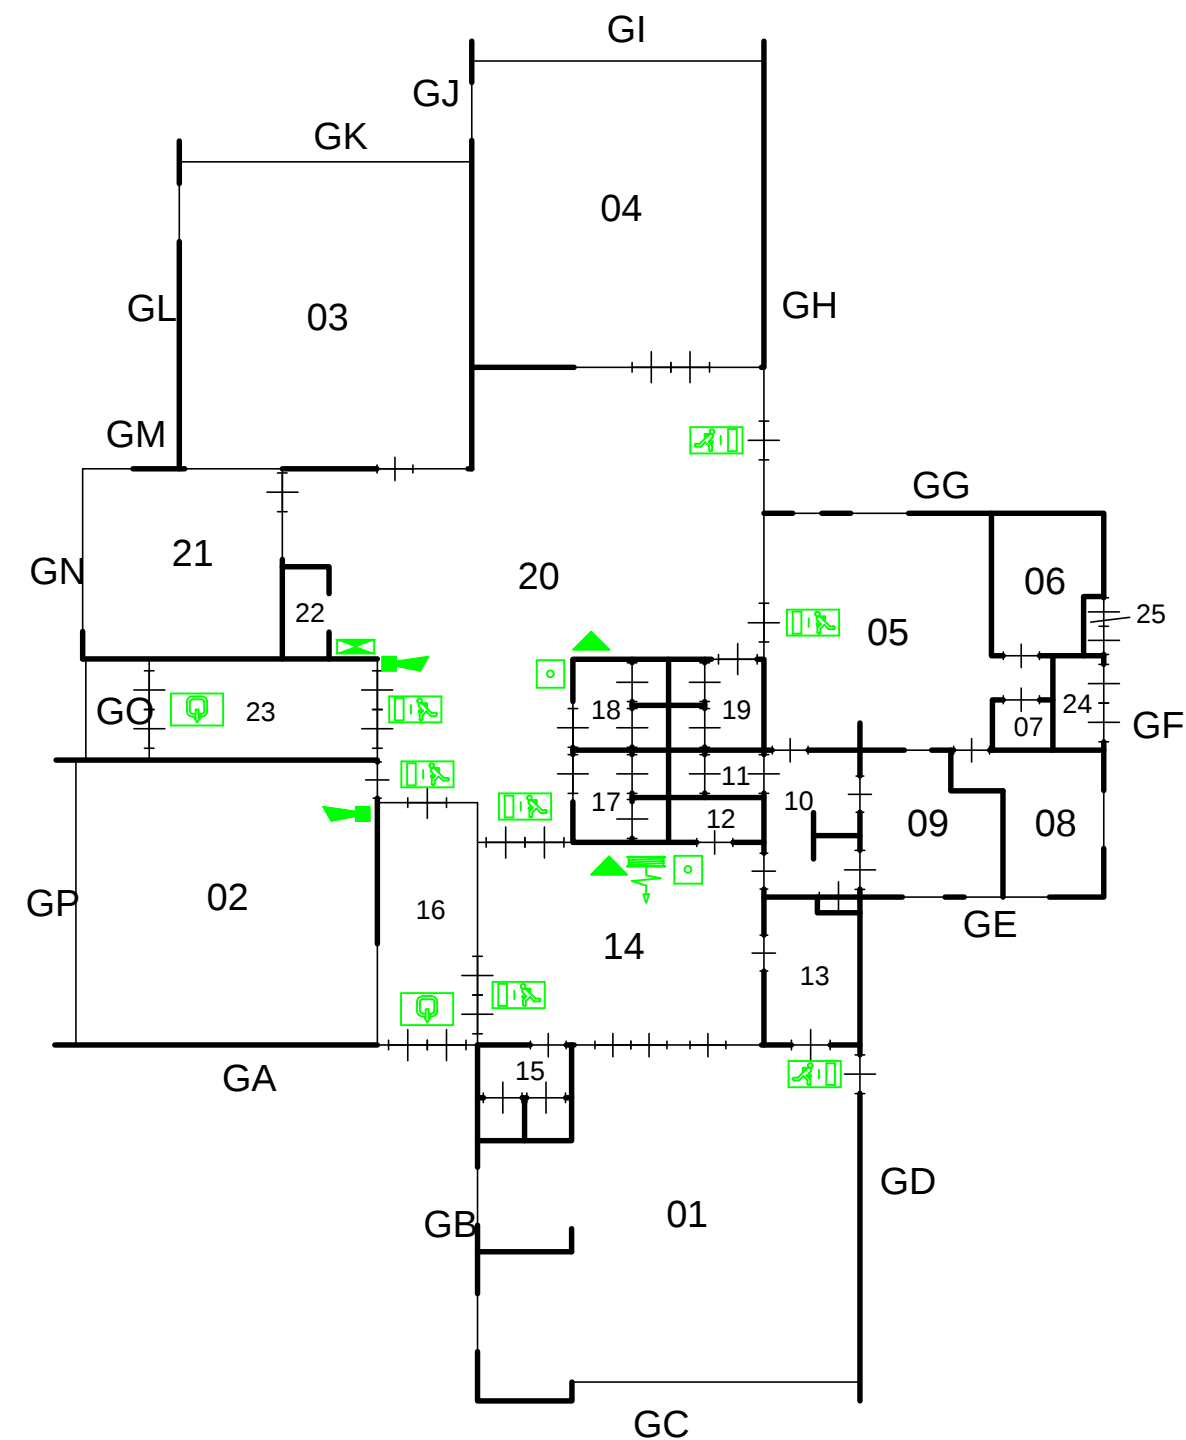

-  Brandslanghaspel
-  Draagbaar blustoestel
-  Noodarmatuur met pictogram "UIT"
-  Noodarmatuur met pictogram "NOODUITGANG"
-  Noodverlichting
-  "Slow whoop" ontruimingsmelder
-  Handmelder
-  Brandmeldcentrale
-  Blusdeken


Basisschool
"Teake Jan Roorda"
 Tjissema 6
 9089 BG Wytgaard

Datum getek. : April 2019
 Tekenaar : C. Beute
 Schaal : A3 formaat is ca. 1:200



Industrieweg 15-20
 Postbus 91
 7940 AB Meppel
 Tel: 0522-252 299
 Fax: 0522-262 465
www.onderwijsbureau-meppel.nl

Brin nummer : **12FL**
 Omschrijving : Begane grond

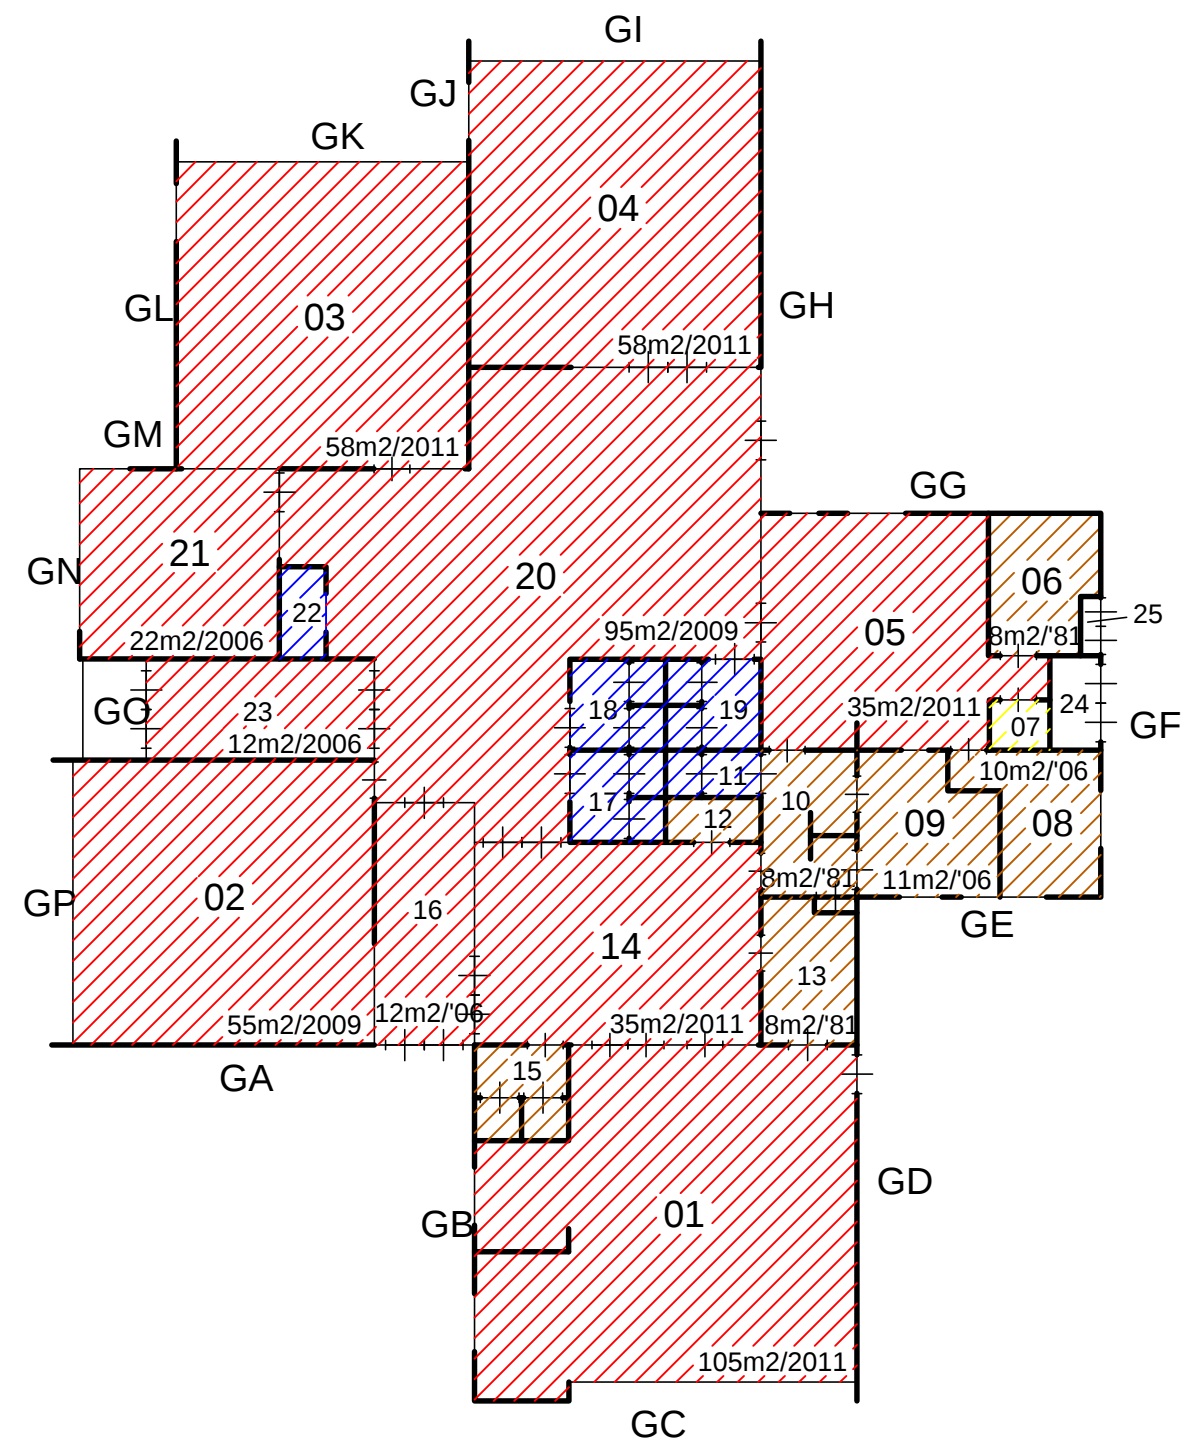

PLAFOND

Systeem	Gipsplaat	HWC	Schrootjes	Hout

Basisschool "Teake Jan Roorda" Tjissema 6 9089 BG Wytgaard		 Industrieweg 15-20 Postbus 91 7940 AB Meppel Tel: 0522-252 299 Fax: 0522-262 465 www.onderwijsbureau-meppel.nl	
Datum getek. : April 2019 Tekenaar : C. Beute Schaal : A3 formaat is ca. 1:200		Brin nummer :	12FL
		Omschrijving :	Begane grond