


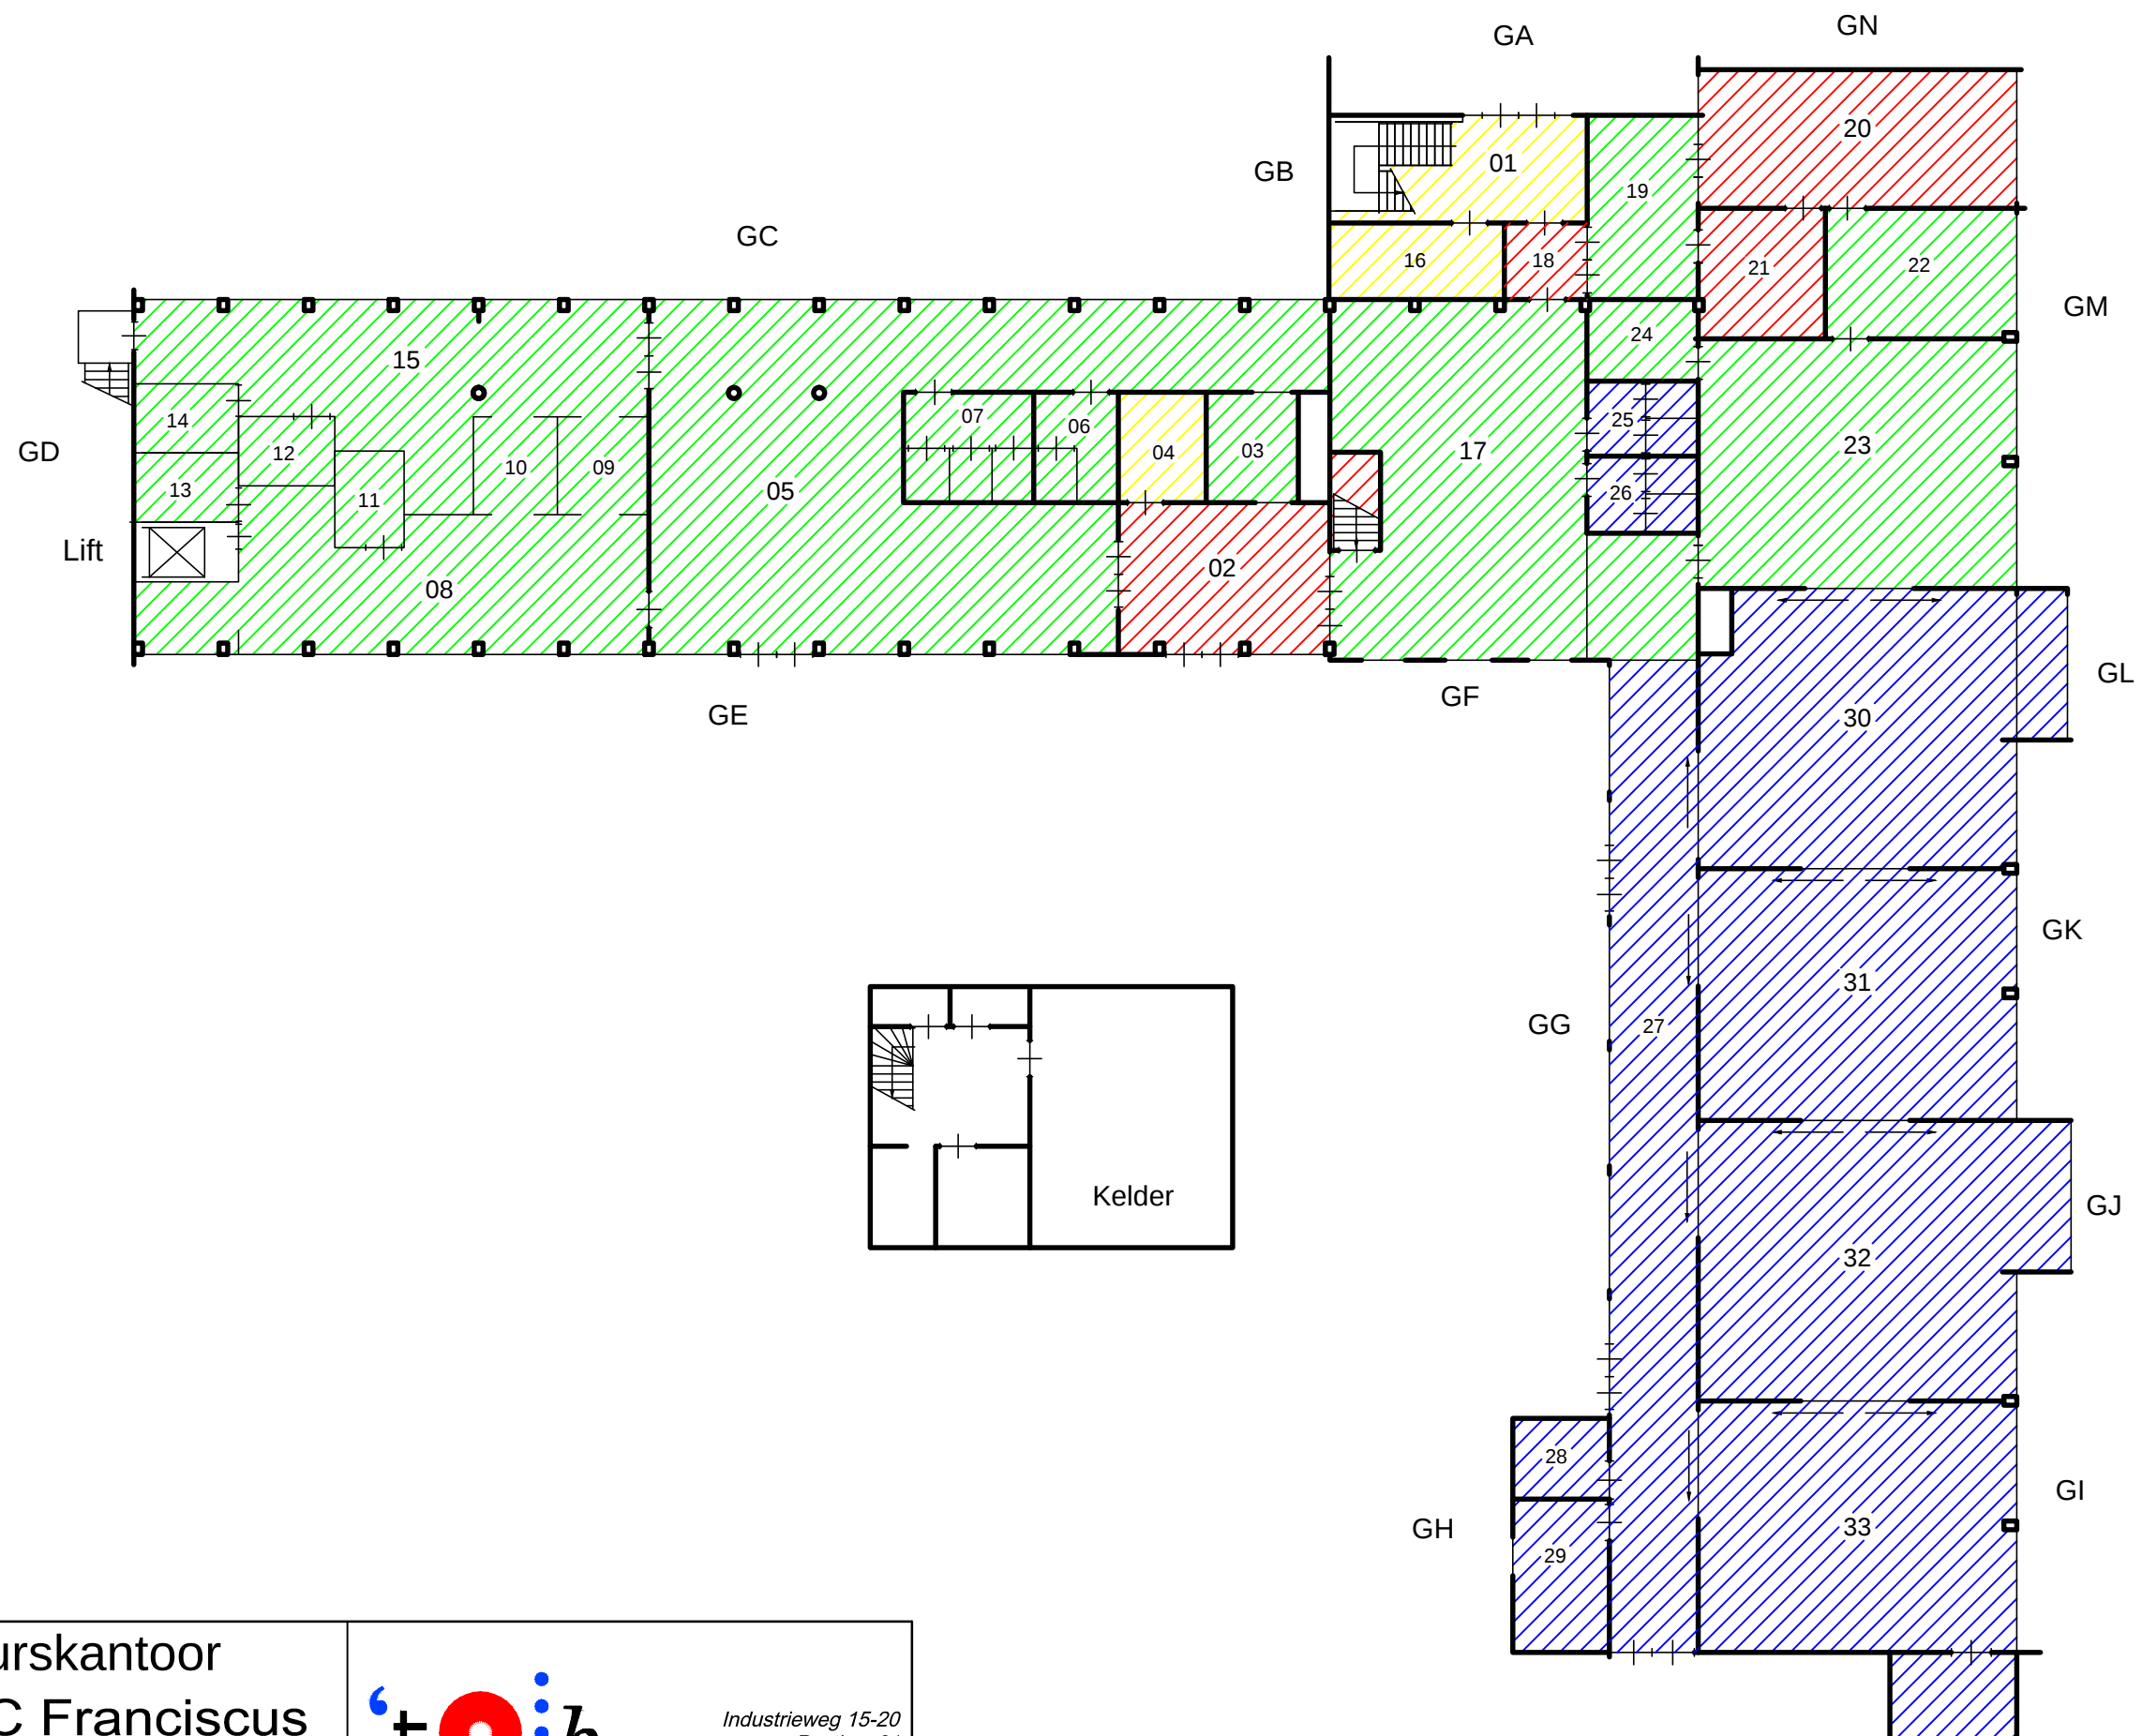

BMS Bestuurskantoor
BMS Ac. & IKC Franciscus
Archipelweg 135
8921 VX Leeuwarden




Industrieweg 15-20
Postbus 91
7940 AB Meppel
Tel: 0522-252 299
Fax: 0522-262 465
www.onderwijsbureau-meppel.nl

Datum getek. : April 2019
Tekenaar : C. Beute
Schaal : A3 formaat is ca. 1:200


Brin nummer : **09KF-N3**
Omschrijving : Begane grond

INDELING

IKC Alg.	IKC School	IKC kinderopv	BMS	BMS Academie	BMS	BMS

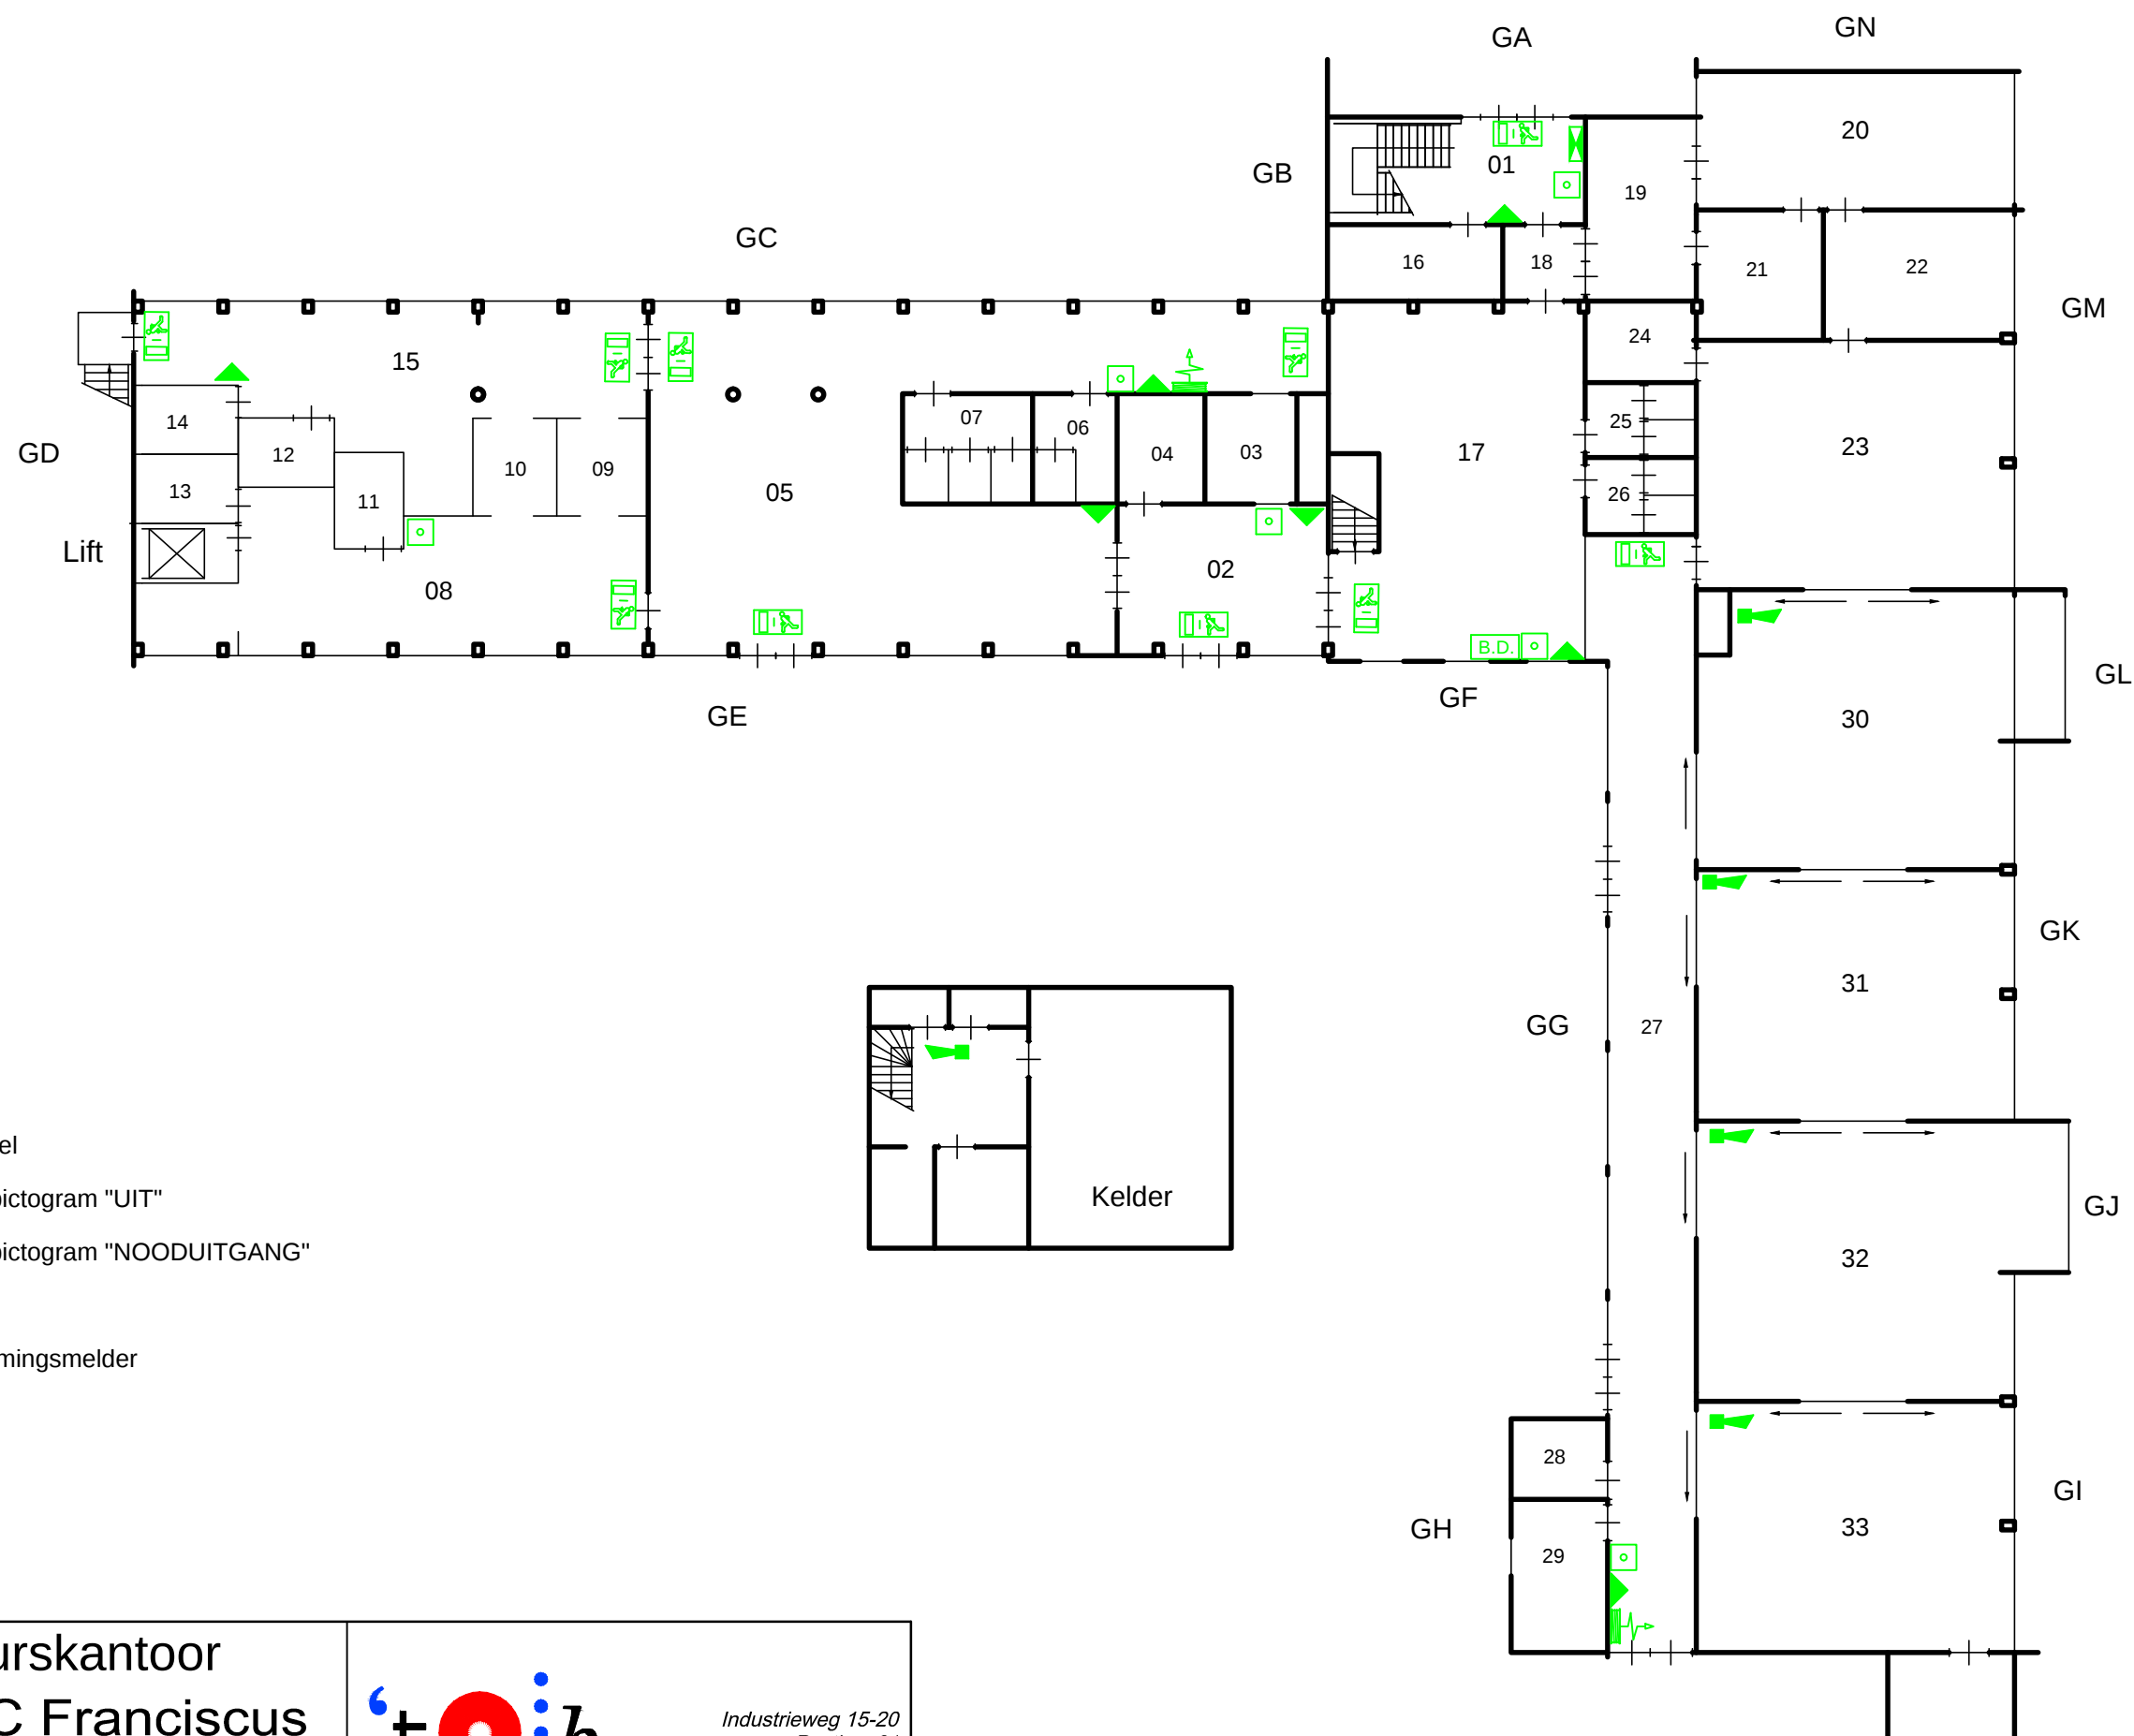

BMS Bestuurskantoor
BMS Ac. & IKC Franciscus
Archipelweg 135
8921 VX Leeuwarden

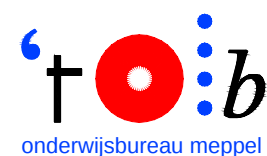

Industrieweg 15-20
Postbus 91
7940 AB Meppel
Tel: 0522-252 299
Fax: 0522-262 465
www.onderwijsbureau-meppel.nl

Datum getek. : April 2019
Tekenaar : C. Beute
Schaal : A3 formaat is ca. 1:200

Brin nummer : **09KF-N3**
Omschrijving : Begane grond



BMS Bestuurskantoor
BMS Ac. & IKC Franciscus
Archipelweg 135
8921 VX Leeuwarden



Industrieweg 15-20
Postbus 91
7940 AB Meppel
Tel: 0522-252 299
Fax: 0522-262 465
www.onderwijsbureau-meppel.nl

Datum getek. : April 2019
Tekenaar : C. Beute
Schaal : A3 formaat is ca. 1:200

Brin nummer : **09KF-N3**
Omschrijving : Begane grond

PLAFOND

Systeem	Gipsplaat	HWC	Schrootjes			