


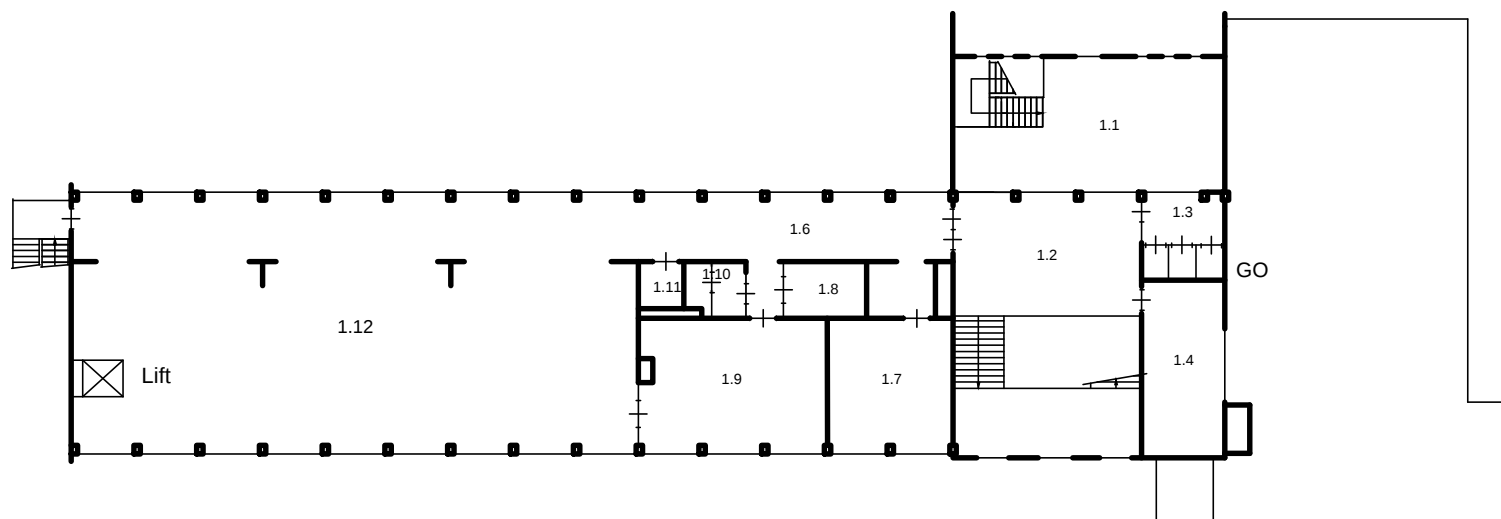

RENVOOI:

Omschrijving	Ruimte(s)
Lokalen	1.7, 1.9
Lokalen	
Gemeensch. ruimte	1.12
Speellokaal	
Directiekamer	
Personeelskamer	1.7
CV ruimte	
Meterkast	
Serverruimte	
Personeelstoilet	1.3
Toiletten	
Toiletten	
Entree	1.1
Magazijn	1.8
Overige ruimtes	

BMS Bestuurskantoor
BMS Ac & IKC Franciscus
 Archipelweg 135
 8921 VX Leeuwarden



onderwijsbureau meppel

Industrieweg 15-20
 Postbus 91
 7940 AB Meppel
 Tel: 0522-252 299
 Fax: 0522-262 465
 www.onderwijsbureau-meppel.nl

Datum getek. : April 2019


Tekenaar : C. Beute

Schaal : A3 formaat is ca. 1:200

Brin nummer :

09KF-N3

Omschrijving : 1e verdieping

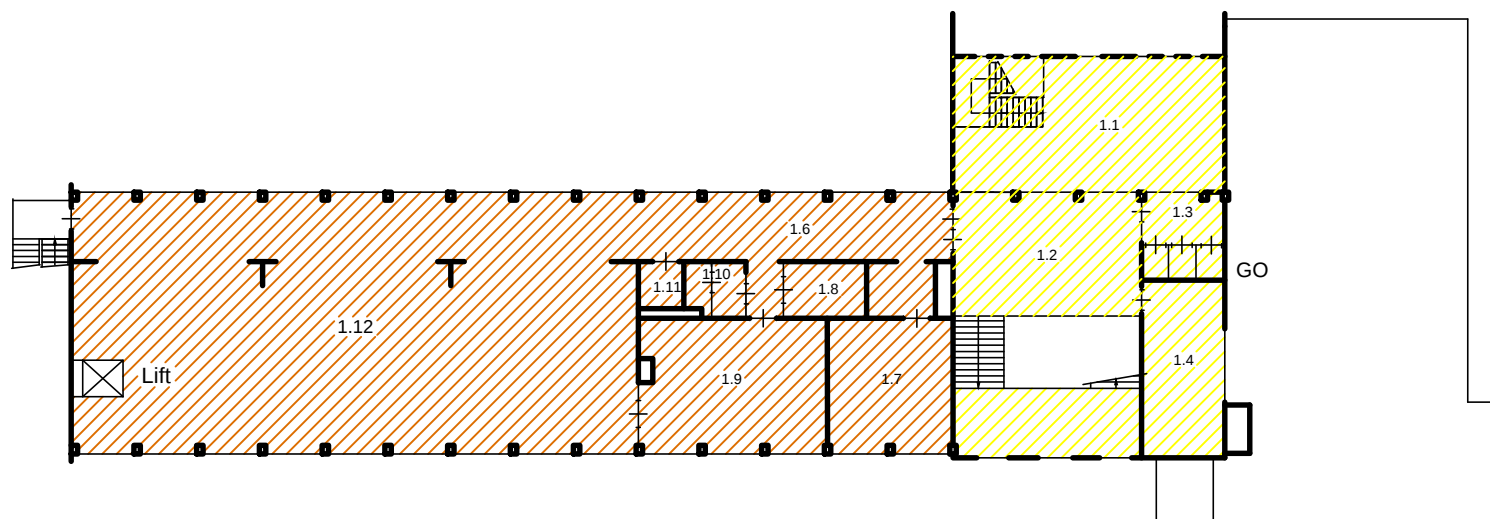

BMS Bestuurskantoor
BMS Ac & IKC Franciscus

Archipelweg 135
 8921 VX Leeuwarden



onderwijsbureau meppel

Industrieweg 15-20
 Postbus 91
 7940 AB Meppel
 Tel: 0522-252 299
 Fax: 0522-262 465
 www.onderwijsbureau-meppel.nl

Datum getek. : April 2019

Tekenaar : C. Beute


Schaal : A3 formaat is ca. 1:200

Brin nummer : **09KF-N3**

Omschrijving : 1e verdieping

INDELING

IKC Alg.	IKC School	IKC kinderopv	BMS	BMS Academie

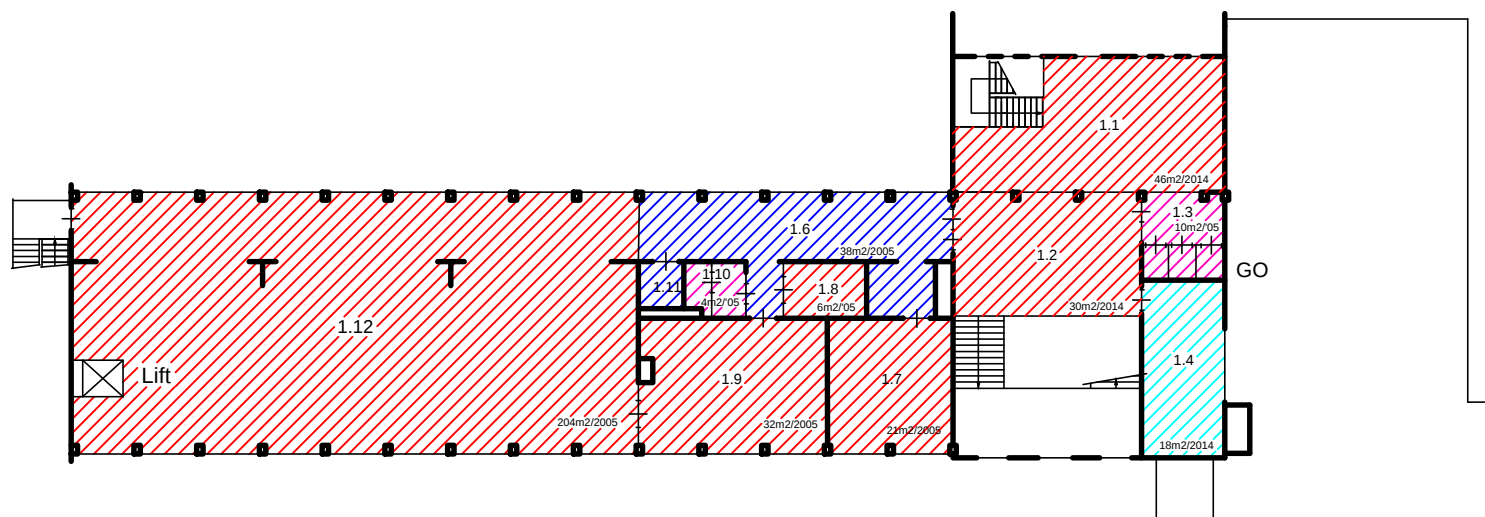

BMS Bestuurskantoor BMS Ac & IKC Franciscus

Archipelweg 135
8921 VX Leeuwarden



onderwijsbureau meppel

Industrieweg 15-20
Postbus 91
7940 AB Meppel
Tel: 0522-252 299
Fax: 0522-262 465
www.onderwijsbureau-meppel.nl

Datum getek. : April 2019

Tekenaar : C. Beute


Schaal : A3 formaat is ca. 1:200

Brin nummer : 09KF-N3

Omschrijving : 1e verdieping

VLOER

Tapijt	Linoleum	Sportvloer	Coral	Tegels	Gietvloer	Tarkett

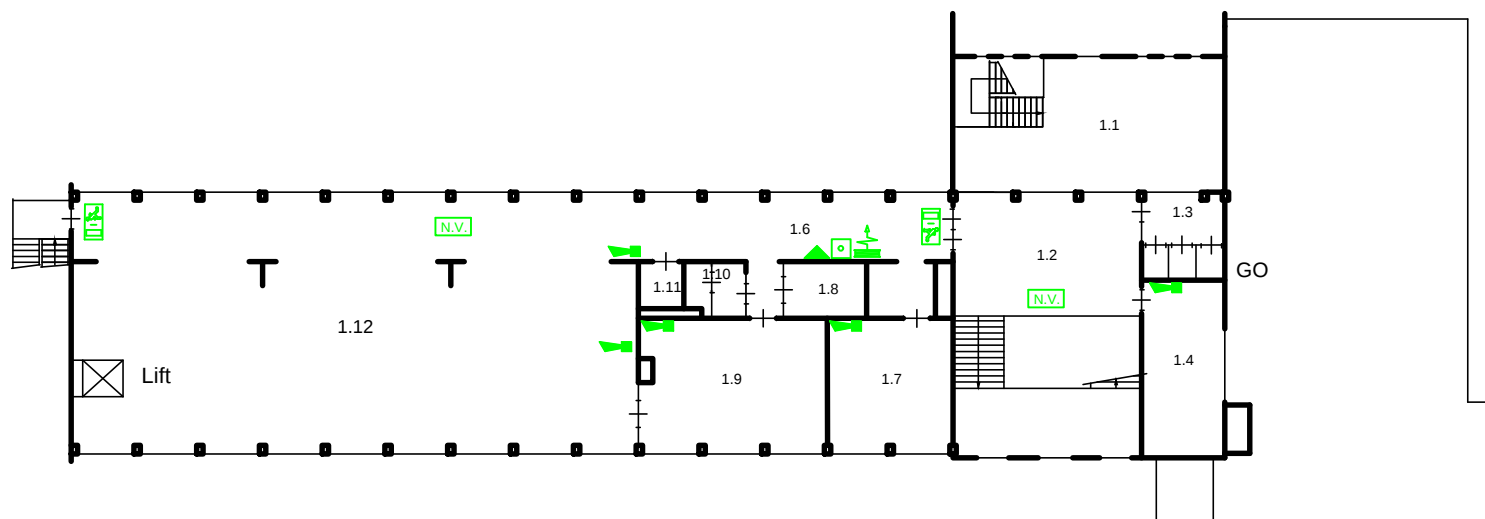

-  Brandslanghaspel
-  Draagbaar blustoestel
-  Noodarmatuur met pictogram "UIT"
-  Noodarmatuur met pictogram "NOODUITGANG"
-  Noodverlichting
-  "Slow whoop" ontruimingsmelder
-  Handmelder
-  Brandmeldcentrale
-  Blusdeken

BMS Bestuurskantoor
BMS Ac & IKC Franciscus
 Archipelweg 135
 8921 VX Leeuwarden




onderwijsbureau meppel

Industrieweg 15-20
 Postbus 91
 7940 AB Meppel
 Tel: 0522-252 299
 Fax: 0522-262 465
 www.onderwijsbureau-meppel.nl

Datum getek. : April 2019
 Tekenaar : C. Beute
 Schaal : A3 formaat is ca. 1:200

Brin nummer : **09KF-N3**
 Omschrijving : 1e verdieping

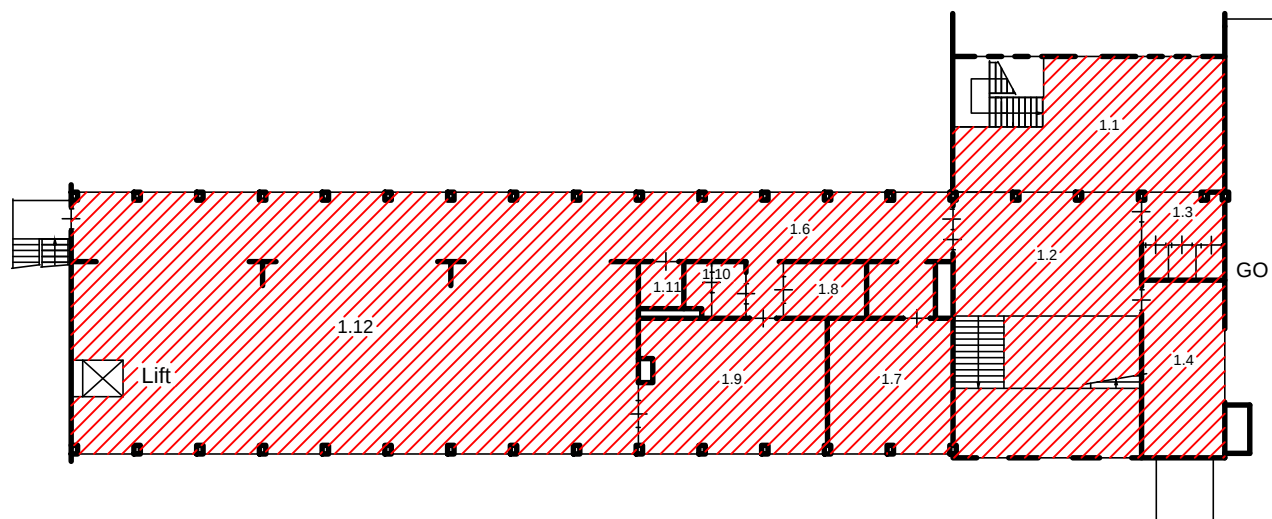

BMS Bestuurskantoor
BMS Ac & IKC Franciscus

Archipelweg 135
 8921 VX Leeuwarden



onderwijsbureau meppel

Industrieweg 15-20
 Postbus 91
 7940 AB Meppel
 Tel: 0522-252 299
 Fax: 0522-262 465
 www.onderwijsbureau-meppel.nl

Datum getek. : April 2019

Tekenaar : C. Beute

Schaal : A3 formaat is ca. 1:200

Brin nummer : **09KF-N3**

Omschrijving : 1e verdieping

PLAFOND

Systeem	Gipsplaat	HWC	Schrootjes			