


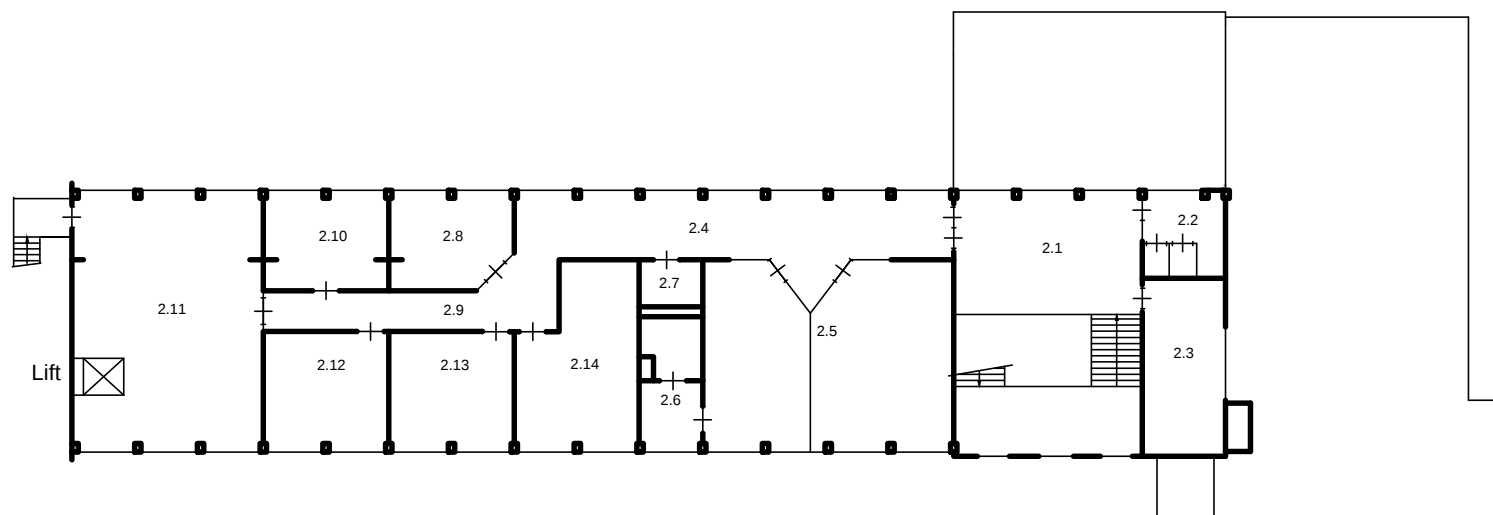

BMS Bestuurskantoor
BMS ac & IKC Franciscus
 Archipelweg 135
 8921 VX Leeuwarden



onderwijsbureau meppel

Industrieweg 15-20
 Postbus 91
 7940 AB Meppel
 Tel: 0522-252 299
 Fax: 0522-262 465
 www.onderwijsbureau-meppel.nl

Datum getek. : April 2019

Tekenaar : C. Beute


Schaal : A3 formaat is ca. 1:200

Brin nummer :

09KF-N3

Omschrijving :

2e verdieping

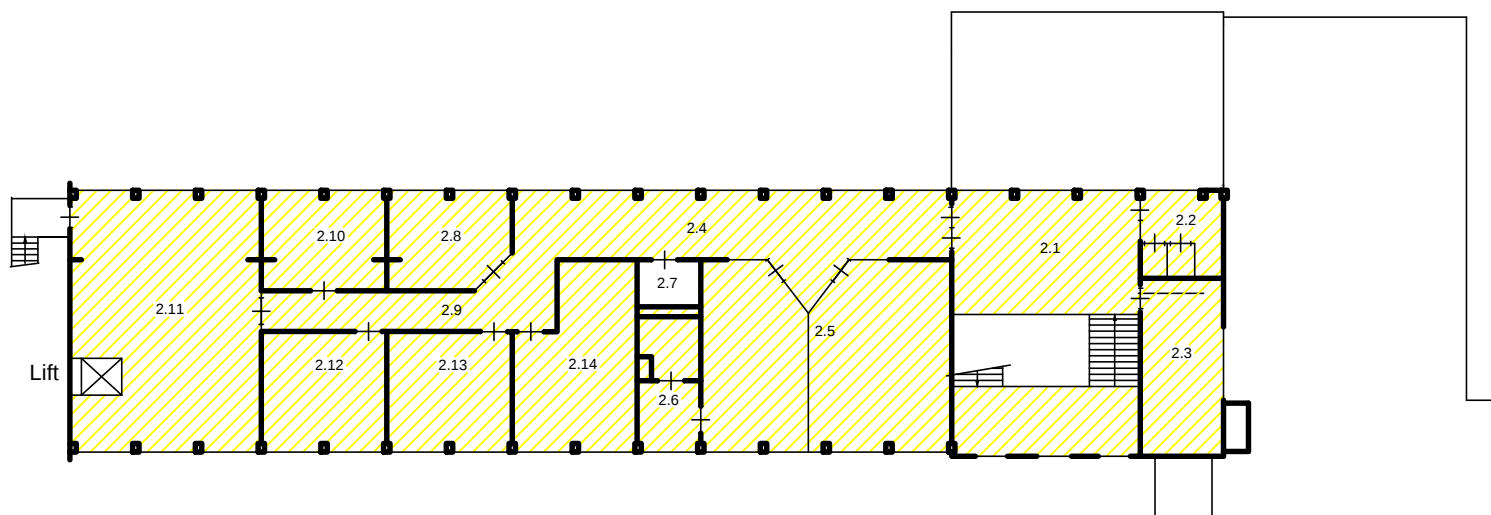

BMS Bestuurskantoor BMS ac & IKC Franciscus

Archipelweg 135
8921 VX Leeuwarden



onderwijsbureau meppel

Industrieweg 15-20
Postbus 91
7940 AB Meppel
Tel: 0522-252 299
Fax: 0522-262 465
www.onderwijsbureau-meppel.nl

Datum getek. : April 2019

Tekenaar : C. Beute


Schaal : A3 formaat is ca. 1:200

Brin nummer : 09KF-N3

Omschrijving : 2e verdieping

INDELING

IKC Alg.	IKC School	IKC kinderopv	BMS	BMS Academie

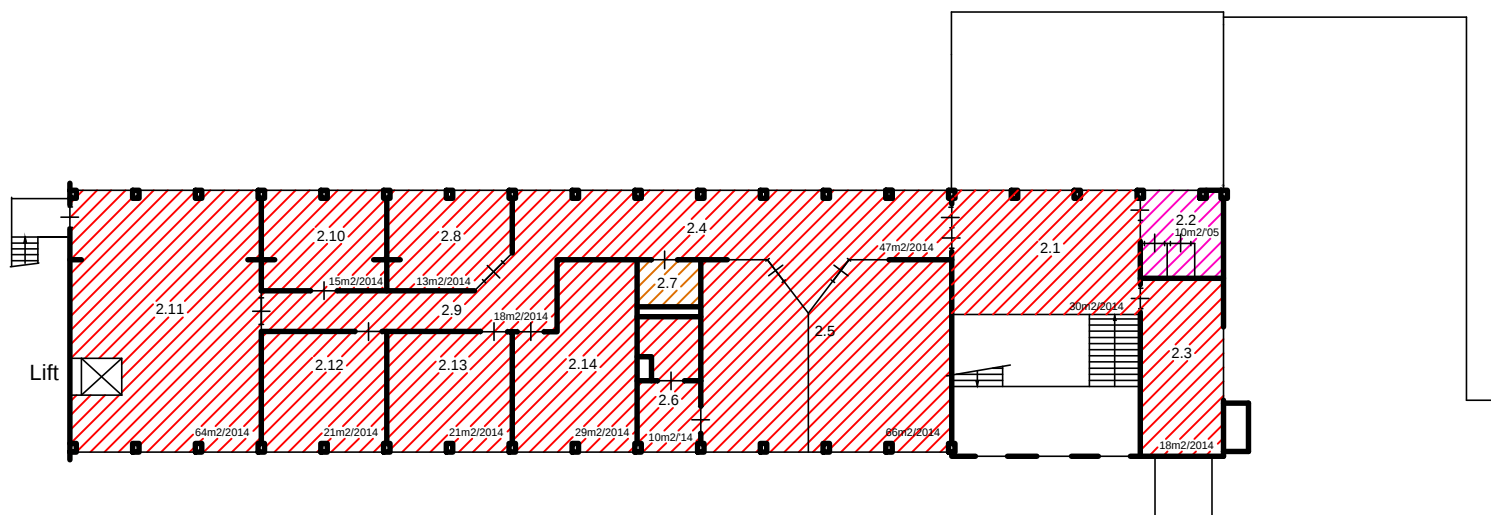

BMS Bestuurskantoor
BMS ac & IKC Franciscus
 Archipelweg 135
 8921 VX Leeuwarden




Industrieweg 15-20
 Postbus 91
 7940 AB Meppel
 Tel: 0522-252 299
 Fax: 0522-262 465
 www.onderwijsbureau-meppel.nl

Datum getek. : April 2019
 Tekenaar : C. Beute
 Schaal : A3 formaat is ca. 1:200

Brin nummer : **09KF-N3**
 Omschrijving : 2e verdieping

VLOER

Tapijt	Linoleum	Sportvloer	Coral	Tegels	Gietvloer

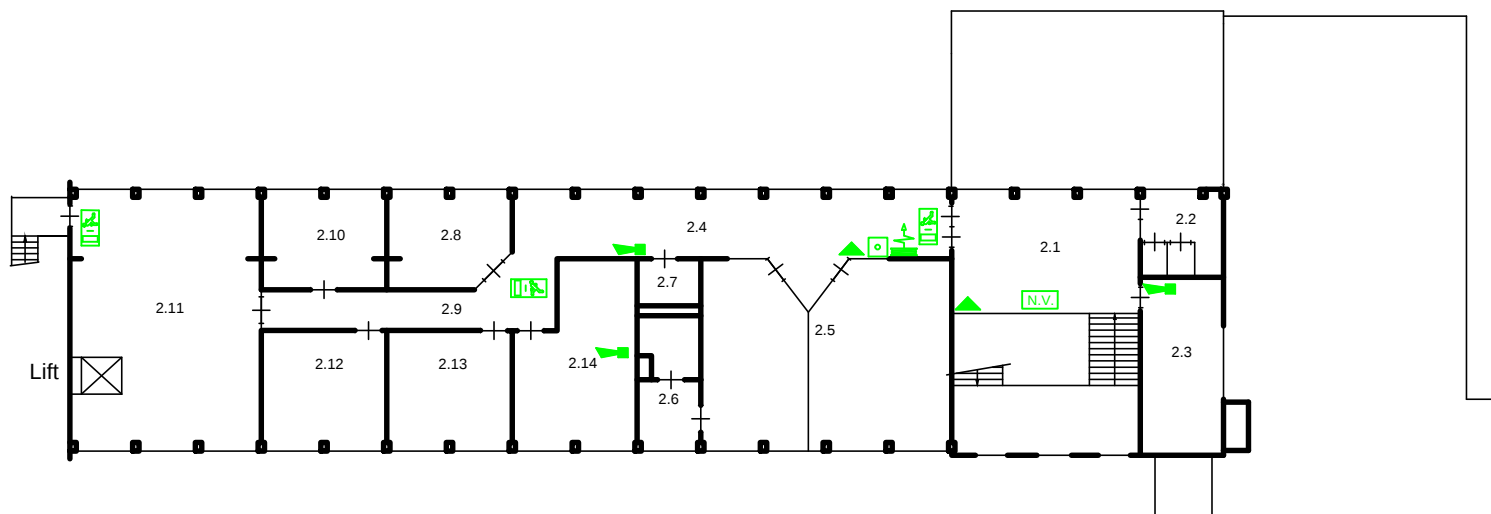

-  Brandslanghaspel
-  Draagbaar blustoestel
-  Noodarmatuur met pictogram "UIT"
-  Noodarmatuur met pictogram "NOODUITGANG"
-  Noodverlichting
-  "Slow whoop" ontruimingsmelder
-  Handmelder
-  Brandmeldcentrale
-  Blusdeken

BMS Bestuurskantoor
BMS ac & IKC Franciscus
 Archipelweg 135
 8921 VX Leeuwarden




onderwijsbureau meppel

Industrieweg 15-20
 Postbus 91
 7940 AB Meppel
 Tel: 0522-252 299
 Fax: 0522-262 465
 www.onderwijsbureau-meppel.nl

Datum getek. : April 2019
 Tekenaar : C. Beute
 Schaal : A3 formaat is ca. 1:200

Brin nummer : **09KF-N3**
 Omschrijving : 2e verdieping

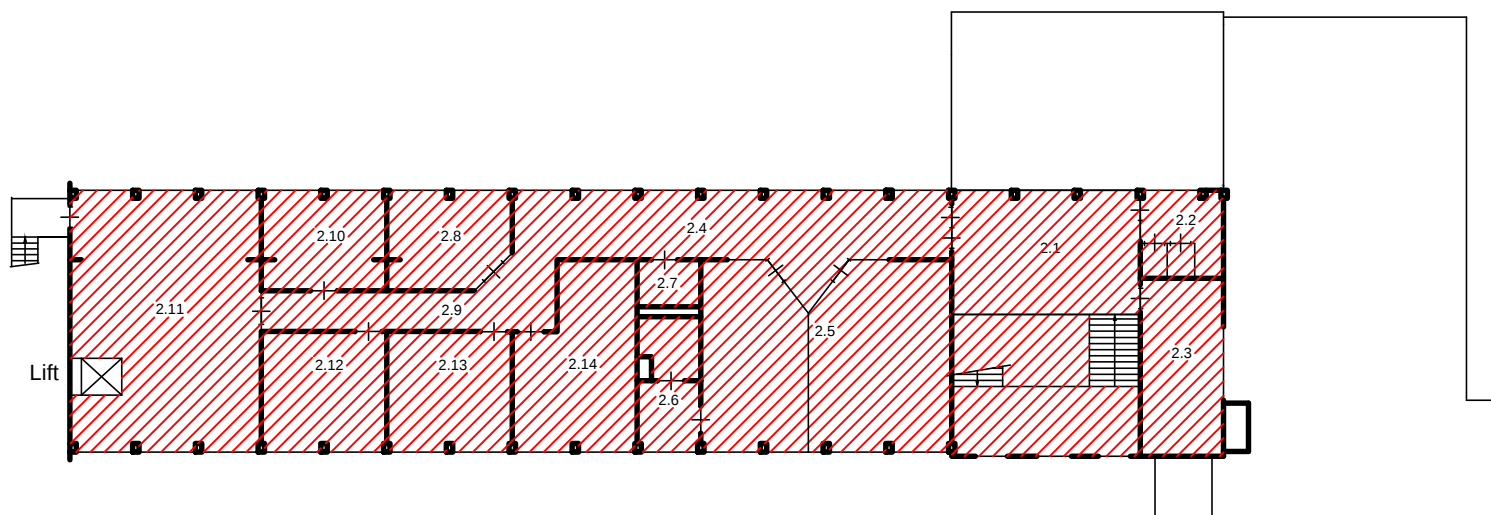

BMS Bestuurskantoor
BMS ac & IKC Franciscus
 Archipelweg 135
 8921 VX Leeuwarden



onderwijsbureau meppel

Industrieweg 15-20
 Postbus 91
 7940 AB Meppel
 Tel: 0522-252 299
 Fax: 0522-262 465
 www.onderwijsbureau-meppel.nl

Datum getek. : April 2019

Tekenaar : C. Beute

Schaal : A3 formaat is ca. 1:200

Brin nummer : **09KF-N3**

Omschrijving : 2e verdieping

PLAFOND

Systeem	Gipsplaat	HWC	Schrootjes			