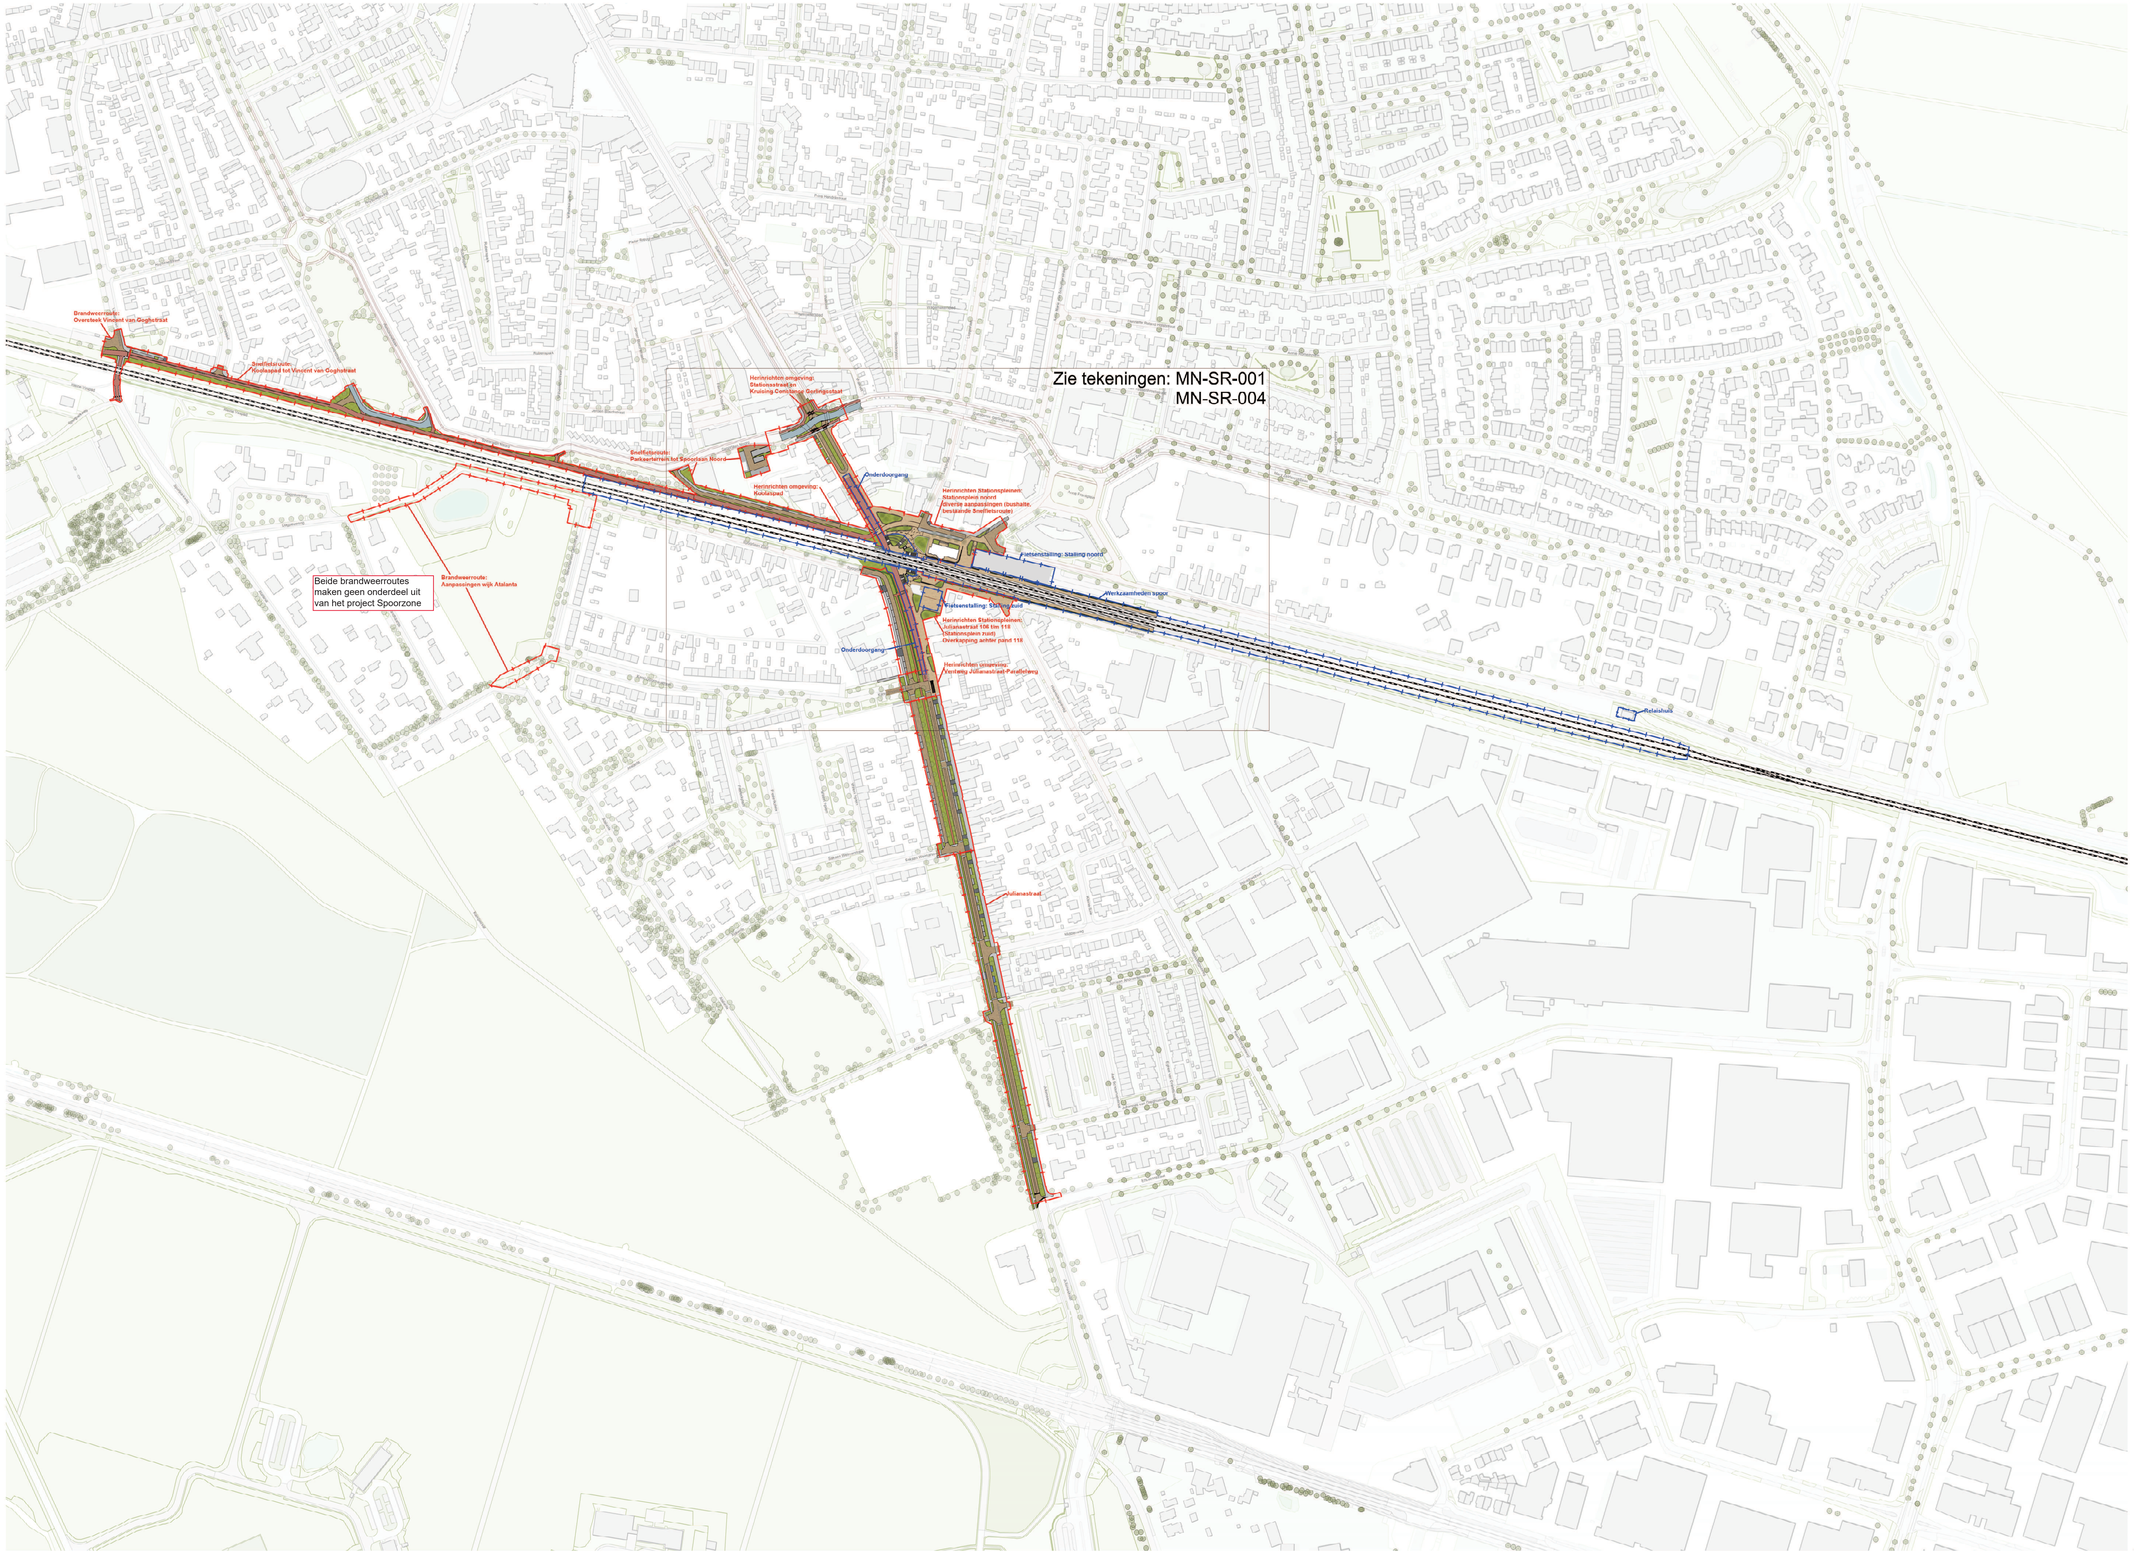
Brandweerroute:
Oversteek Vincent van Goghstraat
Snelfietsroute:
Noordzijde tot Vincent van Goghstraat
Zie tekeningen: MN-SR-001
MN-SR-004
Herinrichten omgeving:
Stationsstraat en
Kruising Centrumlaan Godlinzestraat
Snelfietsroute:
Parkeerterrein tot Spoorzone Noord
Herinrichten omgeving:
Kadastraal
Onderdoorgang
Herinrichten Stationsplaatsen:
Stationsplein noord
Overige aanpassingen (bushalte,
bestaande fietsroute)
Fietsenstalling: Stalling noord
Werkzaamheden sporen
Fietsenstalling: Stalling zuid
Herinrichten Stationsplaatsen:
Julianastraat 106 t/m 118
(Stationsplein zuid)
Overkapping achter pand 118
Herinrichten uitgeslotenen:
Verlengde Julianastraat/ Parallelweg
Onderdoorgang
Relaishuis
Beide brandweerroutes
maken geen onderdeel uit
van het project Spoorzone
Brandweerroute:
Aanpassingen wijk Atalanta
Julianastraat
Legenda:
Systeemgrens gemeente
Systeemgrens ProRail