
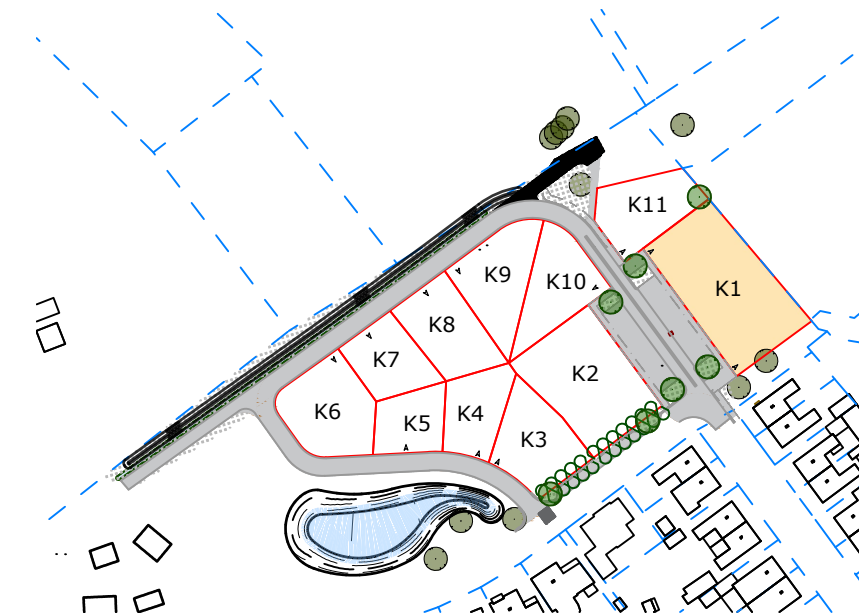


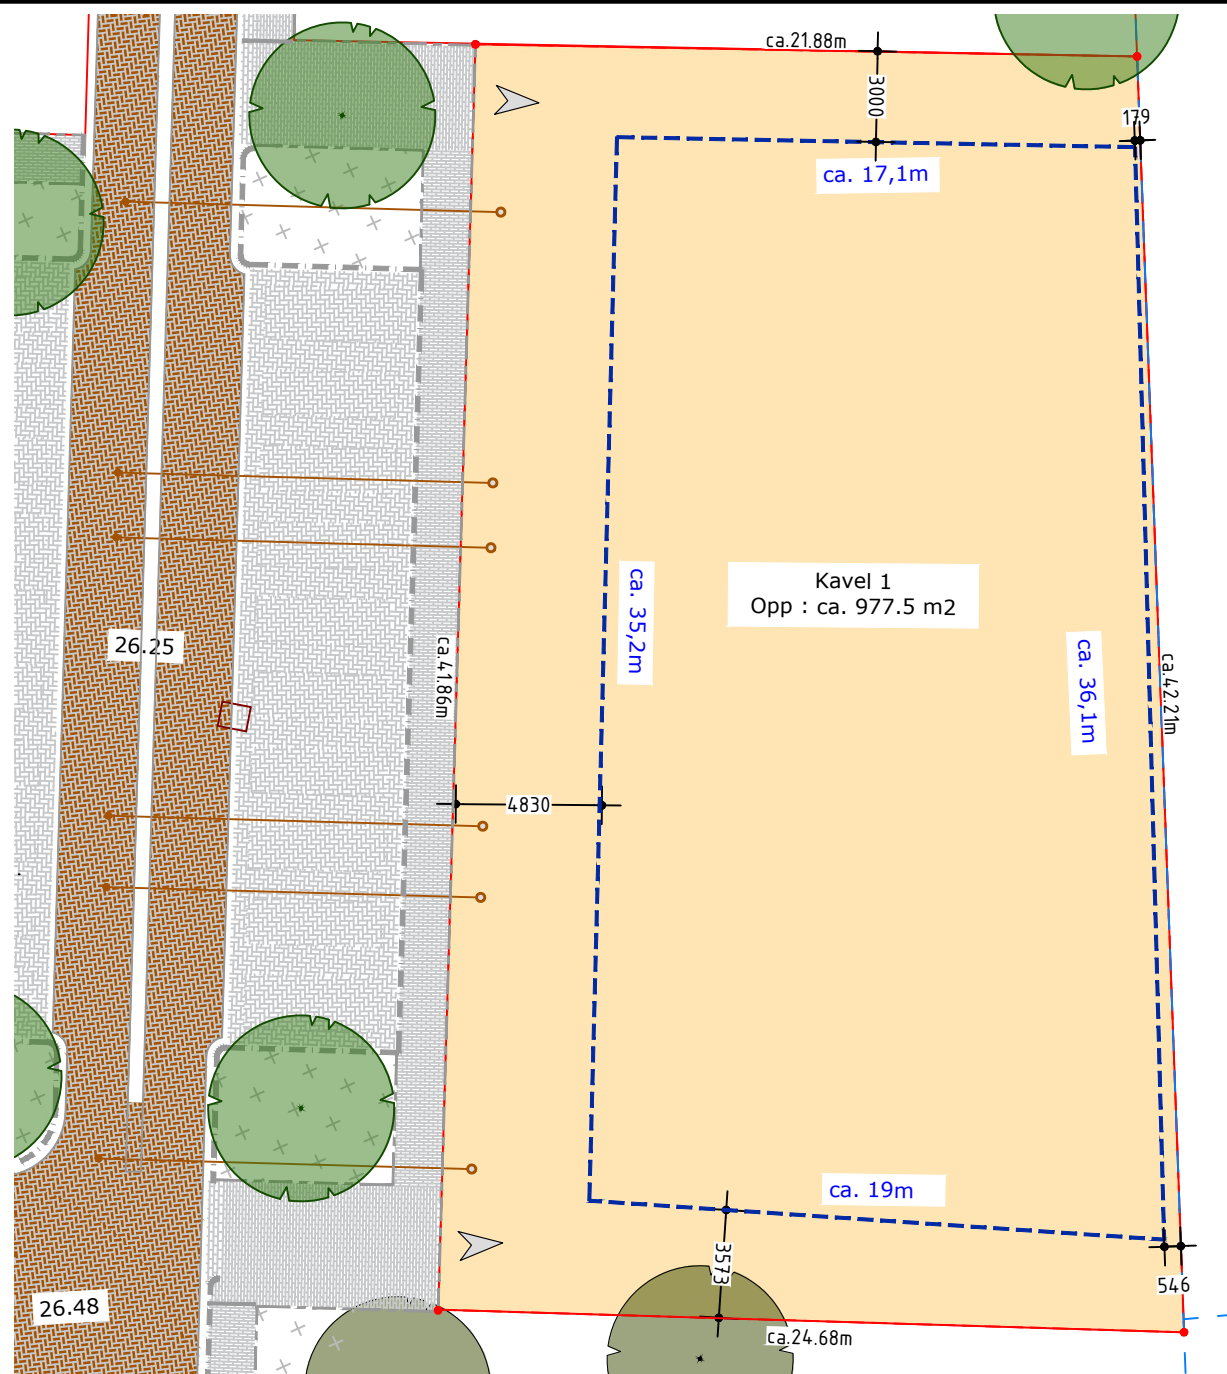

Deze tekening is ter informatie, er kunnen geen rechten aan worden ontleend.


De op het kavelpaspoort aangegeven kavelafmetingen zijn circa-maten. Het ontwikkelen van een project is een voortdurend proces, waarbij, naar mate dit proces vordert, een steeds verdere verfijning en bijstelling van het ontwerp plaatsvindt. De op dit kavelpaspoort opgenomen situatieschets betreft een momentopname. In het streven naar een optimale kwaliteit is het niet uitgesloten dat zich wijzigingen voordoen met betrekking tot peilhoogten, omringende peilhoogten, maatvoeringen, juiste ligging, terreinafwerkingen en -voorzieningen, hoogteverschillen c.q. taluds, groenstroken, groeninrichting, voet- en fietspaden, parkeervoorzieningen en dergelijke, evenals eventuele afwijkingen die kunnen voortkomen uit nadere eisen en wensen van overheden en/of nutsbedrijven. Hoogteverschillen in c.q. met aangrenzende percelen worden in het werk bepaald. Niet op tekening aangegeven taluds zijn derhalve niet uitgesloten. De verkaveling/invulling van de overige bebouwde alsmede de nog niet bebouwde kavels is indicatief weergegeven, hieraan kunnen geen rechten worden ontleend.

Het bouwpeil, van waaruit alle hoogten en diepten worden gemeten en dat overeenkomt met de bovenkant van de (ruwe) begane grondvloer, wordt bepaald in overleg tussen aannemer en de Dienst Bouw en Woningtoezicht van de gemeente.

De afwerking van de straten, trottoirs, groenvoorzieningen, plaatsing van openbare verlichting etc. is afhankelijk van de bouwsnelheid van de diverse deelplannen. Het tijdstip en de fasering van de afwerking zal in overleg met gemeente Beesel worden bepaald, doch zal in principe niet worden uitgevoerd voordat de laatste woning in de straat gereed is voor bebouwing.

Legenda

ca. 23,2m	Perceelsgrens met maatvoering		Inrit klinkerverharding
ca. 23,2m	Bouwgrens met maatvoering		Trottoir klinkerverharding
Kavel 2 Opp : ca. 803 m2	Kavelnummer Kaveloppervlakte		Parkeren klinkerverharding
25.80	Hoogte (m +NAP)		Groenvoorziening
	Huisaansluiting DWA		Boom
	Straatbakstenen wegdek		

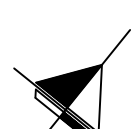	GEMEENTE BEESEL				TEK	GECONTR.	PAR	DATUM	VERSIE
					WK	JS		14-12-2023	B
	UITBREIDING HEIJACKERSTRAAT								
	KAVELPASPOORT KAVEL 1								
PROJECTNR.: BES-005-01		TEKENINGNR.: 23-13001		SCHAAL: 1:250		BESTEKNR.:			
Minderbroederssingel 15D 6041 KG Roermond		Postbus 245 6040 AE Roermond		T 0475 334 651 F 0475 311 400		E info@brouwers.com I www.brouwers.com			

0 1 2 3 4 5 6 7 8 9 10

formaat: A3