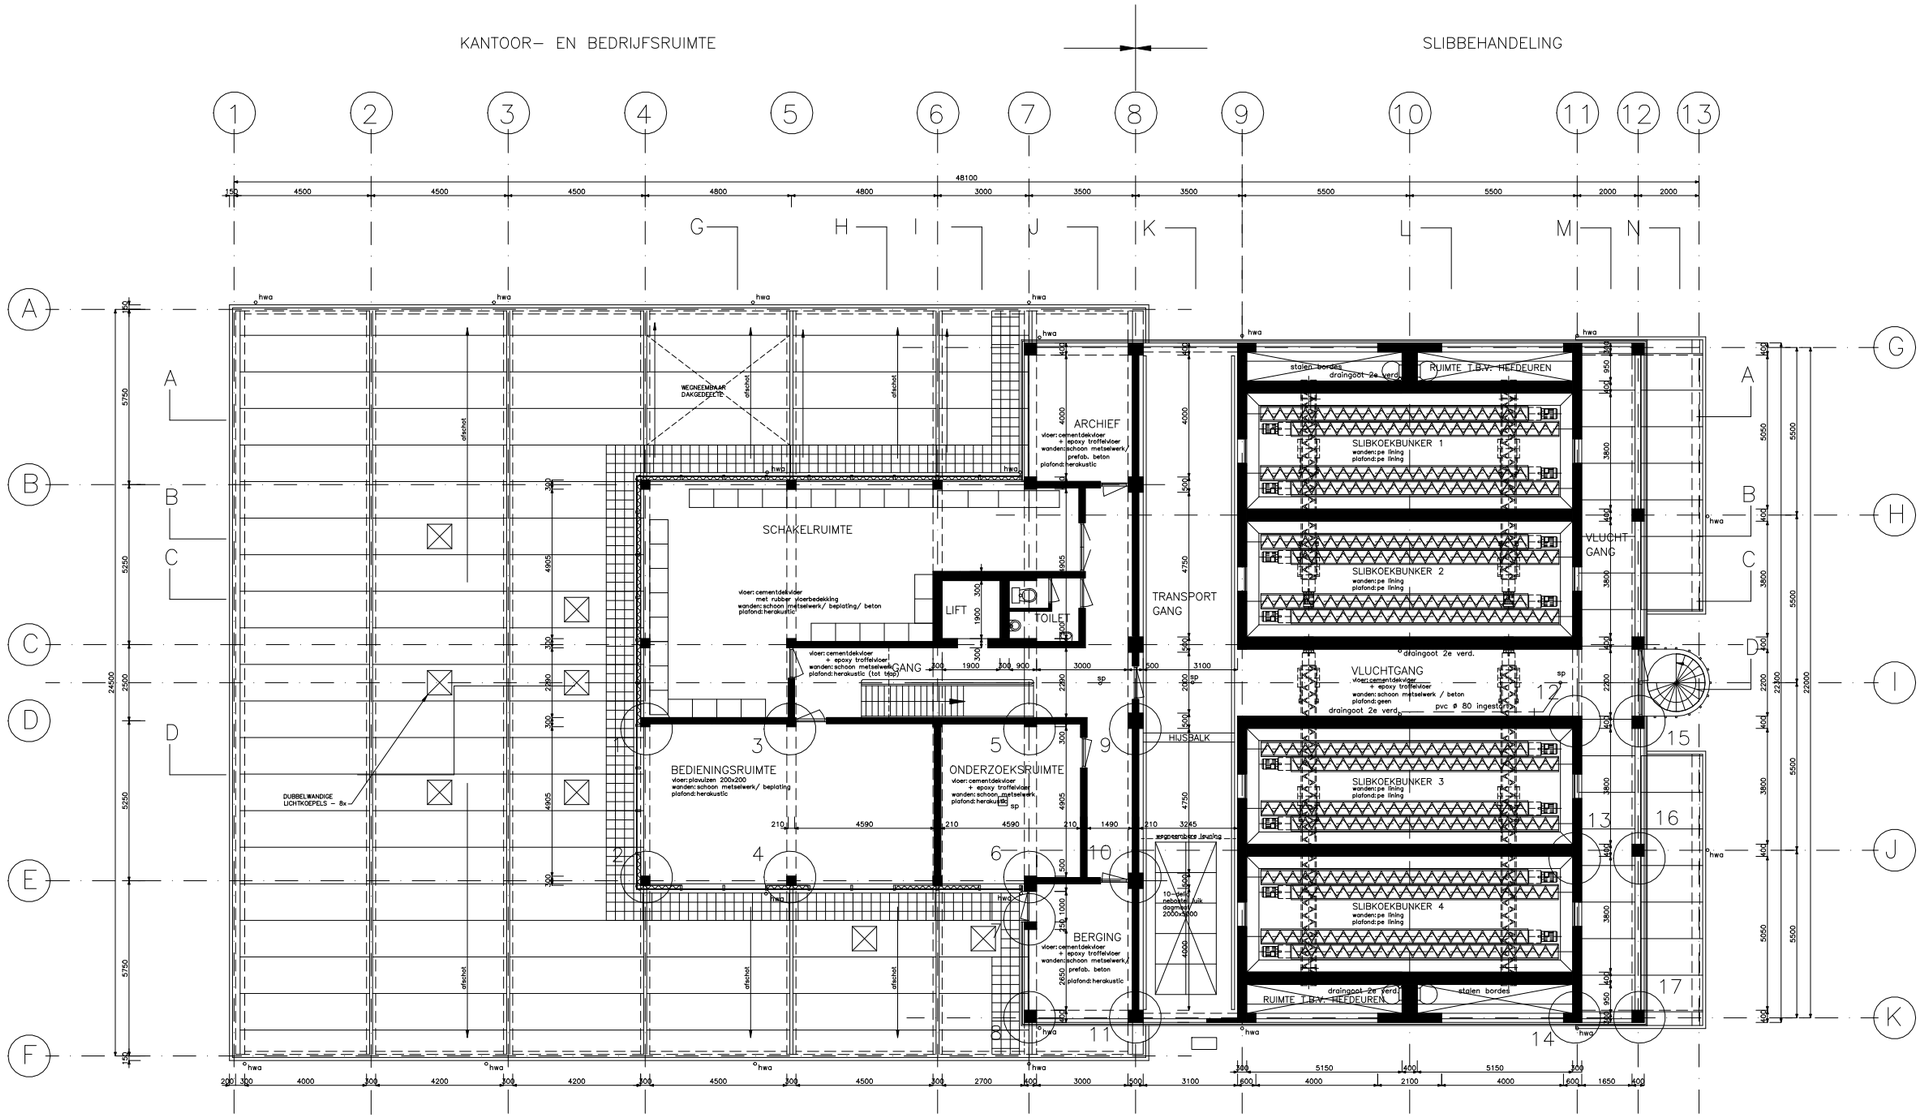

1e VERDIEPING

BESTANDSNAAM: 70405.04.012

VOOR DETAILS 1e VERDIEPING ZIE TEK. 3152223–125

Wijz.	Datum	Getek.	Gec.	Gezien	Aard der wijziging	Micro
D						
C	8–'97	M.V.			REVISIE	
B	3–1996				deuren schakelruimte	
A	1–1996				trapgat/deuren/nebostel	

Opdrachtgever: Waterschap De Dommel		Schaal: 1:100	Formaat: A1
Projekt: Slibverwerking Mierlo		Projektnr.: 3152223	
Onderdeel: SLIBONTWATERINGSGEBOUW 1E VERDIEPING	Datum: 22–03–'94	Tekeningnr.: 3152223 114	
	Getek.: MCK		
	Gec.:		
	Gezien:		

BOUWBUREAU WATERSCHAP DE DOMMEL
Postbus 10.001, 5280 DA Boxtel

Tauw Civiel en Bouw bv
Postbus 830, 7400 AV Deventer

D9300712