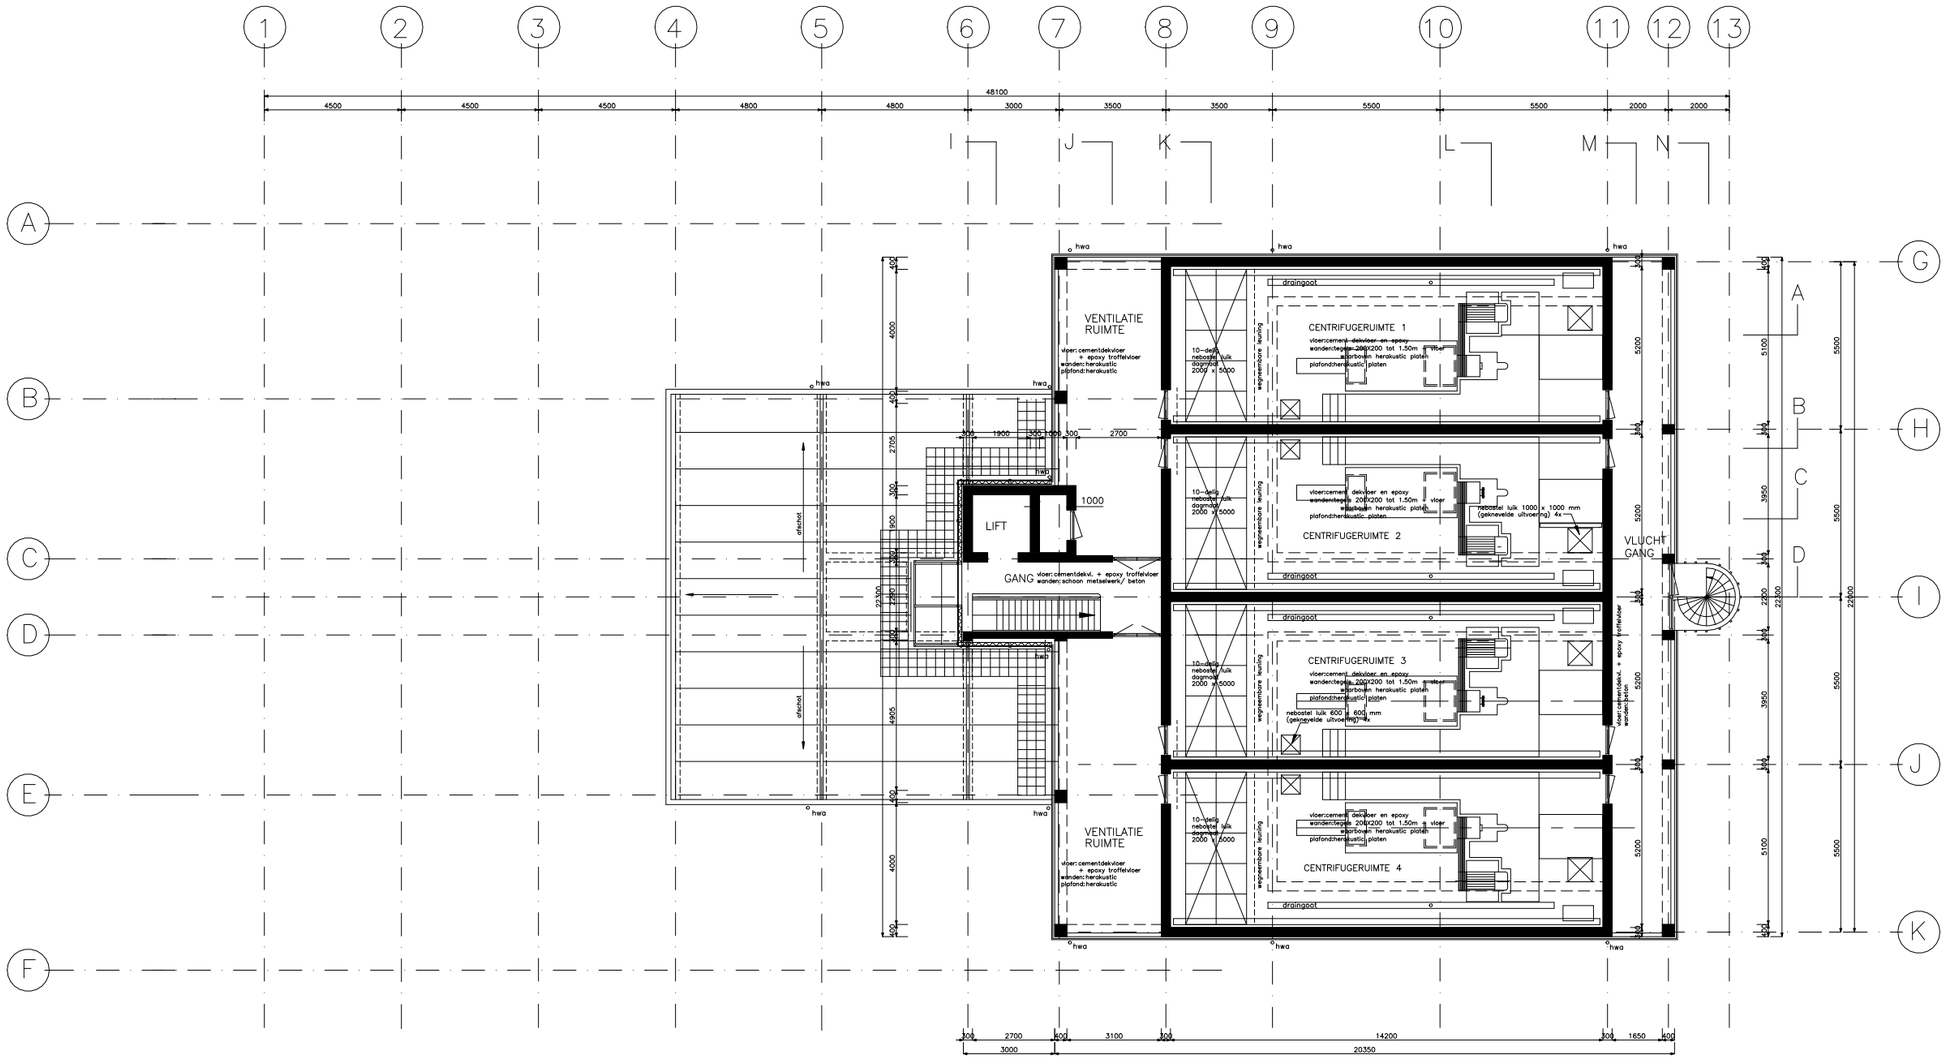


2e VERDIEPING

BESTANDSNAAM: 70405.04.013

| Wijz. | Datum | Getek. | Gec. | Gezien | Aard der wijziging |
|---|---|---|---|---|---|
| D | | | | | |
| C | 8-'97 | M.V. | | | REVISIE |
| B | 3-1996 | | | | deuren op stramien C D |
| A | 1-1996 | | | | maatvoering stramien 9-10-11/wandtegels/mach.kmr.lift |

| | | | |
|---|---|---|---|
| Opdrachtgever: Waterschap De Dommel | Schaal: 1:100 | Formaat: A1 | |
| Projekt: Slibverwerking Mierlo | Projektnr.: 3152223 | | |
| Onderdeel: SLIBONTWATERINGSGEBOUW 2E VERDIEPING | Datum: 22-03-'94 | Tekeningnr.: 3152223 115 | |
| | Getek.: MCK | | |
| | Gec.: | | |
| | Gezien: | | |

BOUWBUREAU WATERSCHAP DE DOMMEL
Postbus 10.001, 5280 DA Boxtel

Tauw Civiel en Bouw bv
Postbus 830, 7400 AV Deventer

D9300713