



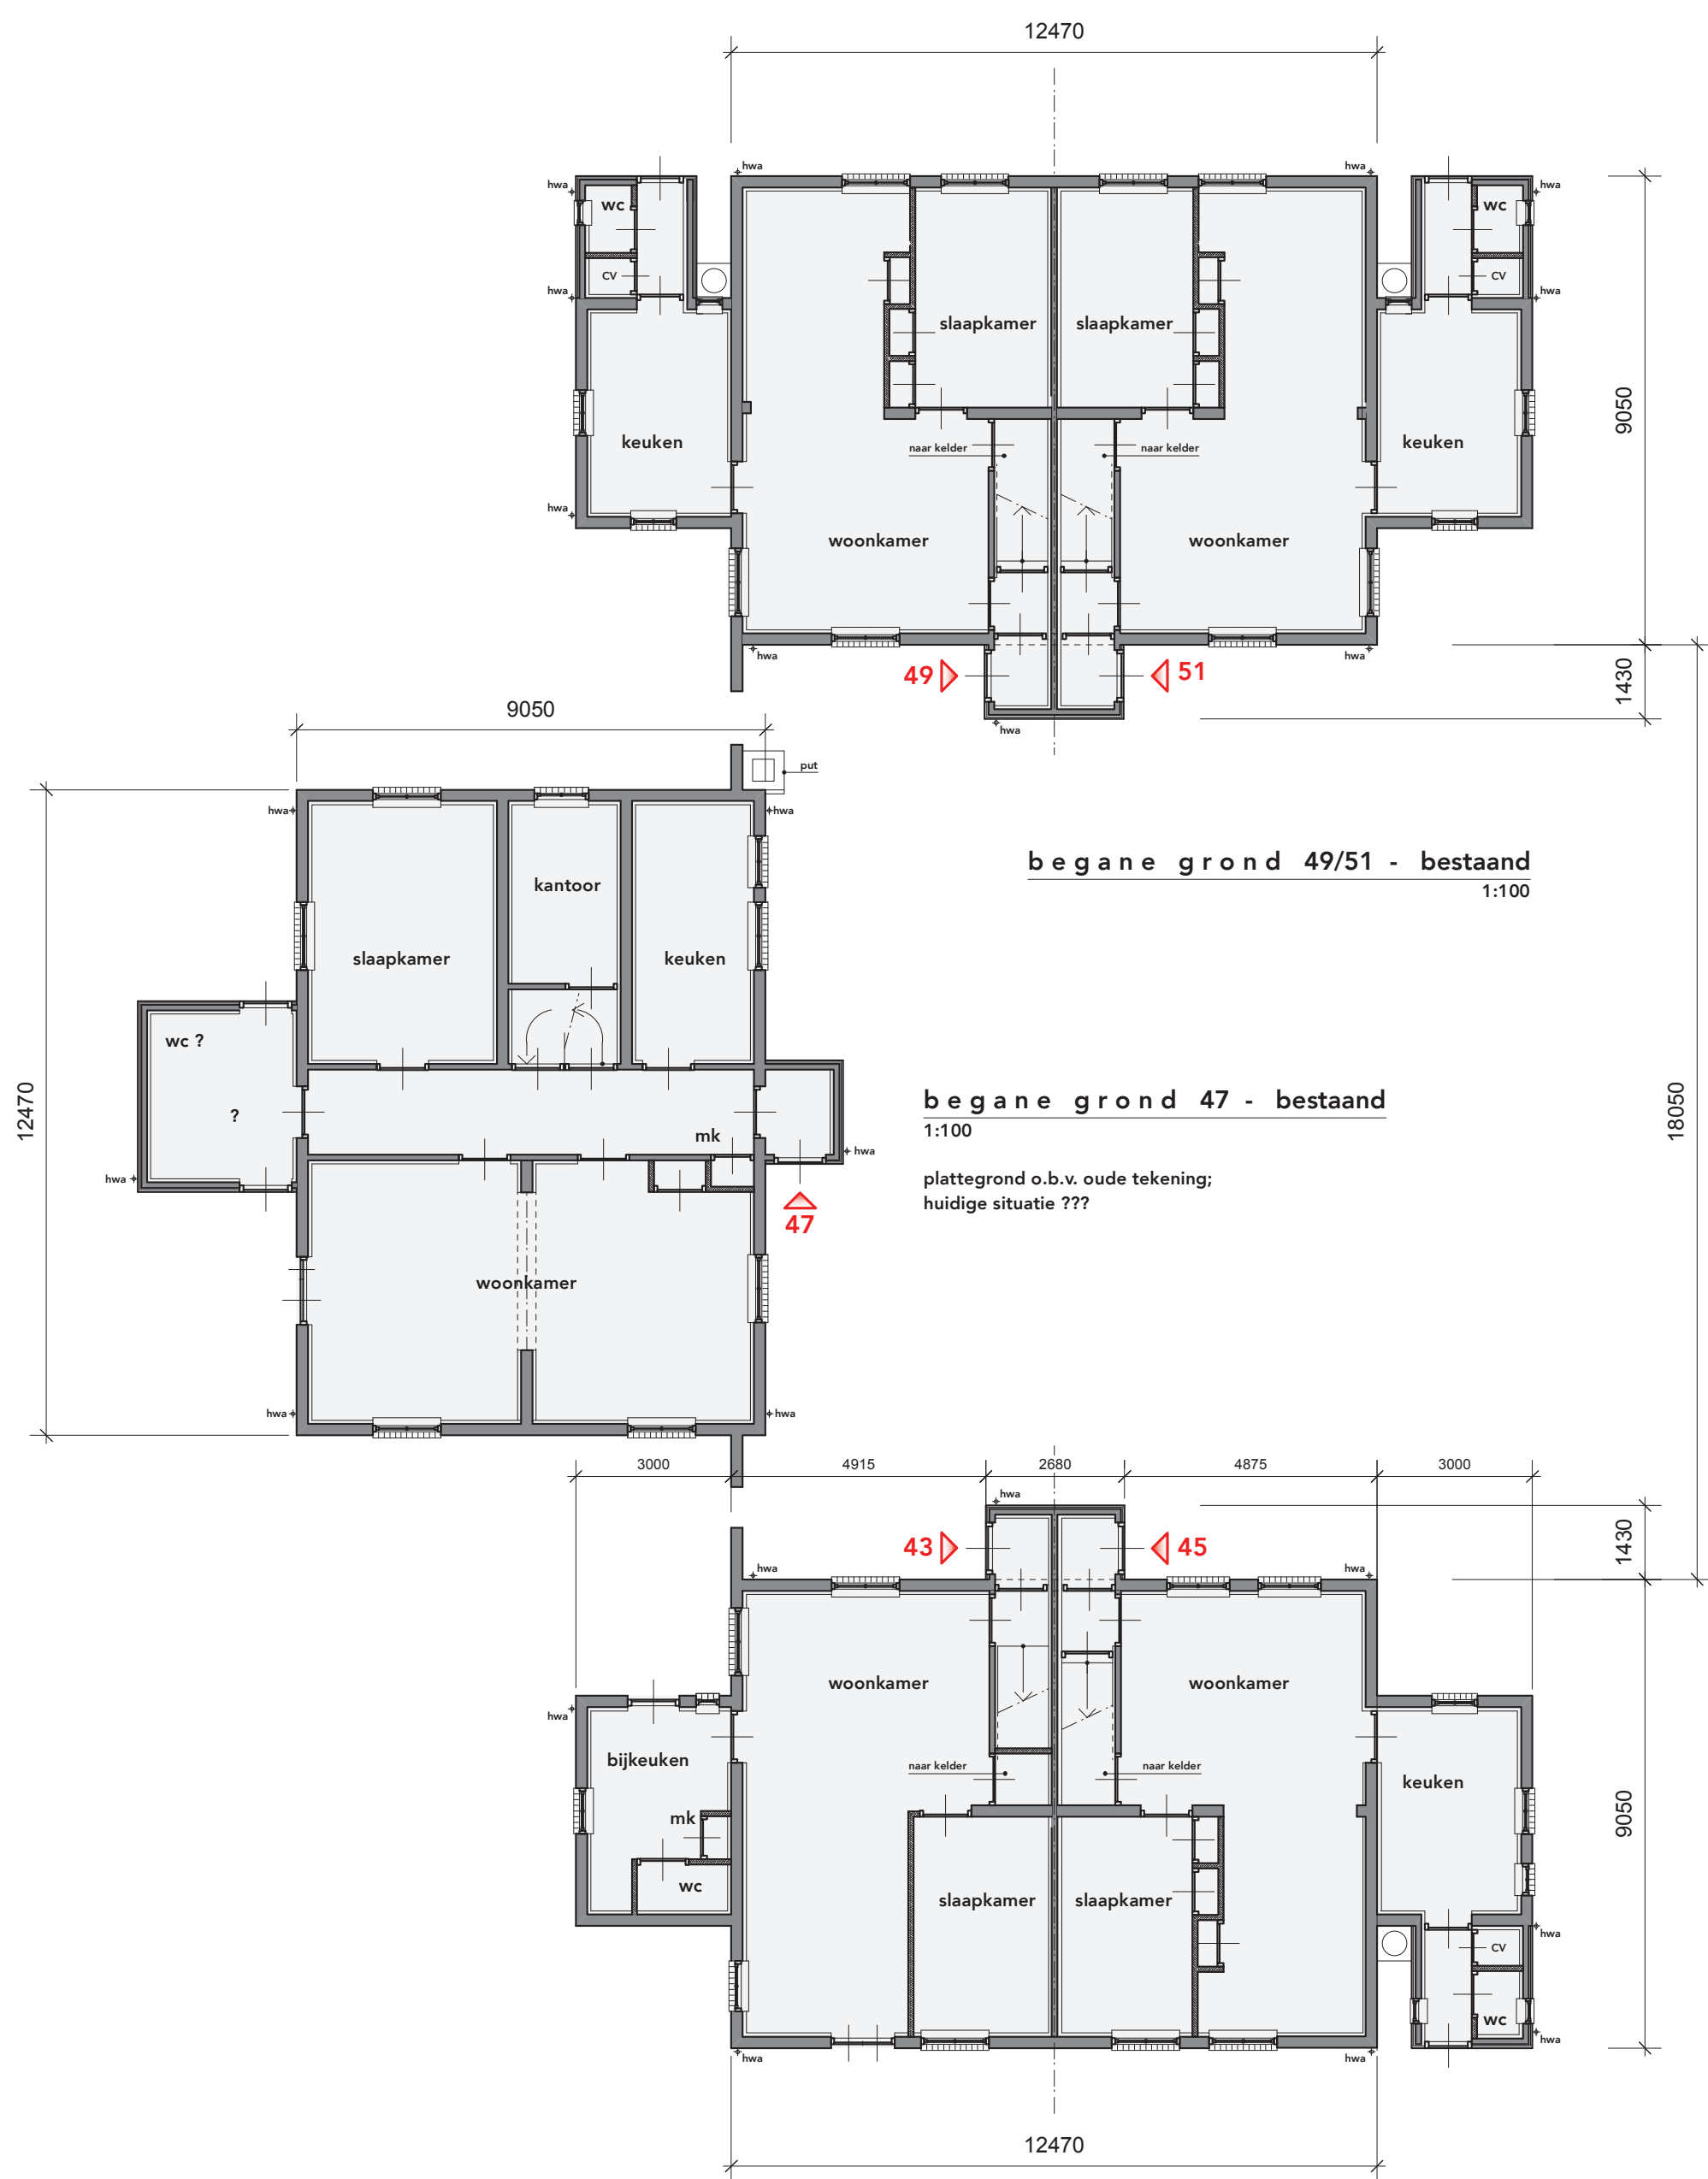


begane grond 49/51 - bestaand
1:100

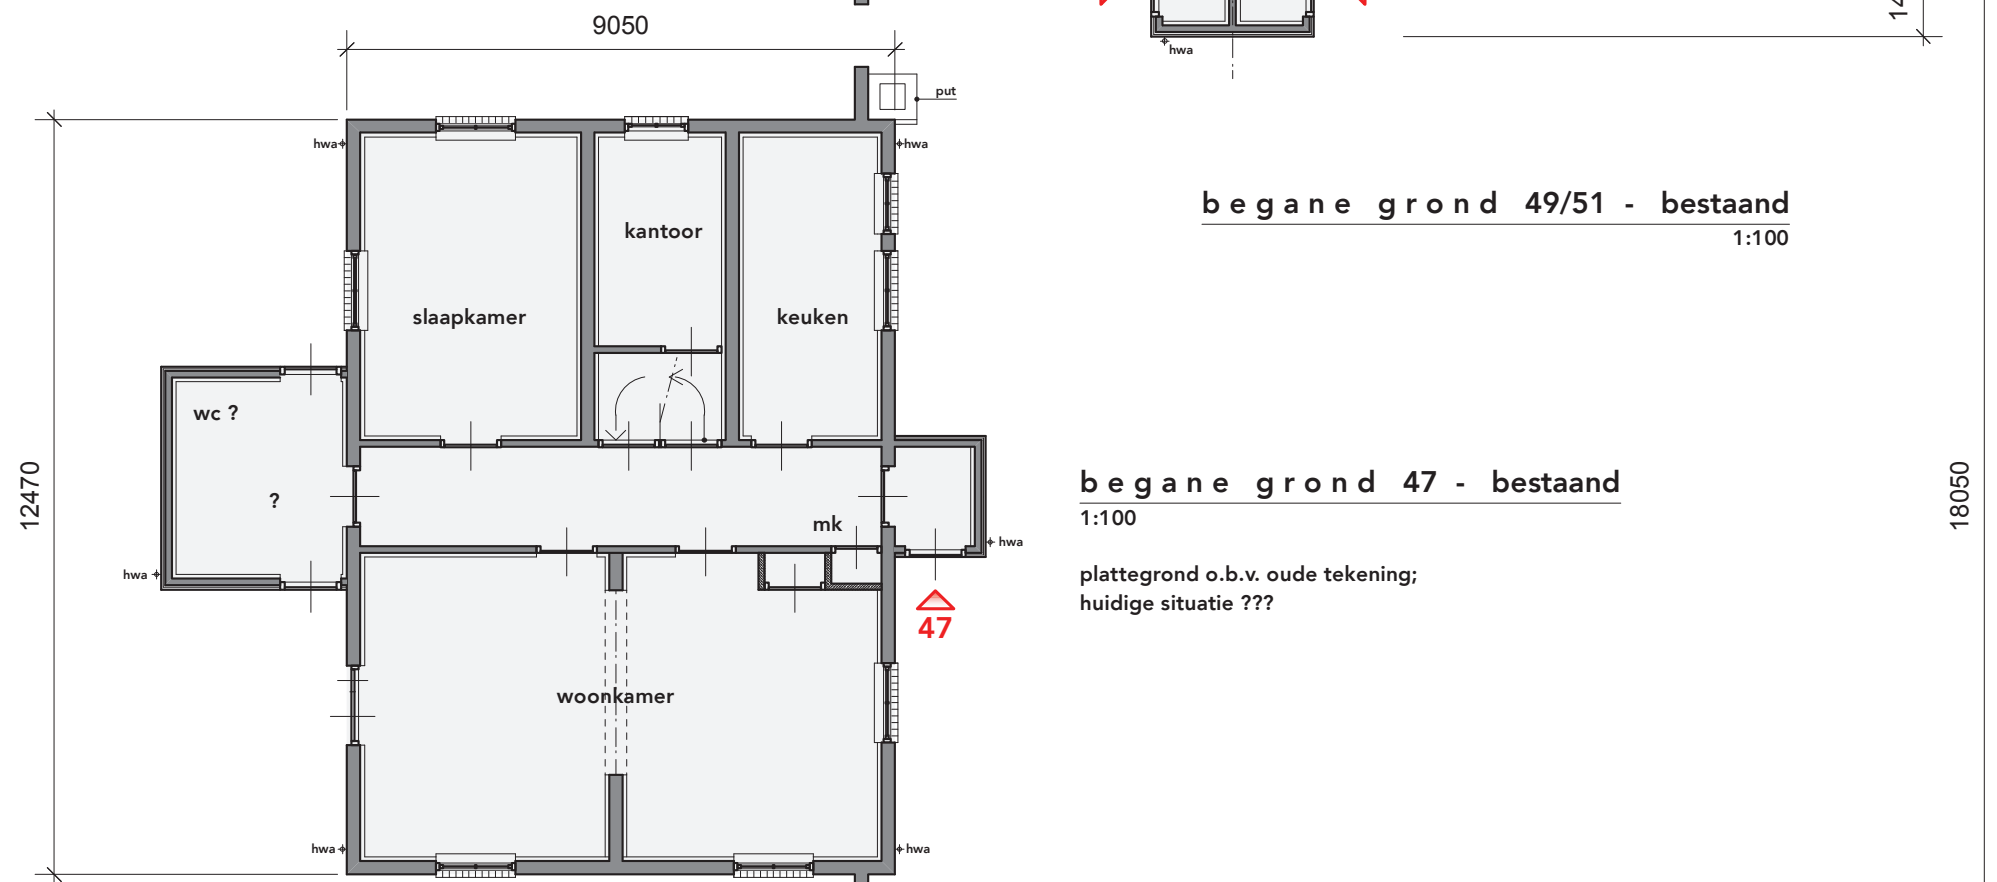


begane grond 47 - bestaand
1:100

plattegrond o.b.v. oude tekening:
huidige situatie ???

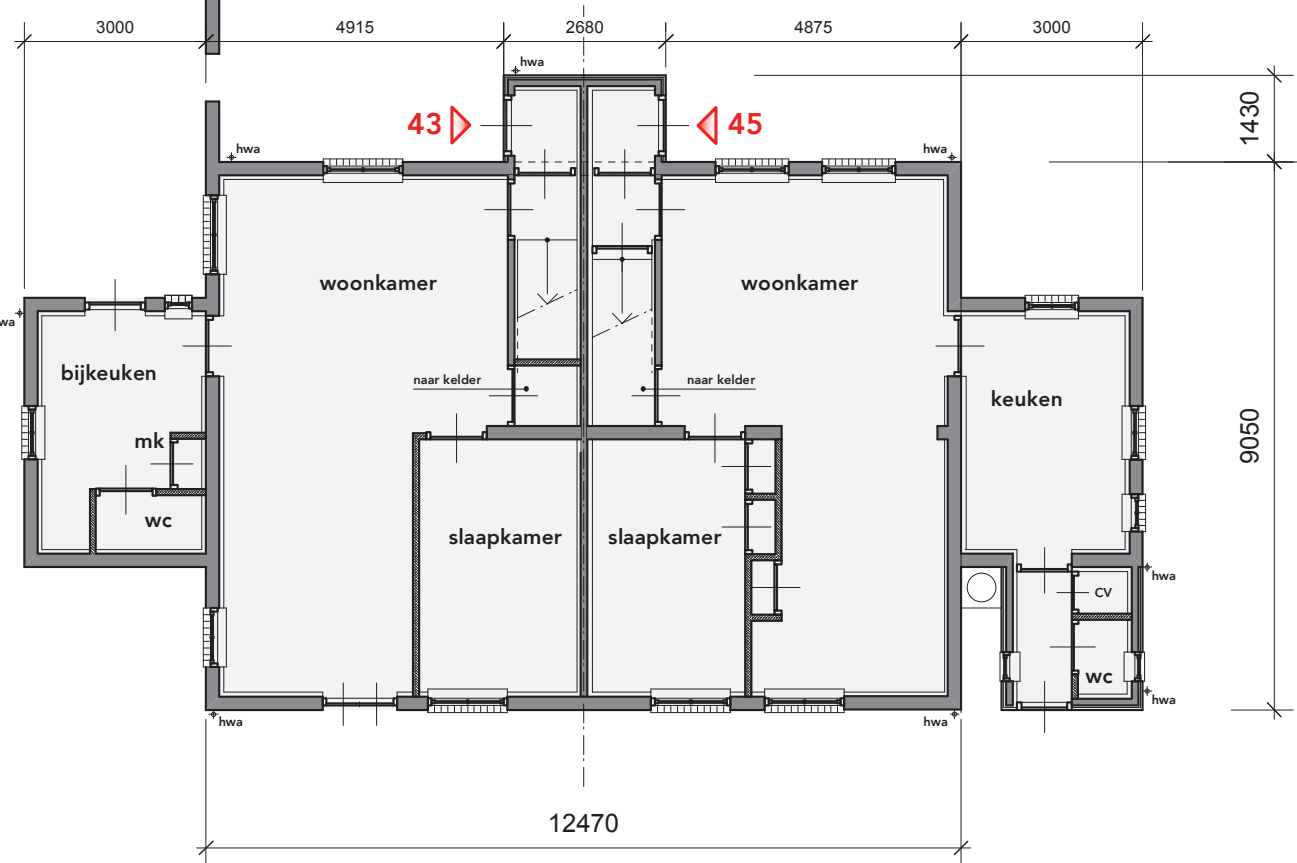

begane grond 43/45 - bestaand
1:100

metselwerk steenswerk
metselwerk halfsteenswerk
lichte scheidingwand
renovatieplan
rood cursief

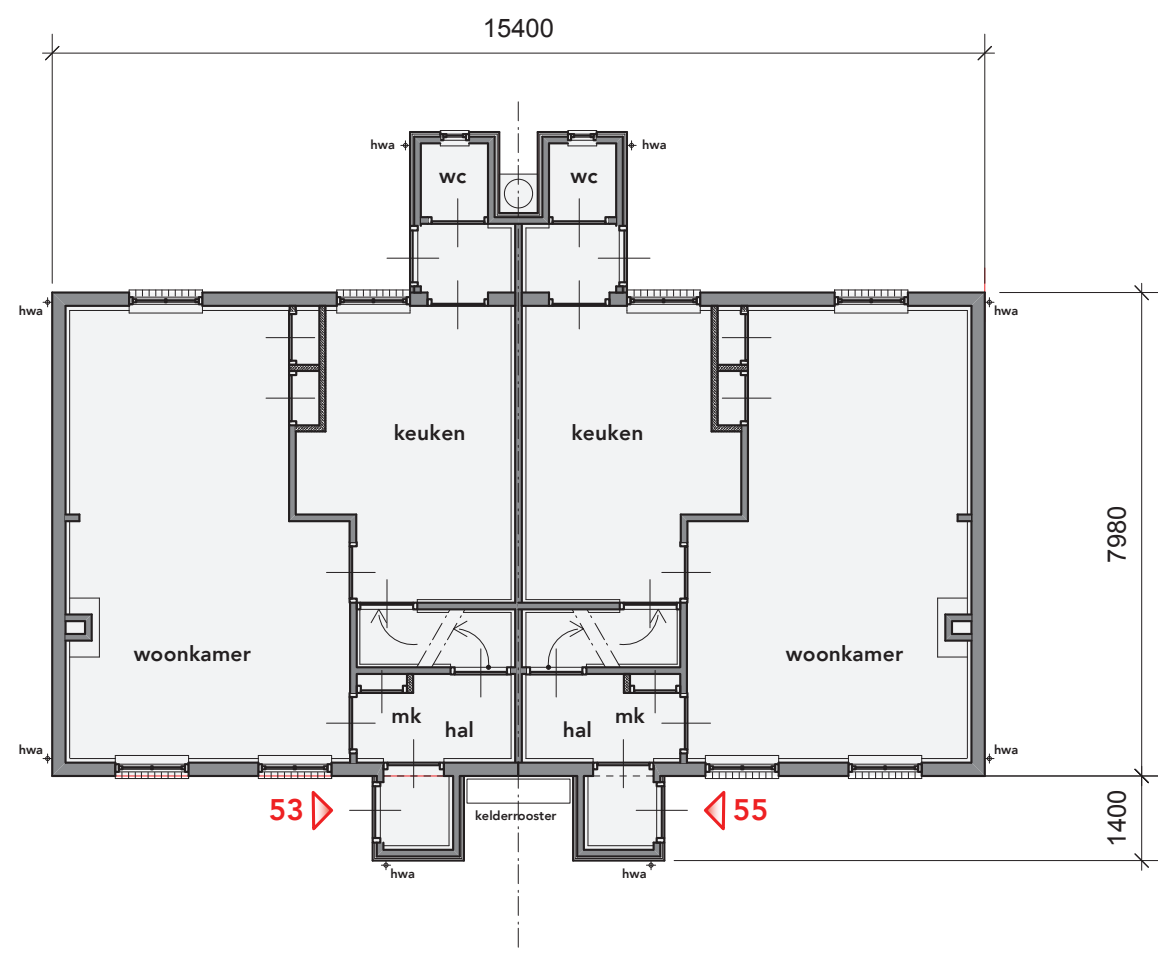

begane grond 53/55 - bestaand
1:100

renovatieplan

RENOVATIE ROZETANKERS - no. 43, 45, 47, 49, 51, 53 en 55 (per woning in begroting gespecificeerd):
- verwijderen bestaande rozetankers;
- conserveren conform werkschrijving;
- herplaatsen overeenkomstig bestaand;

RENOVATIE BUITENPLEISTERWERK - no. 43, 45, 47 en 51 (per woningblok in begroting gespecificeerd):
- verwijderen bestaande keimlaag/coating;
- herstelwerk/insboeten scheurvorming;
- aanbrengen van een nieuwe raaplaag cementpleister in blokmotief met imitatievoegen overeenkomstig het bestaande werk;
- aanbrengen van een nieuwe keimlaag/coating overeenkomstig veradvies;

RENOVATIE BUITENPLEISTERWERK - no. 49
- herstelwerk/insboeten scheurvorming;
- aanbrengen van een nieuwe raaplaag cementpleister in blokmotief met imitatievoegen overeenkomstig het bestaande werk;


RENOVATIE GEVELBETIMMERING KLOMPENHOK - no. 43, 45, 47, 49, 51, 53 en 55 (per woningblok in begroting gespecificeerd):
- verwijderen bestaande gevelbetimmering/regelwerk;
- nieuw regelwerk 50x50 mm verduurzaamd Vuren (ondergrond halfsteens metselwerk);
- 50 mm PIR isolatie;
- winddichte- dampdoorlatende folie;
- 2x regelwerk 22x50 mm verduurzaamd Vuren;
- 18 mm houten gevelbetimmering puntschotelen;
- schilderwerk (blauw overeenkomstig bestaande werk);

RENOVATIE PLATDAK KLOMPENHOK - no. 43, 45, 47, 49, 51, 53 en 55 (per woningblok in begroting gespecificeerd):
- verwijderen bestaande dakbedekking/insulatie/zinken afdekler kraal;
- bestaand dakbeschot handhaven;
- herstelwerk plaatselijk dakbeschot vernieuwen verhoogde dakopstand;
- aanbrengen 50 mm PIR isolatie;
- nieuwe dakbedekking;
- zinken afdekler v.v. ronde kraal;
- nieuwe hwa PVC v.v. stadiuflloop;


RENOVATIE BUITENKOZIJNEN/VERVANGING BEGLAZING - no. 43, 45, 51, 53 en 55 (per woningblok in begroting gespecificeerd):
- zie tekeningen B-04 t/m B-07;

PRINCIPE DETAILS / RECONSTRUCTIE LUSTGOOT/FRIES WONING 53 en 55:
- zie tekening B-08;

KLEURSTELLING EXTERIEUR:
- zie tekening B-09;

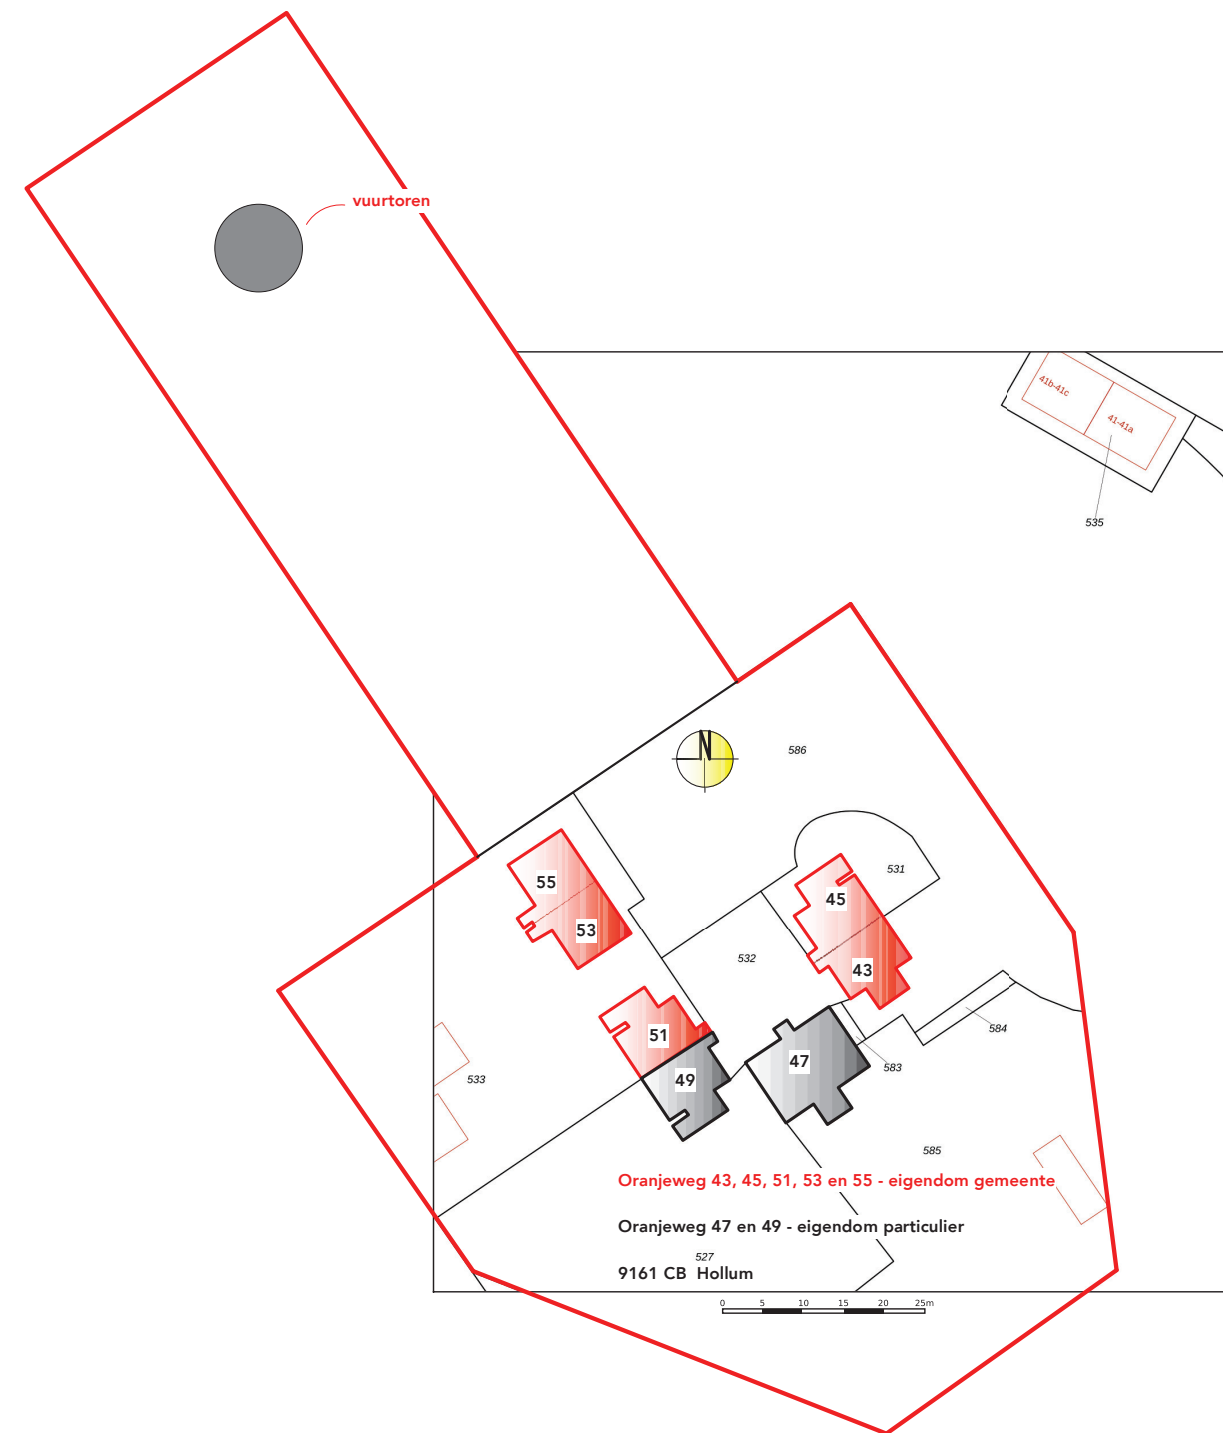

situatie

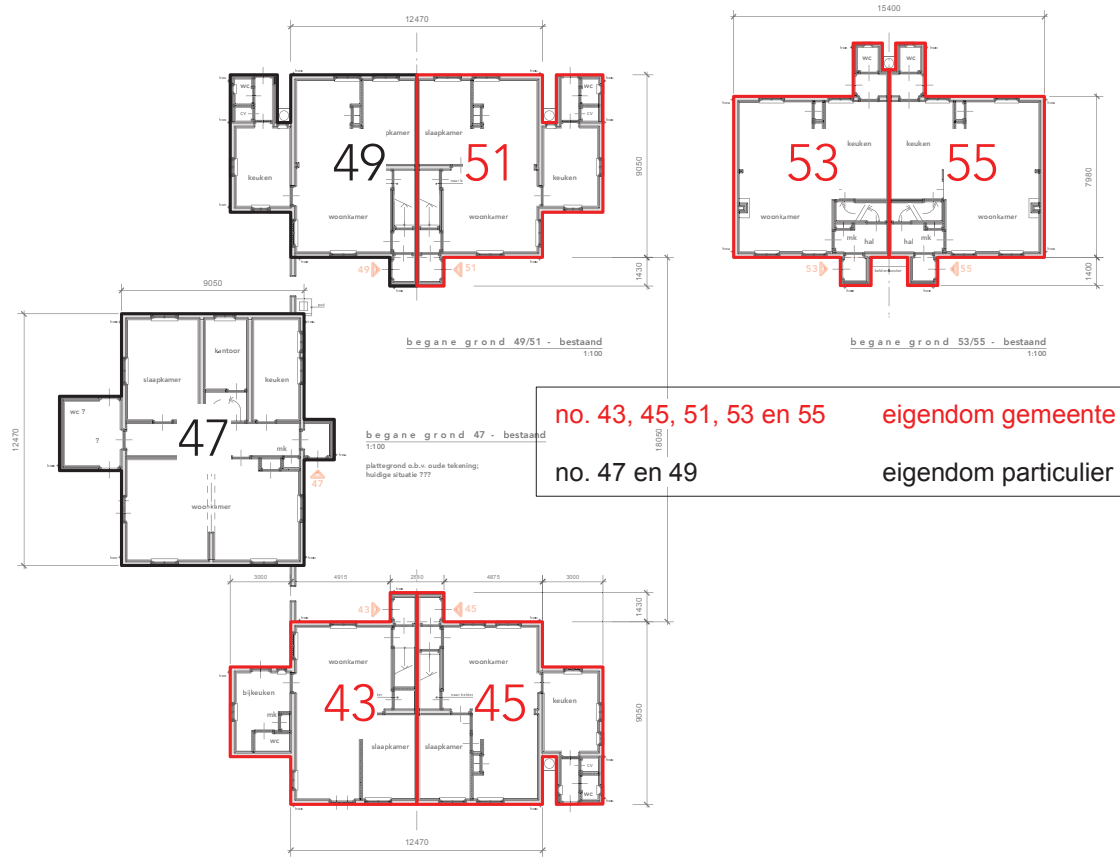

no. 43, 45, 51, 53 en 55
eigendom gemeente
no. 47 en 49
eigendom particulier

Tsjerkelânsreed 37
9256 HW Ryptsjerk
tel.: 06 22 75 79 67
info@erfdiel.nl
www.erfdiel.nl

Buro Erfdiel.
VOOR PANDEN MET KARAKTER

Opdrachtgever:	Gemeente Ameland
Projectnummer:	21.188
Object:	Oranjeweg 43, 45, 47, 49, 51, 53 en 55
Plaats:	9161 CB Hollum
Onderdeel tekening:	renovatieplan - bggr bestaand
Monumentnummer:	512336

Blad no.:	B-01
Datum:	25-01-2024
Gewijzigd:	-
Schaal:	1:100
Formaat:	A1
Getekend door:	P. Jukema