




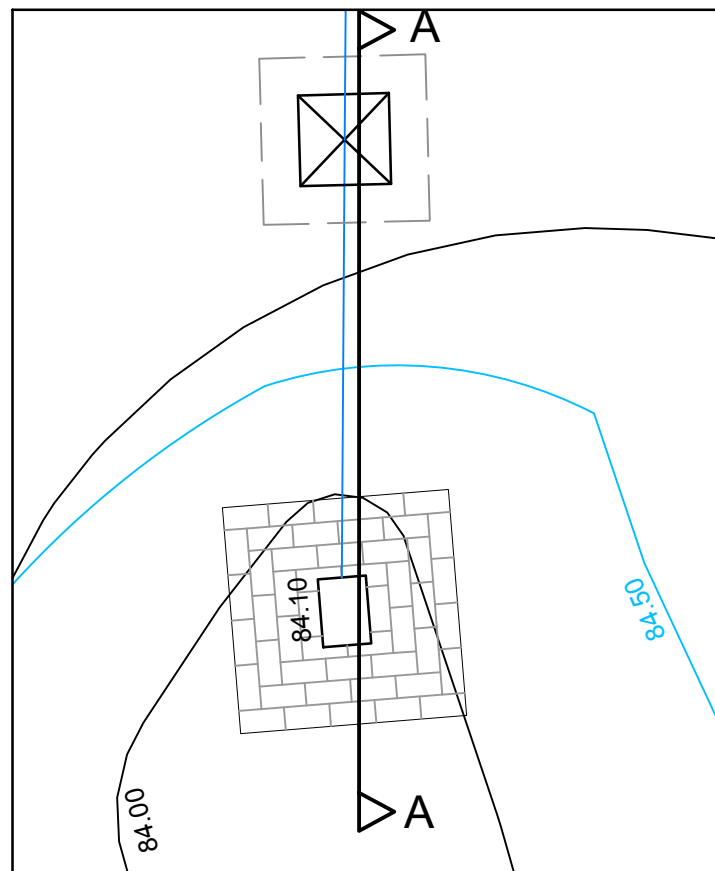


Principedetail 1.1 - slokop buffer
schaal: 1 : 50

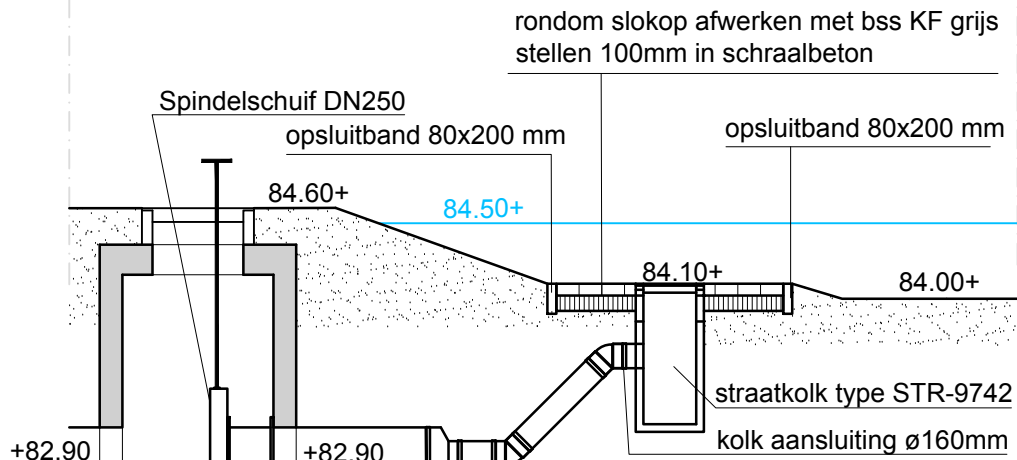


Doorsnede A-A

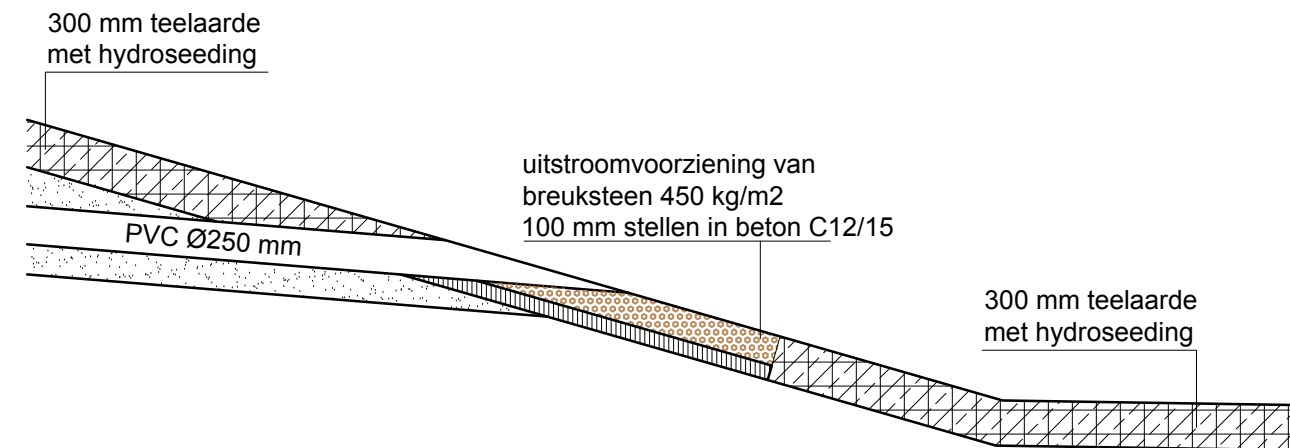


Principedetail 1.2 - uitstroom buffer
schaal: 1 : 50

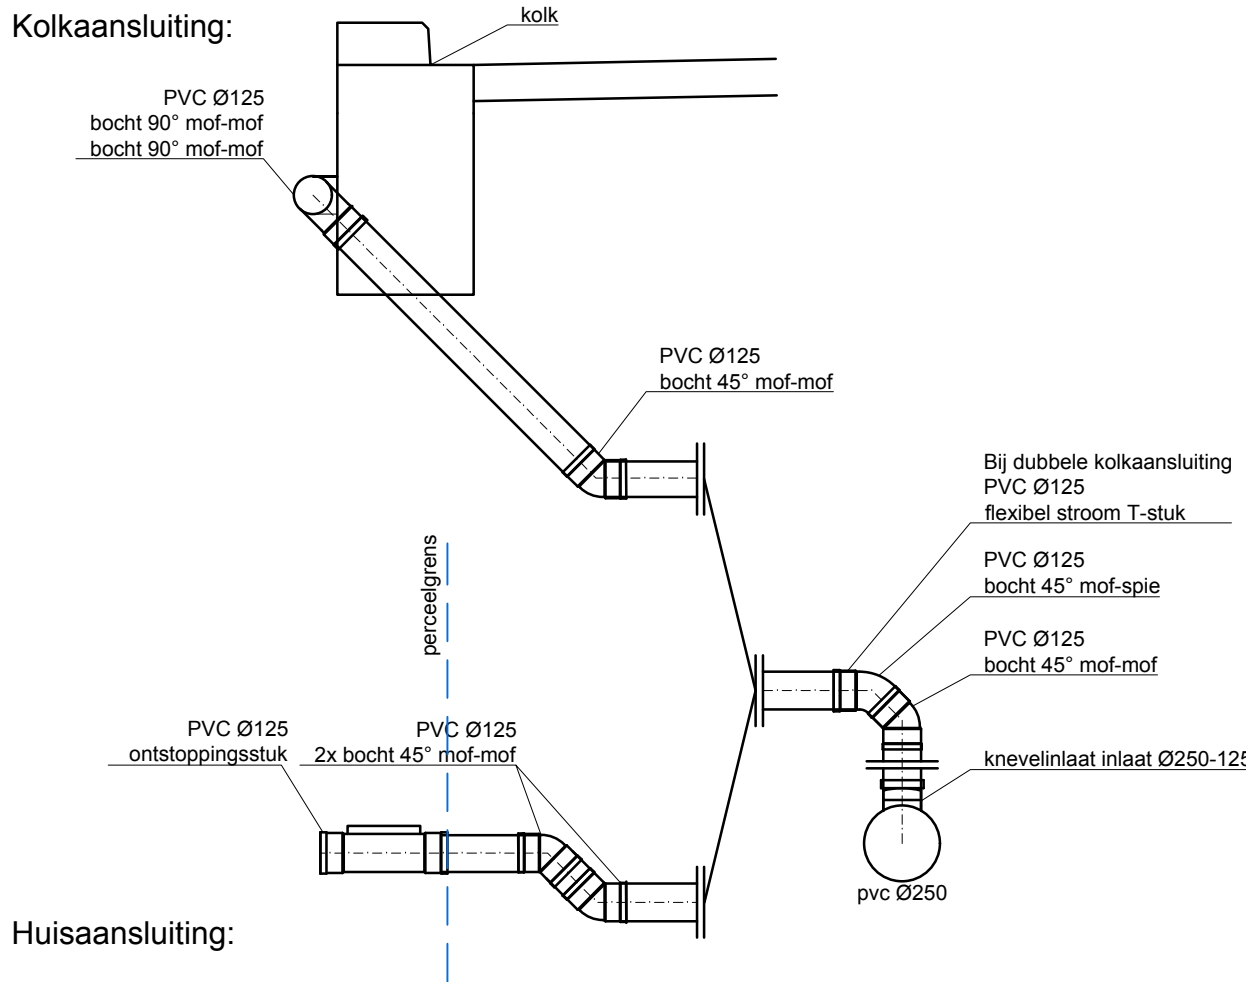


Principedetail aansluiting op pvc Ø250
schaal: 1 : 20

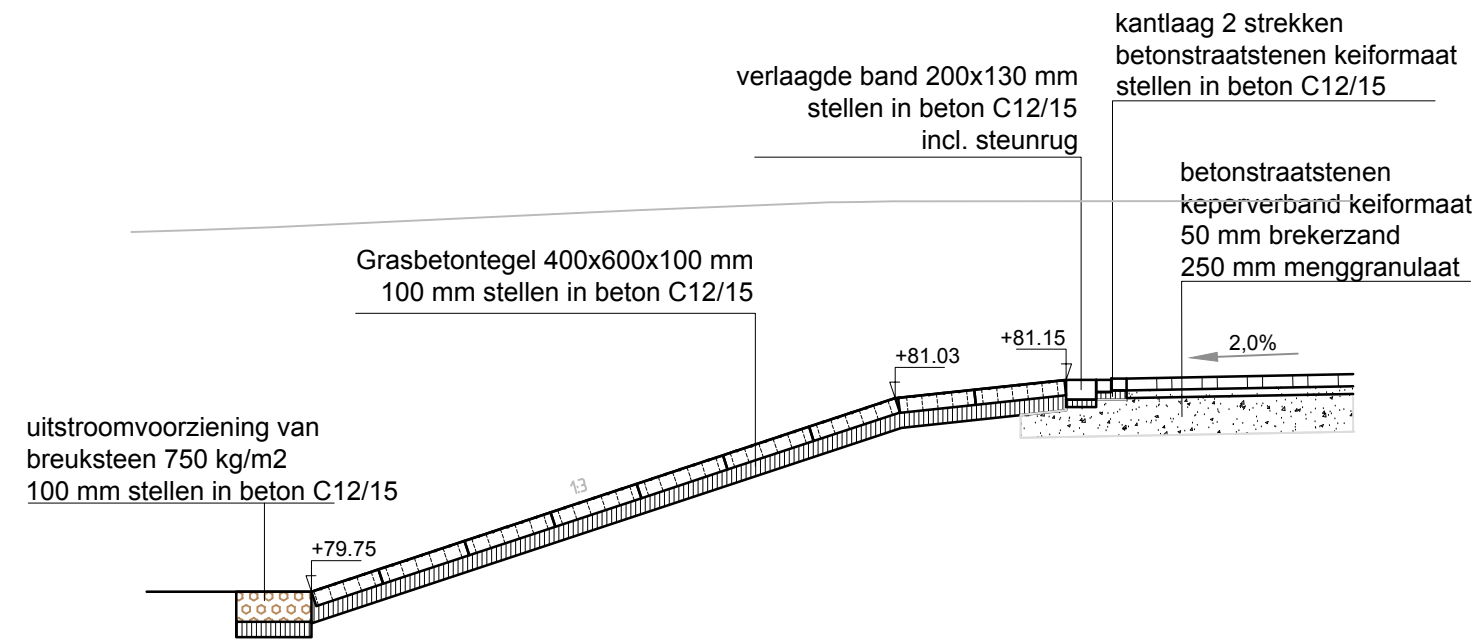

Detail 2: Overstortvoorziening
schaal: 1 : 50

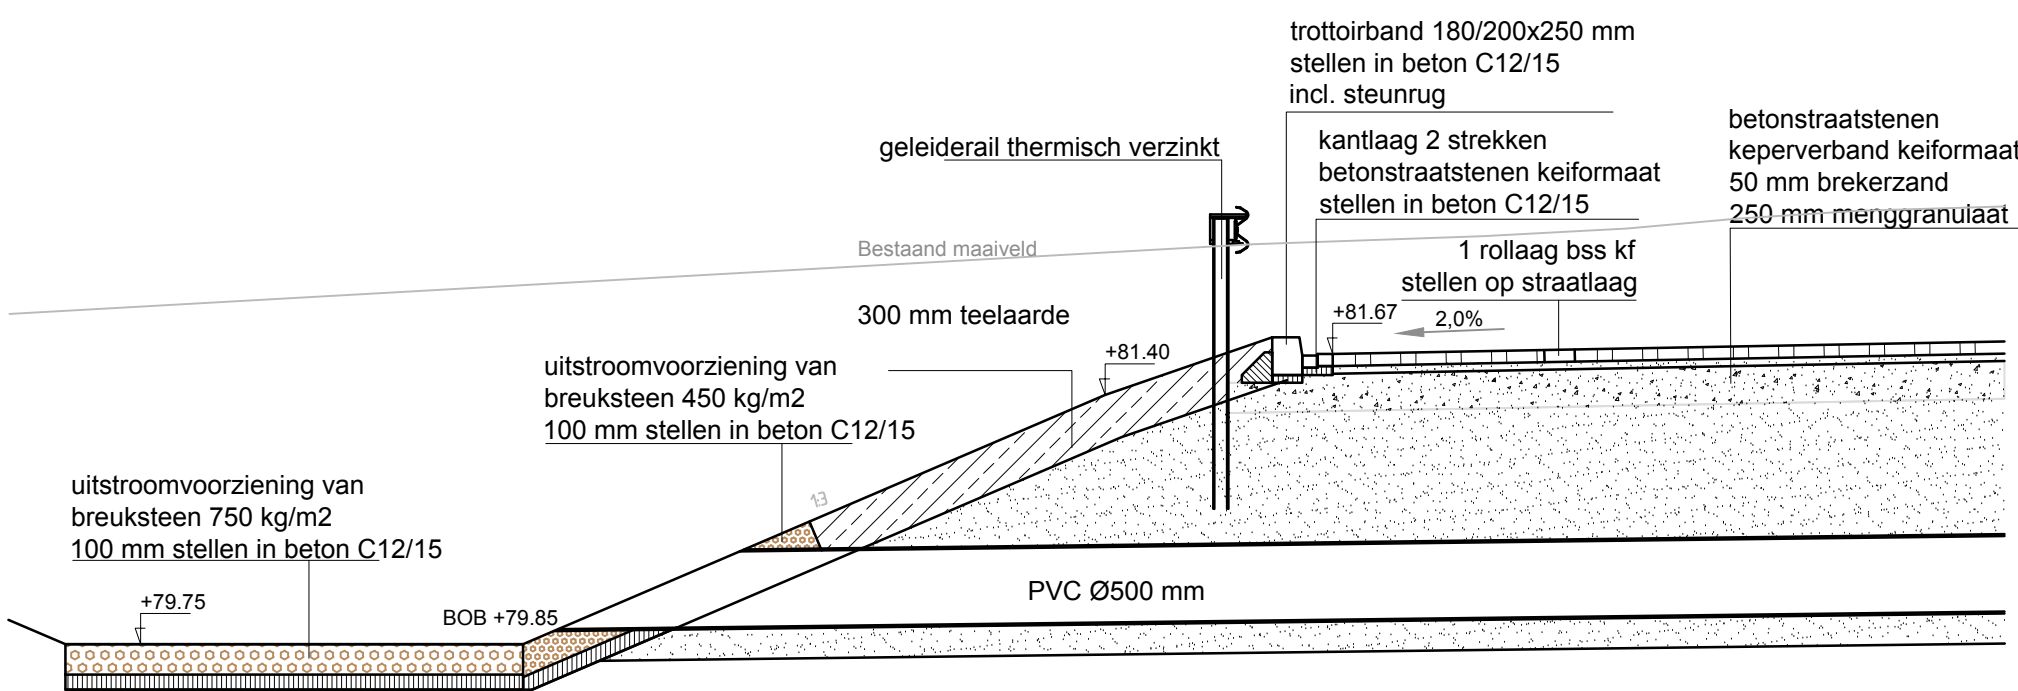

Detail 3: Uitstroomvoorziening
schaal: 1 : 50

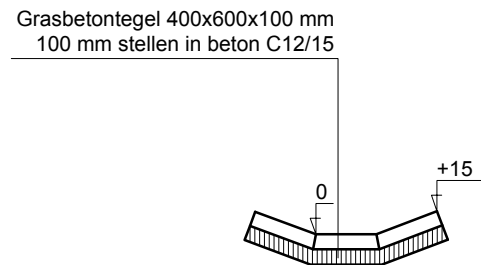

Detail 4: Noodoverloopvoorziening
schaal: 1 : 50

RA⁺ ingenieurs				Vestiging Sittard Geerweg 7 6135 KB Sittard 046-4000 400 ra-plus.nl	
Opdrachtgever:		Gemeente Brunssum			
Project:		Bouwplan De wilde tuin, Raadhuisstraat Details			
Onderdeel:					
Revisie: 0		Schaal: 1:20/1:50	Projectnr.: 22293.1	Tekeningnr.: 22293.1 F21 BT detail 01	
d.d. 09-06-2023		Formaat: A2	Blad 1 van 1		
Getekend: MDo		Gec.: FJe	Dir.: P:\22293.1 Gem. Brunssum - BP Raadhuisstraat\F. Bestekfase\21. Tekeningen		