




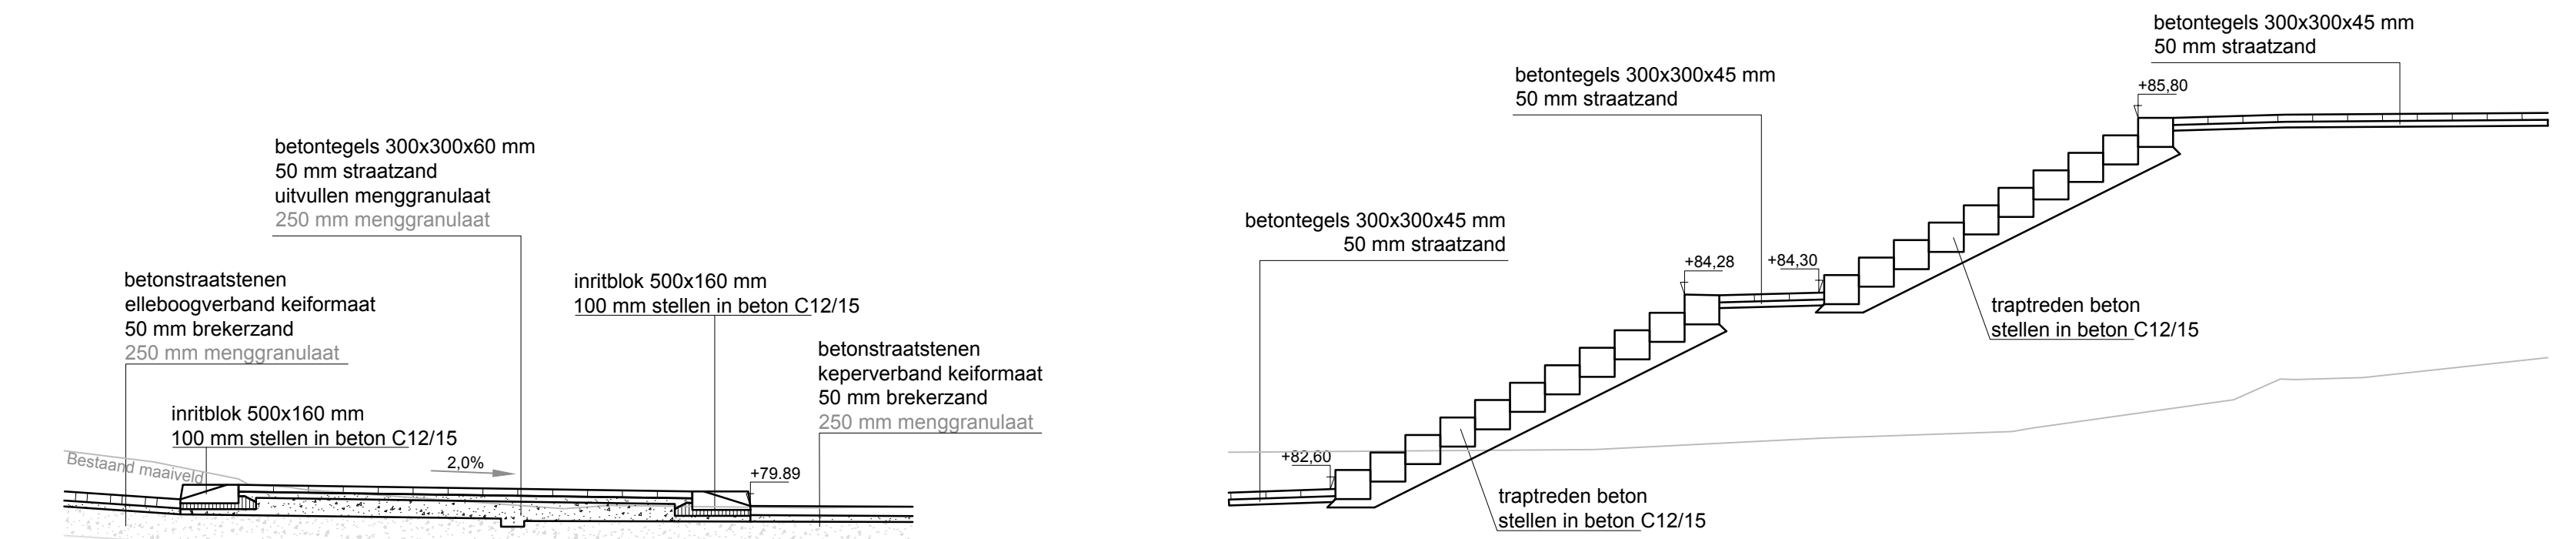

Dwarsprofiel A-A: Inritconstructie
schaal: 1 : 50

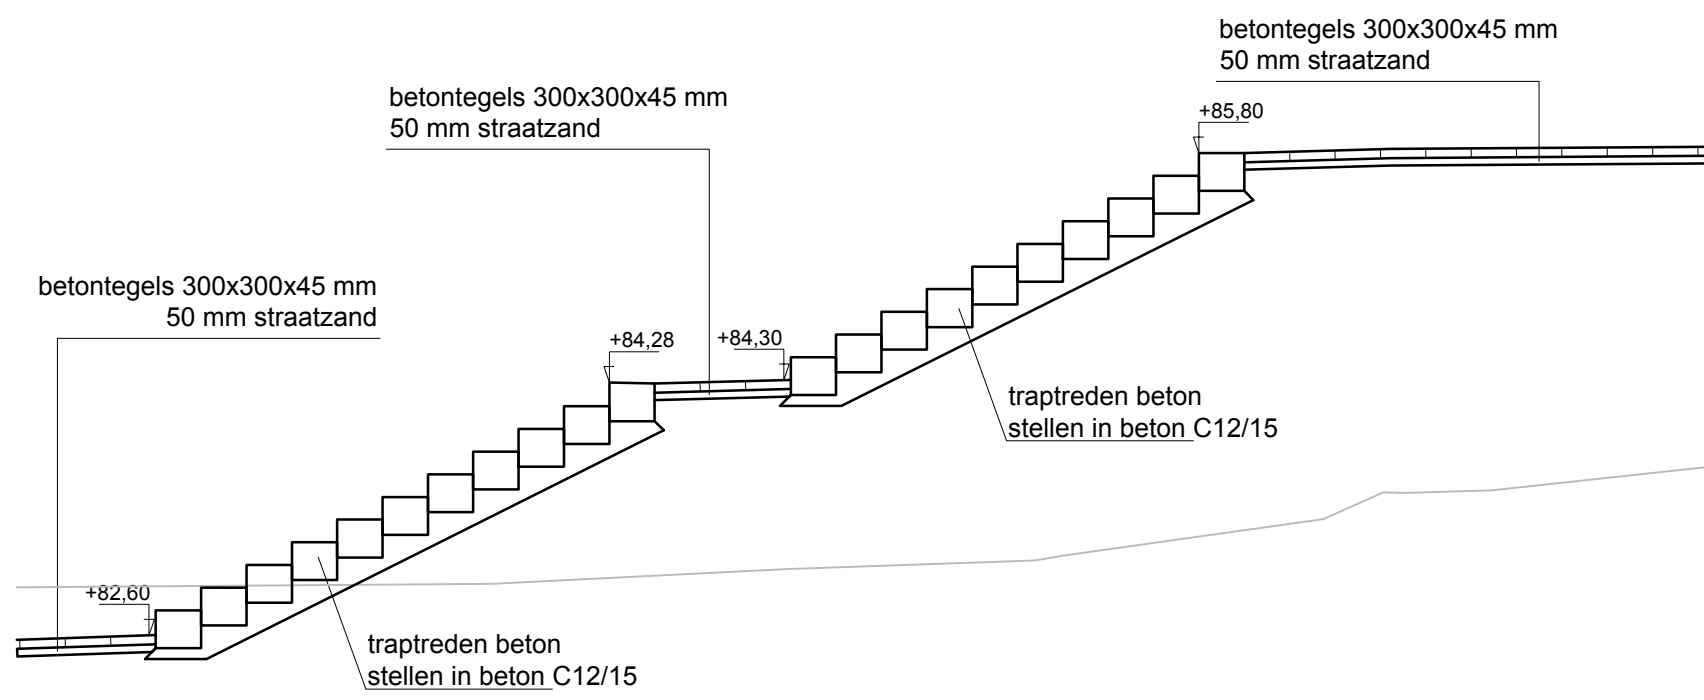


Dwarsprofiel B-B: trap
schaal: 1 : 50

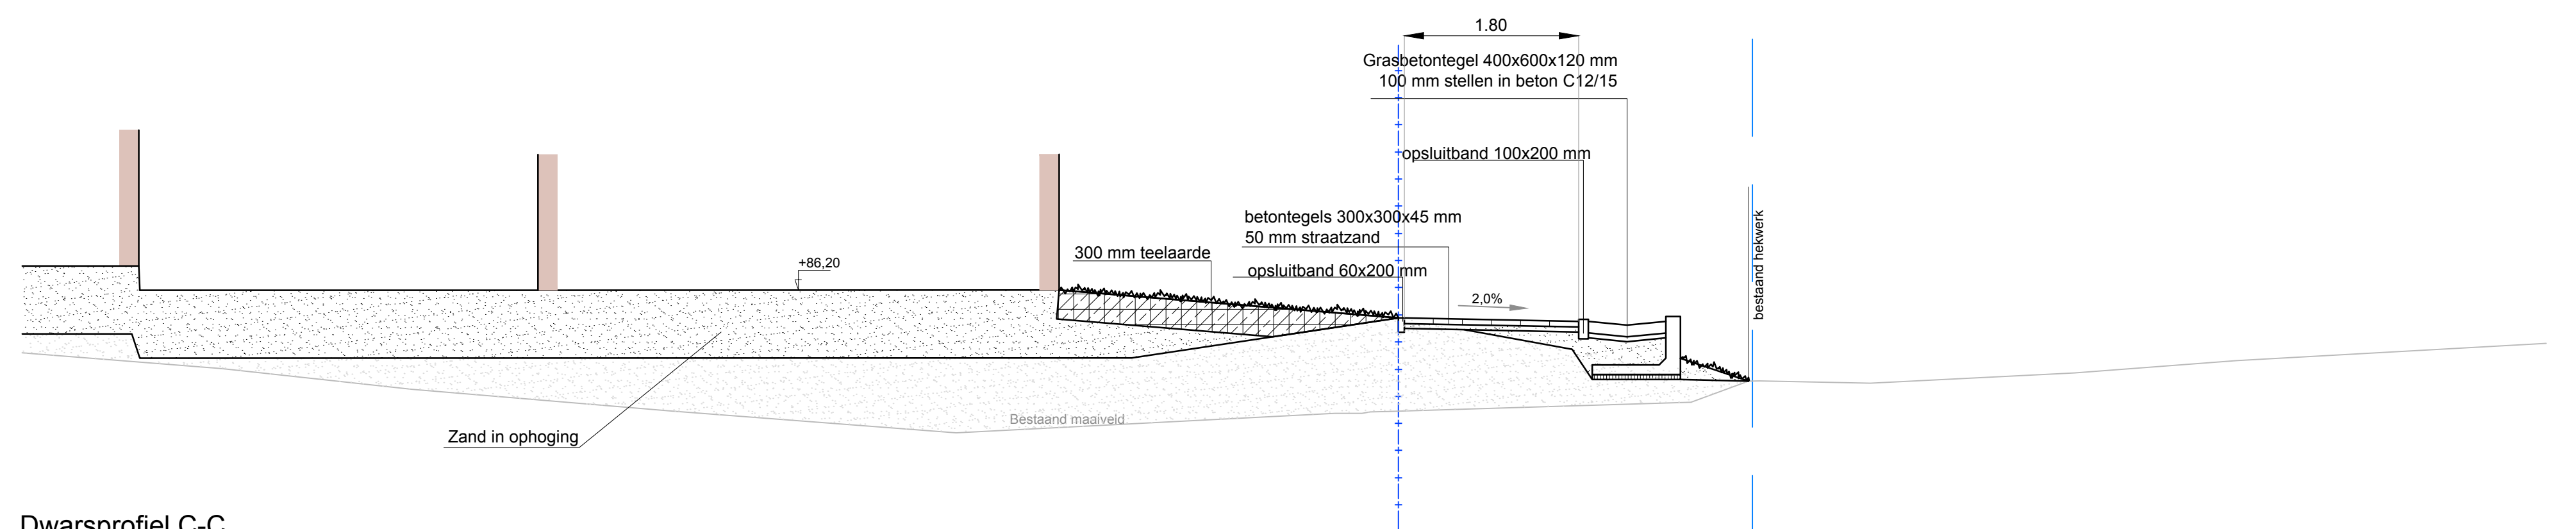


Dwarsprofiel C-C
schaal: 1 : 50


realisatie Wonen Limburg

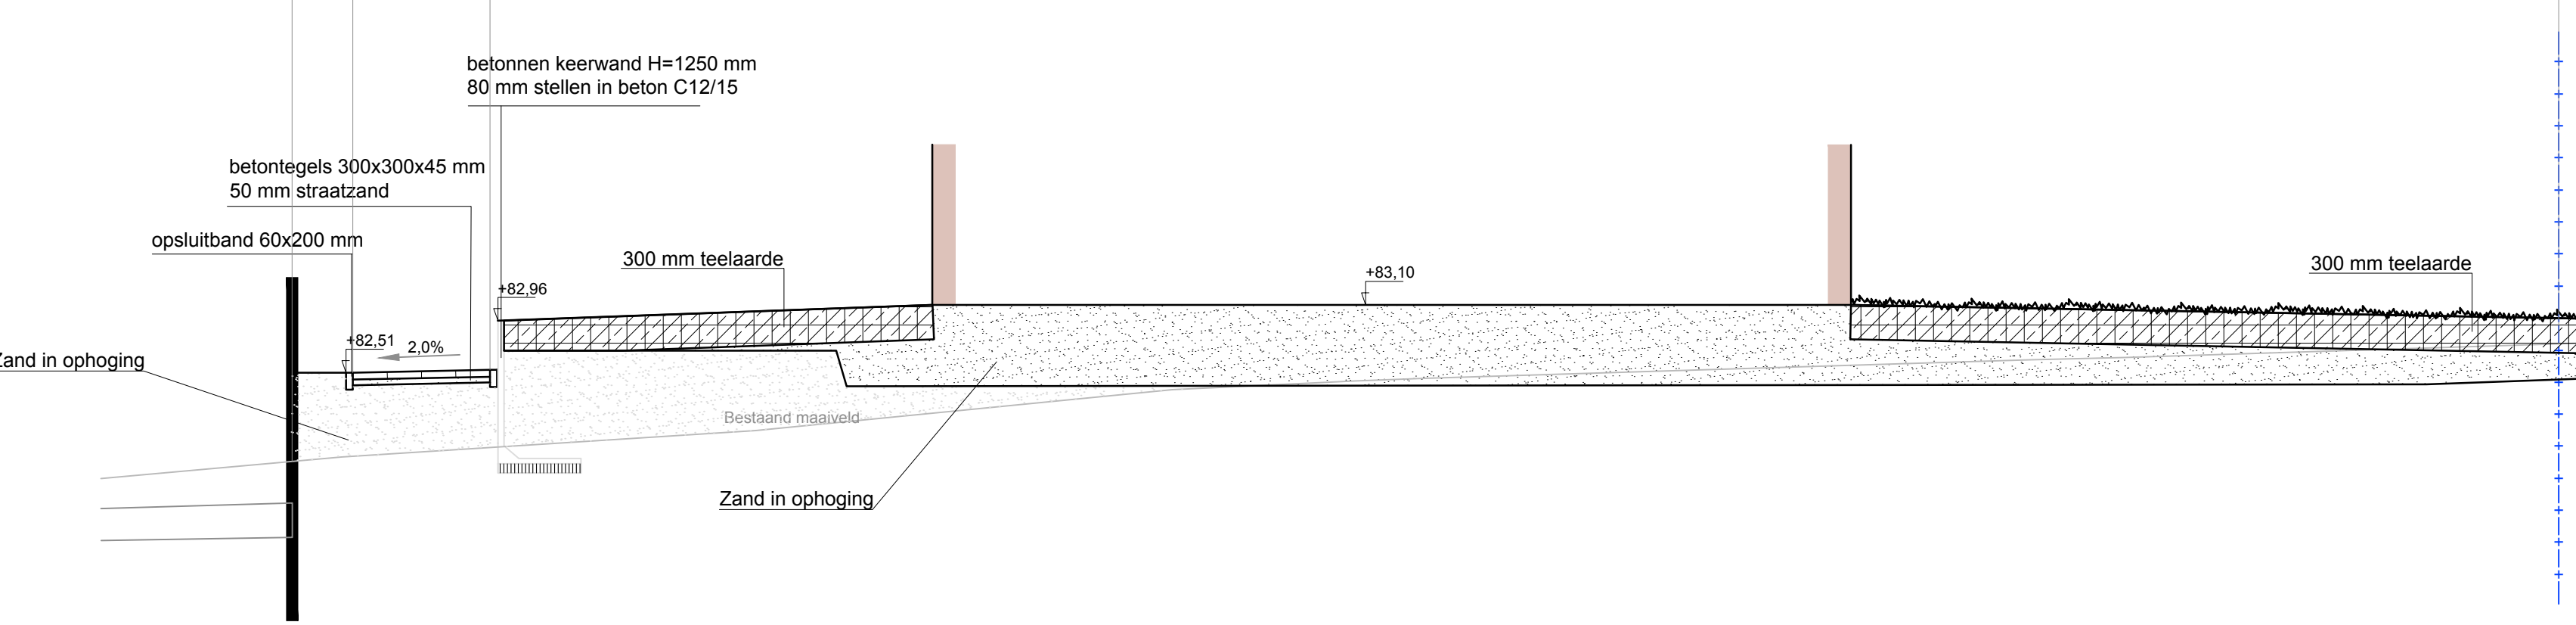

Dwarsprofiel D-D
schaal: 1 : 50

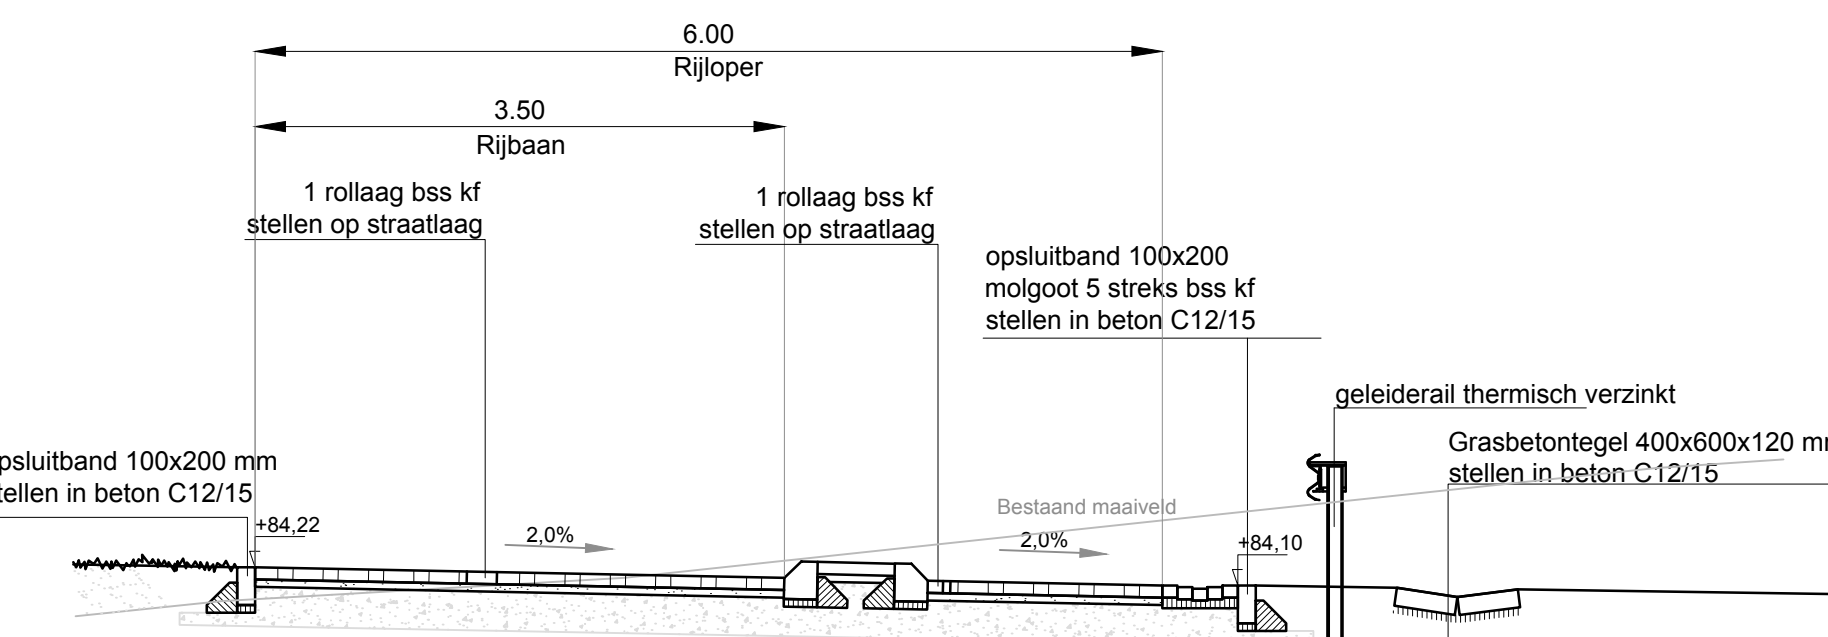


Dwarsprofiel E-E
schaal: 1 : 50

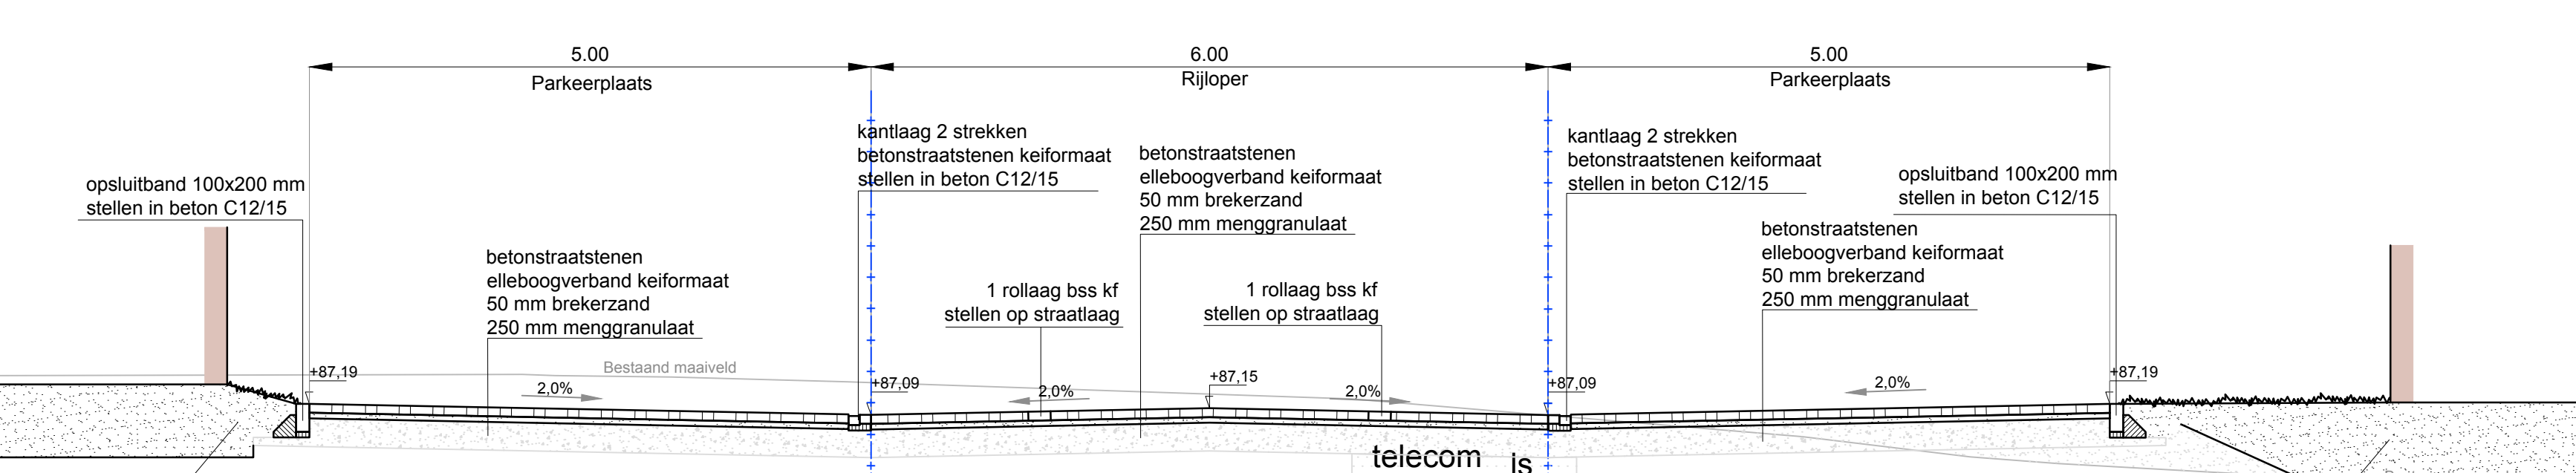


Dwarsprofiel F-F
schaal: 1 : 50

realisatie Wonen Limburg

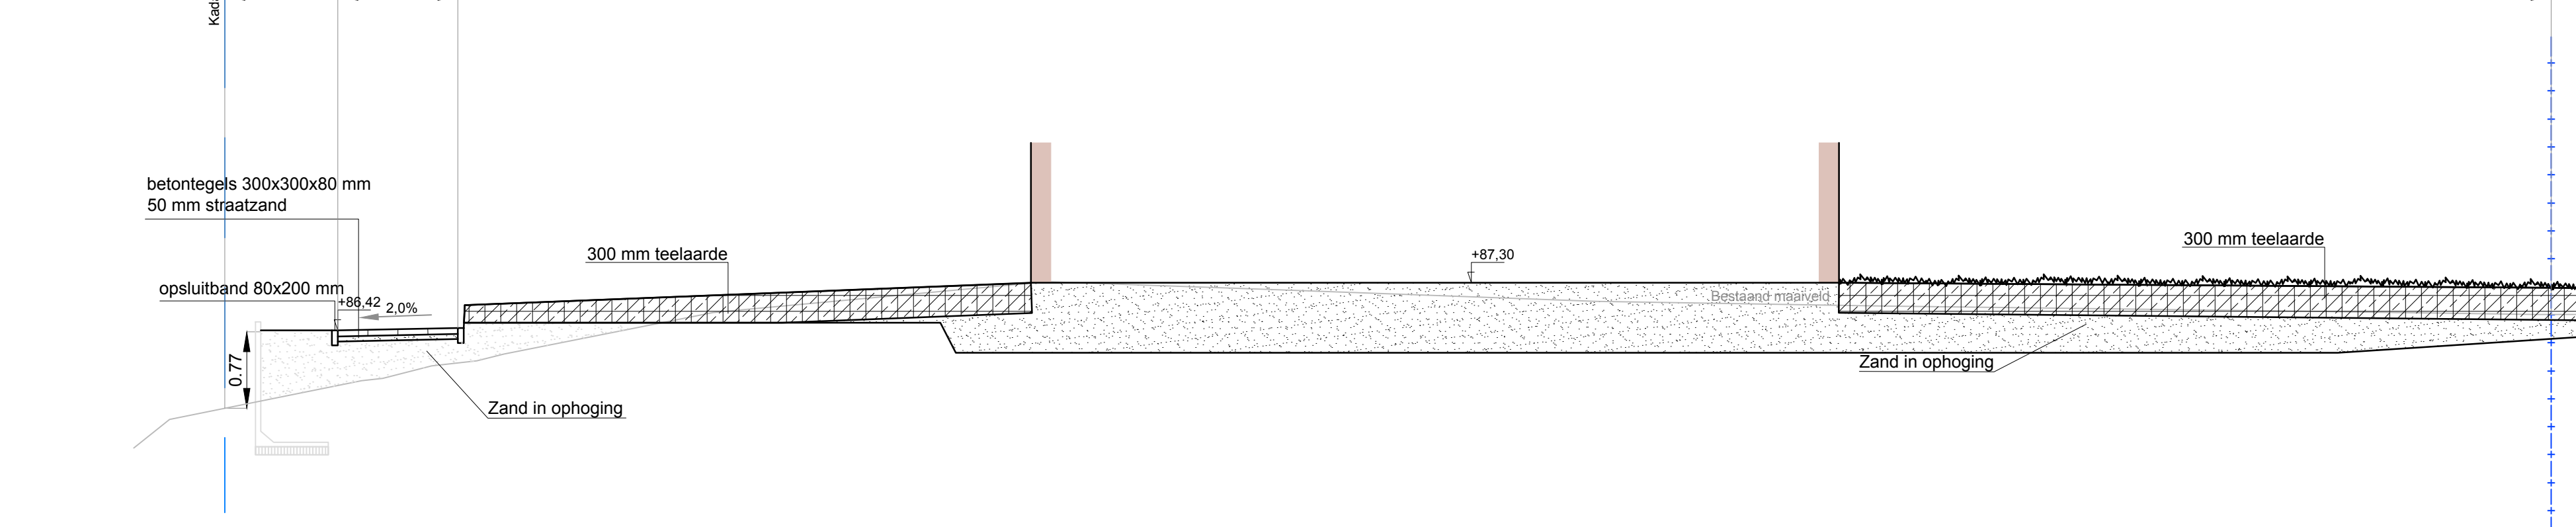

Dwarsprofiel G-G
schaal: 1 : 50

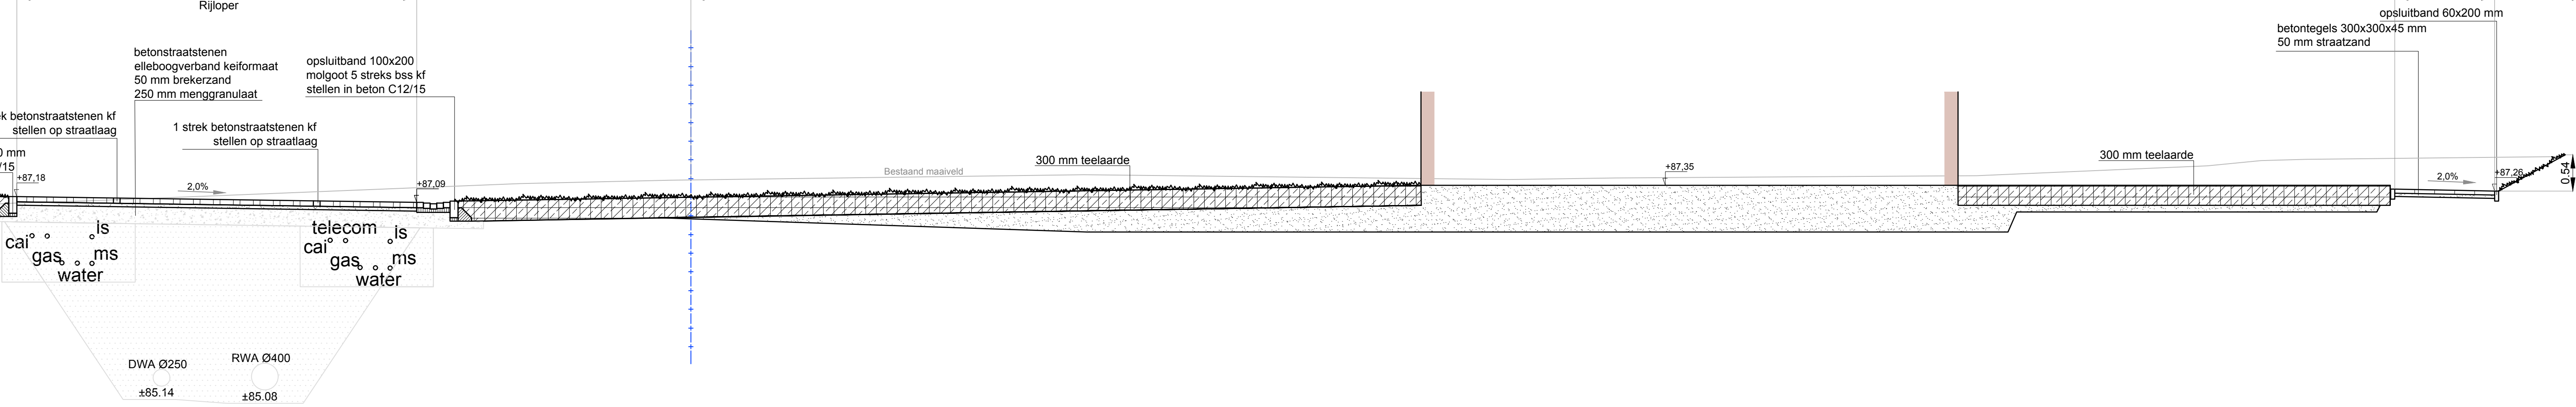

Dwarsprofiel H-H
schaal: 1 : 50