
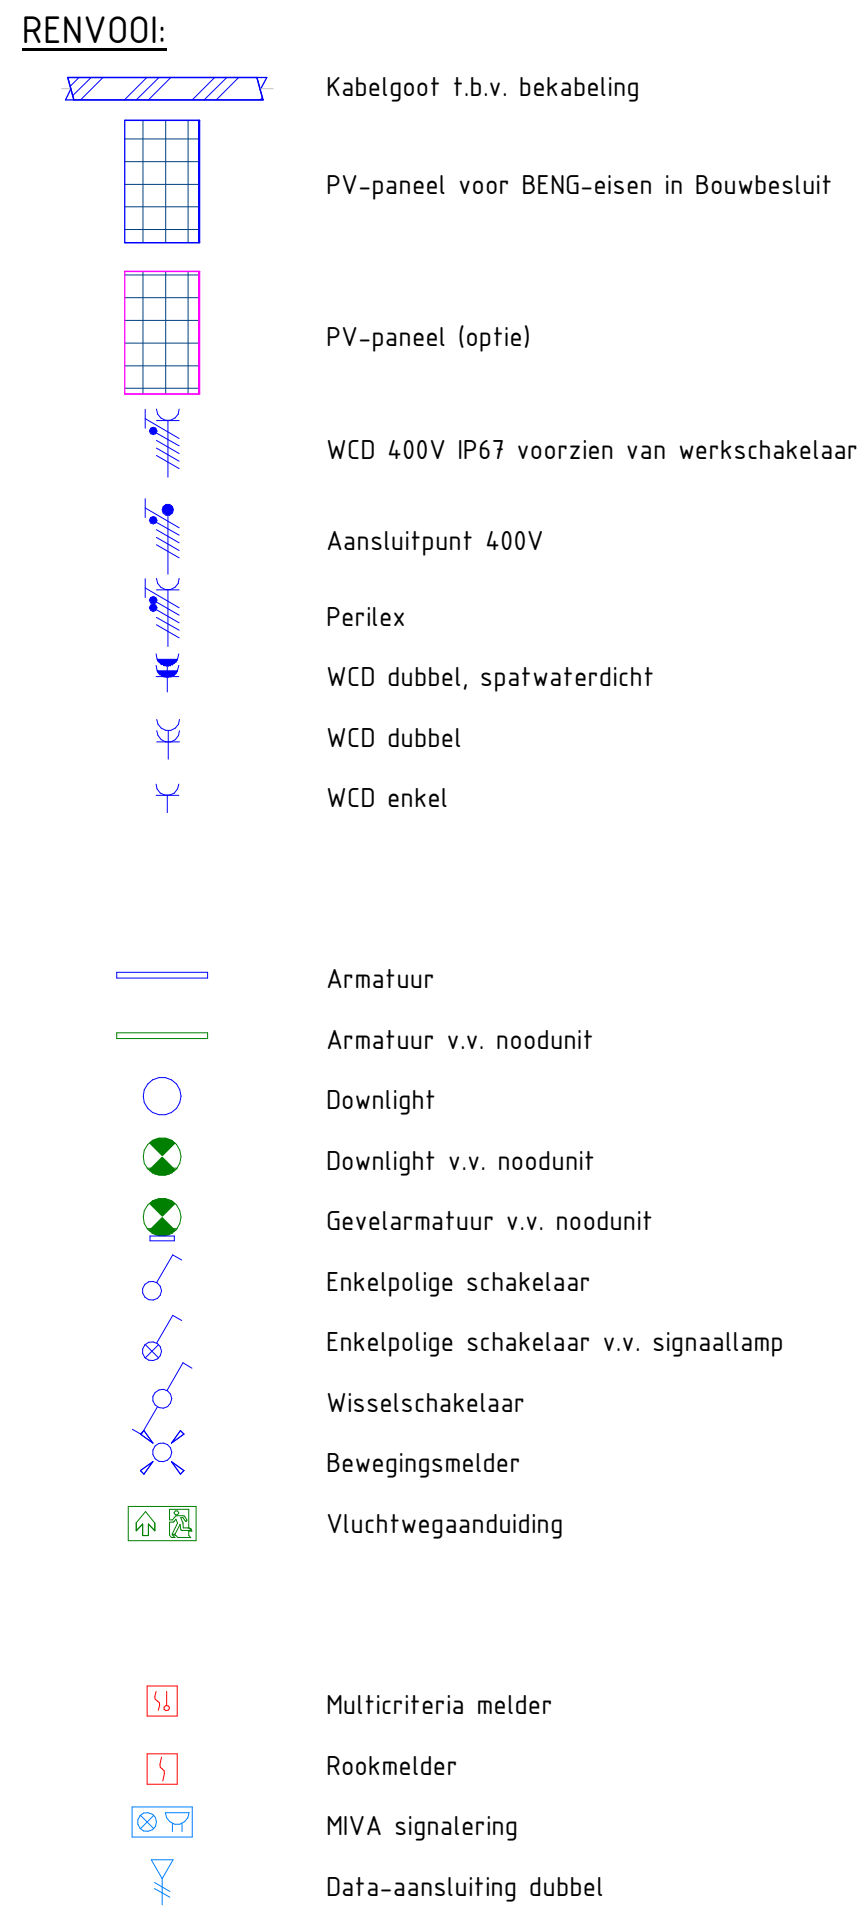
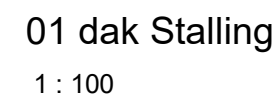
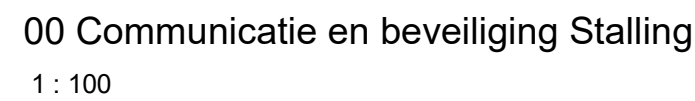
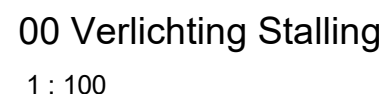


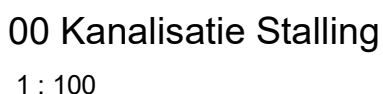

Afkortingen:
AK Afzuigkap
B Boiler
ER Elektrische radiator
DA Drinkautomaat
HE Heater
HY Hydrofoor
KK Koelkast
KP Kookplaat
MA Magnetron
NA Naverwarmer
SU Split-unit
VE Vendingmachine
VW Vaatwasser
WTW WTW-unit

1	Definitief ontwerp	R. Saarloos	V. Pasoor	10-02-2023
2	Technical design	R. Saarloos	V. Pasoor	06-04-2023
Versie	Omschrijving	Gecontroleerd	Vrijgeven	Datum

Opdrachtgever

Contact

Projectbureau

Architect

 **ARCADIS**
Wissna 666
Postbus 4205
3300 AE ROTTERDAM
Tel +31 (0)68 426 1261
Fax +31 (0)68 426 1215
info@arcadis.nl
www.arcadis.com

Project

Contact

Wegensteunpunt Scharendijke

Projectnummer : 30135106	Beveiligingscategorie:
Fase : Definitief ontwerp	AS2 - Intern

Onderwerp : **Elektrotechnische installaties**
Stallingsloods

Schaal : 1 : 100	Bladformaat : A0	Status:
Contractnummer : 30135106	Blad :	Definitief
Telefoonnummer :		

WSPS-ARC-Z03-ZZ-DRW-EE-TD-2003 2