

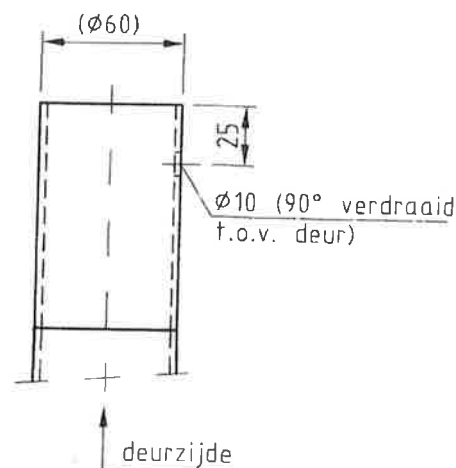


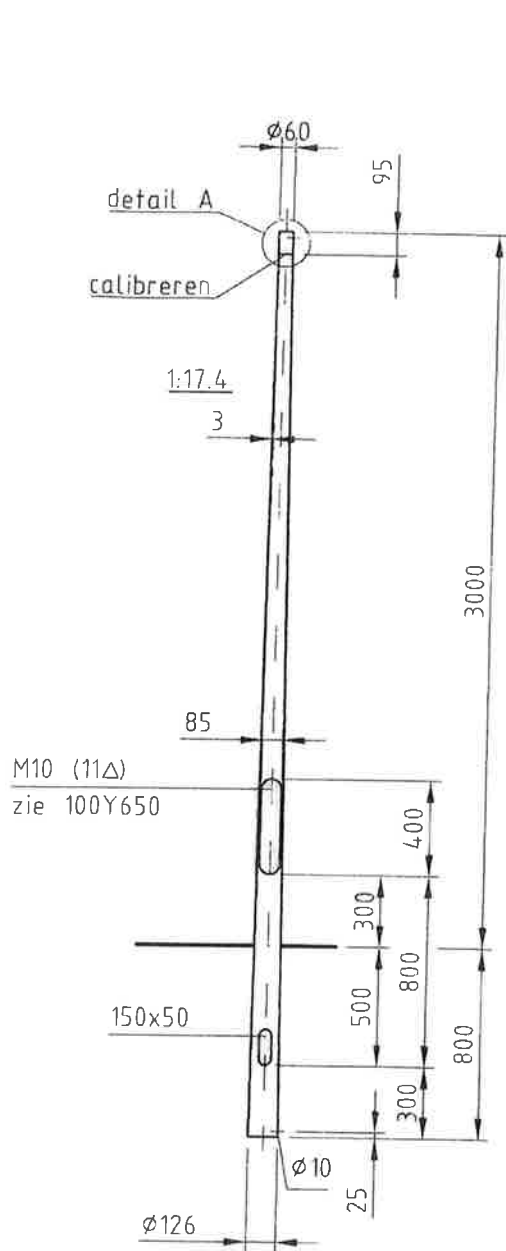

DETAIL A

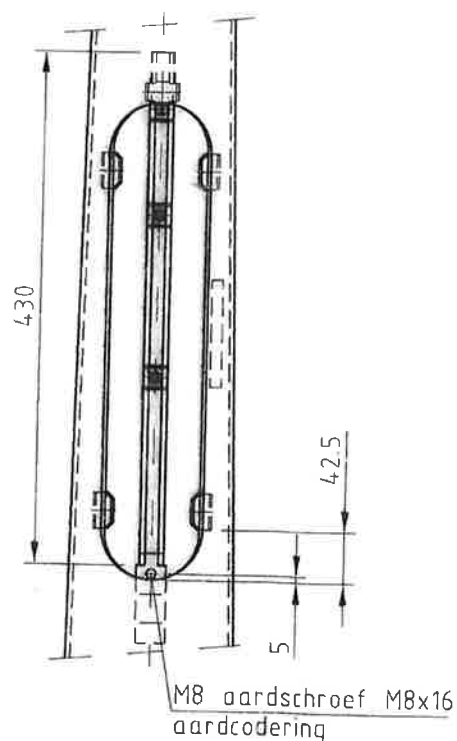

DETAIL BINNENWERK

valmont
STRUCTURES

DEN ENGELSMAN 3,
6026RB MAARHEEZE,
TEL. 0495-599959, FAX: 0495-591781
INTERNETADRES: WWW.VALMONT.NL

Omschrijving:

STALEN CONISCHE LICHTMAST
HOOGTE 3.0m

ISO - 9001

Sterkte berekening volgens: EN40 WG.2, KL.2.
MAX. ARM. M=15Kg, Cxs=0.77m2

Schaal
1:30

Projectie
⊕ ⊖

Gew. 26Kg

Opp. 1.11m2

Toleranties, vlg.

EN 40-2

Overige Tolerantie

ISO 2768-V

Gezien:

Getekend: PVDH

Datum: 16-02-1978

Maateenheid: MM

TEKENINGNUMMER

100A061e

Gewijzigd

Bladnr. 1 van 3

Form.



A4

Artikelnummer


021785

Opmerking(en):

DEZE TEKENING IS EIGENDOM VAN VALMONT NEDERLAND B.V. (H. PAK NIET) ZONDER MAAT TOESTEMMING GEBRUIKT WORDEN
GECOPYEED OF VAN DERDEEN TER HULPE WORDEN GEGEVEN. Auteursrechten voorbehouden volgens de wet.

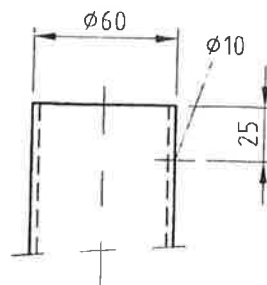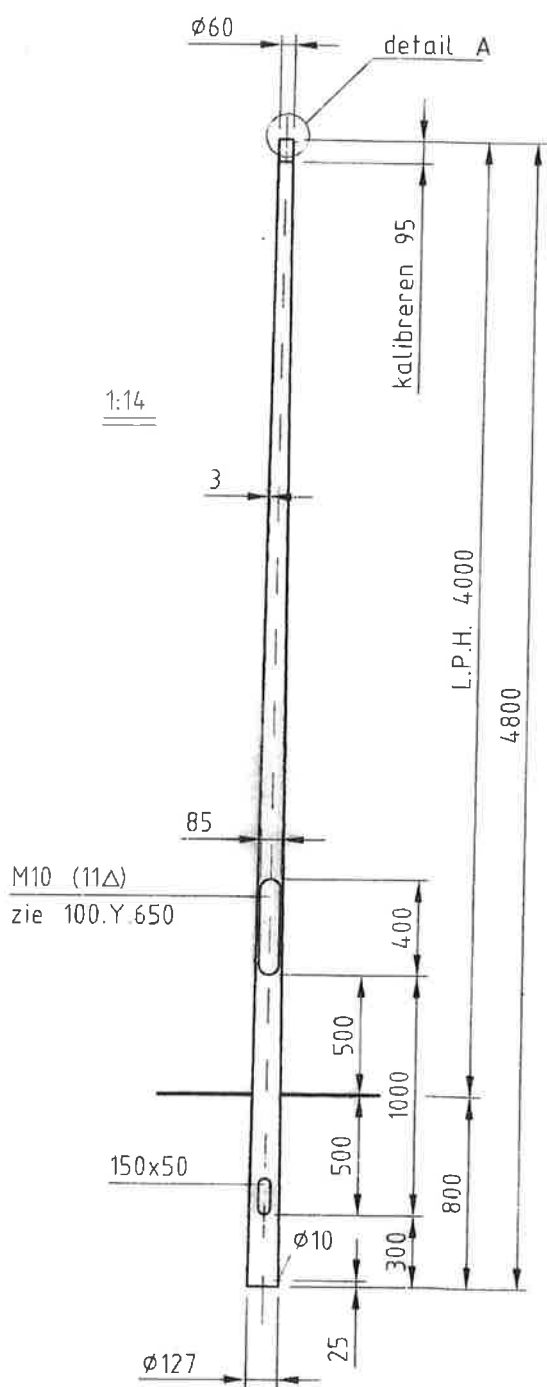

DETAIL A

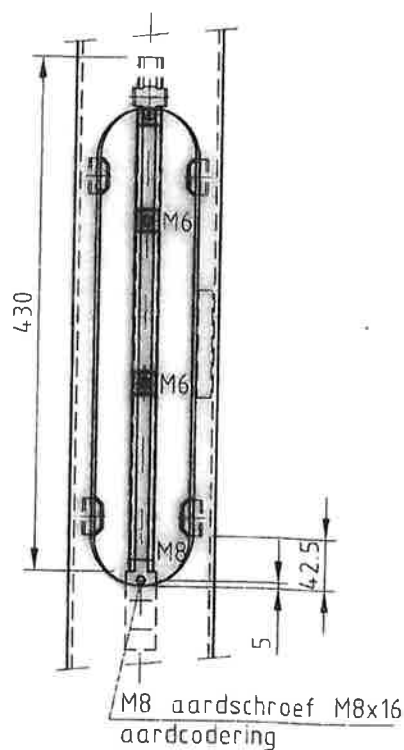

DETAIL BINNENWERK

valmont 

STRUCTURES

DEN ENGELSMAN 3,
6026RB MAARHEEZE,
TEL: 0495-599959, FAX: 0495-591781
INTERNETADRES: WWW.VALMONT.NL

Omschrijving:

STALEN CONISCHE LICHTMAST
HOOGTE 4.0m

ISO - 9001

Sterkte berekening volgens: EN40 WG.2, KL.2
MAX ARM. M=15kg, Cxs=0.58m2

Schaal
1:30

Projectie



Gew. 33Kg

Opp. 1.4m2

Toleranties vlg.
EN 40-2

f 129-05-95 |xx

e 108-06-94 |xx

Overige Tolerantie
ISO 2768-V

d 129-03-88 |xx

c 103-11-86 |xx

Gezien:

b 128-05-79 |xx

Getekend: PVDH

a 105-02-79 |xx

Datum: 16-02-1978

Gewijzigd

Naam

Maateenheid: MM

Bladnr. 1 van 4

TEKENINGNUMMER

100C073f

Form.



A4

Artikelnummer

Opmerking(en):

002207

DEZE TEKENING IS EIGENDOM VAN VALMONT NEDERLAND B.V. EN MAG NIET ZONDER HAAR TOESTEMMING GEBRUIKT WORDEN.
GECOPYEERD OF AAN DERDEN TER INZAKE WORDEN GEGEVEN. AUTEURSRECHTEN VOORBEHOUDEN VOLGENS DE WET

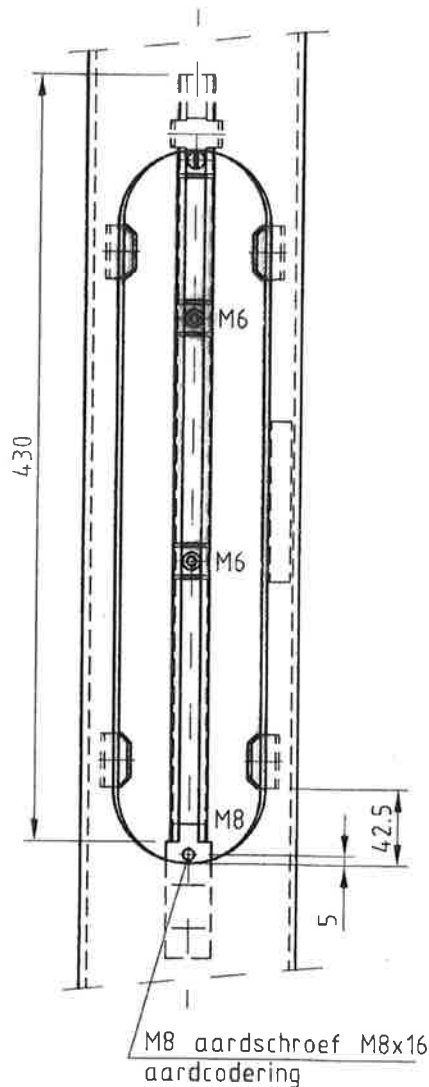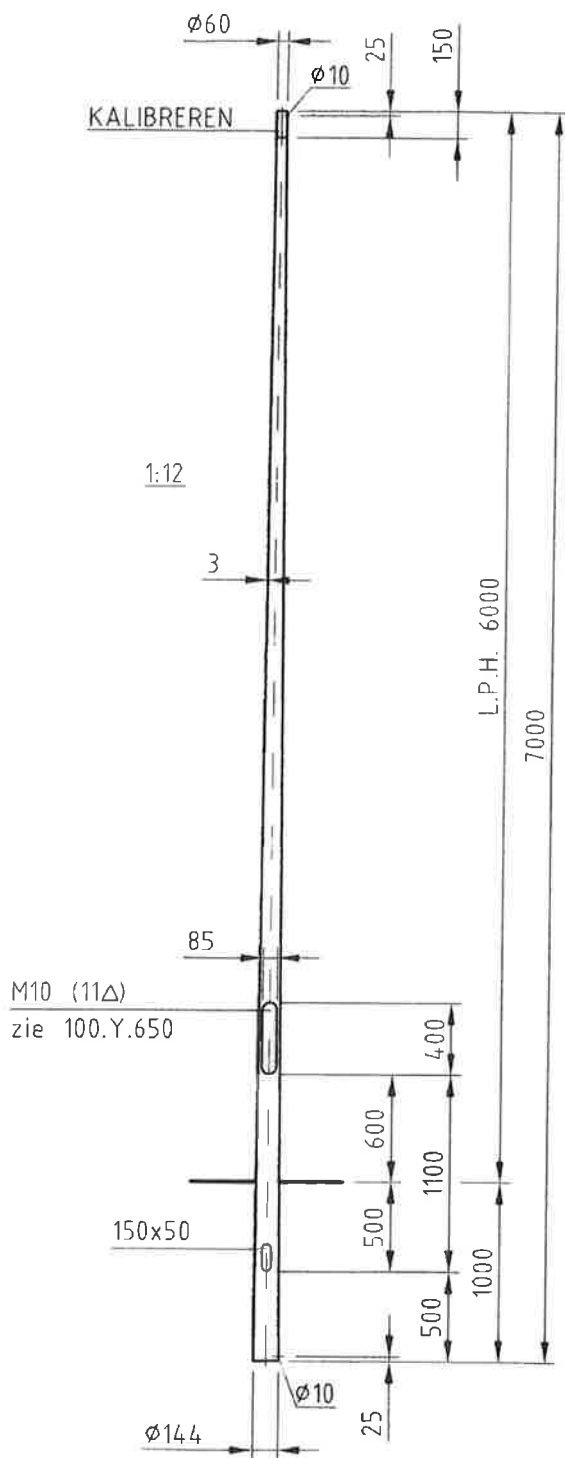

DETAIL BINNENWERK

valmont
STRUCTURES

DEN ENGELSMAN 3,
6026RB MAARHEEZE,
TEL: 0495-599959, FAX: 0495-591781
INTERNETADRES: WWW.VALMONT.NL

Artikelnummer Opmerking(en):

031273

Omschrijving:

STALEN CONISCHE LICHTMAST
L.P.H. 6.0m

ISO - 9001

Sterkte berekening volgens: EN40 WG.2, KL2
MAX.ARM.: M=15kg, Cxs=0.42m2

Schaal
1:40

Projectie

Gew. 51Kg Opp. 2.24m2

Toleranties. vlgs.
EN 40-2

Overige Tolerantie

ISO 2768-V

Gezien: *[Handwritten Signature]*

Getekend: PVDH

Datum: 13-02-1986

Maateenheid: MM

r |

e |

d | 04-04-06 | RL

c | 25-01-95 | xx

b | 07-06-94 | xx

a | 12-02-90 | xx

Gewijzigd

Bladnr. 1 van 1

Form.



TEKENINGNUMMER

100J164d

Form.

A4

DEZE TEKENING IS EIGENDOM VAN VALMONT NEDERLAND B.V. EN MAG NIET ZONDER NAAR TOESTEMMING GEBRUIKT WORDEN.
GECOPIEERD OF AAN DERDEN TER INZACHT WORDEN GEGEVEN. AUTEURSRECHTEN VOORBEHOUDEN VOLGENS DE WET.

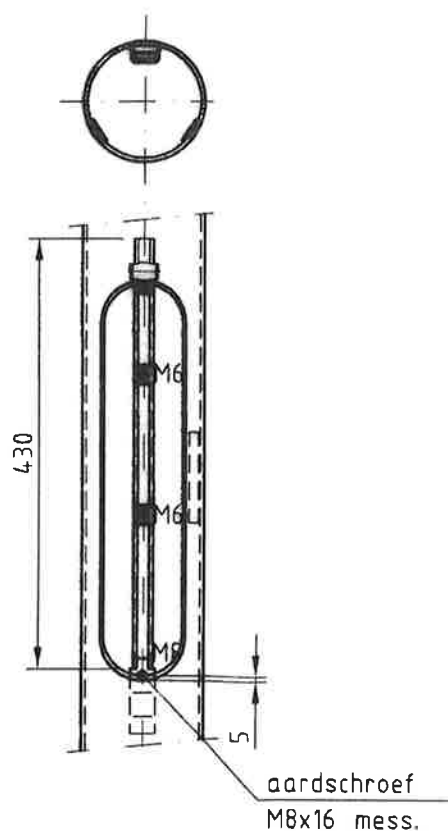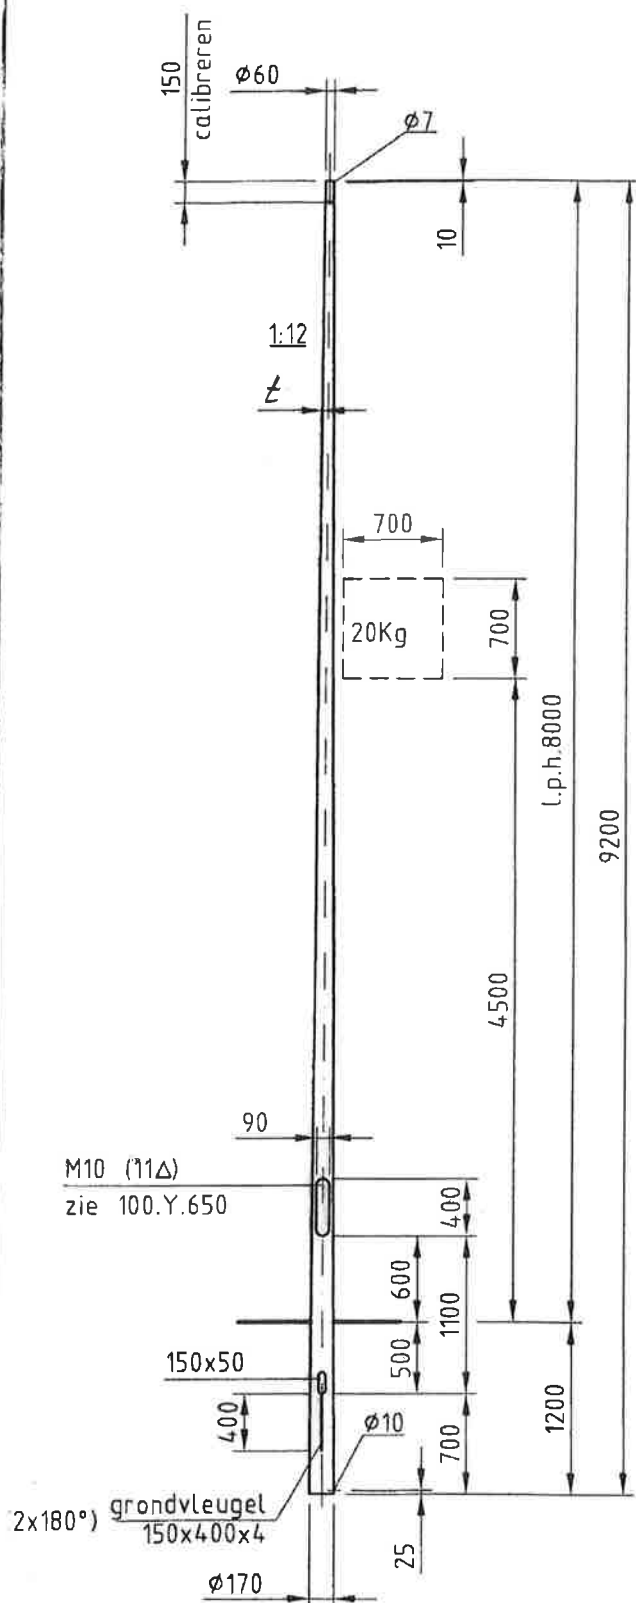

DETAIL BINNENWERK

valmont 

POLES

DEN ENGELSMAN 3,
6026RB MAARHEEZE,
TEL: 0495-599959, FAX: 0495-591781
INTERNETADRES: WWW.VALMONT.NL

Artikelnummer Opmerking(en):

120699

Omschrijving:

STALEN CONISCHE LICHTMAST
L.P.H. 8m




Sterkte berekening volgens

Schaal
1:50

Projectie


Gew. 81Kg Opp. 3.57m2

Toleranties, vlgs.	F	
EN 40-2	E	
Overige Tolerantie	d	
ISO 2768-V	c	08-09-'04 JvdB
Gezien:	B	22-09-'03 JvdB
Getekend: G.H.	A	14-10-'97 xx
Datum: 23-09-1997	Gewijzigd	Naam
Maateenheid: MM	Bladnr.	1 van 1
TEKENINGNUMMER	Form.	
200.N.138/C	A4	

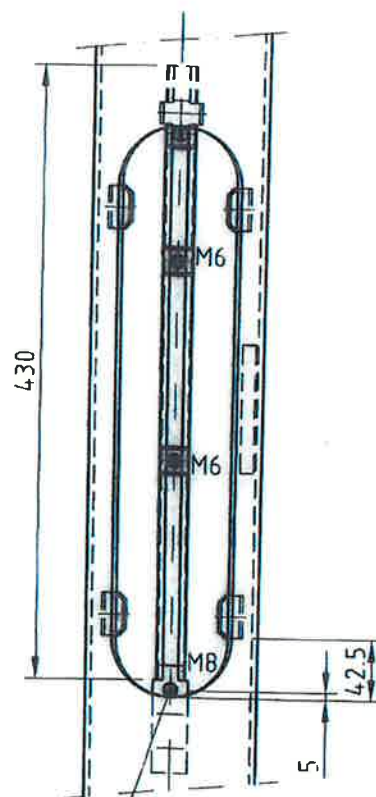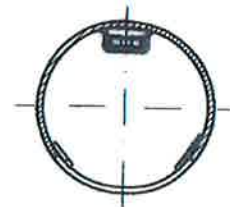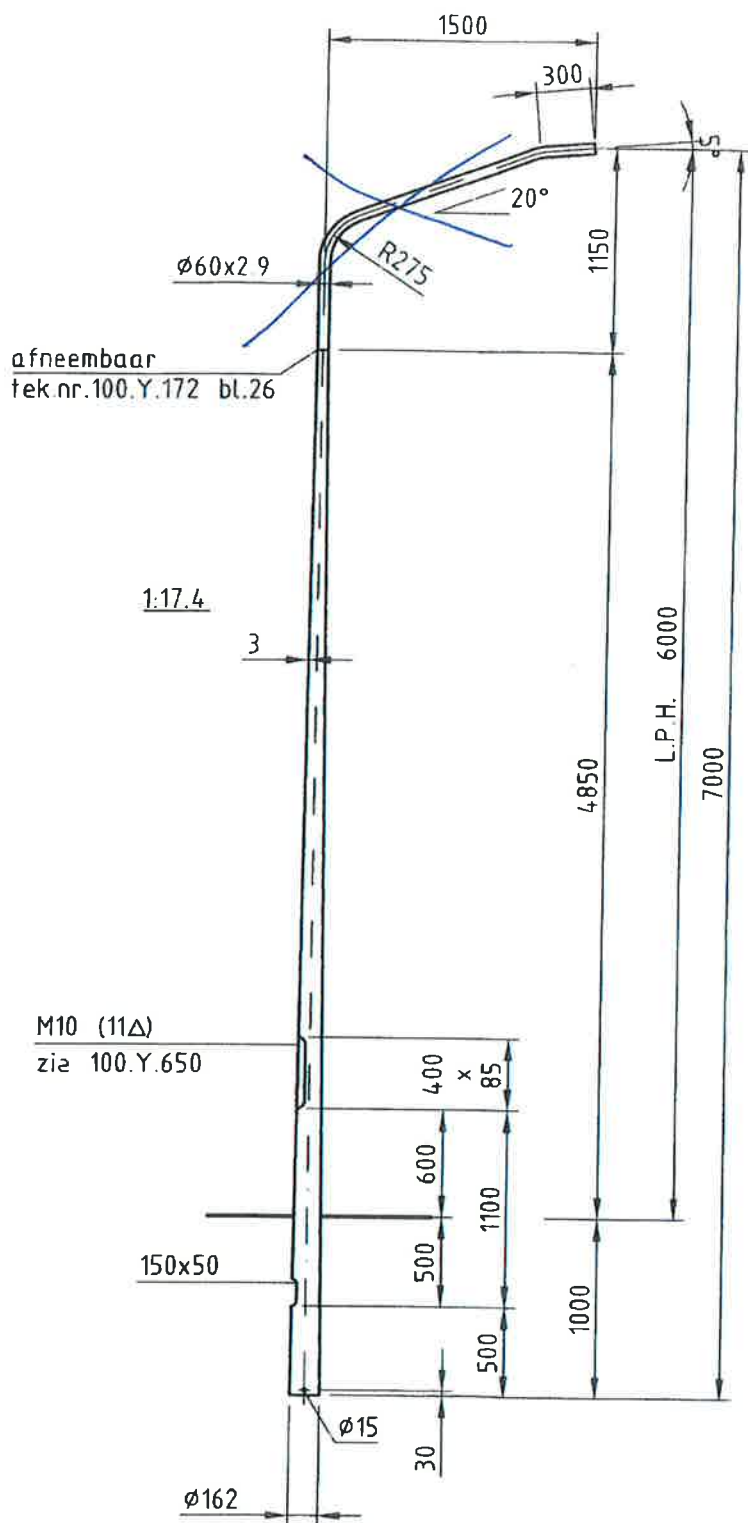

DETAIL BINNENWERK

valmont

STRUCTURES

DEN ENGELSMAN 3,
6026RB MAARHEEZE,
TEL. 0495-599959, FAX 0495-591781
INTERNETADRES: WWW.VALMONT.NL

Omschrijving:

STALEN CONISCHE LICHTMAST L.P.H. 6m

ISO - 9001

Sterkte berekening volgens: EN40 WG.2, KL.2.
MAX. ARM.: M=15Kg, Cxs=0.15m2

Schaal
1:40

Projectie

M.Gew. 49Kg Opp. 2.09m2

Toleranties: vlg. F
EN 40-2 E
Overige Tolerantie D
ISO 2768-V C
Gezien: B 11-02-'00 xx
Getekend: CTRZ A 07-06-'94 xx
Datum: 21-09-1993 Gewijzigd Naam
Maateenheid: MM Bladnr. 1 van 1


Artikelnummer 067690 Opmerking(en): VOOR UITLEGGER TEK.NR 100 X 162

067690

DEZE TEKENING IS EIGENDOM VAN VALMONT NEDERLAND B.V. EN MAG NIET ZONDER HAAR TOESTEMMING GEBRUIKT WORDEN, GECOPIEERD OF AAN DERDEN TER INZAGE WORDEN GEGEVEN. AUTEURSRRECHTEN VOORBEHOUDEN VOLGENS DE WET.

TEKENINGNUMMER
100J185b

Form.
A4

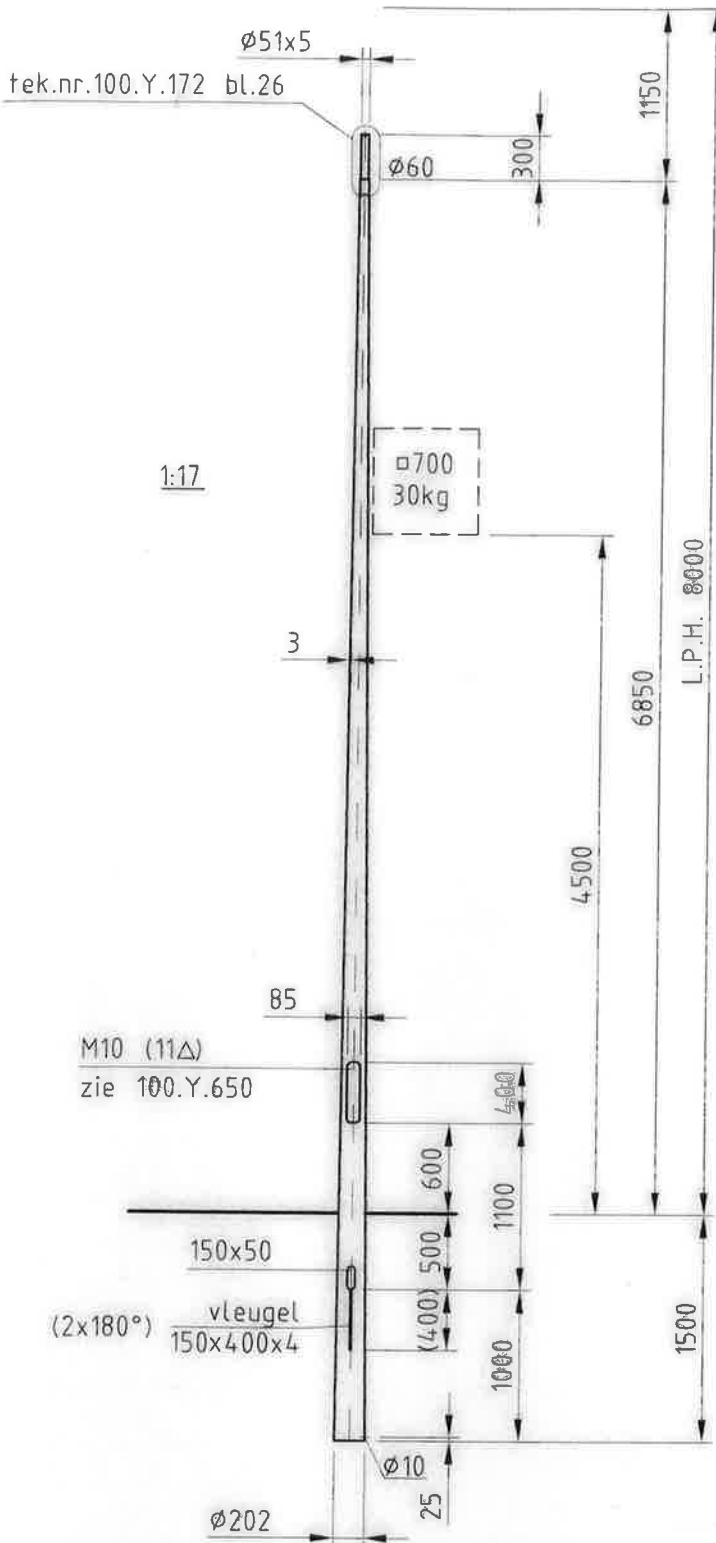
Gew. 86Kg Opp. 3.73m²
valmont
STRUCTURES

DEN ENGELSMAN 3,
6026RB MAARHEEZE,
TEL: 0495-899959, FAX: 0495-591781
INTERNETADRES: WWW.VALMONT.NL

Omschrijving:

STALEN CONISCHE LICHTMAST
L.P.H. 8m

ISO - 9001

Sterkte berekening volgens: EN40 WG.2, KL.2.
MAX. ARM. (2x) M=15Kg, Cxs=0.02m²

Schaal
1:50

Projectie

Toleranties. vlg. EN 40-2
Overige Tolerantie ISO 2768-V
Gezien:
Getekend: M.K.



Datum: 15-05-1997 Gewijzigd Naam
Maateenheid: MM Bladnr. 1 van 3

TEKENINGNUMMER
200N124c Form.
A4

Artikelnummer Opmerking(en):

114241

DEZE TEKENING IS EIGENDOM VAN VALMONT NEDERLAND B.V. EN MAG NIET ZONDER HAAR TOESTEMMING GEBRUIKT WORDEN.
GECOPYEERD OF AAN GEDRUKT TER INZAKE WORDEN GEVOEN. AUTEURSRECHTEN VOORBEHOUDEN VOLGENS DE WET

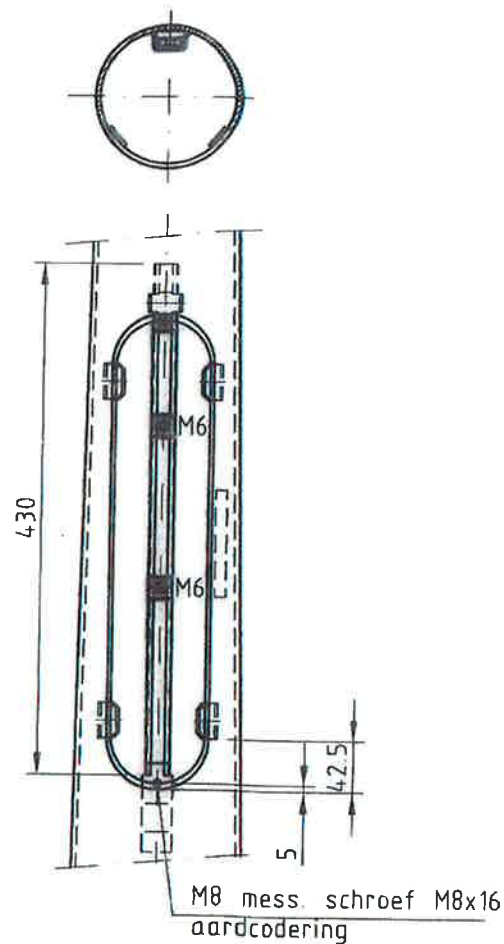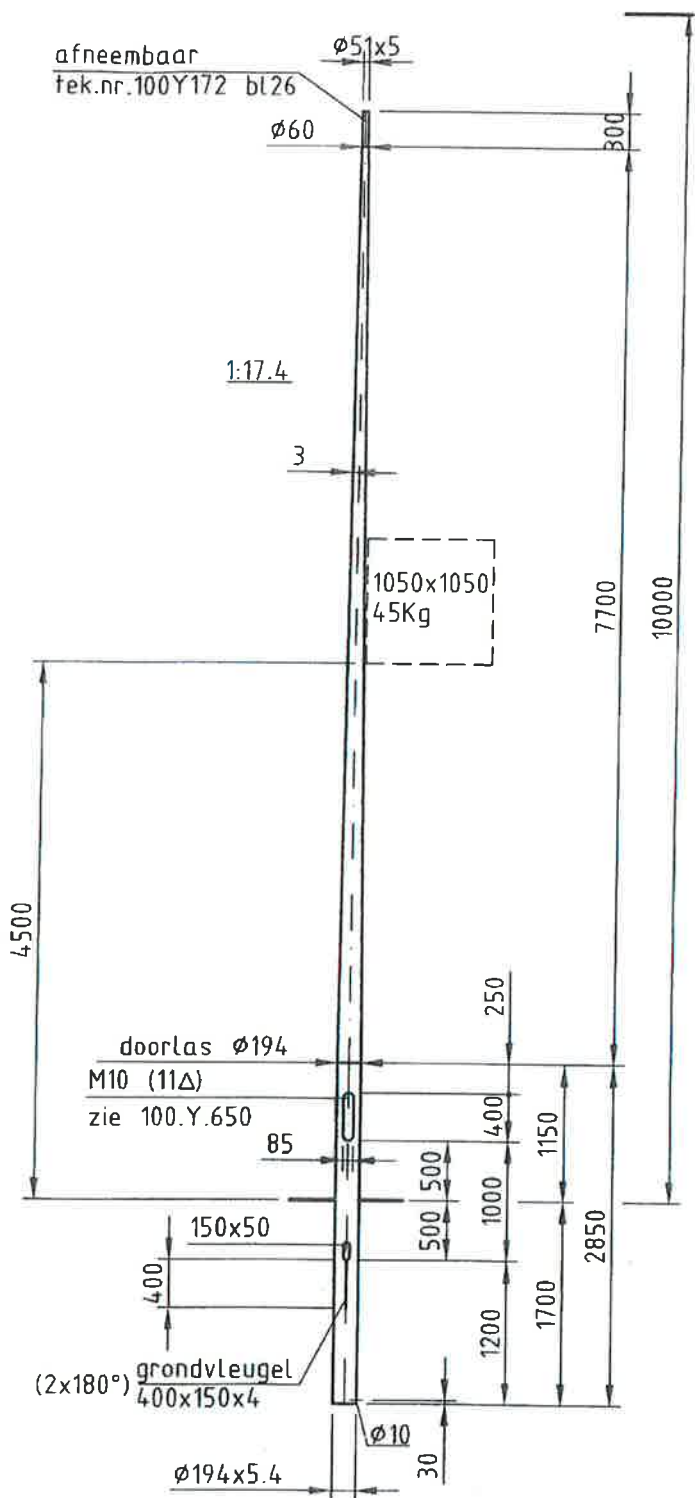

DETAIL BINNENWERK

valmont

STRUCTURES

DEN ENGELSMAN 3,
6026RB MAARHEEZE,
TEL. 0495-599959, FAX: 0495-591781
INTERNETADRES: WWW.VALMONT.NL

Omschrijving:

STALEN CILINDERISCHE CONISCHE
LICHTMAST L.P.H. 10m

ISO - 9001

Sterkte berekening volgens: EN40 WG.2, KL.2.
MAX. (2x) ARM. M=15Kg, Cxs=0.27m2

Artikelnummer Opmerking(en): UITLEGGER TEK.NR.200X183/200X184

111526

DEZE TEKENING IS EIGENDOM VAN VALMONT NEDERLAND B.V. EN MAG NIET ZONDER HAAR TOESTEMMING GEDRUKT WORDEN,
GELOFPERD OF AAN DERDEN TER INZAKE WORDEN GEGEVEN. AUTEURSRECHTEN VOORBEHOUDEN VOLGENS DE WET

Schaal
1:60

Projectie
⊕

Gew. 159Kg Opp. 5.25m2

Toleranties. vlg.
EN 40-2

Overige Tolerantie

ISO 2768-V

Gezien: *W.*

Getekend: M.K.

Datum: 05-03-1997

Maateenheid: MM

Tekeningnummer

200S112c

f

e

d

c | 23-06-'00 | xx

b | 14-05-'97 | xx

a | 24-03-'97 | xx


Gewijzigd

Bladnr. 1 van 1


Form.

A4

ISO - 9001

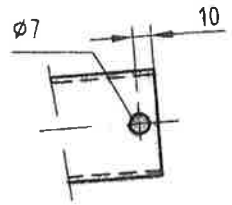

DETAIL B

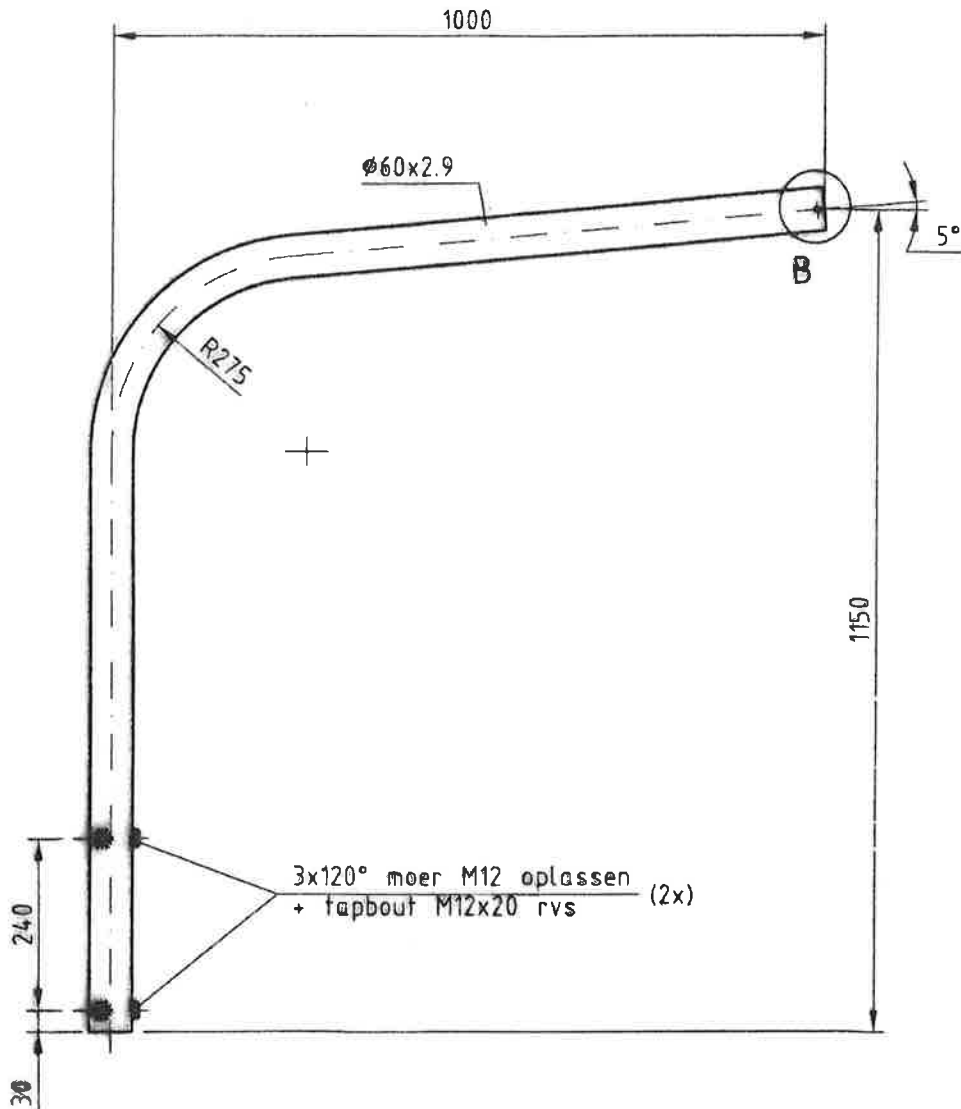

UITGESLAGEN LENGTE E.A. = 1970mm

Gew. 8 Kg | Opp. 0.37m²

valmont
POLES

DEN ENGELMAN 3,
6600RD MAARHEZE,
TEL: 0495-699959, FAX: 0495-691781
INTERNETADRES: WWW.VALMONT.NL

Omschrijving:

**STALEN AFNEEMBARE UITLEGGER 1.0m
ENKELARMIG**

Sterkte berekening NVT

Toleranties, vlg.

EN 40-2

Overige Tolerantie

ISO 2768-V

Gezien:

Getekend: MK

Datum: 26-02-1997

Maateenheid: MM

TEKENINGNUMMER

200.X.183

Form.

A4

F

E

D

C

B

A

Gewijzigd

Bladnr.

1 van 1

Naam

Artikelnummer

105840

Opmerking(en):


DEZE TEKENING IS EIGENDOM VAN VALMONT NEDERLAND B.V. EN MAG NIET ZONDER HAAR TOESTEMMING GEBRUIKT WORDEN.
GEDEELTE OF AAN DERDEN TER INZAGE WORDEN GEGEVEN. AUTEURSRECHTEN VOORBEHOUDEN VOLGENS DE WET.

Projectie



Schaal

1:10

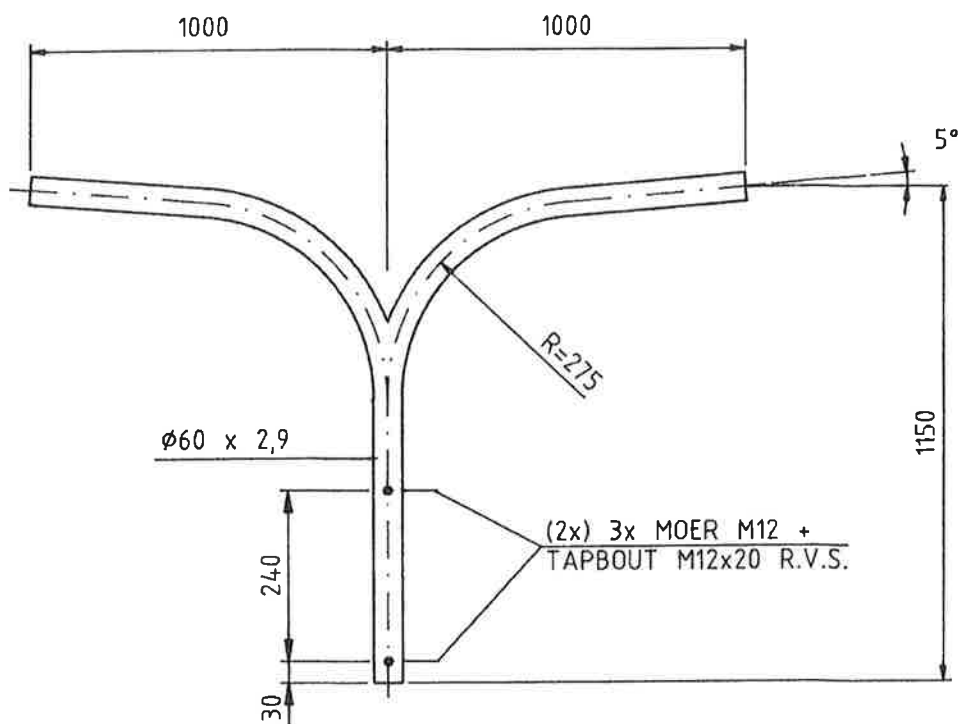

UITGESLAGEN LENGTE IS 1970/1260mm.

14/0,61



VALMONT
Masten & Constructies
MAARHEEZE

STALEN DUBBEL ARMIGE
UITLEGGER

OPM.

Getekend	M.K.	e
Datum	26-02-97	d
Gezien	<i>AK</i>	c
Datum		b
Schaal	1:20	a
Bladnummer		Gewij.
Aant. bladen		Form.
NR.200.X.184		A4

ART. NR. 051529