

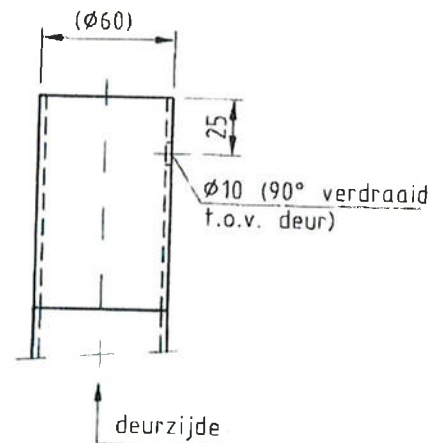


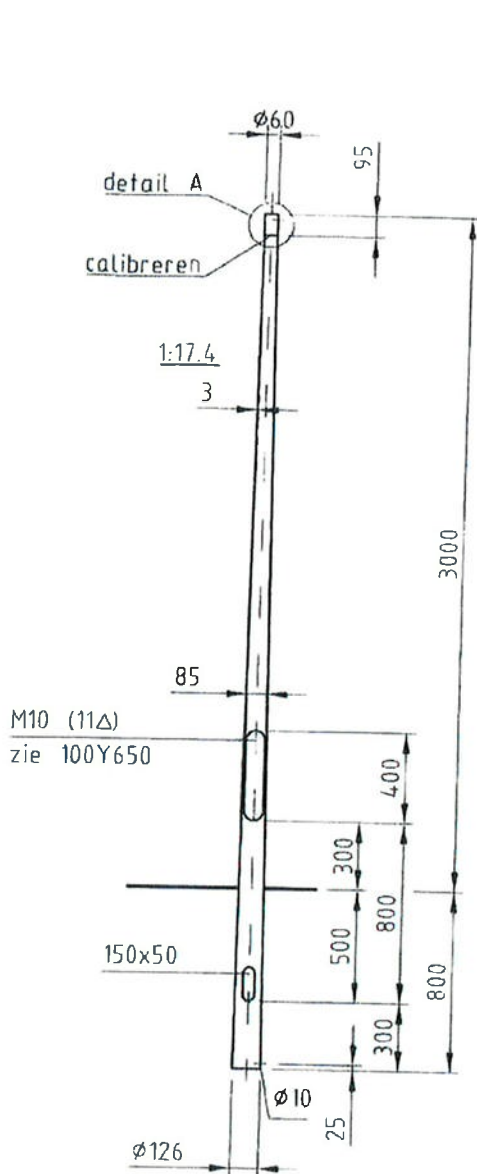

DETAIL A

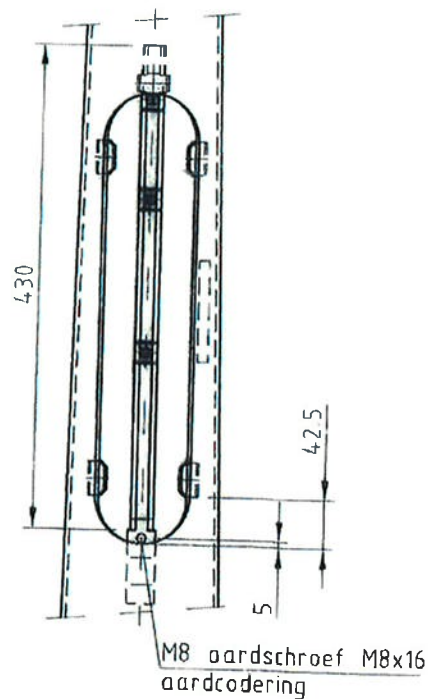

DETAIL BINNENWERK

valmont
STRUCTURES

DEN ENGELSMAN 3,
6020RB MAARHEEZE,
TEL 0495-599959, FAX: 0495-591781
INTERNETADRES: WWW.VALMONT.NL

Omschrijving:

STALEN CONISCHE LICHTMAST
HOOGTE 3.0m

ISO - 9001

Sterkte berekening volgens: EN40 WG-2, KL 2.
MAX. ARM. M=15Kg, Cxs=0.77m2

Schaal
1:30

Projectie

Gew. 26Kg Opp. 1.11m2

Toleranties vlgs.	EN 40-2	108-06-94	xx
Overige Tolerantie	ISO 2768-V	108-06-86	xx
Gezien	Geleend PVDH	103-11-86	xx
Datum: 16-02-1978	Gewijzigd	105-02-80	xx
Maateenheid: MM	Bladnr.	131-08-79	xx

Naam



TEKENINGNUMMER
100A061e

Form.
A4

Artikelnummer
021785



Opmerkingen:

DEZE TEKENING IS EIGENDOM VAN VALMONT NEDERLAND B.V. EN MAG NIET ZONDER HULP TOESTEMMING GEBRUIKT WORDEN
GECOPYEERD OF NAAR DERDEN TER NIETUS WORDEN GEGEVEN. AUTEURSCAPRECHTEN VOORBEHOUDEN VOLGENS DE WET.

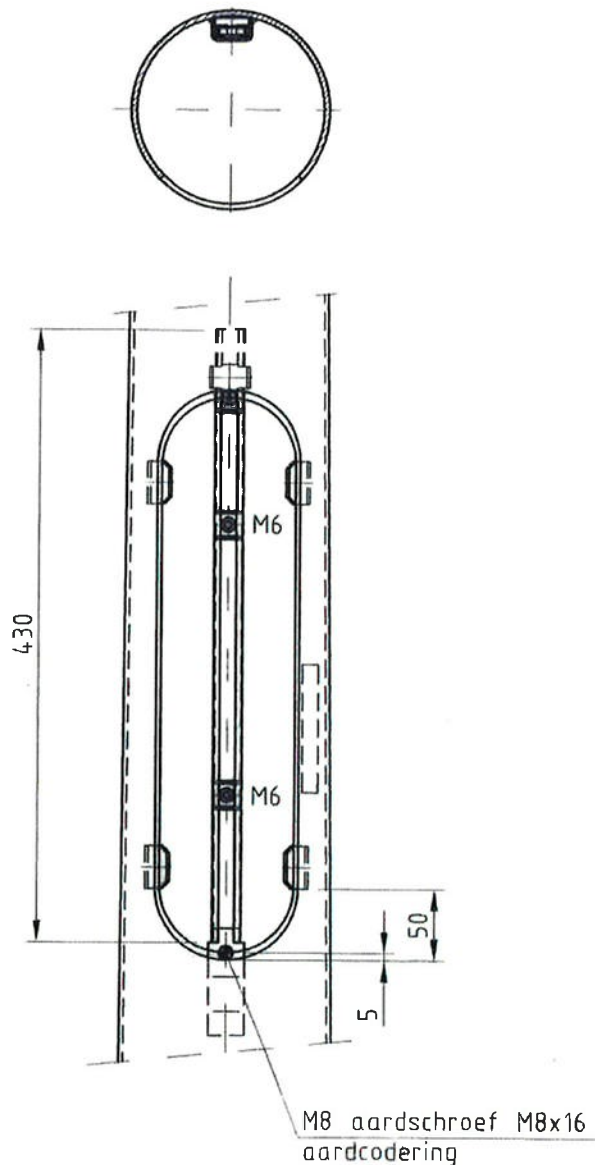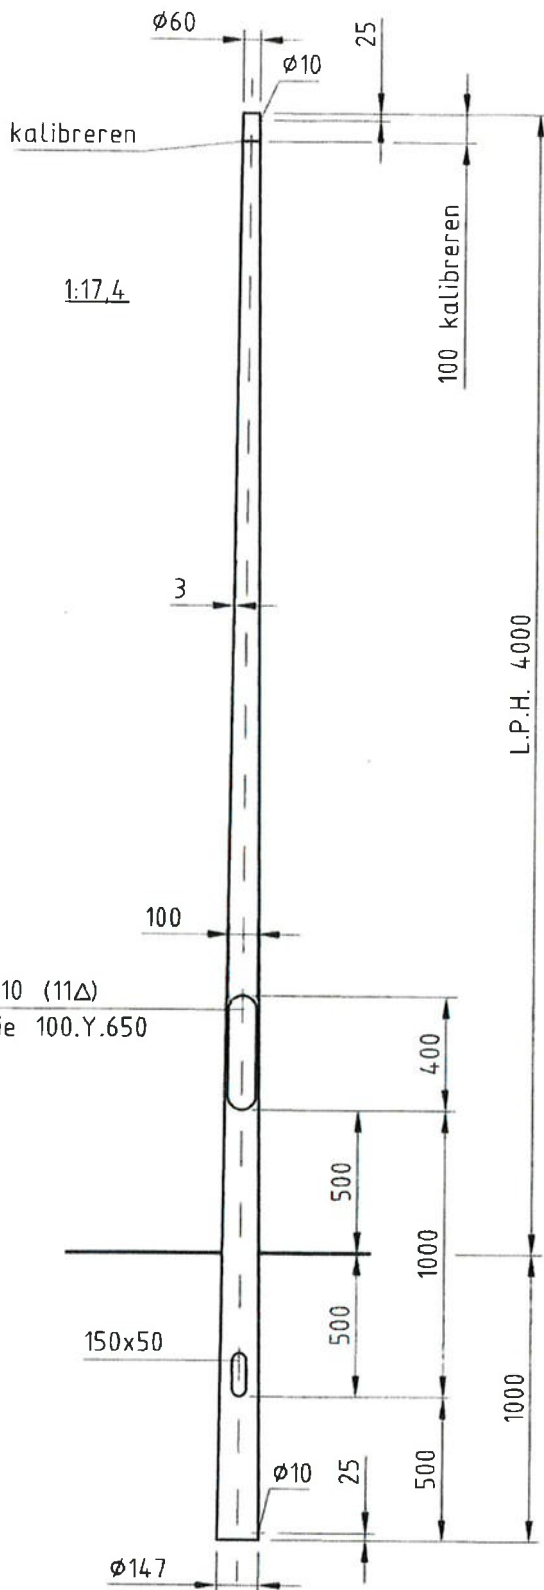

DETAIL BINNENWERK

valmont STRUCTURES		<u>Omschrijving:</u> STALEN CONISCHE LICHTMAST L.P.H. 4m		ISO - 9001		Gew. 37Kg		Opp. 1.61m ²			
		Sterkte berekening volgens: EN40 WG.2, KL.2. MAX. ARM. M=15Kg, Cxs=0.62m2				Toleranties. vlgs. EN 40-2		F			
						Overige Tolerantie ISO 2768-V		D			
						Gezien: 		B			
						Getekend: CTRZ		A	04-11-99	xxxx	
Artikelnummer		Opmerking(en): NUON (35.10.010)		Schaal 1:25		Datum: 24-11-97		Gewijzigd		Naam	
200938		DEZE TEKENING IS EIGENDOM VAN VALMONT NEDERLAND B.V. EN MAG NIET ZONDER HAAR TOEFSTEMMING GEBRUIKT WORDEN. GELIJKTIEDIG OF AAN DERDEN TER HANDE GEVEN OF ANDERE RECHTEN VOORBEREIDEN VOLGENS DE WET.		Projectie 		Maateenheid: MM				Bladnr. 1 van 2	
TEKENINGNUMMER 200C145a				Form. A4							

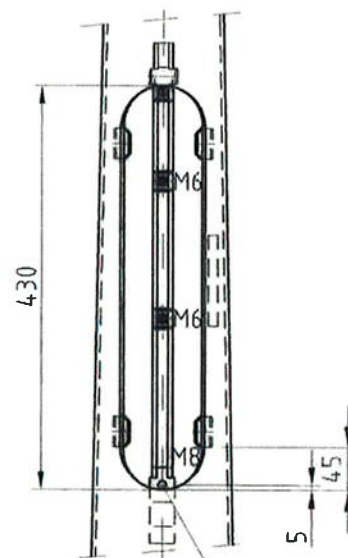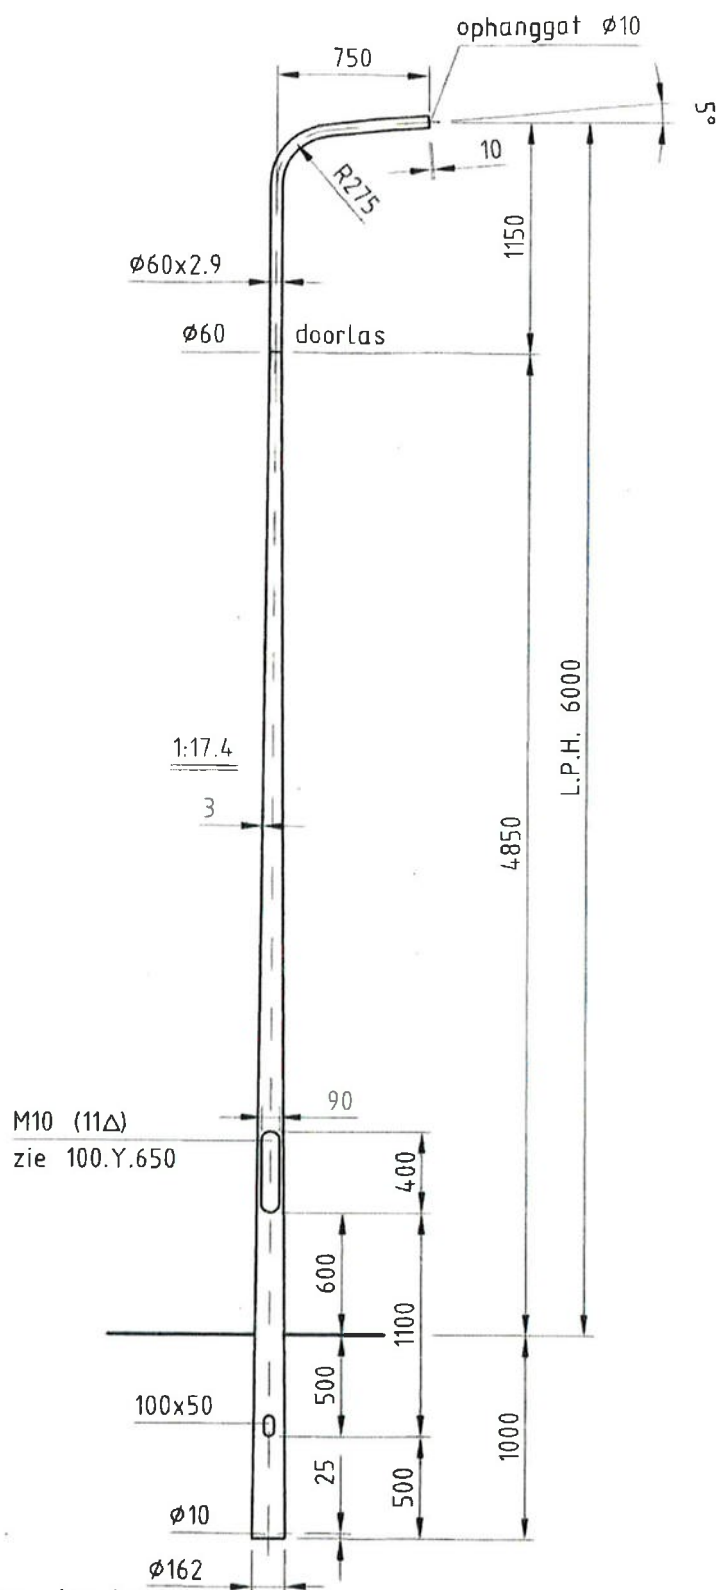

M8 schroef M8x16
aardcodering

DETAIL BINNENWERK

uitgeslagen lengte
uithouder= 1744mm

valmont
STRUCTURES

DEN ENGELSMAN 3,
6026RB MAARHEEZE,
TEL: 0495-599959, FAX: 0495-591781
INTERNETADRES: WWW.VALMONT.NL

Omschrijving:

STALEN CONISCHE LICHTMAST
L.P.H. 6m.

ISO - 9001

Sterkte berekening volgens: EN40 WG.2, KL.2
MAX. ARM.: M=15Kg, Cxs=0.206m2

Gew. 54Kg | Opp. 2.37m2

Toleranties, vlg. EN 40-2
Overige Tolerantie ISO 2768-V
Gezien:
Getekend: Smeets

Datum: 18-08-2011 Gewijzigd Naam
Maateenheid: MM Bladnr. 1 van 1

Artikelnummer Opmerking(en):


355046

DEZE TEKENING IS EIGENTUIM VAN VALMONT BEDIJF B.V. EN MAG NIET ZONDER HET TOESTEMMING GEBRUIKT WORDEN.
BESCHRIJDING OF ANDERZIJNDE TEGENSTRIJDIGHEIDEN WORDEN GEBEHOORLIJK AUTEURSRECHTEN, VOORBEHOUDEN VOLGENS DE WET.

Projectie

TEKENINGNUMMER
200J481x

Form.
A4

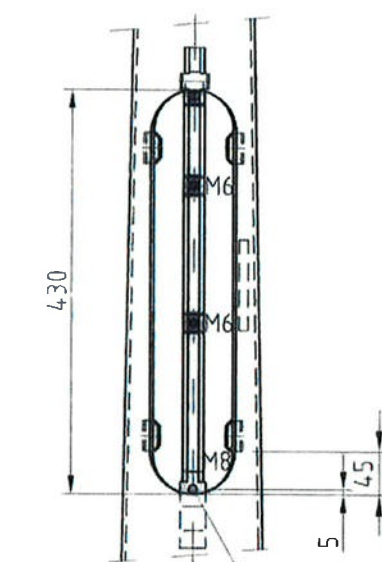



DETAIL BINNENWERK

uitgeslagen lengte
E.A 1744mm
D.A 1009mm

	Omschrijving: STALEN CONISCHE LICHTMAST L.P.H. 6m.		gew. 38 Kg opp. 2,56m ²	
	(UITHOUDER DUBBELARMIG)		Toleranties. vlg. EN 40-2 Overige Tolerantie ISO 2768-V Gezien:  Getekend: Smeets	
DEN ENGELSMAN 3, 6026RB MAARHEEZE, TEL: 0495-599959, FAX: 0495-591781 INTERNETADRES: WWW.VALMONT.NL		Sterkte berekening volgens: EN40 WG.2, KL.2. MAX. ARM.: M=15Kg, Cxs=0.173m2 (2x)		ISO 9001
Artikelnummer	Opmerking(en):	Schaal 1:35	Datum: 18-08-2011 Maateenheid: MM	Gewijzigd Bladnr. 1 van 1
355054	DEZE TEKENING IS EIGENDOM VAN VALMONT NEDERLAND B.V. EN MAG NIET ZONDER NAAR TOEFEMMING GEDRUKT WORDEN GEWILDEND OF AAN DERDEN T.E. REAGE WORDEN GELEVEN ALTIJD RECHTEN AANTREKINGEN VOLGENS DE WET	Projectie 	TEKENINGNUMMER 200J482x	Form. A4




	Omschrijving: STALEN CONISCHE LICHTMAST L.P.H. 8m		Gew. 81Kg Opp. 3.57m ²	
	Sterkte berekening volgens		Toleranties. vlgs. EN 40-2	F
			Overige Tolerantie ISO 2768-V	D
			Gezien: <i>HL</i> Getekend: G.H.	B 08-09-'04 JvdB B 22-09-'03 JvdB A 14-10-'97 xx
Artikelnummer 120699	Opmerking(en):	Schaal 1:50	Datum: 23-09-1997 Maateenheid: MM	Gewijzigd Bladnr. 1 van 1
		Projectie 	TEKENINGNUMMER 200.N.138/C	
			Form. A4	

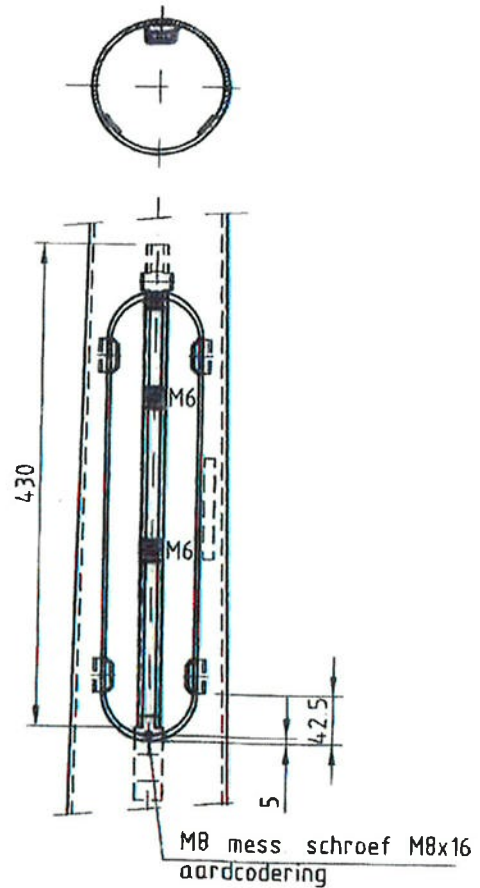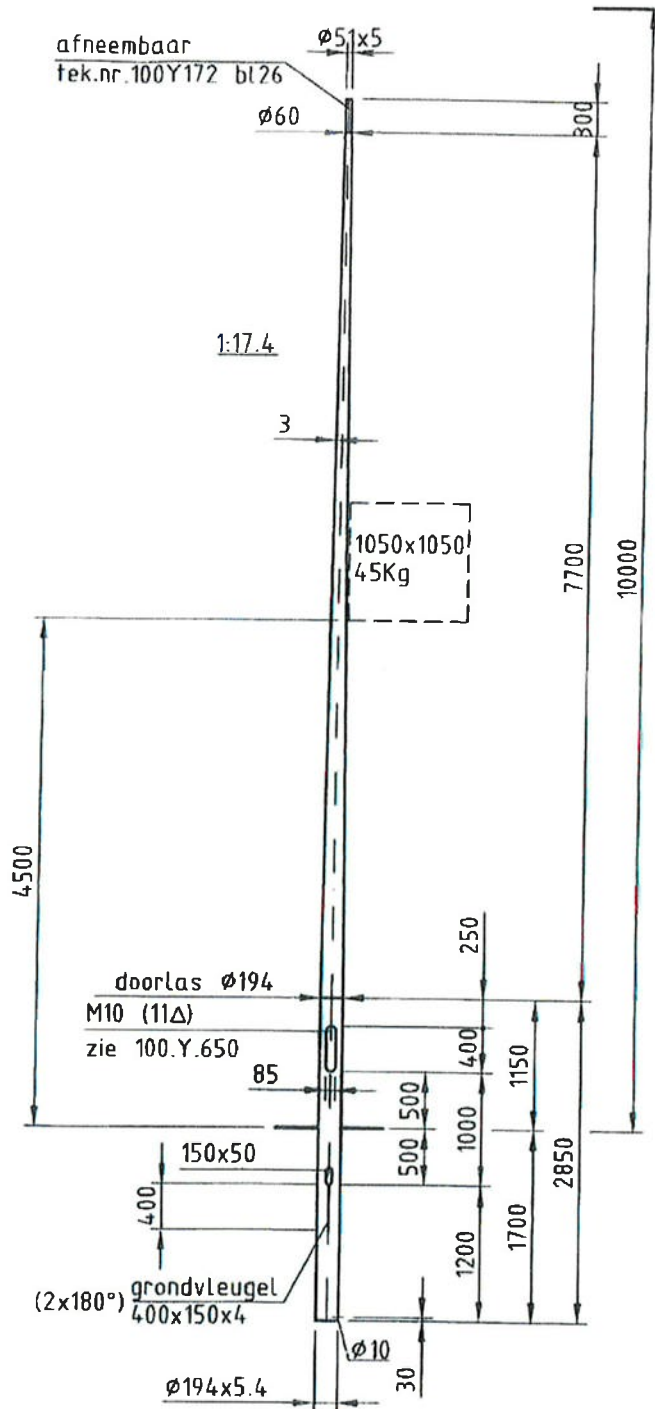


DETAIL BINNENWERK

valmont STRUCTURES DEN ENGELSMAN 3, 6026RB MAARHEEZE, TEL. 0495-599959, FAX: 0495-591781 INTERNETADRES WWW.VALMONT.NL		Gew. 159Kg Opp. 5.25m ²	
		Omschrijving: STALEN CILINDERISCHE CONISCHE LICHTMAST L.P.H. 10m ISO - 9001	
Artikelnummer 111526	Sterkte berekening volgens: EN40 WG.2, KL.2. MAX. (2x) ARM. M=15Kg, Cxs=0.27m ²		Toleranties. vlg. EN 40-2 Overige Tolerantie ISO 2768-V Gezien: <i>M.K.</i> Getekend: M.K. Datum: 05-03-1997 Maateenheid: MM
	Opmerking(en): UITLEGGER TEK.NR.200X183/200X184 DITTE TEKENING IS EIGENDOM VAN VALMONT NEDERLAND B.V. EN MAG NIET ZONDER HAAR TOESTEMMING GEBRUIKT WORDEN. GEKOPIEERD OF AAN DERDEN TER INZAKE WORDEN GEGEVEN. AUTEURSRECHTEN VOORBEHOUDEN VOLGENS DE WET		Schaal 1:60 Projectie TEKENINGNUMMER 200S112c Form. A4
		Bladnr	1 van 1

ISO - 9001

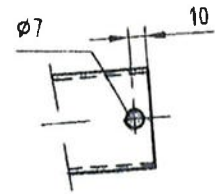

DETAIL B

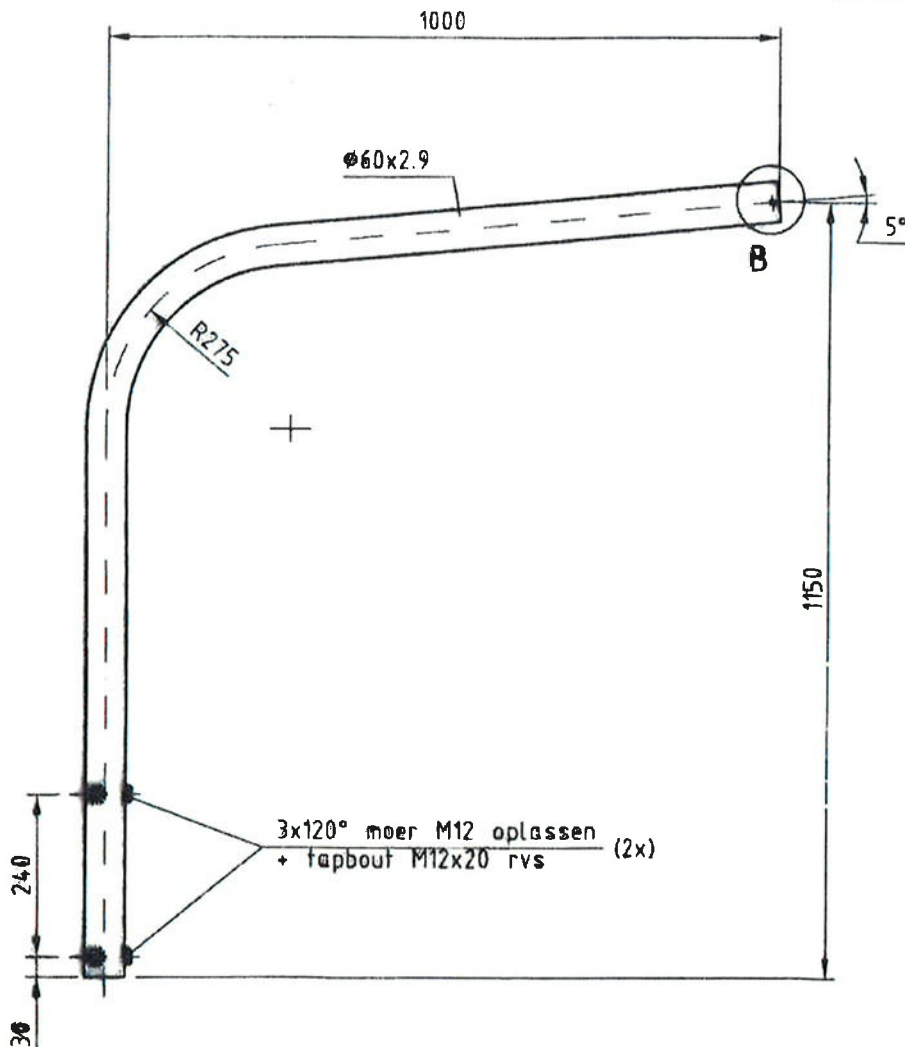

UITGESLAGEN LENGTE E.A. = 1970mm

Gew. 8 Kg | Opp. 0.37m²

valmont
POLES

DEB. ENGELMAN 3,
GROENE MAANDEZE,
Tel: 0495-899959, Fax: 0495-891701
INTERNETADRES: WWW.VALMONT.NL

Omschrijving:

**STALEN AFNEEMBARE UITLEGGER 1.0m
ENKELARMIG**

Sterkte berekening NVT

Schaal
1:10

Projectie

Toleranties. vlg.
EN 40-2
Overige Tolerantie
ISO 2768-V
Gezien:
Getekend: MK

F	
E	
D	
C	
B	
A	

Datum: 26-02-1997	Gewijzigd	Naam
Maateenheid: MM	Bladnr. 1 van 1	

Artikelnummer

105840


Opmerking(en):

DEZE TEKENING IS EIGENDOM VAN VALMONT NEDERLAND B.V. IN HAG NIET ZONDER HAAR TOESTEMMING GEBRUIKT WORDEN.
GEKOPIEERD OF AAN DEREN TER INZAKE WORDEN GEGEVEN AUTEURSRECHTEN VOORBIJHOUDEN VOLGENS DE WET.

TEKENINGNUMMER
200.X.183

Form.
A4

ISO-9001

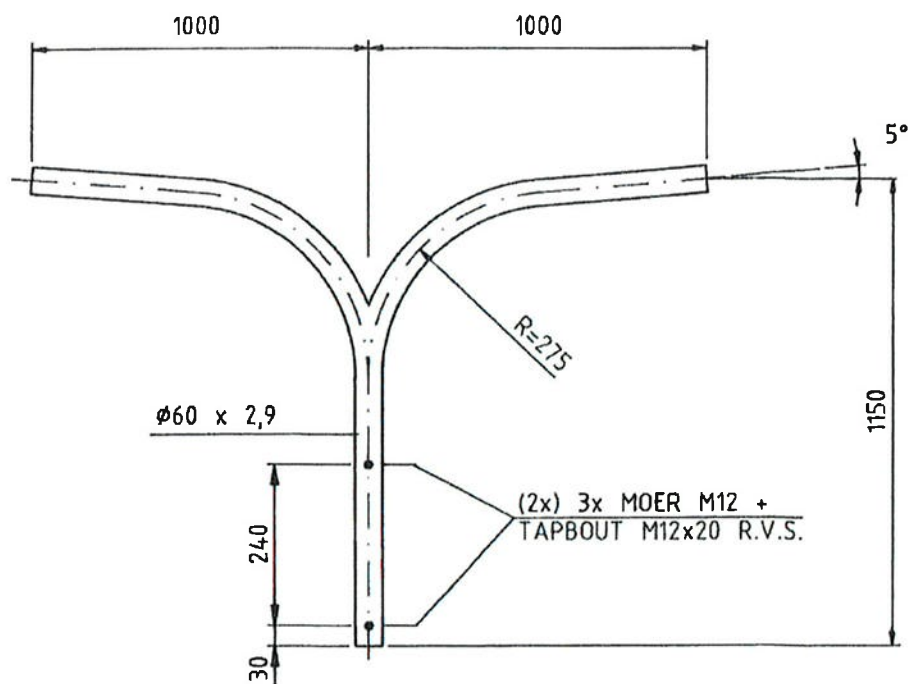

UITGESLAGEN LENGTE IS 1970/1260mm.

14/0,61

 VALMONT Masten & Constructies MAARHEEZE	STALEN DUBBEL ARMIGE UITLEGGER	Getekend	M.K.	e
		Datum	26-02-97	d
		Gezien	<i>ML</i>	c
		Datum		b
		Schaal	1:20	a
		Bladnummer		Gewij.
ART. NR. 051529	OPM.	Aant. bladen		Form.
		NR.200.X.184		A4