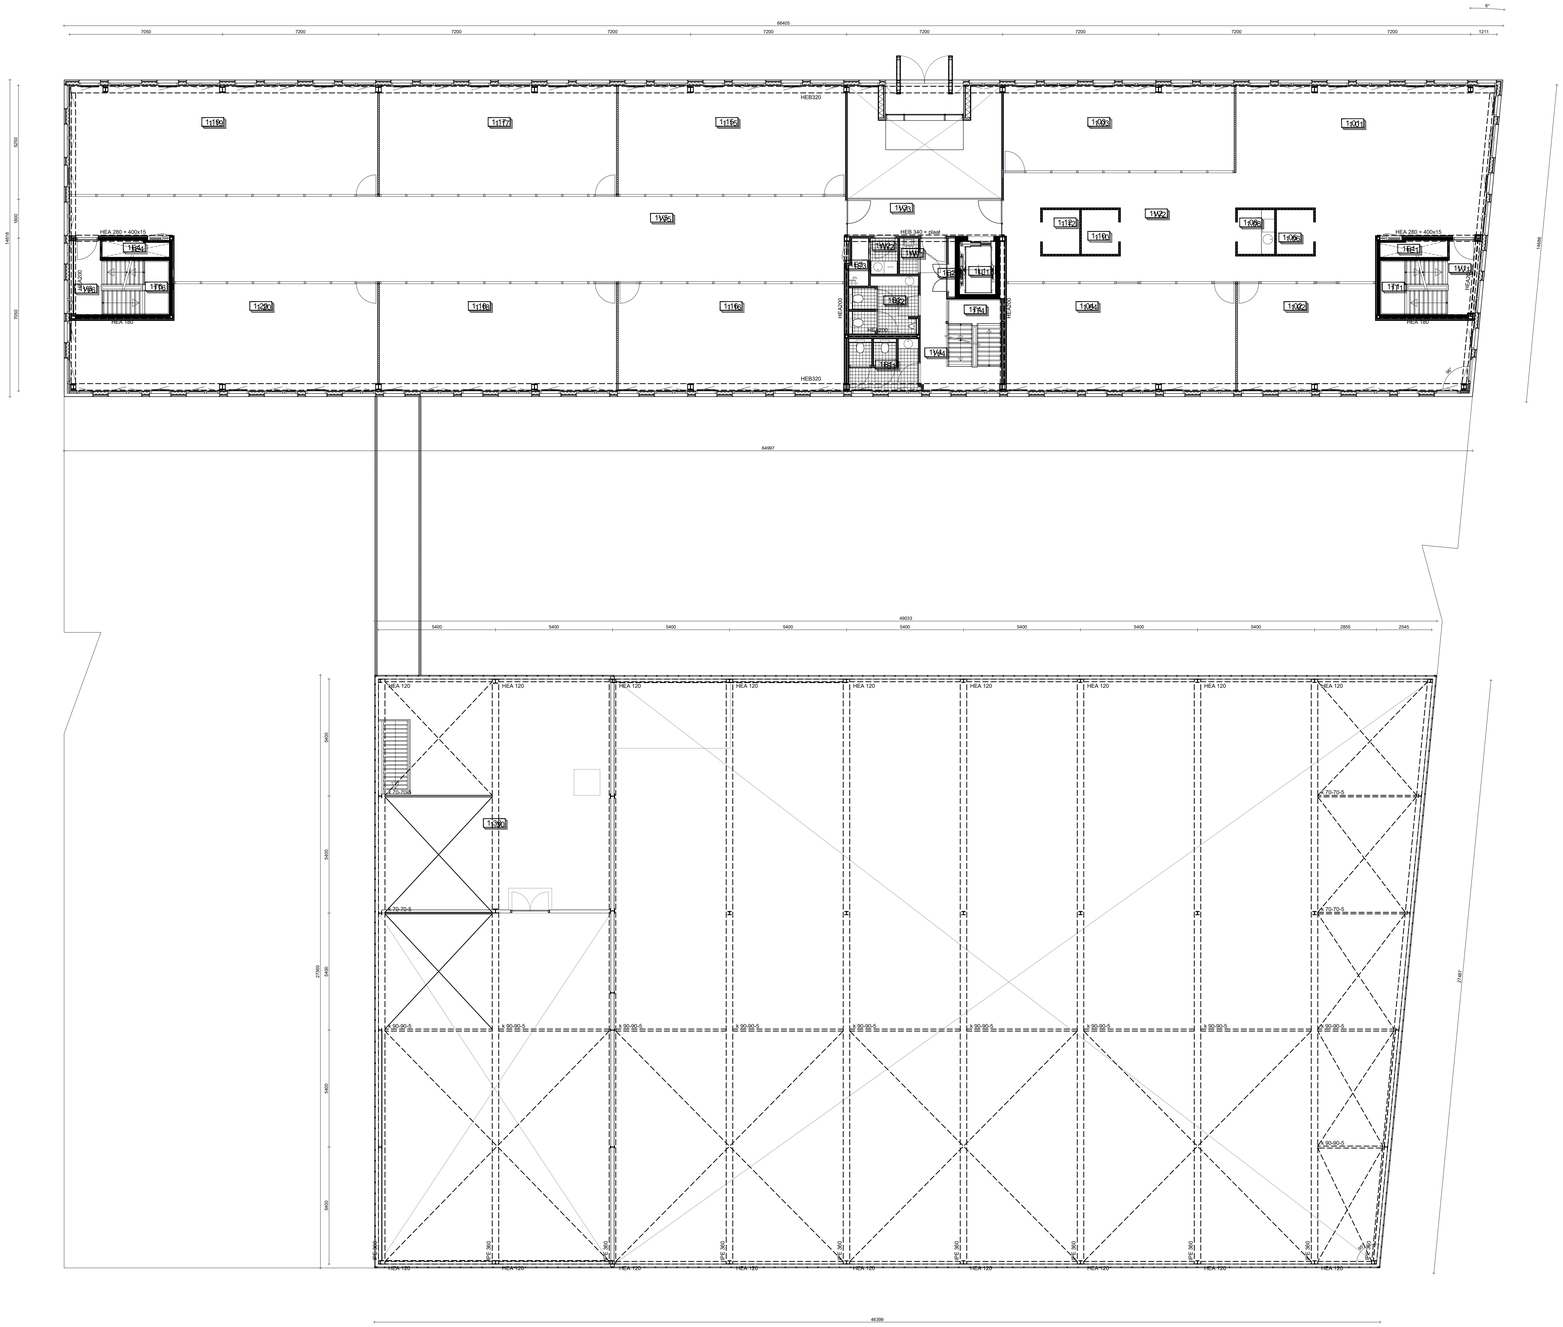

Verdieping 1

ARCERINGEN RENVOOI

- metselwerk
- constructieve wand
- lichte scheidingswand
- isolatiemateriaal
- in het werk gestort gewapend beton
- prefab beton
- aangrenzende bebouwing

HOOGTE MAATVOERING

- = Peilmaat
- = Hoogte t.o.v. VloerPeil
- = Plafond (vrije-) hoogte

RENVOOI NUMMERING

- = ruimtenummering
  - 1 = bouwlaag
  - 01 = ruimtenummer
  - 2600 = Plafond (vrije-) hoogte (Onderdeel aangegeven)
- Buk_0.10 = nummering buitenkozijnen
  - BuK = Buitenkozijn
  - 0 = bouwlaag
  - 01 = kozijnnummer
- BiK_0.01 = nummering binnenkozijnen
  - BiK = Binnenkozijn
  - 0 = bouwlaag
  - 01 = kozijnnummer

SUMMA College

Adres: Furkapas 1, 5624 MD Eindhoven

Omschrijving

Gebouw: Summa College
Bouwlaag: Verdieping 1
Onderdeel: Bouwkundige onderlegger

Schaal	: 1:100
Bladformaat	: A0
Getekend	: RM
Gecontroleerd	: LT
Datum	: 12-06-2020

Situatie

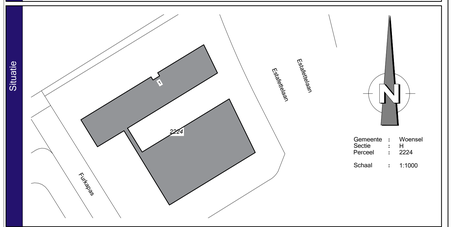

Gemeente	: Woensel
Sectie	: H
Perceel	: 2224
Schaal	: 1:1000

X - ref

Firma	Tekeningnr.	Omschrijving	Status	Rev.	datum

Wijzigingen

Wijz.	Datum	Omschrijving	Getekend
A			
B			
C			
D			
E			
F			
G			

Status: Definitief

Plandnr.:

Tek.nr.: B.101