




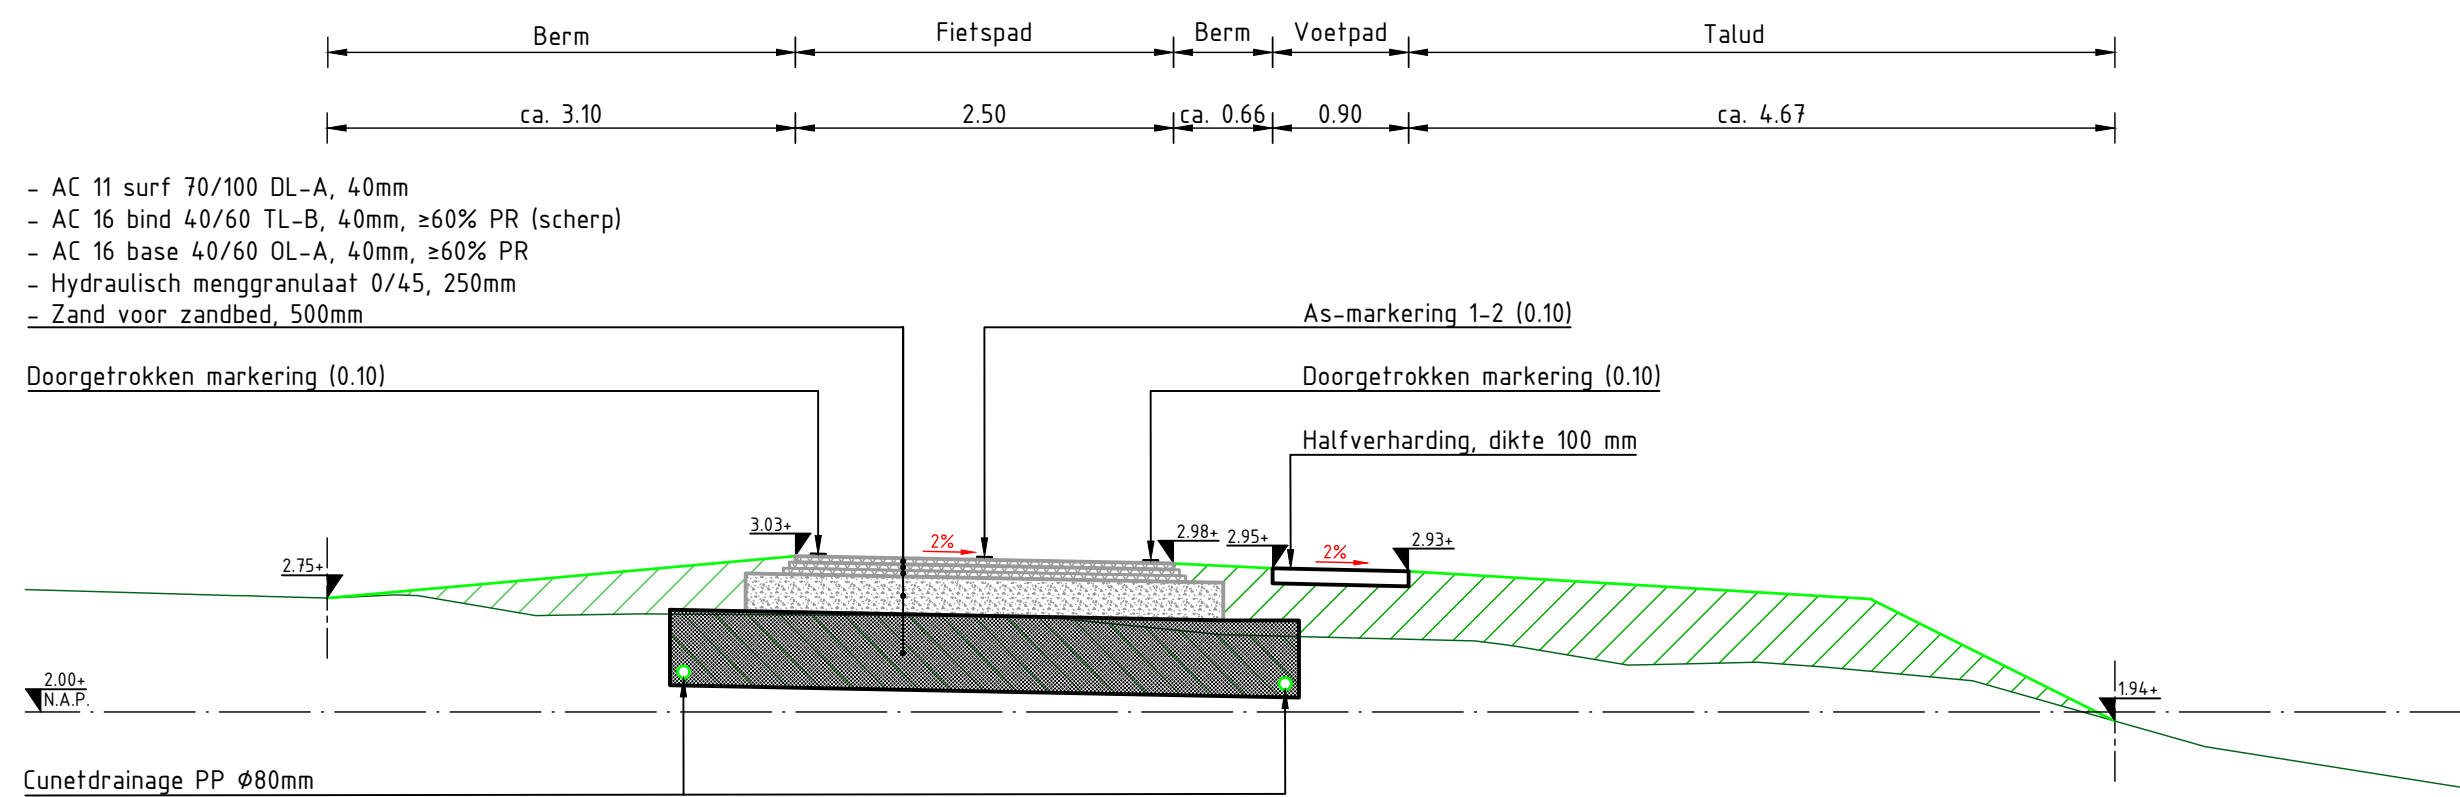


DWP 00 – FIETSPAD ASFALT
SCHAAL 1:50

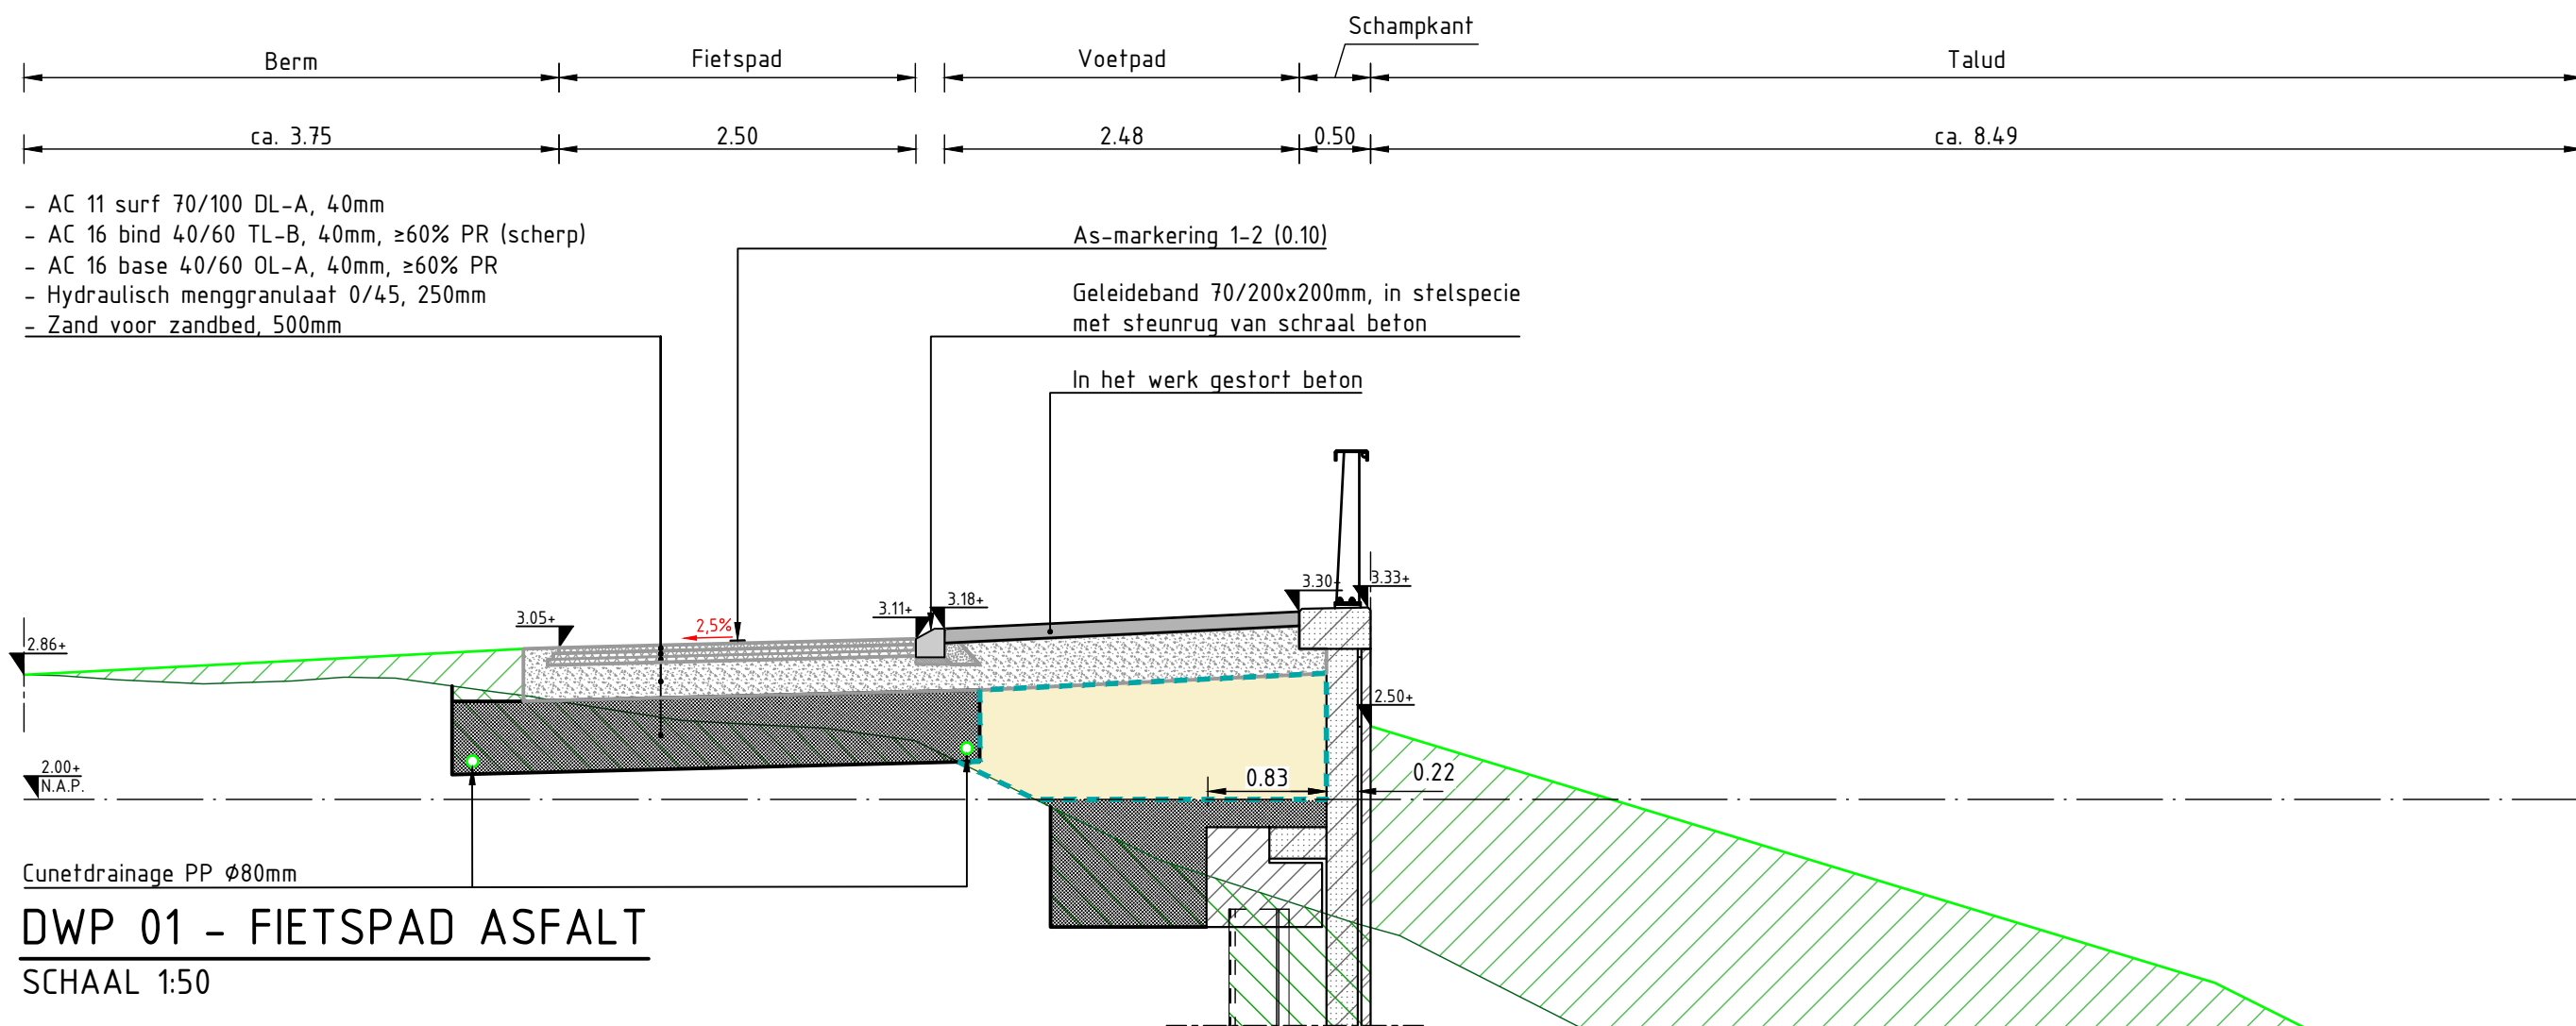


DWP 01 – FIETSPAD ASFALT
SCHAAL 1:50

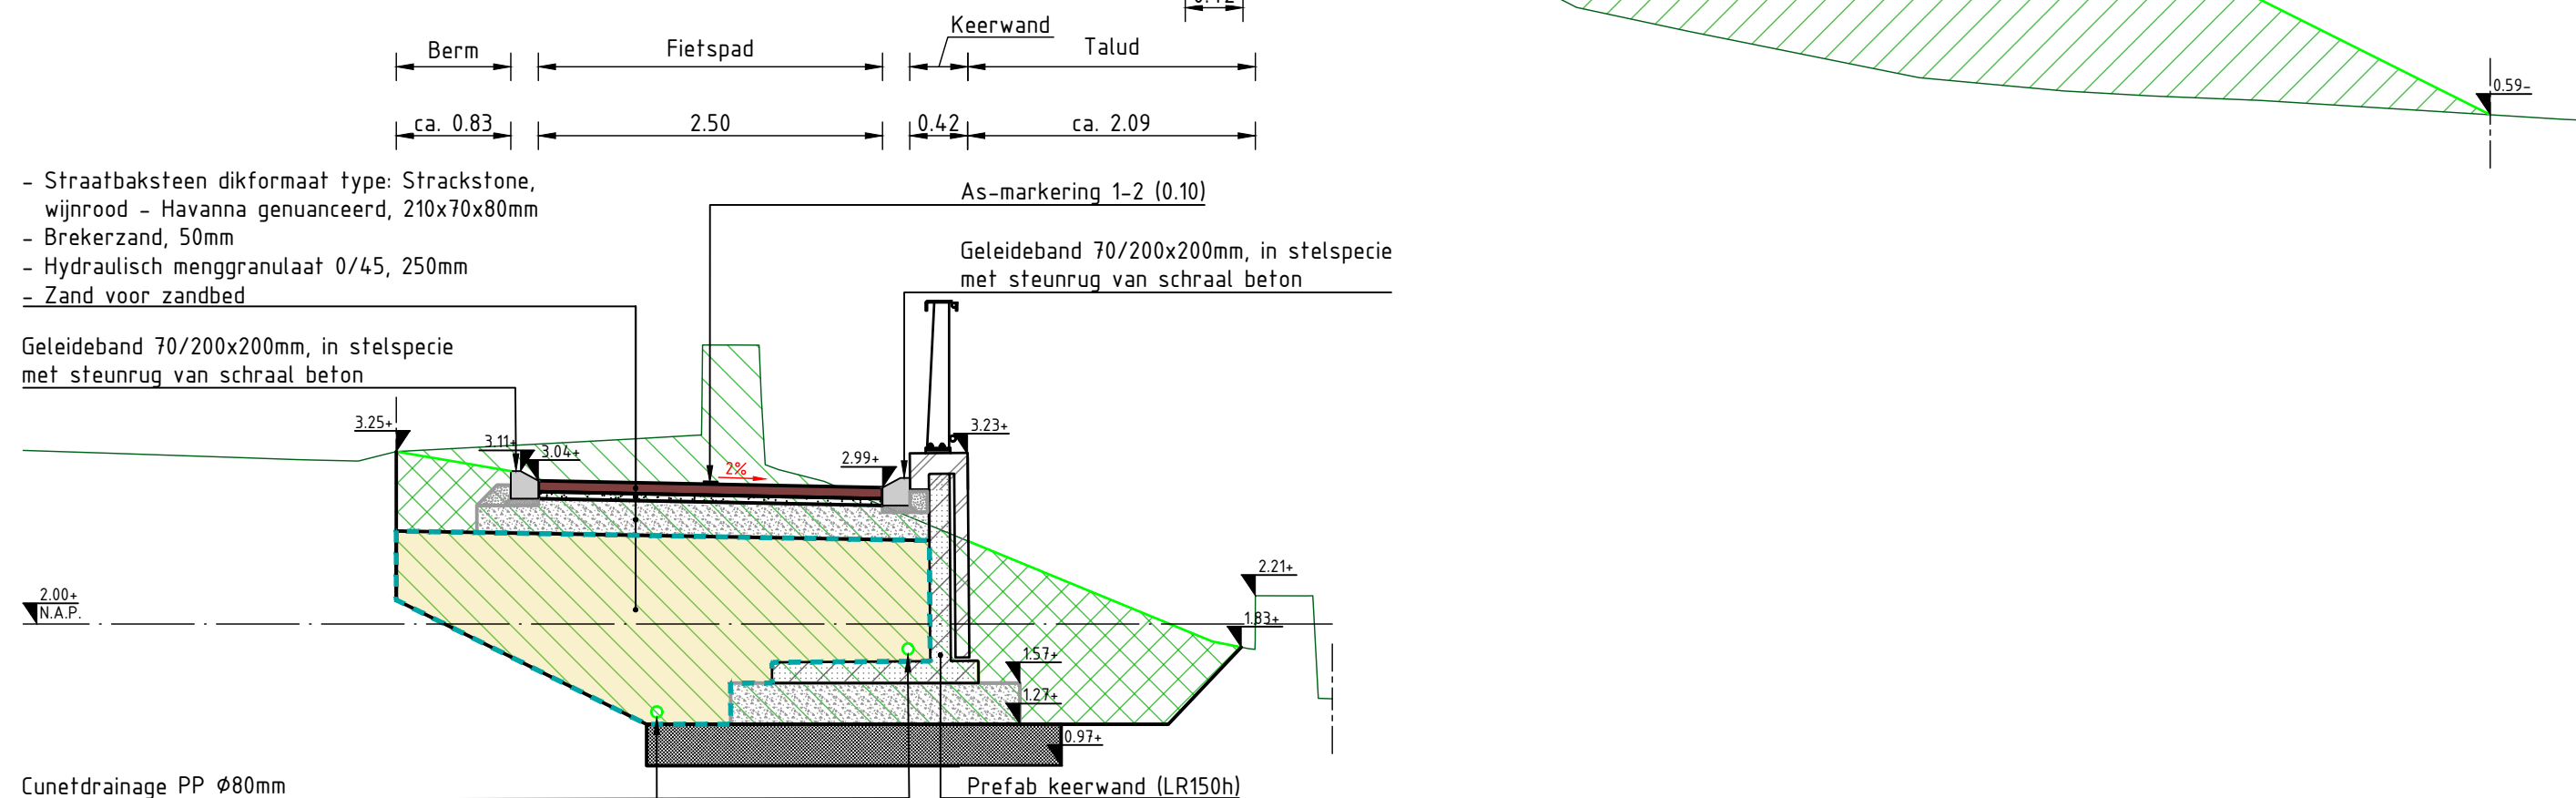

DWP 02 – FIETSPAD STRAATBAKSTEEN
SCHAAL 1:50

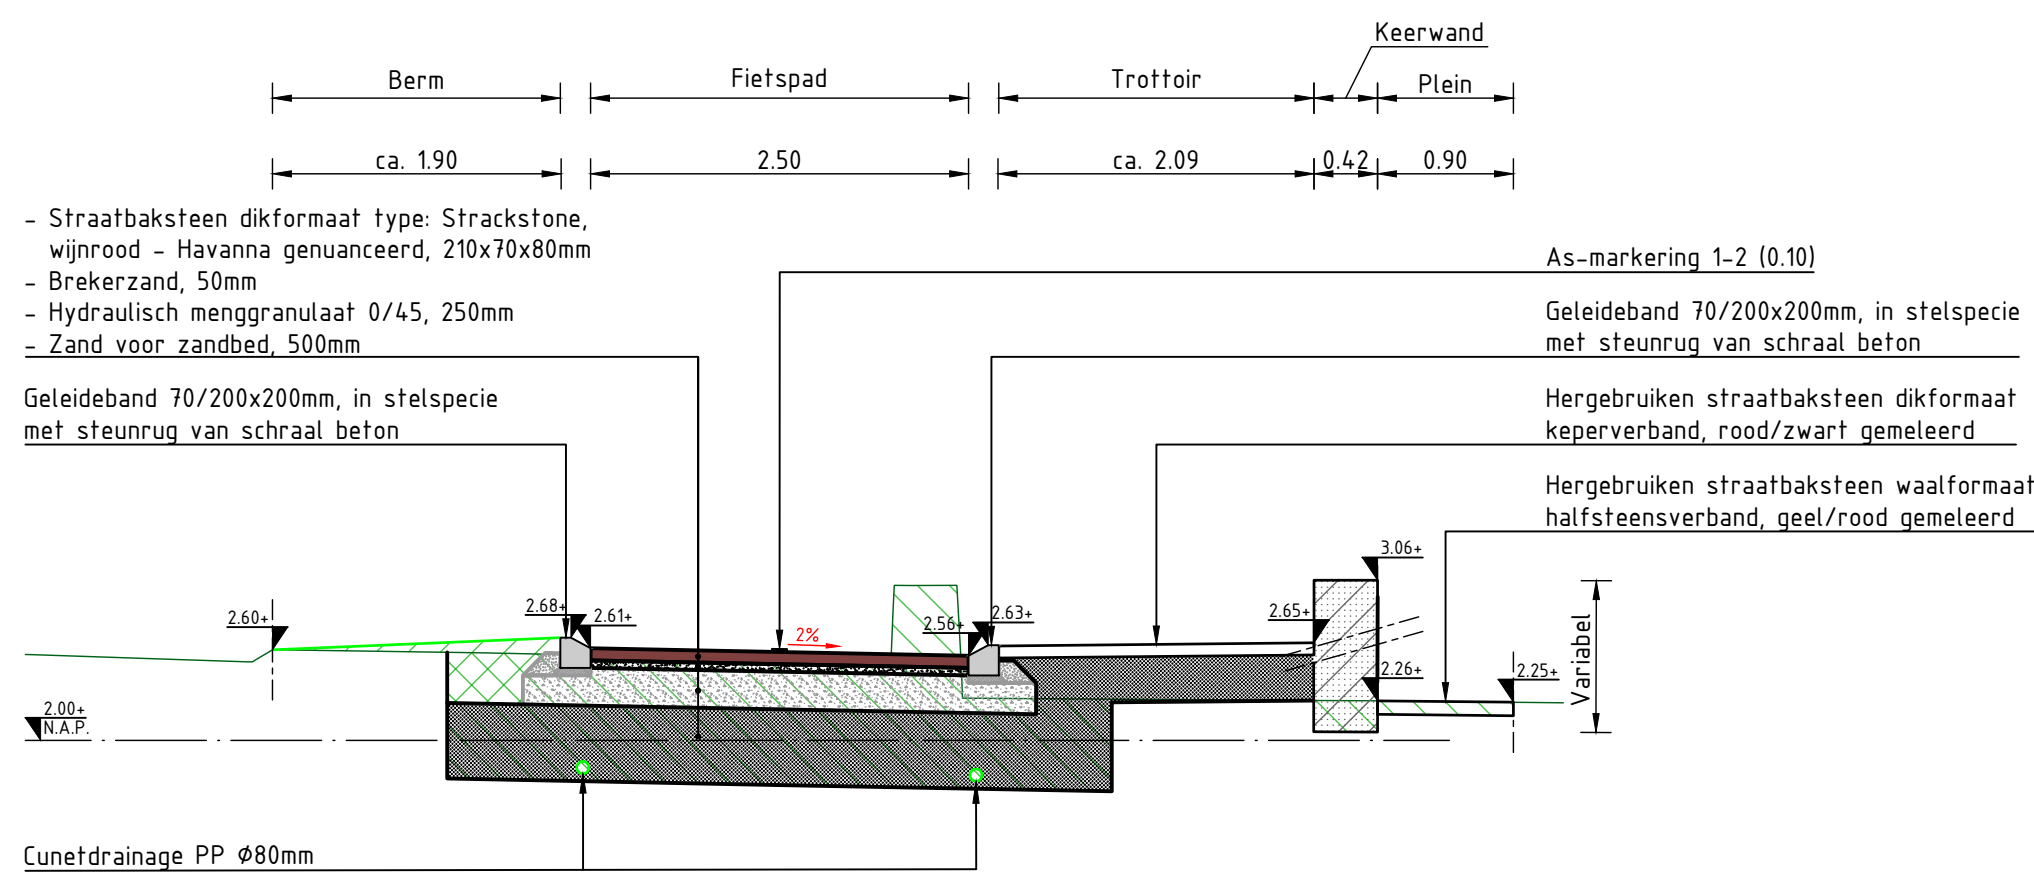

DWP 03 – FIETSPAD STRAATBAKSTEEN
SCHAAL 1:50

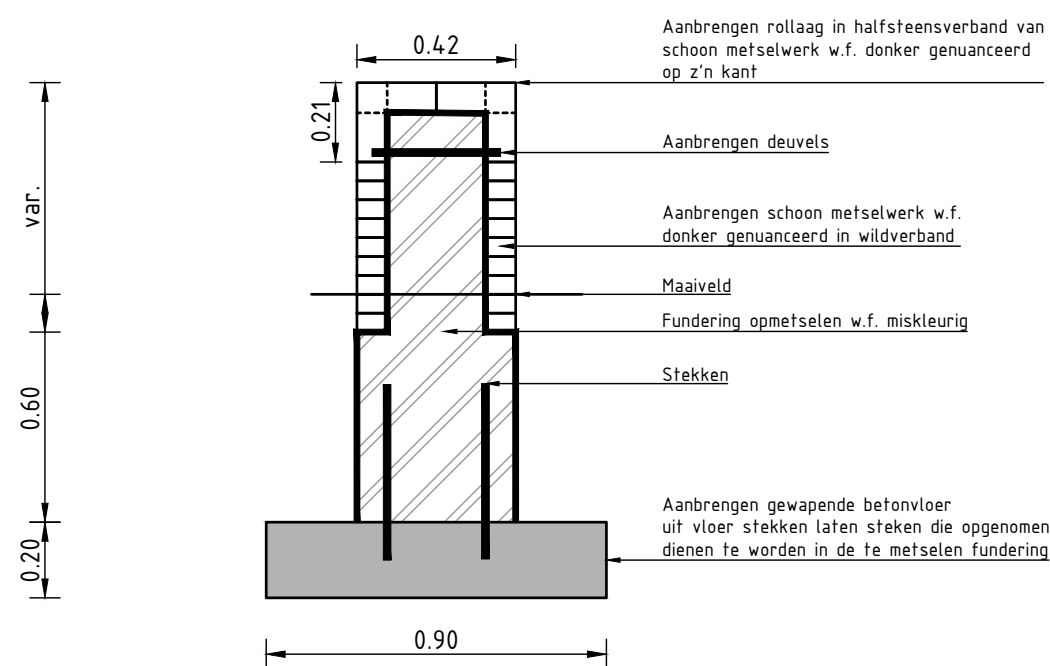

DETAIL 01 – PRINCIPE DOORSNEDE KEERMUUR TYPE A
SCHAAL 1:20

Verklaring	
	Nieuwe hoogte t.o.v. N.A.P.
	N.A.P.
	Afbreeklijn
	Bestaand maaiveld
	Berm
	Geotextiel gronddoek PP 40
	Licht ophoogmateriaal
	Ontgraven grond
	Aanvullen grond
Maten in meters, tenzij anders vermeld; materiaalmaten in mm, tenzij anders vermeld Peilmaten in meters t.o.v. N.A.P., tenzij anders vermeld Hoeken aangegeven in graden; coördinaten volgens RD-stelsel (RDNew, EPSG:28992) Gegevens verkregen uit opmeten vanaf tekening zijn niet maatgevend	

project Fiets- en voetgangersbrug Zoutkamp	getekend M. Ghazal gecontroleerd M. Nieuwendijk
onderdeel Vrijliggend fietspad	formaat A1 schaal 1:50
tekeningomschrijving Dwarsprofielen en details	projectnummer 100543 bestelnnummer 2021-10
situering N388 Boerakker (A7) – Grijskerk – Zoutkamp (N361)	objectnummer BR224 documenttype tekening
	documentstatus DEFINITIEF
opdrachtgever Provincie Groningen St. Jansstraat 4 9712 JN Groningen 050 – 316 4911	uitgavedatum 06-12-2023 blad in bladen 05 in 06
	tekeningnummer B-202110-105 wijziging