

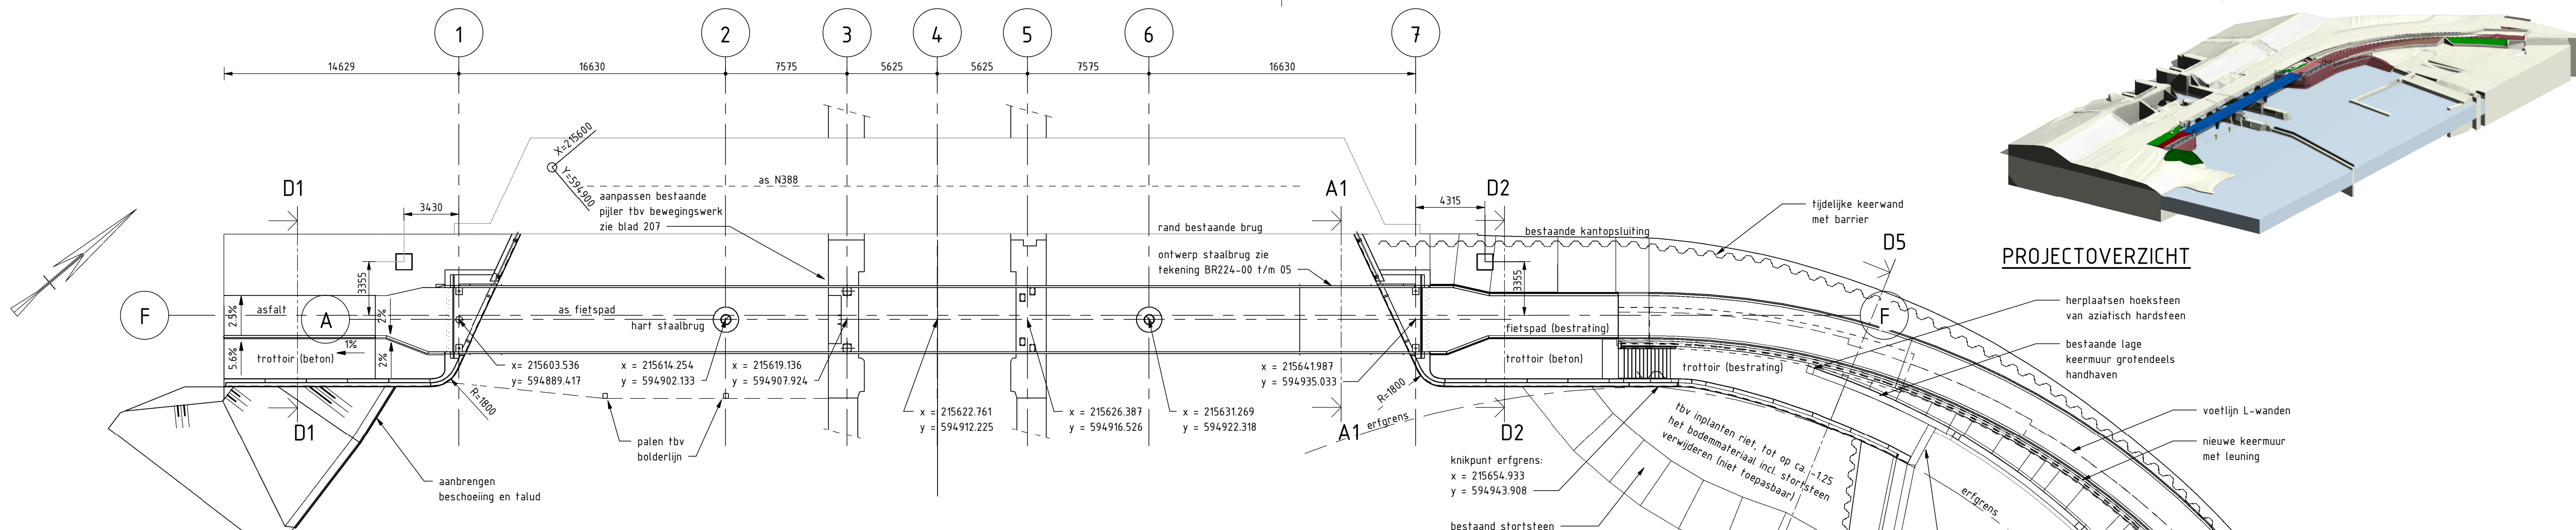


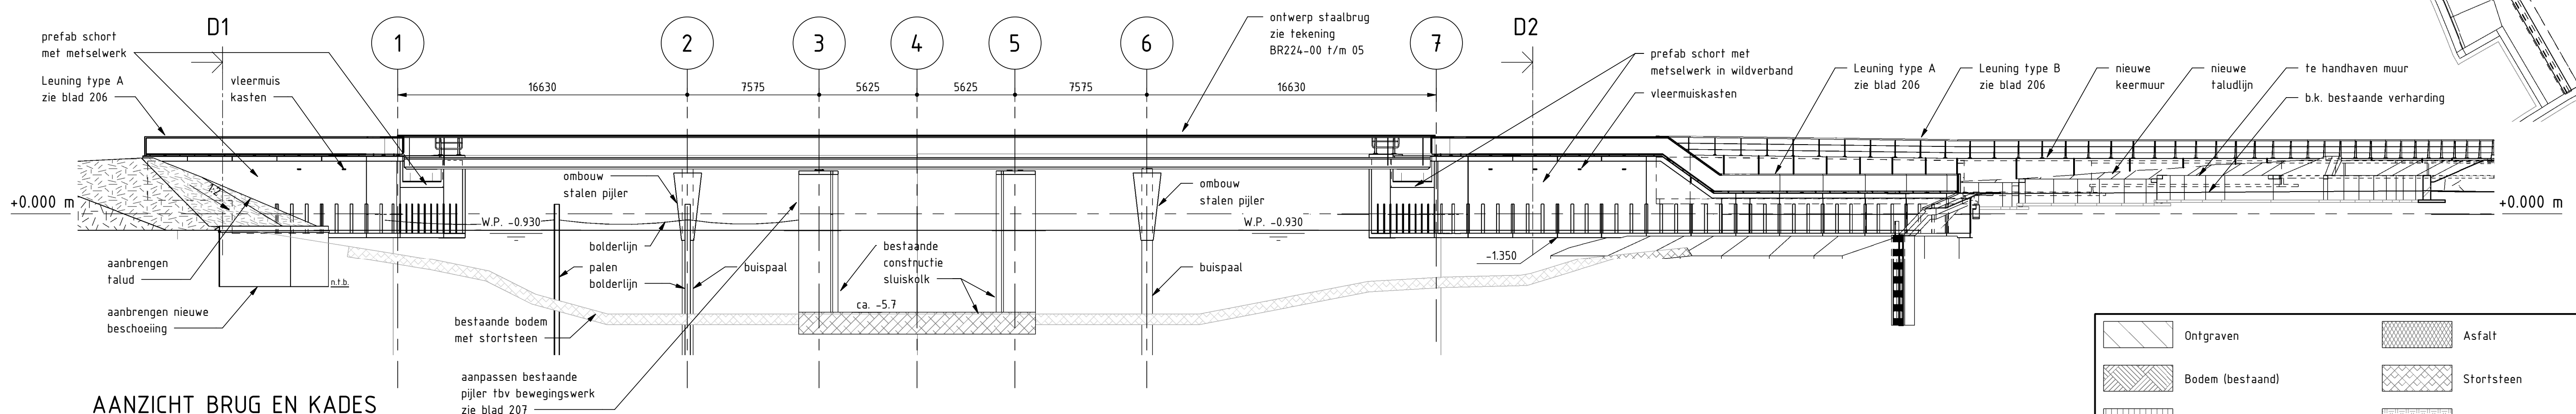

Bovenaanzicht
schaal: 1 : 200


PROJECTOVERZICHT

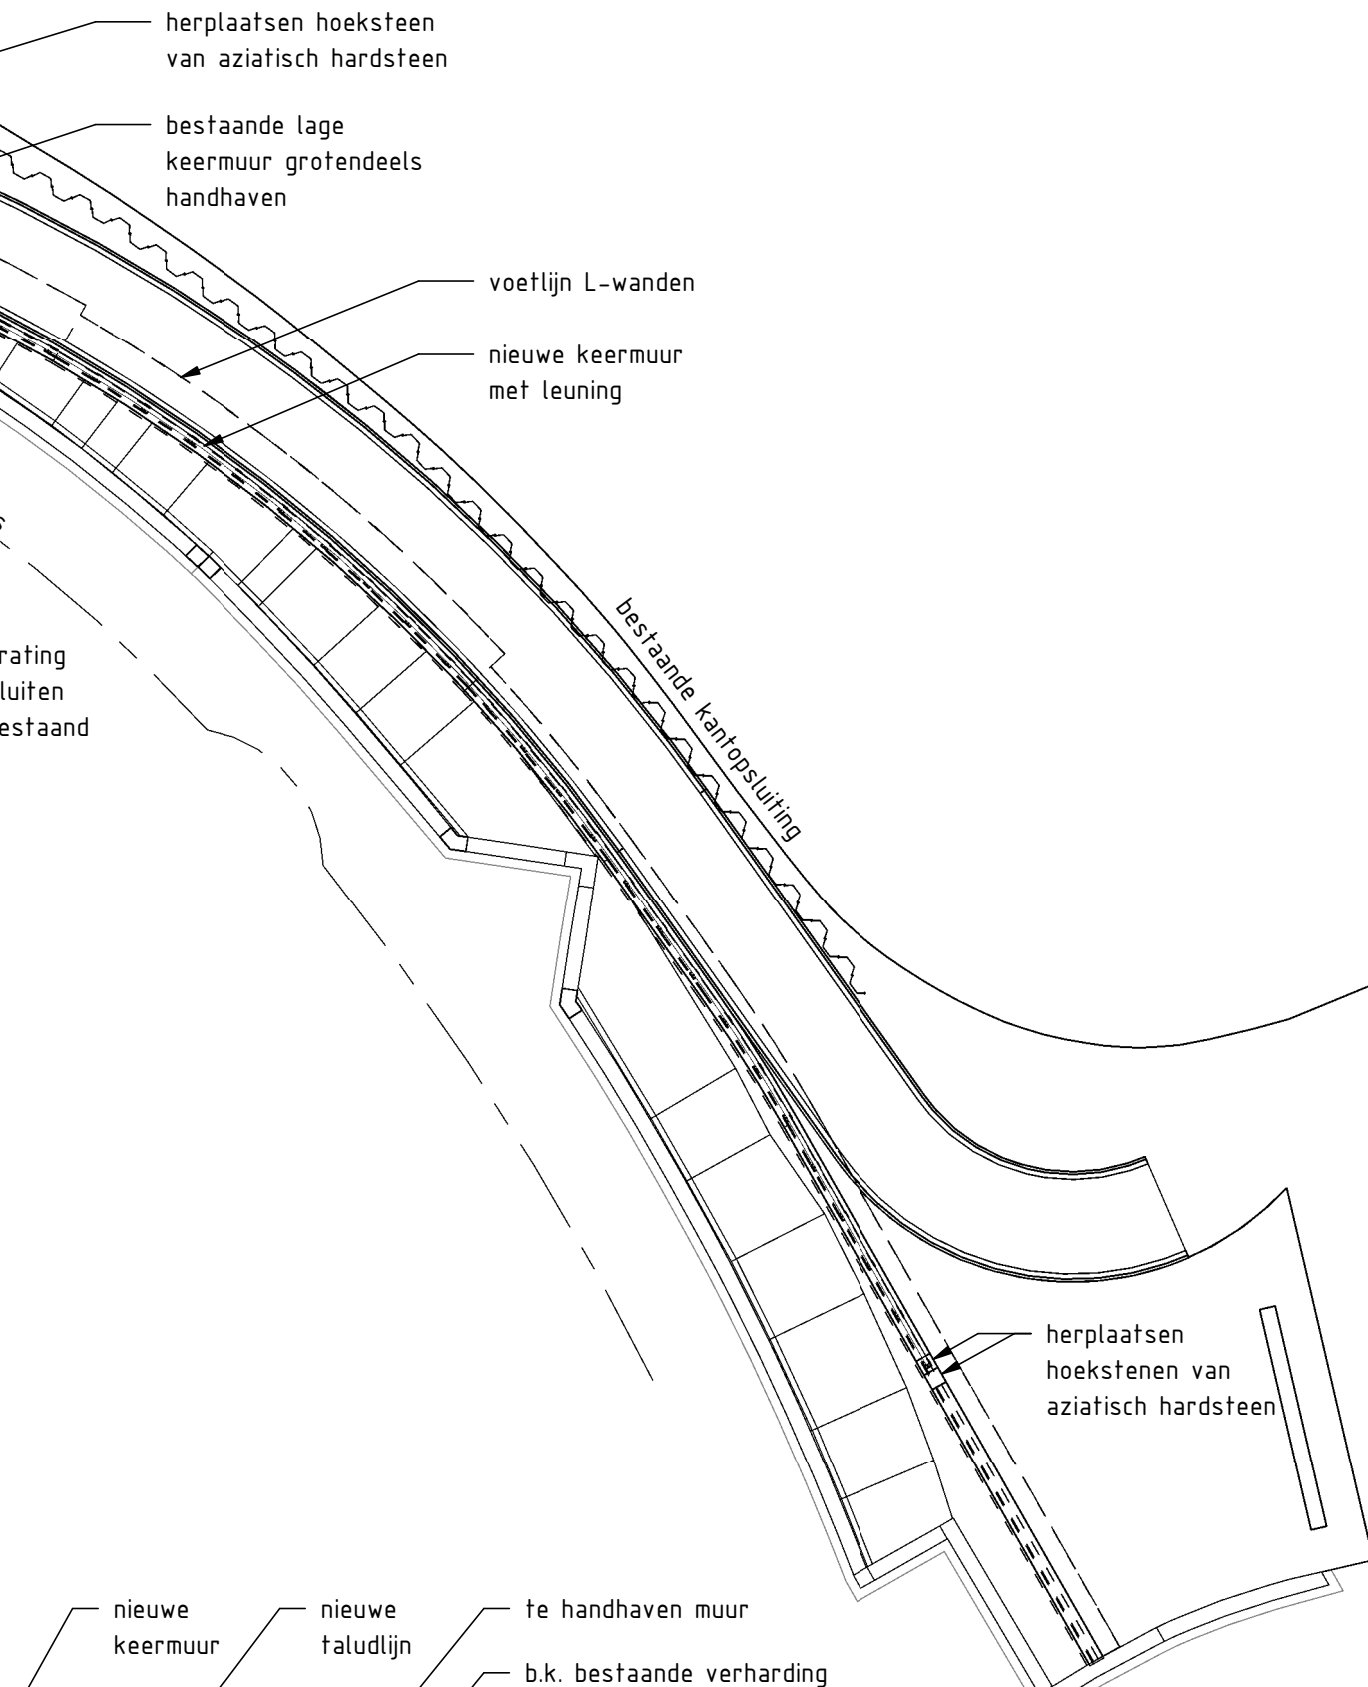


AANZICHT BRUG EN KADES
schaal: 1 : 200

	Ontgraven		Asfalt
	Bodem (bestaand)		Stortsteen
	Werkvloerbeton		Grond
	Ongewapend beton		Hydraulisch menggranulaat
	Gewapend beton		Funderingszand
	Prefab beton		Zandcementstabilisatie, rondom ingepakt in geotextiel
			Lom: (licht ophogingsmateriaal) Yali-Bims, rondom ingepakt in geotextiel


Legenda

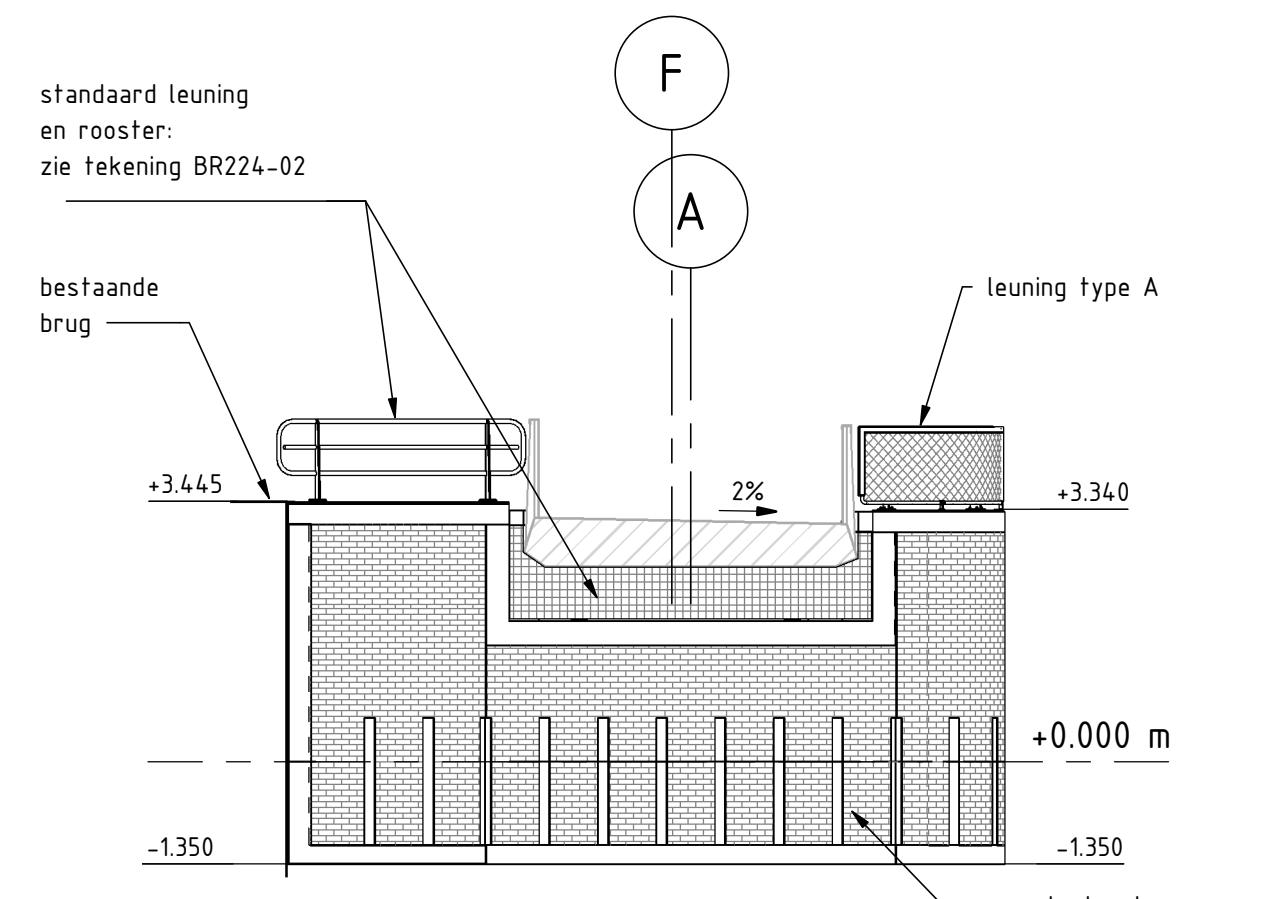

VOORAANZICHT LANDHOOFD N-O (A1)
schaal: 1 : 100

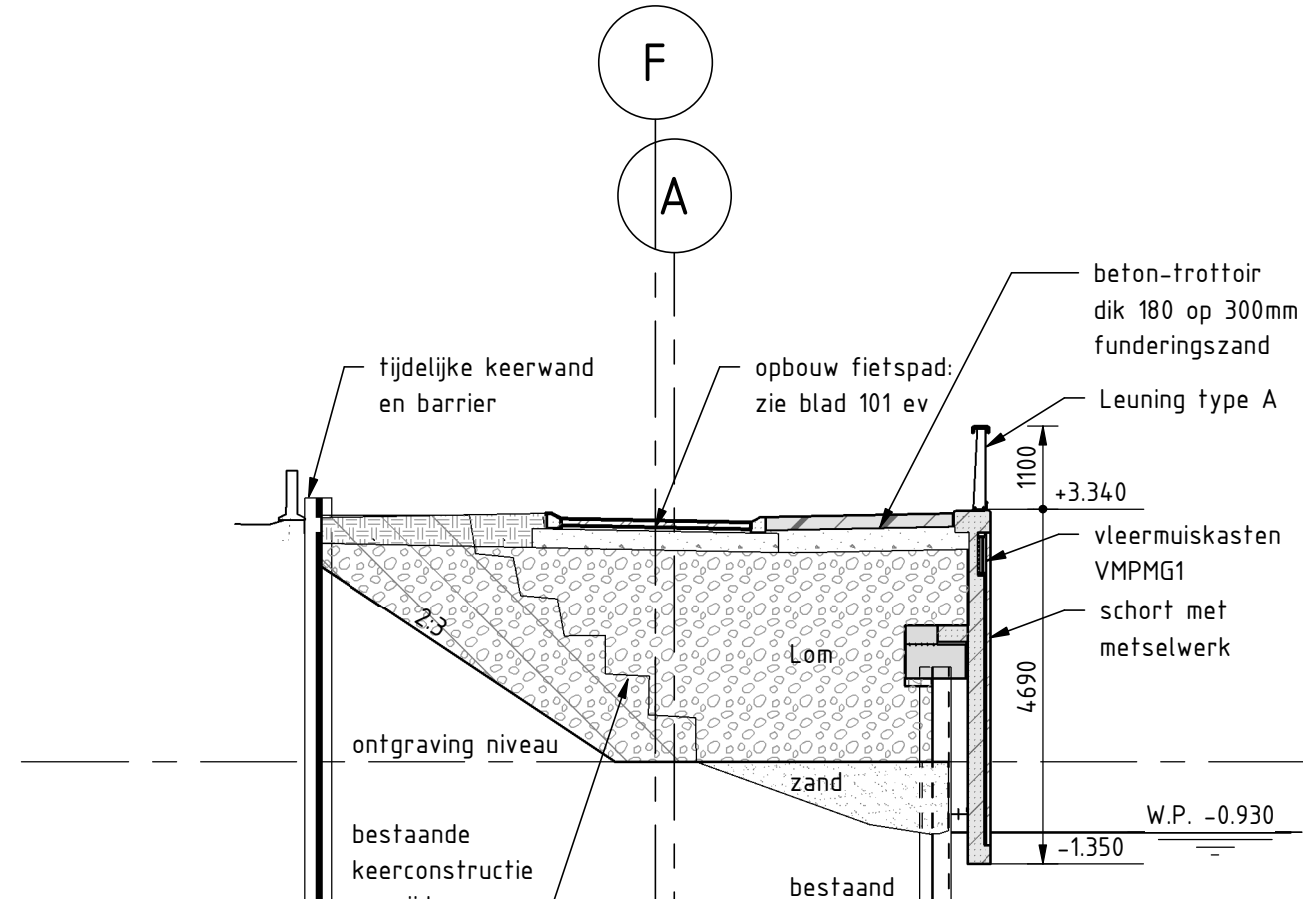


DOORSNEDE HOGE KADE (D2)
schaal: 1 : 100

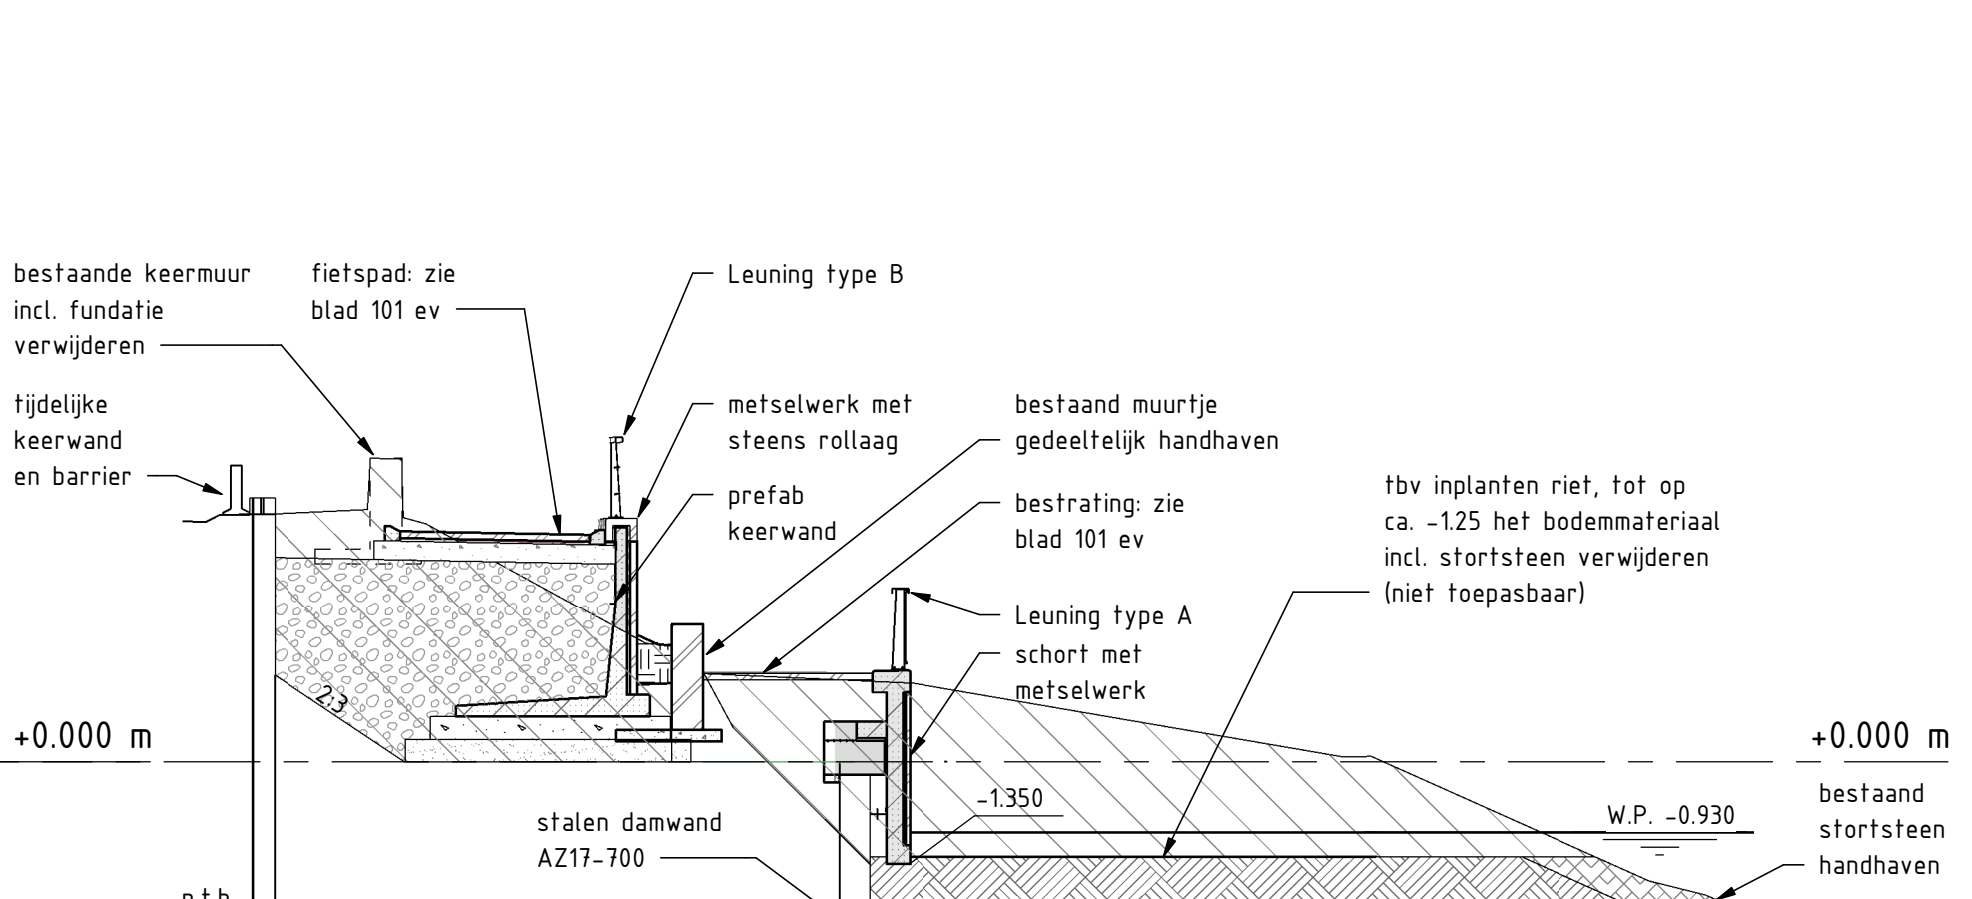

DOORSNEDE LAGE KADE (D5)
schaal: 1 : 100

NR	DATUM	OMSCHRIJVING	GETEKEND
project			RA
Fiets- en voetgangersbrug Zoutkamp			gecontroleerd
onderdeel			Fvdm
Overzichtstekening			formaat
tekeningomschrijving			A1
Aanzichten en doorsneden			diverse
silering			projectnummer
N388 / Reitdiep			100543
			objectnummer
			BR224
			documentstatus
			DEFINITIEF
			uitgavedatum
			14-12-2023
			blad in bladen
			201 in -
			tekeningnummer
			wijziging
			B-202110-201

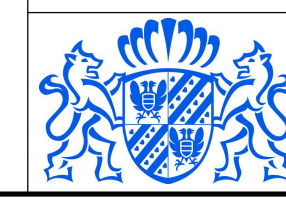

opdrachtgever
Provincie Groningen
St. Jansstraat 4
9712 JN Groningen
050 - 316 4911