



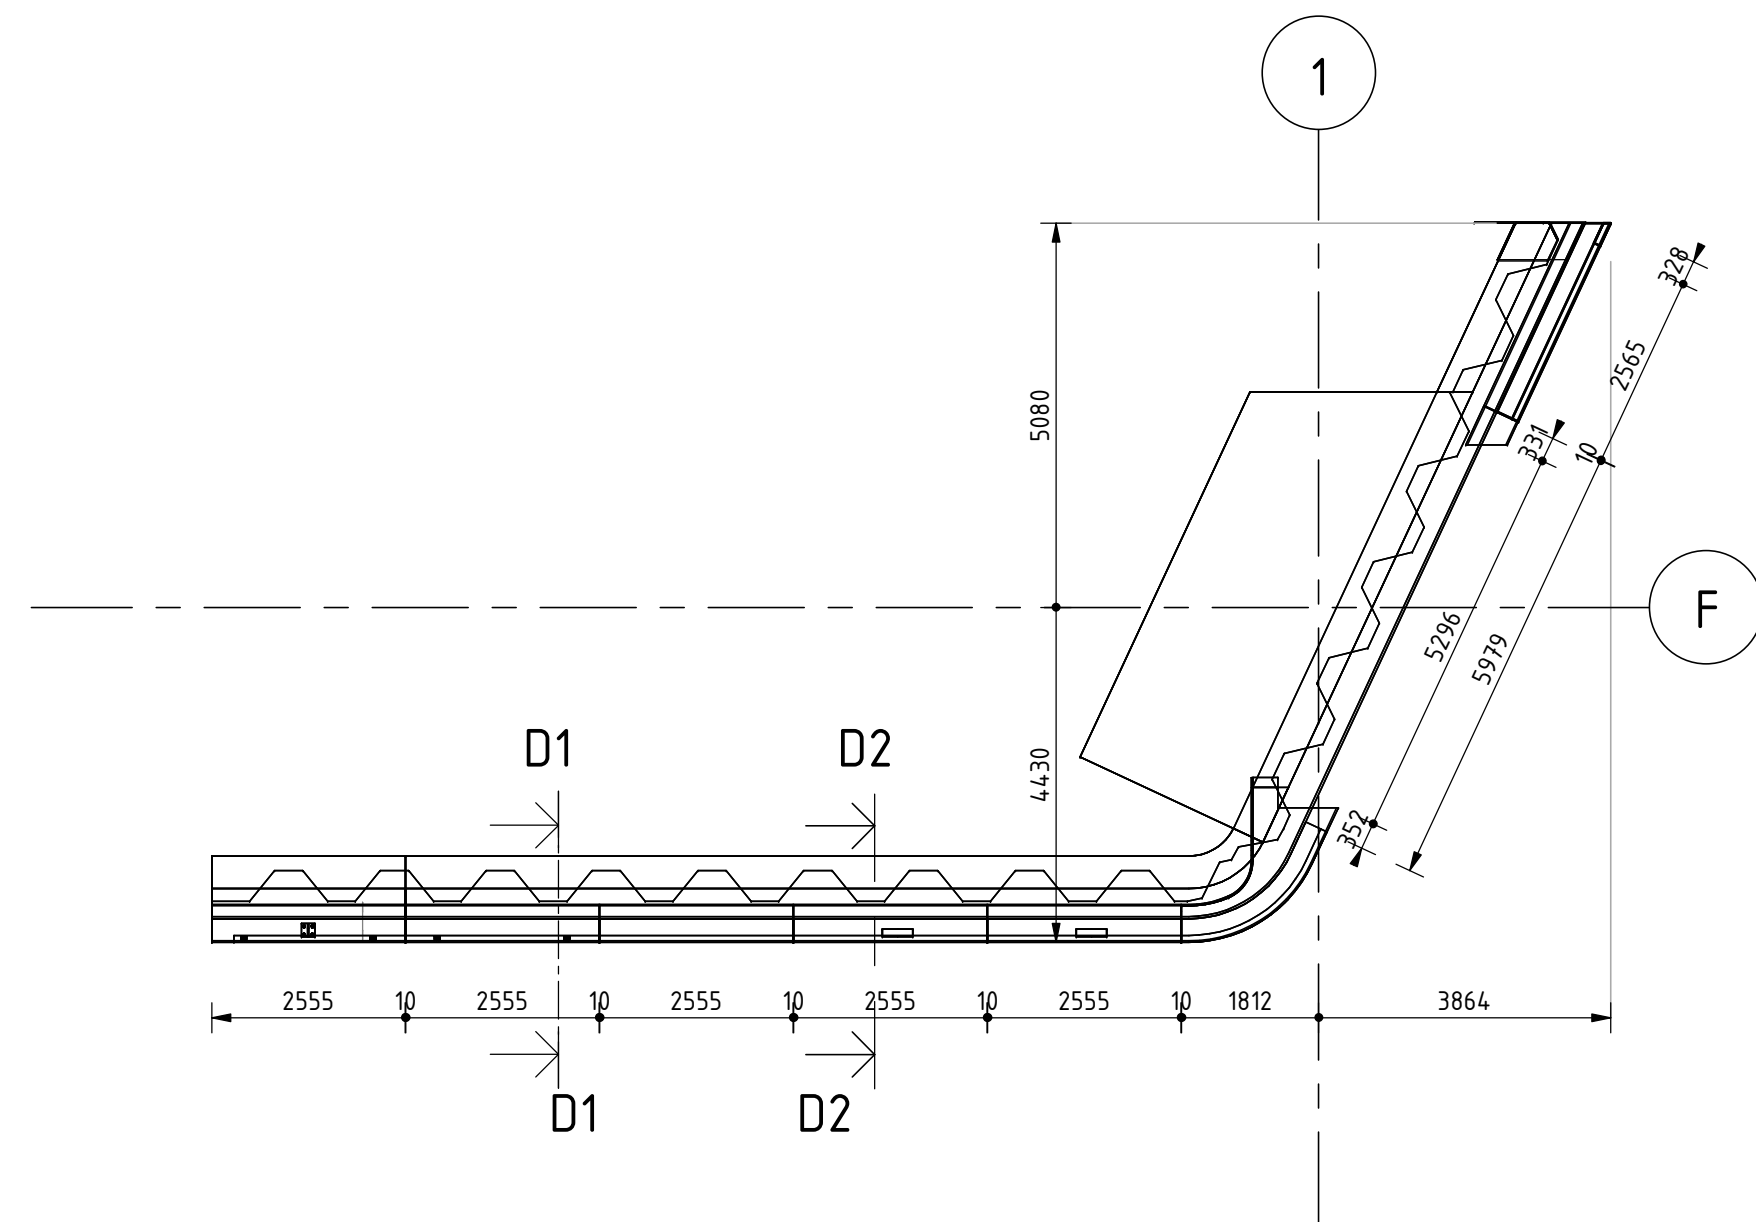


SCHORTEN LANDHOOFD EN KADES Z-W

schaal: 1 : 100

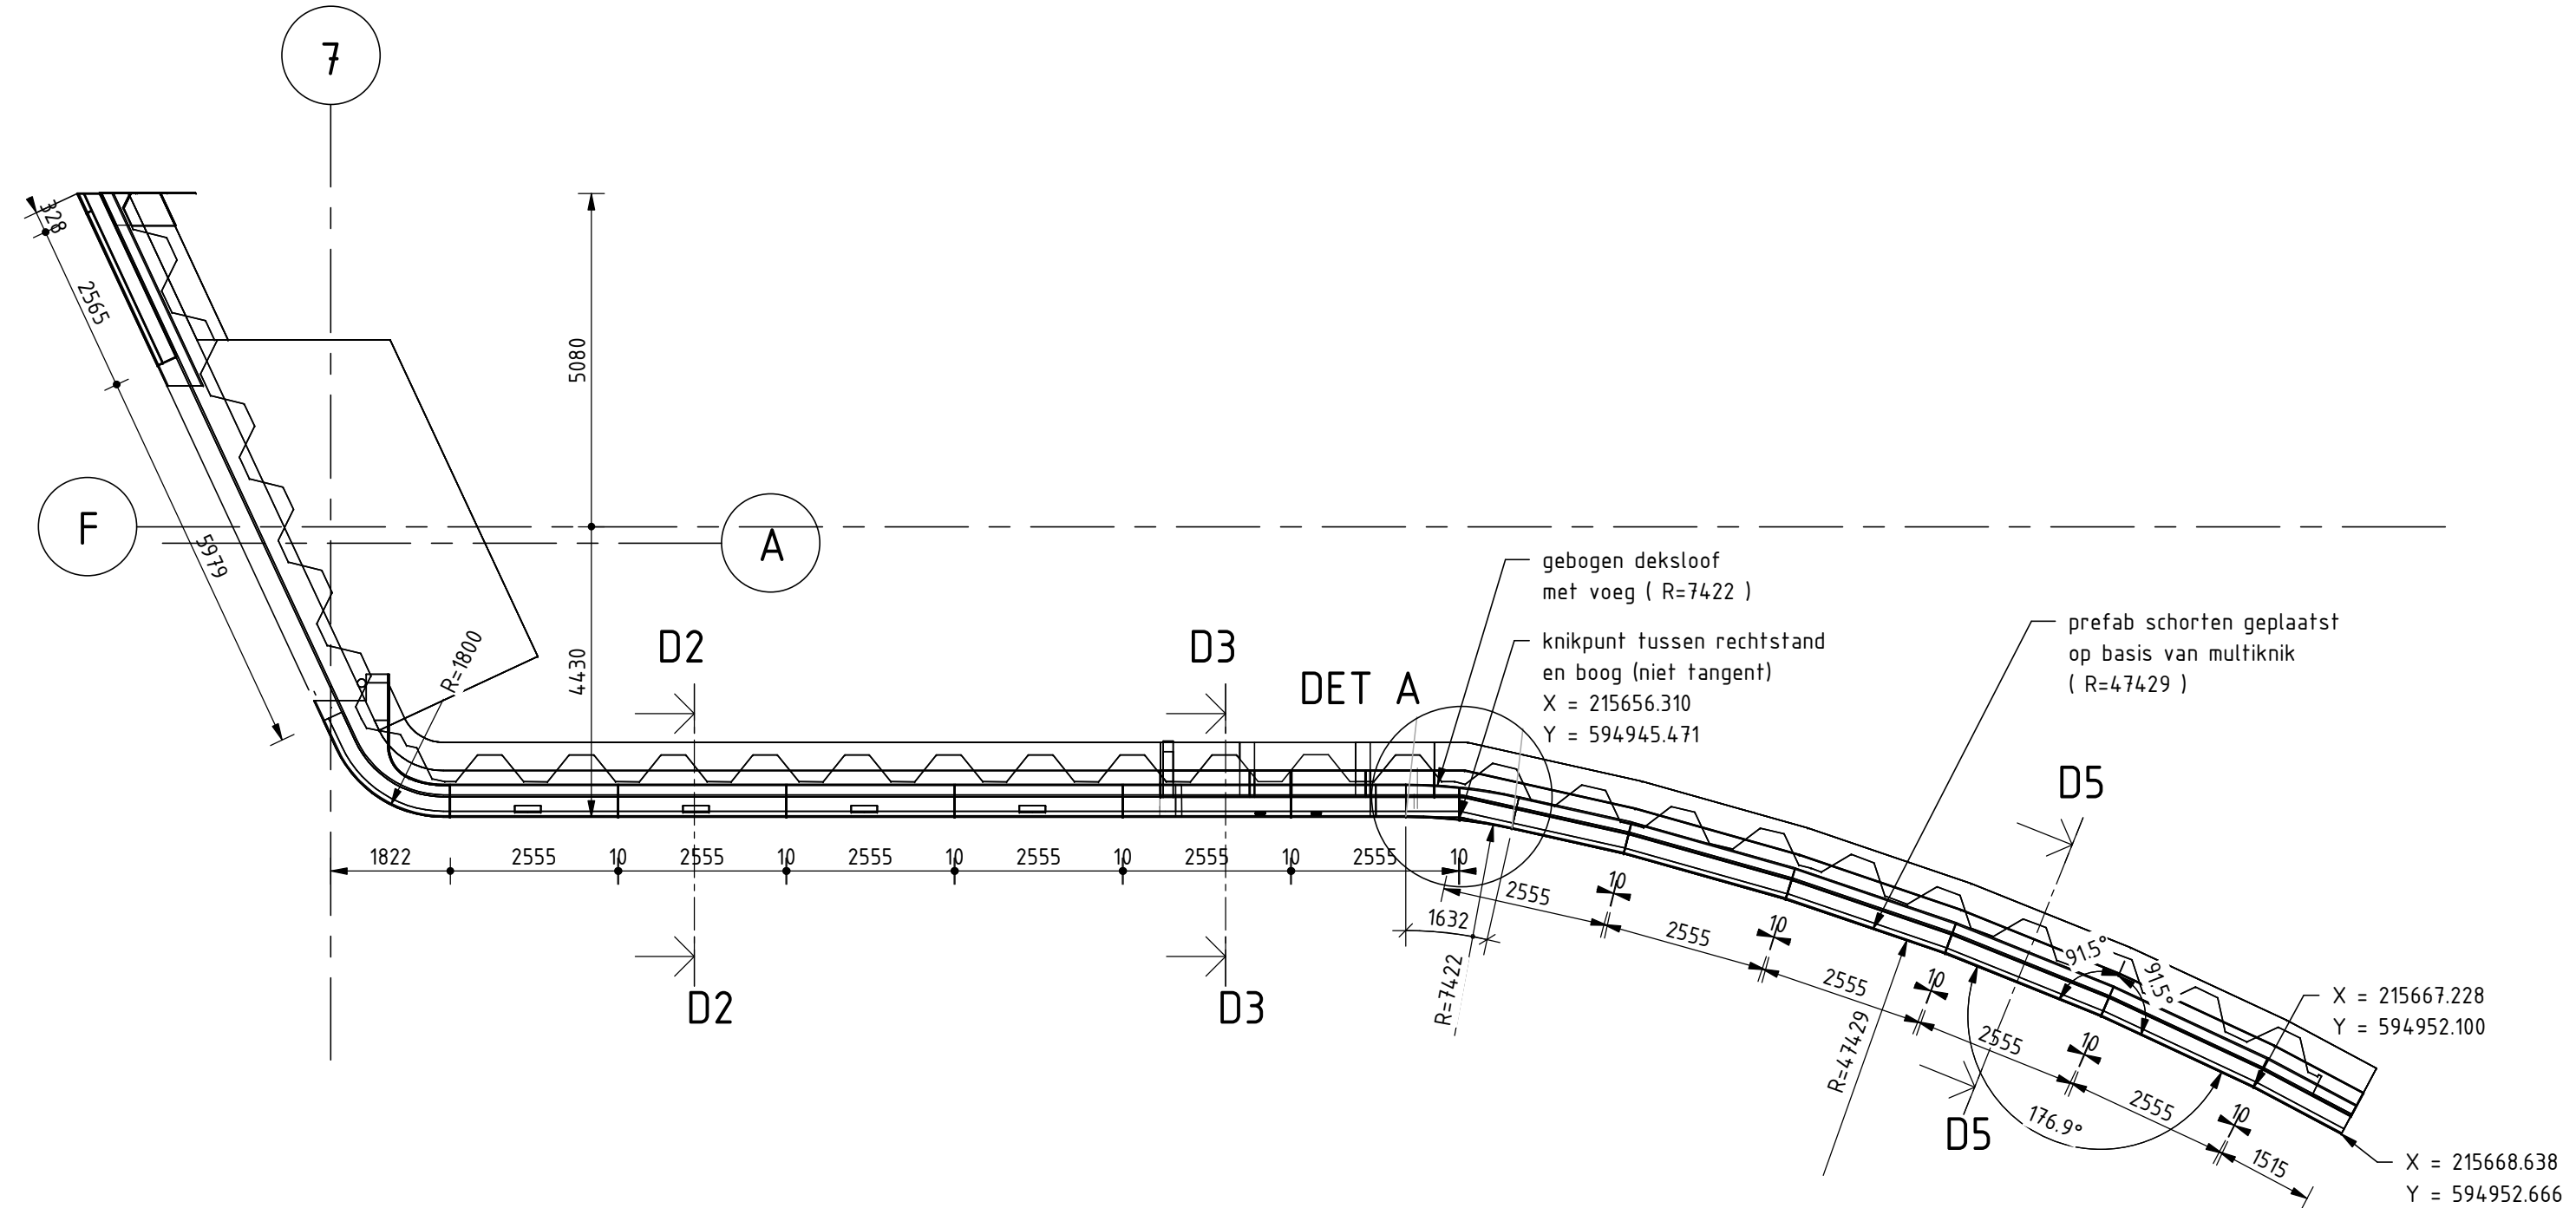

SCHORTEN LANDHOOFD EN KADES N-O

schaal: 1 : 100

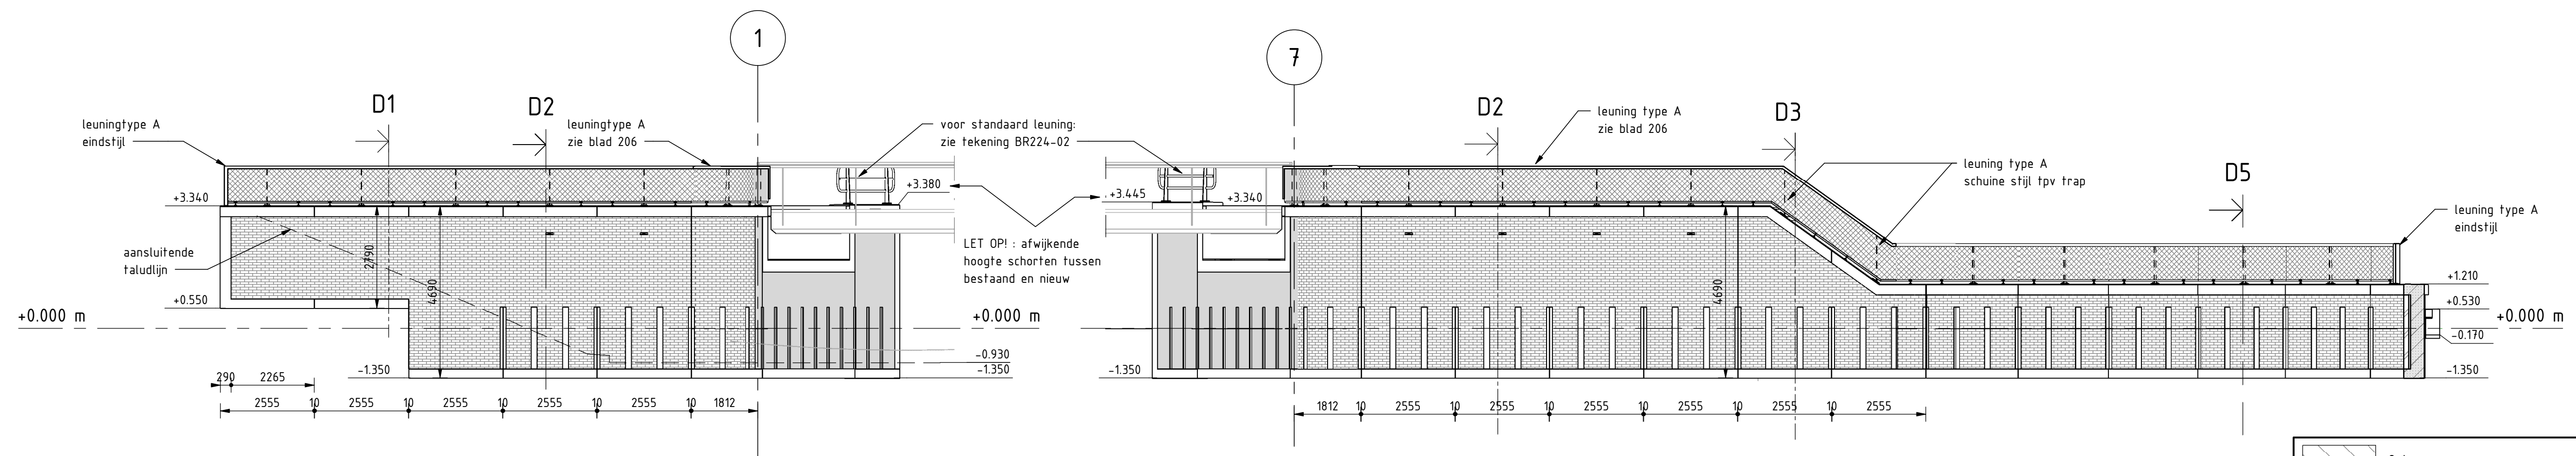


AANZICHT KADE Z-W

schaal: 1 : 100

AANZICHT KADE N-O

schaal: 1 : 100

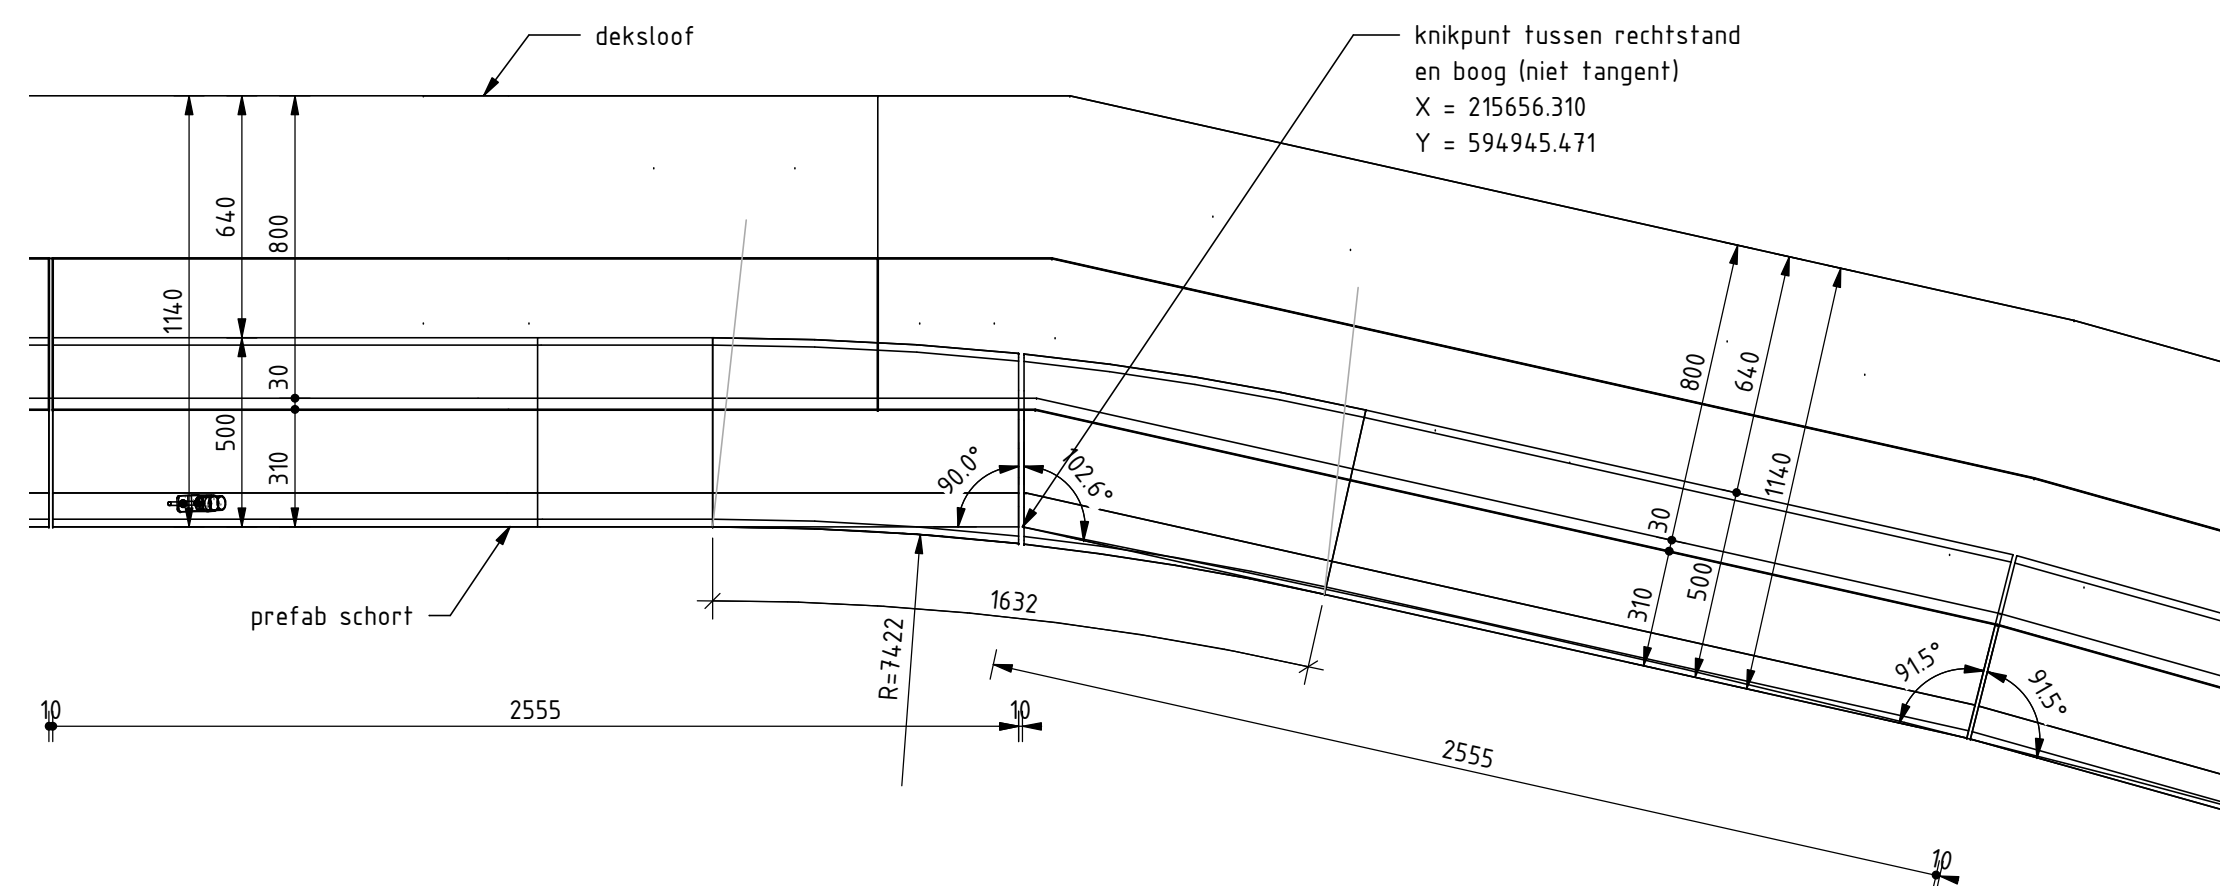

DETAIL A

schaal: 1 : 20

	Ontgraven		Asfalt
	Bodem (bestaand)		Stortsteen
	Werkvloerbeton		Grond
	Ongewapend beton		Hydraulisch menggranulaat
	Gewapend beton		Funderingszand
	Prefab beton		Zandcementstabilisatie, rondom ingepakt in geotextiel
			Lom: (licht ophogingsmateriaal) Yali-Bims, rondom ingepakt in geotextiel

Legenda

NR	DATUM	OMSCHRIJVING	GETEKEND
project		Fiets- en voetgangersbrug Zoutkamp	getekend
onderdeel		Prefab schorten	schaal
tekeningomschrijving		Overzicht	diverse
objectnummer		100543	besteknummer
documentnummer		BR224	documenttype
documentstatus		CONCEPT	documentstatus
opdrachtgever		Provincie Groningen	uitgavedatum
		St. Jansstraat 4	00/00/00
		9712 JN Groningen	204 in -
		050 - 316 4911	wijziging
			B-202110-204