


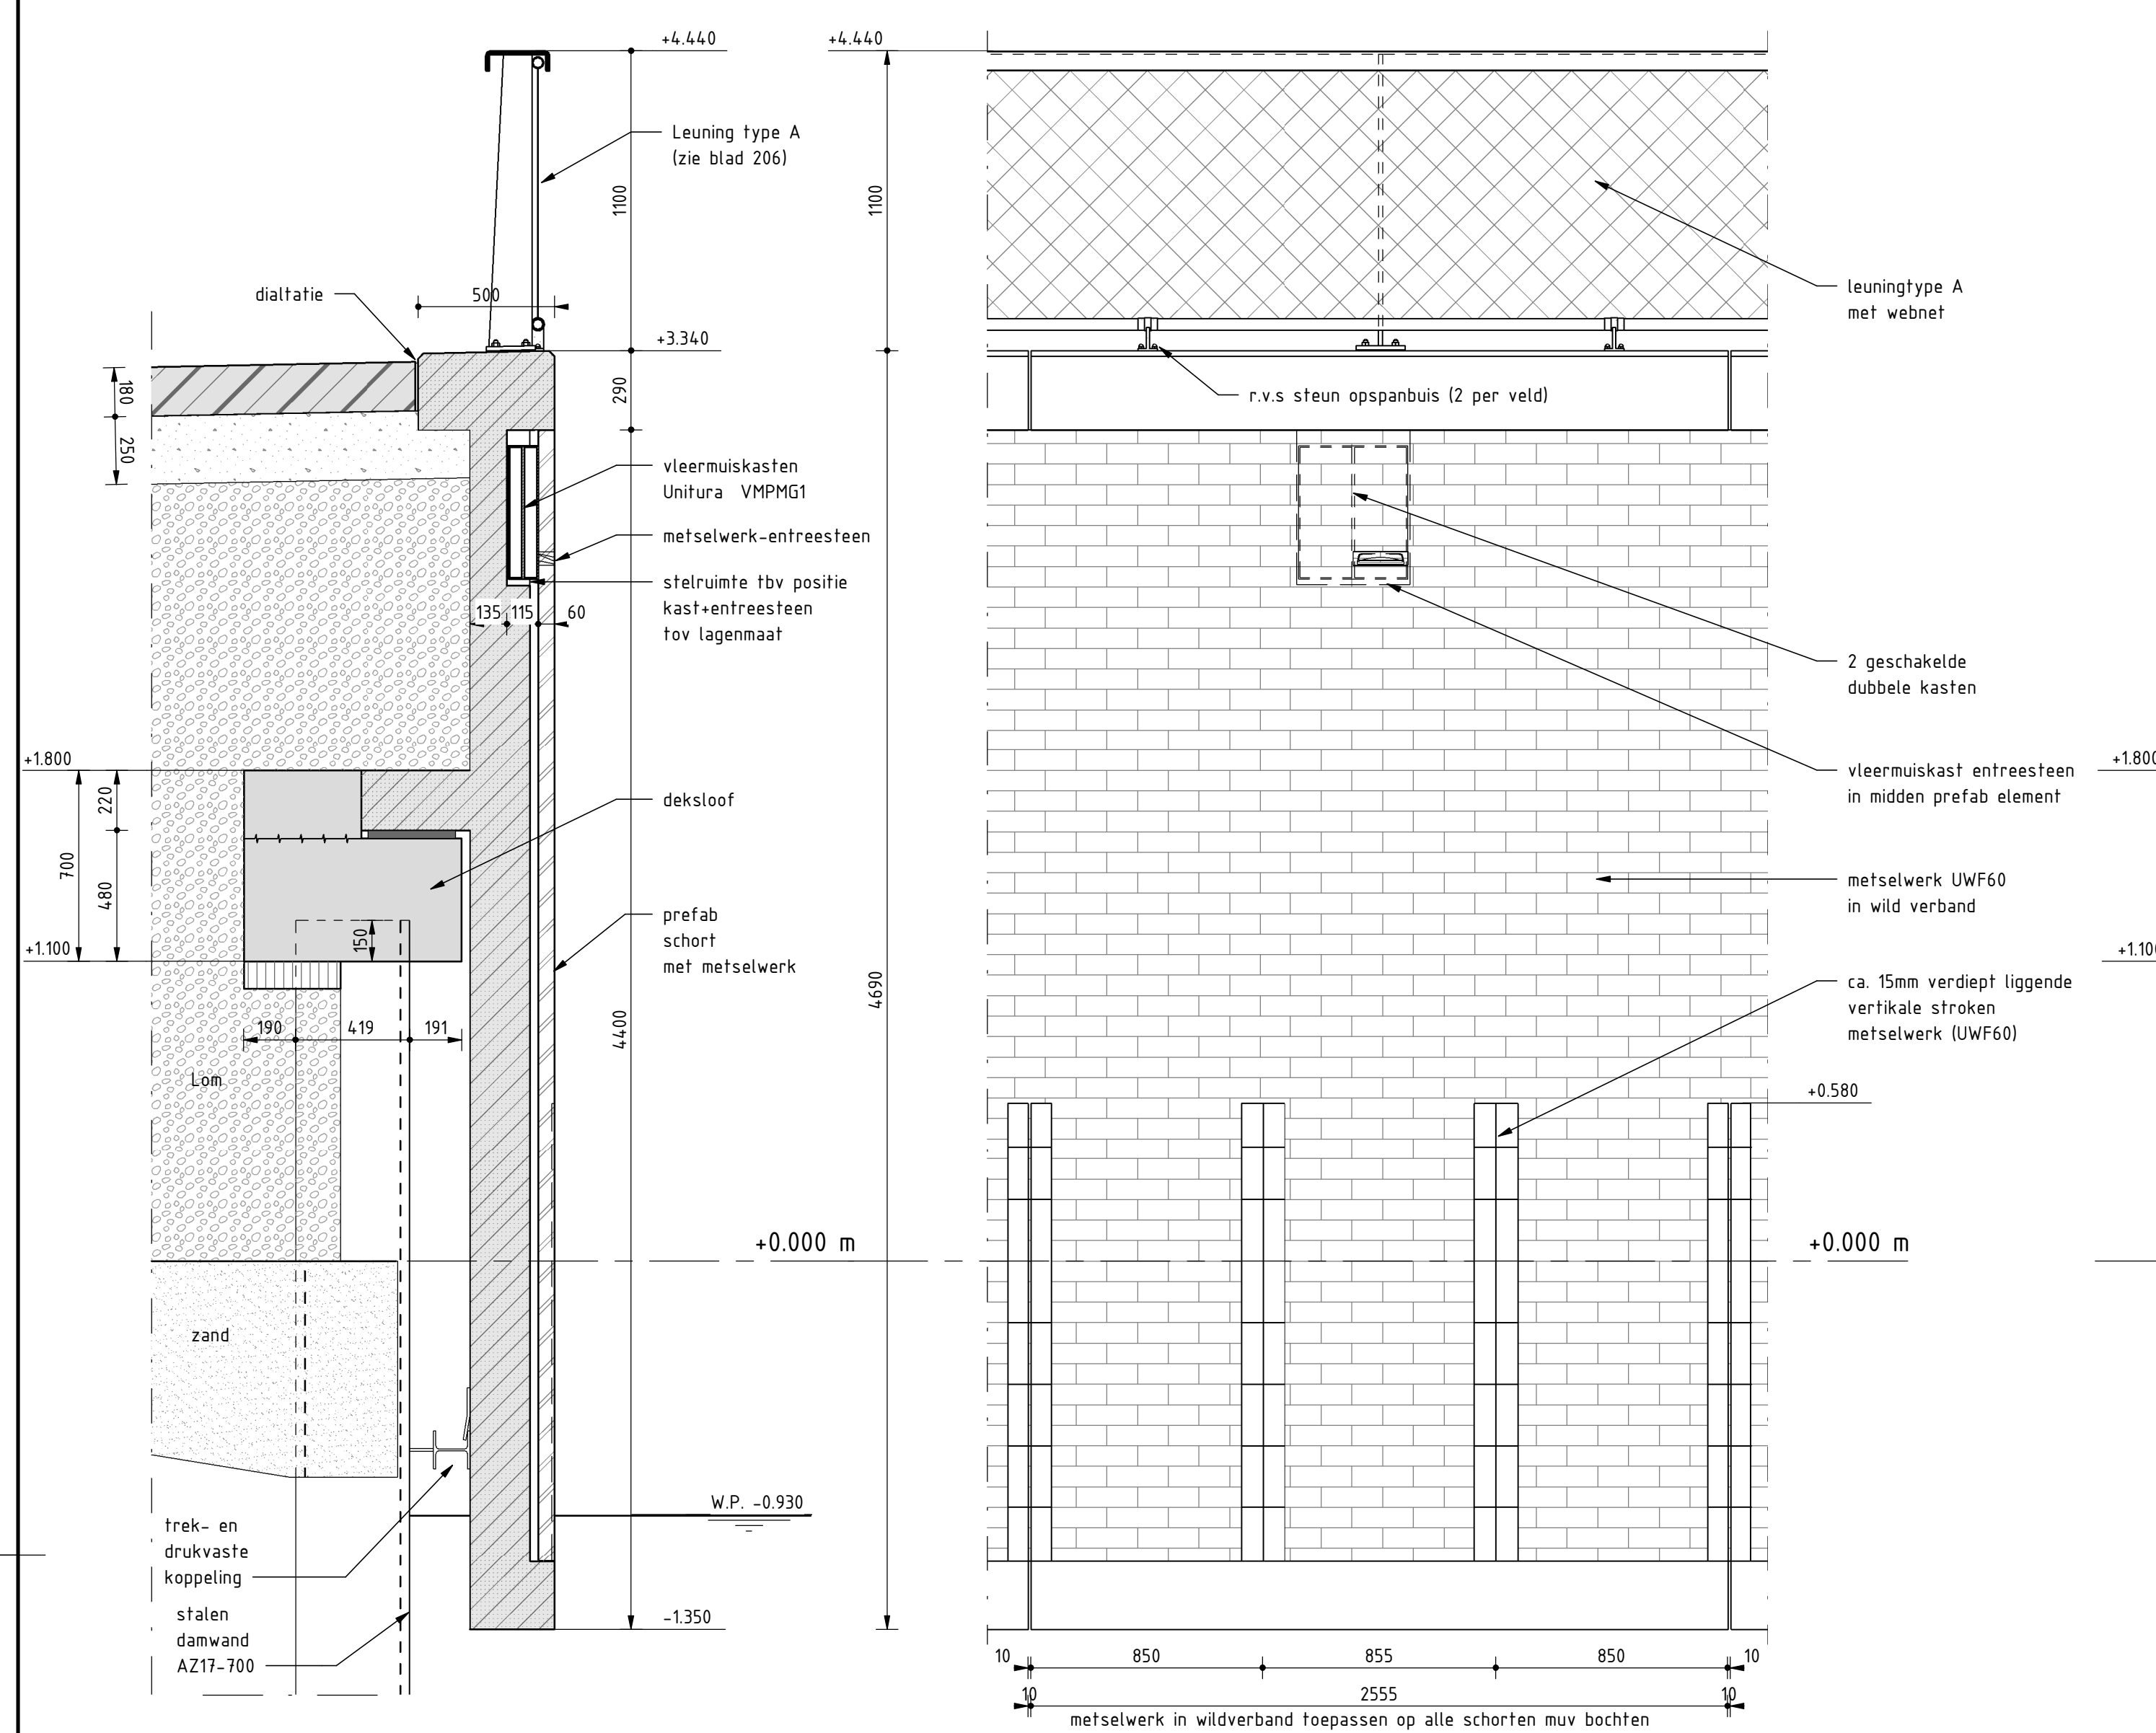


DOORSNEDE HOGE KADE (D2)

schaal: 1 : 20

AANZICHT HOGE KADE

schaal: 1 : 20

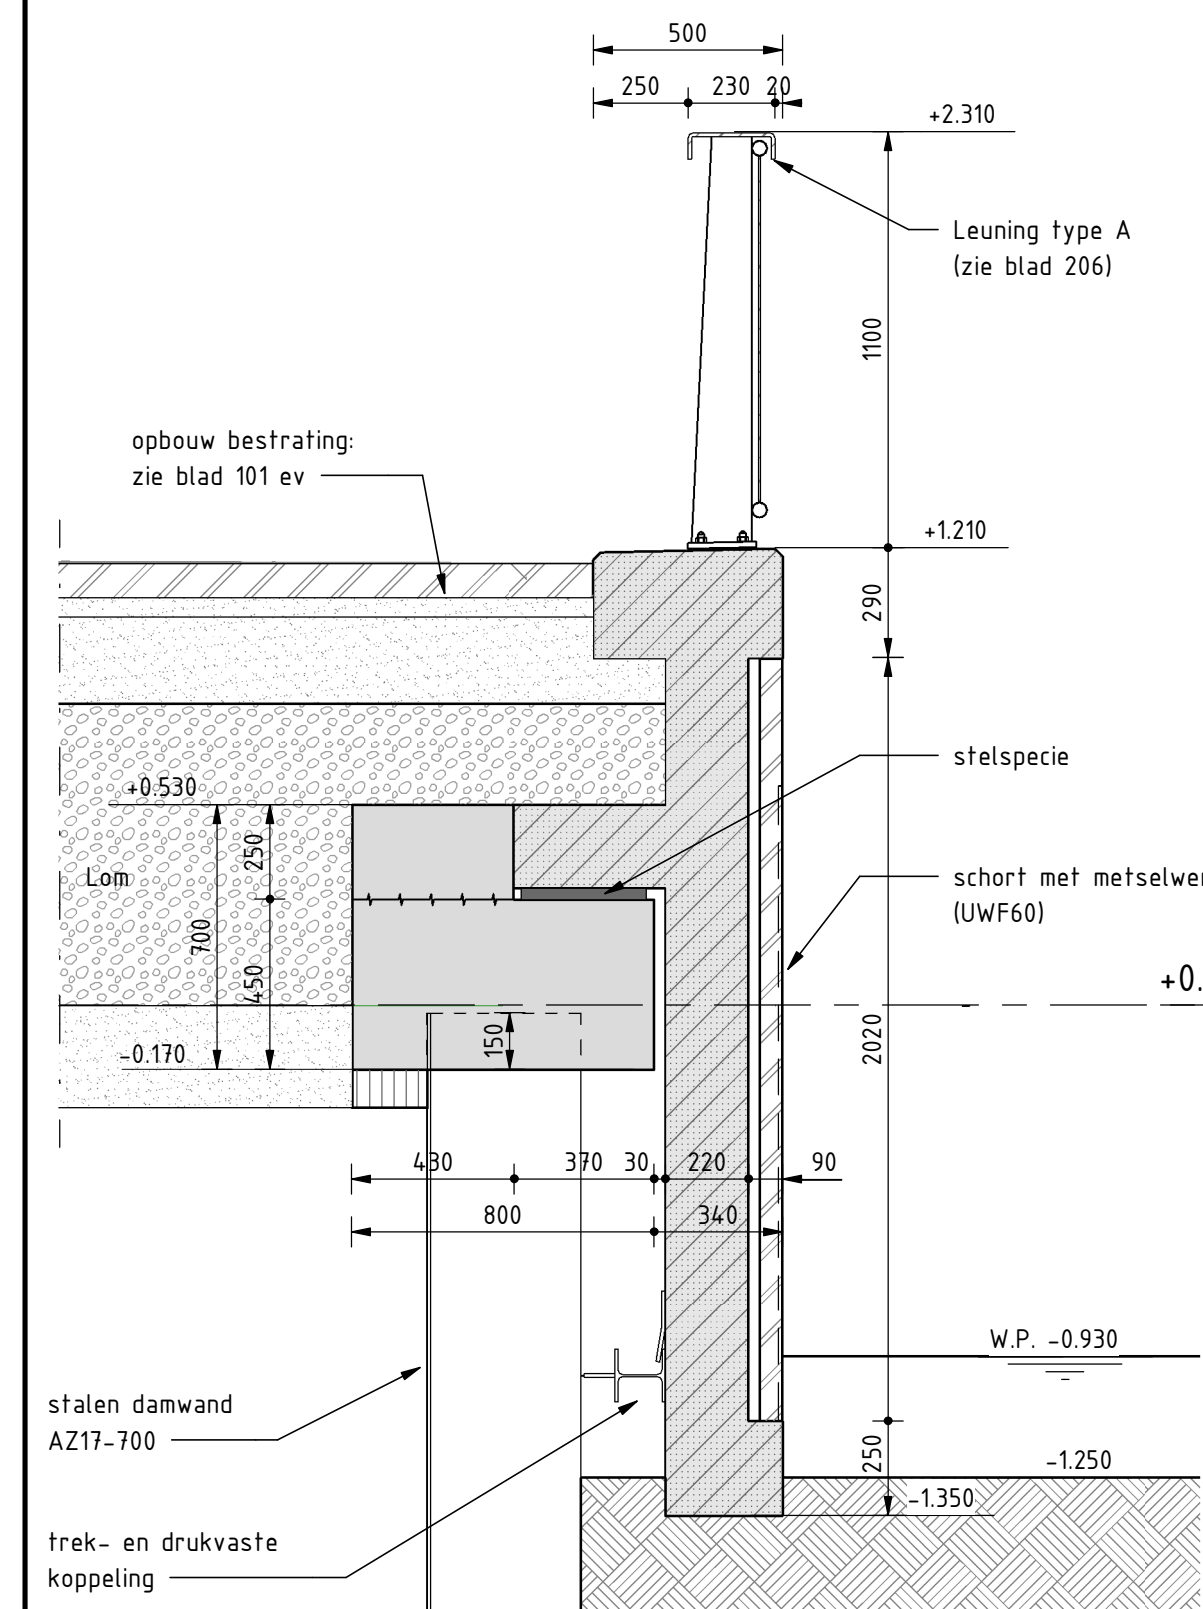


DOORSNEDE LAGE KADE (D5)

schaal: 1 : 20

AANZICHT LAGE KADE NOORD-OOST

schaal: 1 : 20

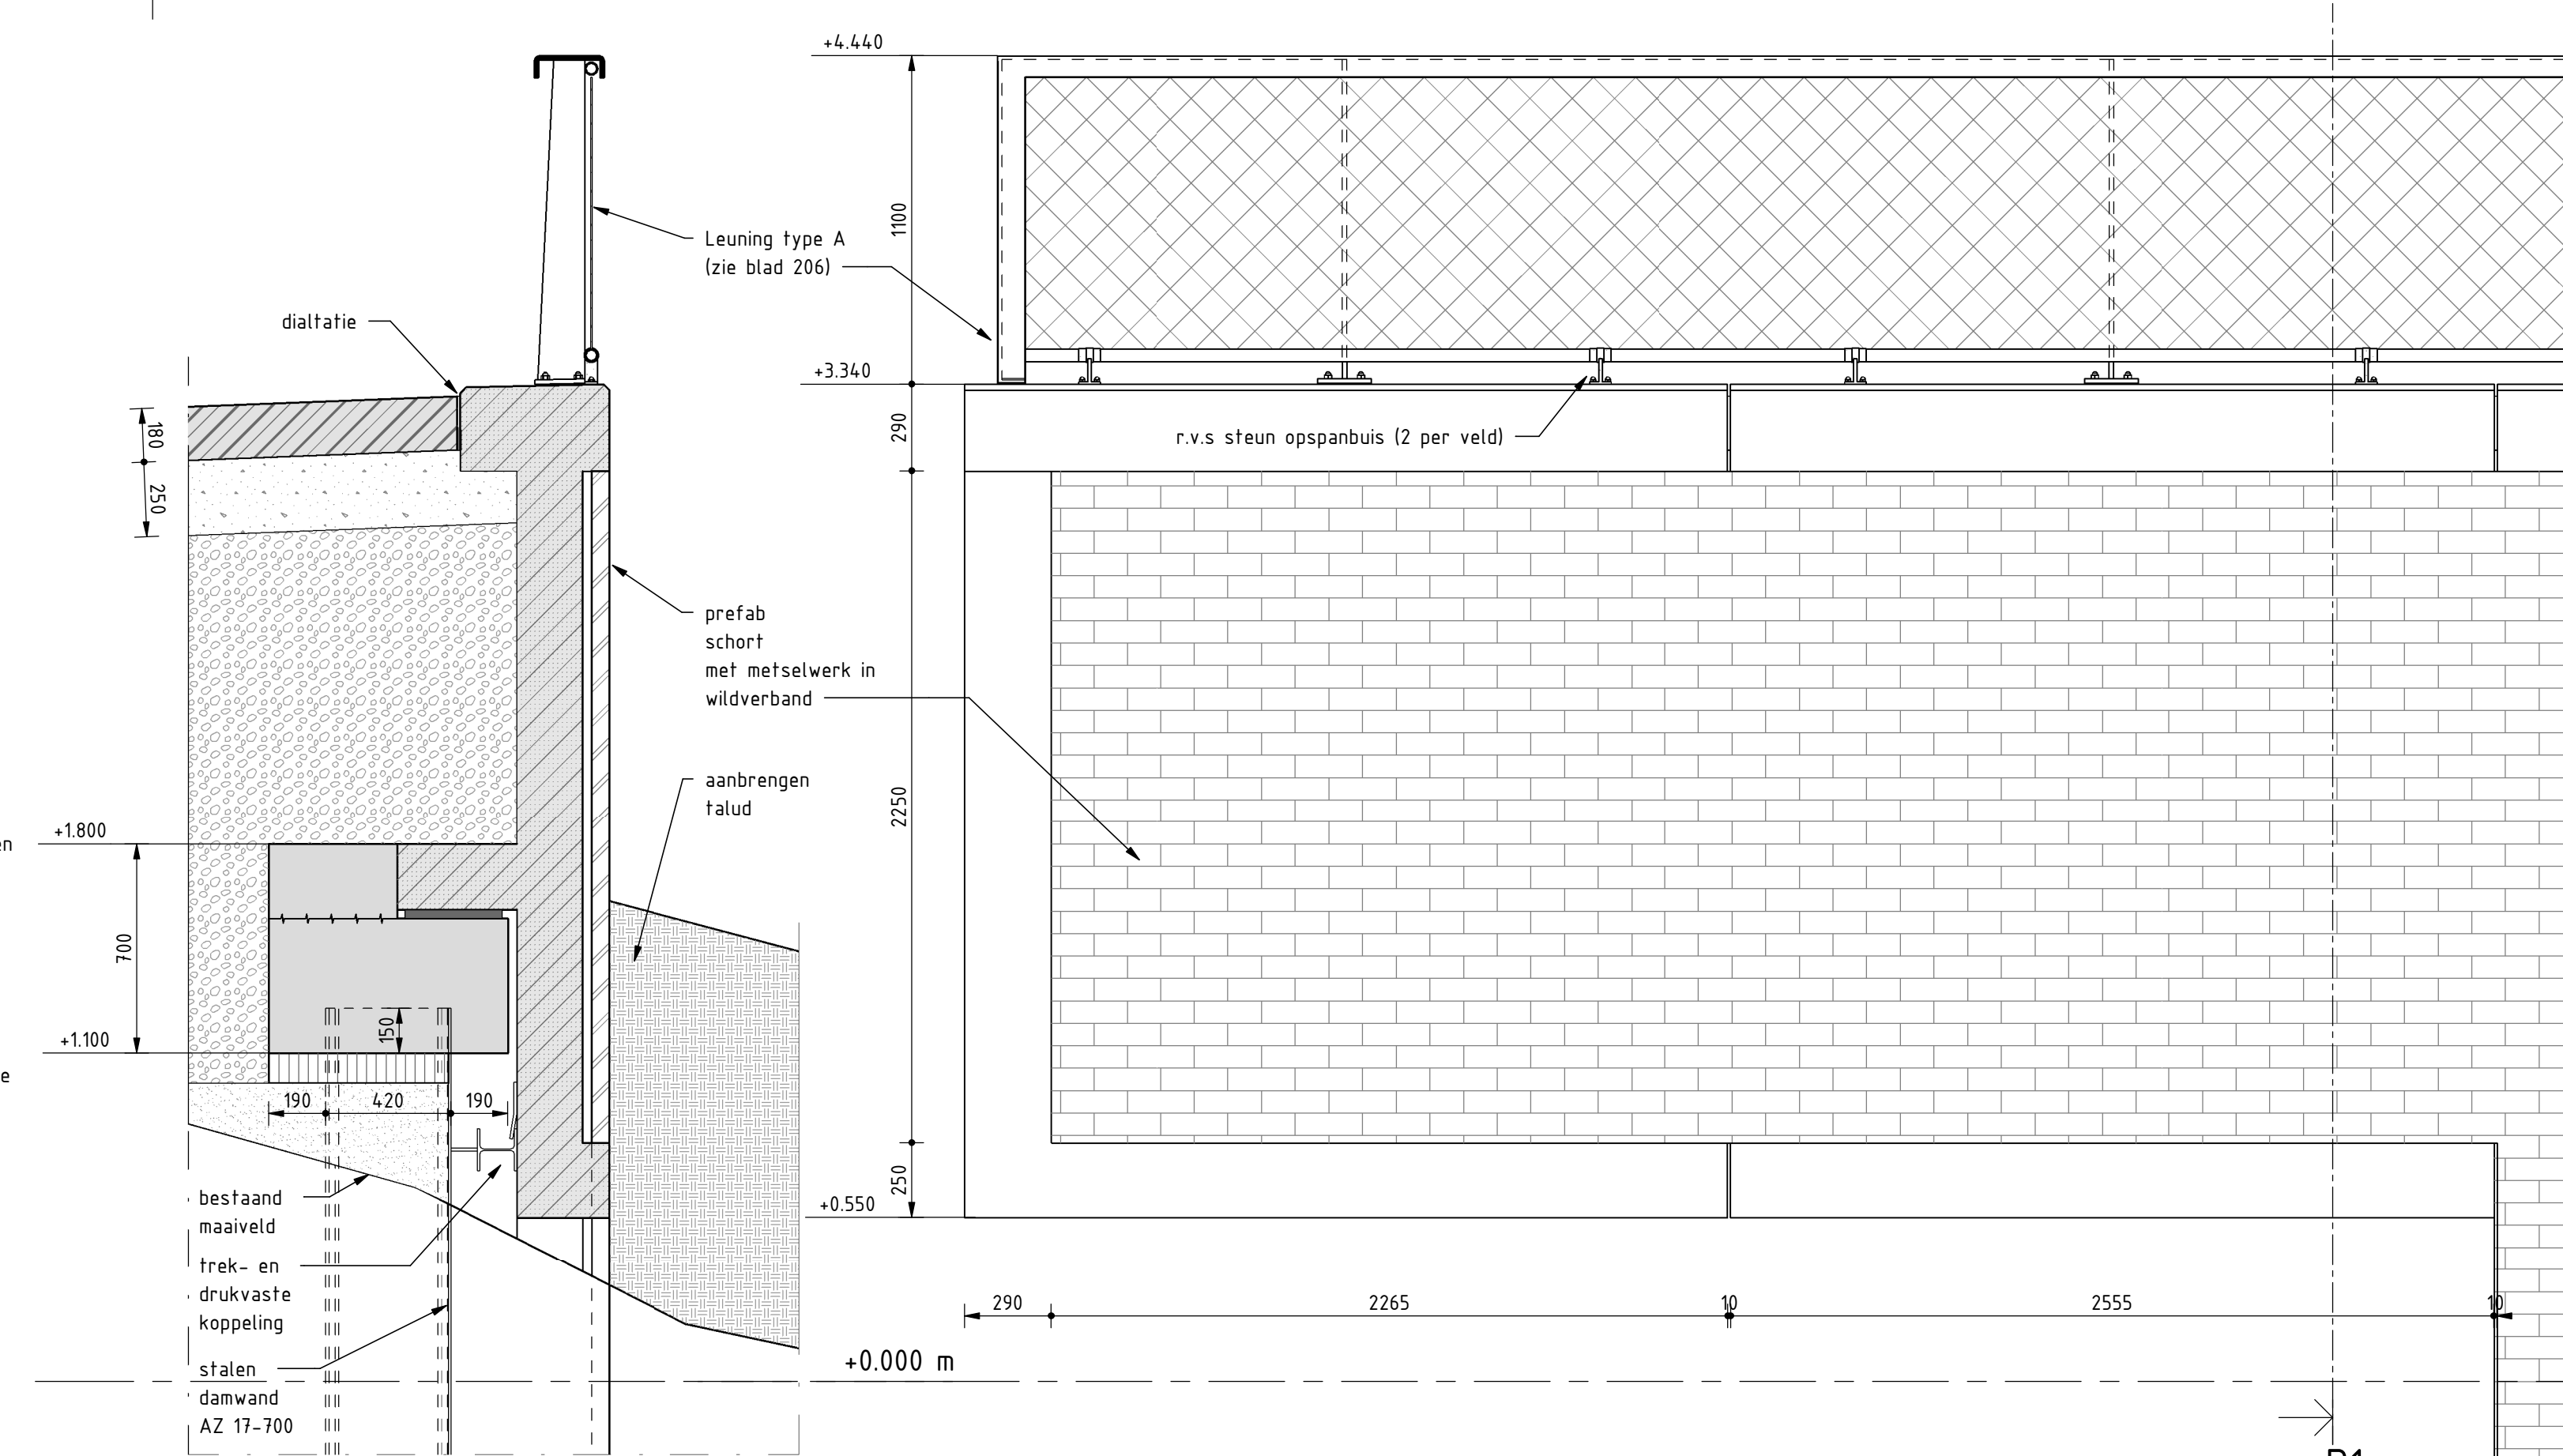

DOORSNEDE LAGE KADE (D1)

schaal: 1 : 20

AANZICHT LAGE KADE Z-W

schaal: 1 : 20

	Ontgraven		Asfalt
	Bodem (bestaand)		Stortsteen
	Werkvloerbeton		Grond
	Ongewapend beton		Hydraulisch menggranulaat
	Gewapend beton		Funderingszand
	Prefab beton		Zandcementstabilisatie, rondom ingepakt in geotextiel
Legenda			Lom: (licht ophogingsmateriaal) Yali-Bims, rondom ingepakt in geotextiel

NR	DATUM	OMSCHRIJVING	GETEKEND
project		Fiets- en voetgangersbrug Zoutkamp	getekend
onderdeel		Prefab schorten	RA
tekeningschrijving		Details prefab schorten	gecontroleerd
status		N388 / Reitdiep	FvdM
			formaat
			A1
			projectnummer
			100543
			objectnummer
			BR224
			documenttype
			documentstatus
			DEFINITIEF
			uitgavedatum
			14-12-2023
			blad in bladen
			205 in -
			tekeningnummer
			wijziging
			B-202110-205

opdrachtgever
Provincie Groningen
St. Jansstraat 4
9712 JN Groningen
050 - 316 4911