




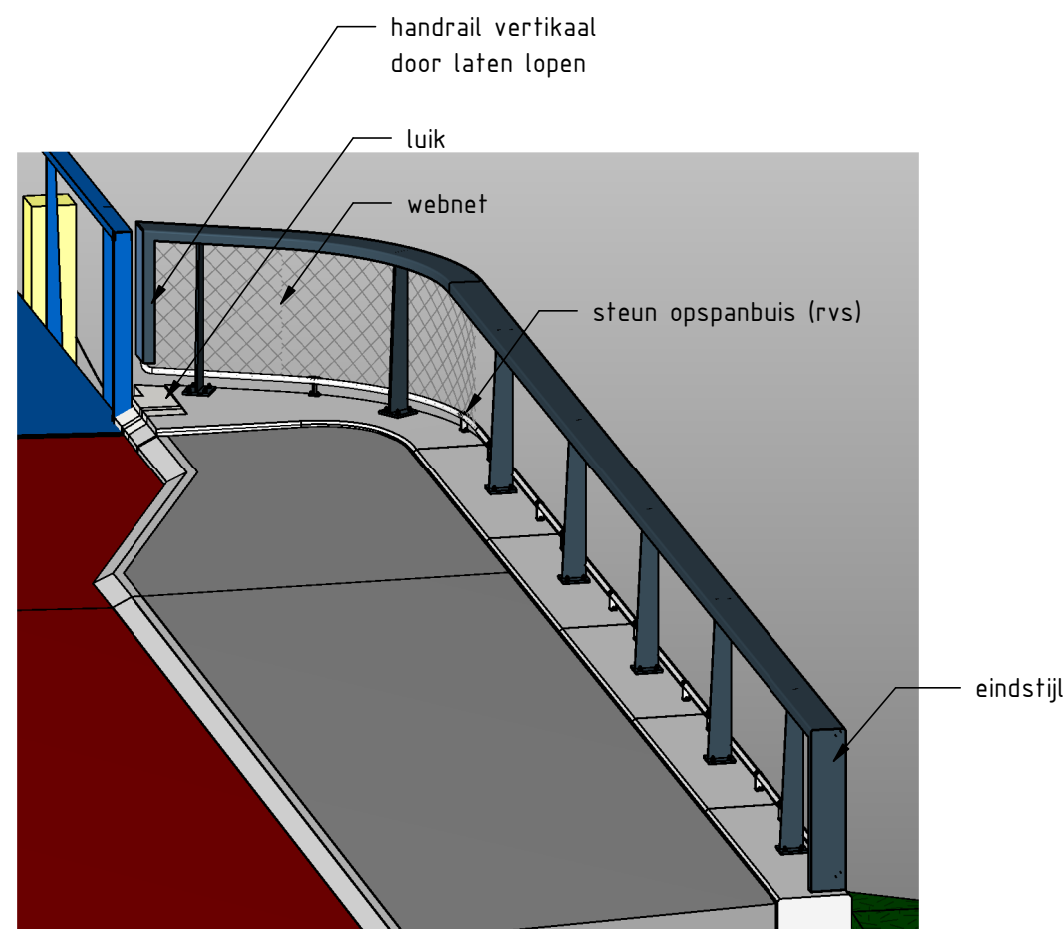


LEUNING TYPE A

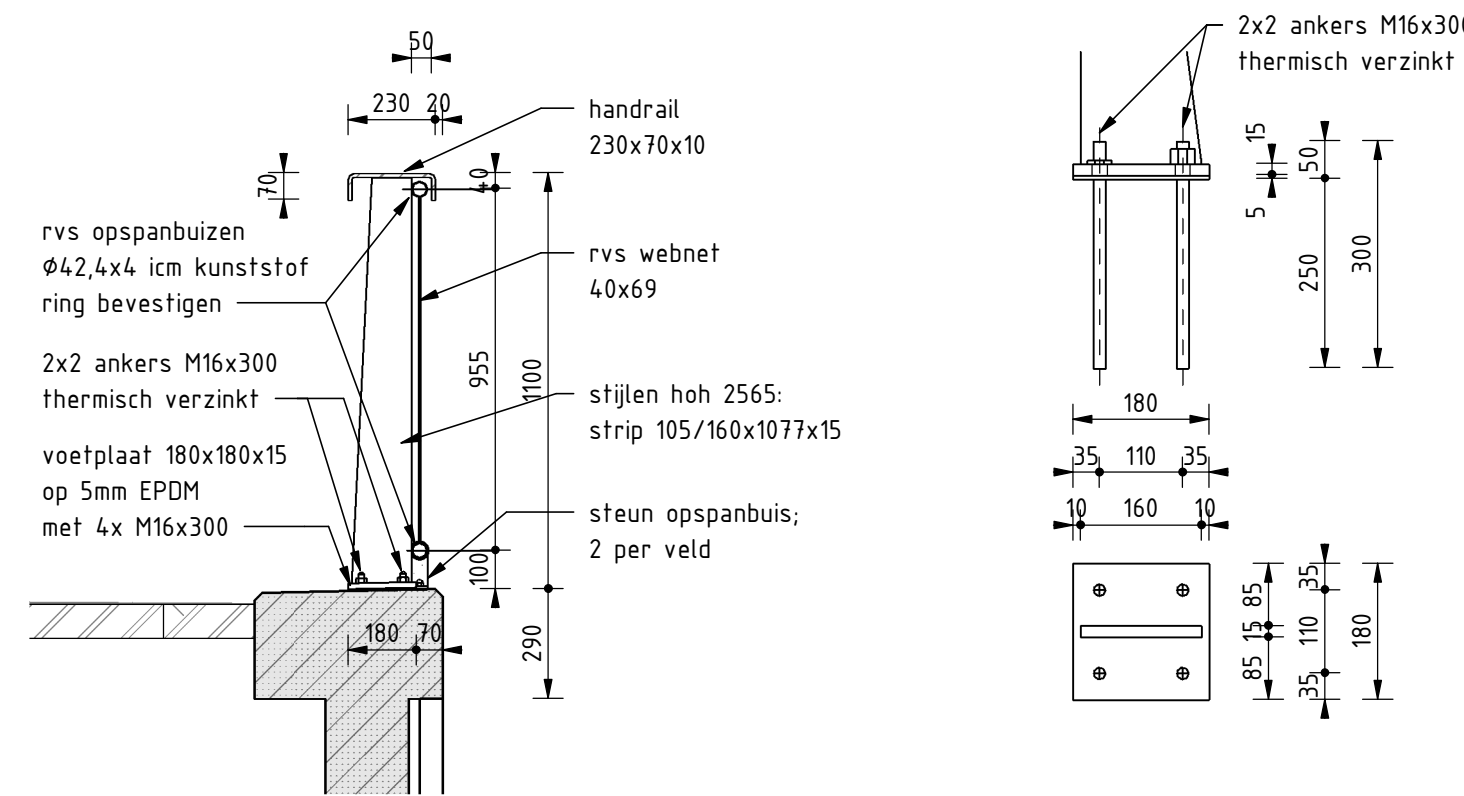

AANZICHTEN EN DOORSNEDE LEUNINGTYPE A

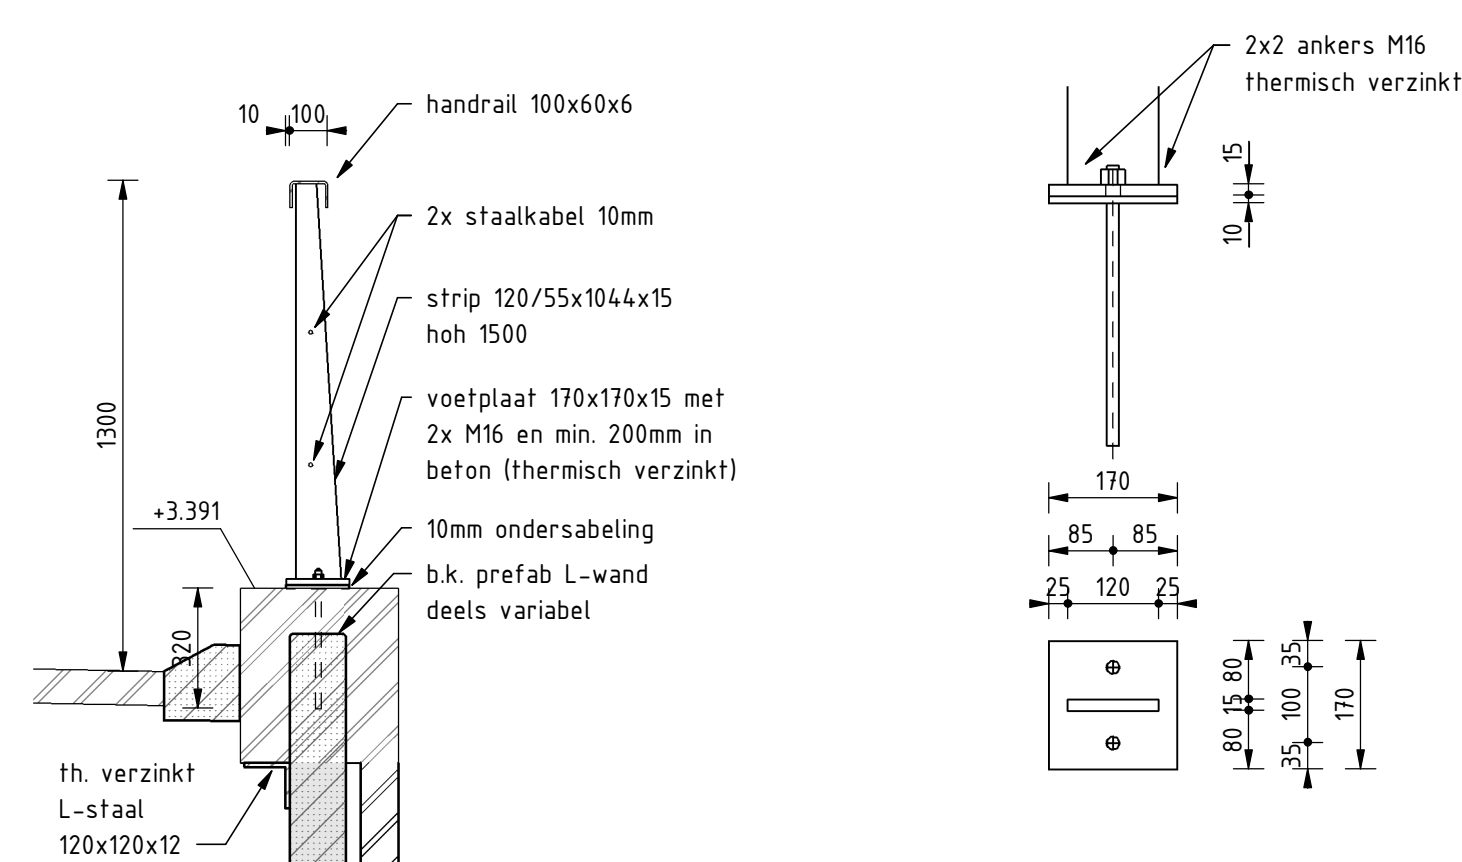


AANZICHTEN EN DOORSNEDE LEUNINGTYPE B

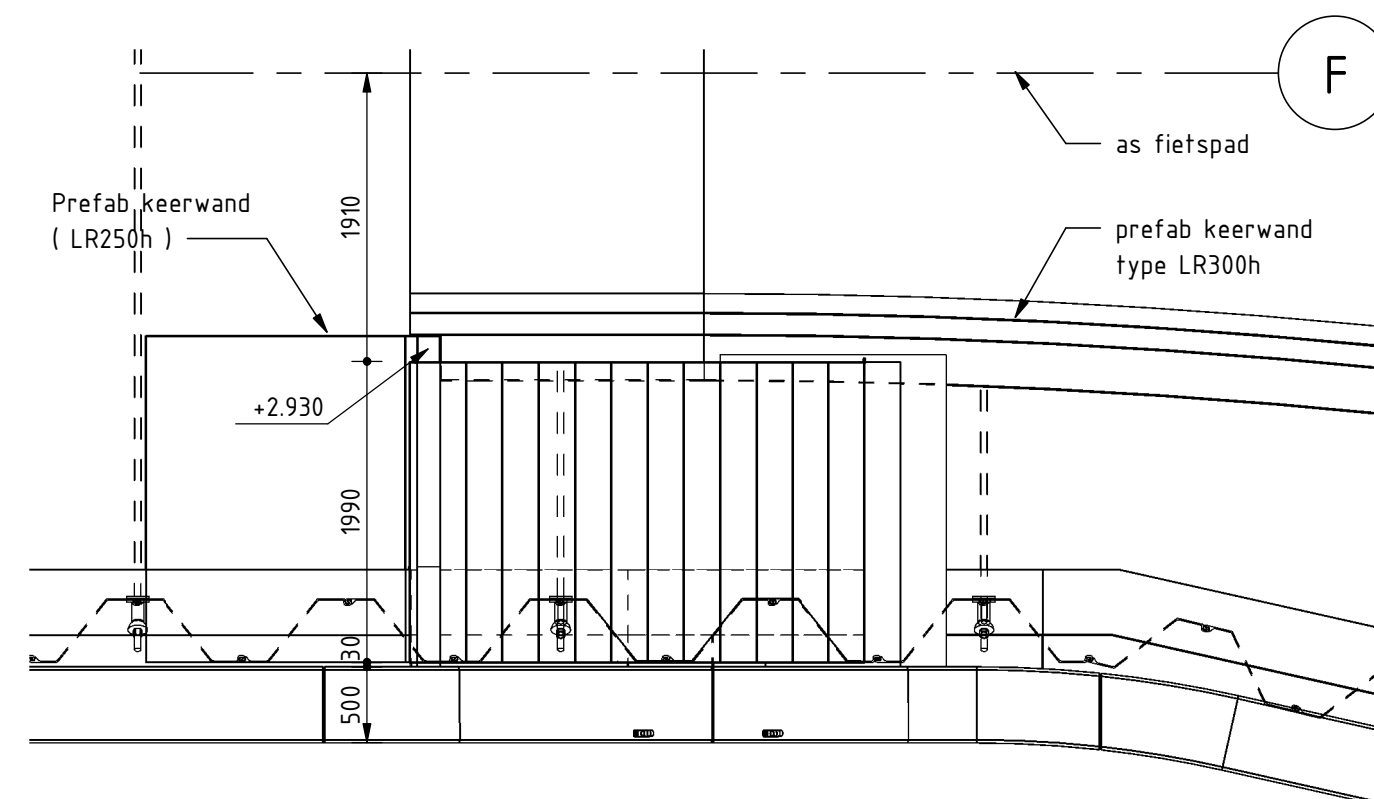


BOVENAANZICHT FUNDERING TRAP

schaal: 1 : 50

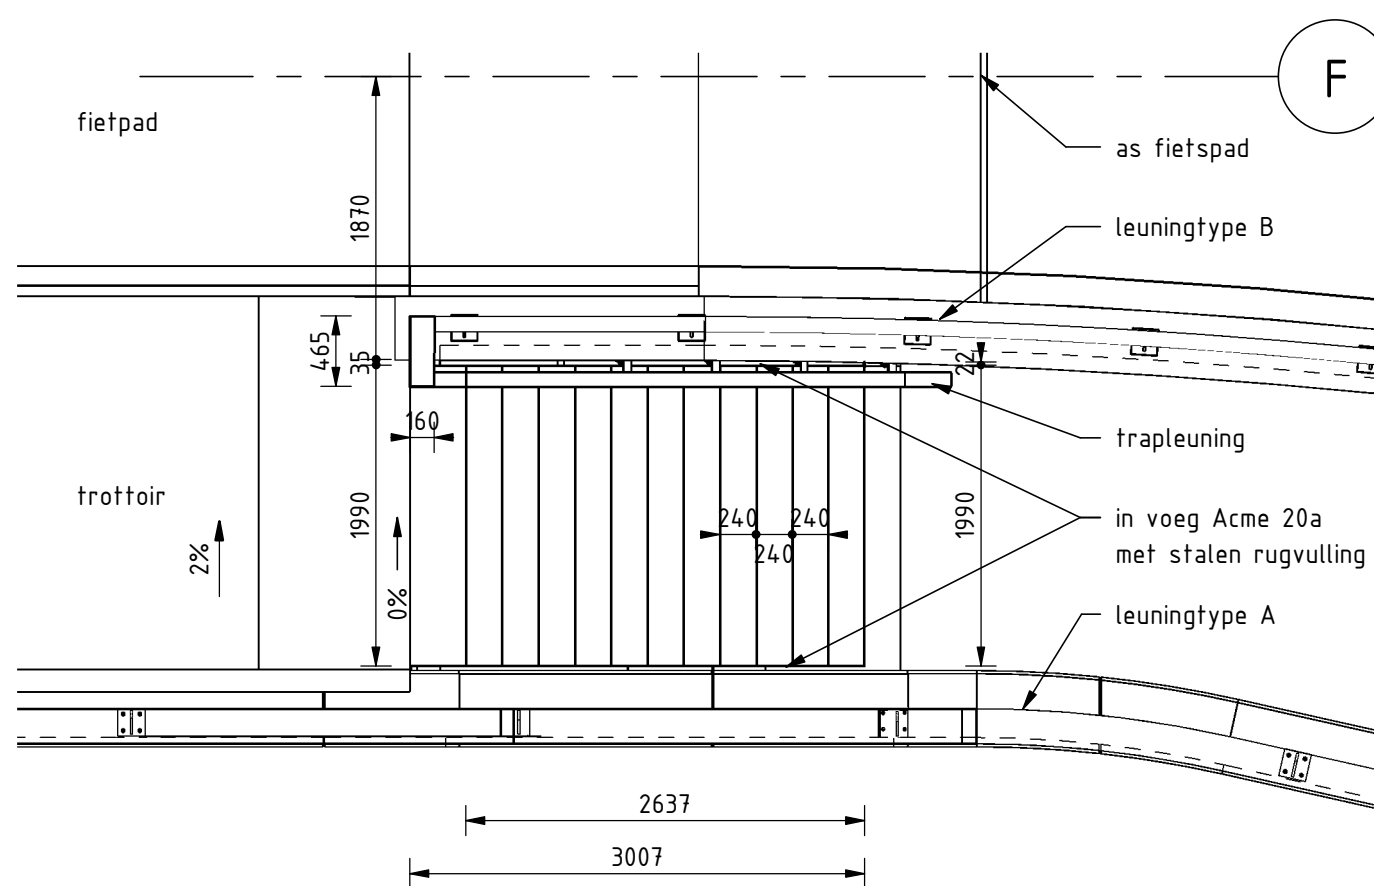


BOVENAANZICHT TRAP

schaal: 1 : 50

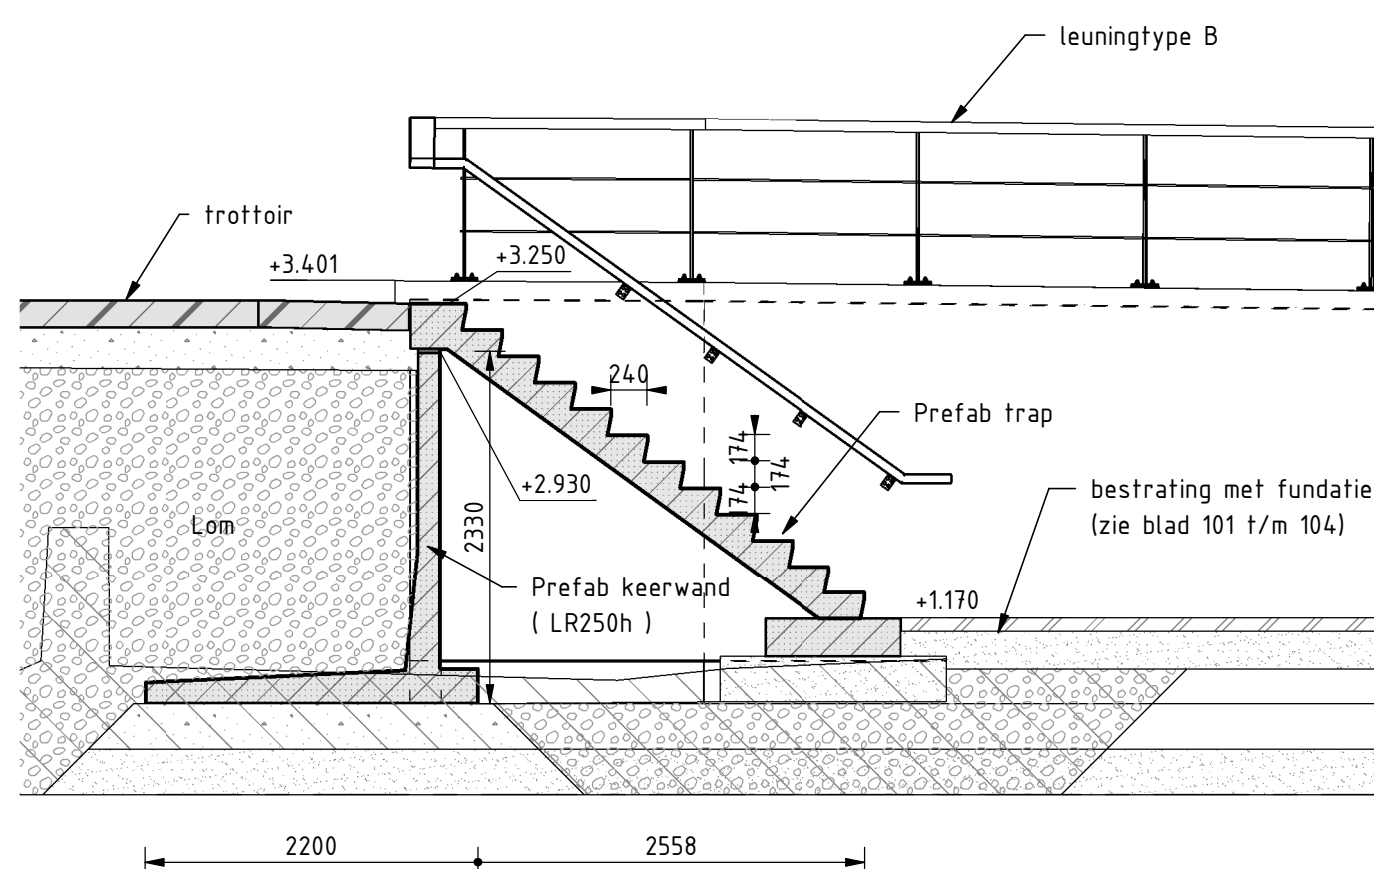


DOORSNEDE LW5'

schaal: 1 : 50

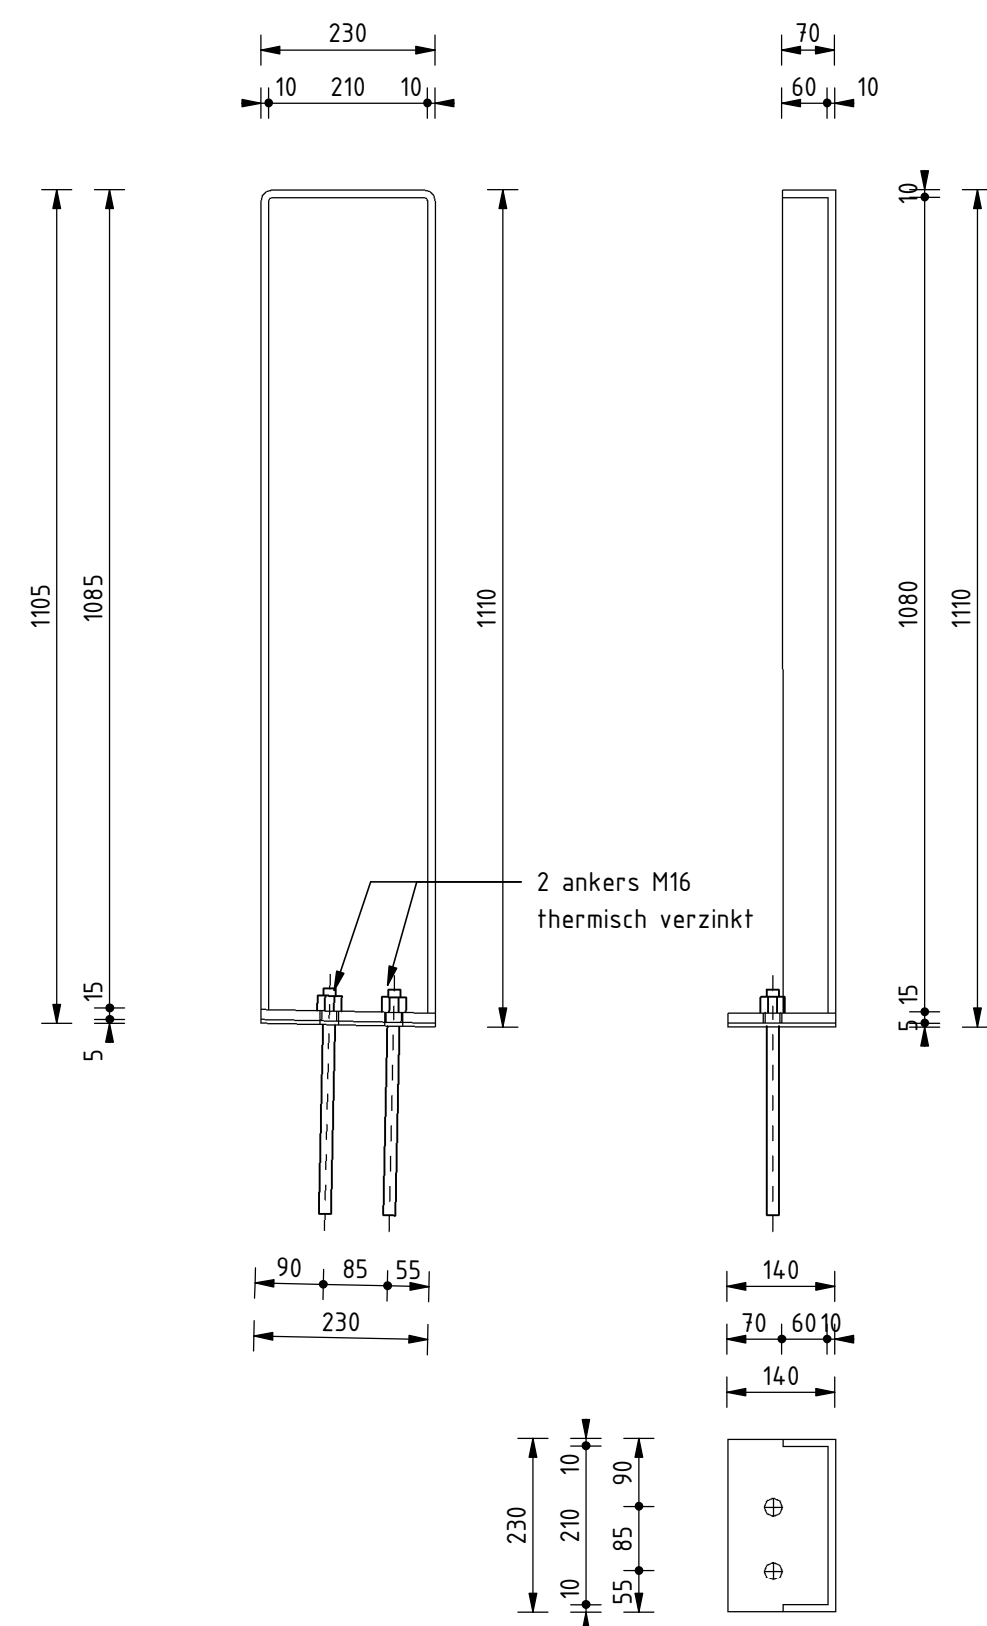


EINDSTIJL LEUNINGTYPE A

schaal: 1 : 10

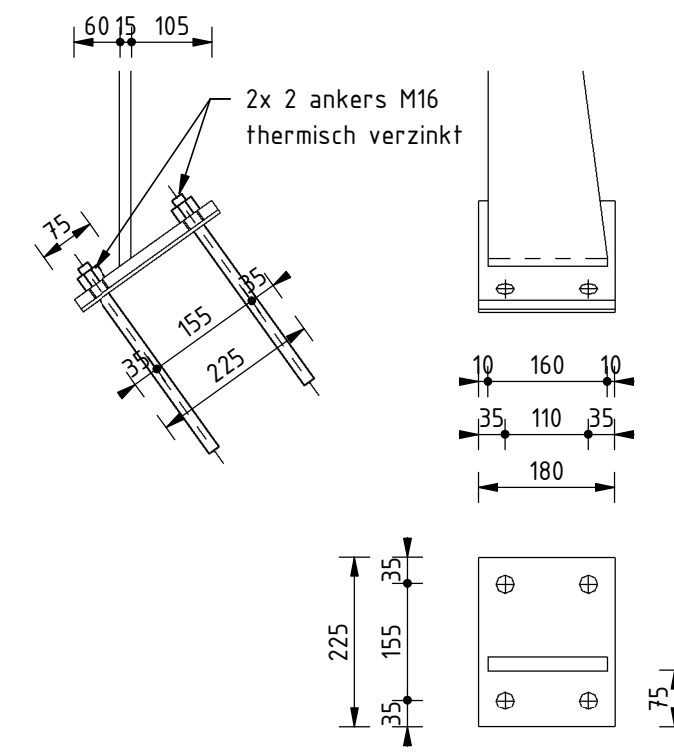

TRAPSTIJL LEUNINGTYPE A

schaal: 1 : 10

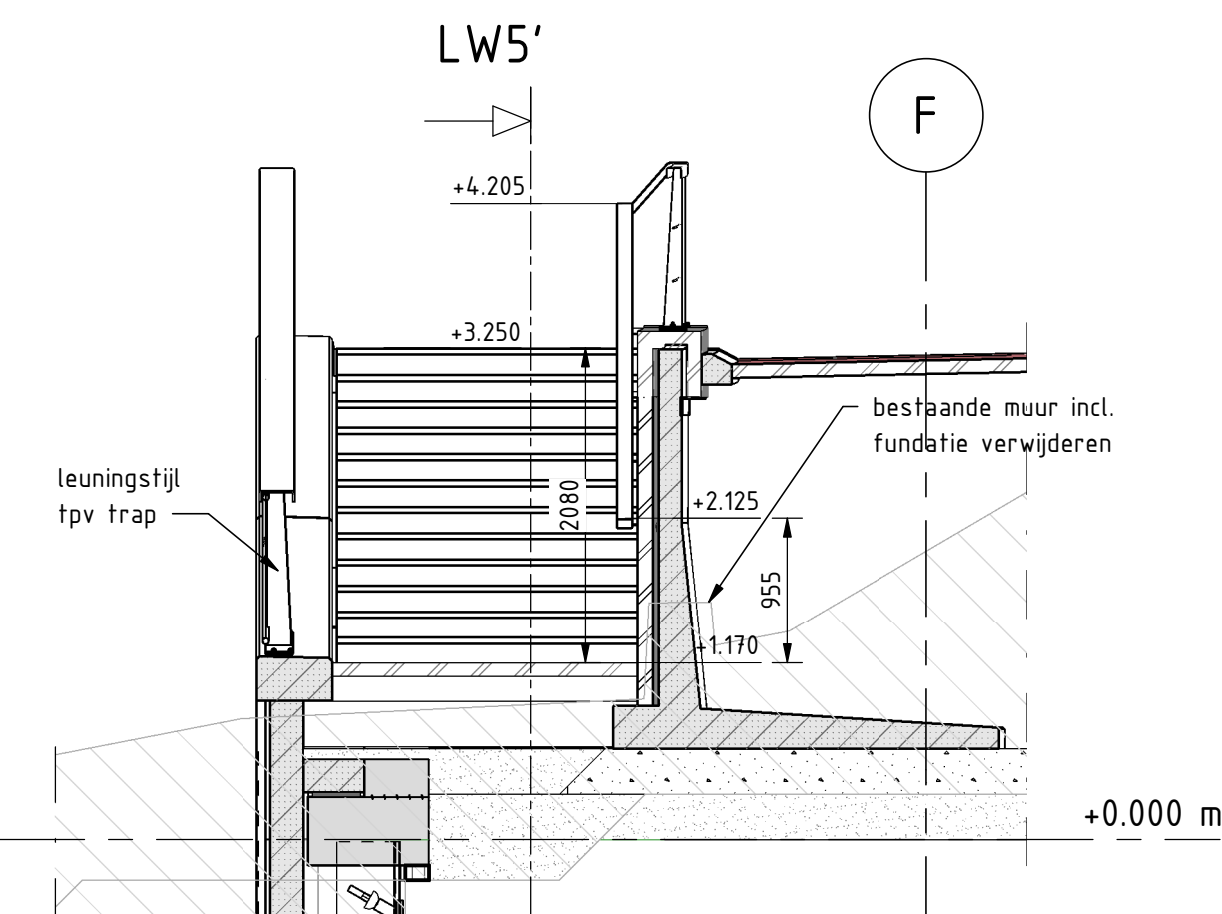

VOORAANZICHT TRAP

schaal: 1 : 50

Legenda

Opmerkingen:	
Staal thermisch verzinkt en poedergecoat in de kleur Ral 5008	
R.v.s. blank ongecoat	
NR DATUM OMSCHRIJVING GETEKEND	
project Fiets- en voetgangersbrug Zoutkamp	
getekend RA gecontroleerd FvdM	
onderdeel Trap en leuningen	
tekeningomschrijving Aanzichten, doorsneden en details	
situering N388 / Reitdiep	
DEFINITIEF	
opdrachtgever Provincie Groningen St. Jansstraat 4 9712 JN Groningen 050 - 316 4911	
uitgavedatum 14-12-2023	
blad in bladen 206 in -	
tekeningnummer B-202110-206	
wijziging	