




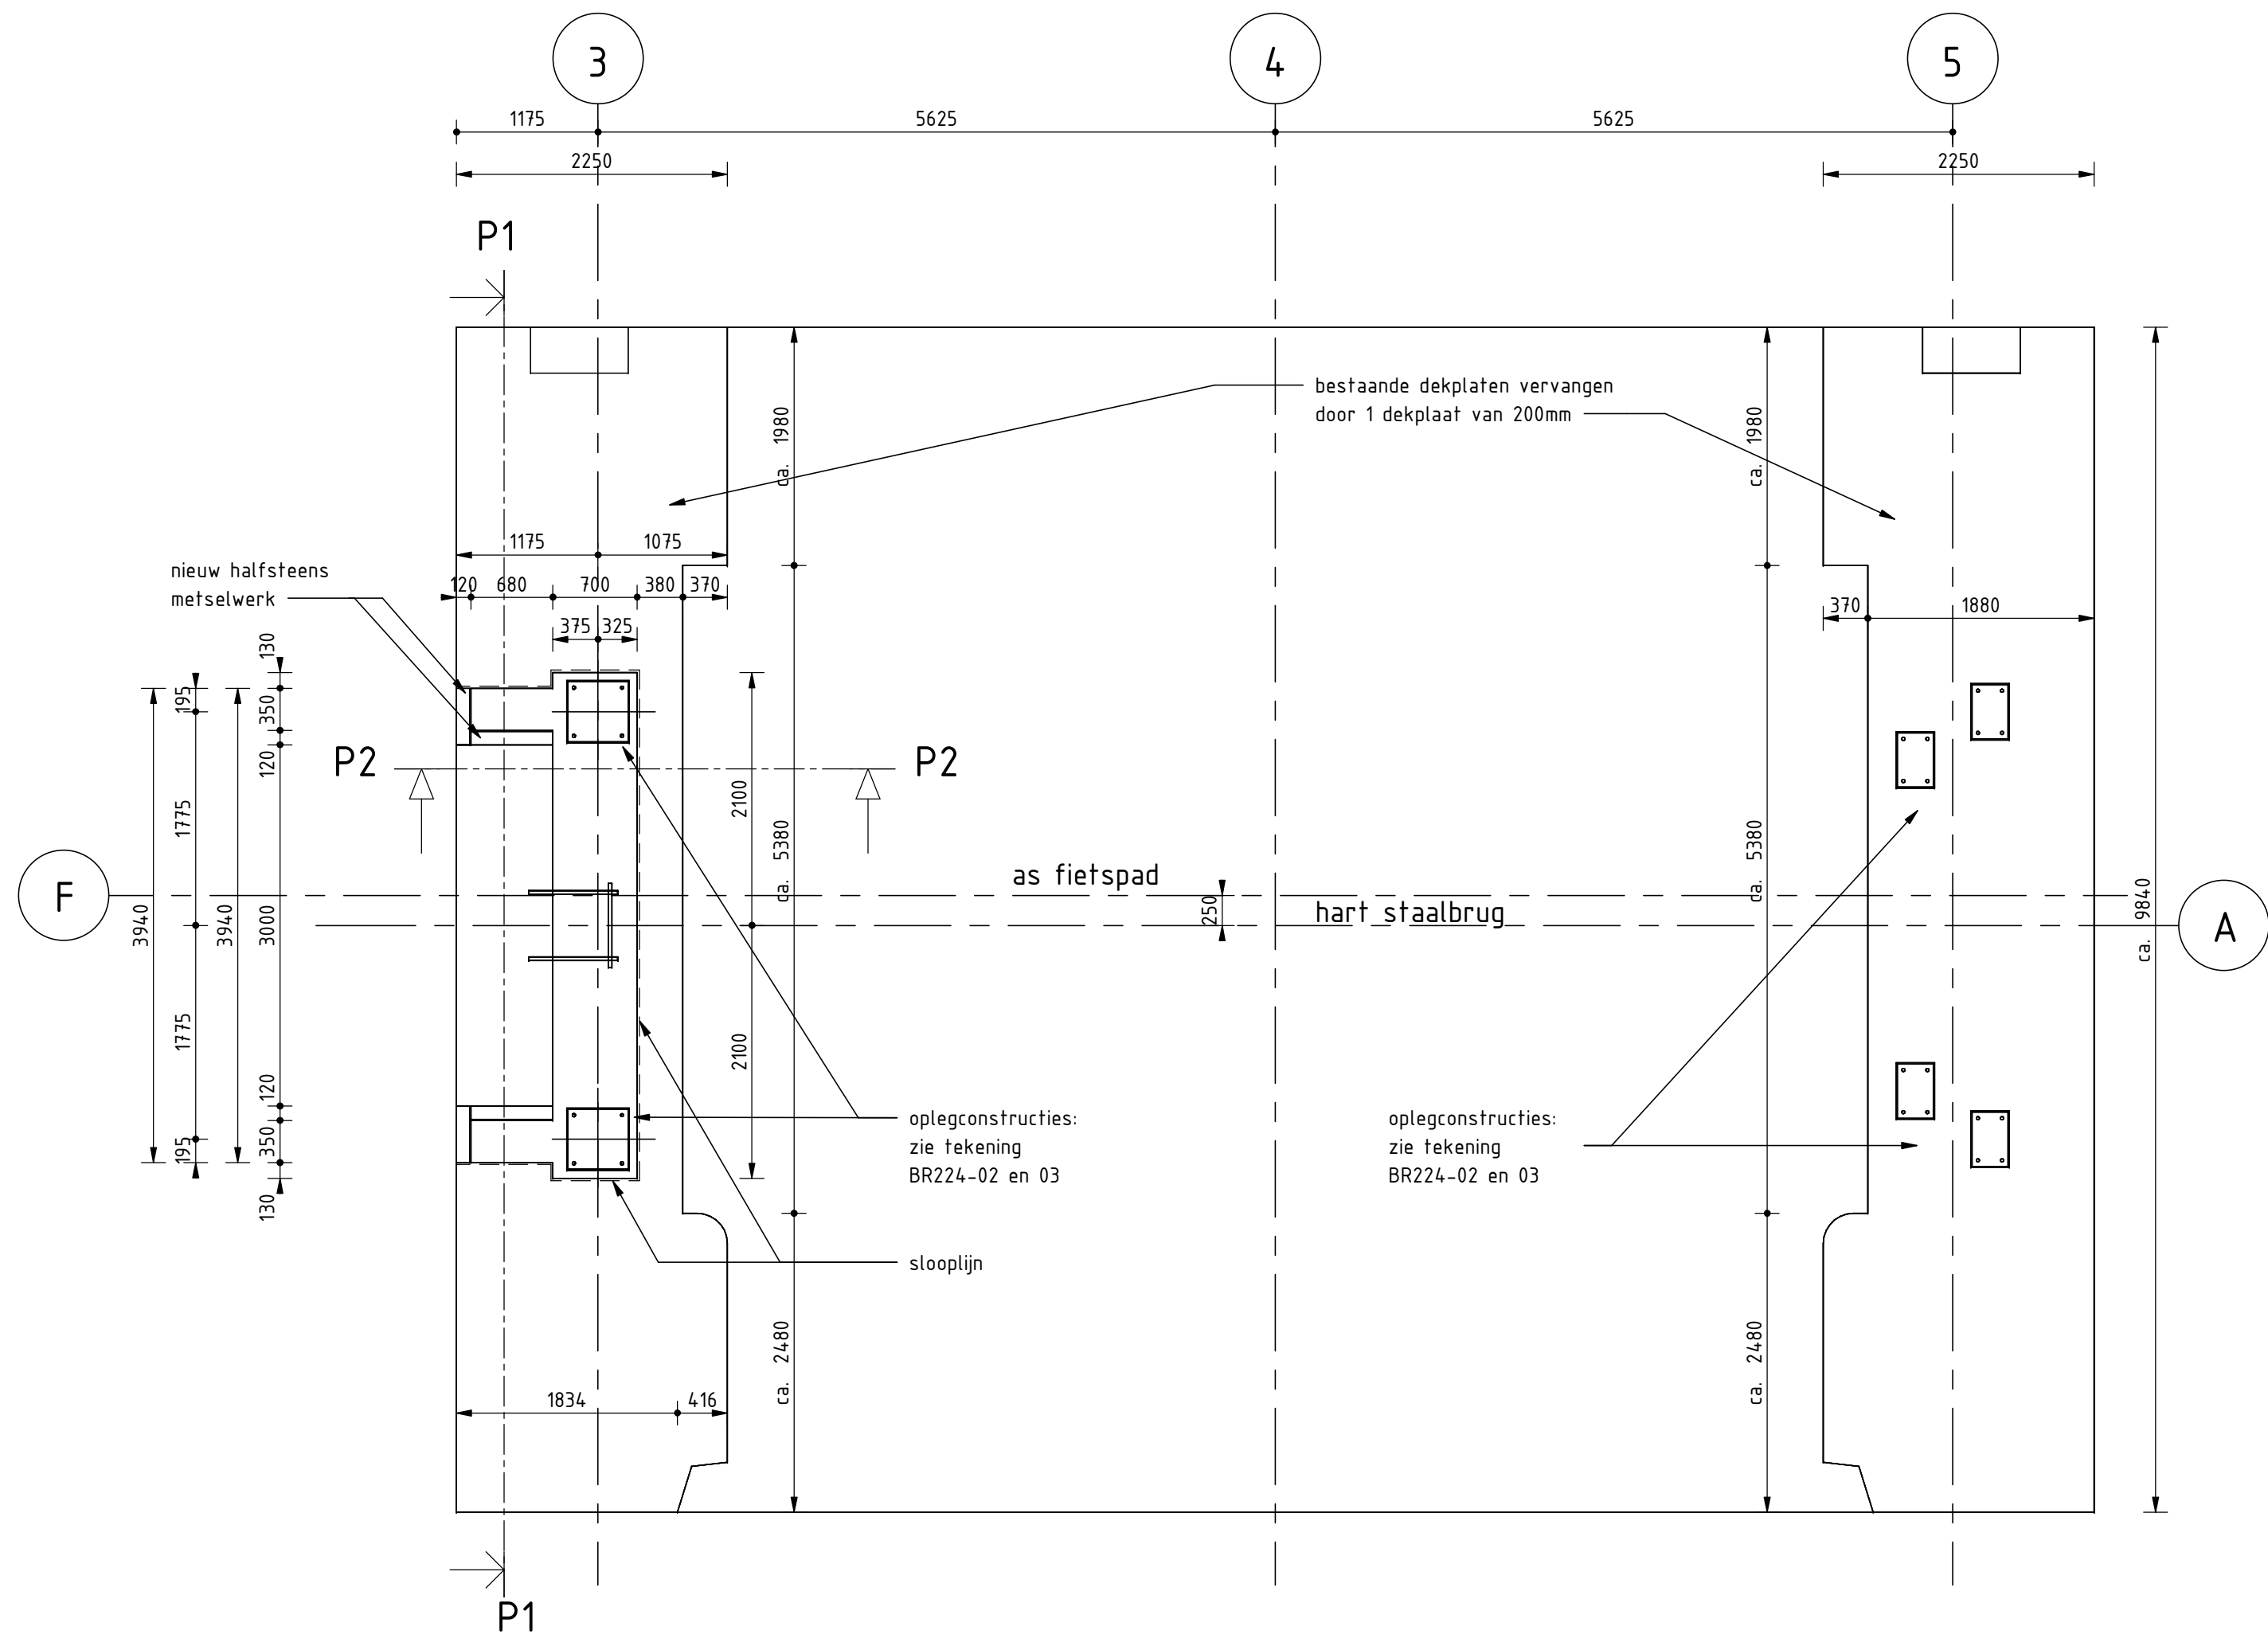


BOVENAANZICHT BRUGPIJLER AS 3
schaal: 1 : 50

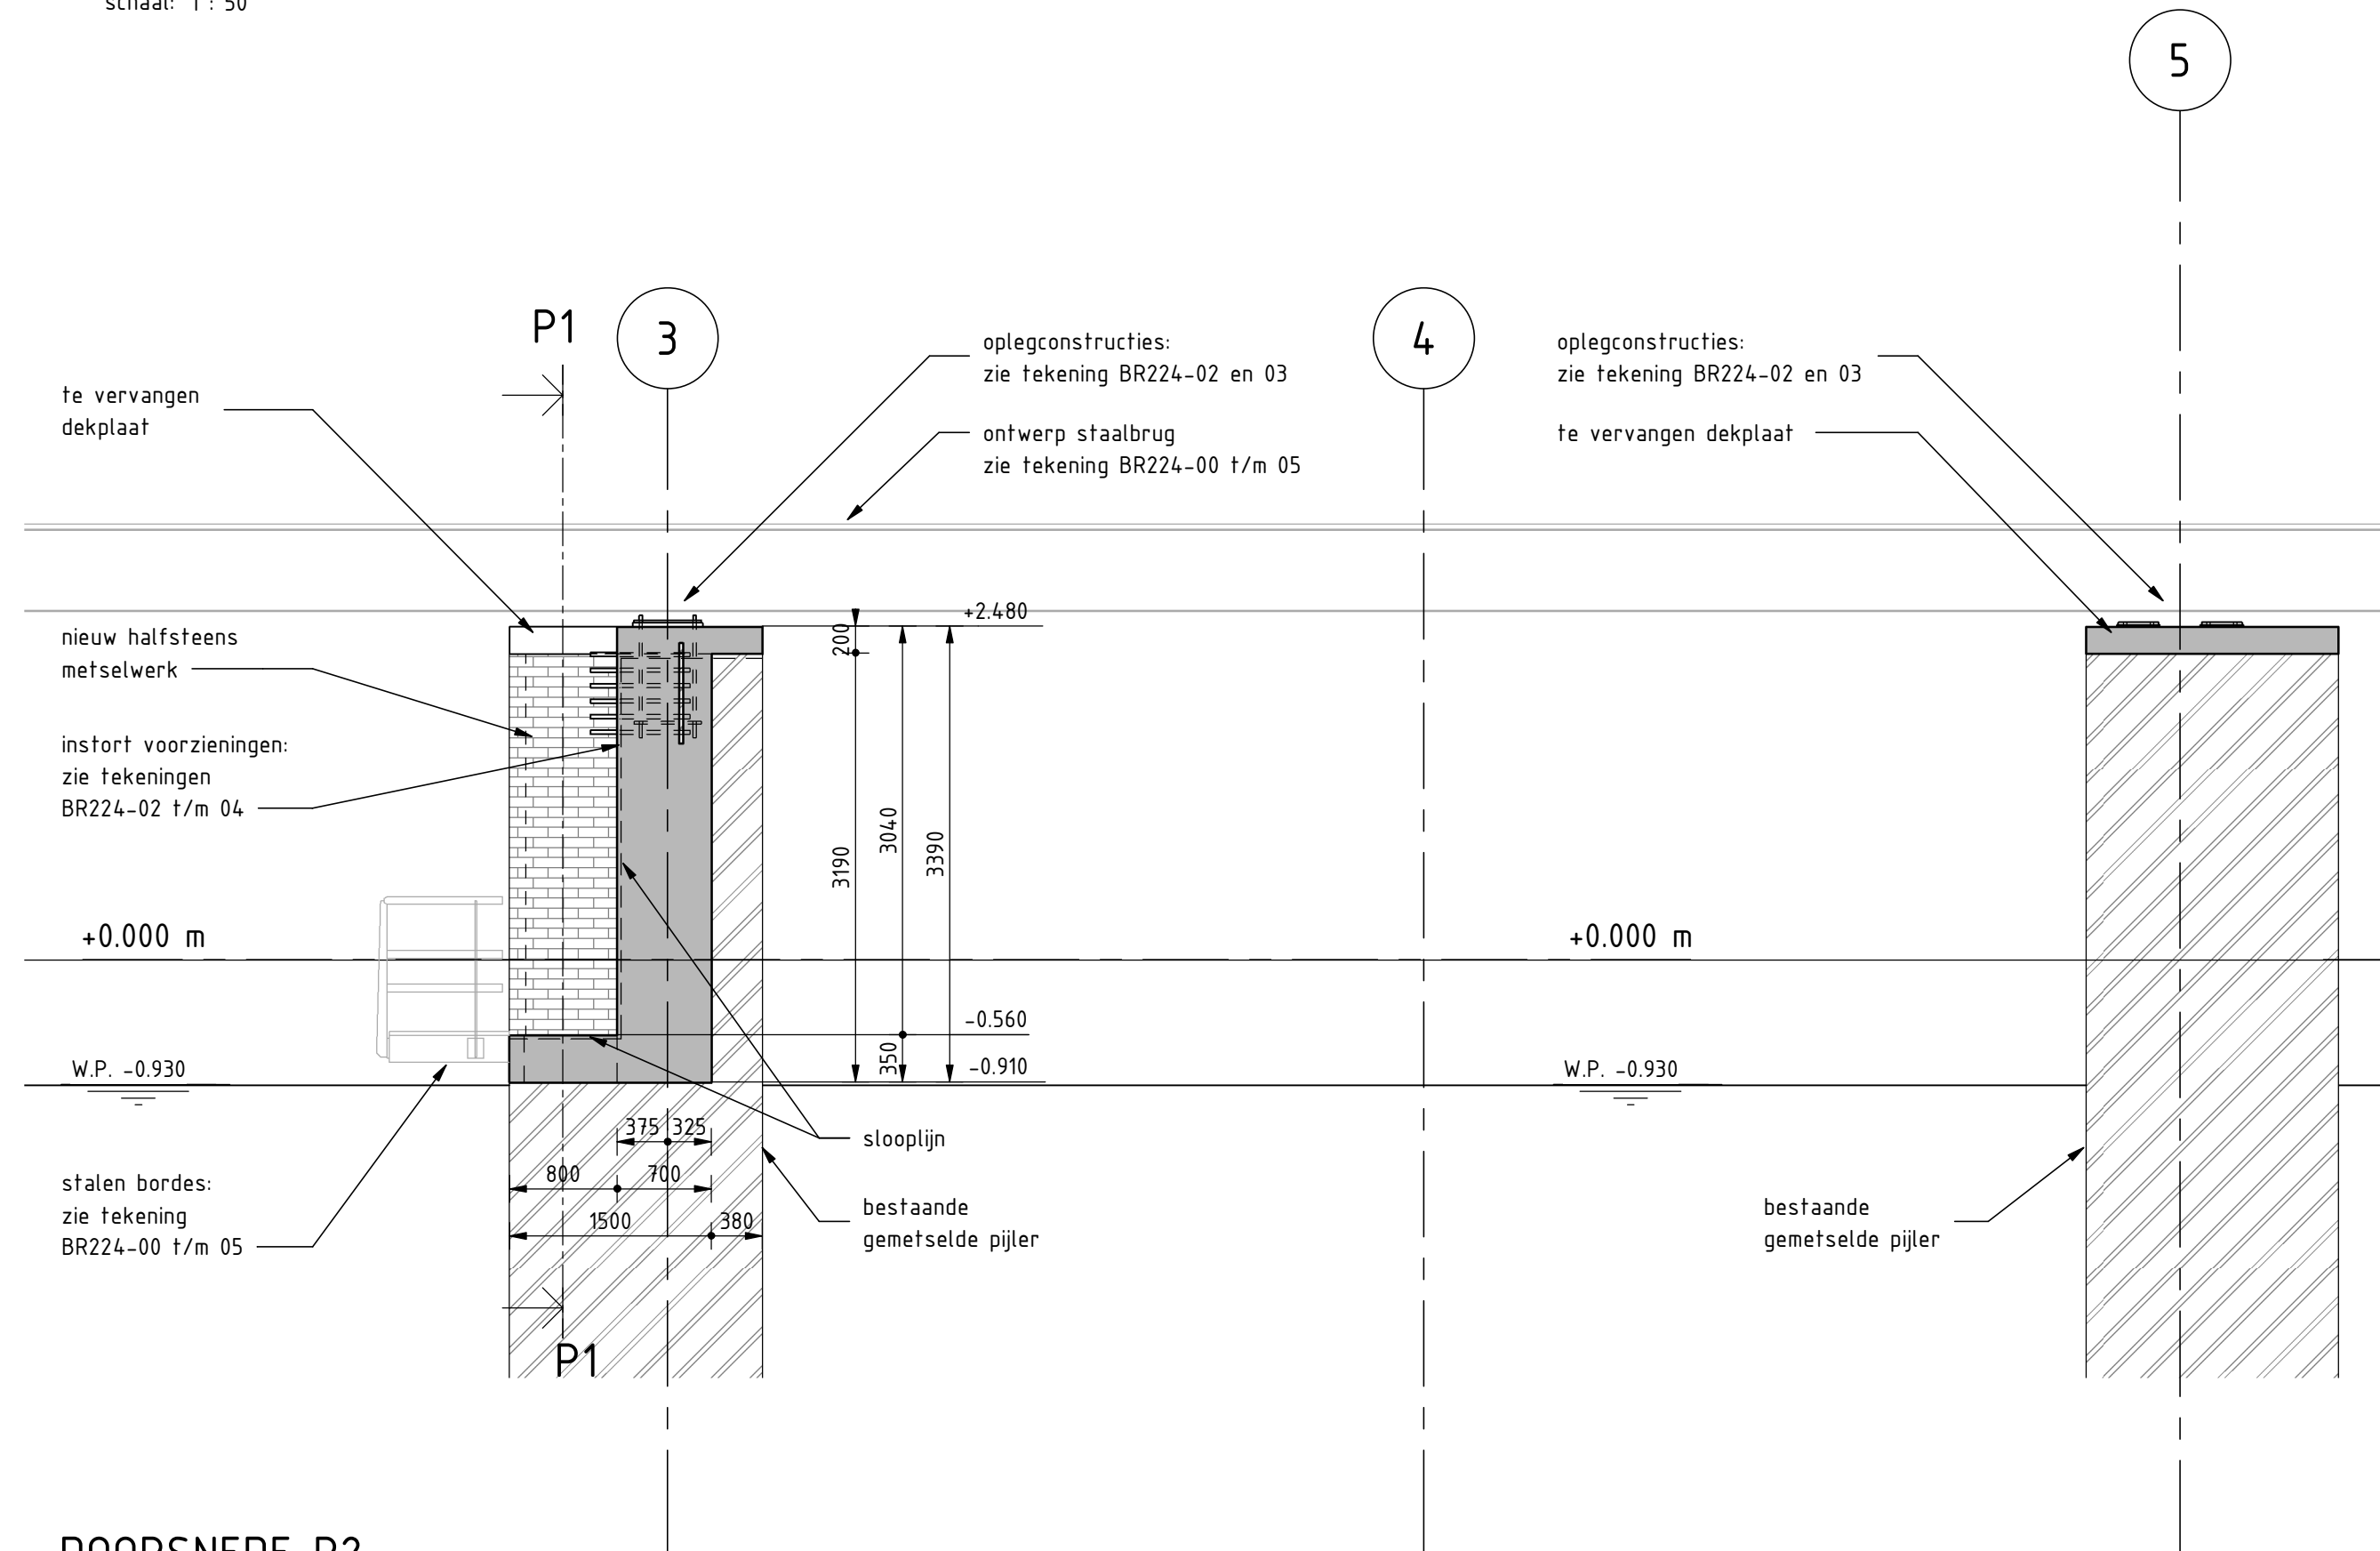


DOORSNEDE P2
schaal: 1 : 50

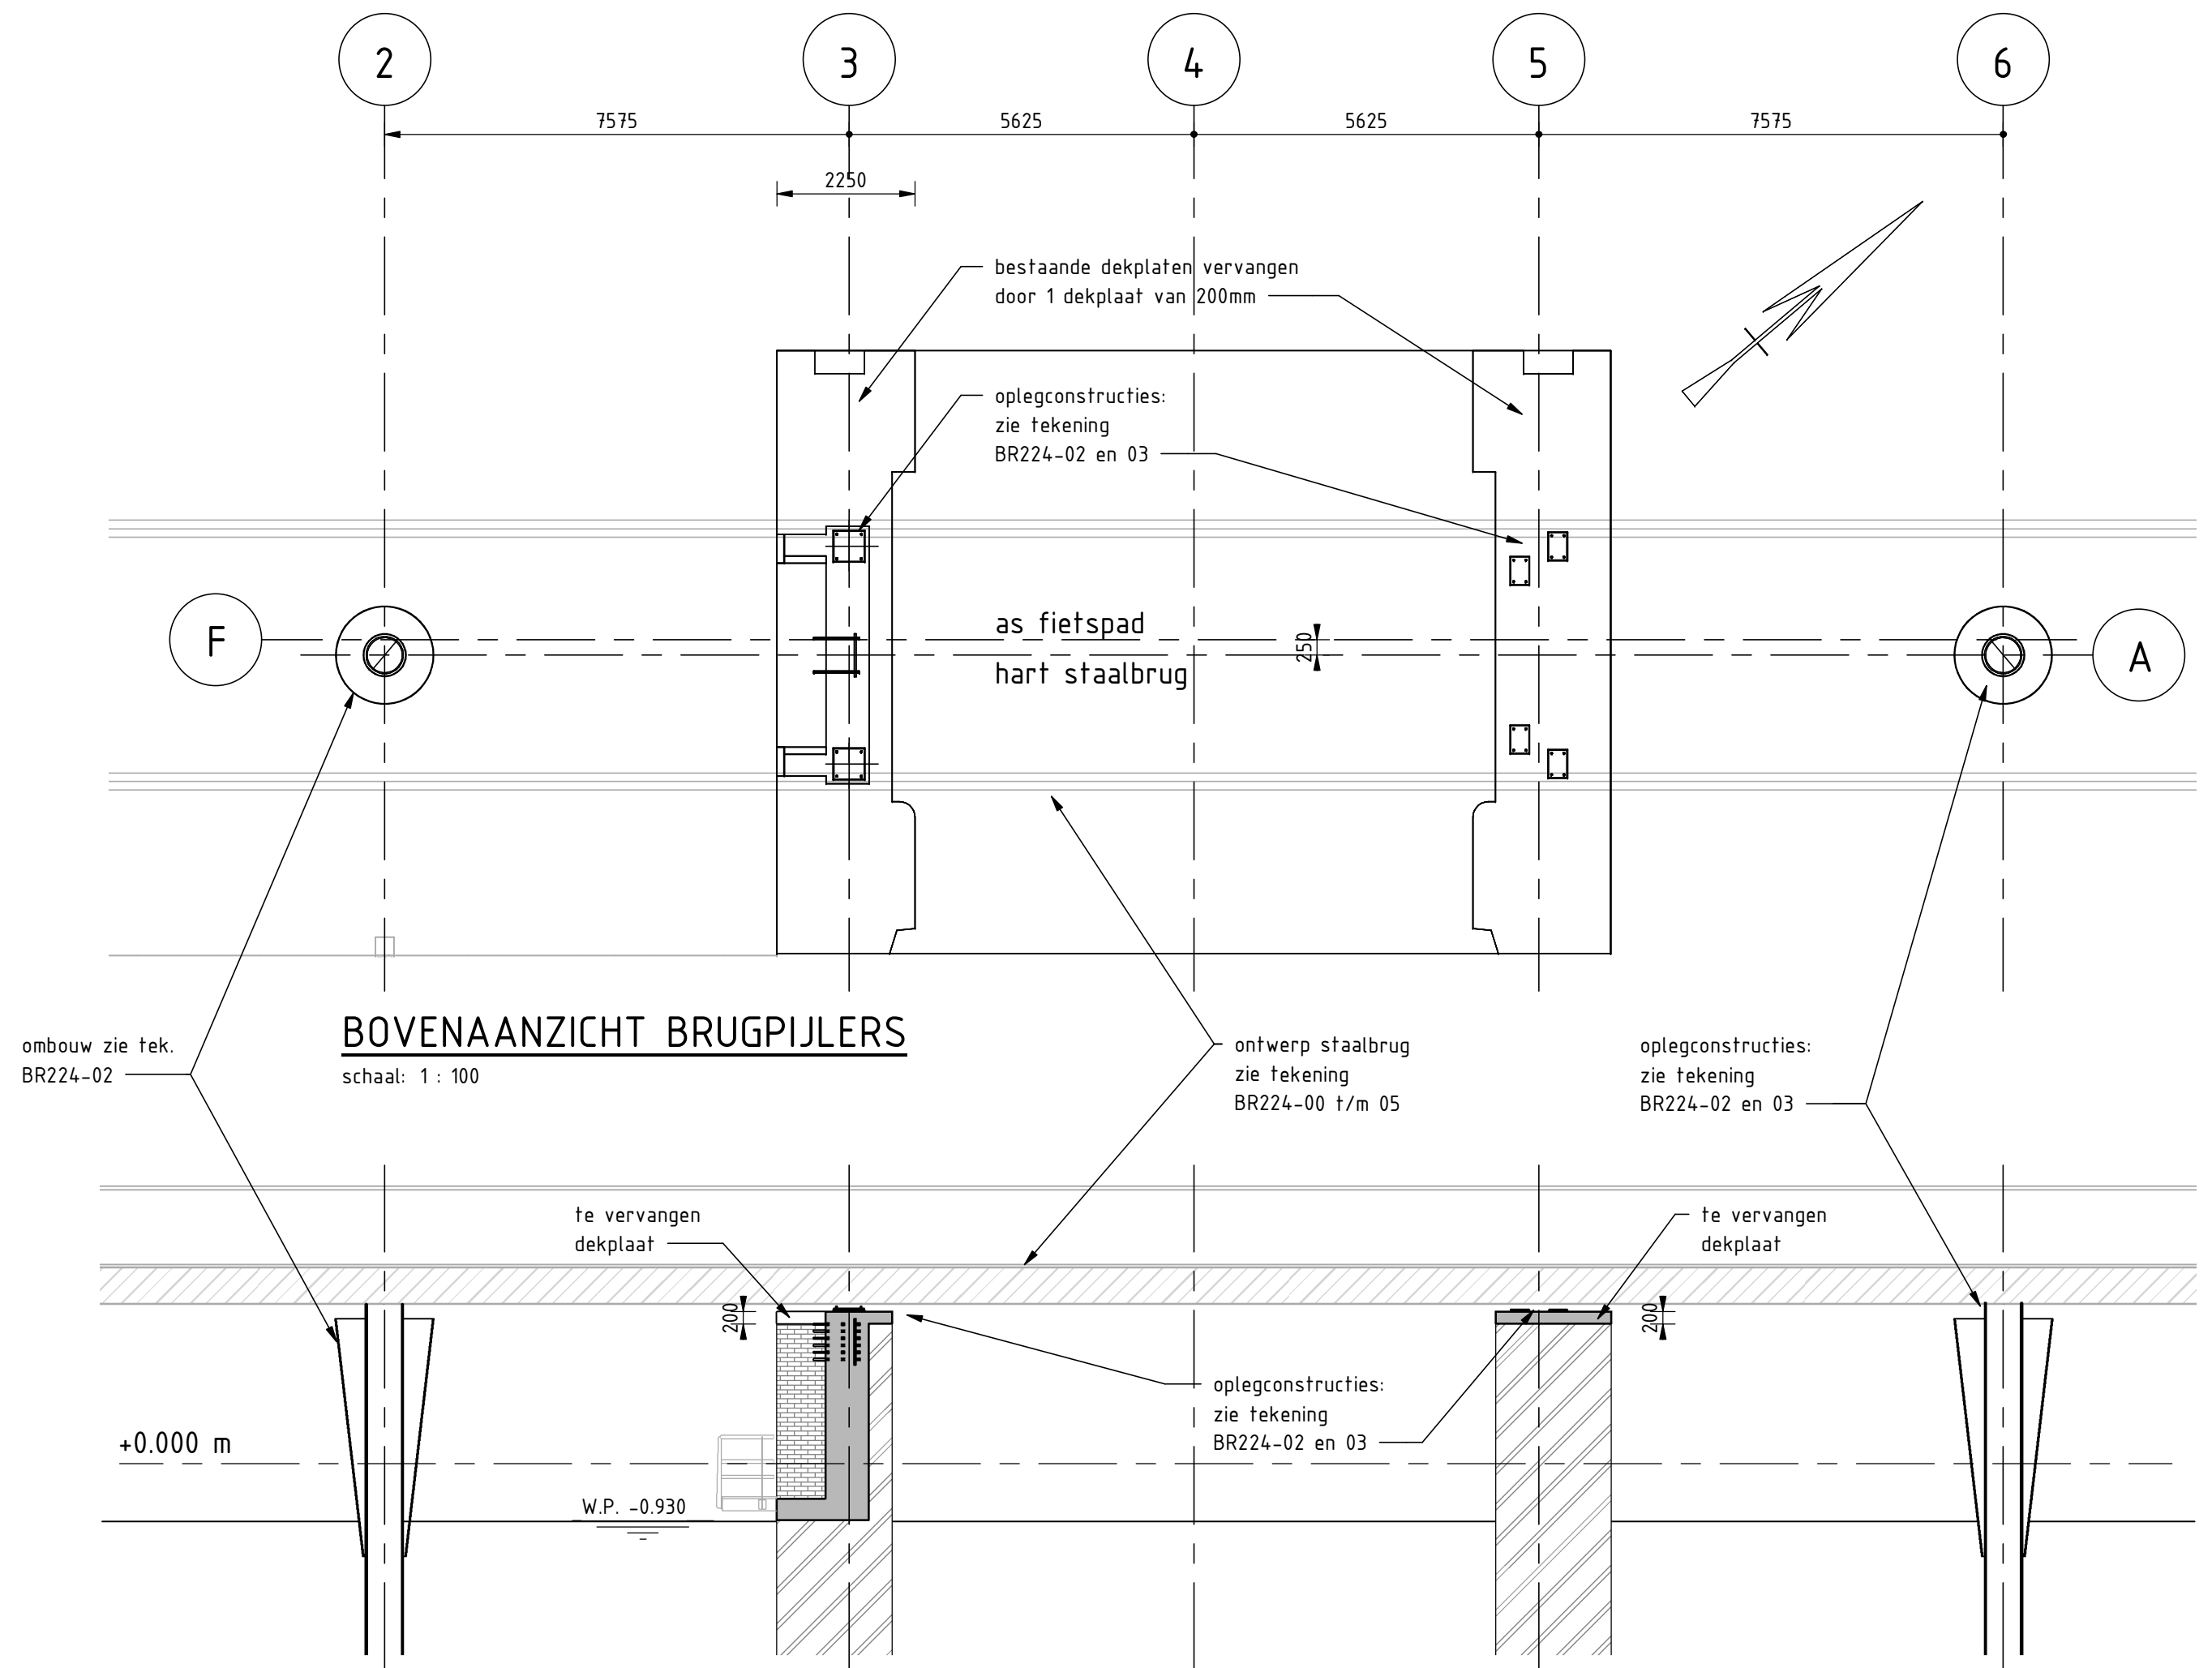

BOVENAANZICHT BRUGPIJLERS
schaal: 1 : 100

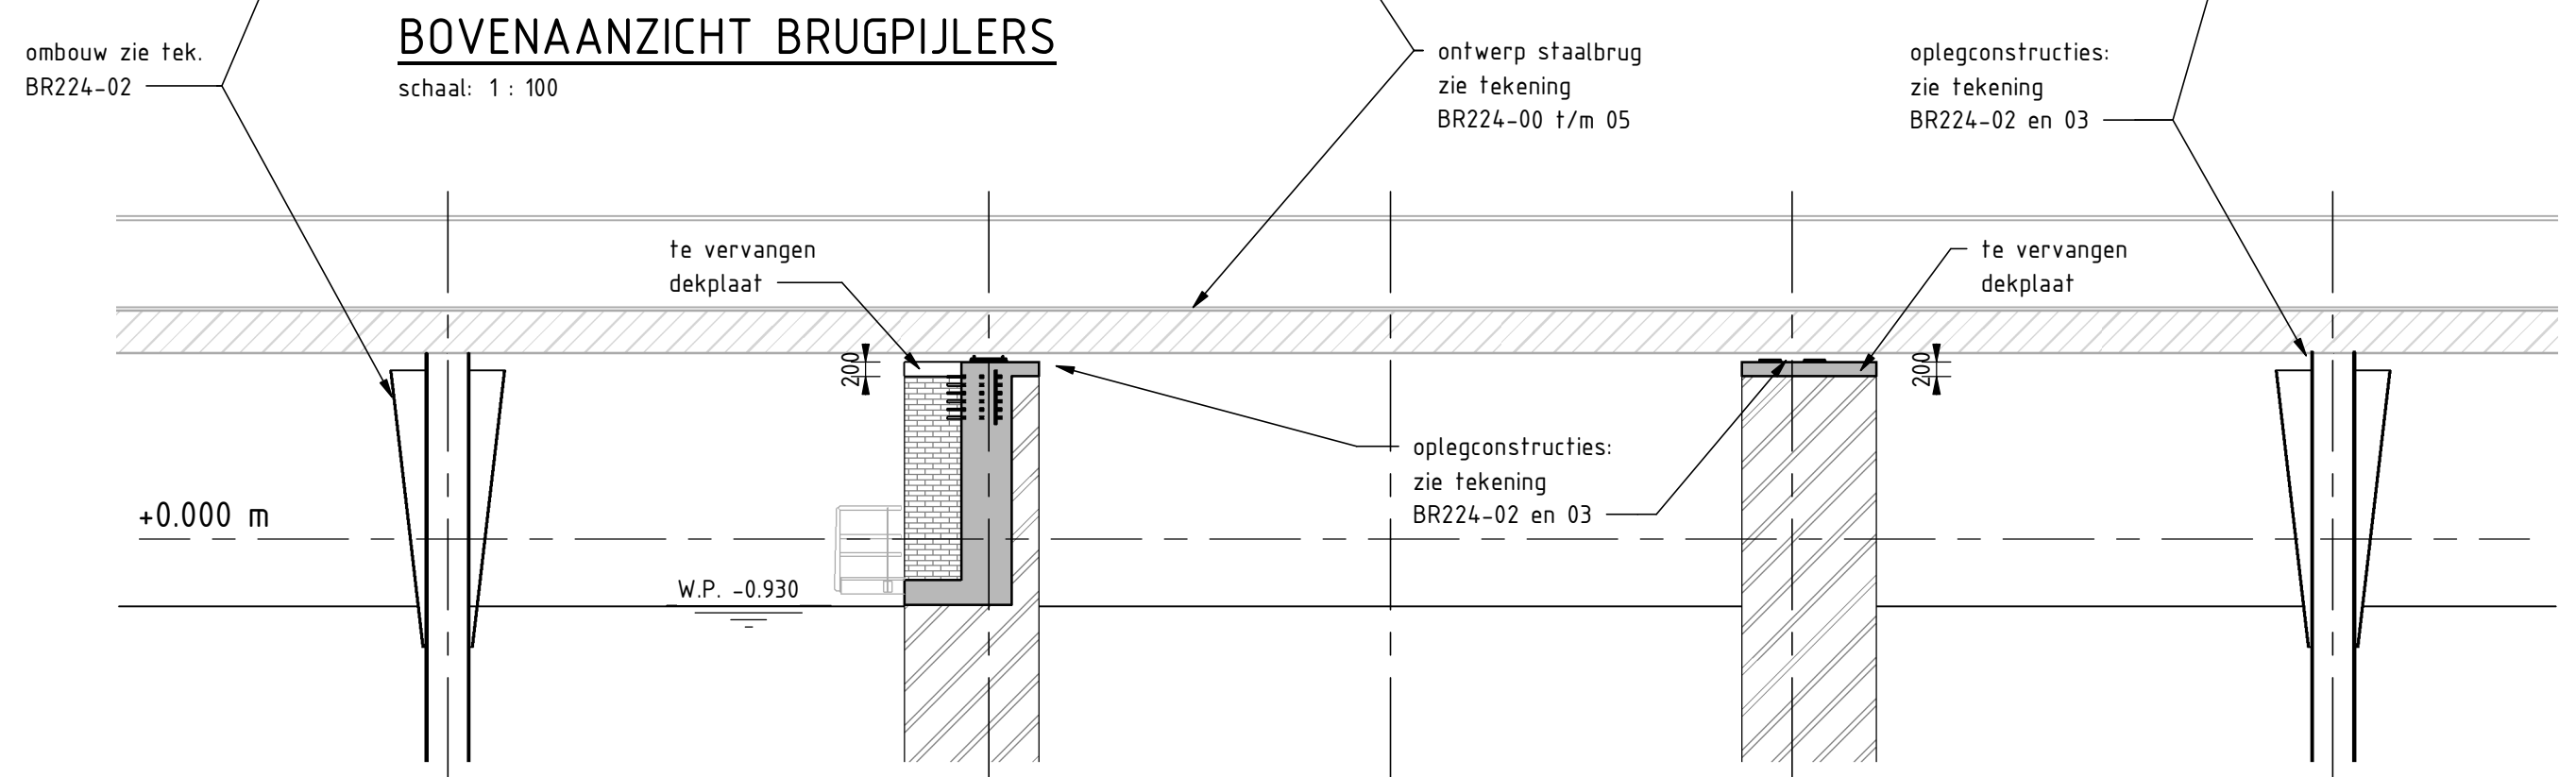


LANGSDOORSNEDE BRUGPIJLERS
schaal: 1 : 100

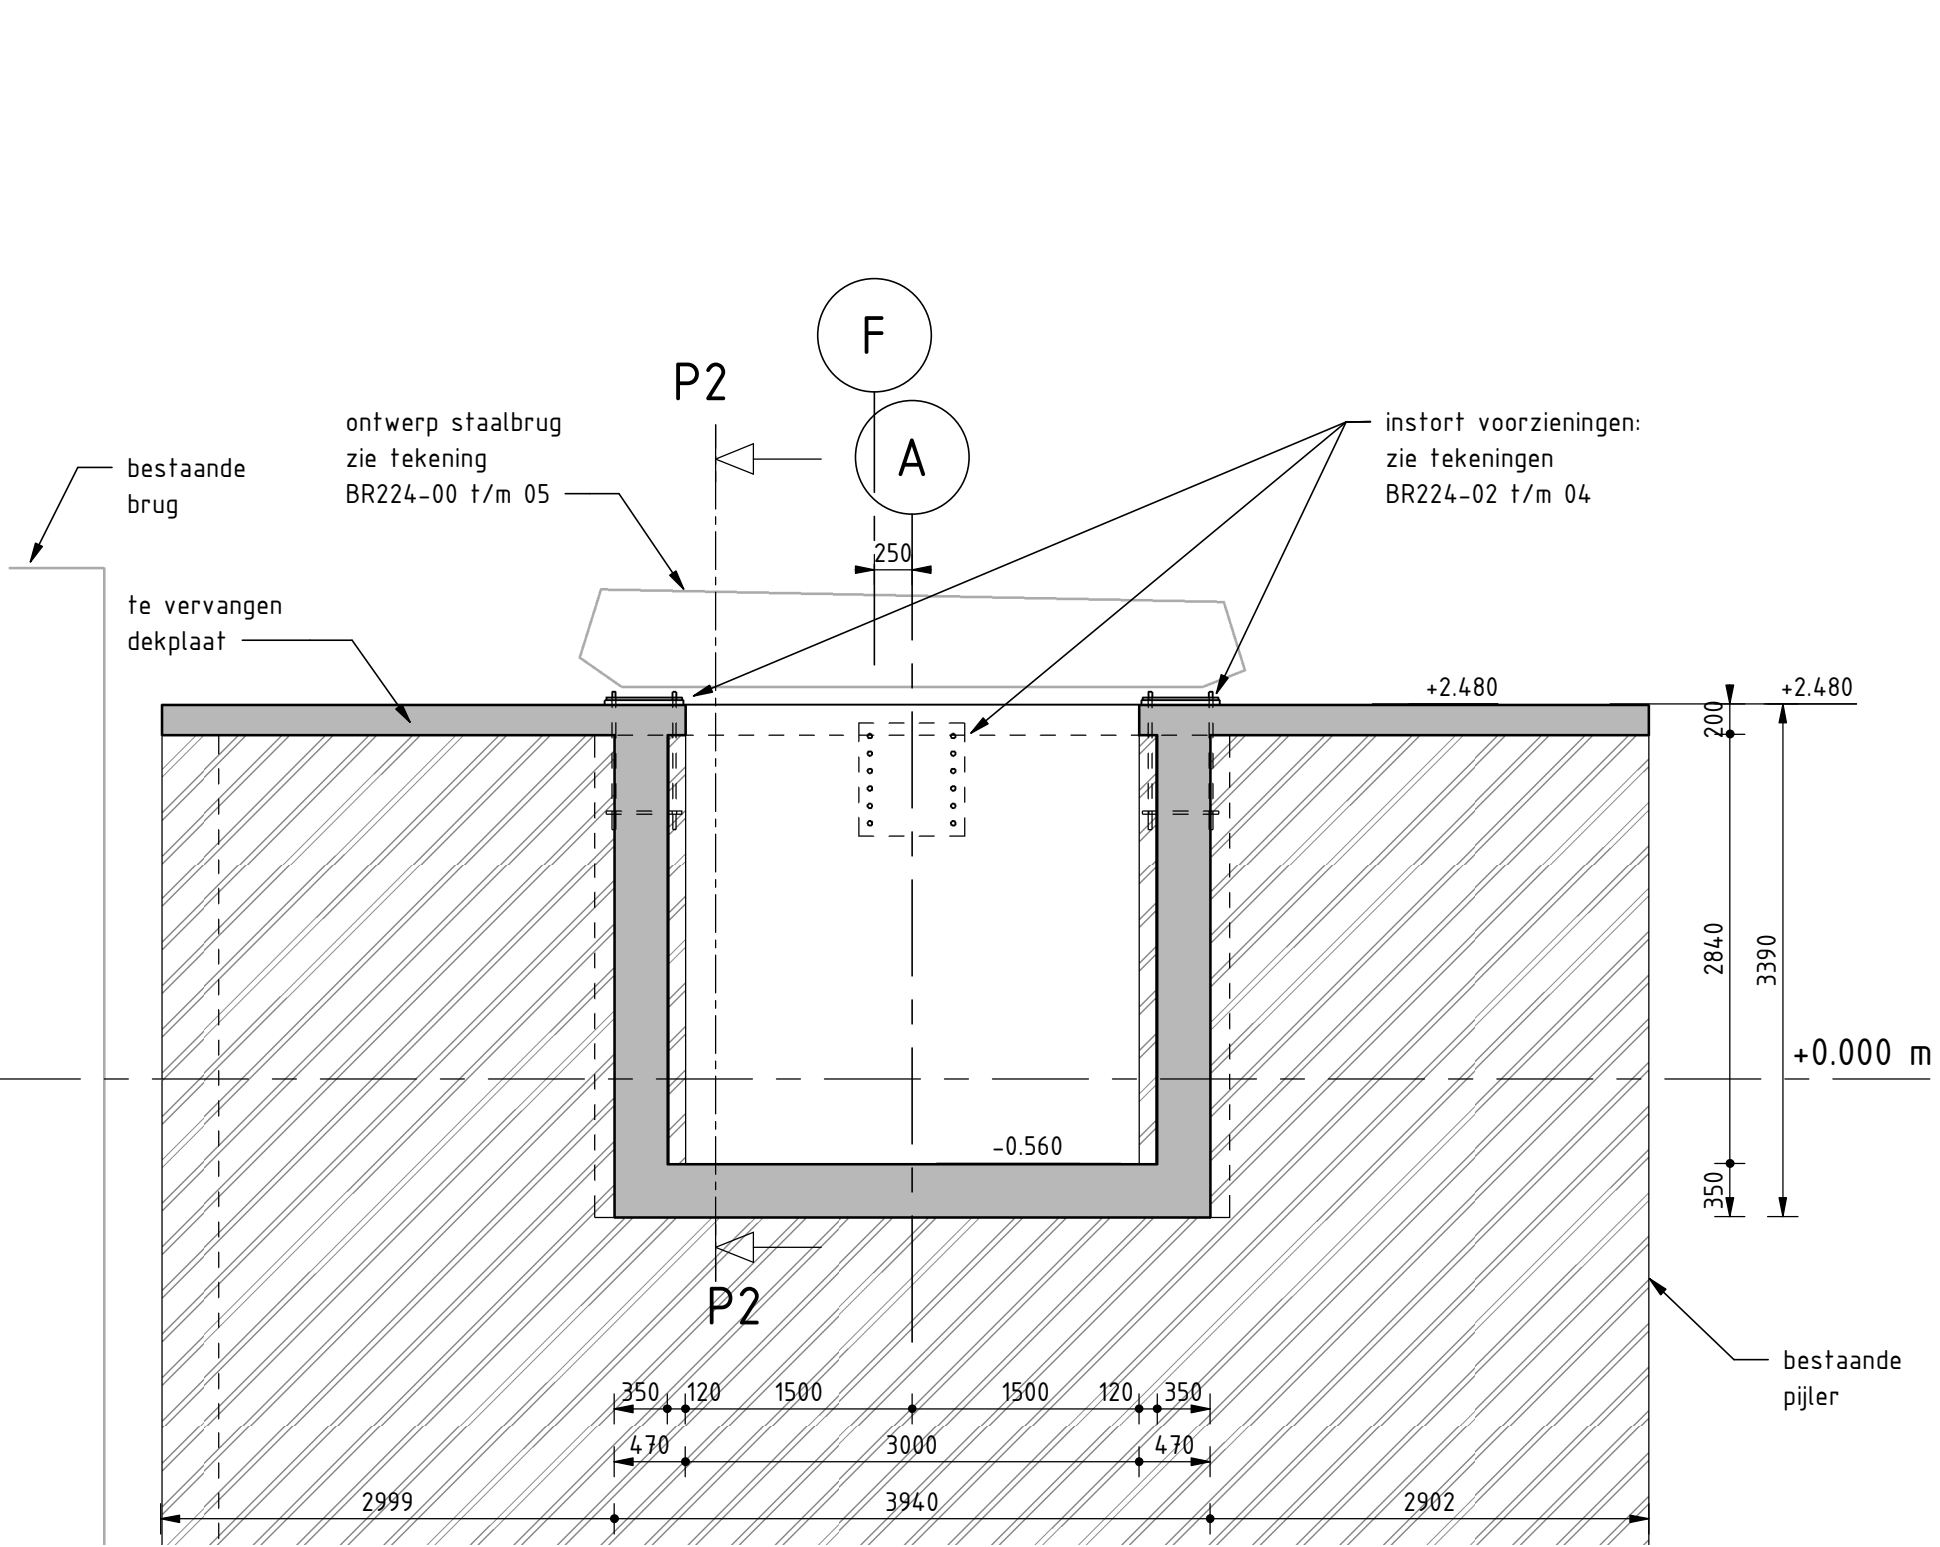

DOORSNEDE P1
schaal: 1 : 50

	Ontgraven		Asfalt
	Bodem (bestaand)		Stortsteen
	Werkvloerbeton		Grond
	Ongewapend beton		Hydraulisch menggranulaat
	Gewapend beton		Funderingszand
	Prefab beton		Zandcementstabilisatie, rondom ingepakt in geotextiel
			Lom: (licht ophogingsmateriaal) Yali-Bims, rondom ingepakt in geotextiel

Legenda

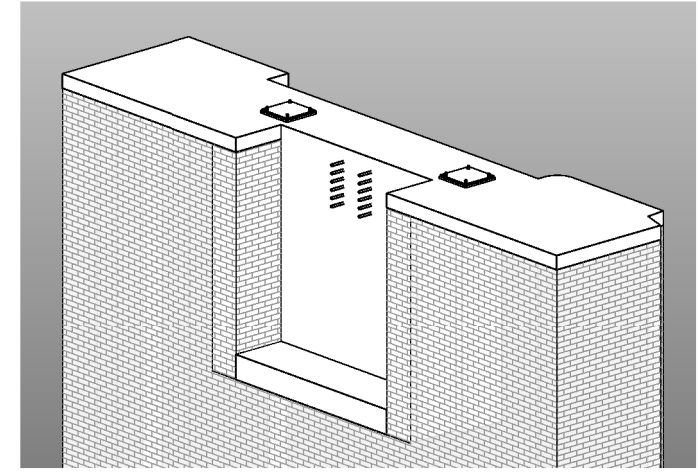

PIJLER BEWEGINGSWERK

NR	DATUM	OMSCHRIJVING	GETEKEND
project		Fiets- en voetgangersbrug Zoutkamp	getekend
onderdeel		Brugpijlers	gecontroleerd
tekeningomschrijving		Opleg- en Funderingsconstructies	formaat
situering		N388 / Reitdiep	A1
			diverse
			besteknummer
			100543
			2021-10
			documenttype
			BR224
			bestektekening
			DEFINITIEF
			uitgavedatum
			14-12-2023
			207
			blad in bladen
			in
			wijziging
			B-202110-207

opdrachtgever
Provincie Groningen
St. Jansstraat 4
9712 JN Groningen
050 - 316 4911

provincie
 groningen