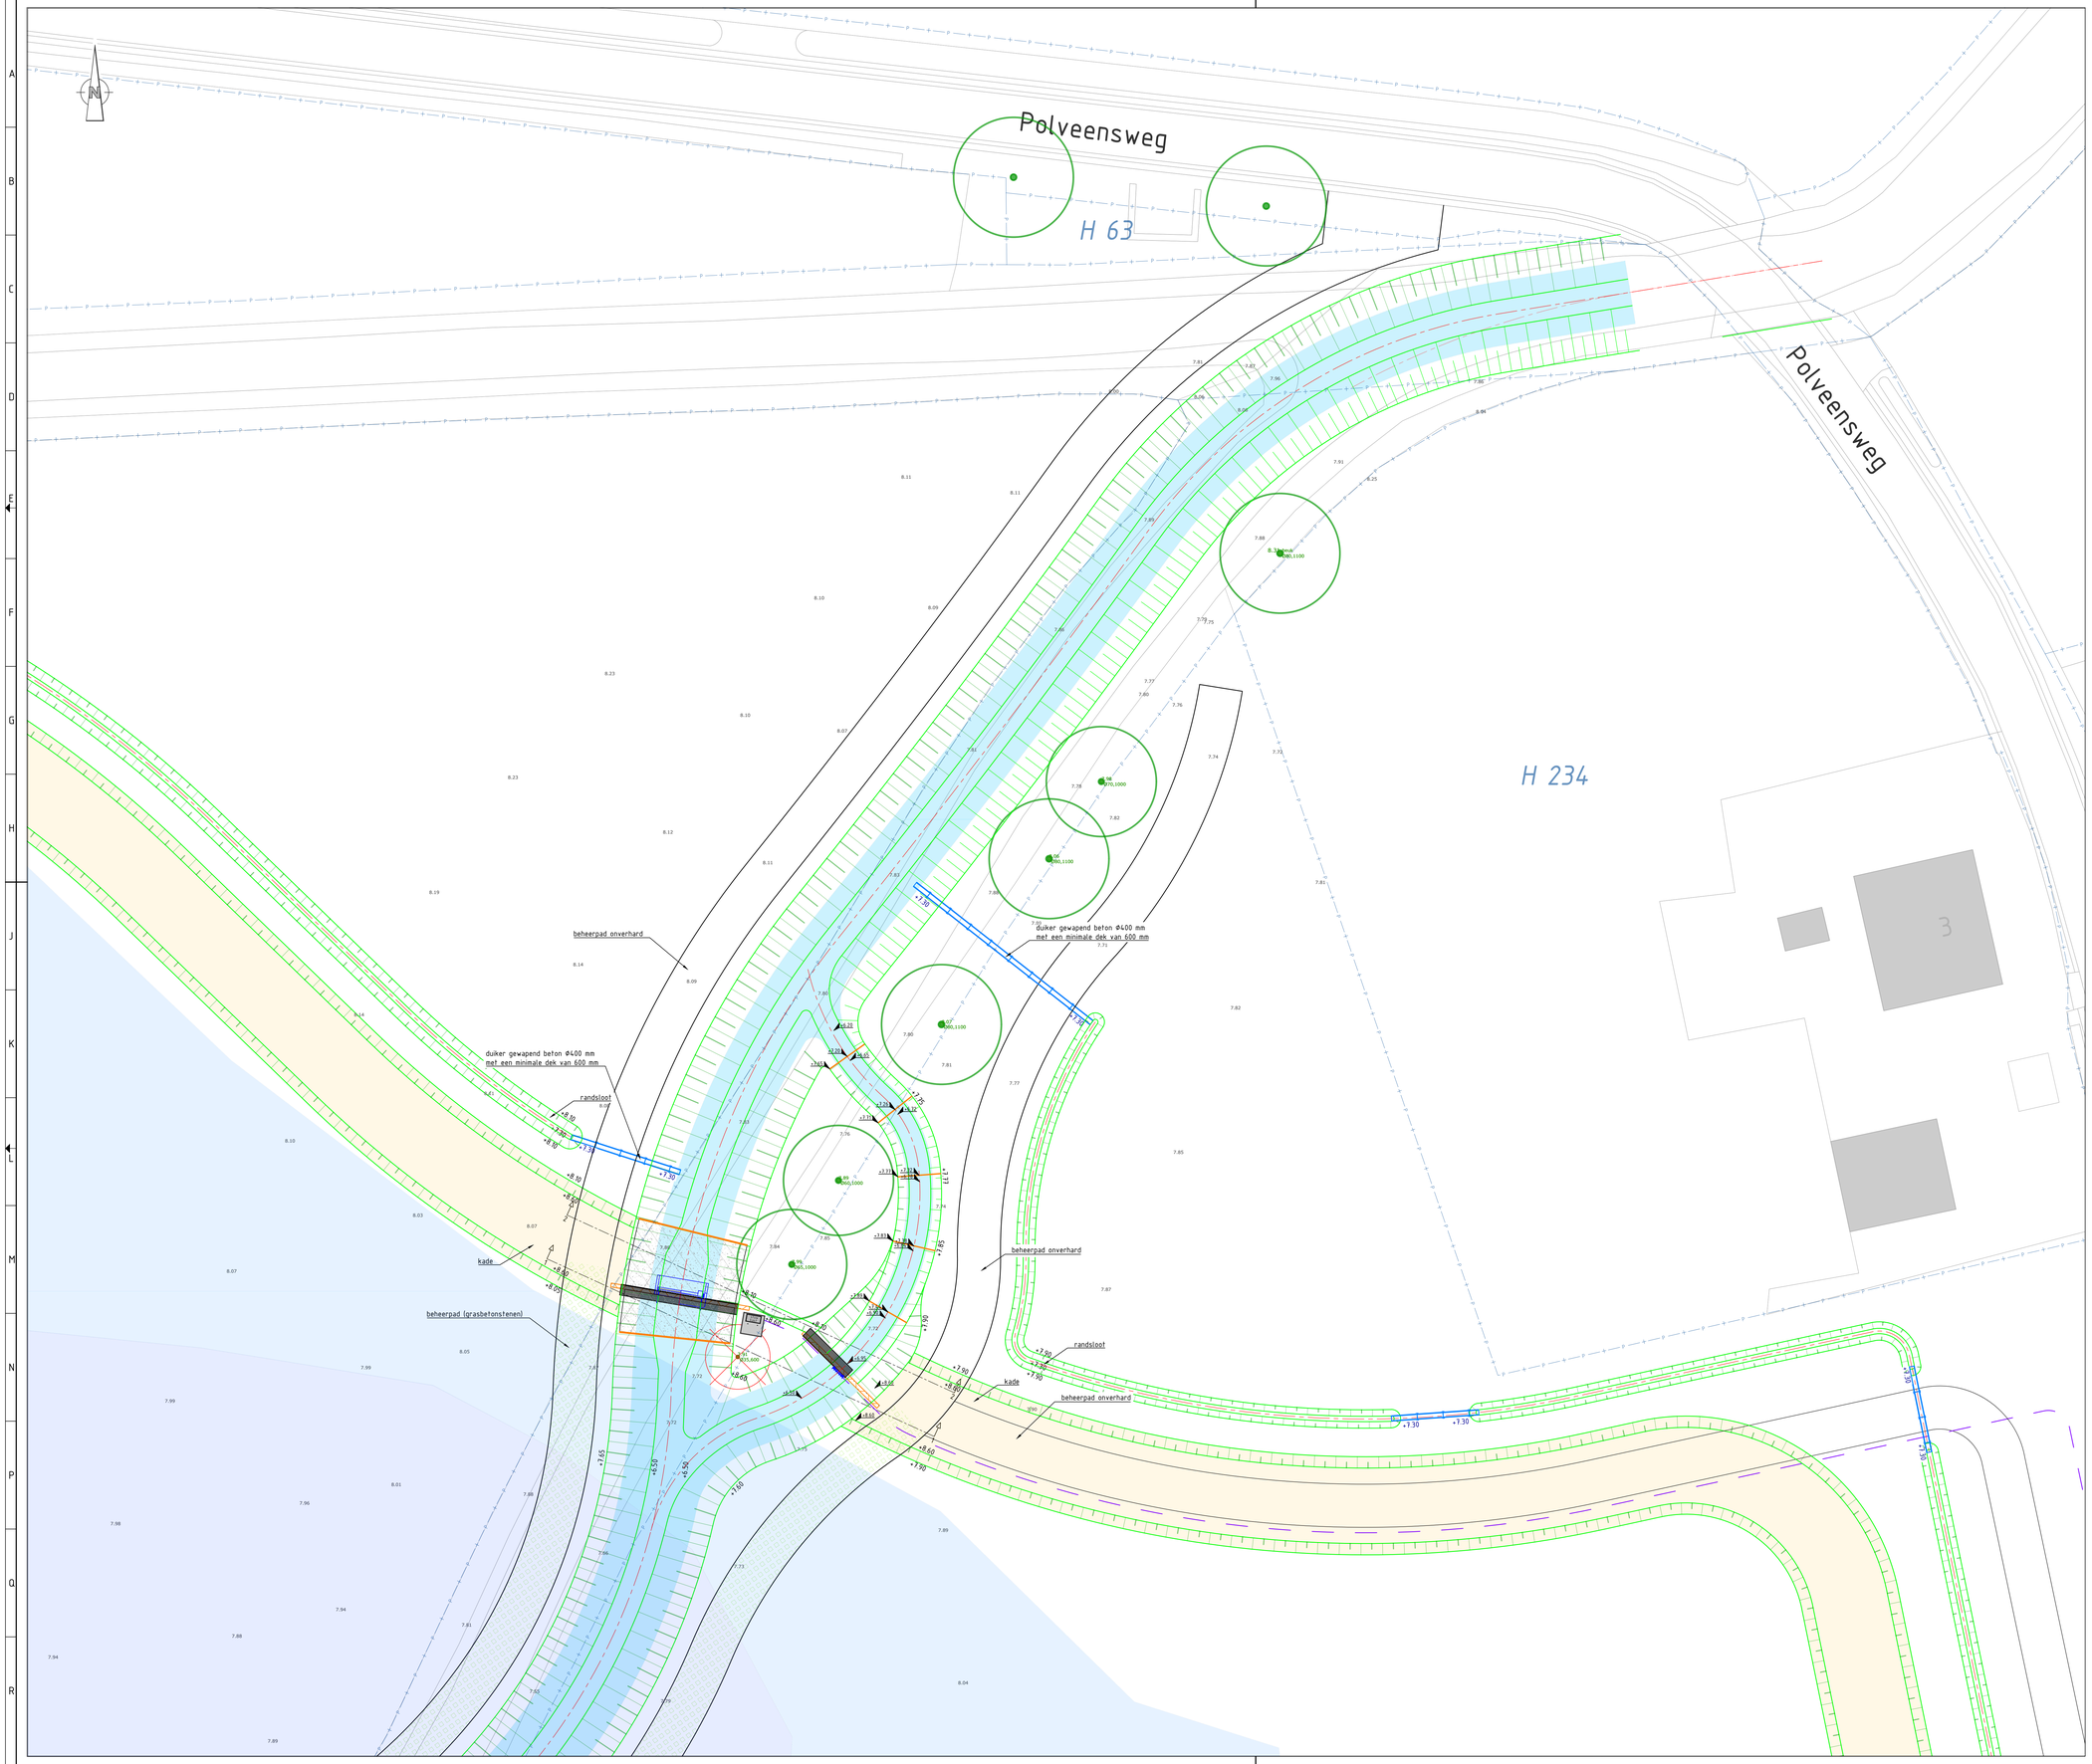

Legenda

- Beheerpad van grasbetonstenen
- Waterlijn
- Talud- en bodembescherming
- Tracé electriciteitskabel
- Damwandconstructie met kantelstuw
- Damwandconstructie met afsluiter
- Stuwkast
- Vertical slot met hoogte
- Watergang / bypass vispassage / randsloot
- Aan te brengen kade
- Te handhaven boom
- Te kappen boom
- +7.90 nieuwe hoogte
- 7.98 bestaande hoogte

Opmerkingen

- Maten in meters en dimensies van materialen in mm, tenzij anders aangegeven.
- Coördinaten in RD-stelsel en hoogtematen in meters t.o.v. N.A.P.

0 2 4 6 8m
SCHAAL 1:200

versie	wijzigingen	getekend	controle	gezien	datum uitgifte
3.0	Definitieve bestekstekening	NPS	BSK		13-12-2023
2.0	Concept bestekstekening	NPS	BSK		16-11-2023
1.0	Concept UO	NPS	BSK		19-10-2023

Waterschap Vallei en Veluwe

Bestek Verdrogingsaanpak Lampenbroek

Aanleg automatische kantelstuw en vispassage

Aveco de Bondt
onderzoekt ontwerpt adviseert
info@avecodebondt.nl (Postbus 64, 7400 AB Heiloo) (+31 88 00 48 222)

projectnr.	222055	status	DEFINITIEF	schaal	1:200	blad	01
bestekmr.	-	document	TEK	formaat	A0	aantal	01

tek.nr. 222055_AdB_TEK_4004