

SCHULZ ET AL.

schaal 1:100

schaal 1:100

schaal 1:100

schaal 1:100

schaal 1:100

schaal 1:100

schaal 1:100

schaal 1:100

schaal 1:100

501:19175

schaal 1:100

schaal 1:100

schaal 1:100

schaal 1:100

schaal 1:100

schaal 1:100


schaal 1:100

schaal 1:100

schaal 1:100

SCHEIDT ET AL.

Legenda

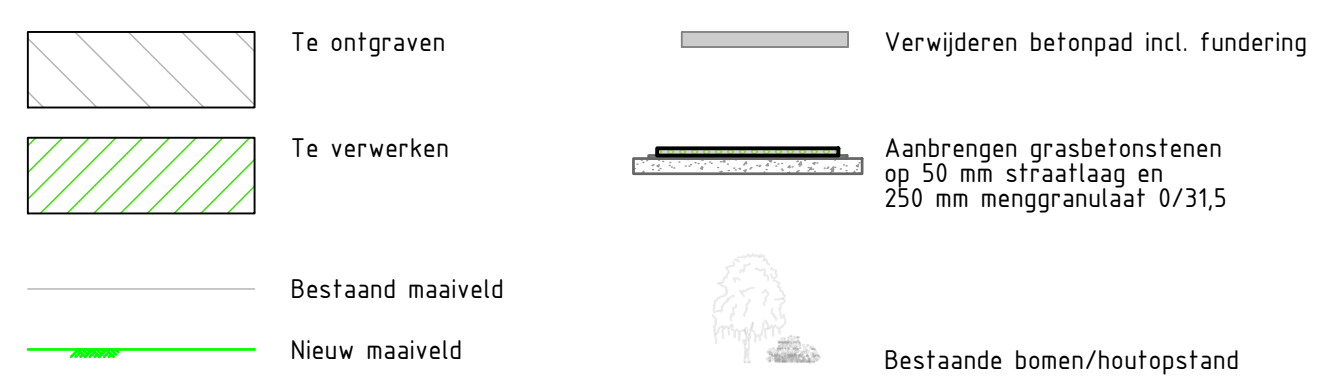

Opmerkingen

- Maten in meters en dimensies van materialen in mm, tenzij anders aangegeven.
- Coördinaten in RD-stelsel en hoogtematen in meters t.o.v. N.A.P.

[illegible]

Waterschap Vallei en Veluwe

Verdrogingsaanpak Lampenbroek

Uitvoerings Ontwerp

Dwarsprofielen
V(1 t/m V(21

projectnr.	222055	status
------------	--------	--------

besteknr.	-	document	TEK	formaat	A0	aantal	03	ZZZ055_A0B_TEK_4004-
21				22			23	24

