




Dwarsprofiel L1

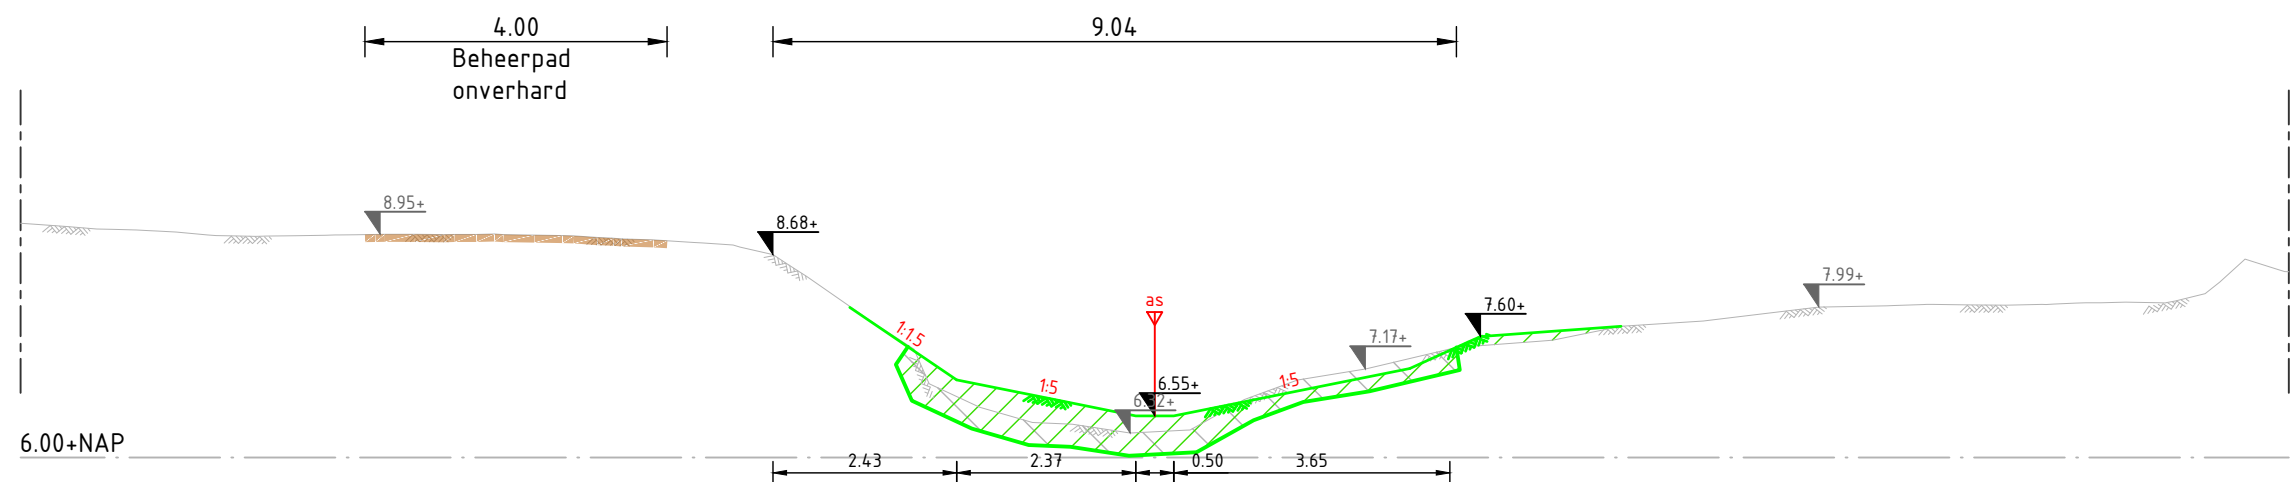


Dwarsprofiel L2

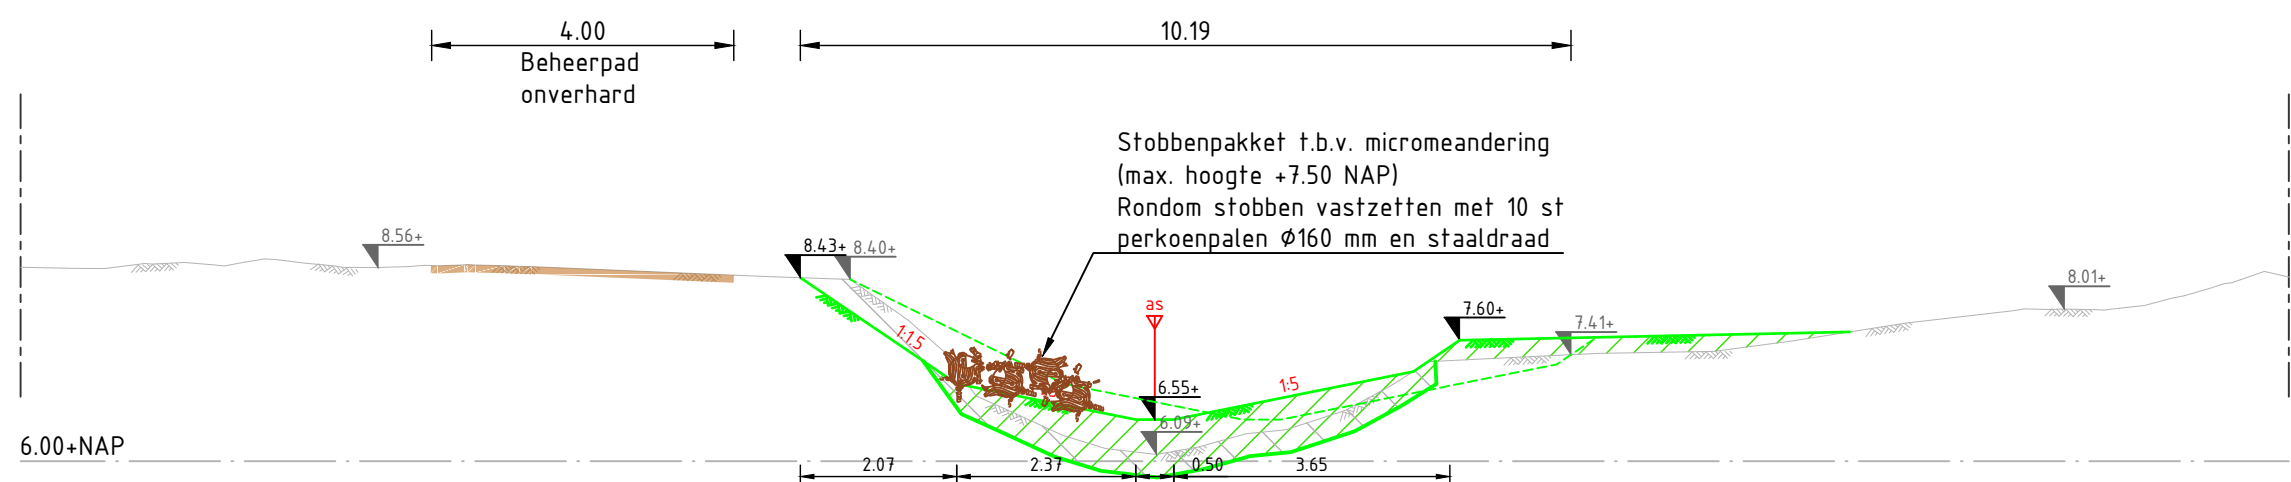


Dwarsprofiel L3

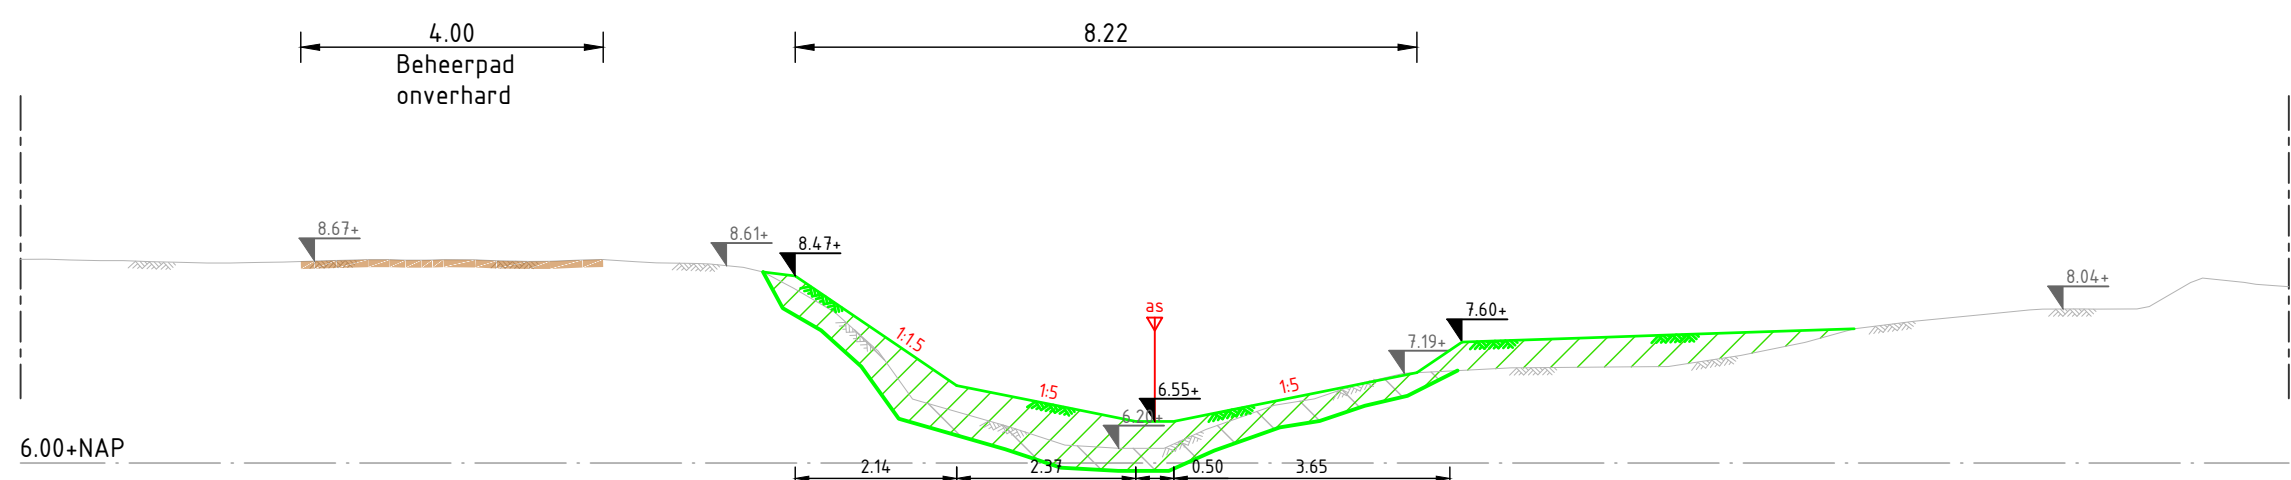


Dwarsprofiel L4

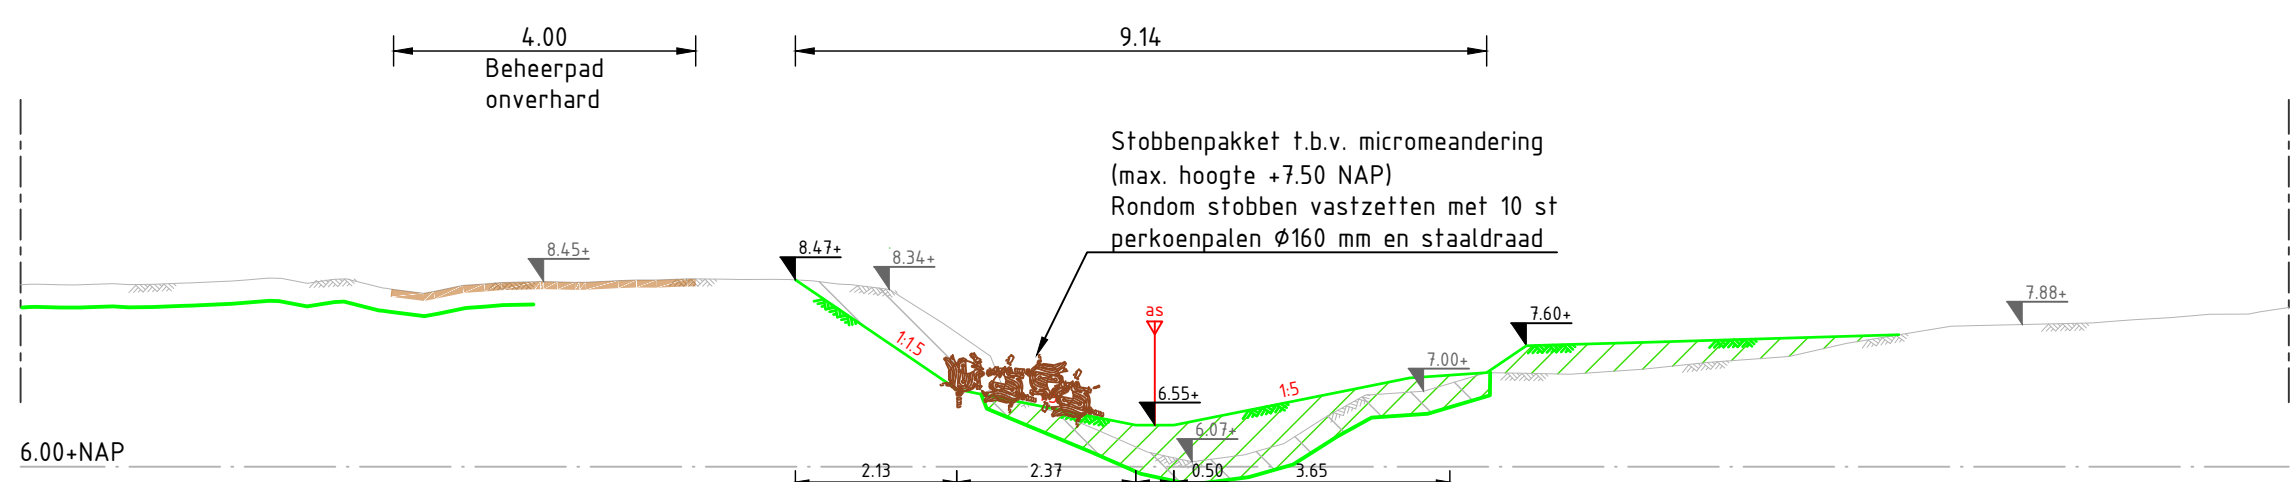

Dwarsprofiel L5

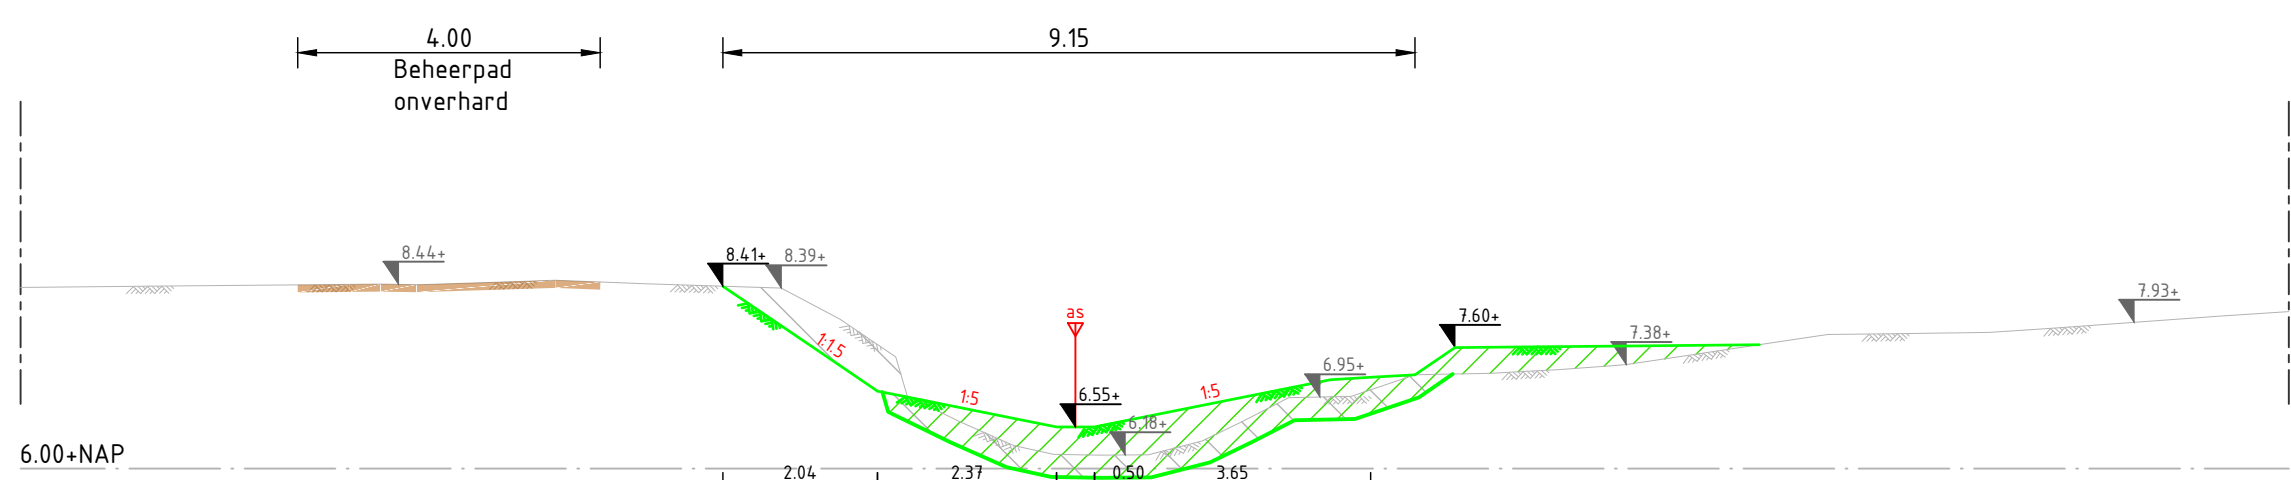


Dwarsprofiel L6

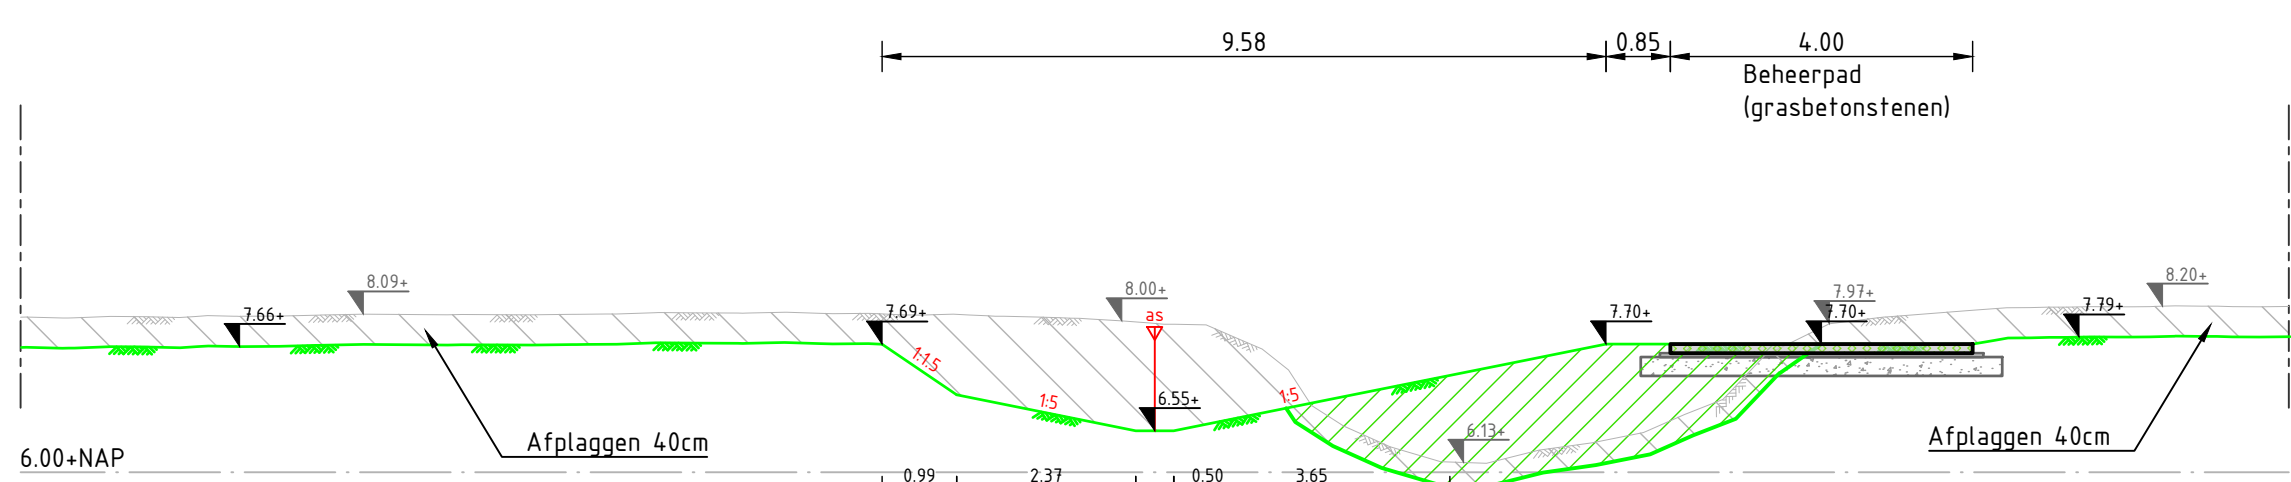


Dwarsprofiel L7


Dwarsprofiel L8

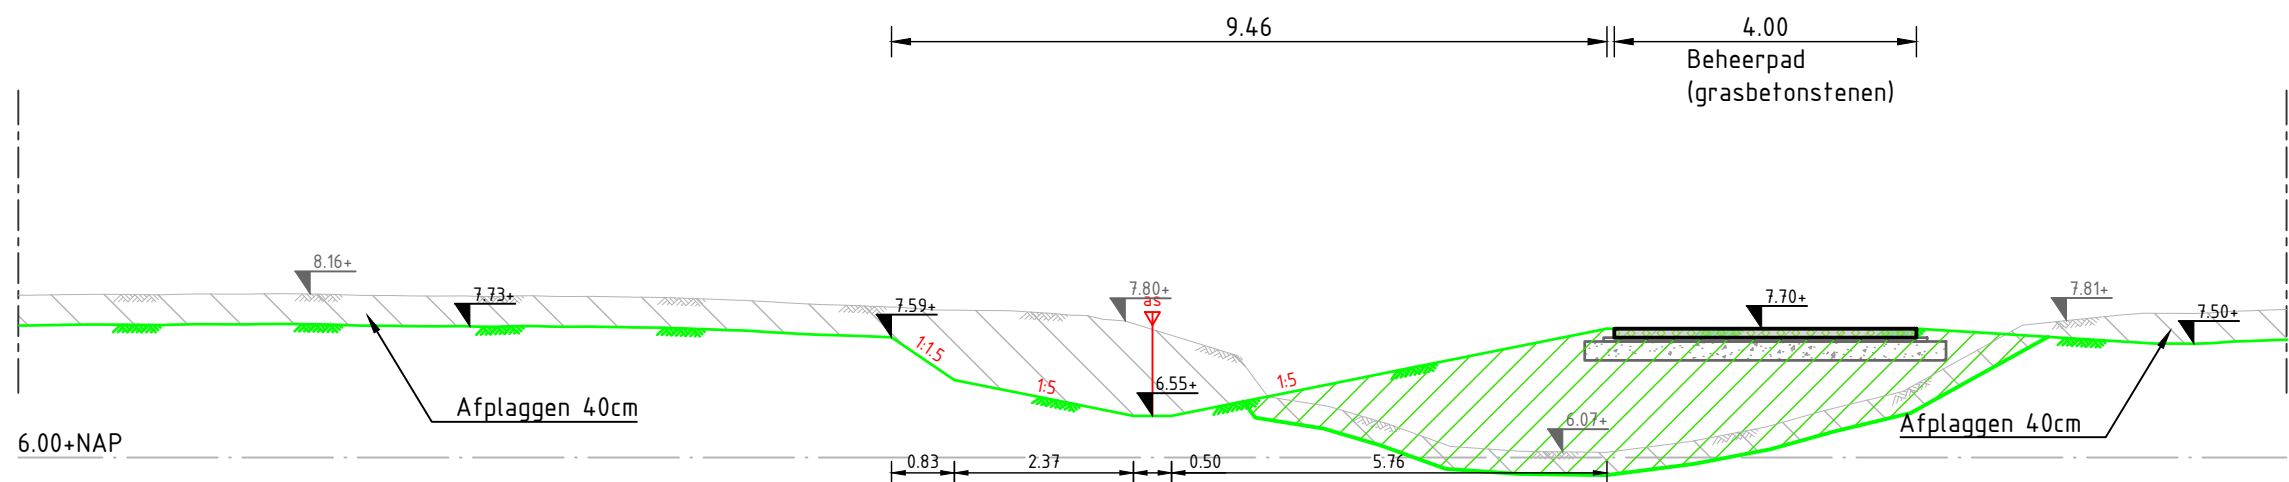


Dwarsprofiel L9

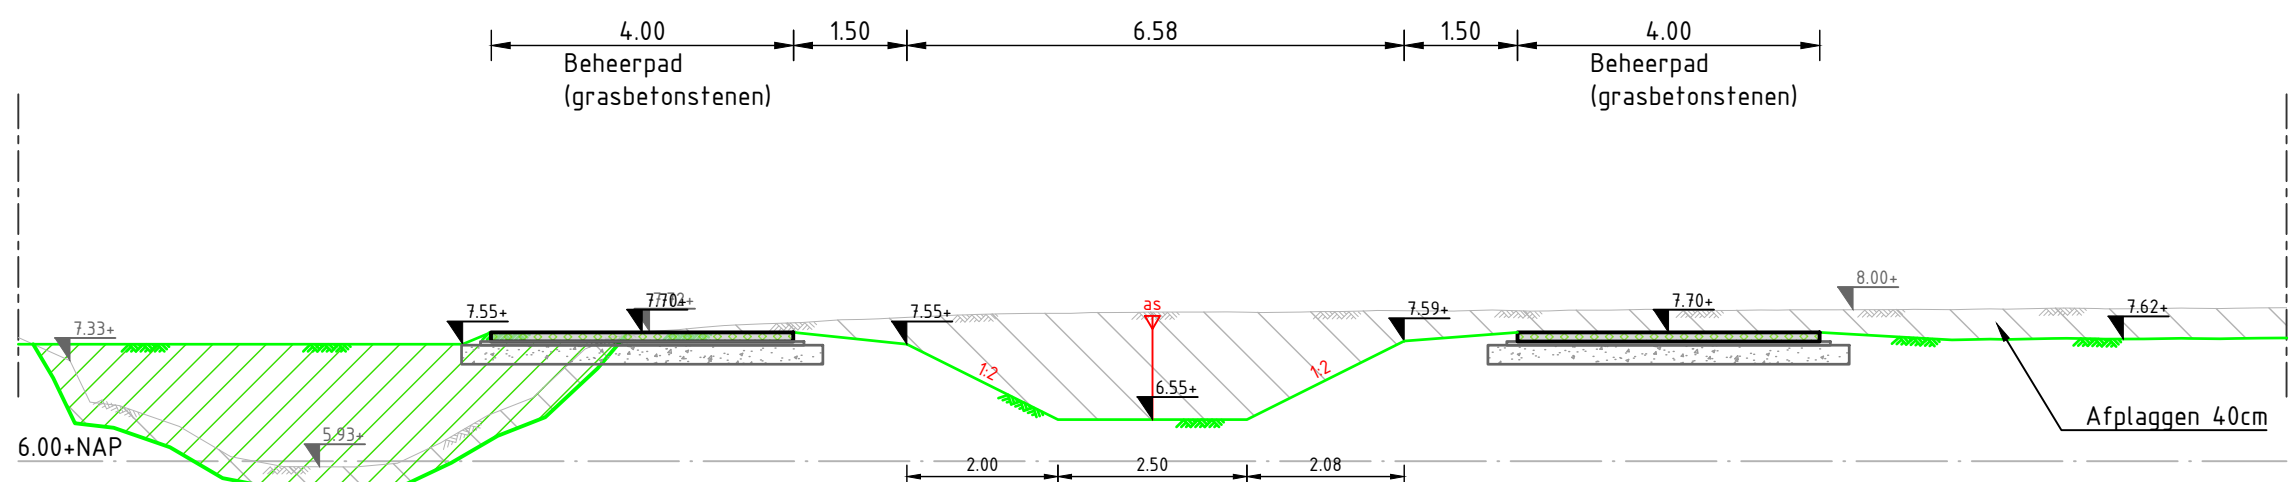

Dwarsprofiel L10

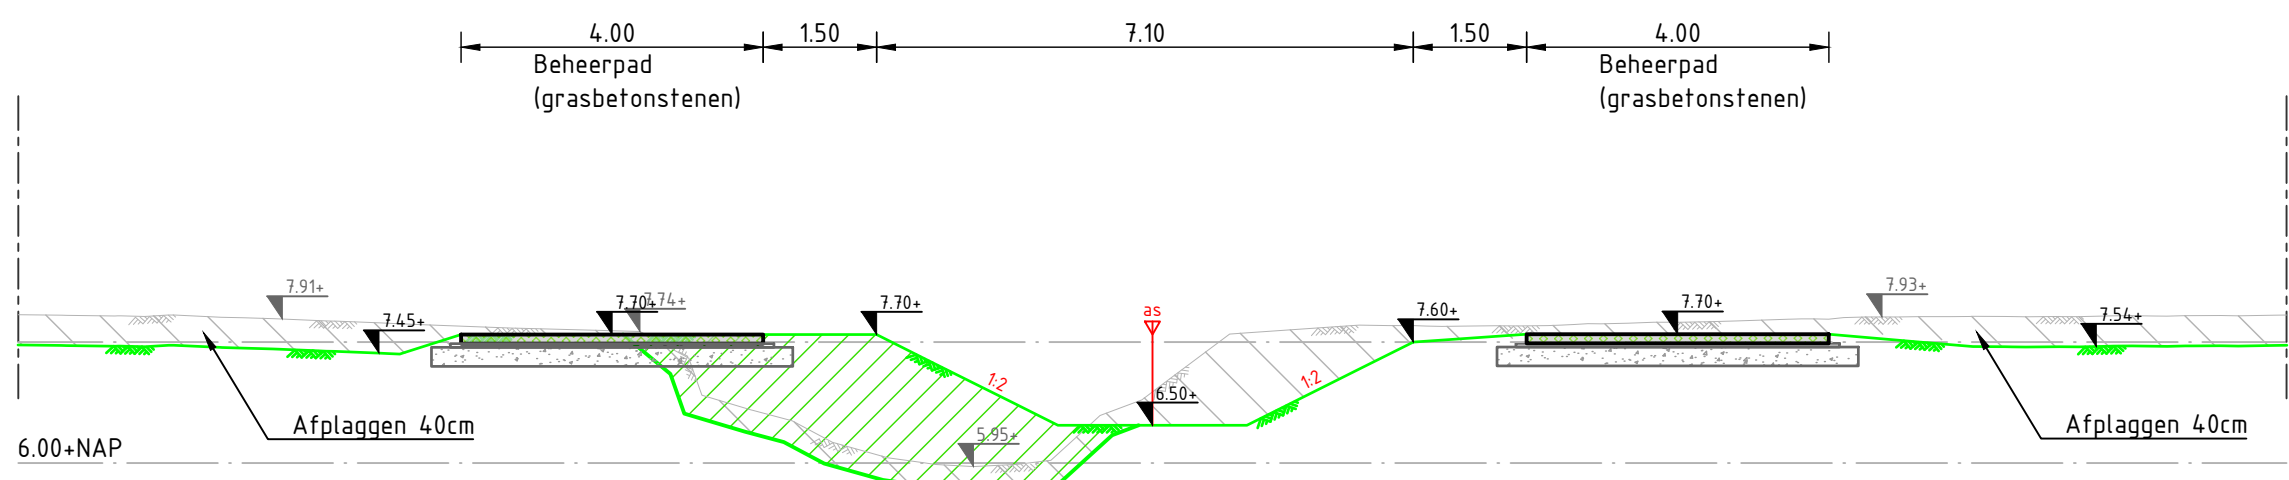

Dwarsprofiel L11

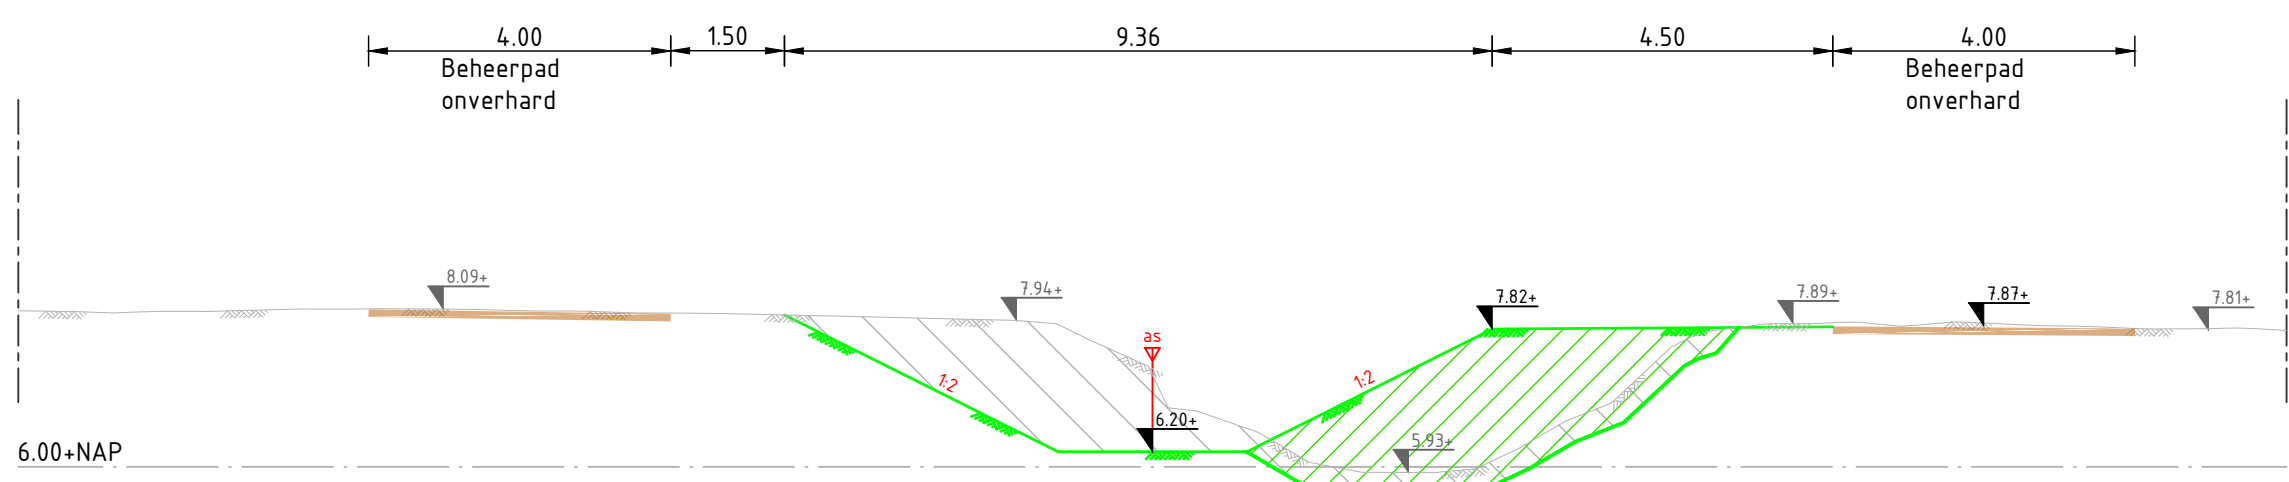

Dwarsprofiel L12

Legenda

- Te ontgraven
- Te verwerken
- Bestaand maaiveld
- Nieuw maaiveld
- Verwijderen betonpad incl. fundering
- Aanbrengen grasbetonstenen op 50 mm sraaflaag en 250 mm menggranulaat 0/31,5
- Bestaande bomen/houtopstand

Opmerkingen

- Maten in meters en dimensies van materialen in mm, tenzij anders aangegeven.
- Coördinaten in RD-stelsel en hoogtematen in meters t.o.v. N.A.P.

3.0	Definitieve besteksteking			NPS	BSK			13-12-2023	
2.0	Concept besteksteking			NPS	BSK			16-11-2023	
1.0	Concept UO			NPS	BSK			19-10-2023	
versie	wijzigingen			getekend	controle		gezien	datum uitgifte	
Waterschap Vallei en Veluwe									
Verdrogingsaanpak Lampenbroek									
Uitvoerings Ontwerp									
Dwarsprofielen									
L1 t/m L12									
projectnr.	222055	status	DEFINITIEF	schaal	1:100	blad	tek.nr.		
besteknr.	-	document	TEK	formaat	A1	aantal	02		
							222055_AdB_Tek	4004-02	