



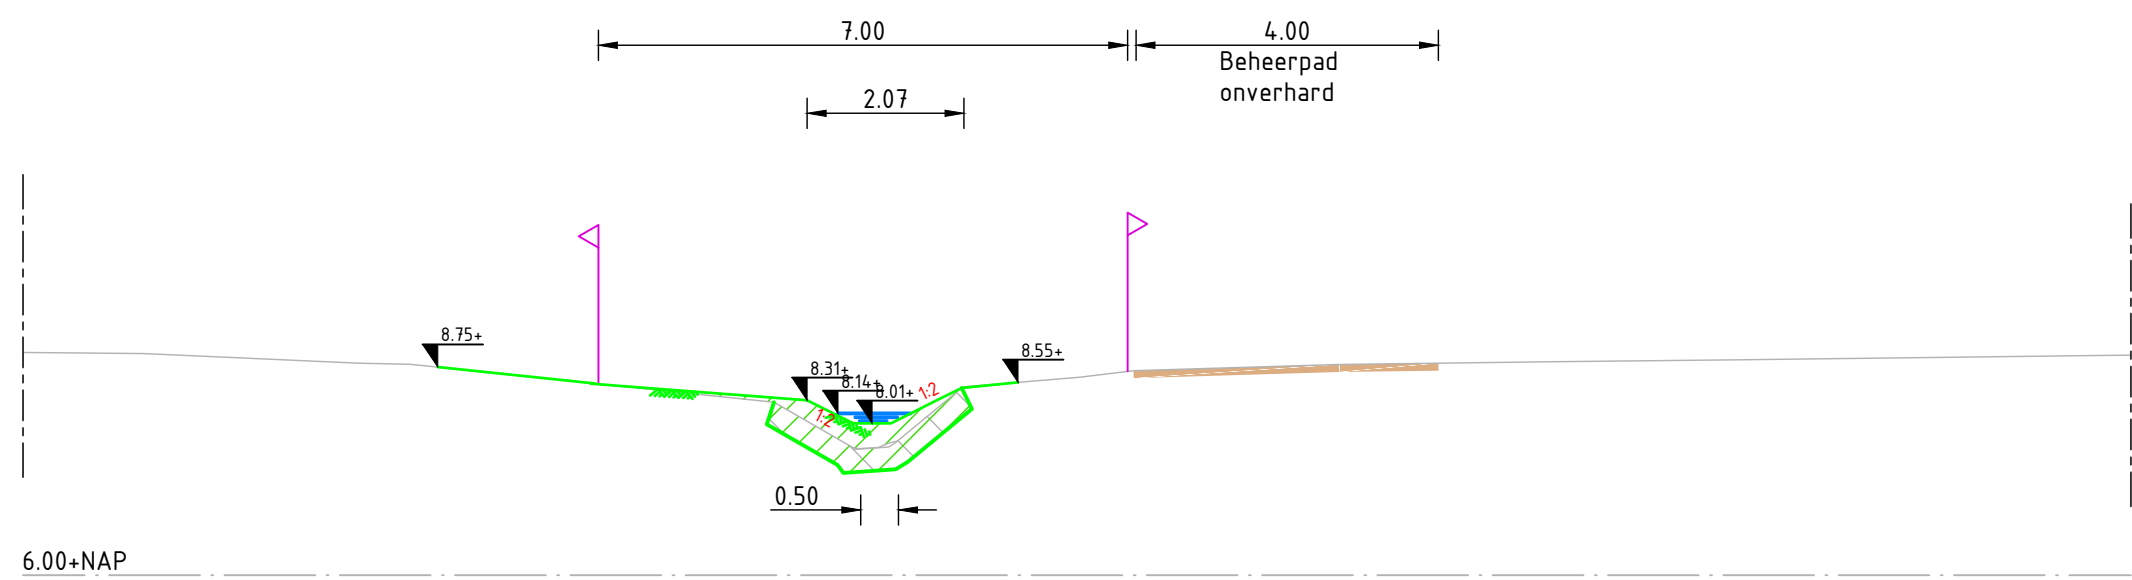


Dwarsprofiel A1

schaal 1:100

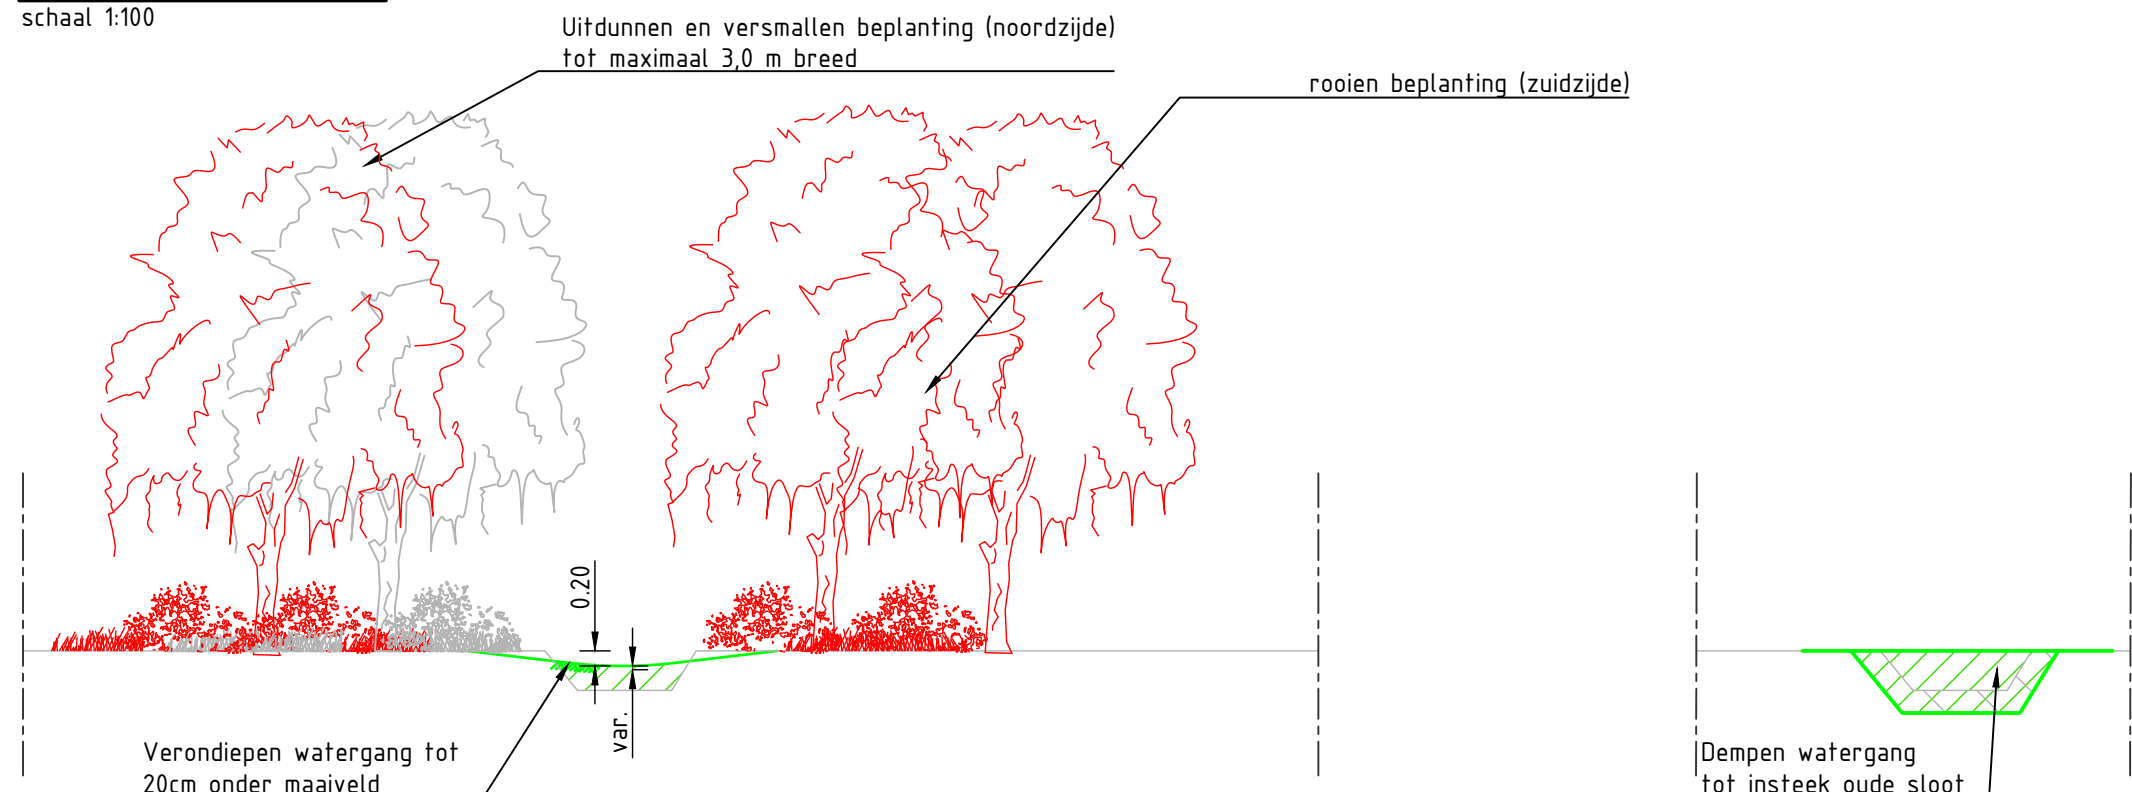


Dwarsprofiel A2

schaal 1:100

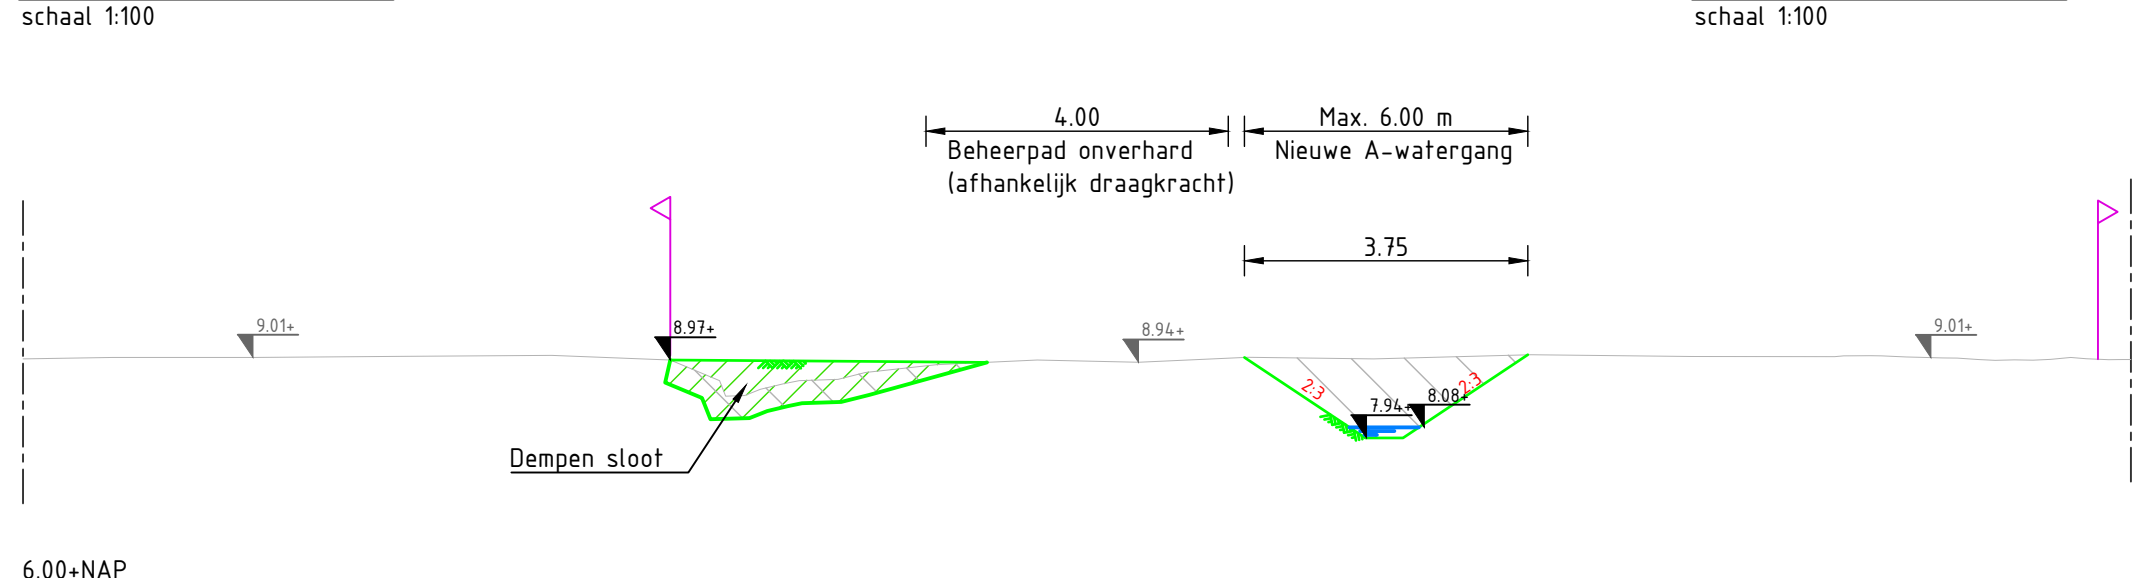


Dwarsprofiel A4

schaal 1:100

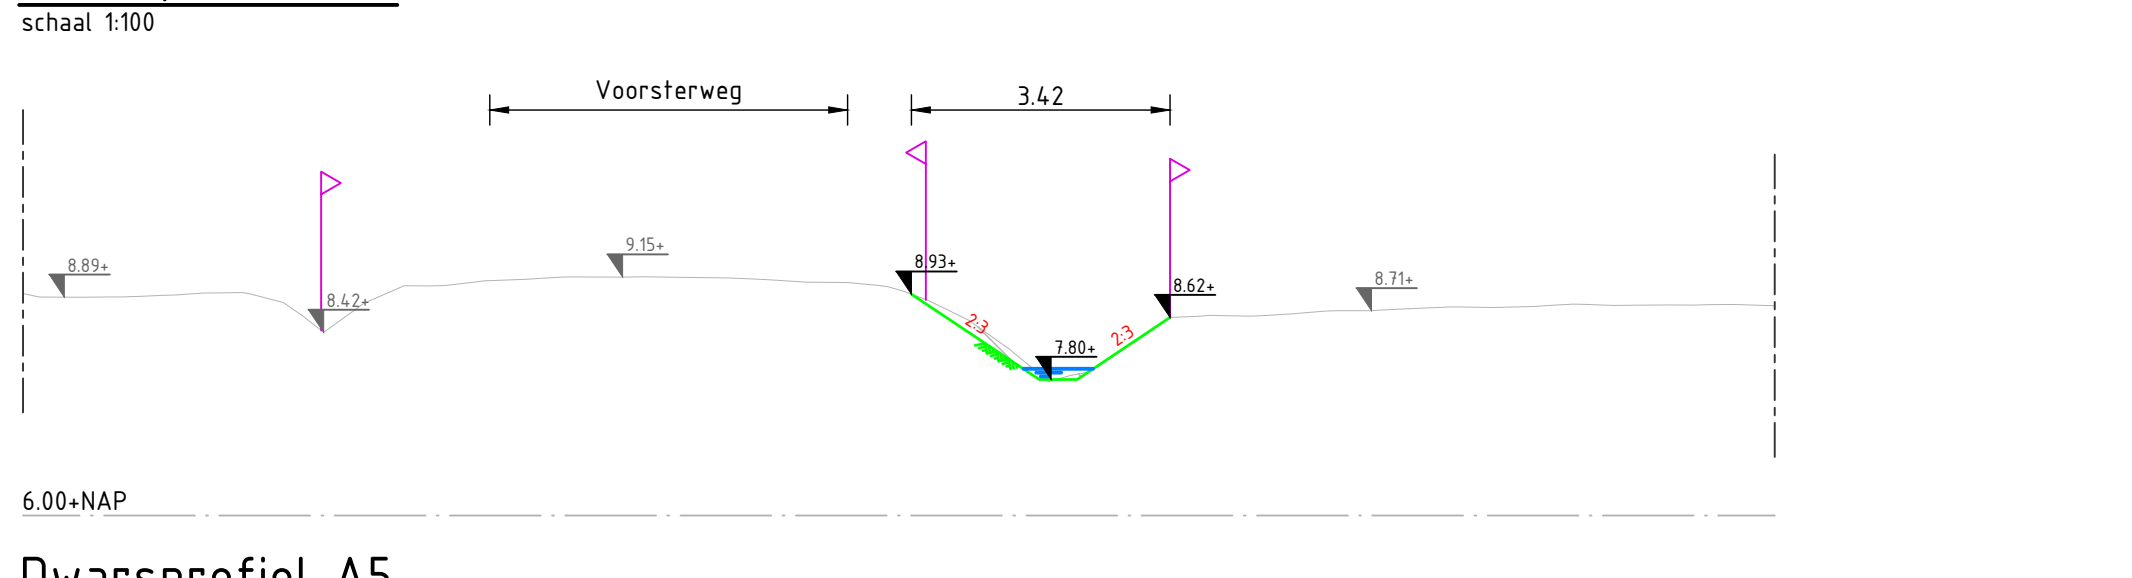


Dwarsprofiel A5

schaal 1:100

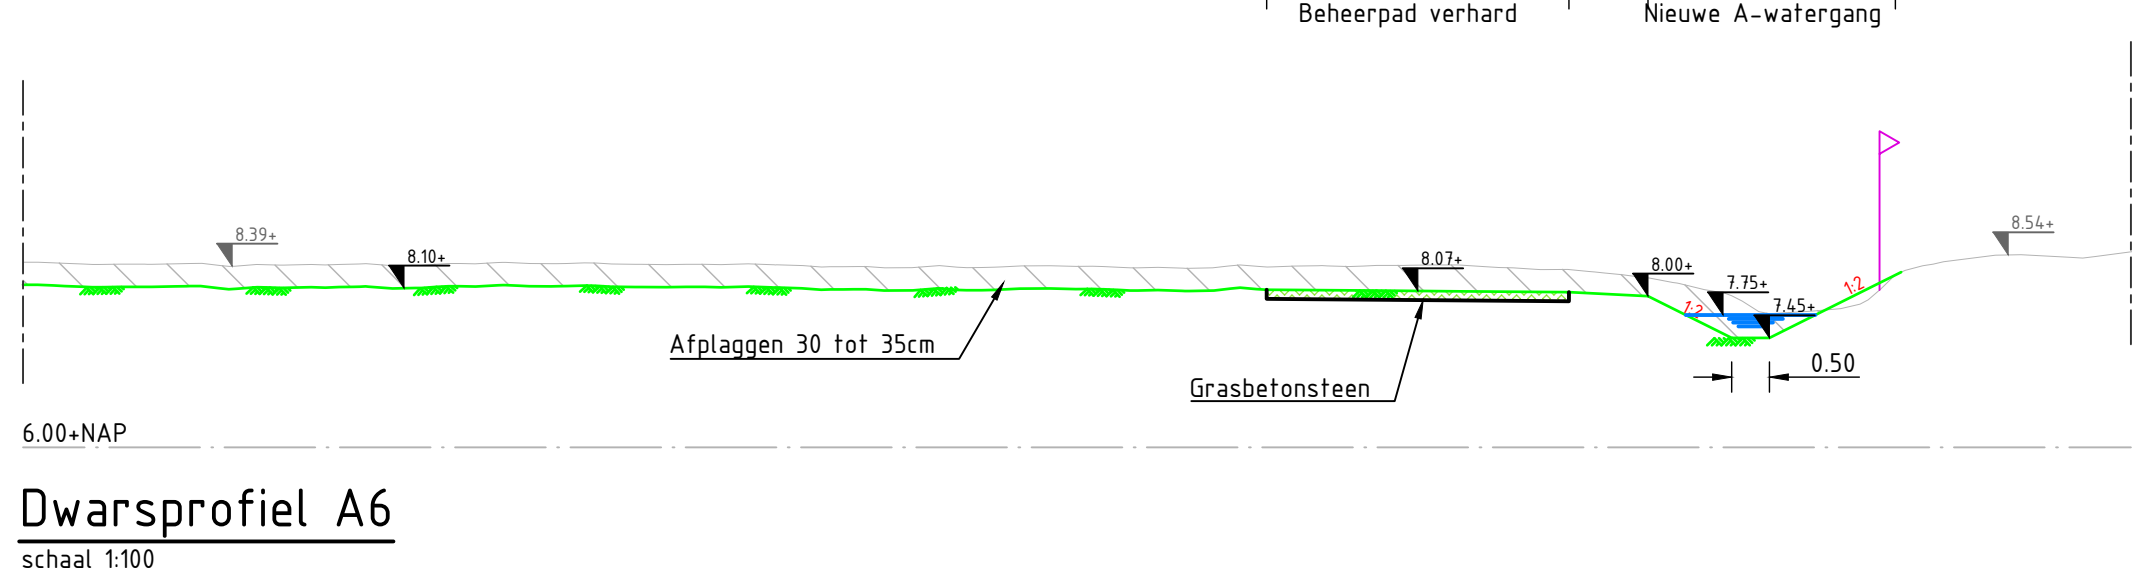


Dwarsprofiel A6

schaal 1:100

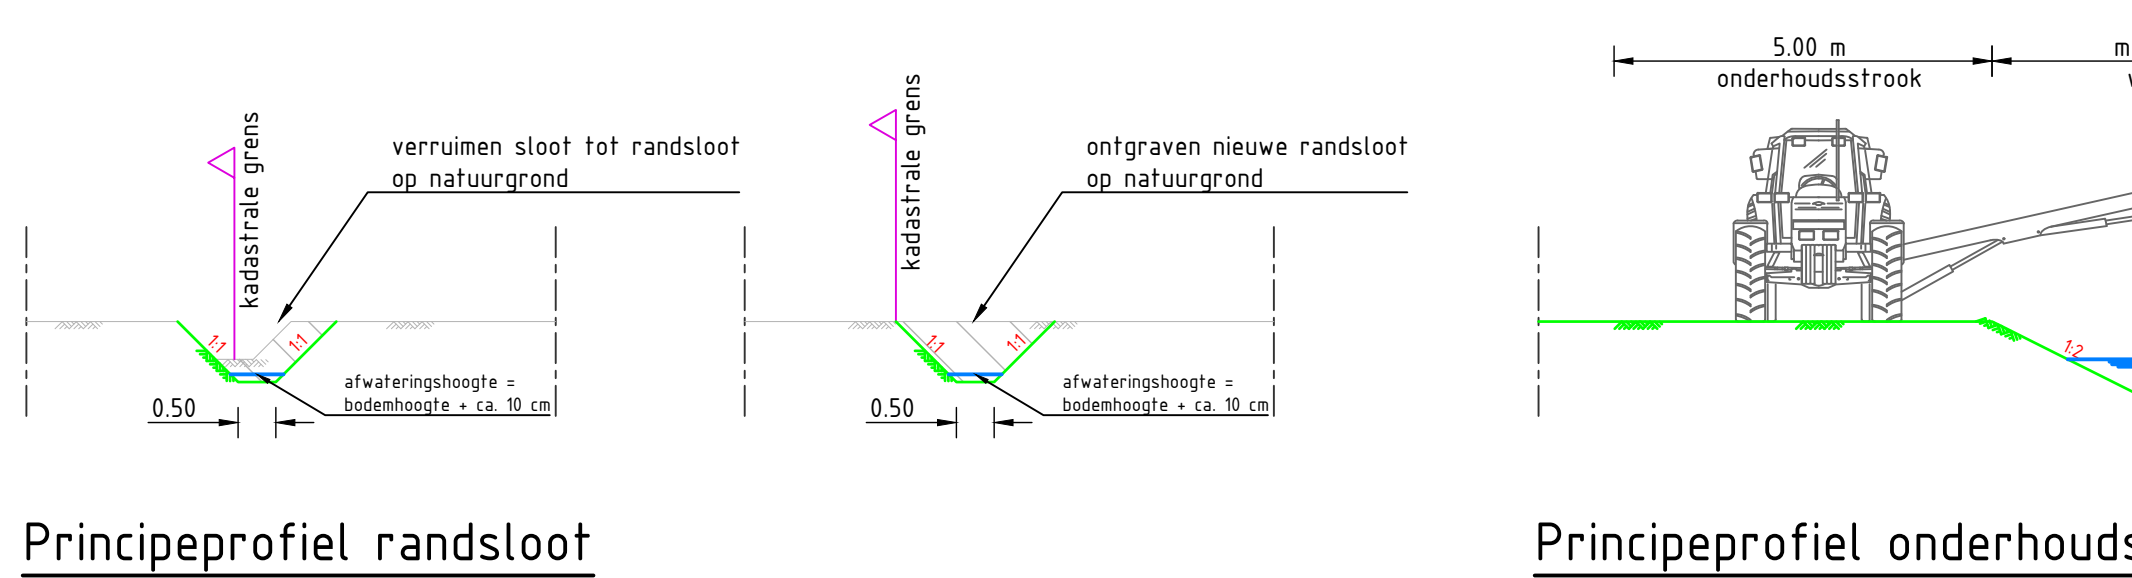


Dwarsprofiel A7

schaal 1:100

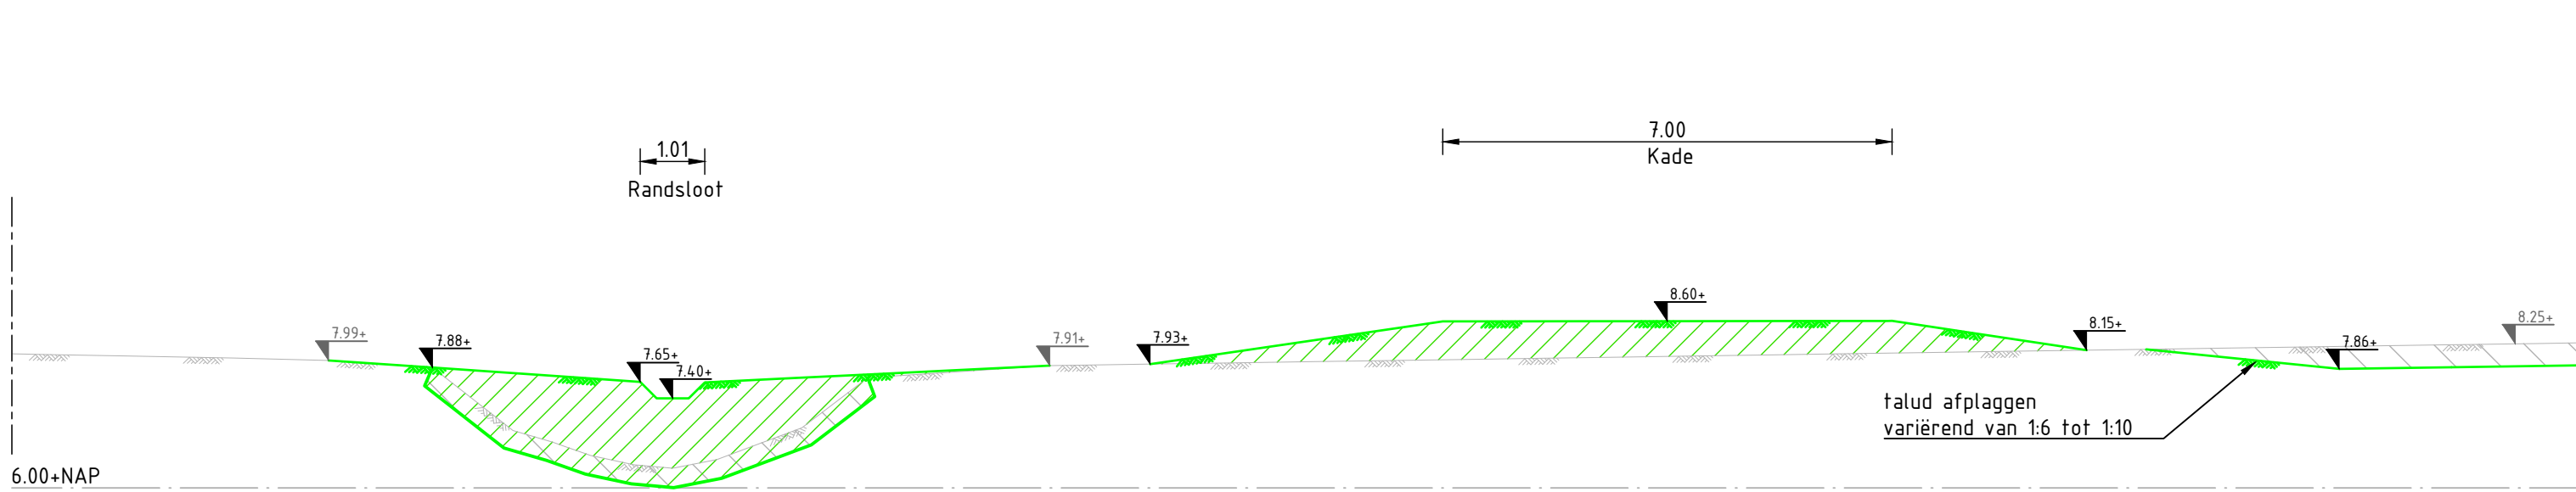


Dwarsprofiel K1

schaal 1:100

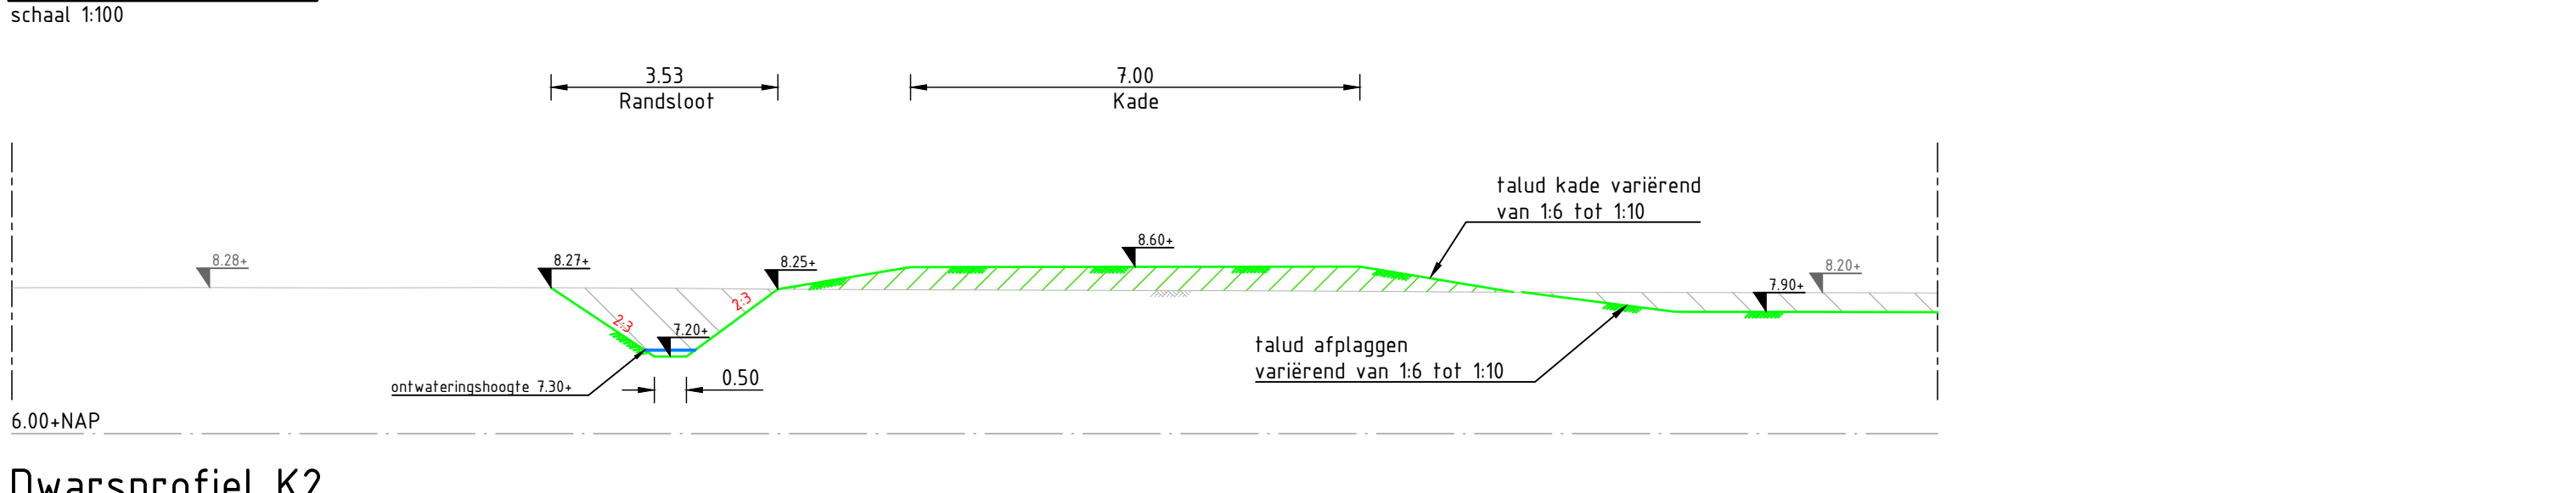


Dwarsprofiel K2

schaal 1:100

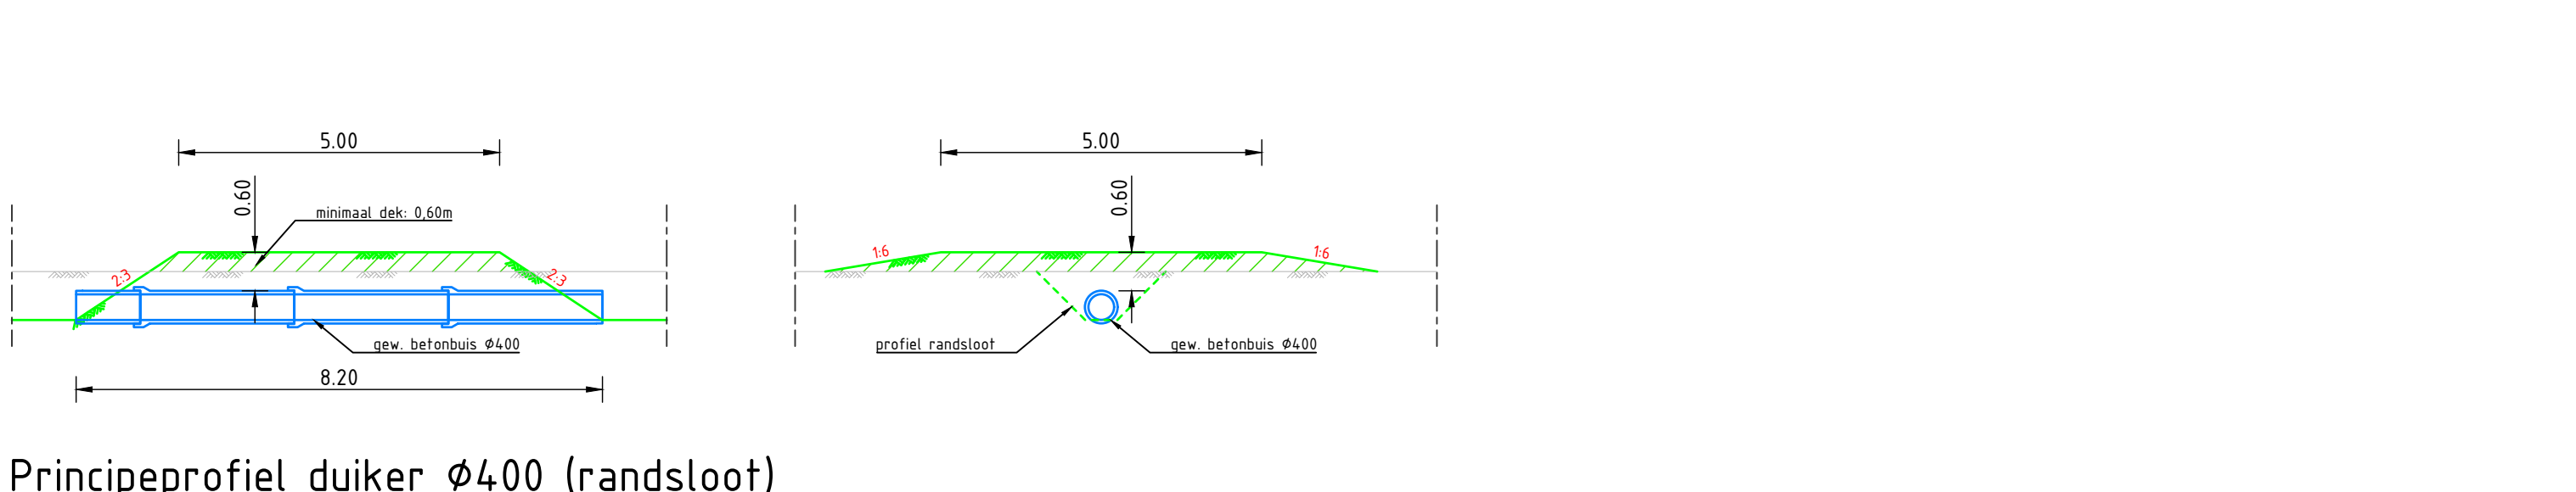

Principeprofiel duiker Ø400 (randsloot)

schaal 1:100

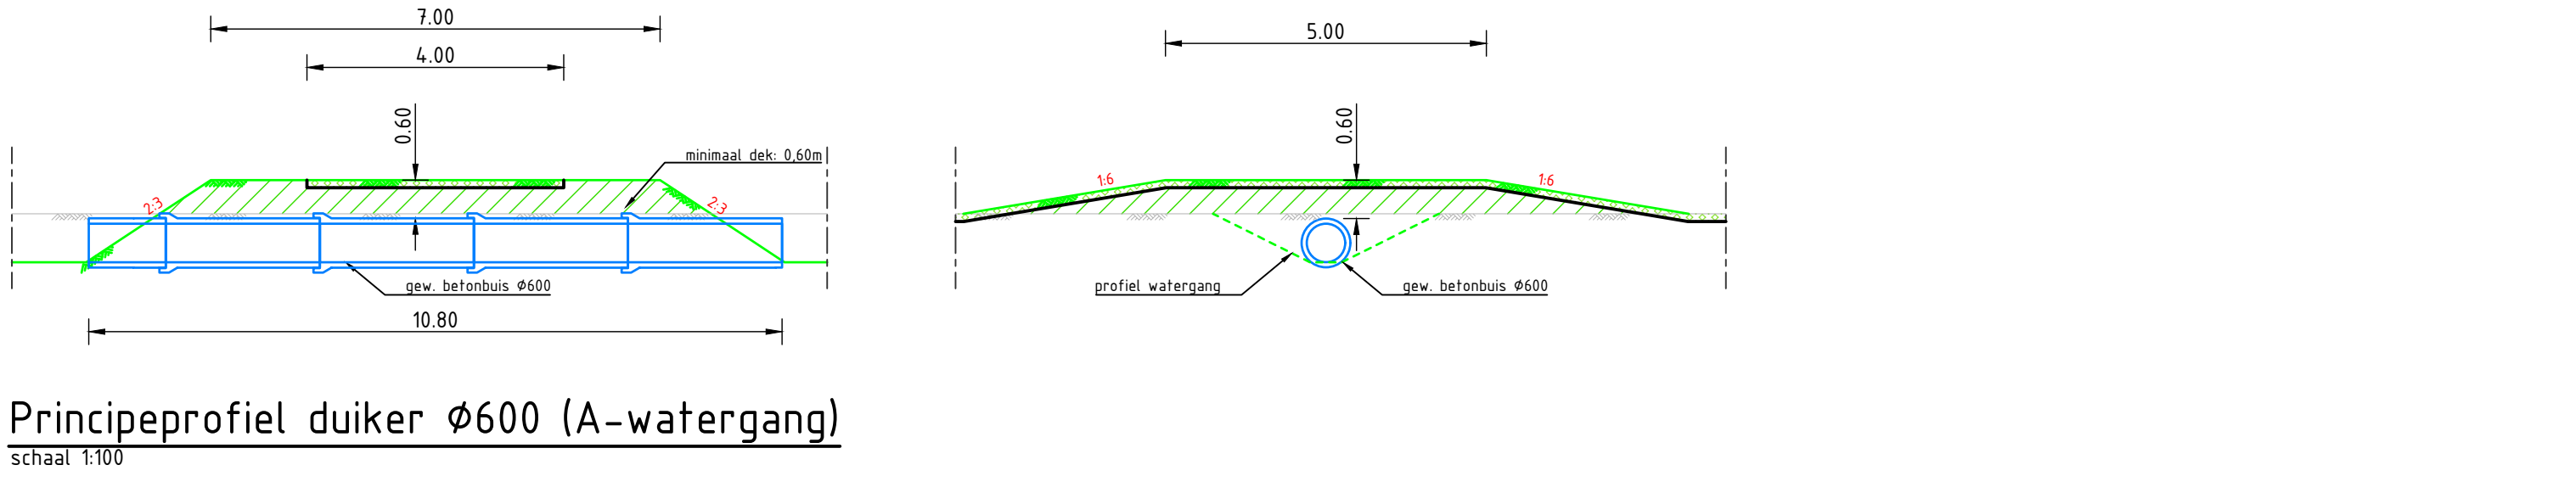

Principeprofiel duiker Ø600 (A-watrgang)

schaal 1:100



Principeprofiel duiker Ø400 met terugslagklep

schaal 1:100



Legenda

- Te ontgraven
- Te verwerken
- Bestaand maaiveld
- Nieuw maaiveld
- Verwijderen betonpad incl. fundering
- Aanbrengen grasbetonstenen op 50 mm straatlaag en 250 mm menggranulaat 0/31,5
- Bestaande bomen/houtopstand

Opmerkingen

- Maten in meters en dimensies van materialen in mm, tenzij anders aangegeven.
- Coördinaten in RD-stelsel en hoogtematen in meters t.o.v. N.A.P.

3.0	Definitieve bestekstekening				NPS	BSK	13-12-2023		
2.0	Concept bestekstekening				NPS	BSK	16-11-2023		
1.0	Concept UO				NPS	BSK	19-10-2023		
versie	wijzigingen				getekend	controle	gezien	datum uitgifte	
Waterschap Vallei en Veluwe					 Avecq de Bondt onderzoekt ontwerp adviseert info@avecqdebondt.nl Postbus 64, 7420 AB Heteren +31 88 00 48 21				
Verdrogingsaanpak Lampenbroek									
Uitvoerings Ontwerp									
Dwarsprofielen									
A1 t/m A5, K1 en Principeprofielen									
projectnr.	222055	status	DEFINITIEF	schaal	1:100	blad	03	tek nr.	
besteknr.	-	document	TEK	formaat	A1	aantal	03	222055_AdB_Tek_4004-03	