


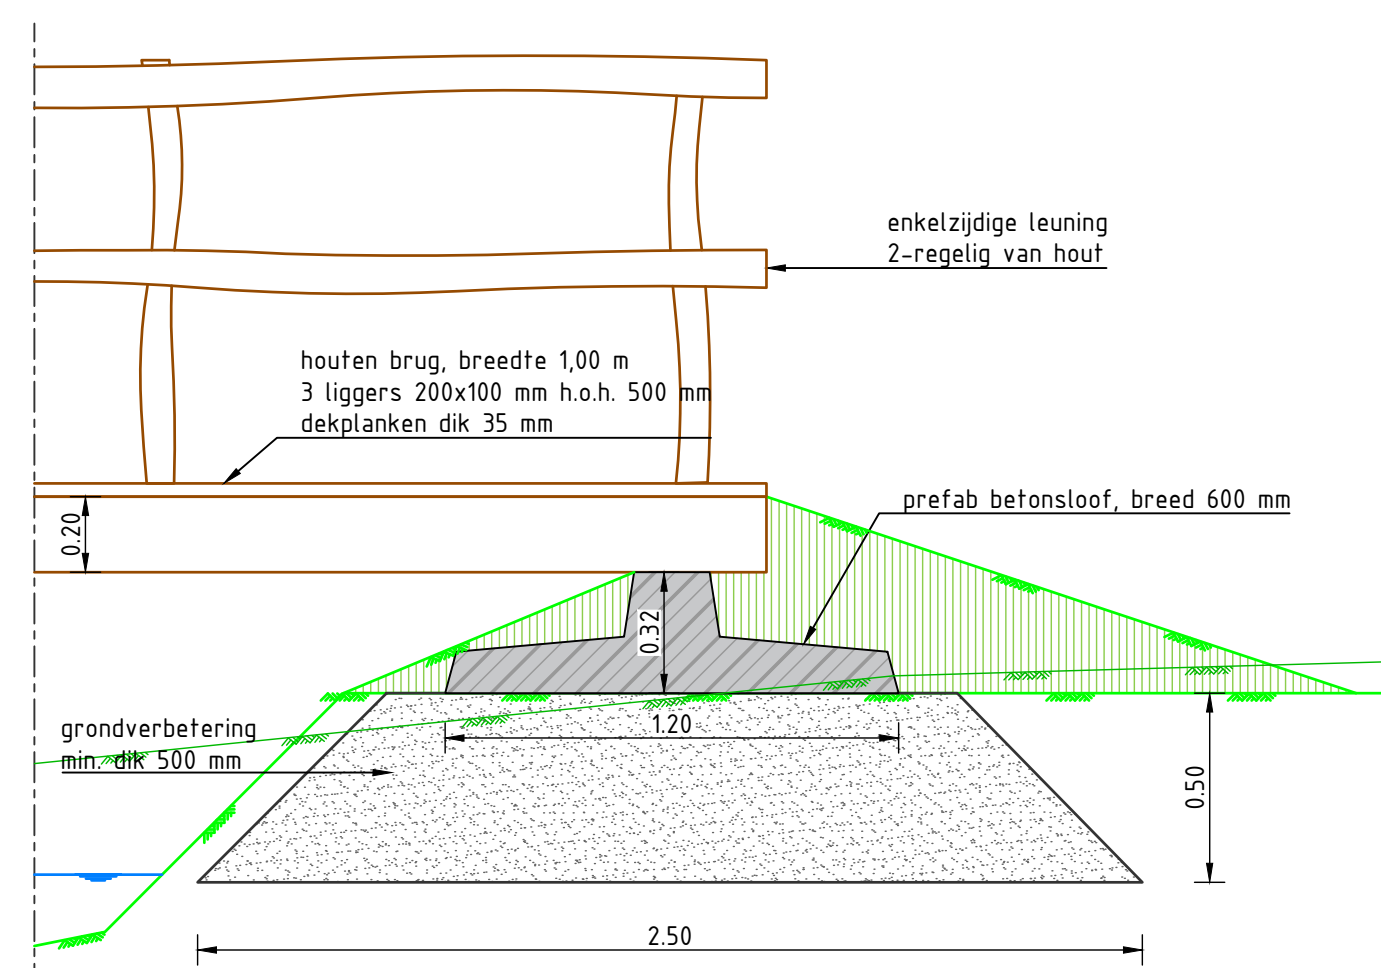


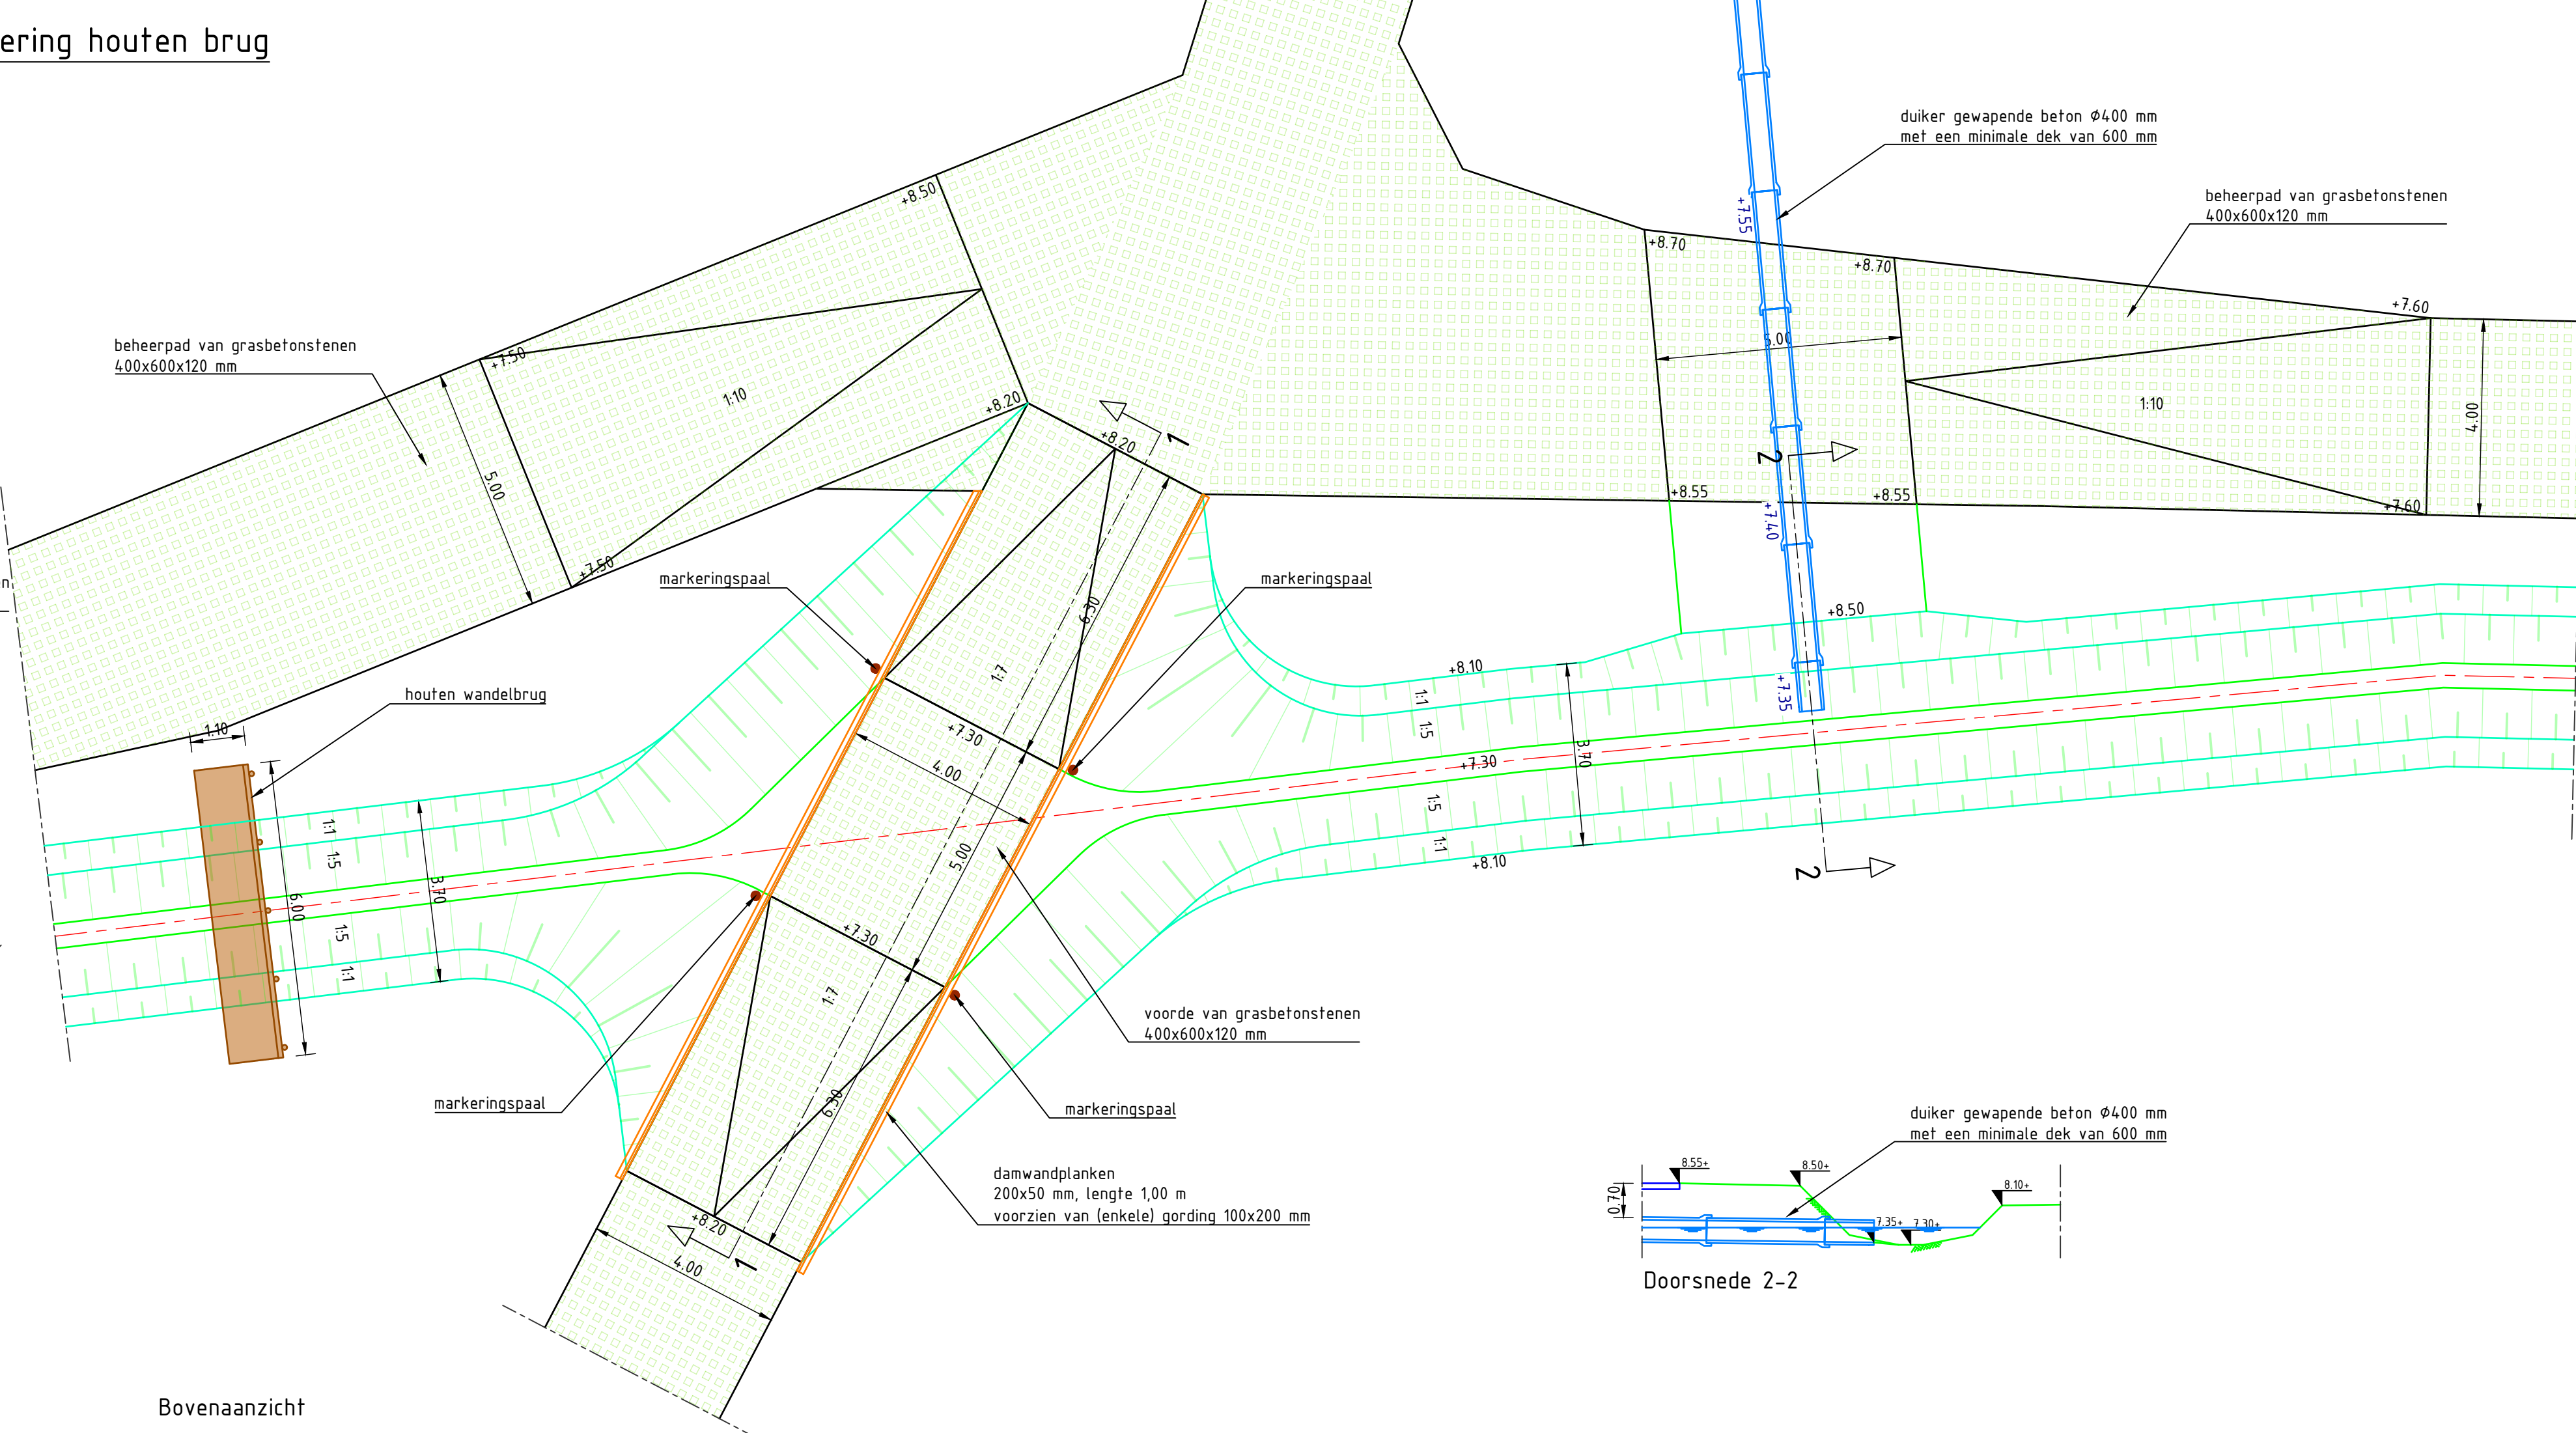


Schaal 1:20

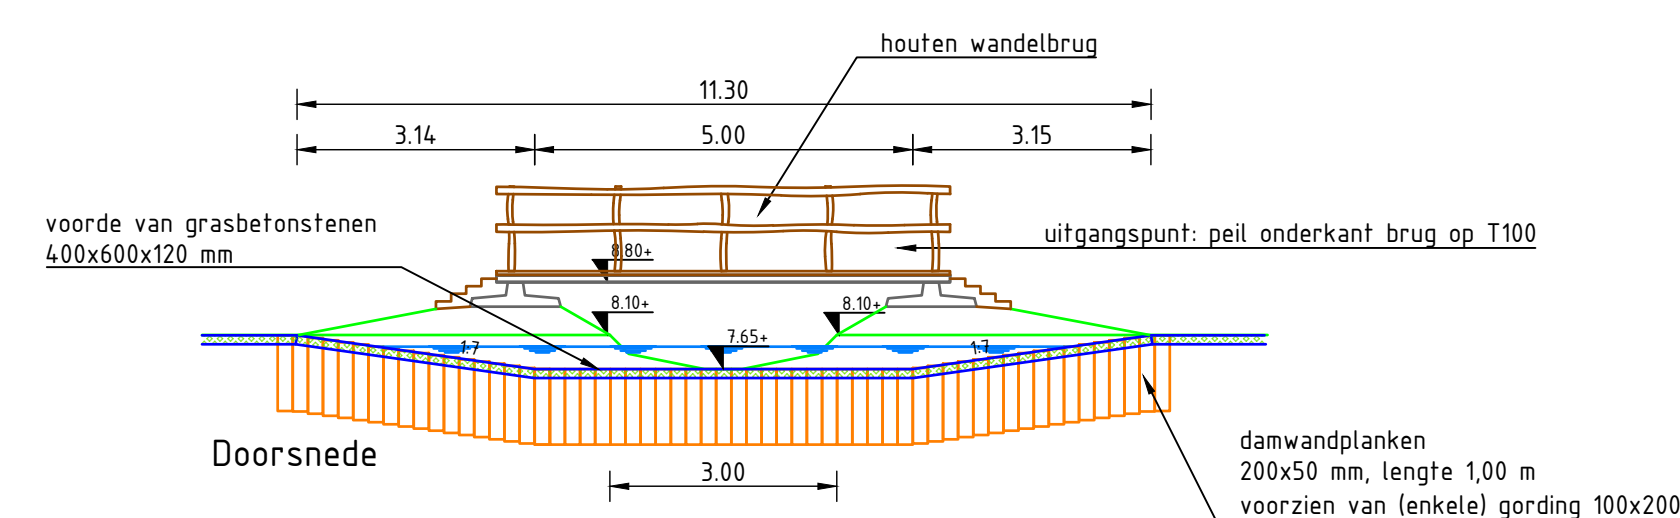

Doorsnede 2-2

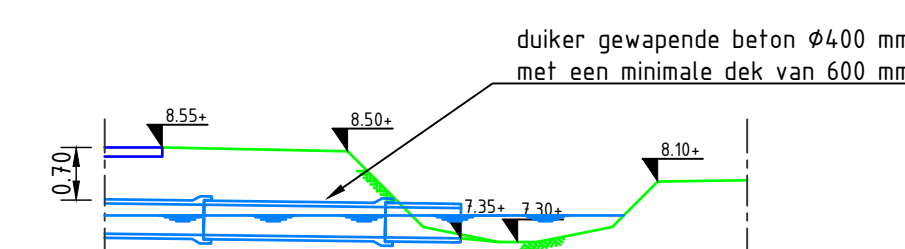


Schaal 1:100

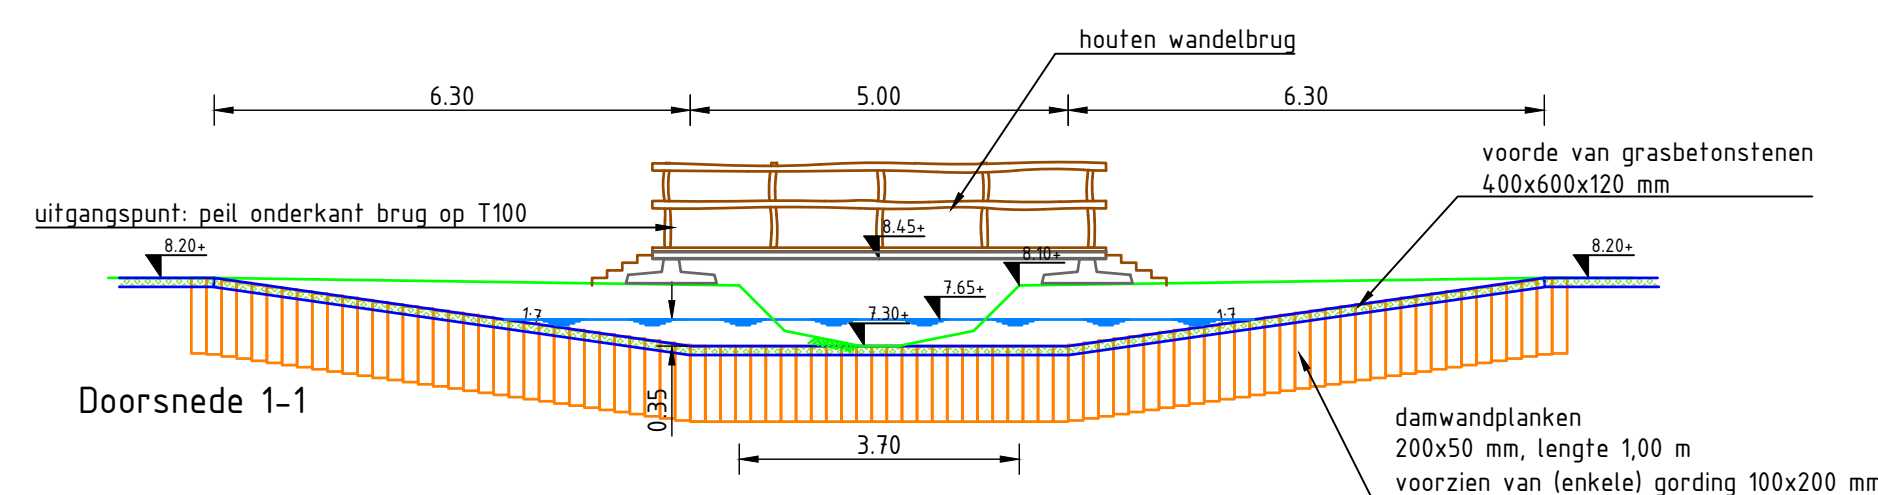

Schaal 1:100

- Maten in meters en dimensies van materialen in mm, tenzij anders aangegeven.
- Coördinaten in RD-stelsel en hoogtematen in meters t.o.v. N.A.P.

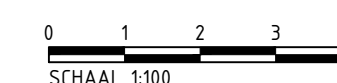[illegible]

Aveco
de Bondt
onderzoekt ontwerpt adviseert