


Detail 3: Verlaging in beheerpad

SCHAAL 1 : 100

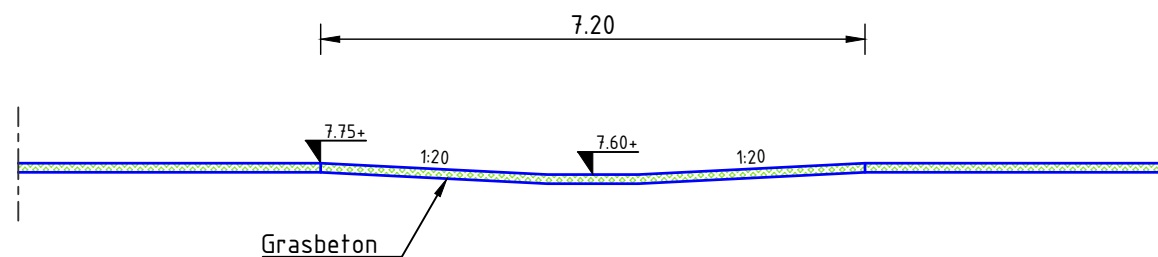


Profiel 3-3: Verlaging in beheerpad

SCHAAL 1 : 100


Detail 4: Grasbetonbeheerpad

SCHAAL 1 : 50

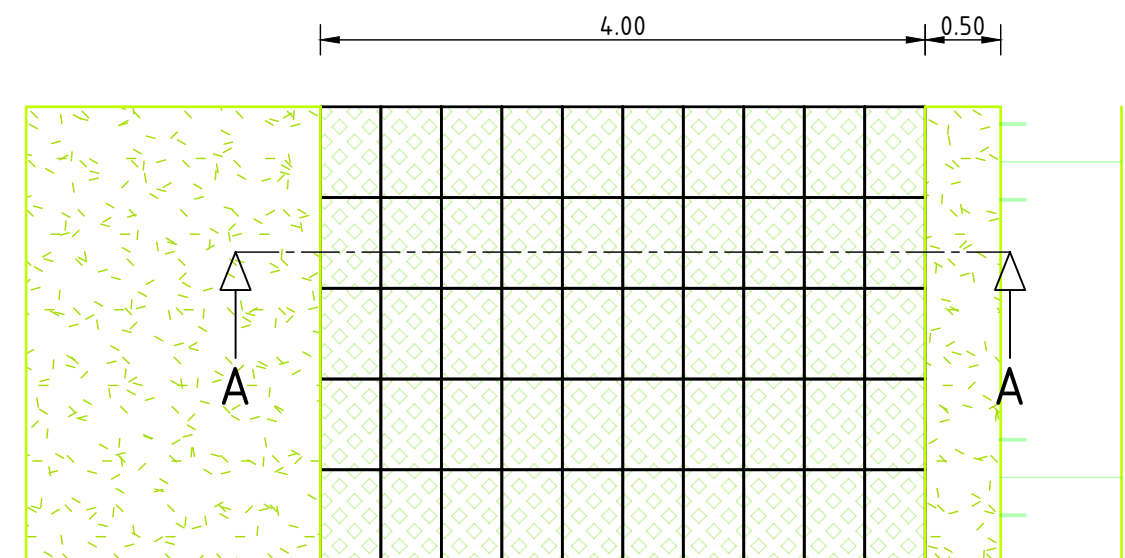


Profiel A-A: Beheerpad

SCHAAL 1 : 100

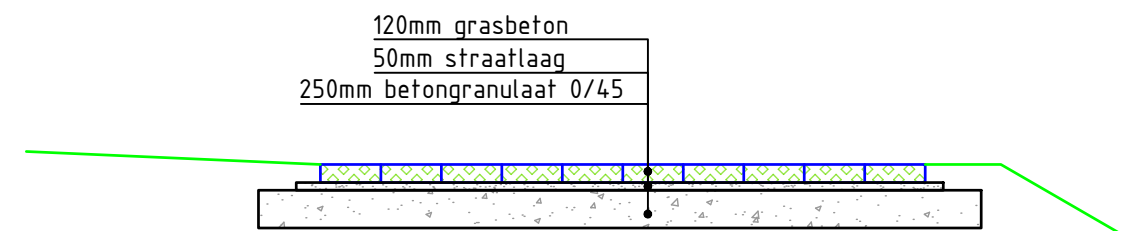

Opmerkingen

- Maten in meters en dimensies van materialen in mm, tenzij anders aangegeven.
- Coördinaten in RD-stelsel en hoogtematen in meters t.o.v. N.A.P.

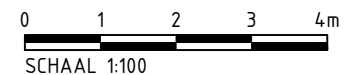

3.0	Definitieve bestekstekening	NPS	BSK			13-12-2023	
2.0	Concept bestekstekening	NPS	BSK			16-11-2023	
1.0	Concept U0	NPS	BSK			19-10-2023	
versie	wijzigingen	getekend	controle	gezien		datum uitgifte	
Waterschap Vallei en Veluwe		 Aveco de Bondt onderzoekt ontwerpt adviseert info@avecodebondt.nl Postbus 64, 7450 AB Holten +31 88 00 48 212					
Verdrogingsaanpak Lampenbroek							
Uitvoerings Ontwerp Diverse details							
projectnr.	222055	status	DEFINITIEF	schaal	1:100	blad	03
besteknr.	-	document	TEK	formaat	A3	aantal	03
							tek.nr. 222055_AdB_TEK_4006-03