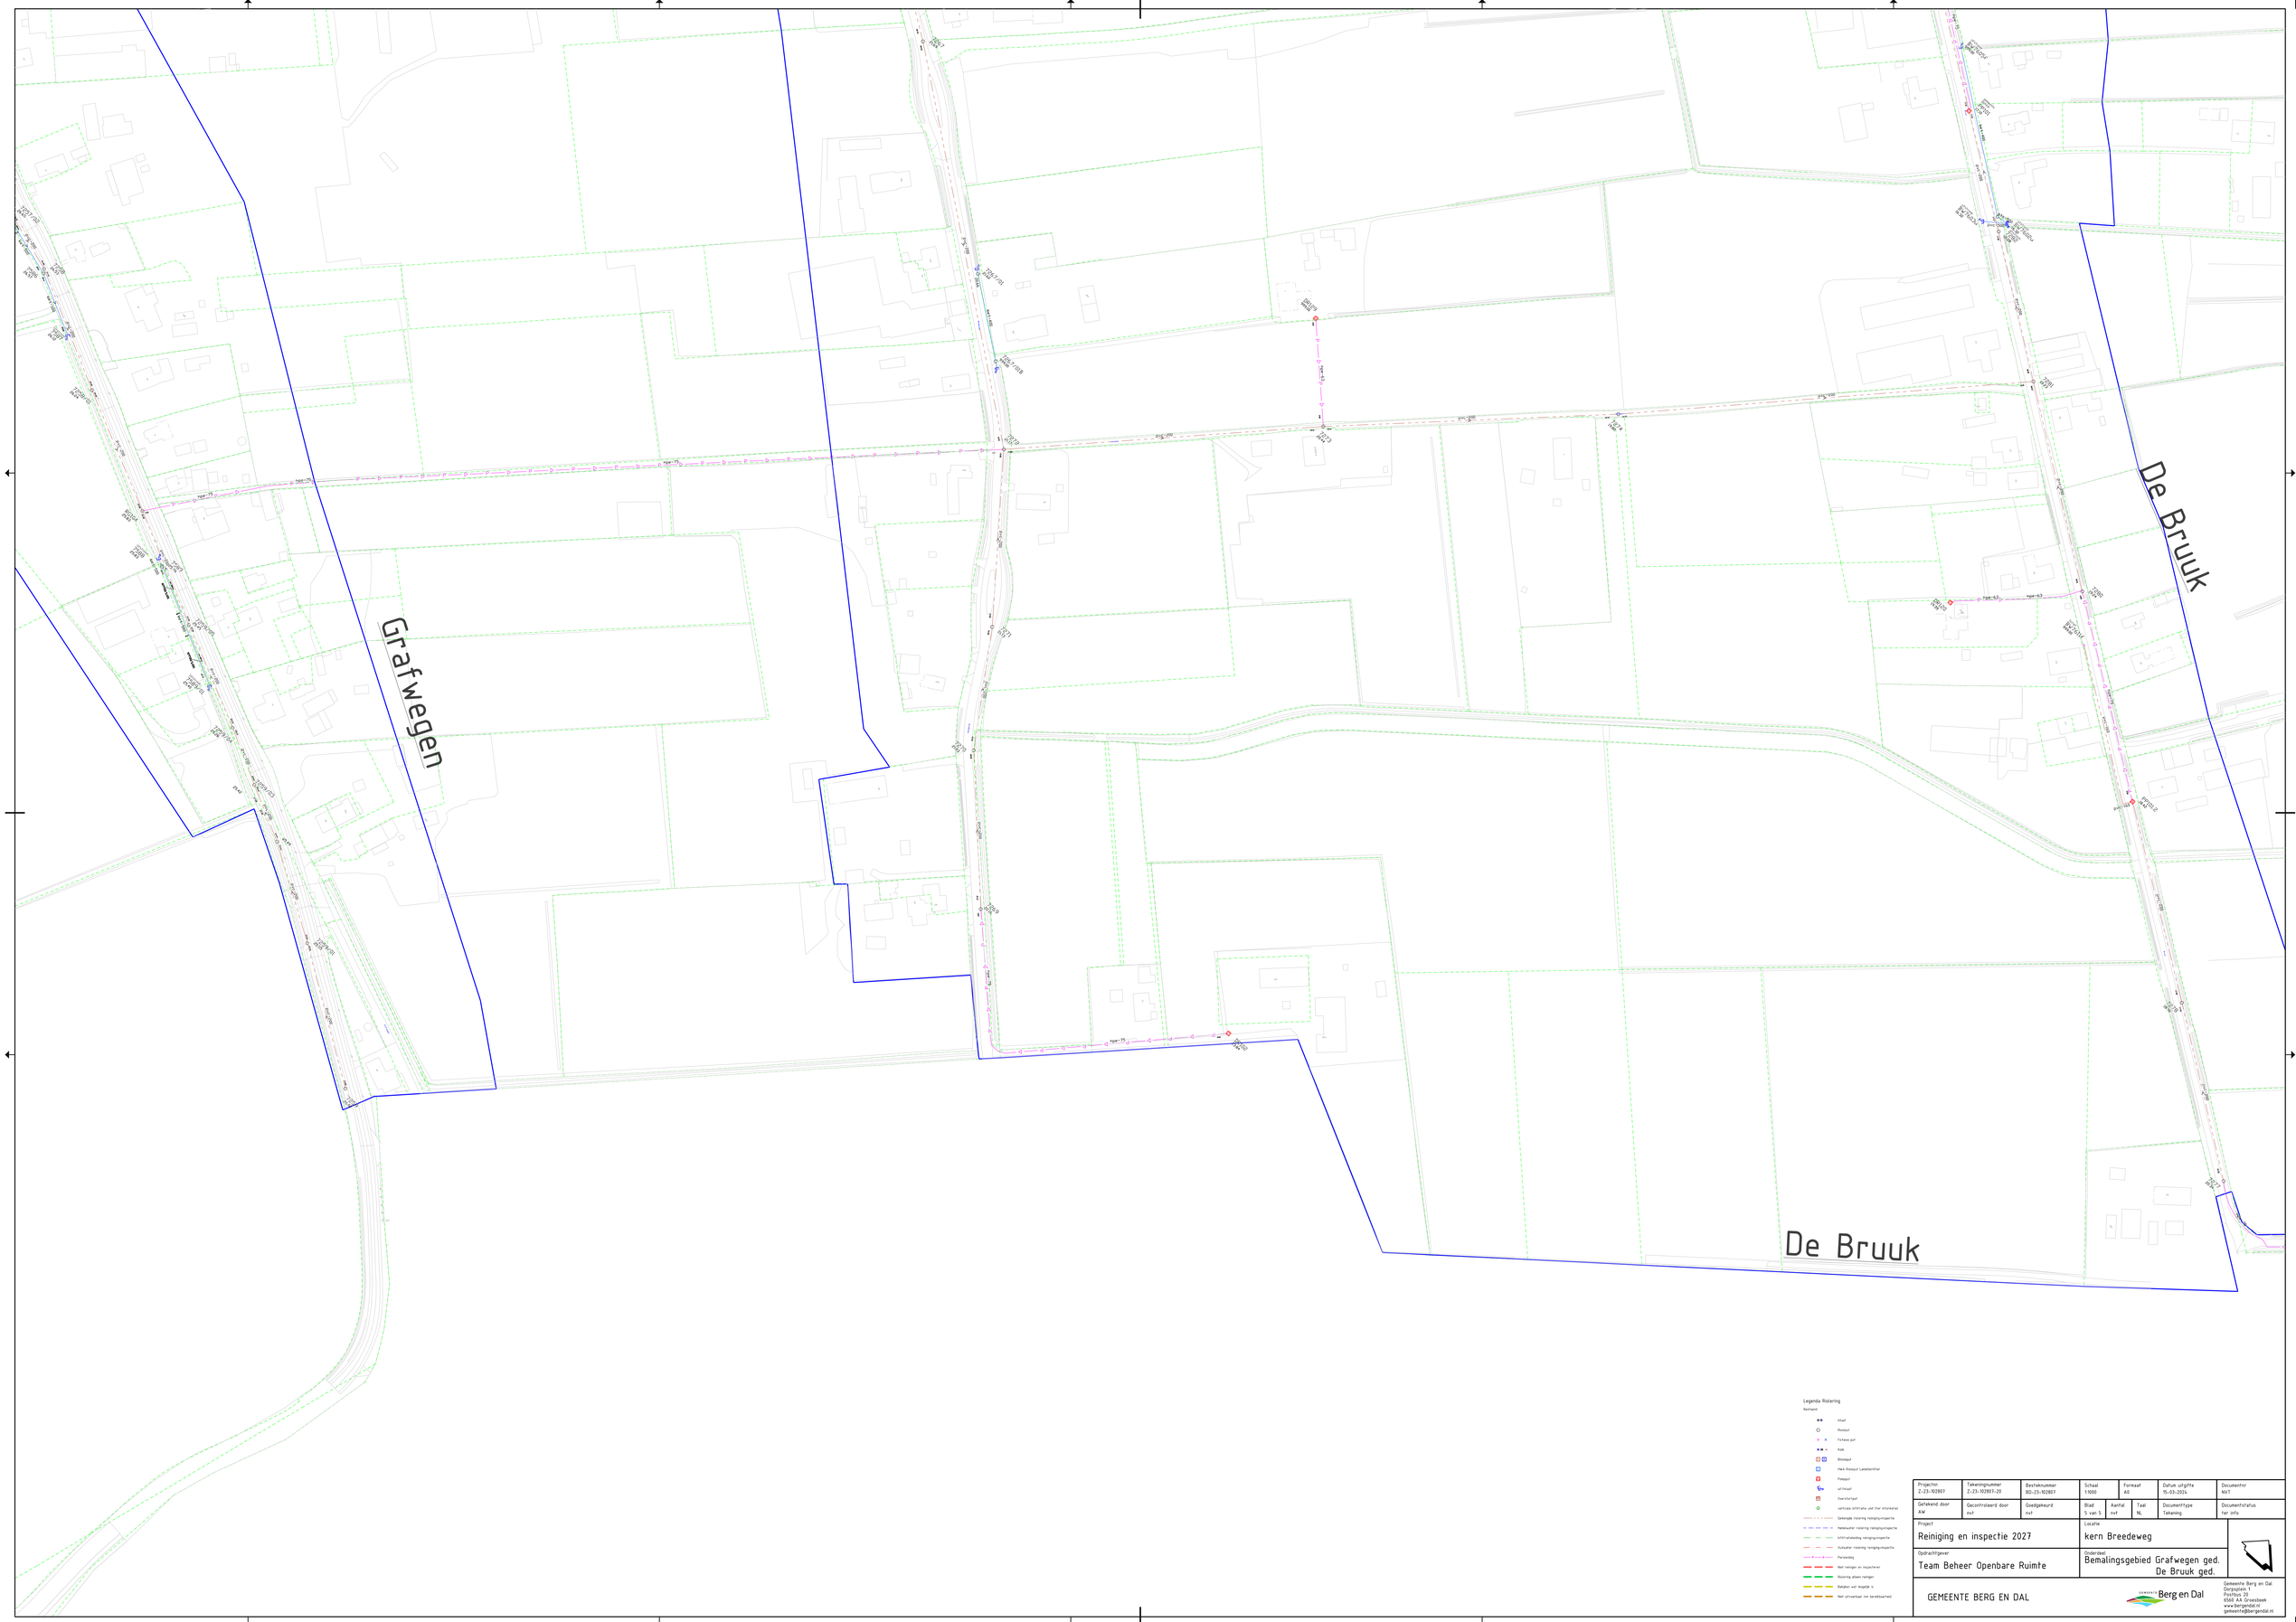

Legenda Riolering

Bestaand

- Inlaat
- Rioolput
- Verbeterpunt
- Kolk
- Bronnenput
- HWA Rioolput Laaiwatertitter
- Pompput
- uitlaatpunt
- Overstortput
- vertikale infiltratie voor (het infiltreren)
- Gemengde riolering reiniging+inspectie
- Hoofdsoorten riolering reiniging+inspectie
- Infiltratieleiding reiniging+inspectie
- Vuilwater riolering reiniging+inspectie
- Persleiding
- Niet reinigen en inspecteren
- Riolering alleen reinigen
- Dakjoten wel mogelijk in
- Niet uitvoerbaar (om bereikbaarheid

Projectnr	Tekeningnummer	Bestekkenmmer	Schaal	Formaat	Datum uitgifte	Documentnr
Z-23-102807	Z-23-102807-20	BO-23-102807	1:1000	A0	15-03-2024	NVT

Gemaakt door	Gecontroleerd door	Goedgekeurd	Blad	Aantal	Taal	Documenttype	Documentstatus
AW	nvt	nvt	5 van 5	nvt	NL	Tekening	Ter info

Project
Reiniging en inspectie 2027

Locatie
kern Breedeweg

Opdrachtgever
Team Beheer Openbare Ruimte

Onderdeel
Bemalingsgebied Grafwegen ged.
De Bruuk ged.

GEMEENTE BERG EN DAL

Gemeente Berg en Dal
Dorpsplein 1
Postbus 20
6560 AA Groesbeek
www.bergendal.nl
gemeente@bergendal.nl